
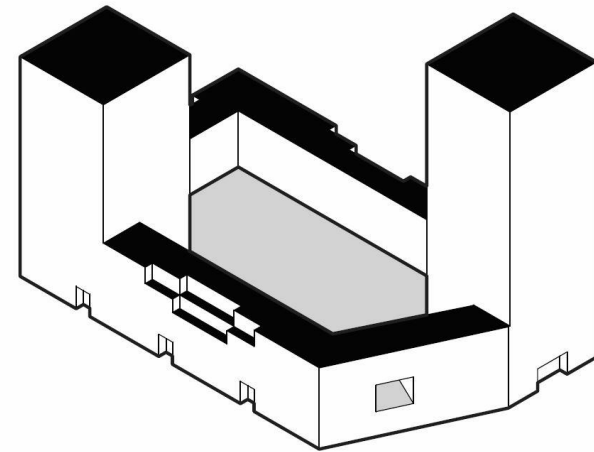


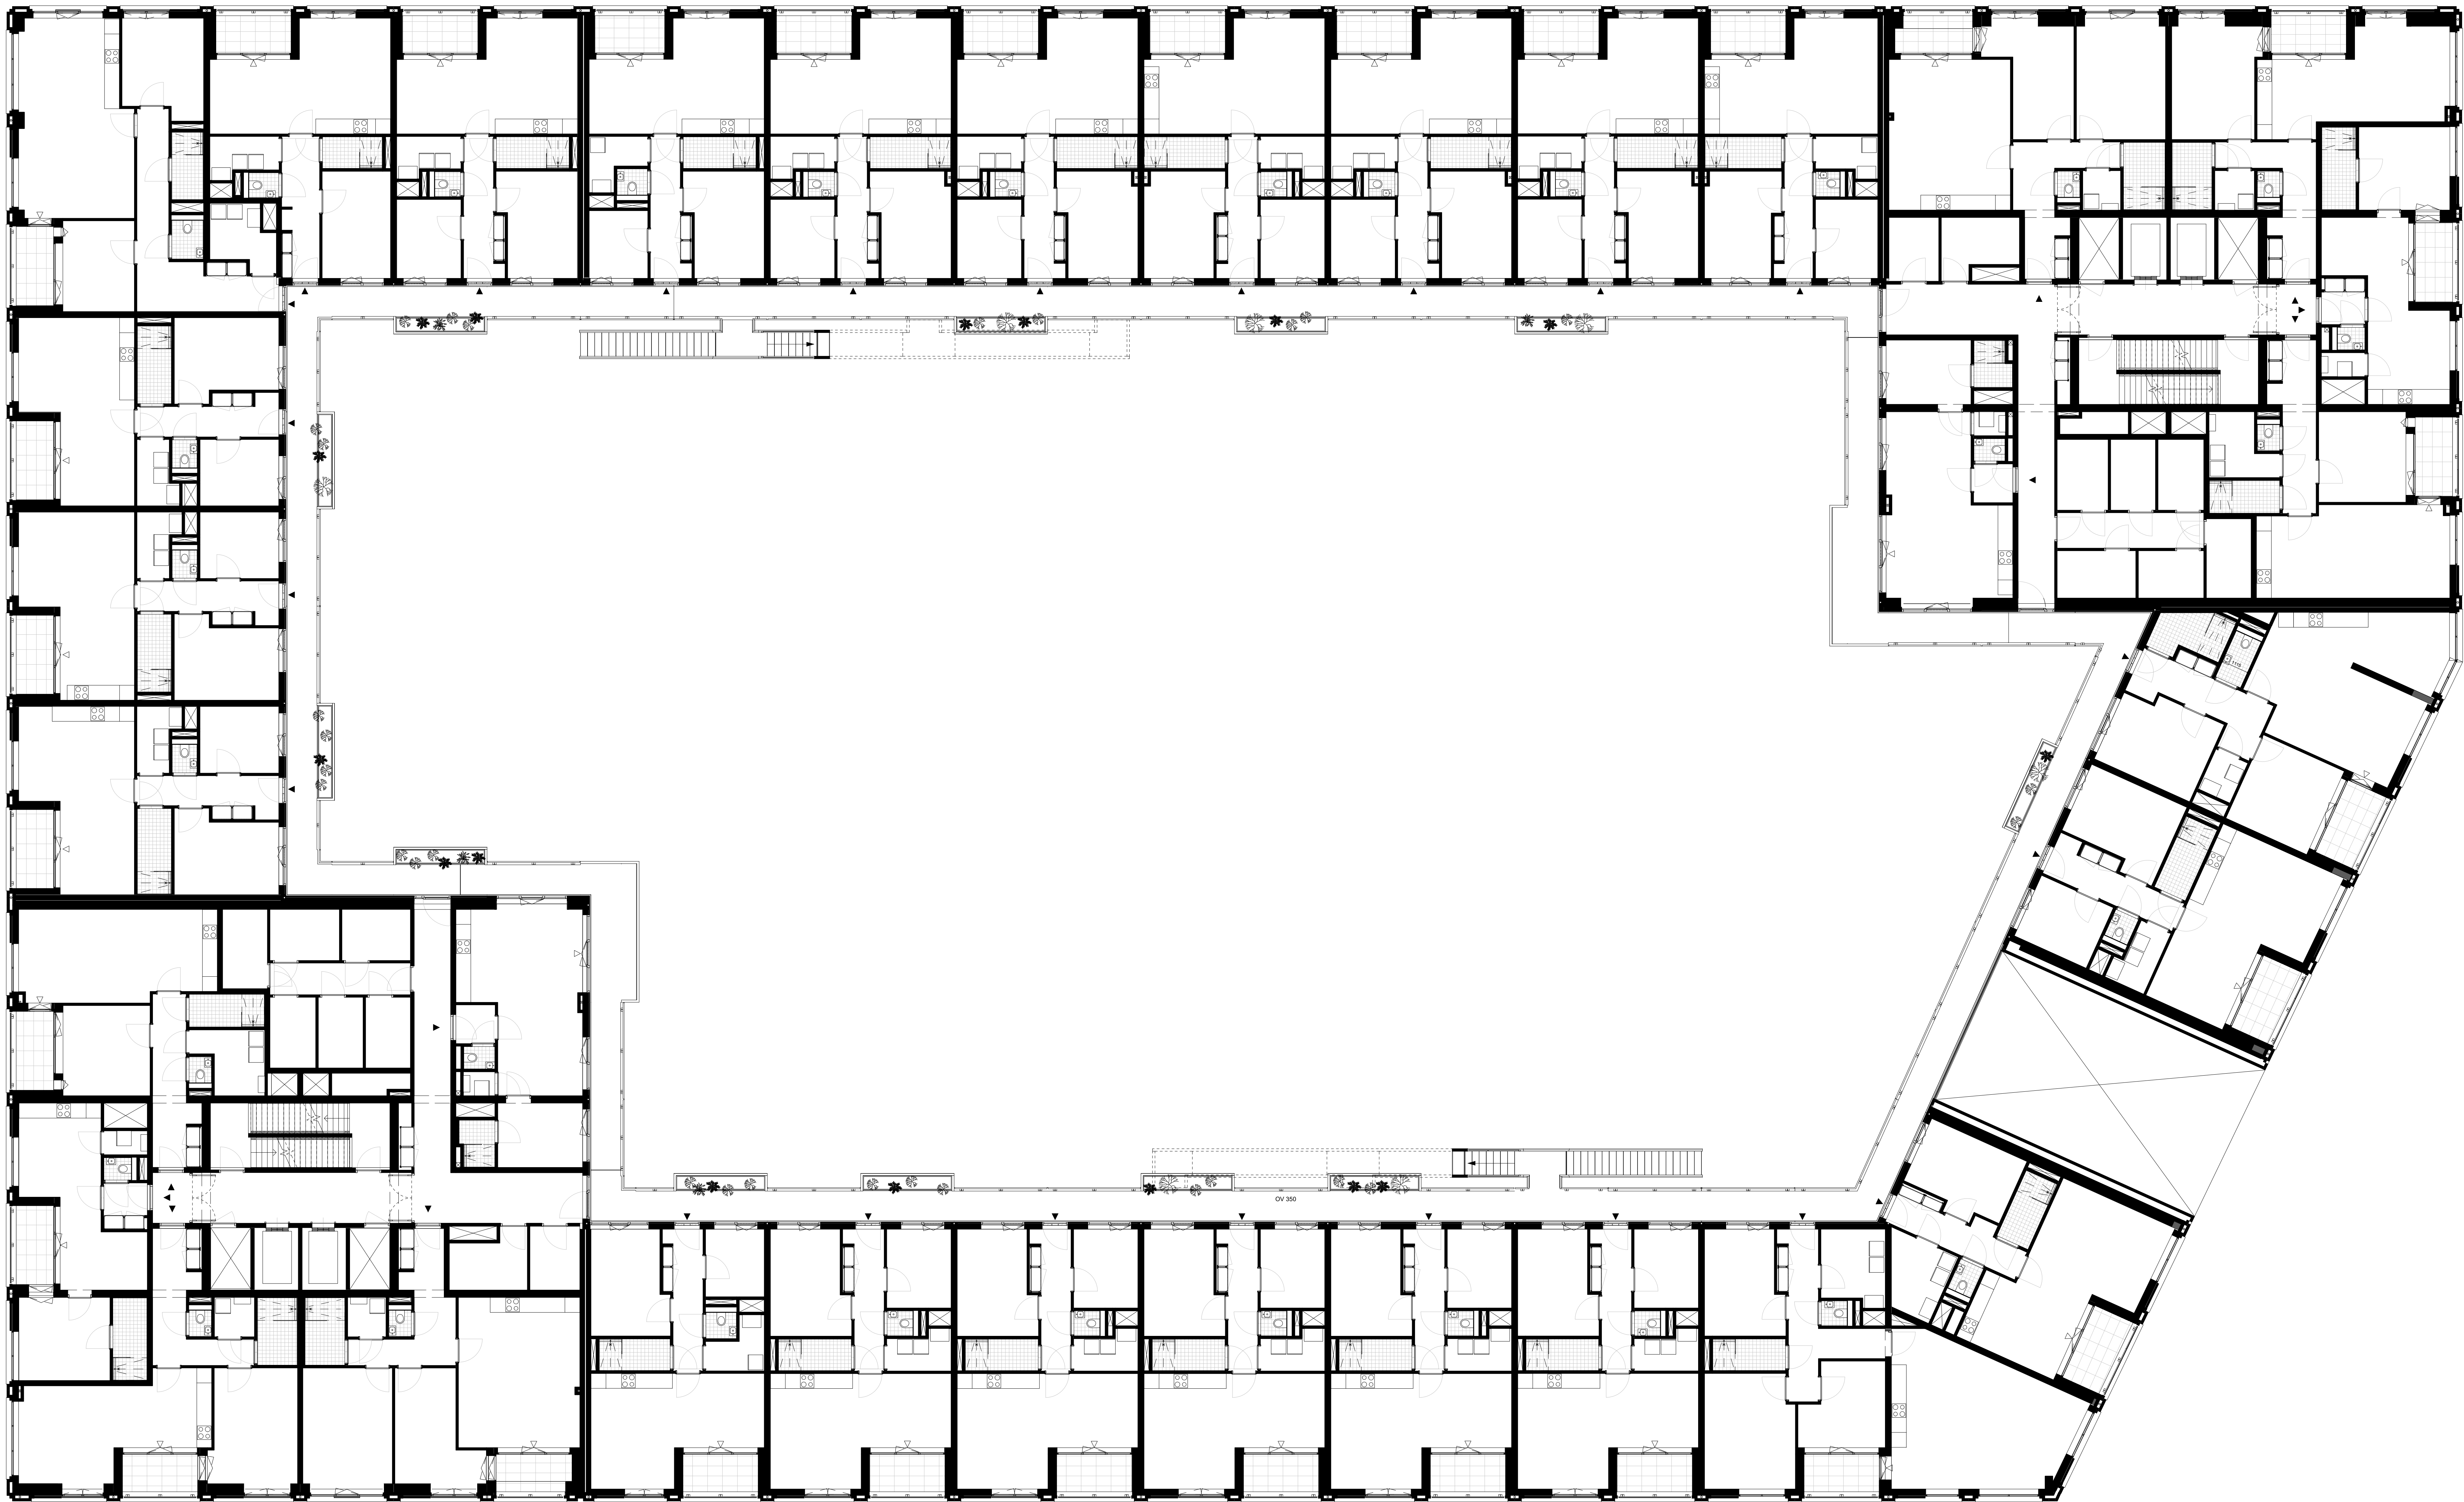

PROJECT
Parkstad Zuid, Rotterdam

OPDRACHTGEVER
AM
Ptolemeuslaan 80
3502 HB Utrecht
T: +31 (0) 31 638 72 22
W: www.am.nl


ARCHITECT
BARCODE Architects
Scheepmakershaven 56-58
3011 VD Rotterdam
T: +31 (0) 10 425 66 50
E: info@barcodearchitects.com
W: www.barcodearchitect.com

AANNEEMER
BAM Wonen Speciale Projecten

SOONFYSICA BRANDVEILIGHEID
DGMR Raadgevend Ingenieurs B.V.

INSTALLATIES
Valstar Simons

CONSTRUCTIE
Zonneveld Ingenieurs

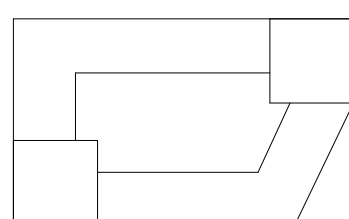

Referentie plattegrond

PROJECT
Parkstad Zuid, Rotterdam

TEKENING
L3

FASE
Definitief Ontwerp

GECONTROLEERD
Checker

SCHAAL
1 : 100

FORMAAT
A0

DATUM
01/05/21

STATUS

TEKENINGNUMMER