



FRIEDHOFF-PAVILJOEN

TRANSFORMATIE VAN HET RIJKSKANTOOR B73


LUIFELS - DETAIL

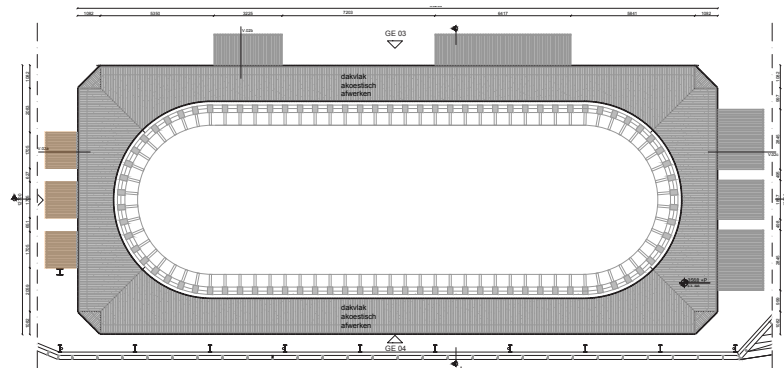


PLATTEGROND PAVILJOEN DAK_schaal 1:100

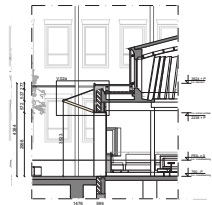



DOORSNEDEN A PAVILJOEN_schaal 1:100

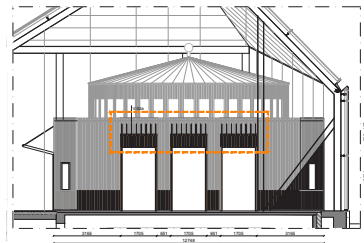


GEVEL 01 PAVILJOEN_schaal 1:100

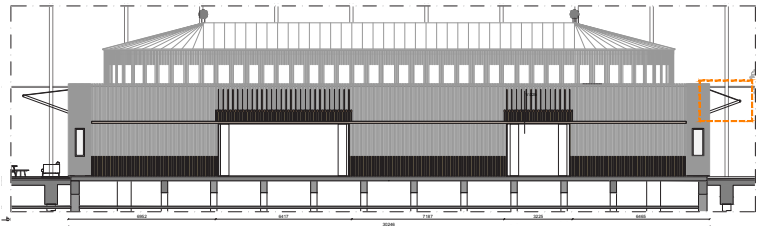

GEVEL 03 PAVILJOEN_schaal 1:100

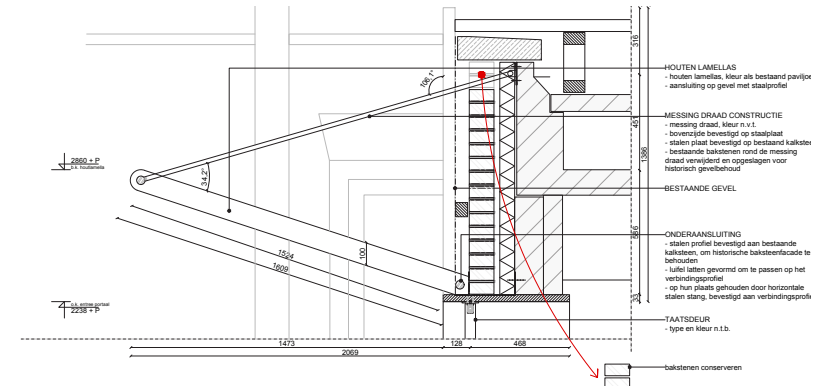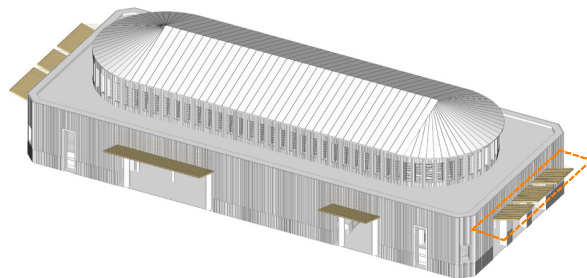

DETAIL V.02a - passeer luifel_schaal 1:10

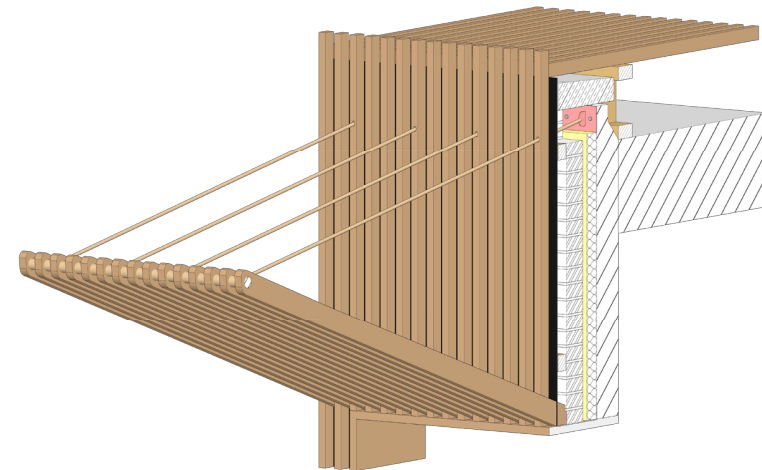

Toelichting: In verband met geheimhouding en staatsveiligheid kunnen er geen overzichtsplattegronden en andere tekeningen gedeeld worden.