


PLESMANDUIN
PLATTEGROND
BOUWLAAG 2

- Sociale huurwoningen
- Koopappartementen
- Penthouses
- Loftwoningen
- Stadswoningen
- Service-appartementen (expats)
- Short-stay (hotel)
- Vergader- en conferentieruimte
- Sportschool
- Horeca
- Overige (verkeersruimten, techniek /
bergruimte / ...)

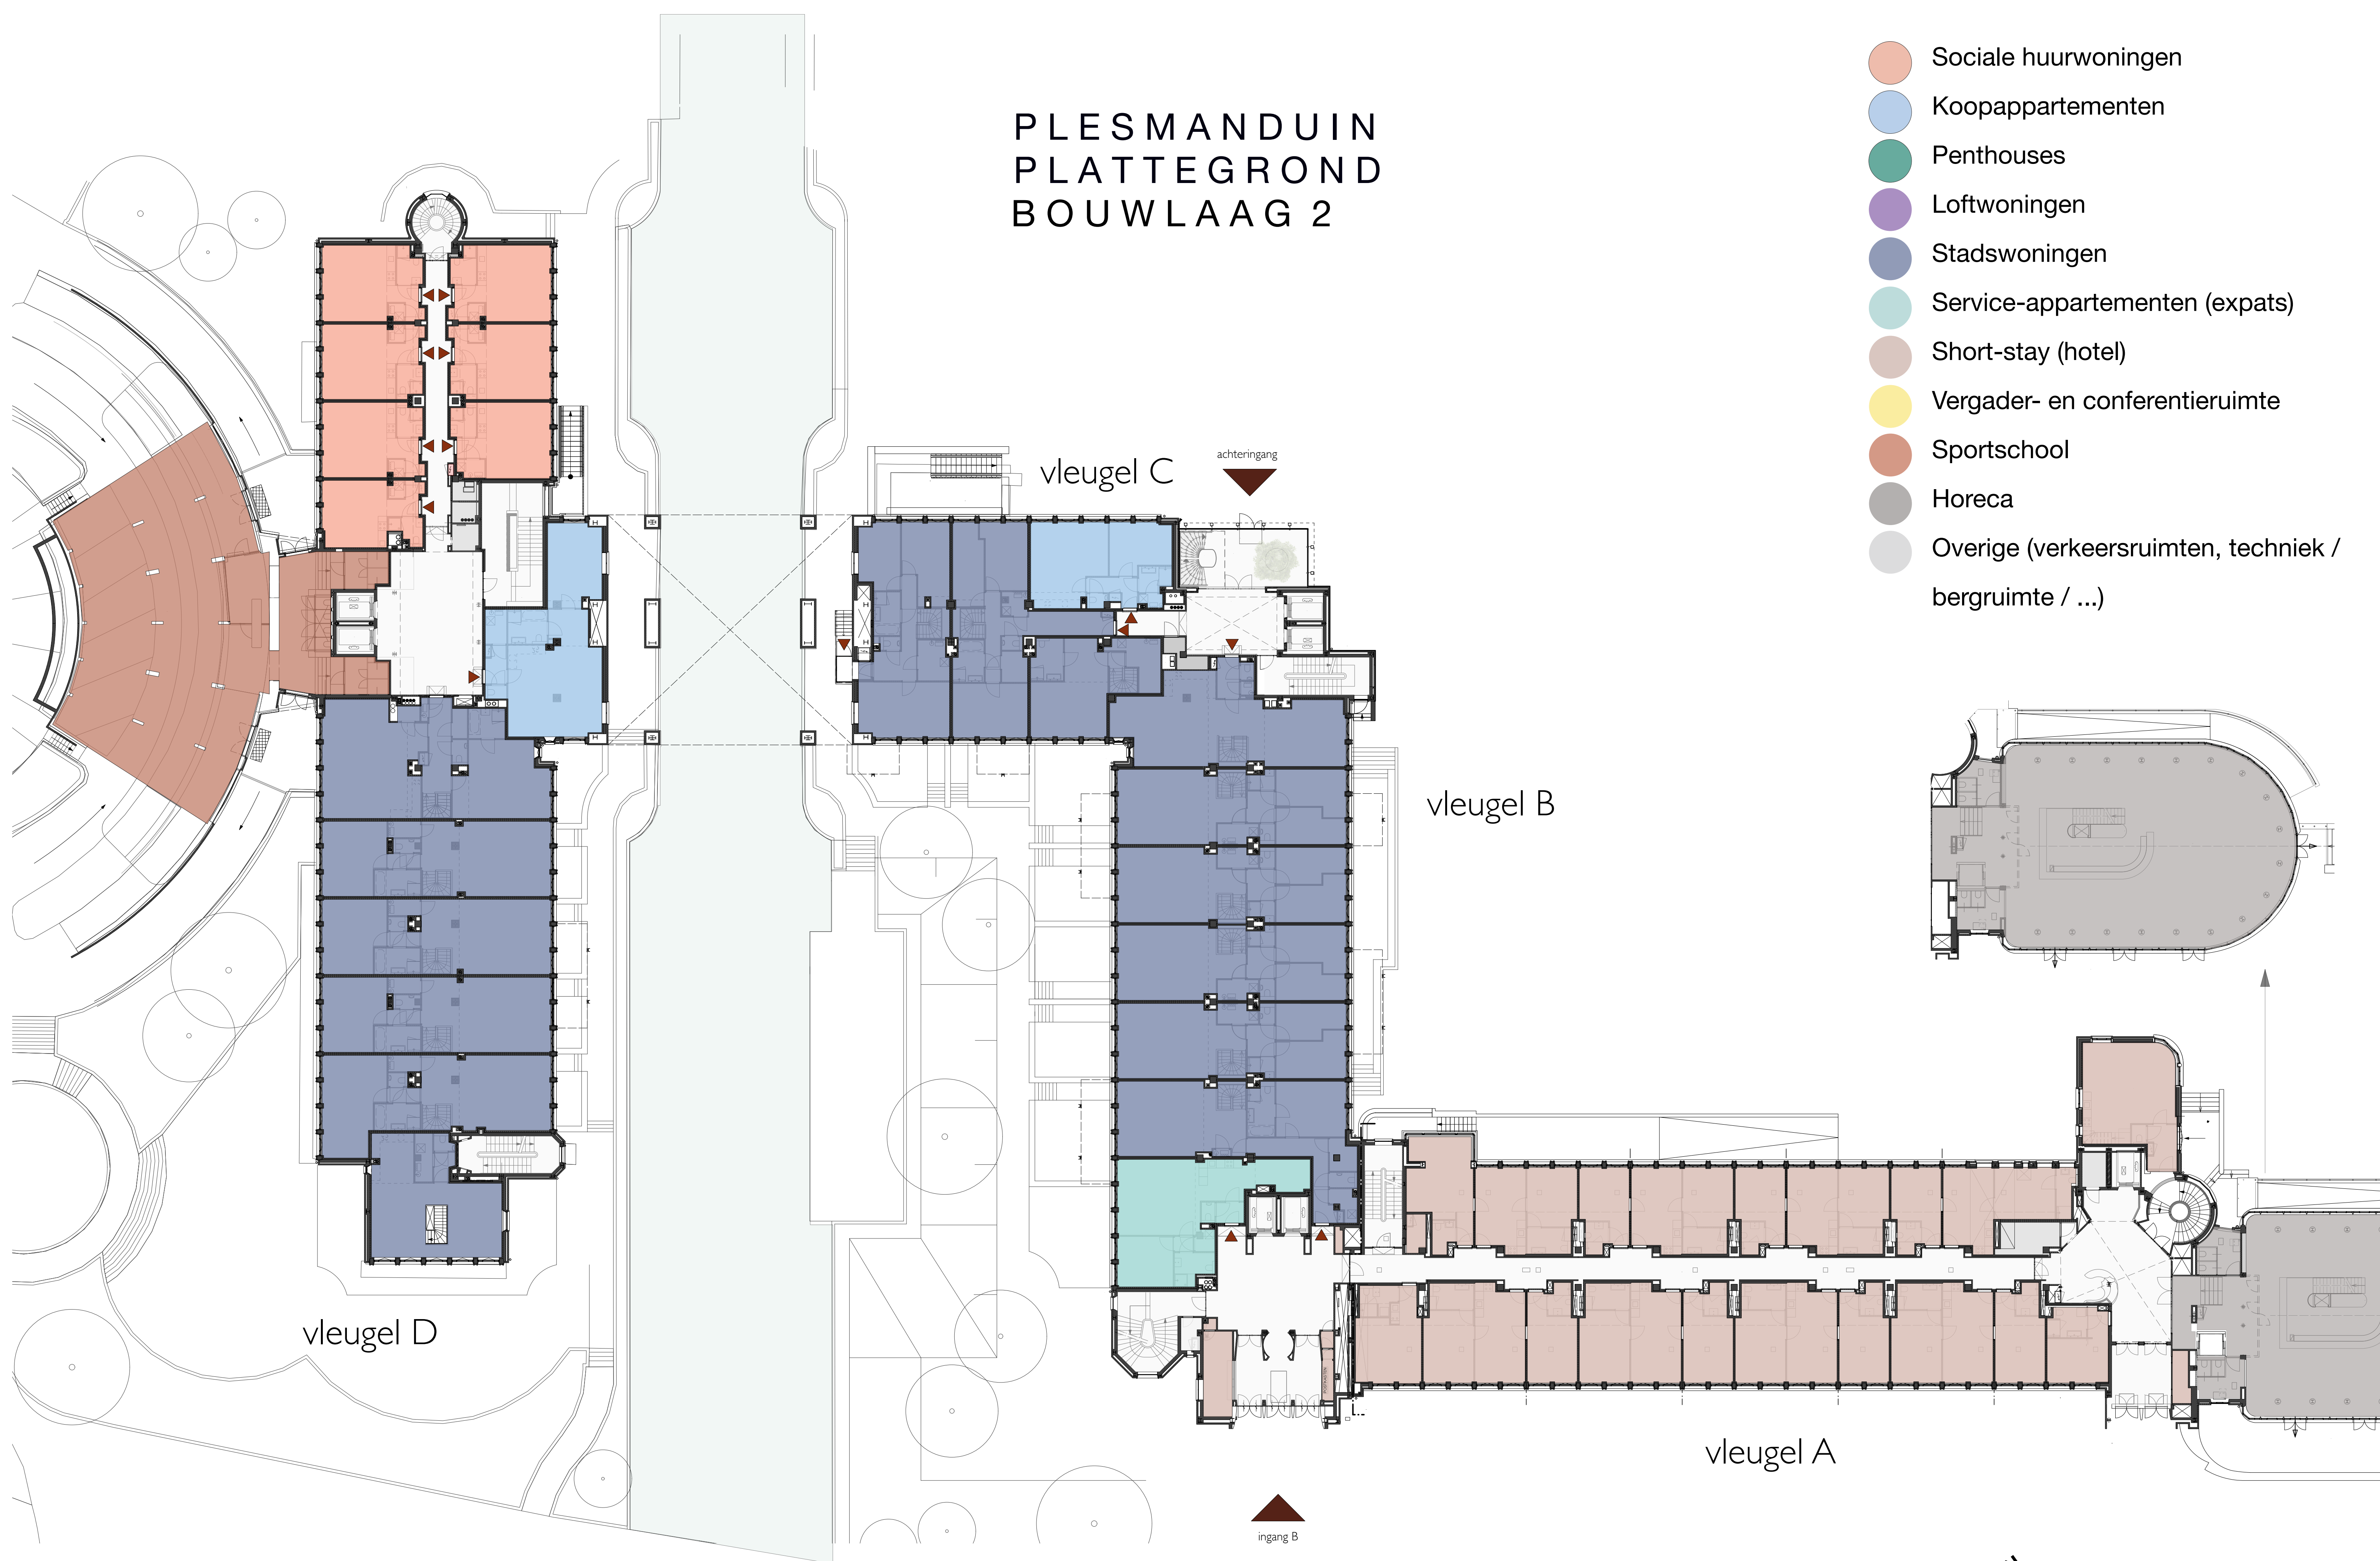

schaal 1:200

ARCHITEKTENKOMBINATIE

