






# OUDEMANSTRAAT

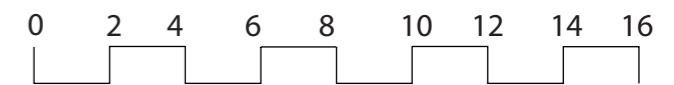

# PLAN GELIJKVLOERS




SCHAAL 1:200

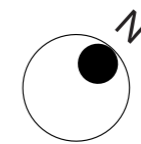

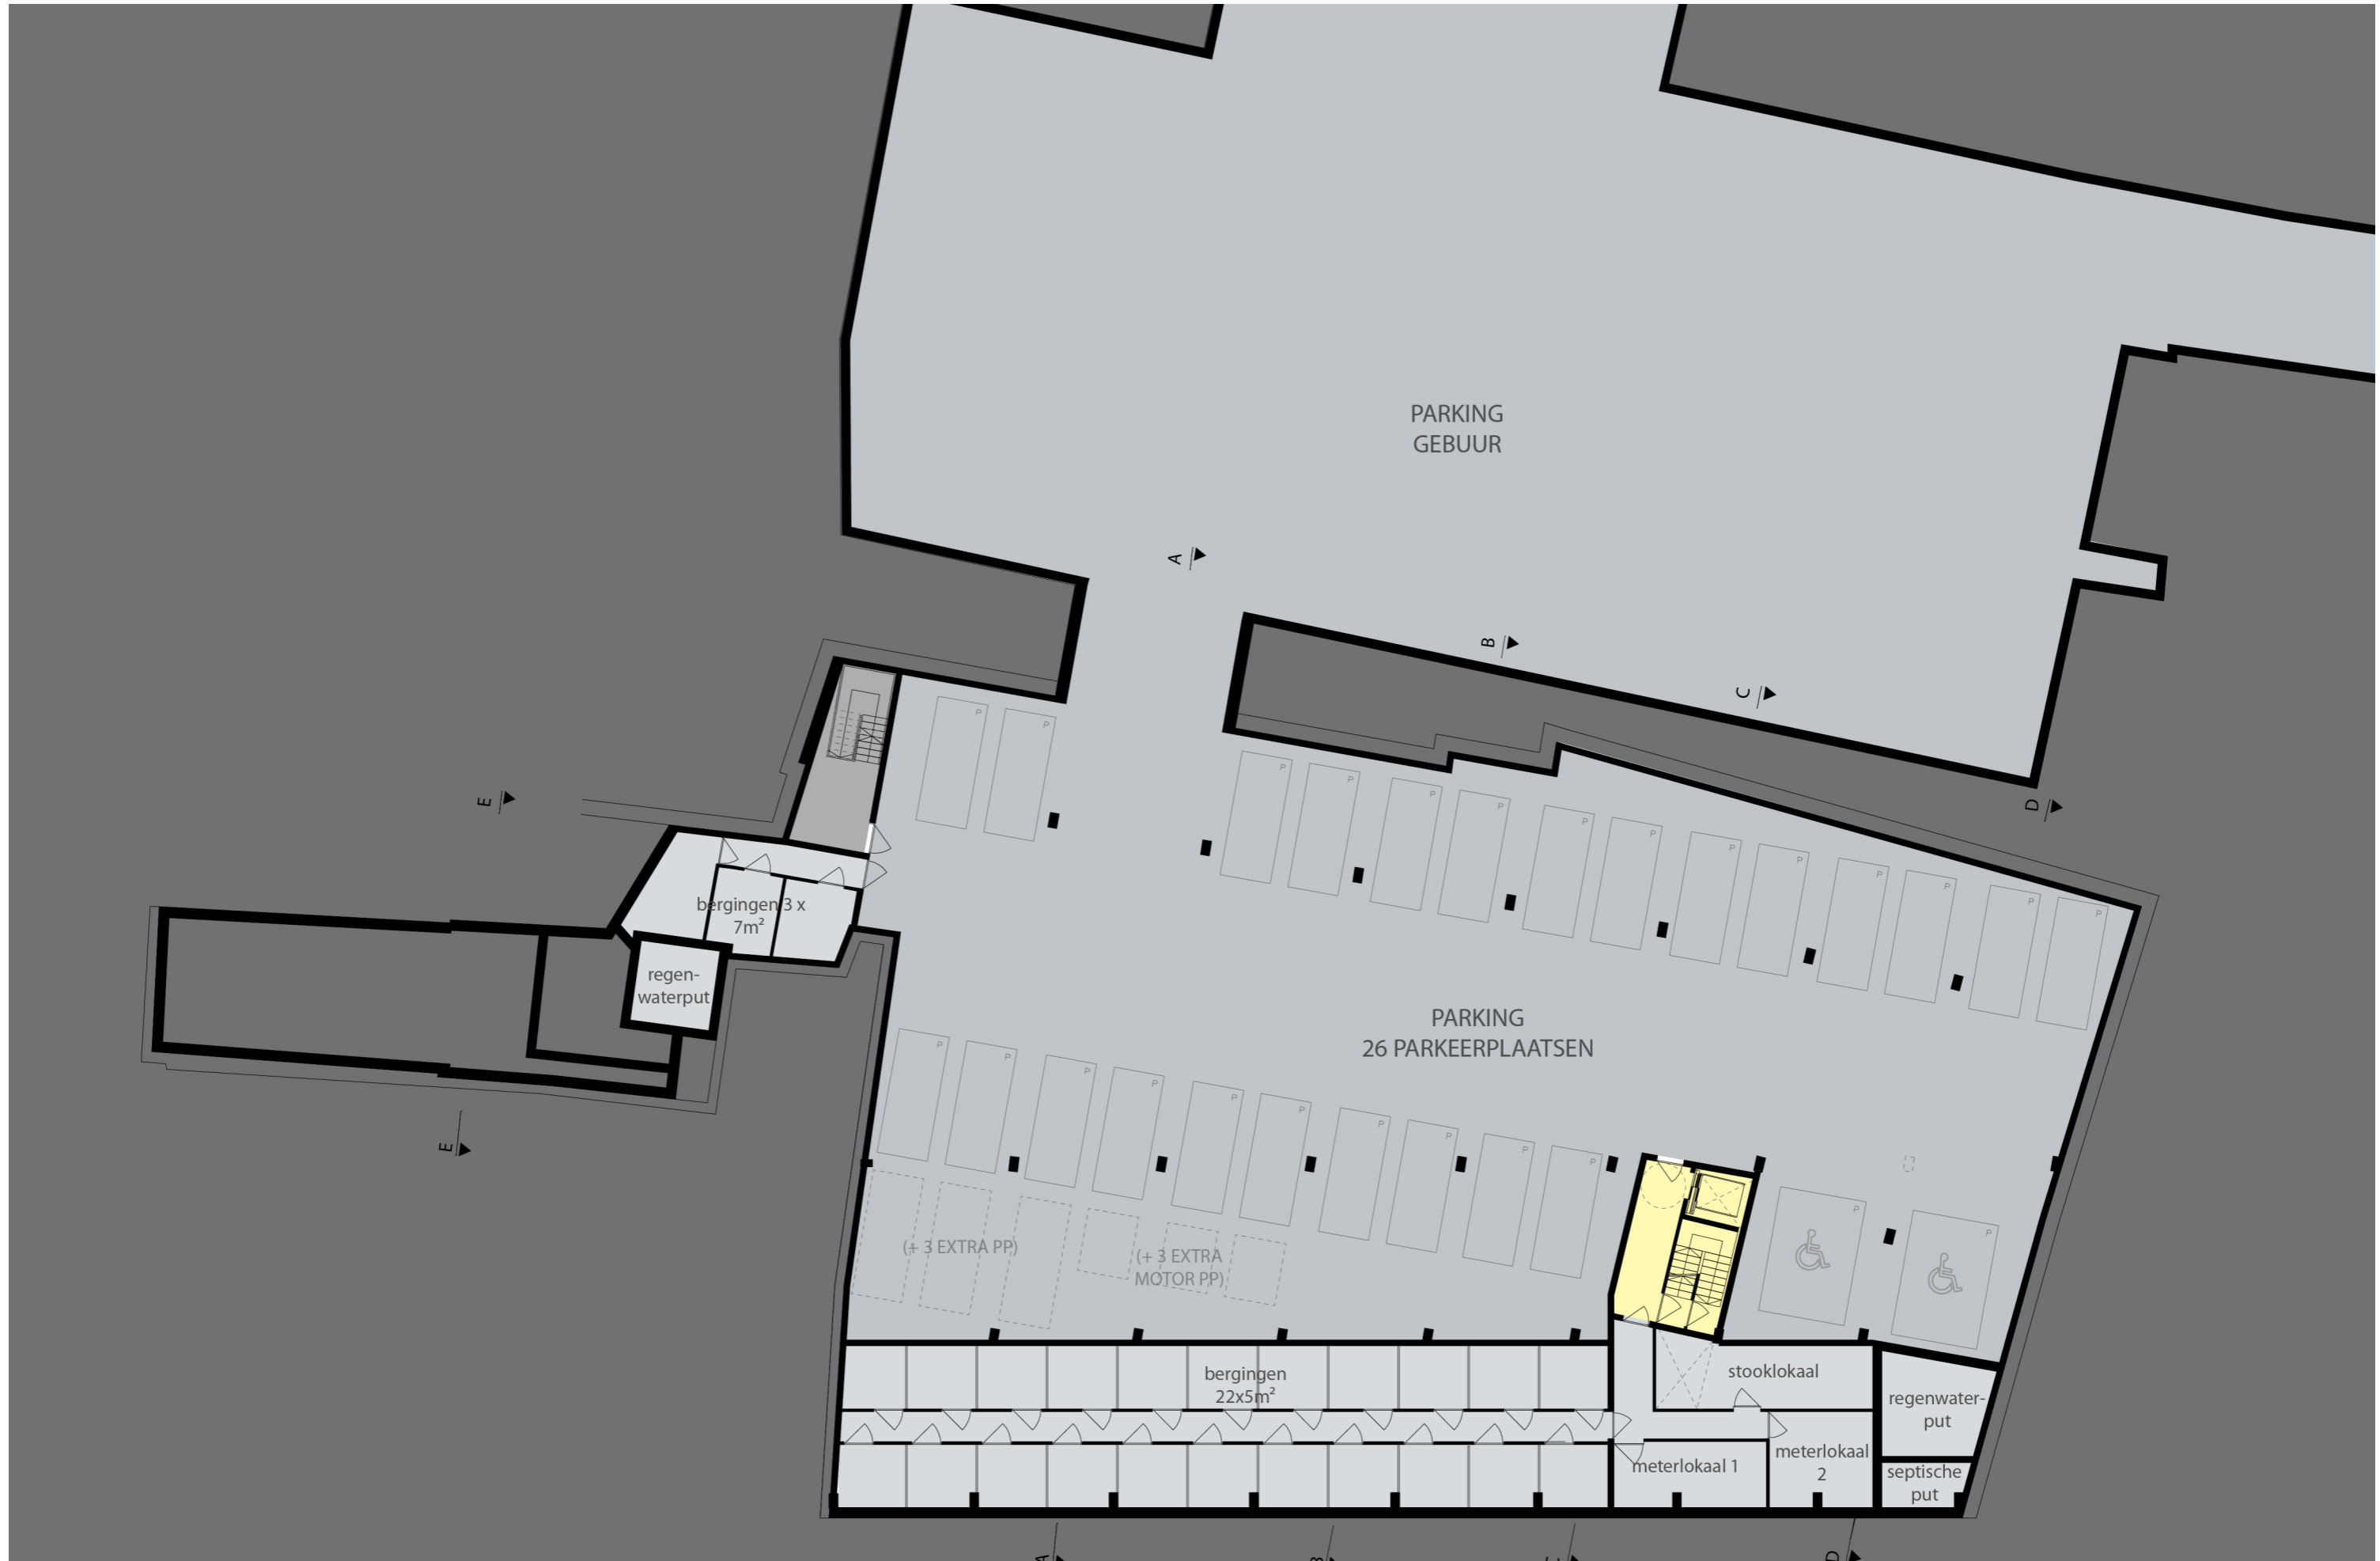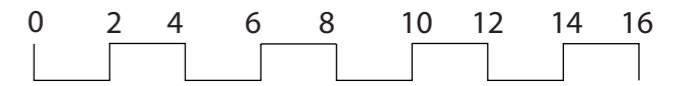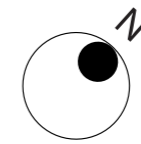


# PLAN EERSTE + TWEEDE VERDIEPING (SCHEMATISCH)

SCHAAL 1:200

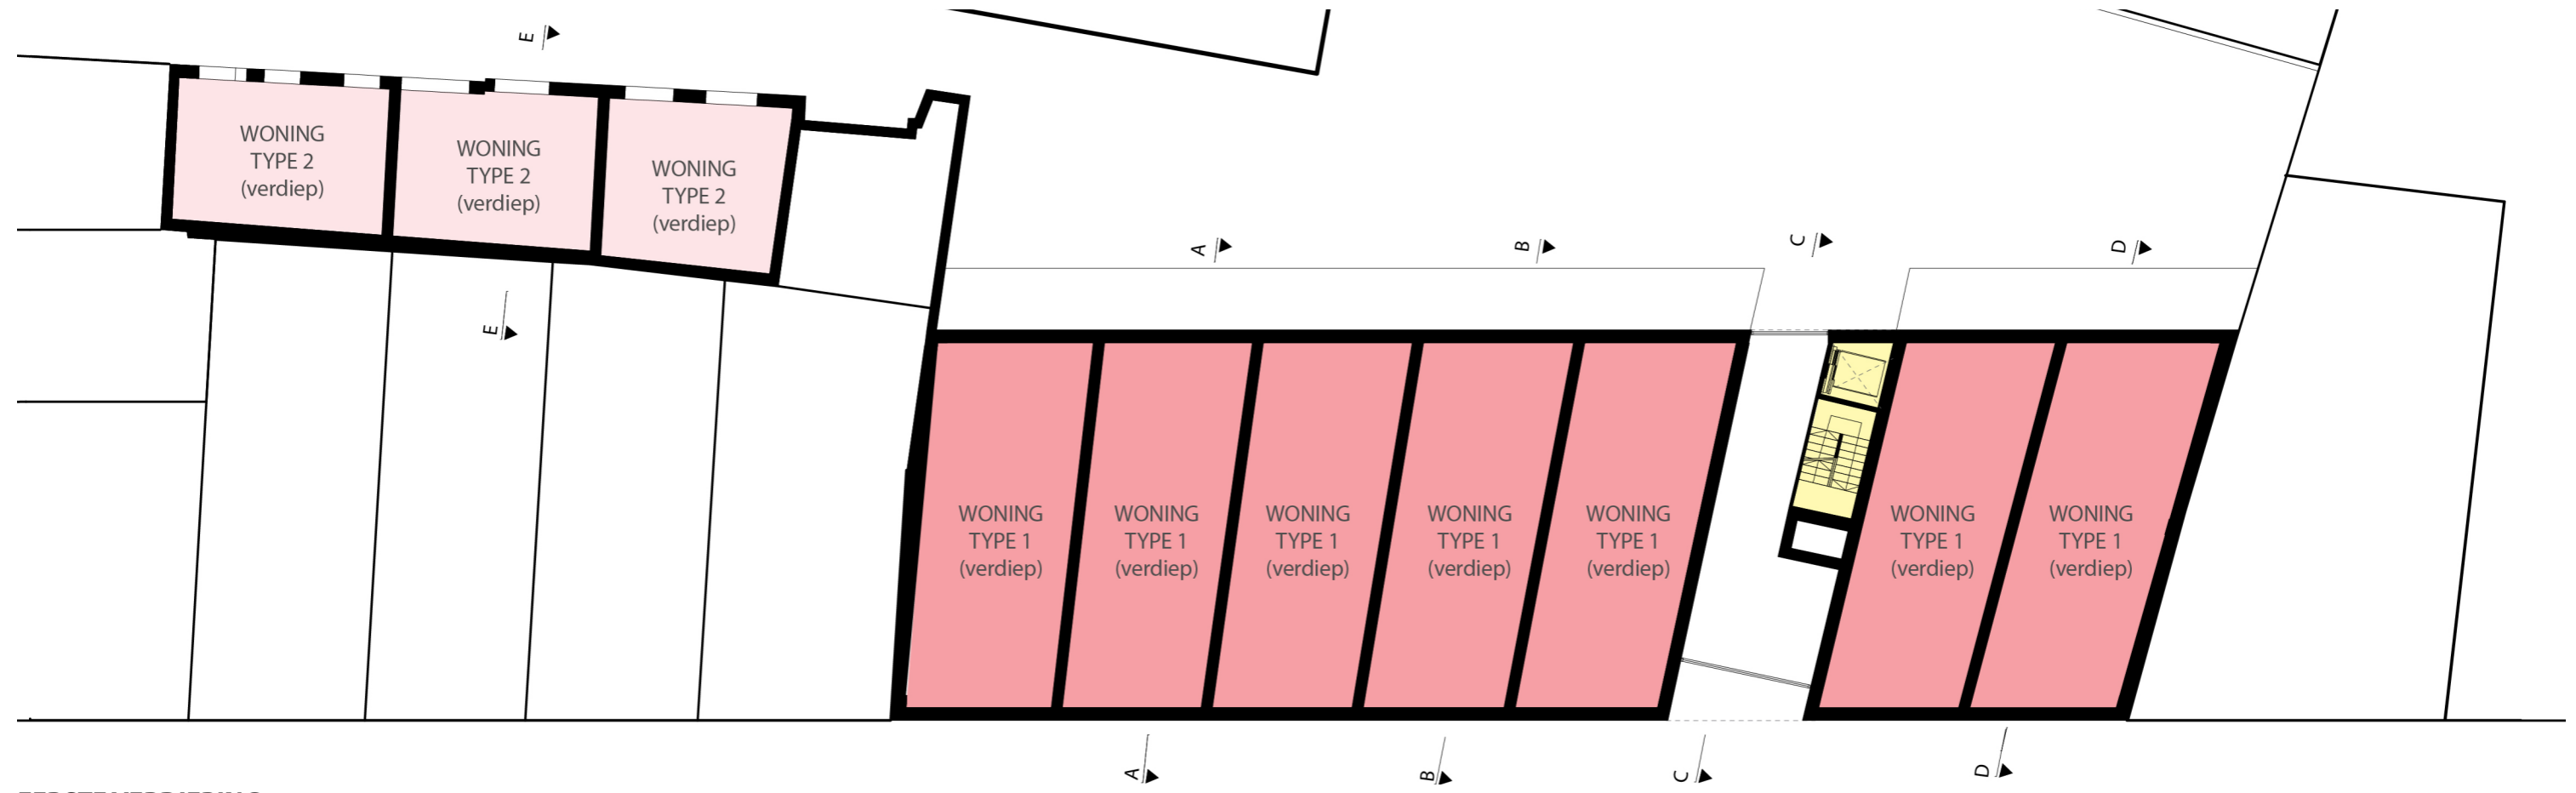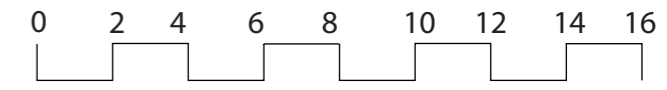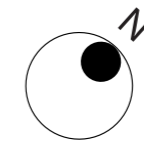




EERSTE VERDIEPING

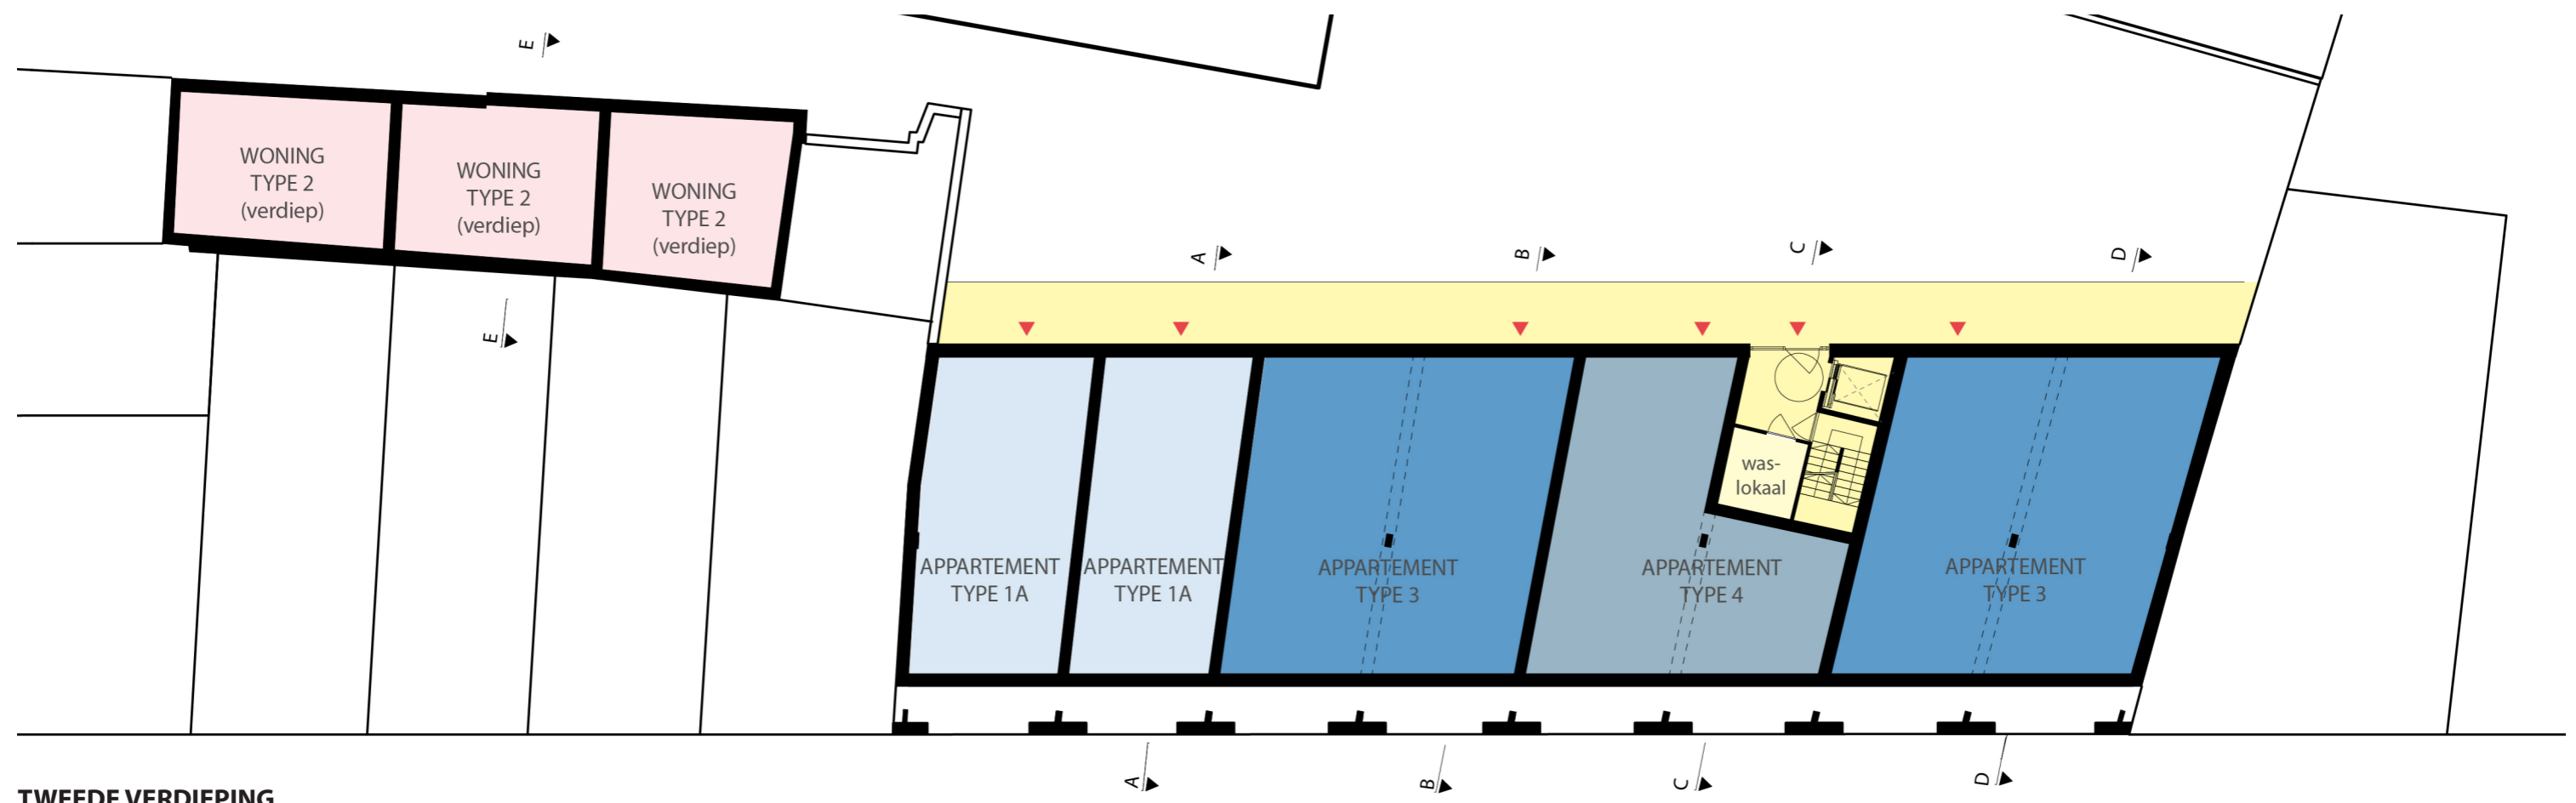


TWEEDE VERDIEPING

# PLAN DERDE + VIERDE VERDIEPING (SCHEMATISCH)

SCHAAL 1:200

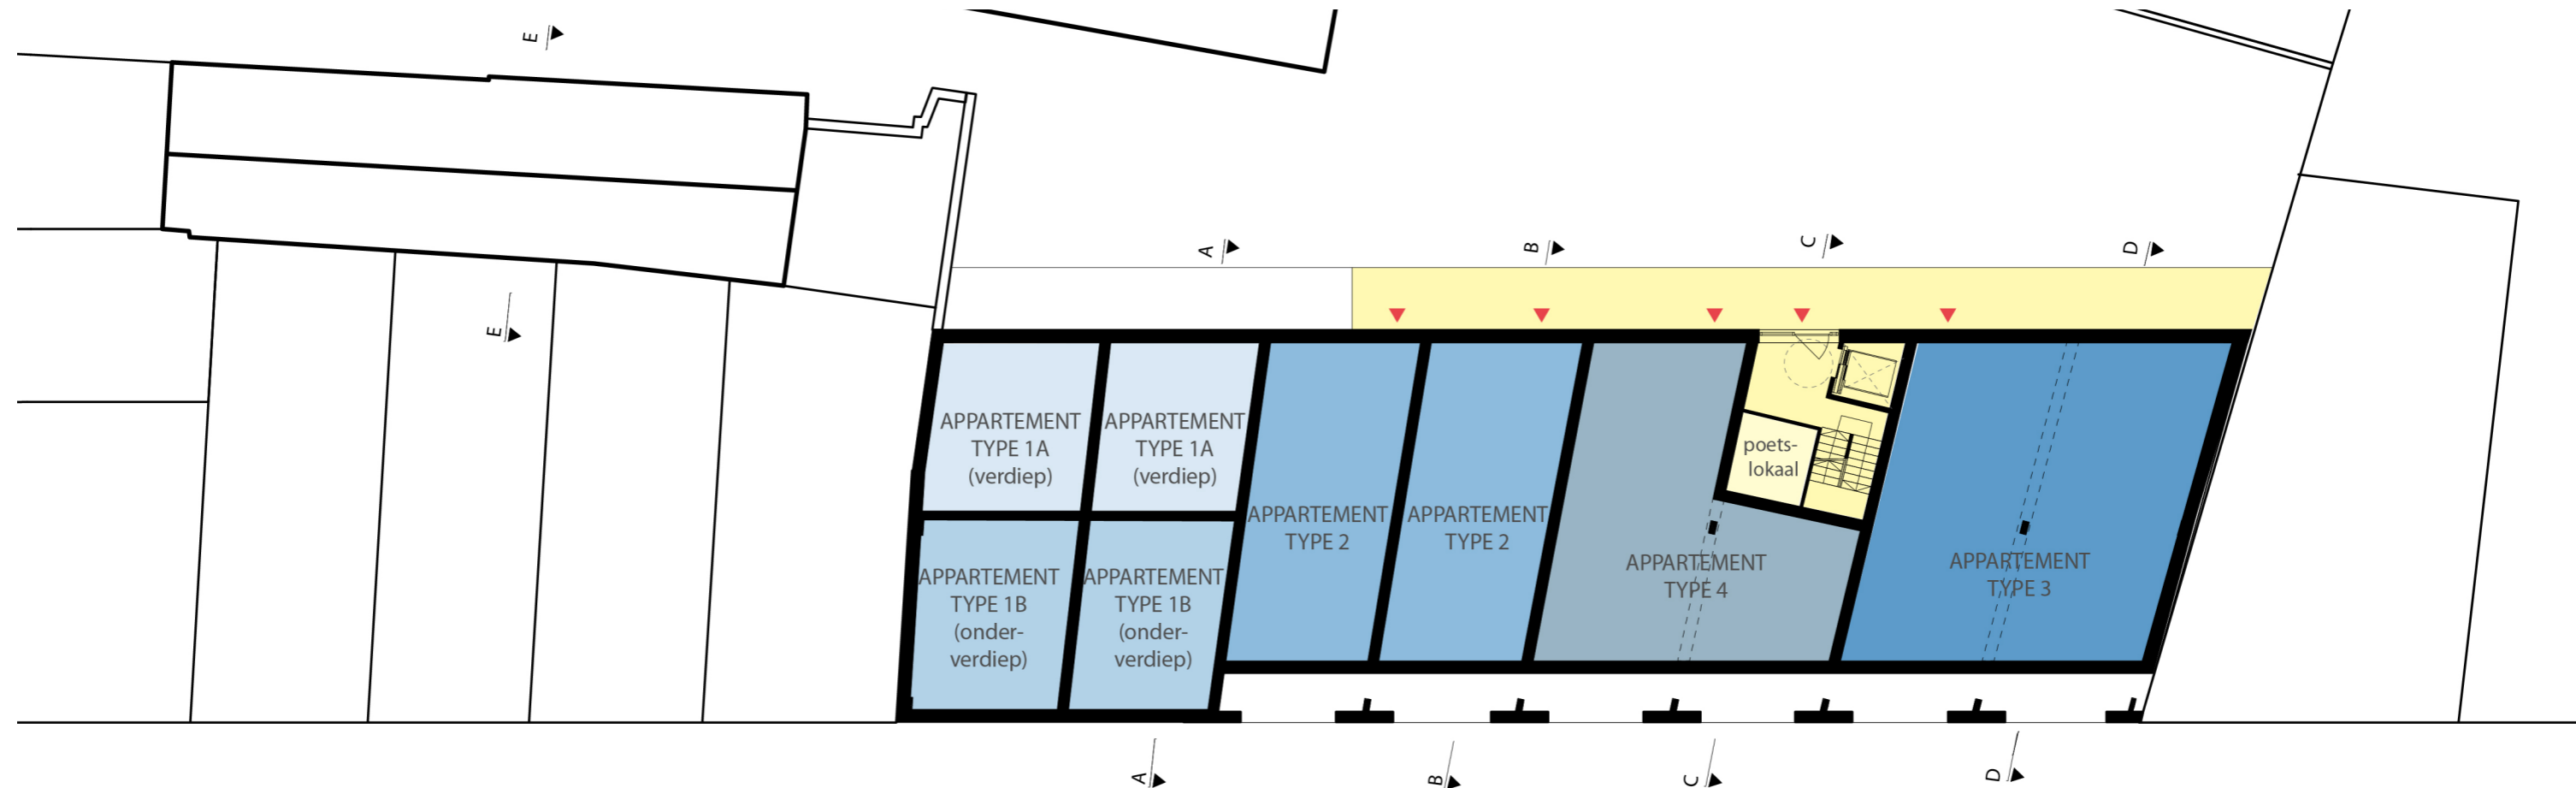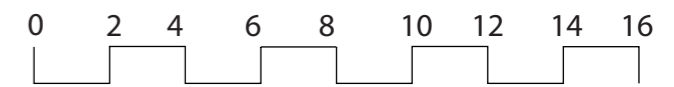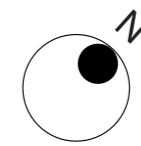



DERDE VERDIEPING

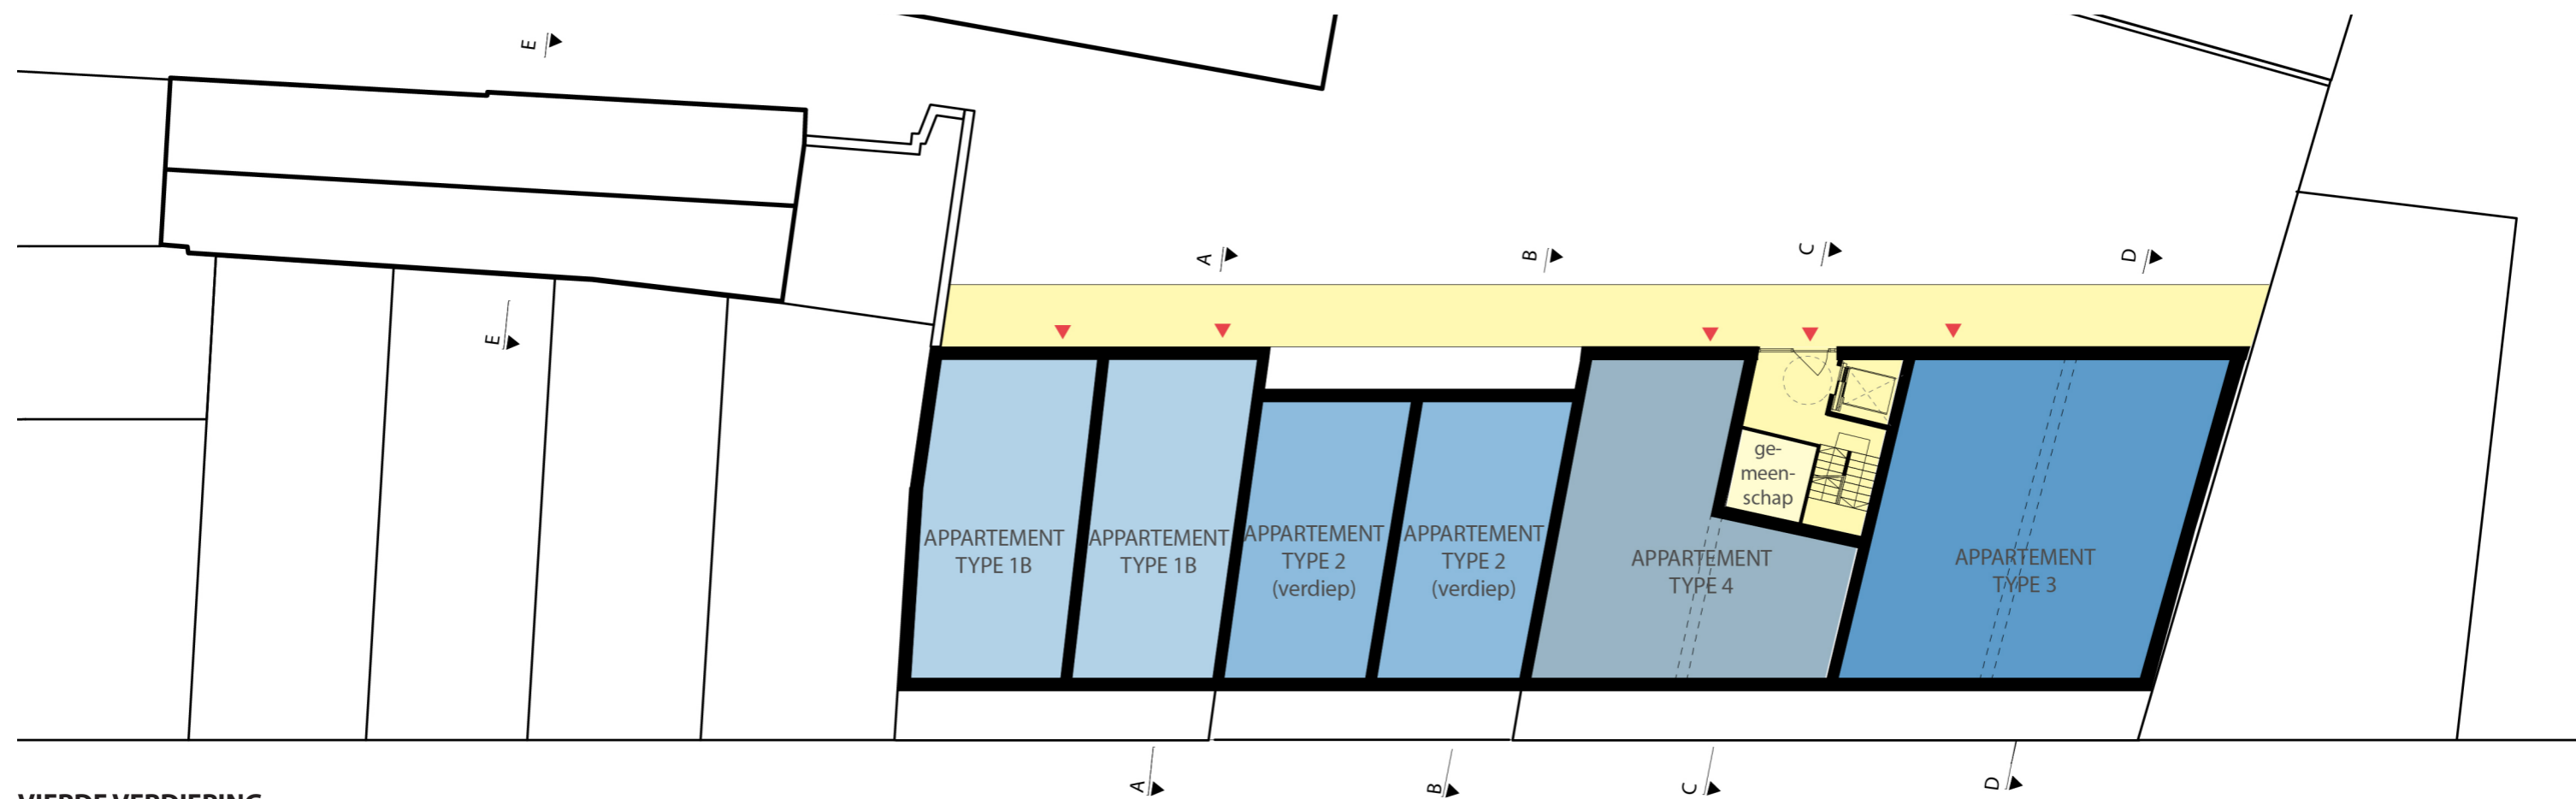


VIERDE VERDIEPING

# TYPE PLATTEGRONDEN


SCHAAL 1:100

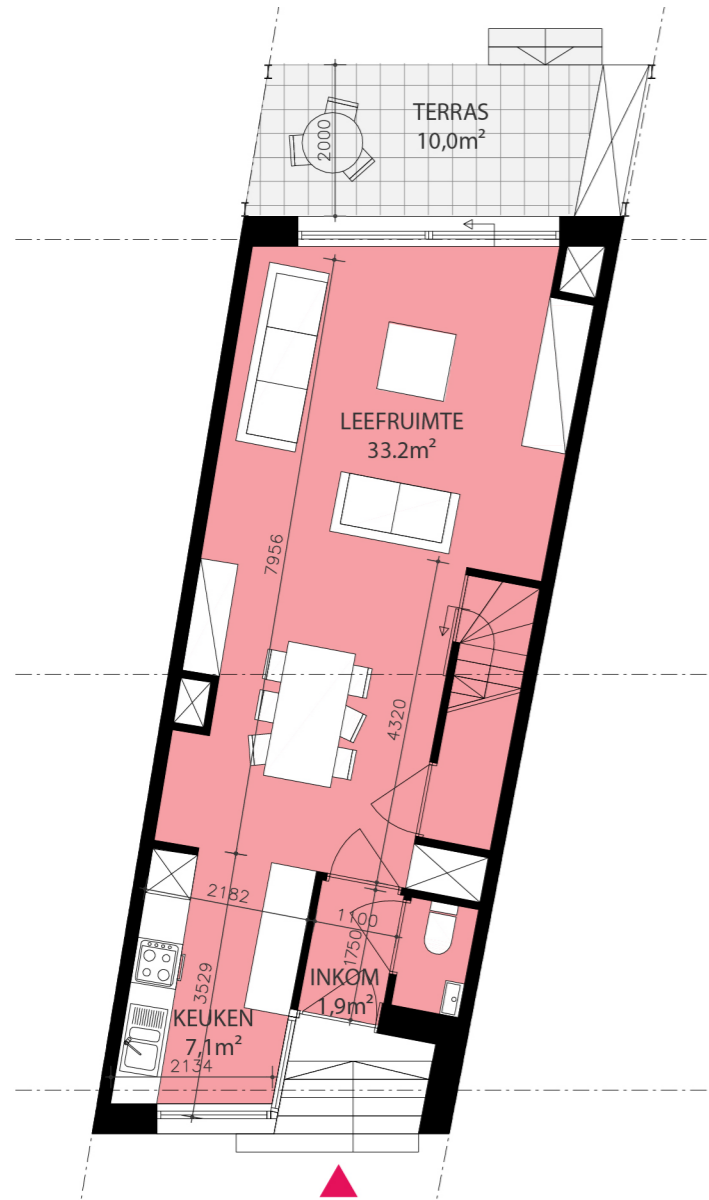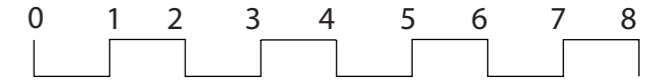


GELIJKVLOERS  
WONINGTYPE 1

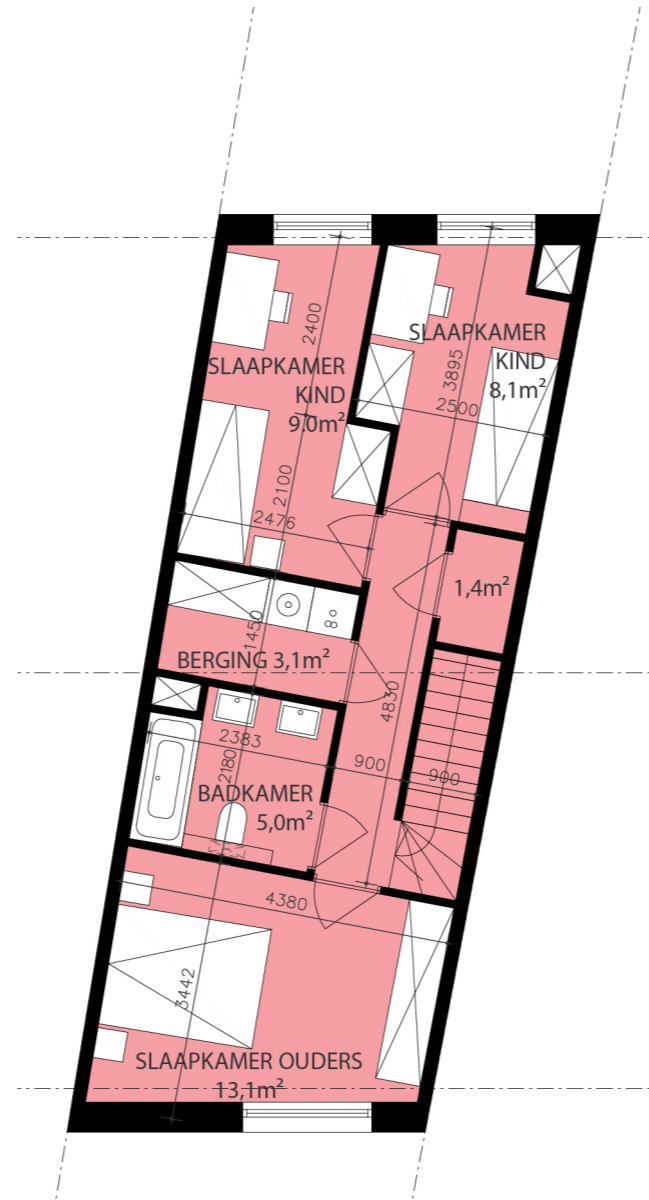


EERSTE VERDIEPING  
WONINGTYPE 1

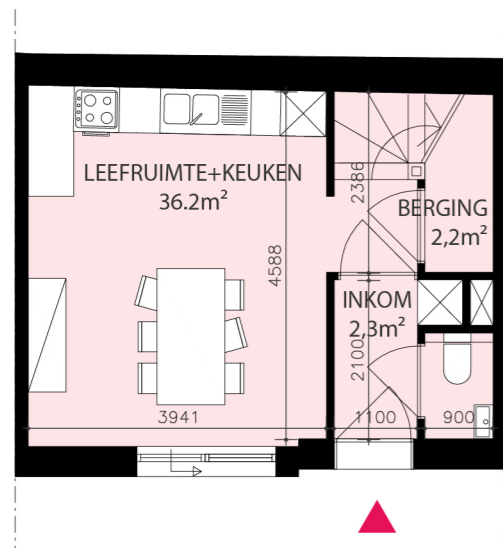

GELIJKVLOERS  
WONINGTYPE 2

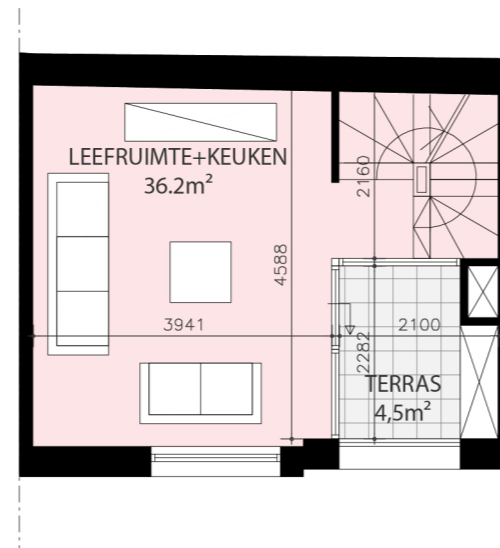

EERSTE VERDIEPING  
WONINGTYPE 2


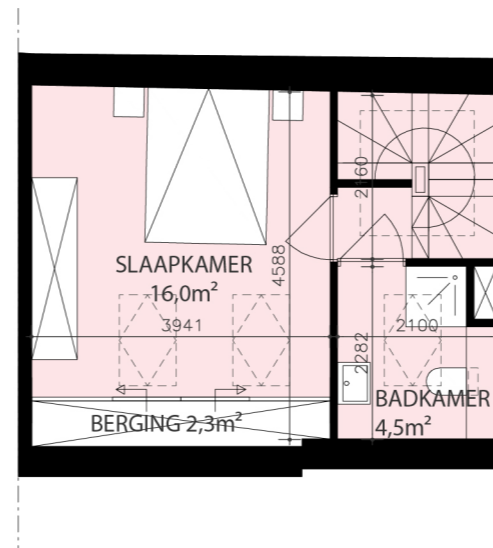


TWEDE VERDIEPING  
WONINGTYPE 2




# TYPE PLATTEGRONDEN

SCHAAL 1:100

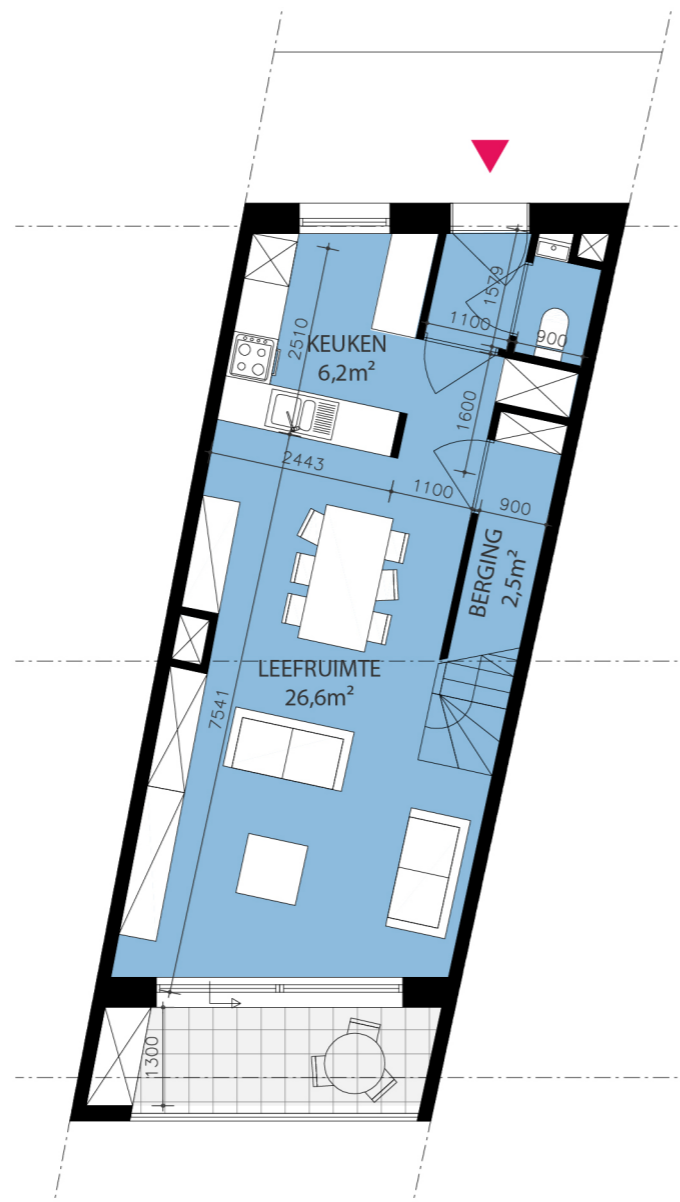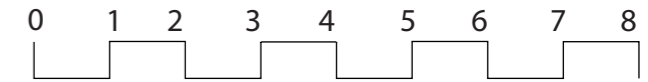

INKOMNIVEAU  
APPARTEMENTTYPE 2


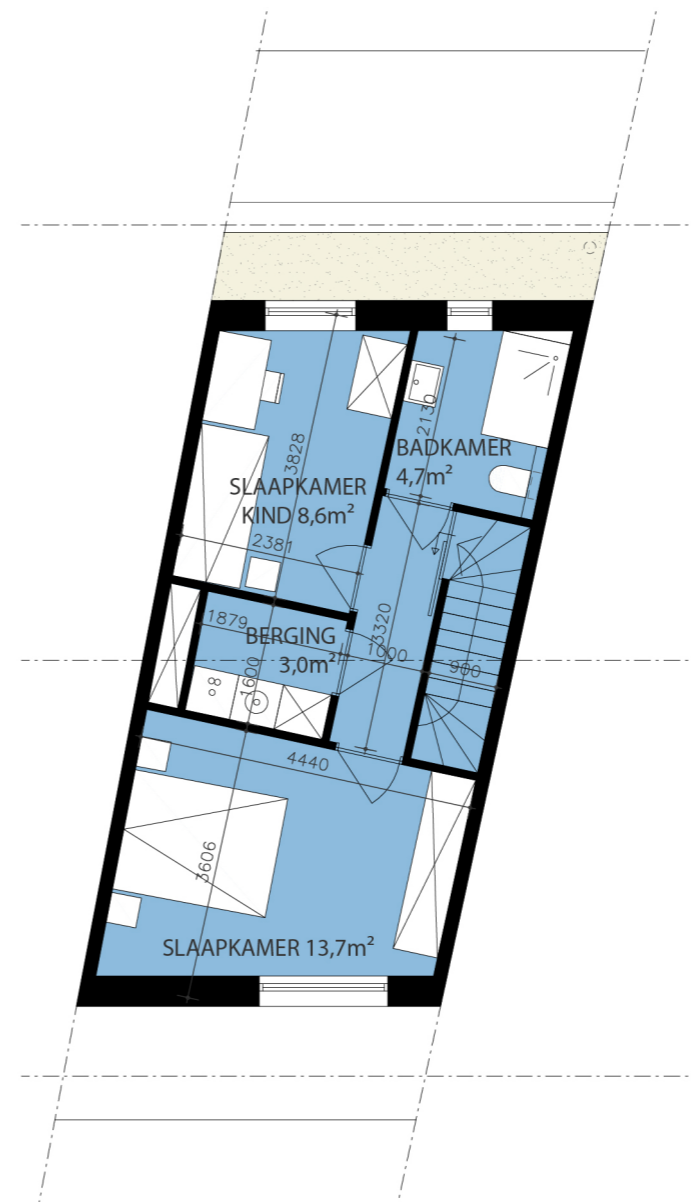


EERSTEVERDIEPING




# TYPE PLATTEGRONDEN

SCHAAL 1:100

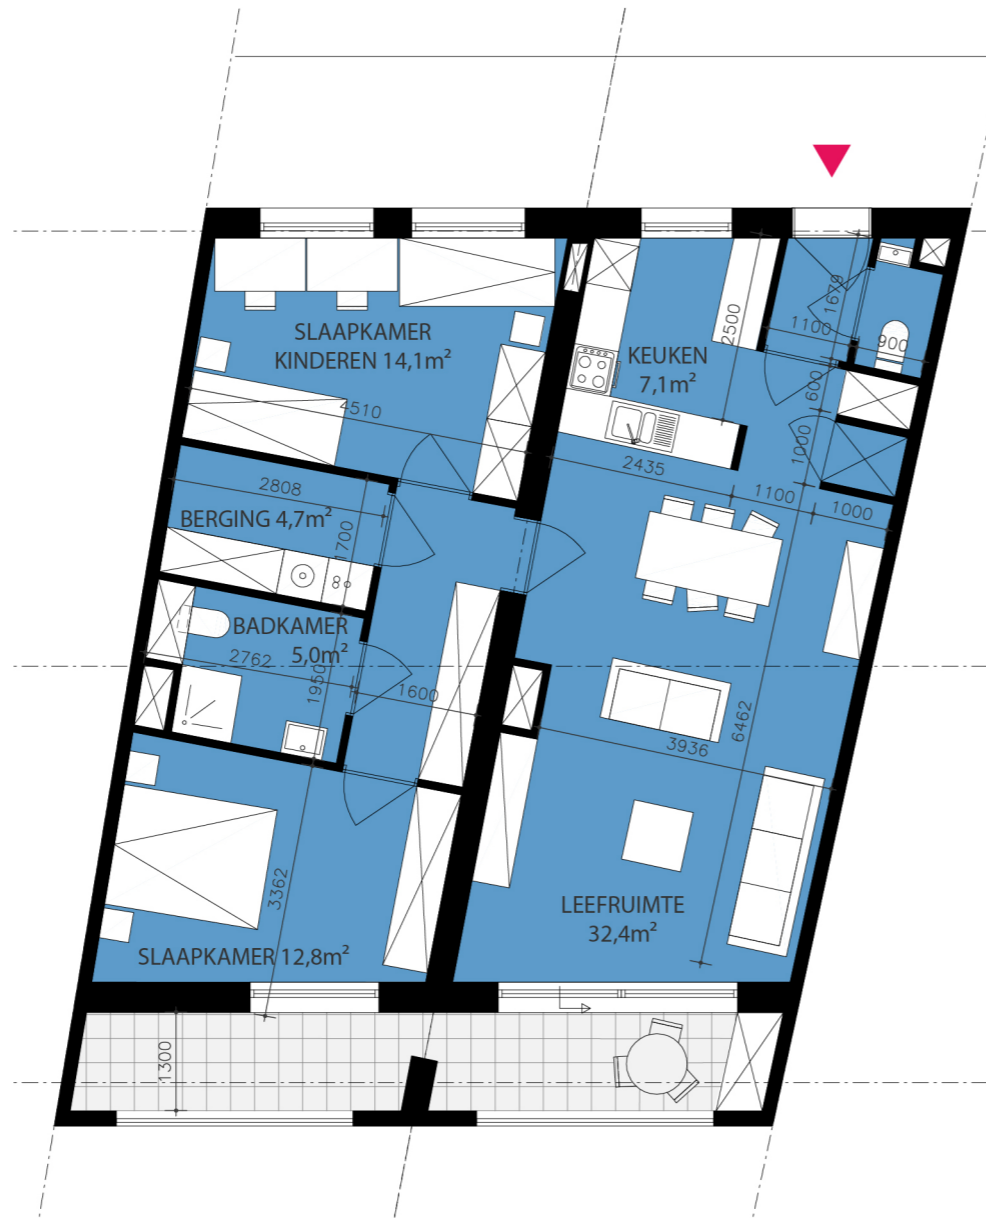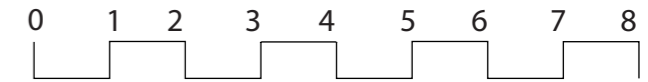


APPARTEMENTTYPE 3


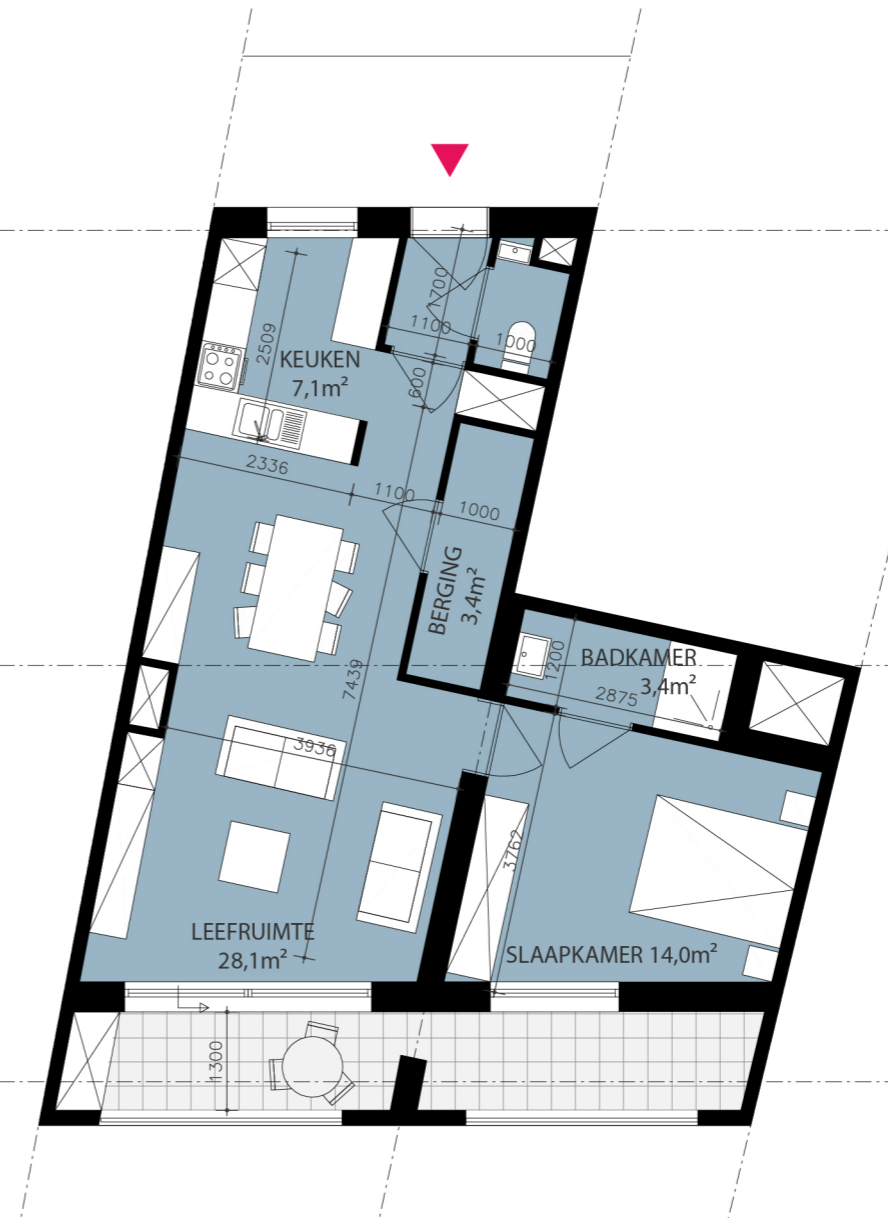


APPARTEMENTTYPE 4


**DOORSNEDE A-A'**  
SCHAAL 1:100

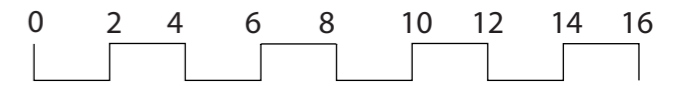



**DOORSNEDE B-B'**  
SCHAAL 1:100

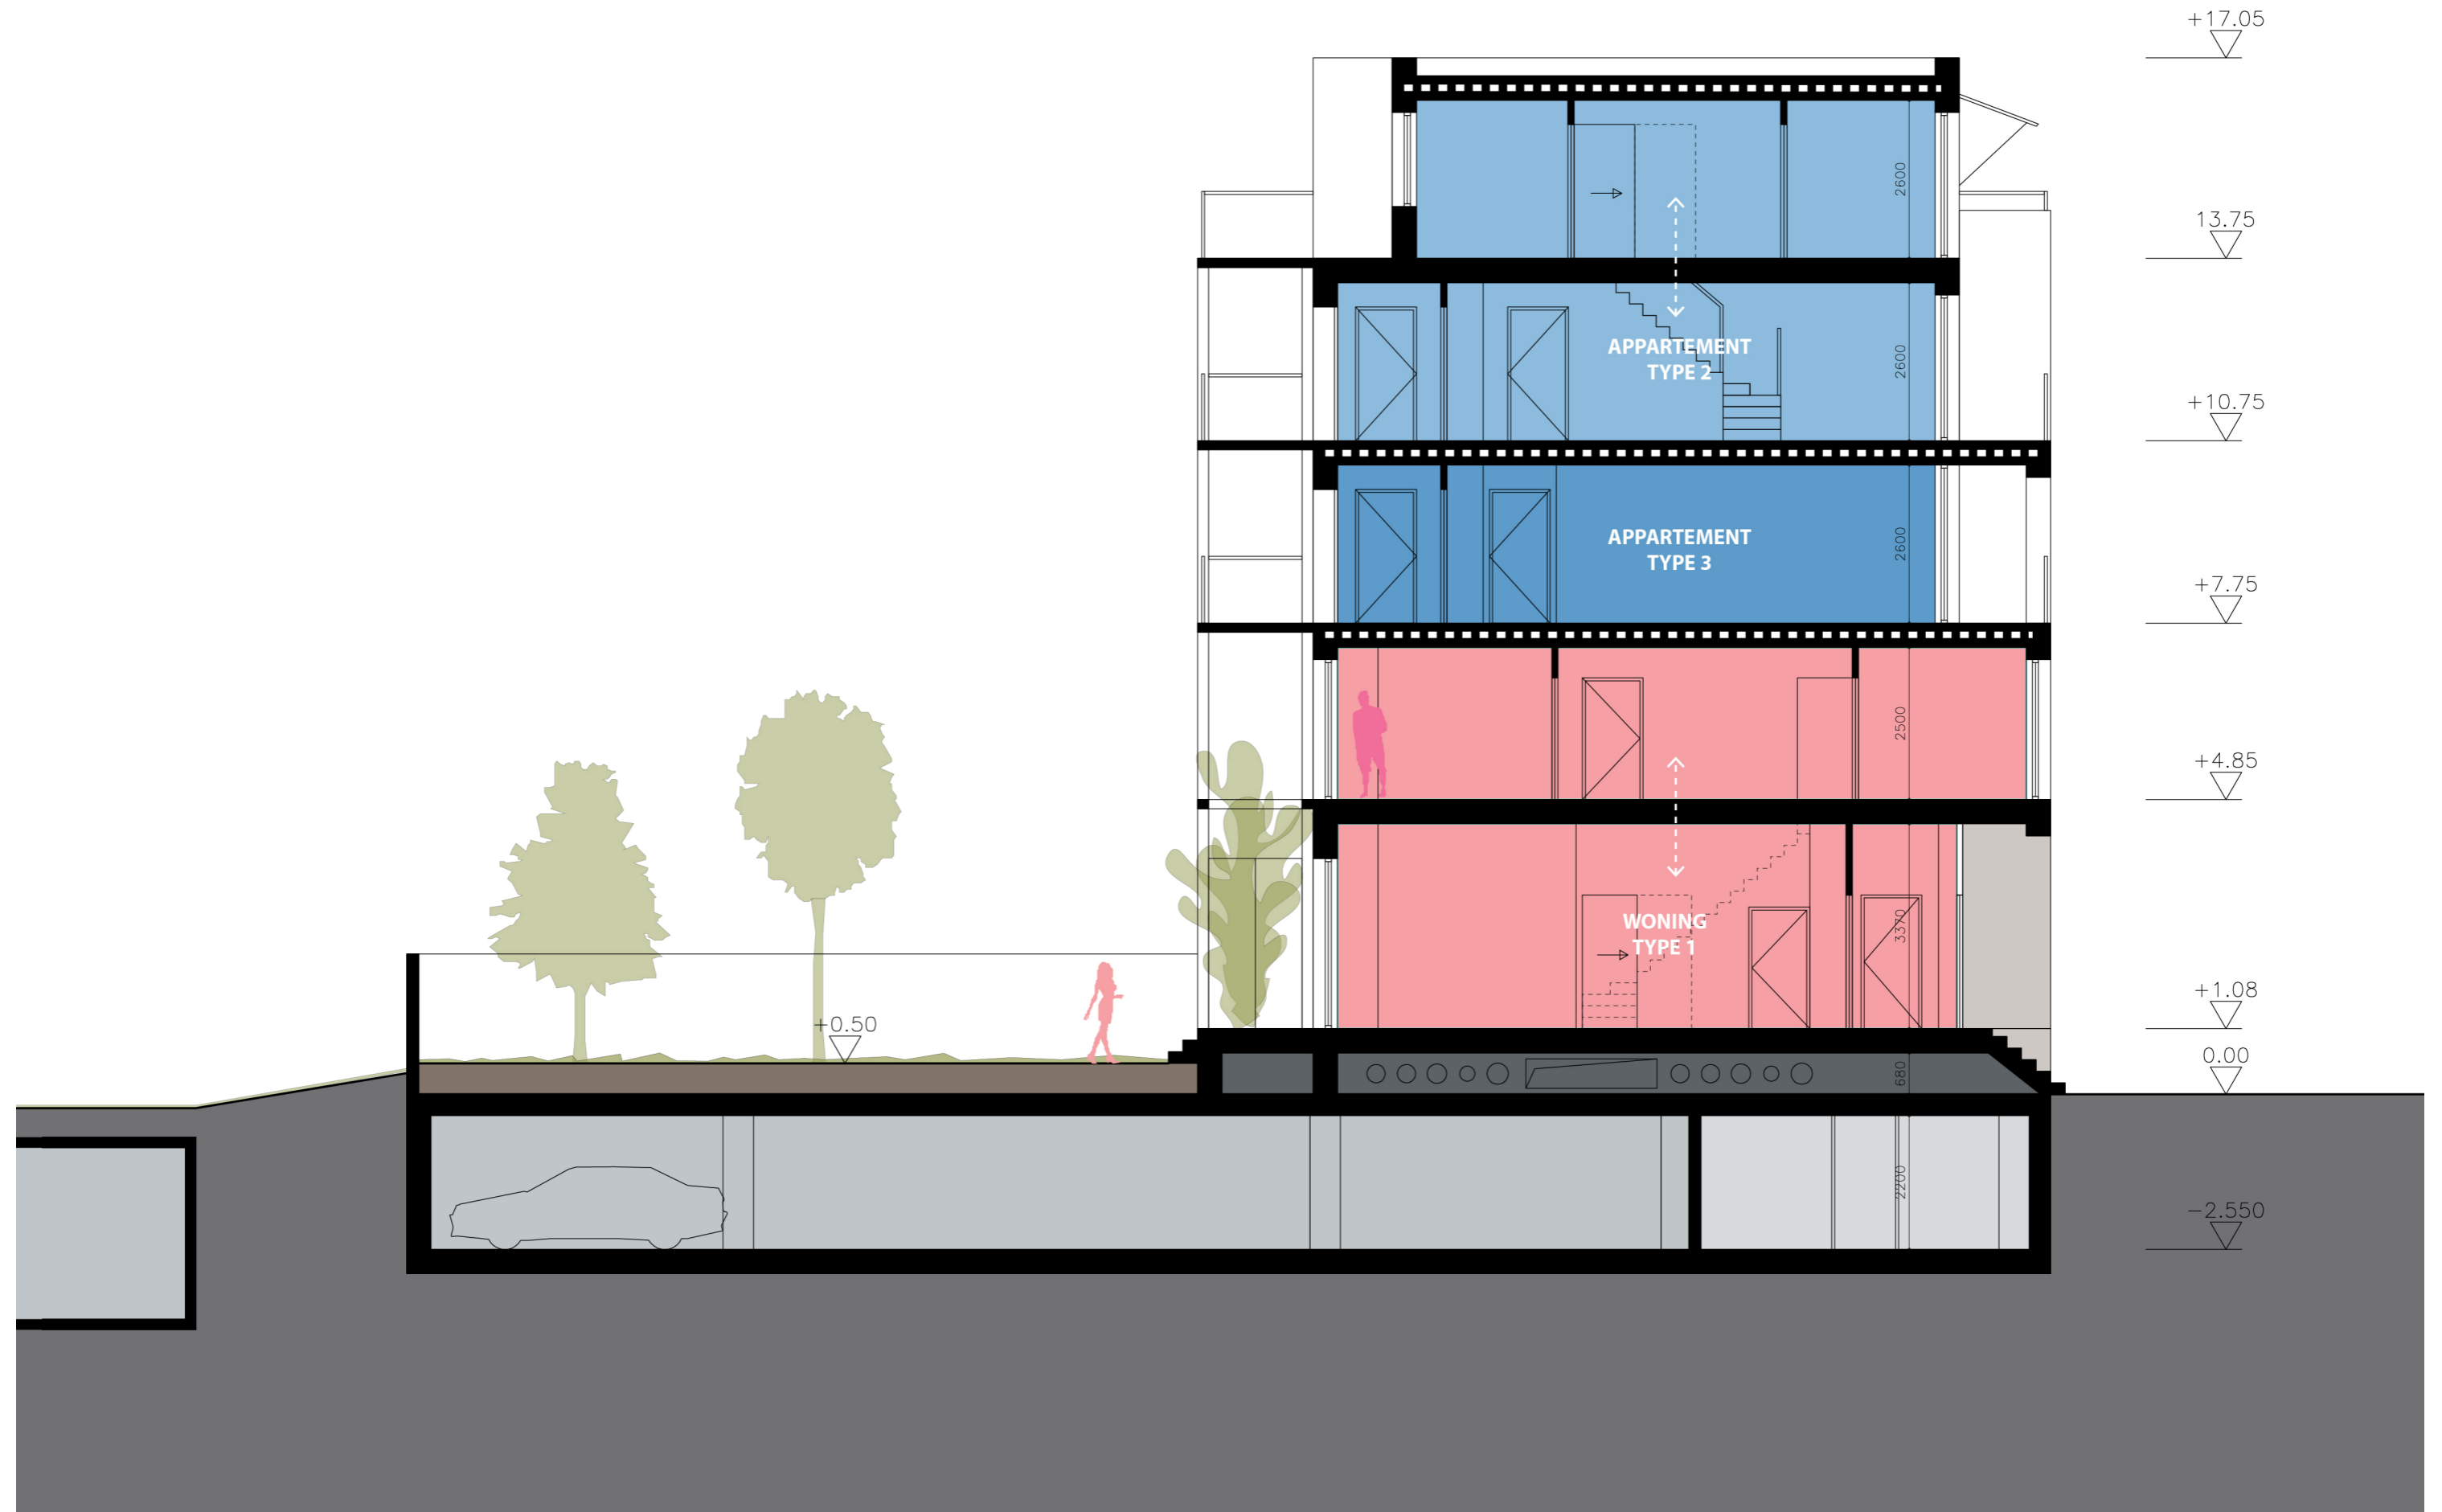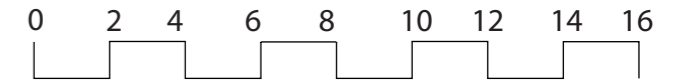

**DOORSNEDE C-C'**  
SCHAAL 1:100

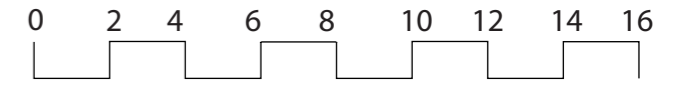

**DOORSNEDE D-D'**  
SCHAAL 1:100

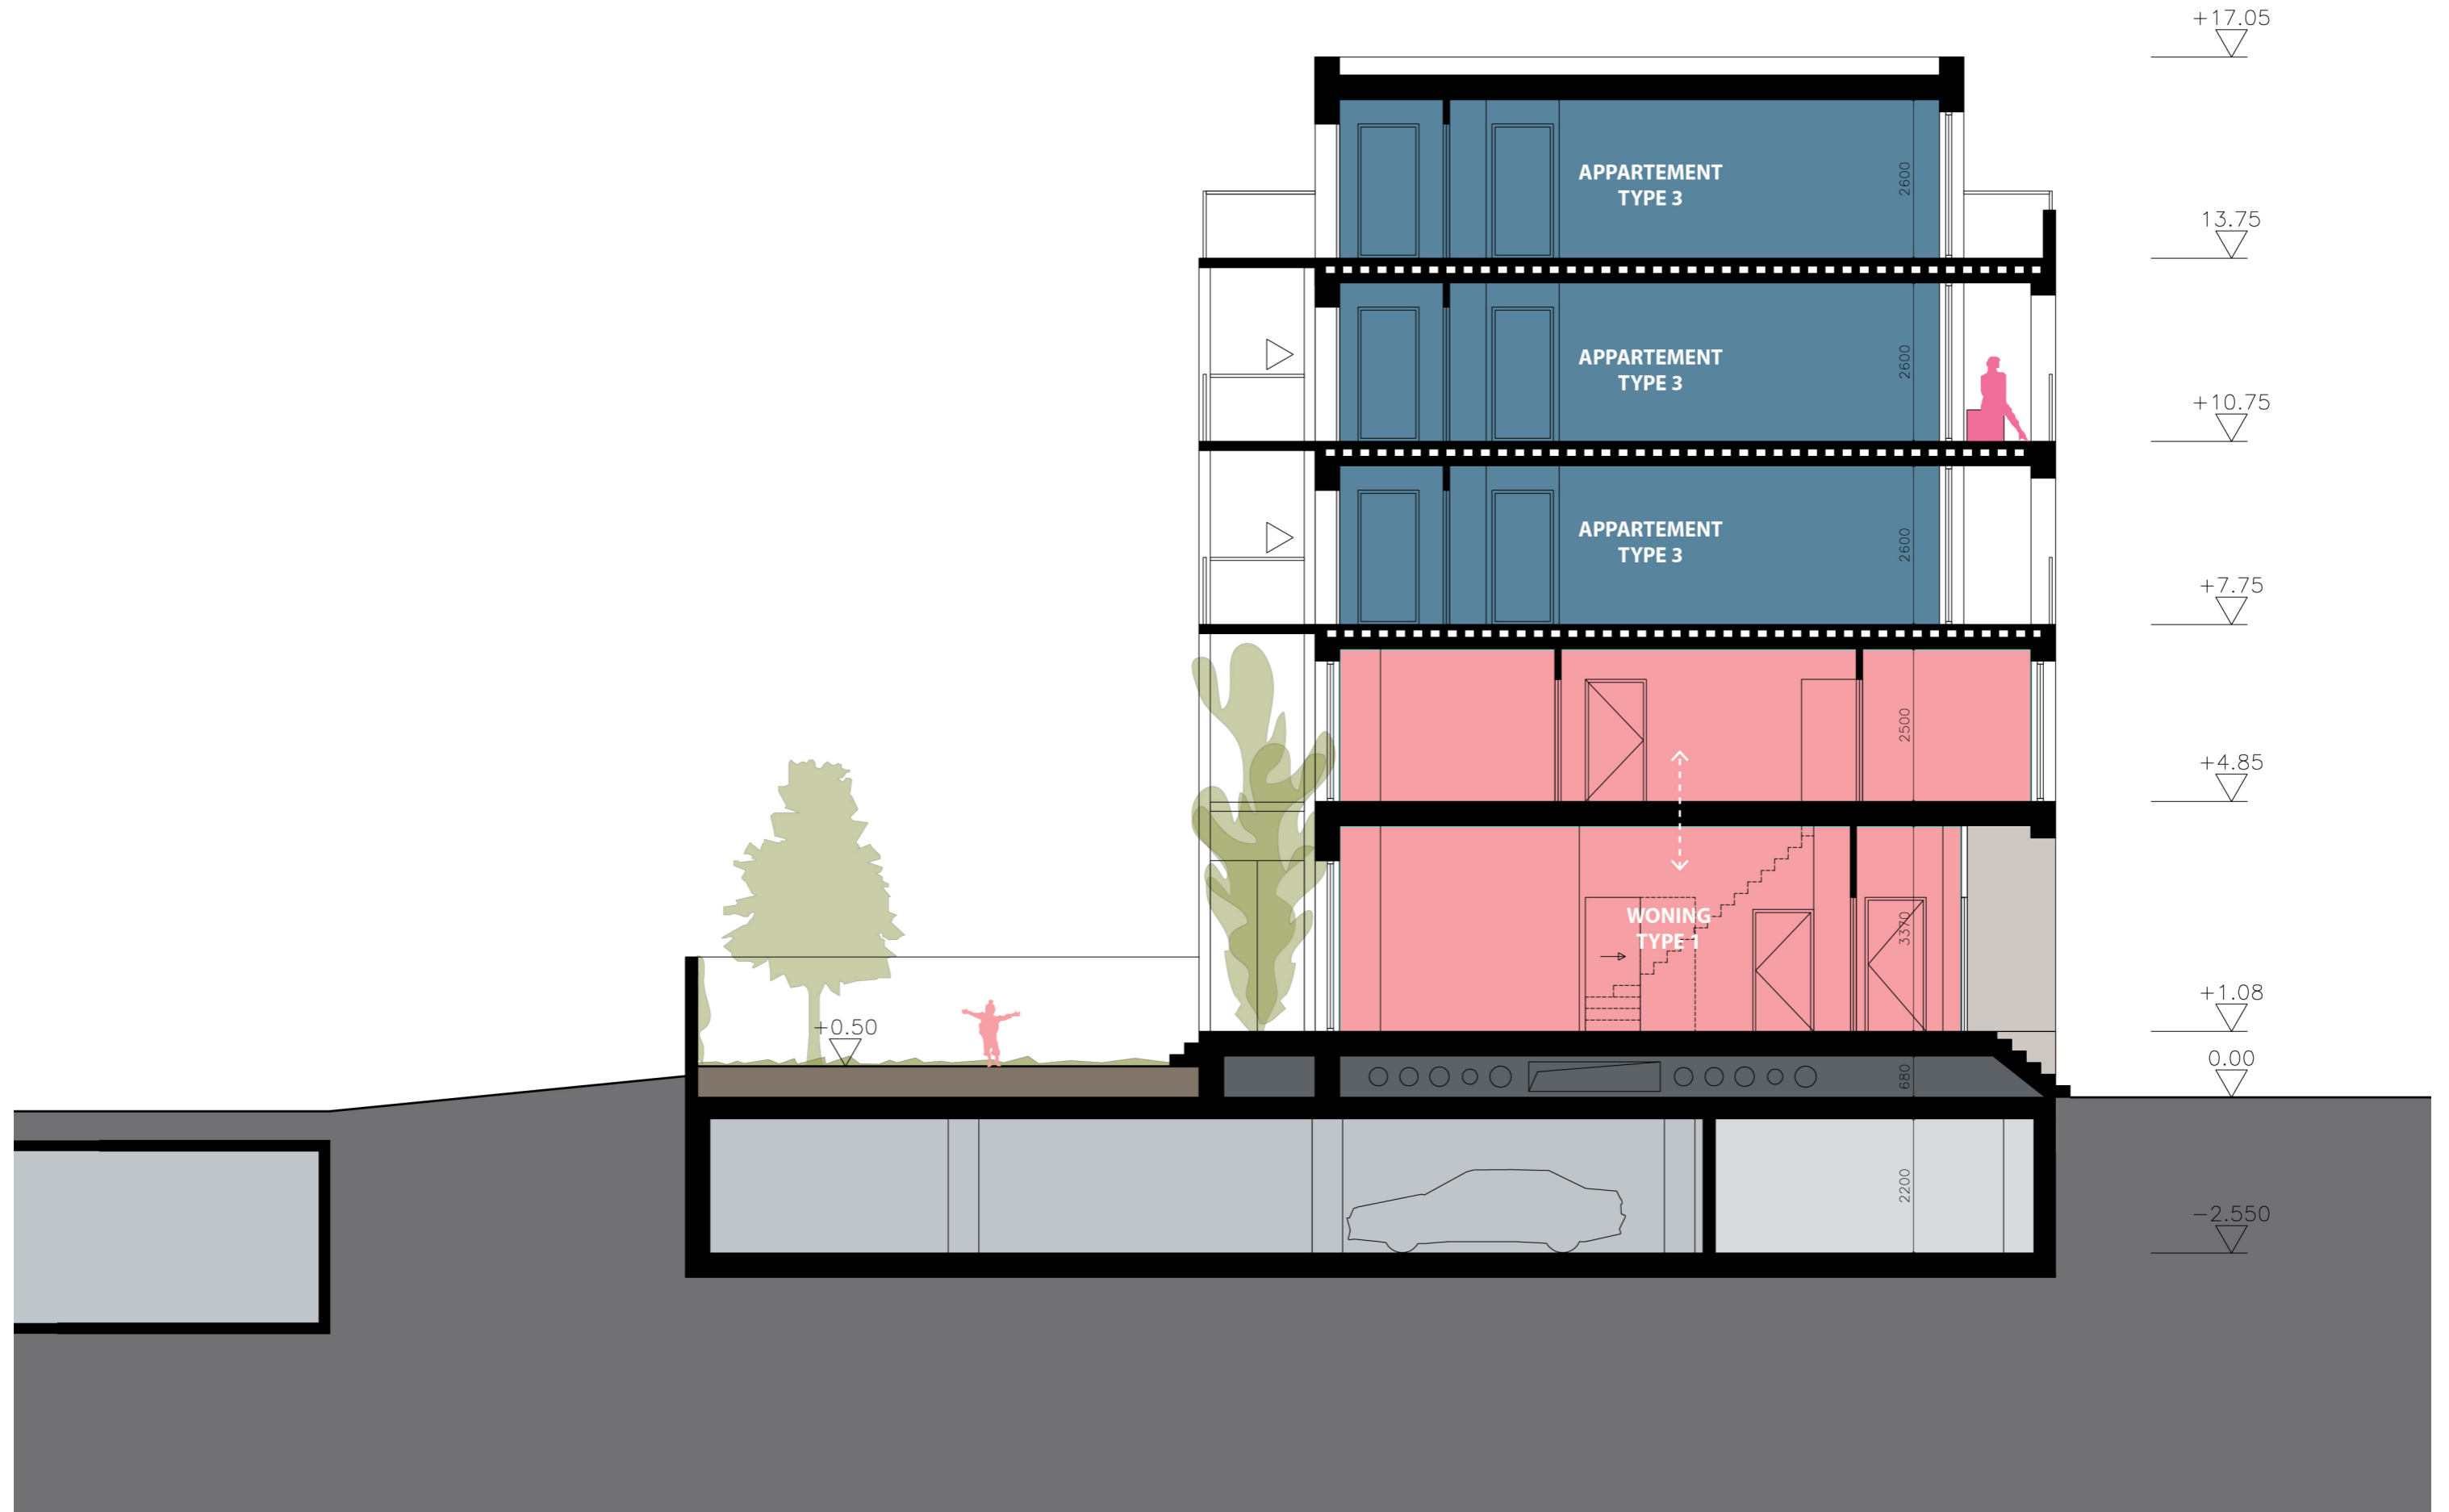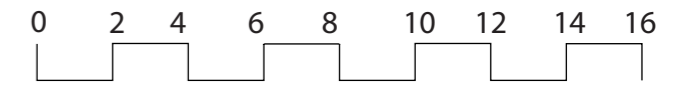

**DOORSNEDE E-E'**  
SCHAAL 1:100

