


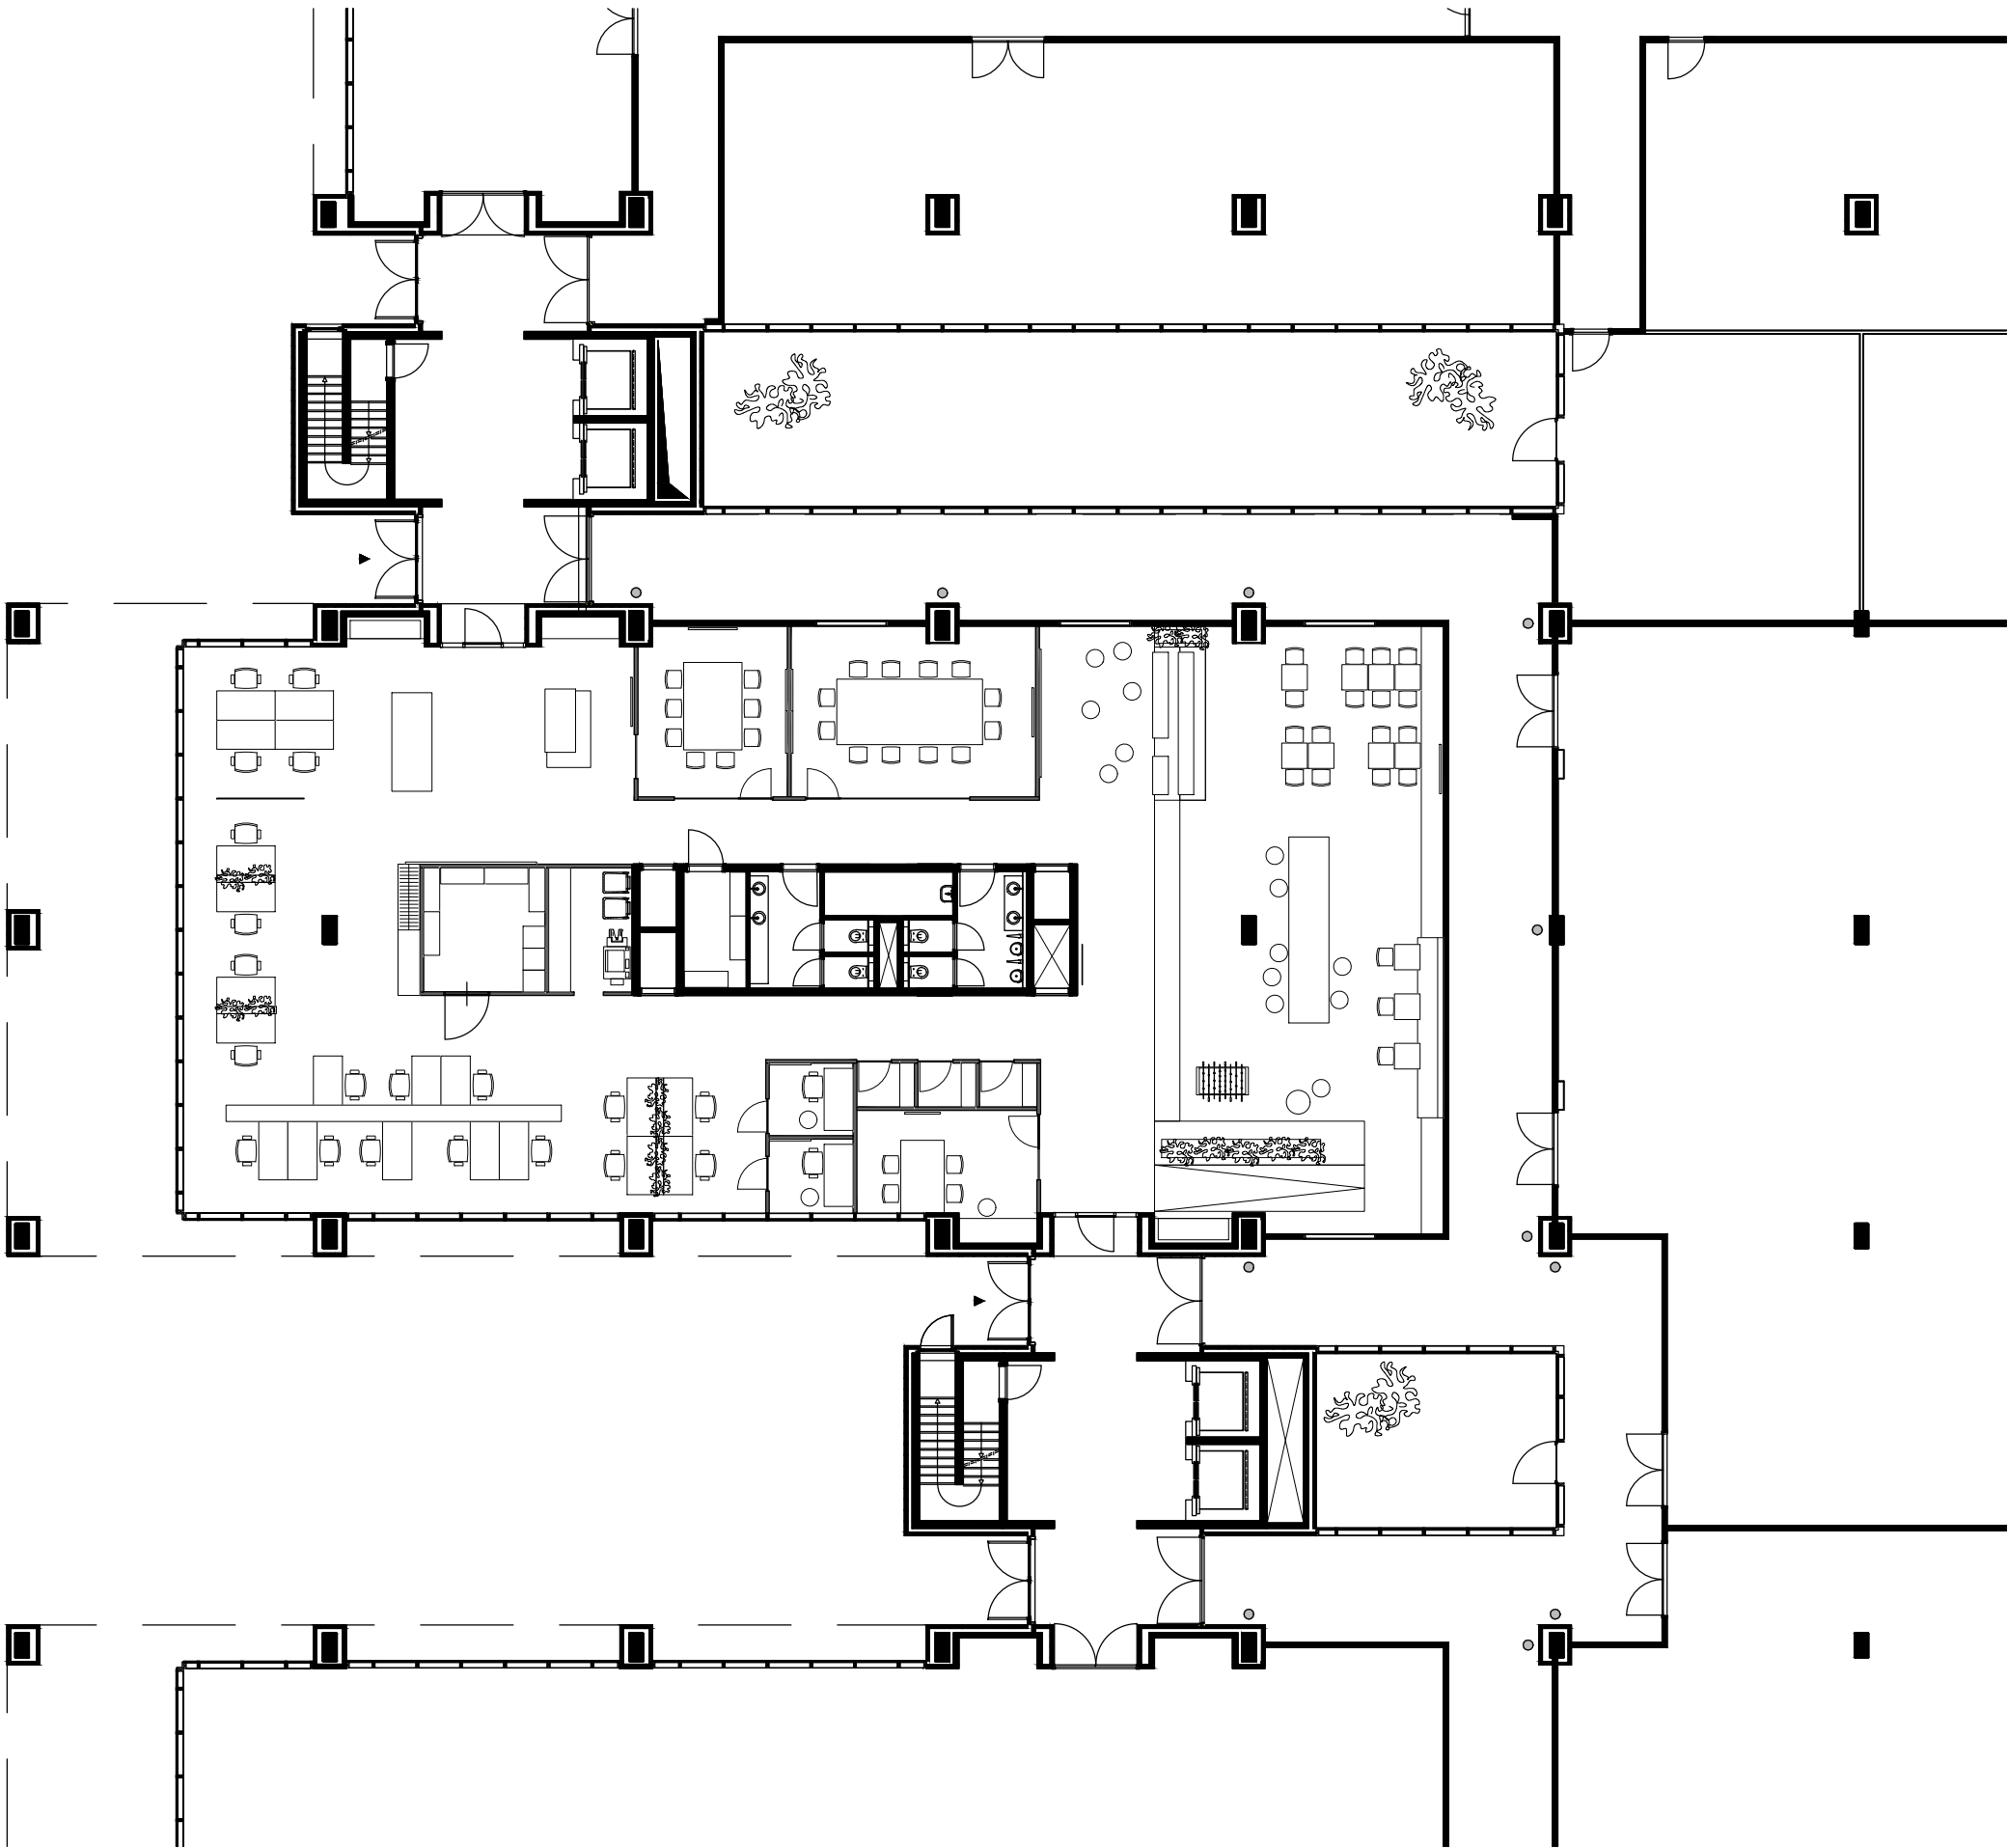

Fokkema & Partners Architecten
Phoenixstraat 49B
2611 AL Delft
T +31 15 215 8281
info@fokkema-partners.nl
www.fokkema-partners.nl

Opdrachtgever
FrieslandCampina
Zuiderpoort- Gent

N.B. Alle maten in het werk controleren

Project FrieslandCampina Gent

Onderwerp Plattegrond Gelijkvloers
Indeling

Referentie EB / YV

Schaal 1:200

Formaat A3

Datum 09 03 2020

11 06 2020
18 06 2020
07 07 2020

Fase TO

Tek nr P100 PR