


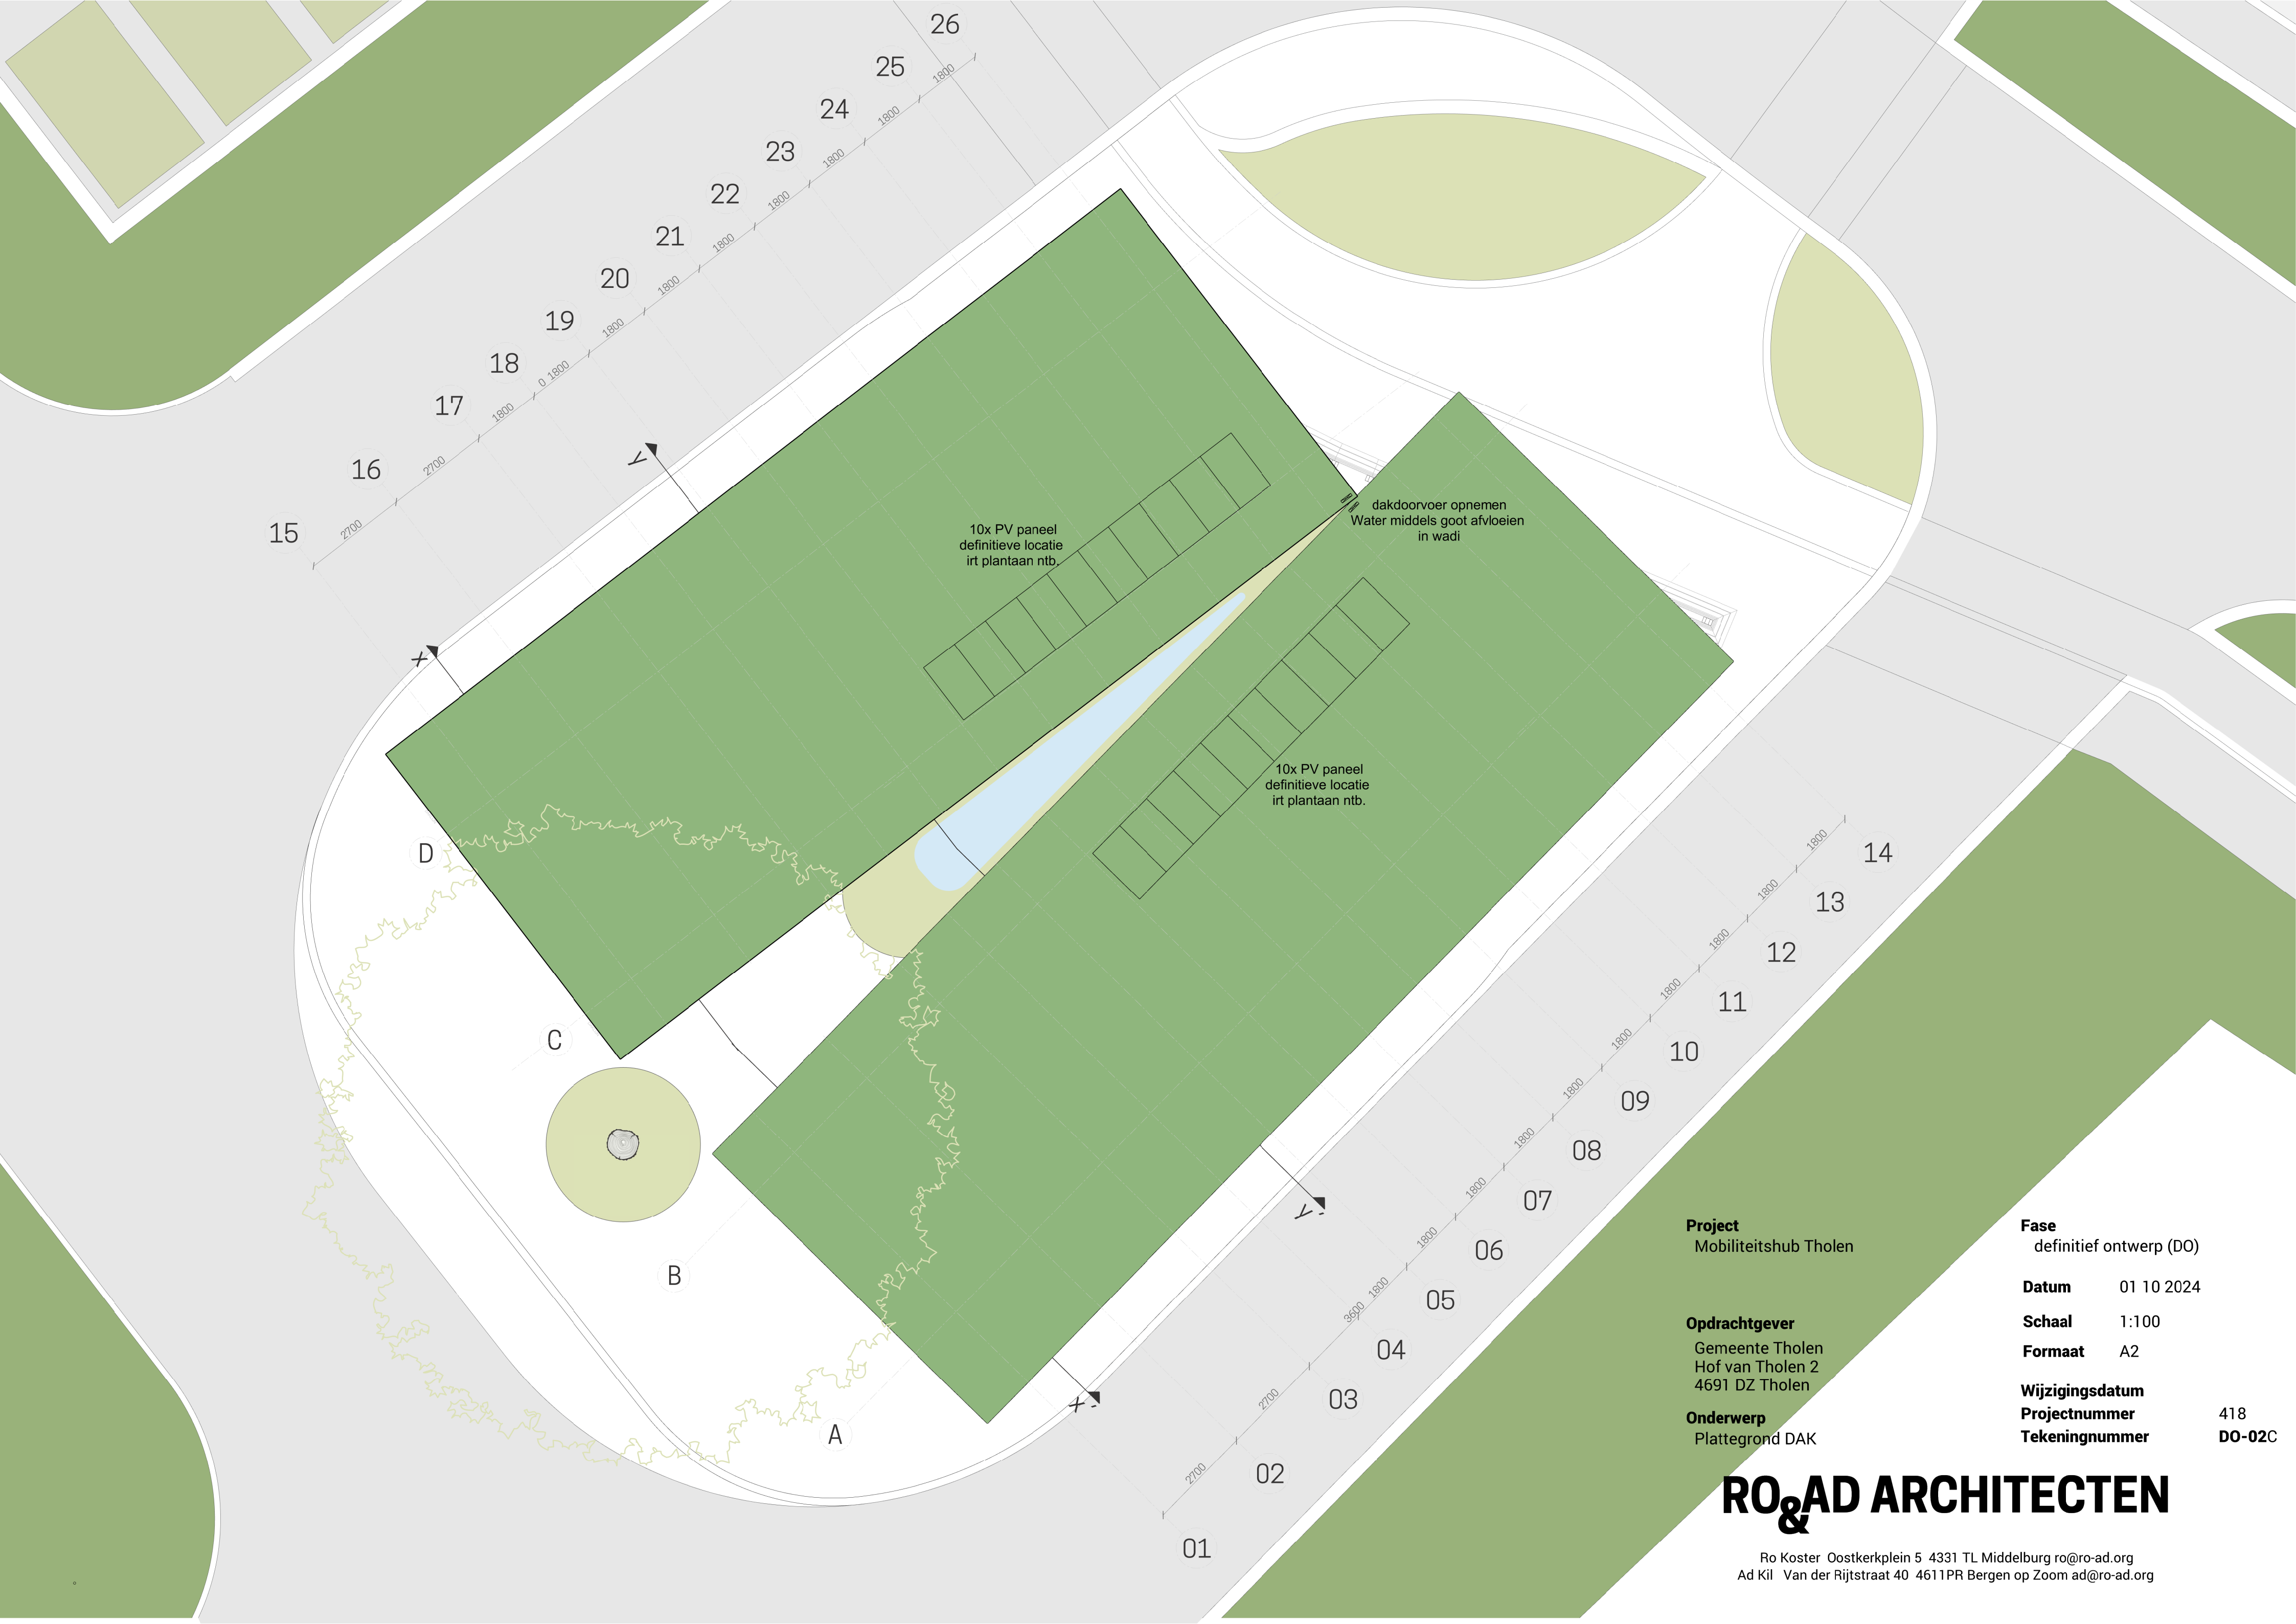

Project
Mobiliteitshub Tholen

Opdrachtgever
Gemeente Tholen
Hof van Tholen 2
4691 DZ Tholen

Onderwerp
Plattegrond DAK

Fase
definitief ontwerp (DO)

Datum 01 10 2024

Schaal 1:100

Formaat A2

Wijzigingsdatum

Projectnummer

Tekeningnummer

418

DO-02C

RO&AD ARCHITECTEN

Ro Koster Oostkerplein 5 4331 TL Middelburg ro@ro-ad.org
Ad Kil Van der Rijtstraat 40 4611PR Bergen op Zoom ad@ro-ad.org