




doorsnede A

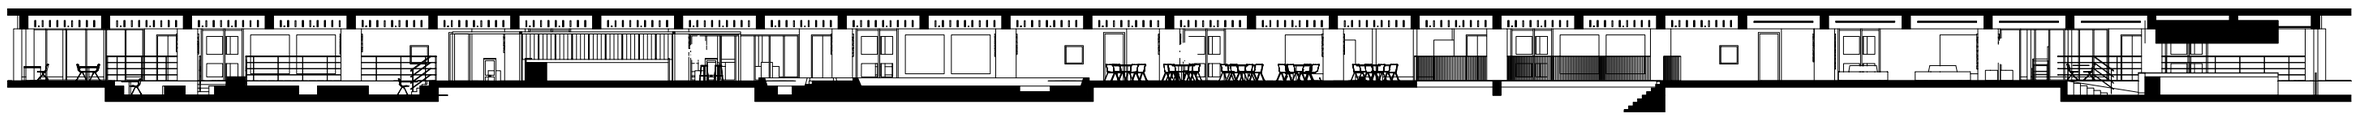

doorsnede B

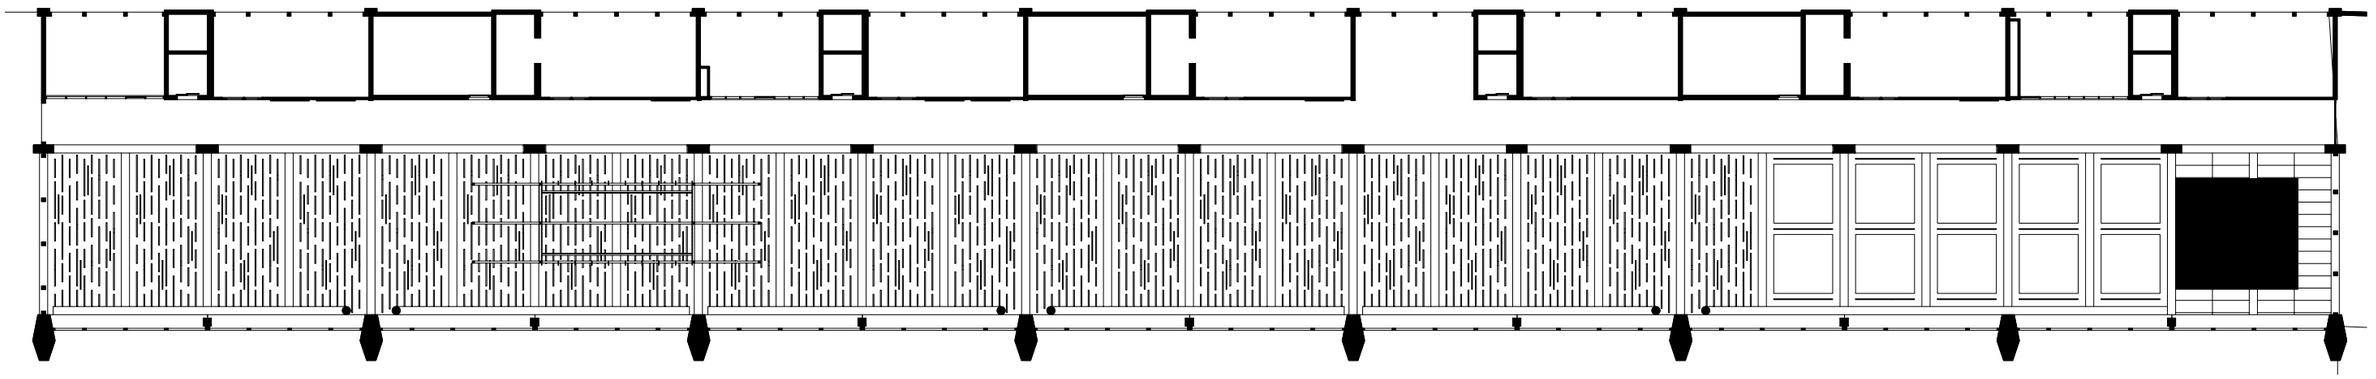

plafondaanzicht

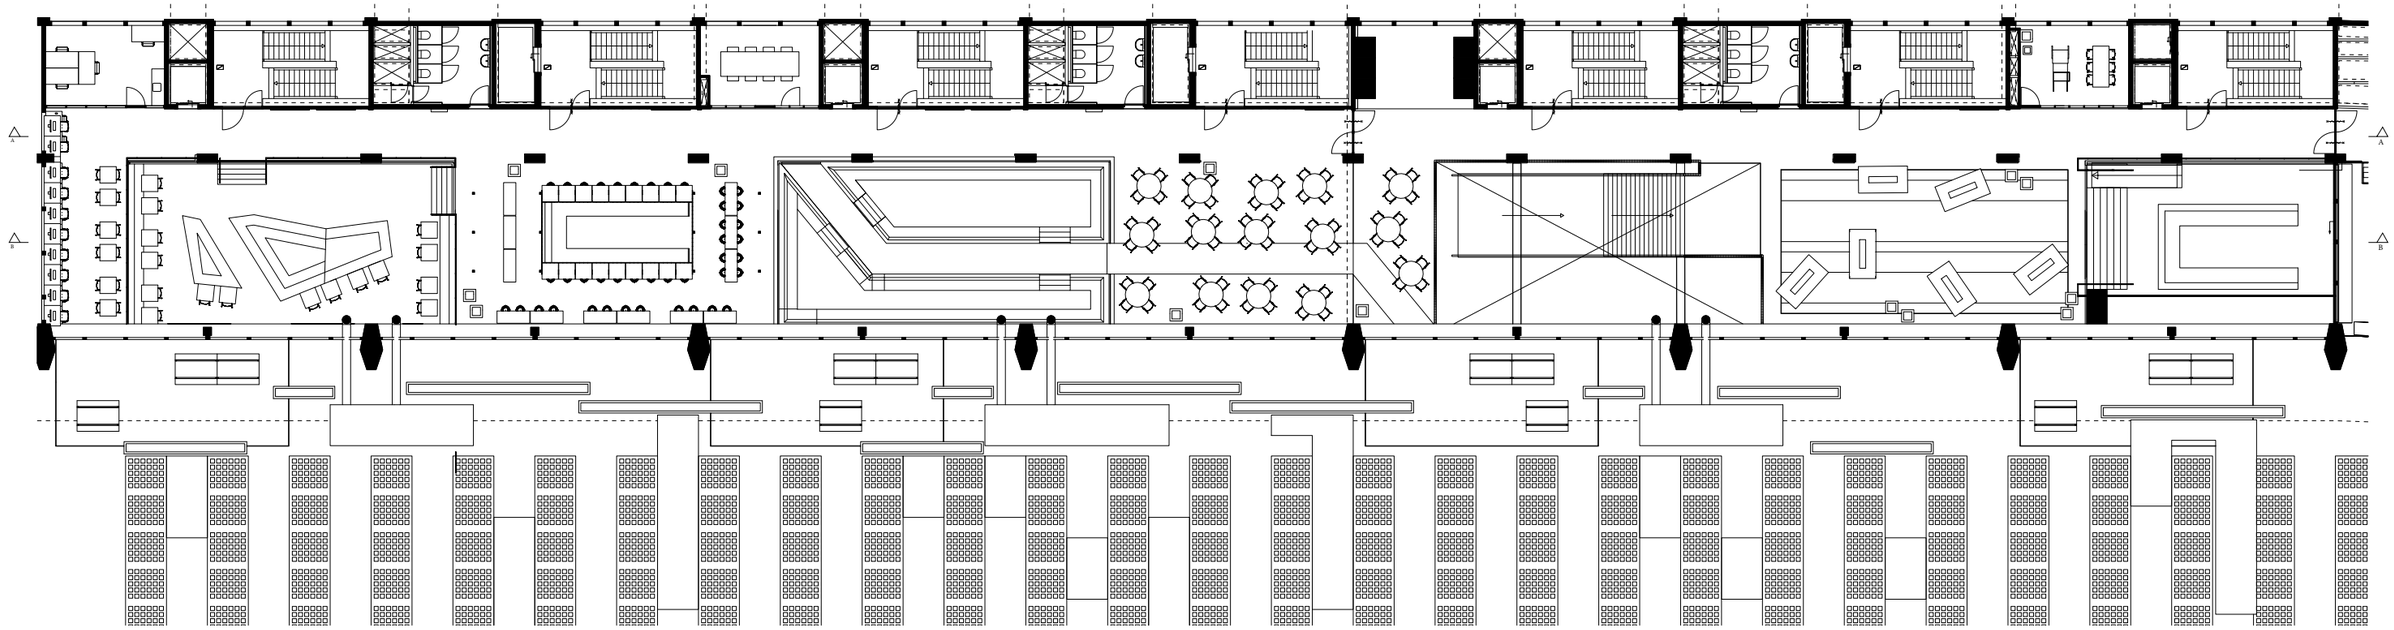


plattegrond eerste verdieping

N


schaal 1:300 (origineel A0 1:100)




West-Blaak
schaal 1:100 (A3)

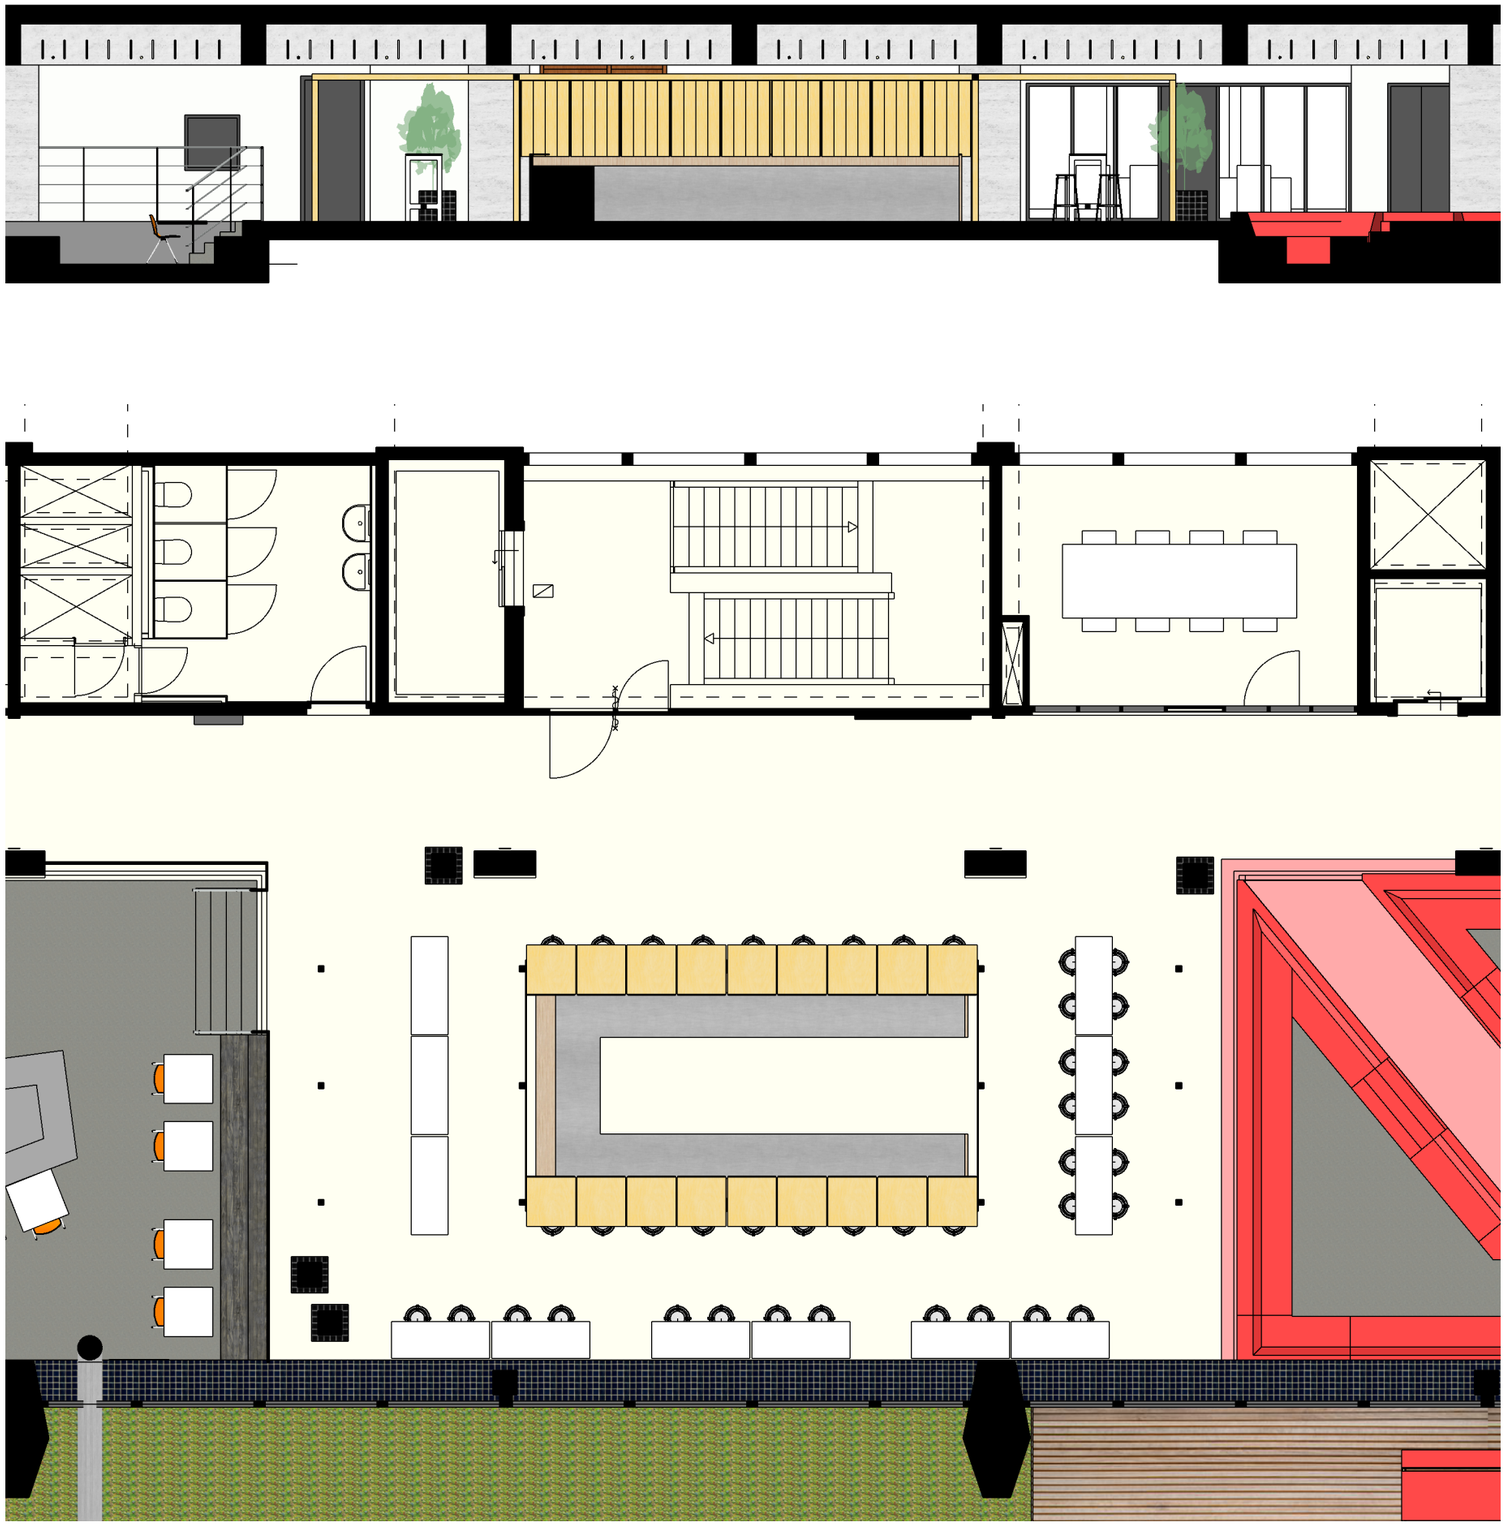

Biergarten
schaal 1:100 (A3)

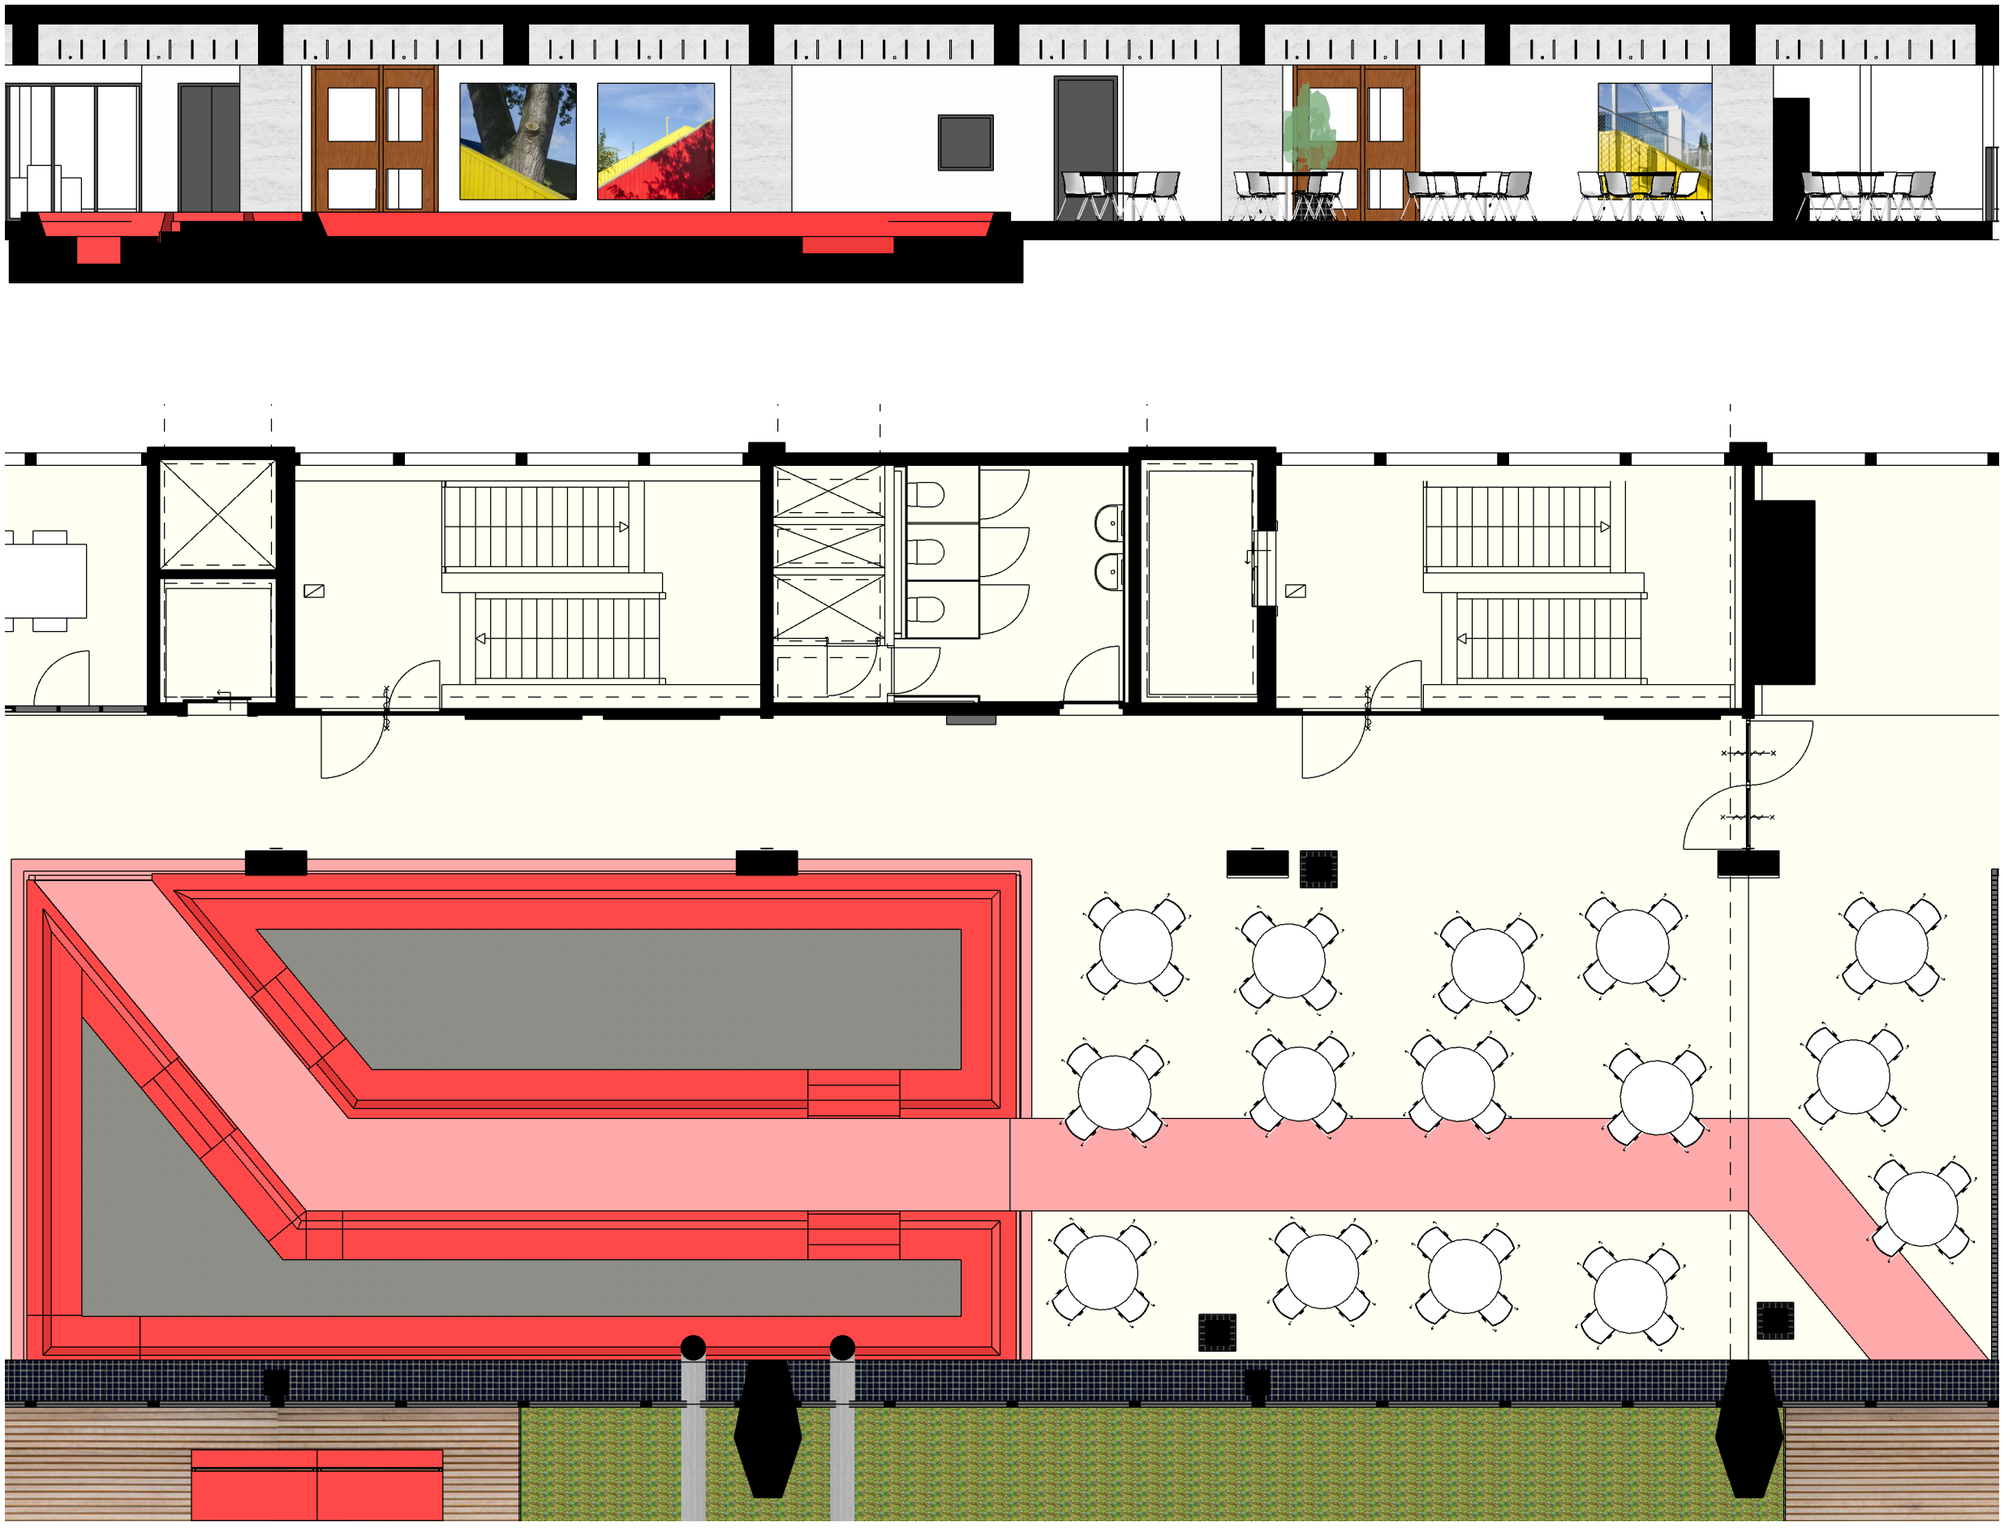

Luchtsingel
schaal 1:100 (A3)

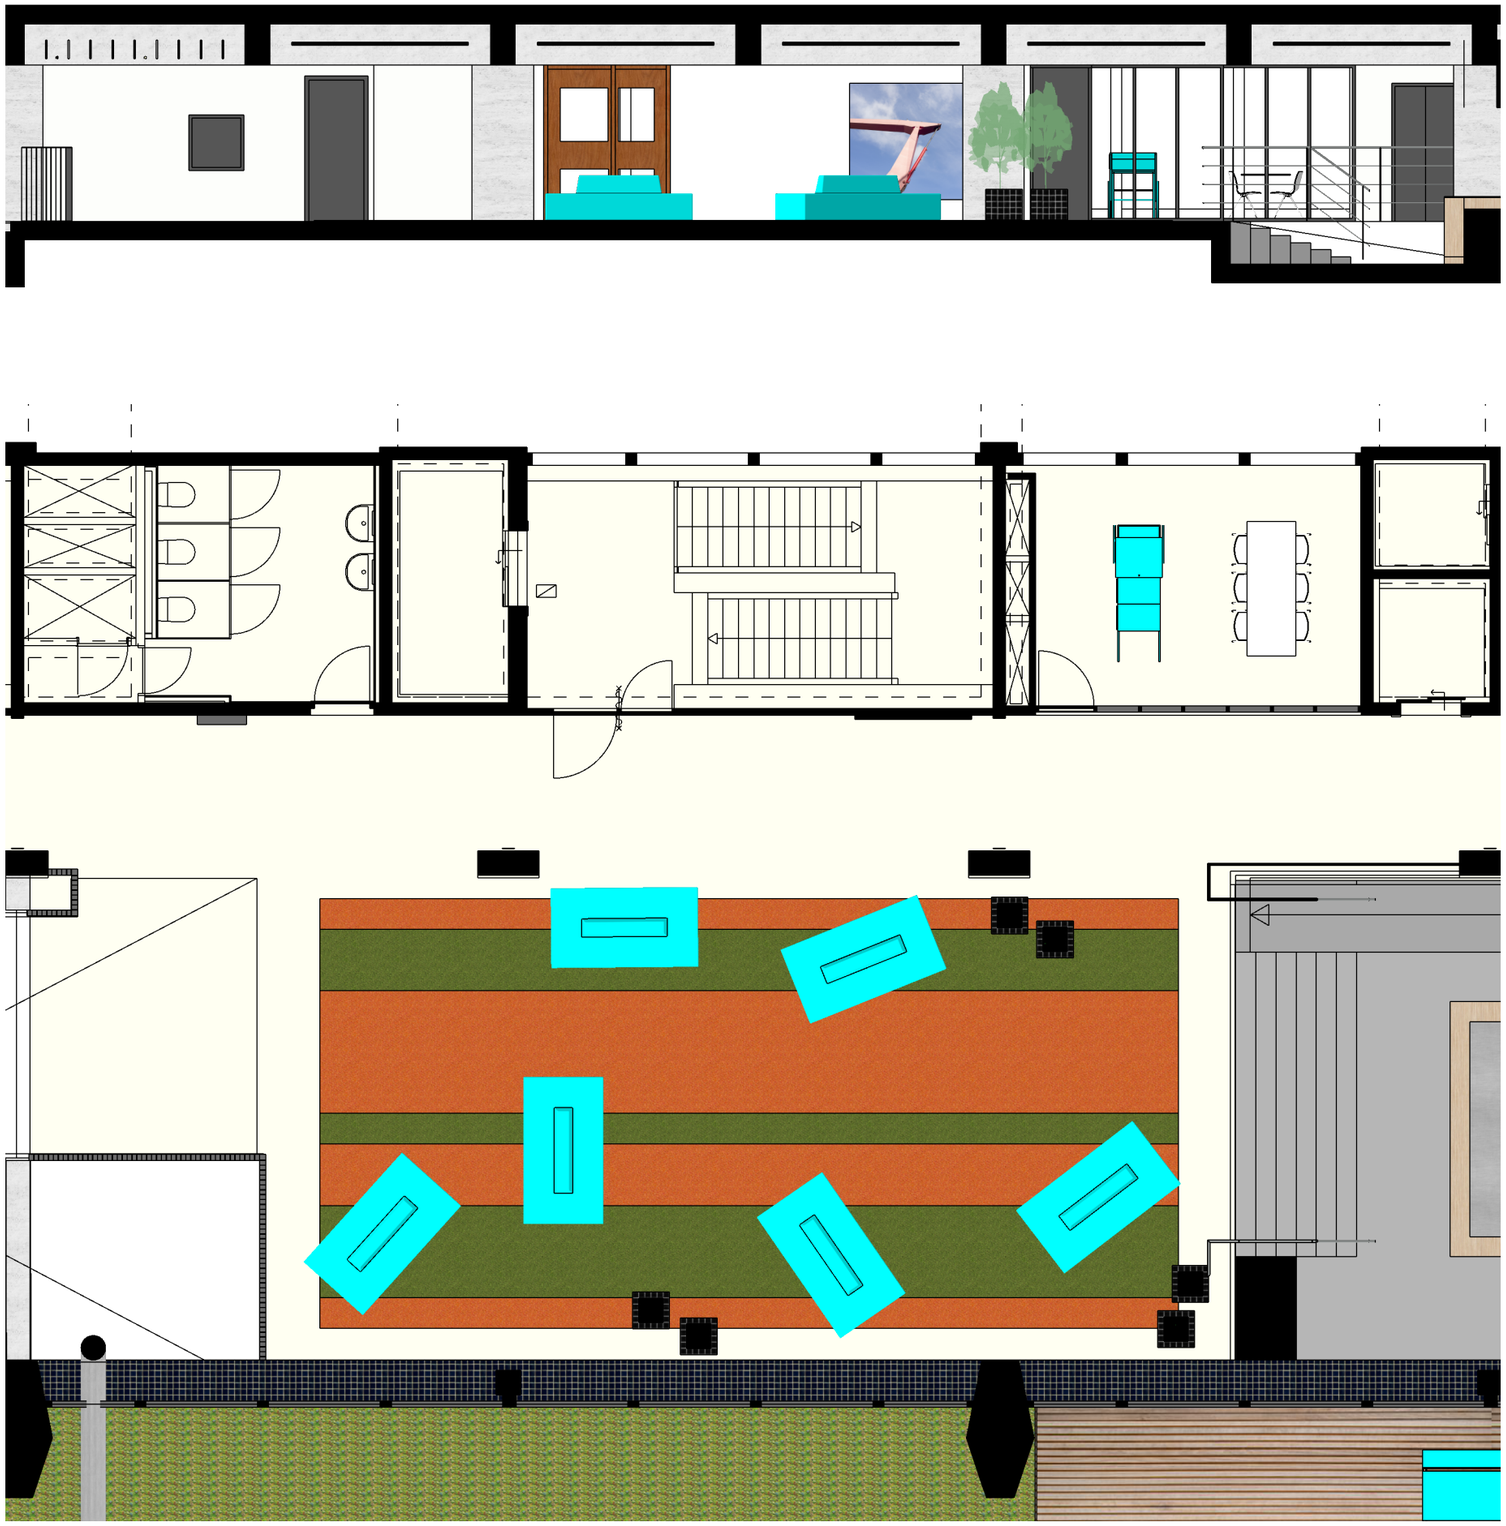

Schouwburgplein
schaal 1:100 (A3)