



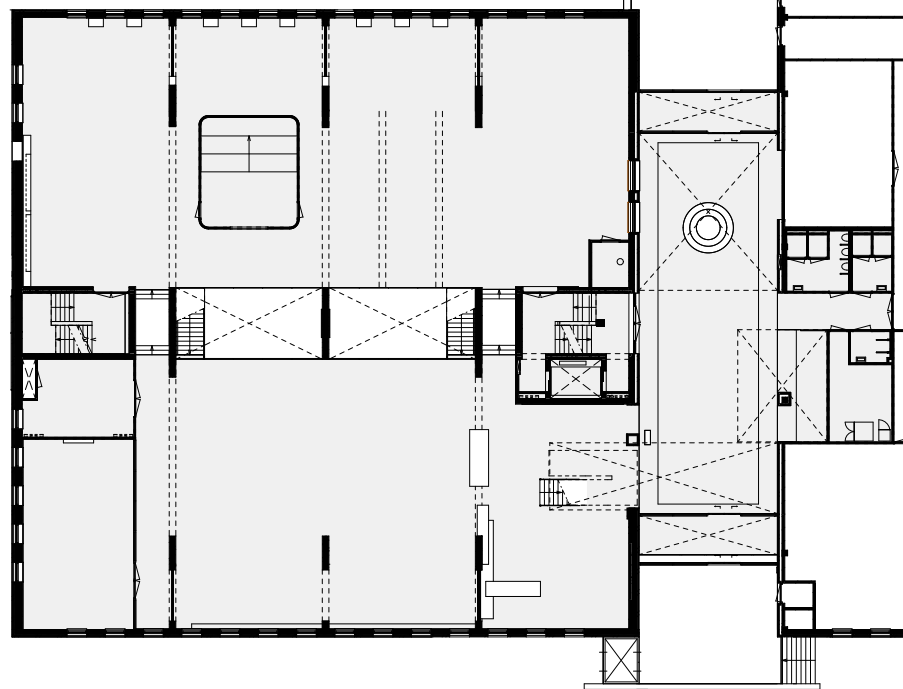

bestaande situatie

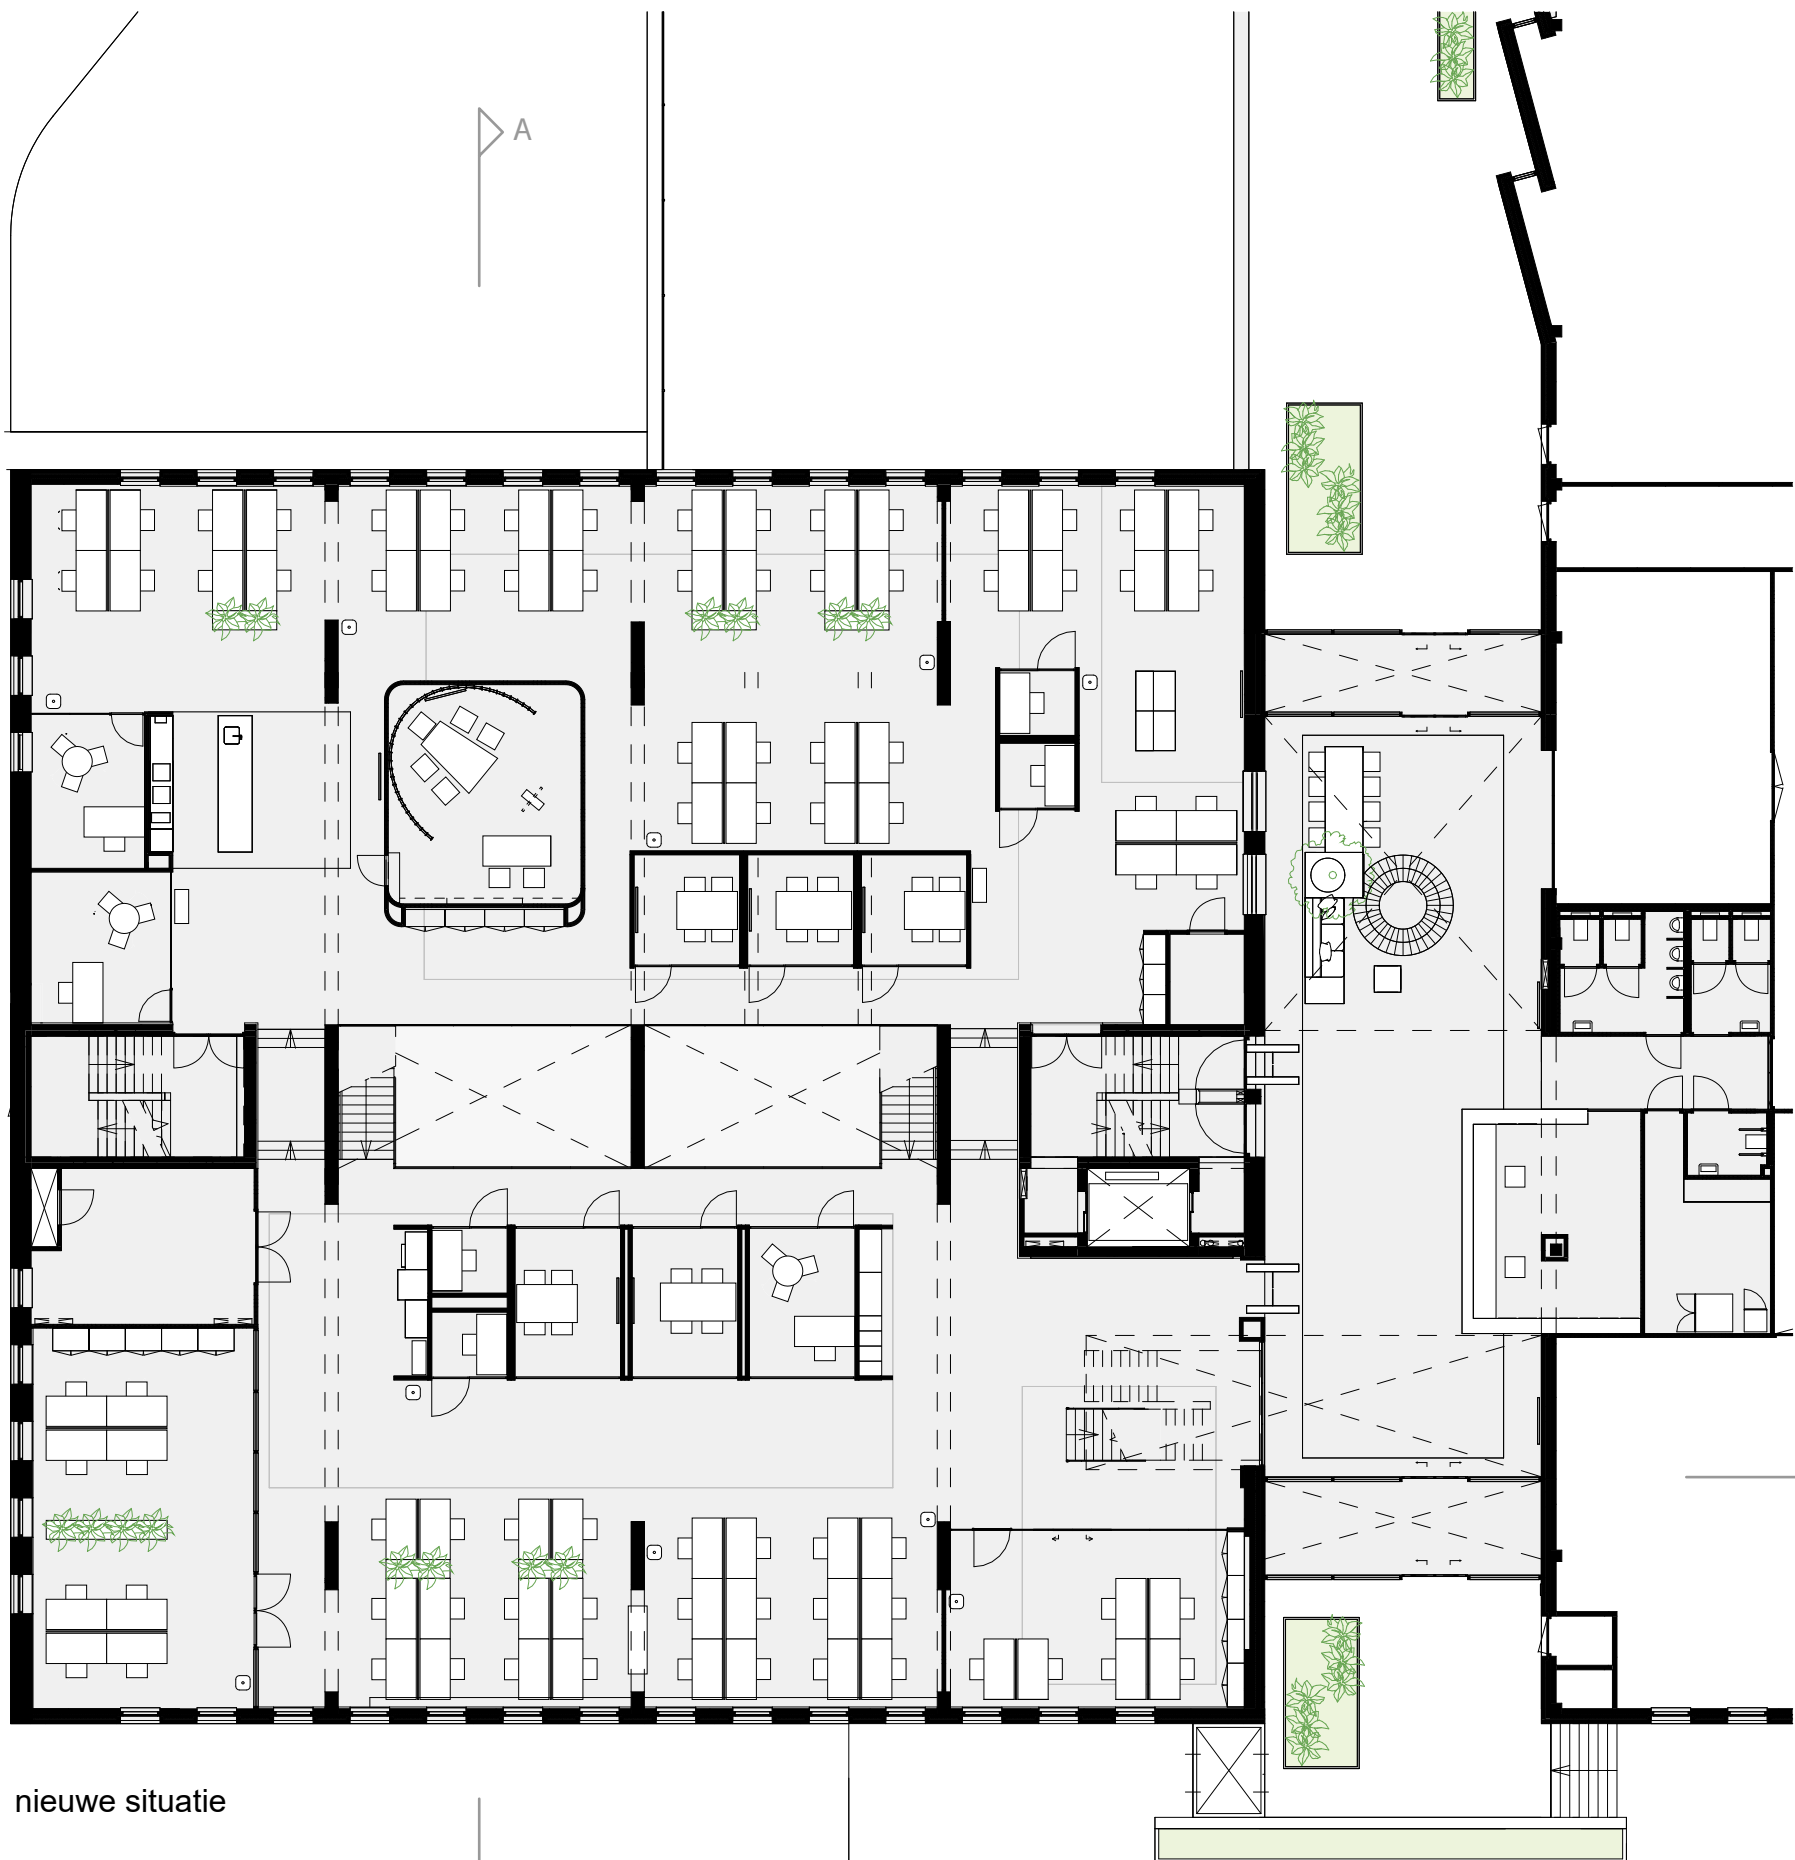

nieuwe situatie



BEGANE GROND



0m | 2m | 5m