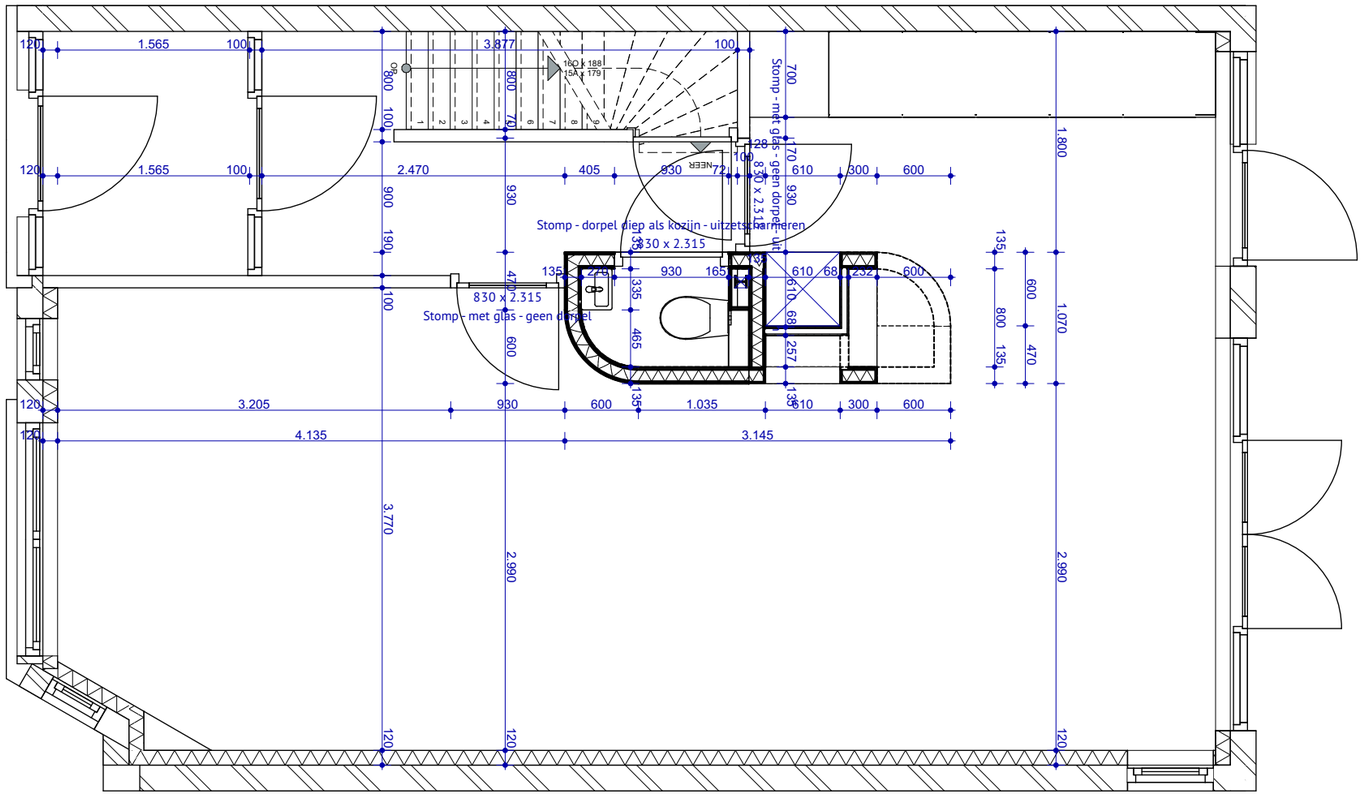

Tekening niet bestemd voor uitvoering.
Maatvoering in het werk te controleren.
Details te controleren door aannemer.
Te controleren door constructeur / uit te voeren volgens voorschriften constructeur.
Afwijkingen melden aan opdrachtgever.

Begane Grond totaaloverzicht

Plattegrond

project
Jan van Ghestellaan 7
Rotterdam

opdrachtgever
Marijke Coomans

fase
DO

formaat
A3

datum
28-05-2024

schaal
1:50

wijzigingsdatum
A -
B -
C -
D -

tekeningnummer
DO-01

LAGADO ARCHITECTS

Voorhaven 23 C
3025 HC
Rotterdam

+31 - (0)6 54 600 440
www.lagadoarchitects.com
victor@lagadoarchitects.com