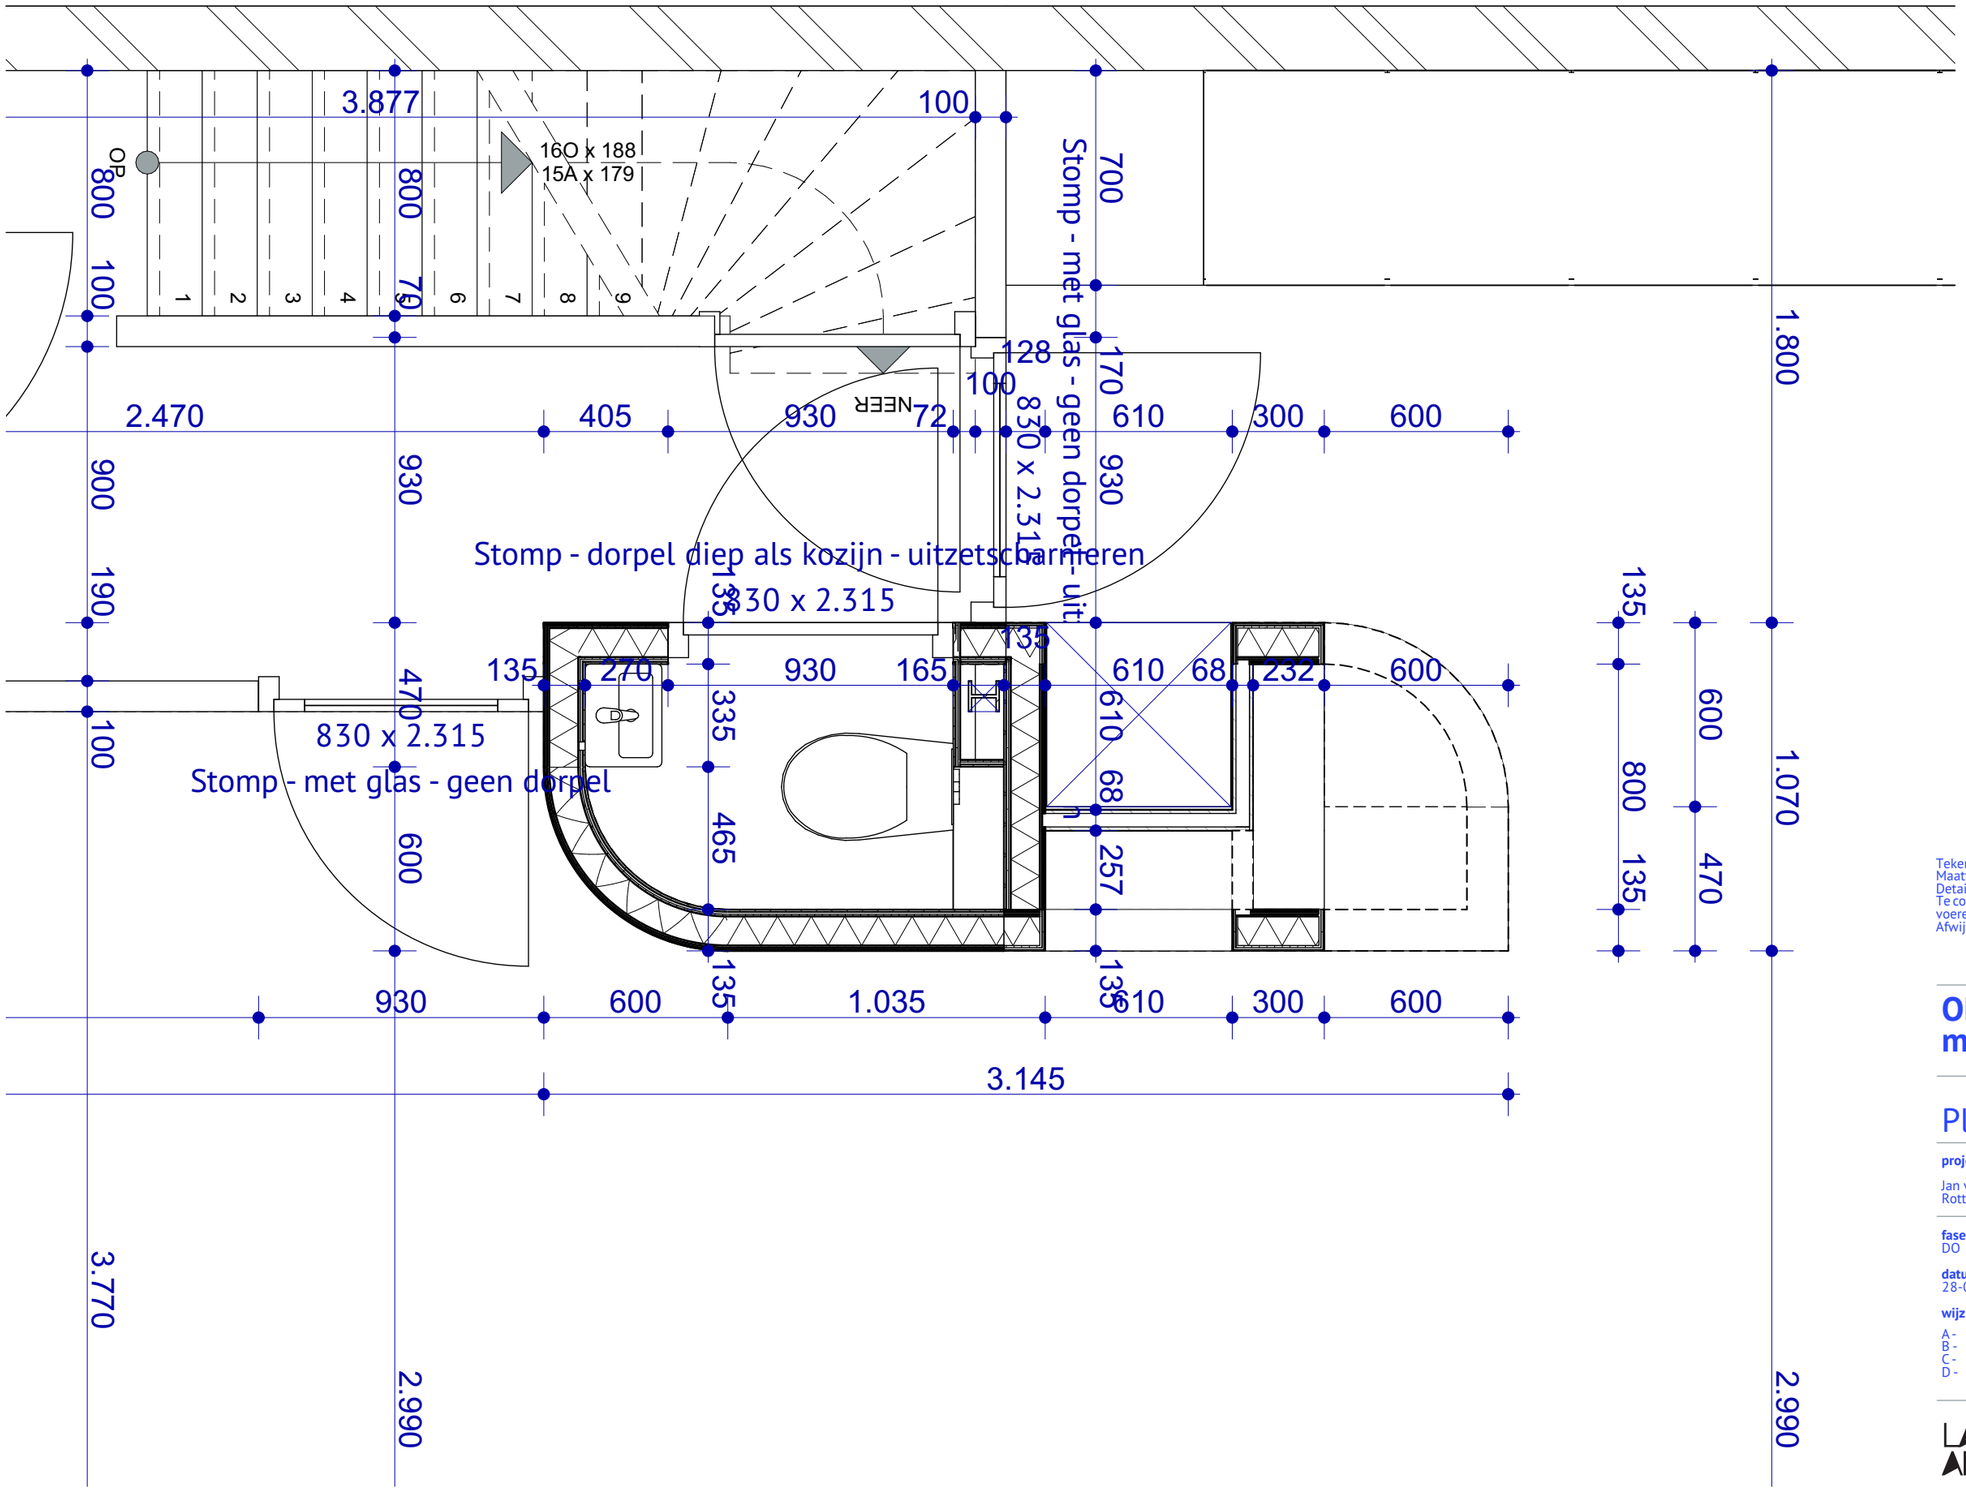

Tekening niet bestemd voor uitvoering.
Maatvoering in het werk te controleren.
Details te controleren door aannemer.
Te controleren door constructeur / uit te voeren volgens voorschriften constructeur.
Afwijkingen melden aan opdrachtgever.

Object 2D maatvoering

Plattegrond

project Jan van Ghestellaan 7 Rotterdam	**opdrachtgever** Marijke Coomans
fase DO	**formaat** A3
datum 28-05-2024	**schaal** 1:20
wijzigingsdatum A - B - C - D -	**tekeningnummer** **DO-2**

LAGADO ARCHITECTS
Voorhaven 23 C
3025 HC
Rotterdam
+31 - (0)6 54 600 440
www.lagadoarchitects.com
victor@lagadoarchitects.com