


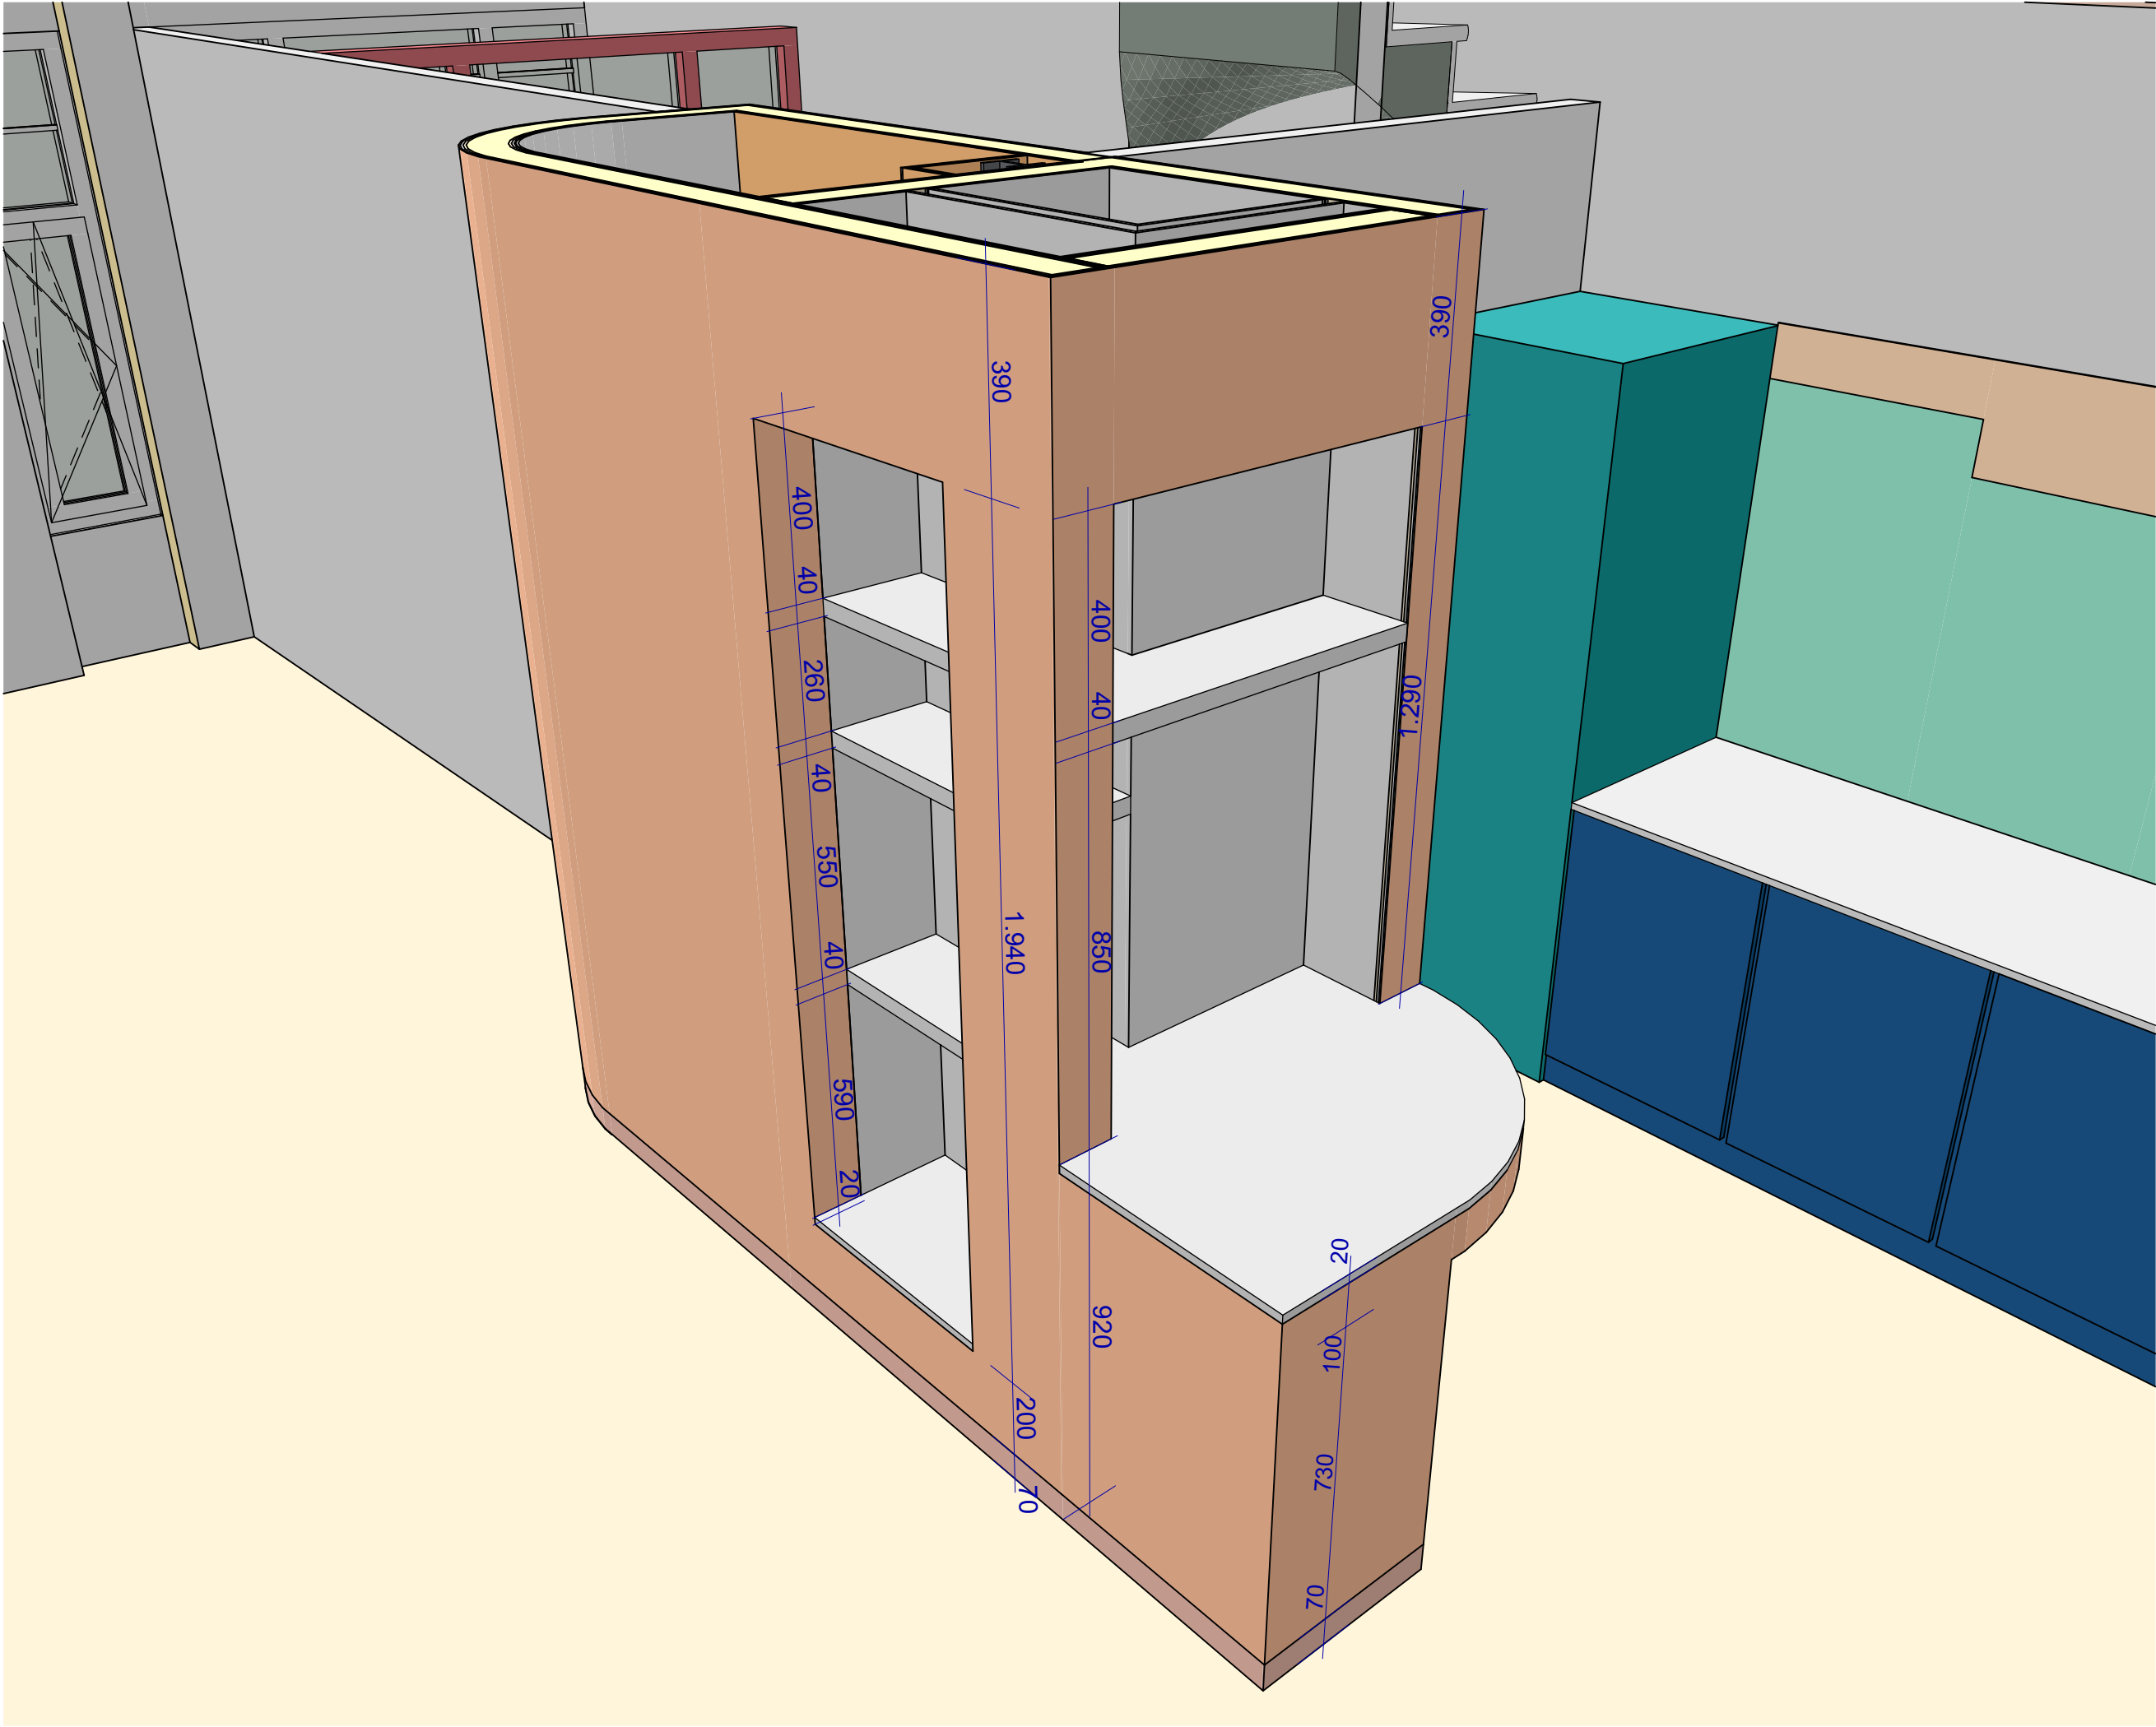

Tekening niet bestemd voor uitvoering.
Maatvoering in het werk te controleren.
Details te controleren door aannemer.
Te controleren door constructeur / uit te
voeren volgens voorschriften constructeur.
Afwijkingen melden aan opdrachtgever.

Object 3D maatvoering

Plattegrond

project	opdrachtgever
Jan van Ghestellaan 7 Rotterdam	Marijke Coomans
fase	formaat
DO	A3
datum	schaal
28-05-2024	niet op schaal
wijzigingsdatum	tekeningnummer
A- B- C- D-	DO-03

**LAGADO
ARCHITECTS**

Voorhaven 23 C
3025 HC
Rotterdam

+31 - (0)6 54 600 440
www.lagadoarchitects.com
victor@lagadoarchitects.com