
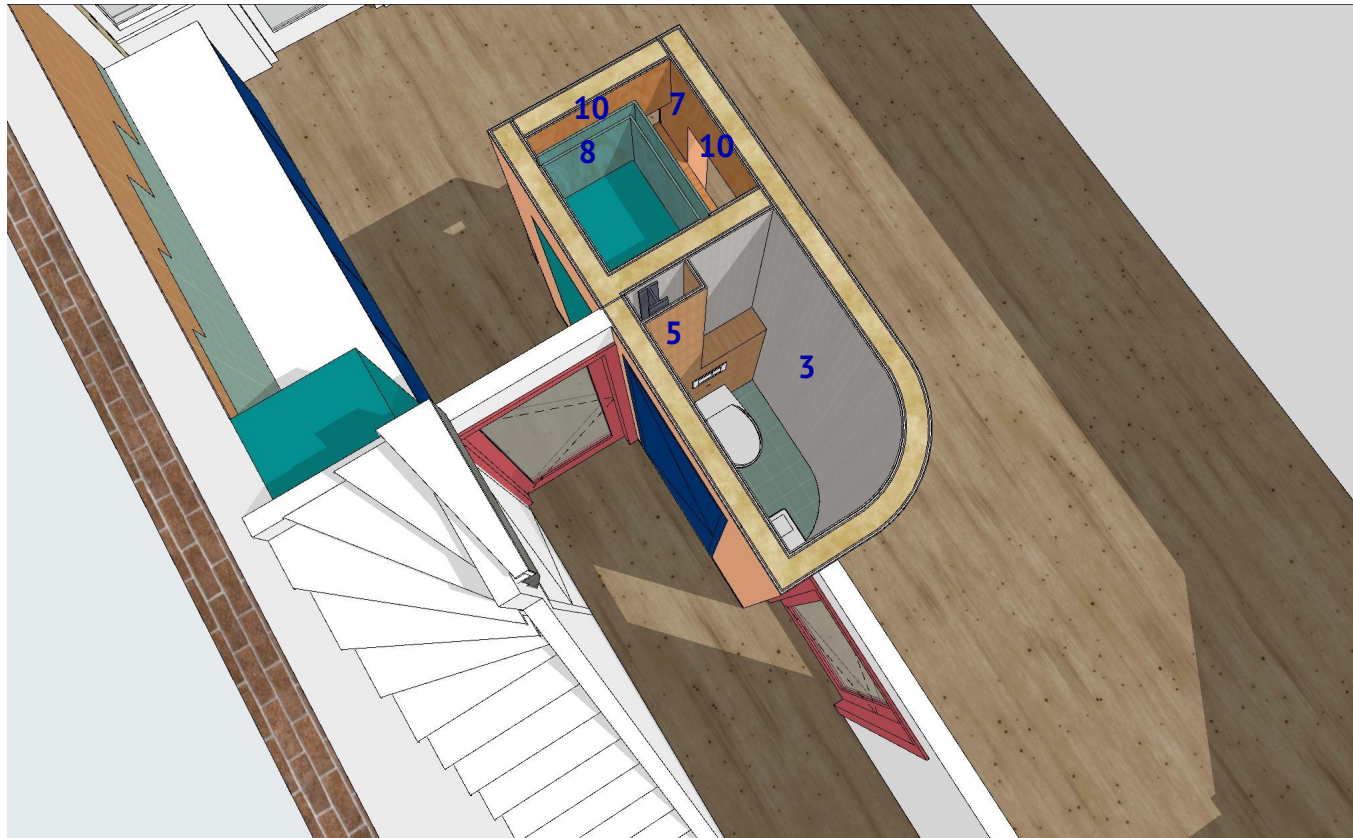
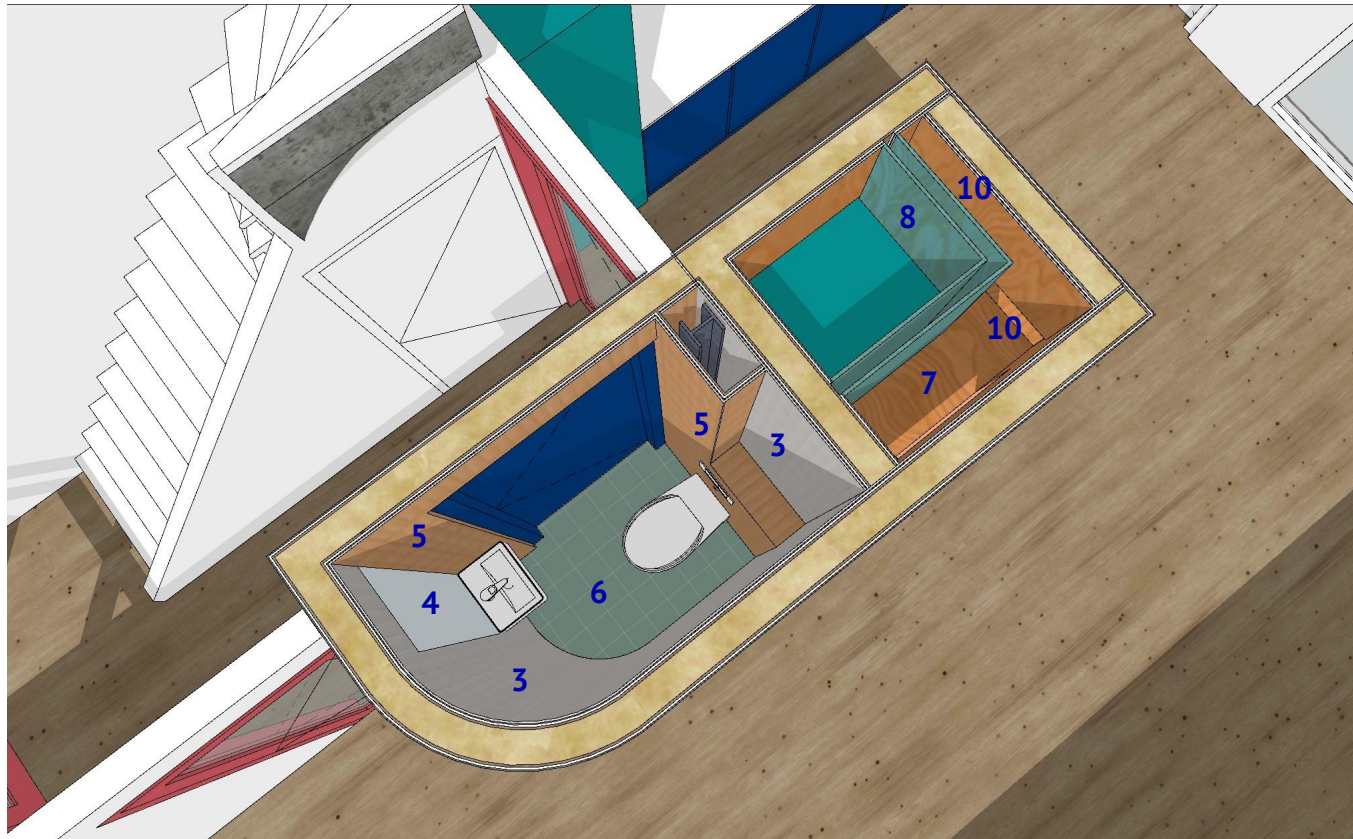


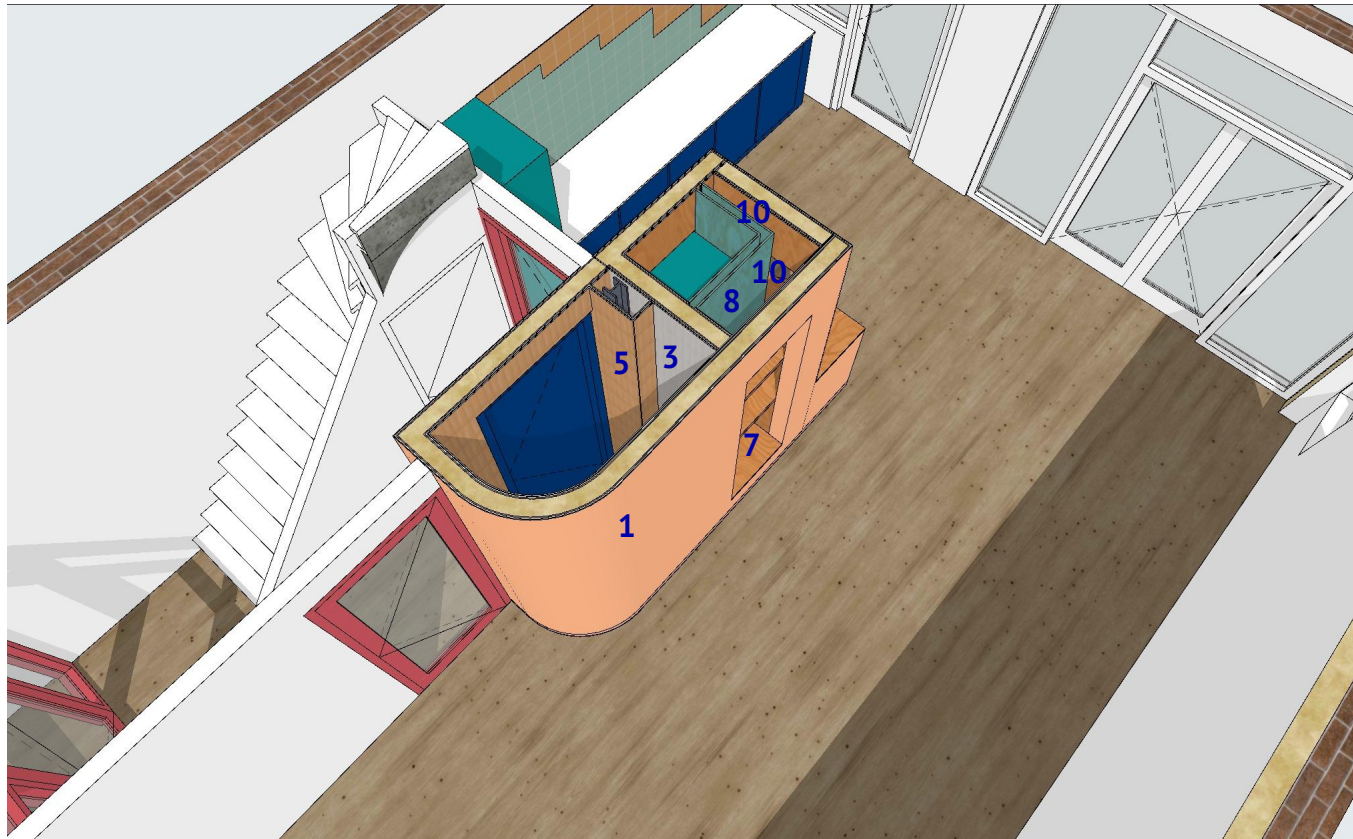

Materialen en kleuren

- 1. wanden woonkamerzijde: stucwerk geschilderd in kleur
- 2. plint wanden woonkamerzijde: MDF geschilderd in kleur, vlak met stucwerk
- 3. wandtegels WC type 1: Moods Kappa wit4, plafondhoog
- 4. spiegel in tegelwerk opgenomen
- 5. wandtegels WC type 2: Moods Kappa Tangerine (oranje), plafond/spoelbakhoog
- 6. vloertegels n.t.b.
- 7. planken, binnen- en dagkanten open kast oranje: multiplex Pools grenen, behandeld met Osmo Hardwax kleur 1 (oranje)
- 8. omtimmering keukenkast, hoeken in verstek: multiplex Pools grenen, behandeld met Osmo Hardwax kleur 2 (petrol)
- 9. afgerond keukenblad: door keukenpartij (ntb) of idem als planken: multiplex Pools grenen, behandeld met Osmo Hardwax kleur 1 (oranje)
let op: planken 40 mm dik ivm doorbuigen, blad en onderste plank woonkamerzijde 20 mm dik
- 10. verlichting in open kastdeel met oranje planken, bovenin, uit het zicht gedetailleerd in beide zijden.

Tekening niet bestemd voor uitvoering.
Maatvoering in het werk te controleren.
Details te controleren door aannemer.
Te controleren door constructeur / uit te voeren volgens voorschriften constructeur.
Afwijkingen melden aan opdrachtgever.

Object 3D

Impressies

project	opdrachtgever
Jan van Ghestellaan 7 Rotterdam	Marijke Coomans
fase DO	formaat A3
datum 28-05-2024	schaal 1:400
wijzigingsdatum	tekeningnummer
A- B- C- D-	DO-05