

krft

TEAM

Opdrachtgever: Bunkerlife CPO

Architect: KRFT

Constructeur: Duyts Bouwconstructies BV

Adviseur brand/geluid/bouwfysica: Blonk advies

Adviseur installaties: Studio Eco

Adviseur beton: Nebest

Aannemer: Wever Amsterdam bv

Betonherstel: Balm bv

Fotografie: Christian van der Kooy

CPO 'HEMBRUG BUNKERS' MUNITIEDEPOTS SECTORPARK ZAANDAM


krft




M8/M9 met onbegroeide aardwallen datum onbekend

Luchtfoto Hembrug Zaandam 1956 collectie Hembrug museum


Figuur 12. Standgezicht volgens de lijn C'D' op Figuur 54.

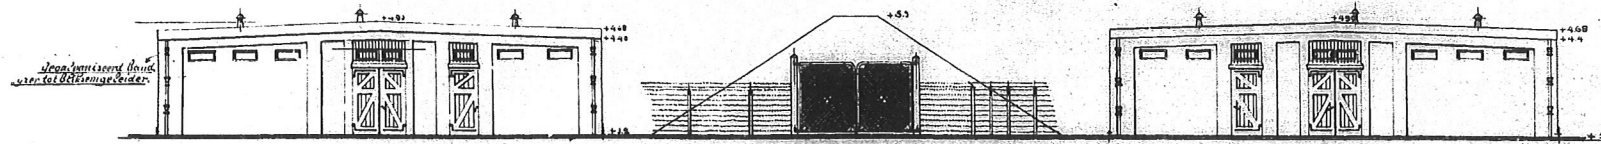


Figuur 13. Doorsnede volgens de lijn L.M. op Figuur 6.

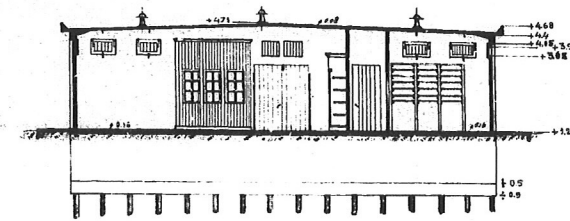


Figuur 9. Doorsnede volgens de lijn E.F. op Figuur 5.

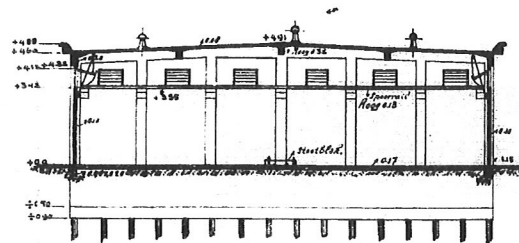

Figuur 10. Doorsnede volgens de lijn G.H. op Figuur 5.

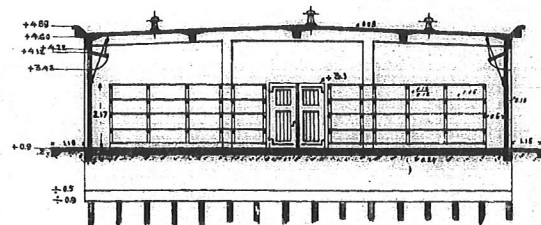


Figuur 11. Doorsnede volgens de lijn J.K. op Figuur 6.

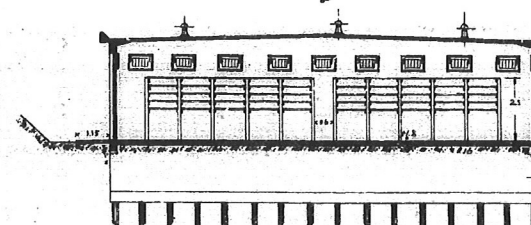


Verklaring.
— Gewaasend beton.
/// Houtwerk.


Figuur 7. Standgezicht volgens de lijn A'B' op Figuur 5.

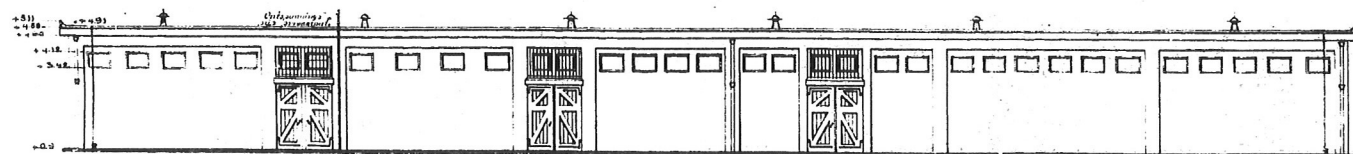


Figuur 8. Standgezicht volgens de lijn E.F. op Figuur 6.

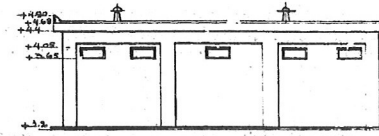


Figuur 5. Daklaag.

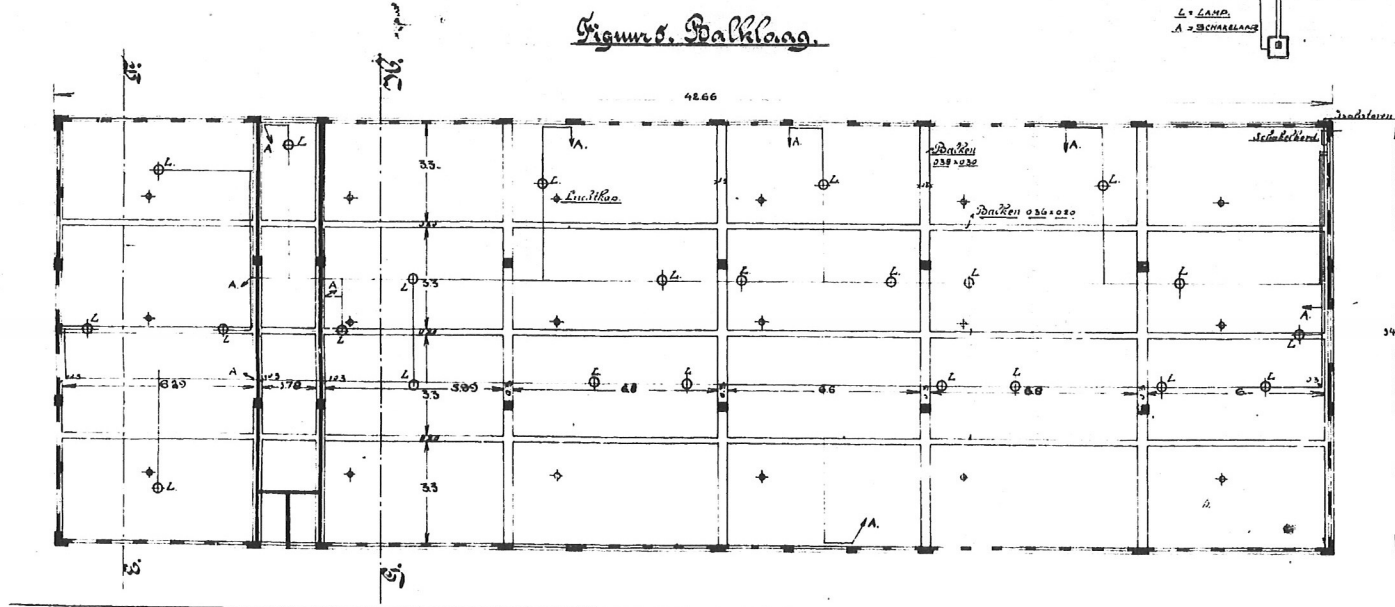

Figuur 6. Daklaag.

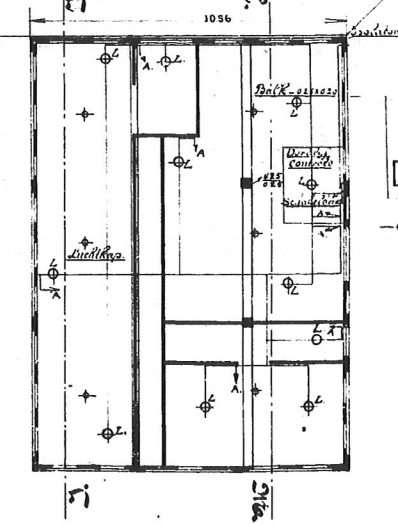

Figuur 14. Situatie.
1:500.

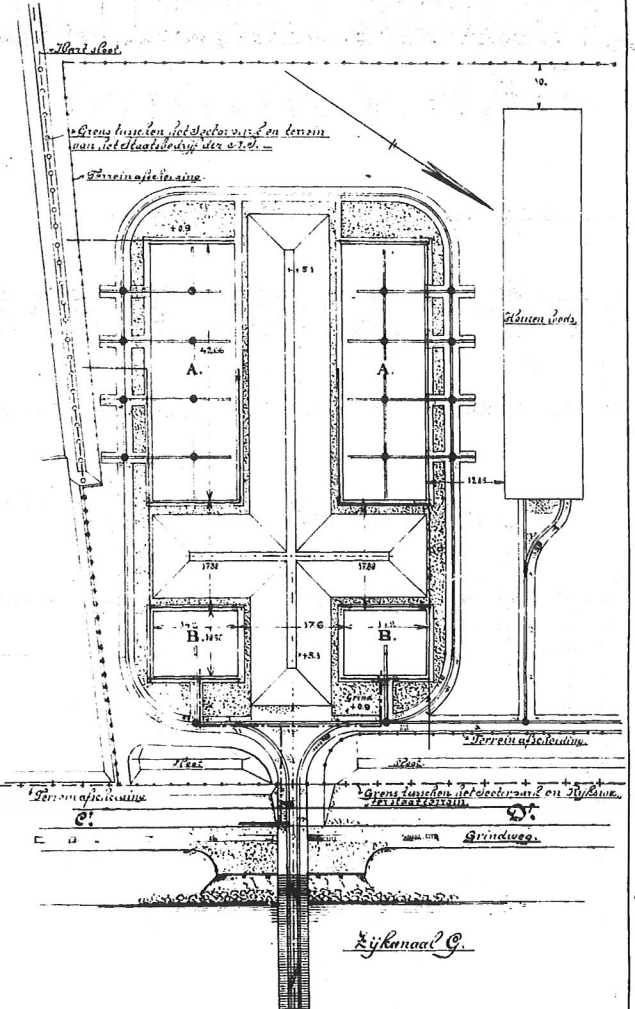

Amsterdam, 2 Juni 1887.
De Hoofd-Officier.
belast met den dienst der Genie:

25B 04. 1887-218

Archief: M6/7/8/9 Sectorpark Hembrug
 m gestructureerd door kruisvormige
 entale aarden wallen, een uniek ensemble

[illegible]

Militair archief: M6/7 Sectorpark Hembrug