


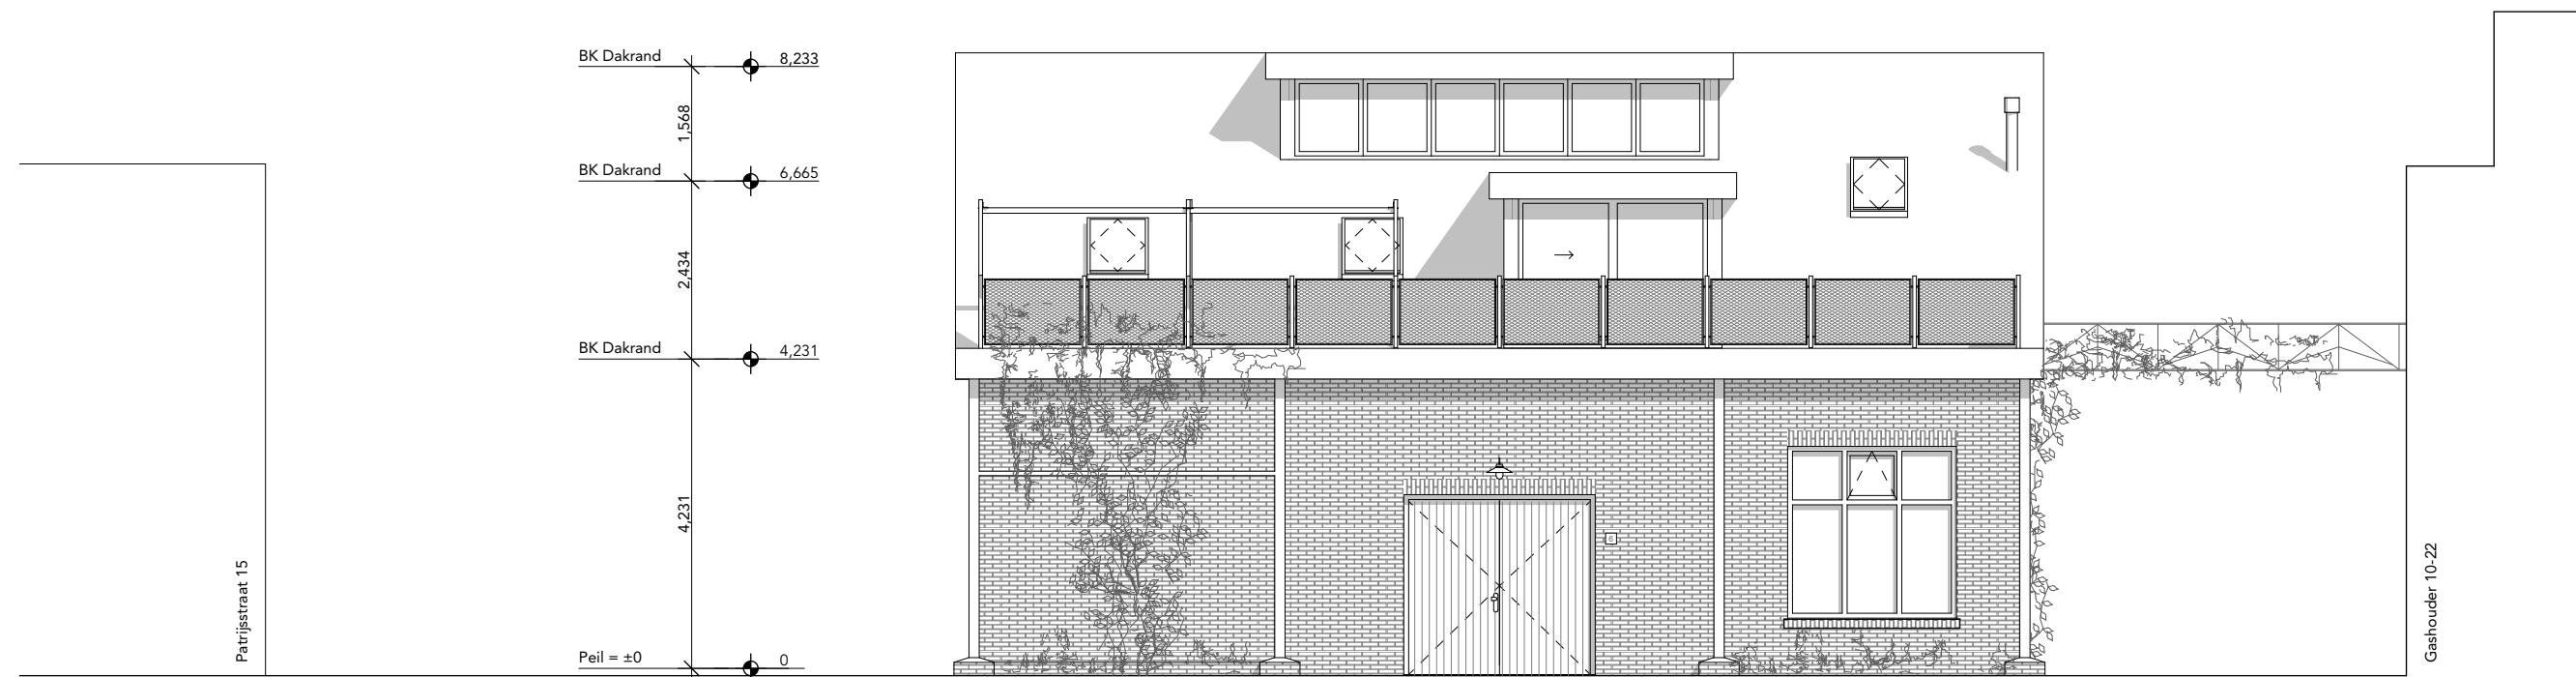

Aanzicht Noordwest - nieuw



Aanzicht Zuidwest - nieuw



Aanzicht Noordoost - ongewijzigd



Aanzicht Zuidoost - nieuw

ALLE MATEN IN HET WERK NAMETEN! BIJ TWIJFEL CONTACT OPNEMEN MET ARCHITECT

Beschrijving Aanzichten
Nr 5.3

Schaal 1:100
Datum 09.09.2022
Index
Formaat A2+ 841 x 420 mm

Fase:
Definitief ontwerp

Project:
Zuiverhuis
Gashouder 6
5613 CR Eindhoven

Opdrachtgever
Privé

Architect:
Ties Linders
Tel +41 79 886 66 29
Mail post@tieslinders.xyz