


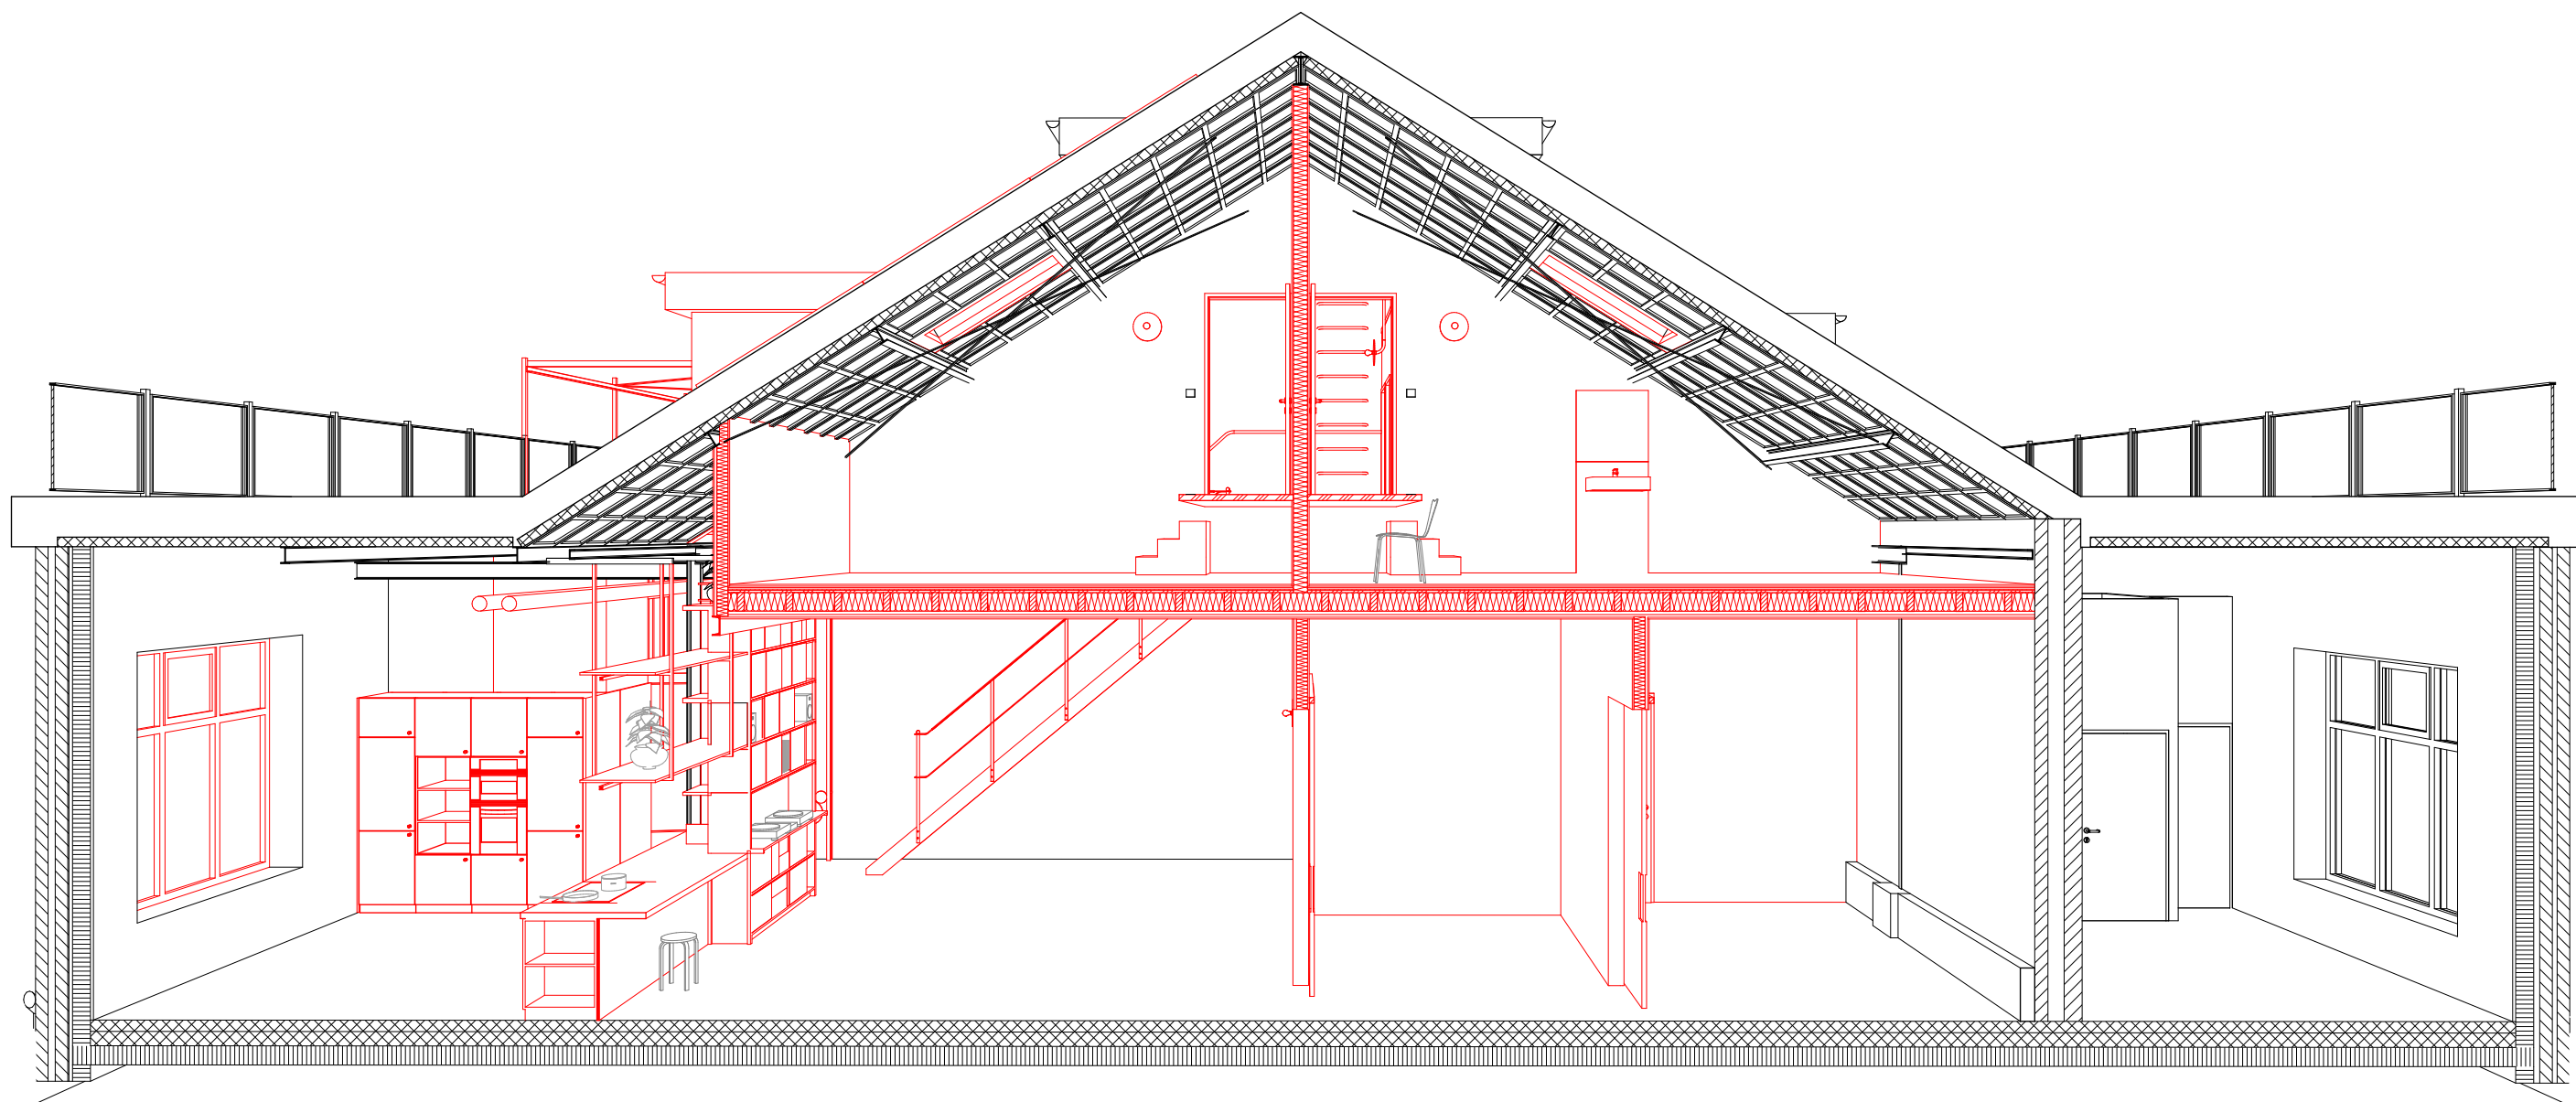

ALLE MATEN IN HET WERK NAMETEN! BIJ TWIJFEL CONTACT OPNEMEN MET ARCHITECT

Beschrijving Perspectief gevel
Nr 5.5

Datum 24.06.2022
Index
Formaat A3 420 x 297 mm

Fase:
Definitief ontwerp

Project:
Zuiverhuis
Gashouder 6
5613 CR Eindhoven

Opdrachtgever
Privé

Architect:
Ties Linders
Tel +41 79 886 66 29
Mail tieslinders@gmail.com