


## AANPASBAARBARE EN CIRCULAIRE GEVEL

RECUPERATIE BAKSTEEN MET KALKMORTEL TUSSEN BETONNEN LIJNEN EN KADERS

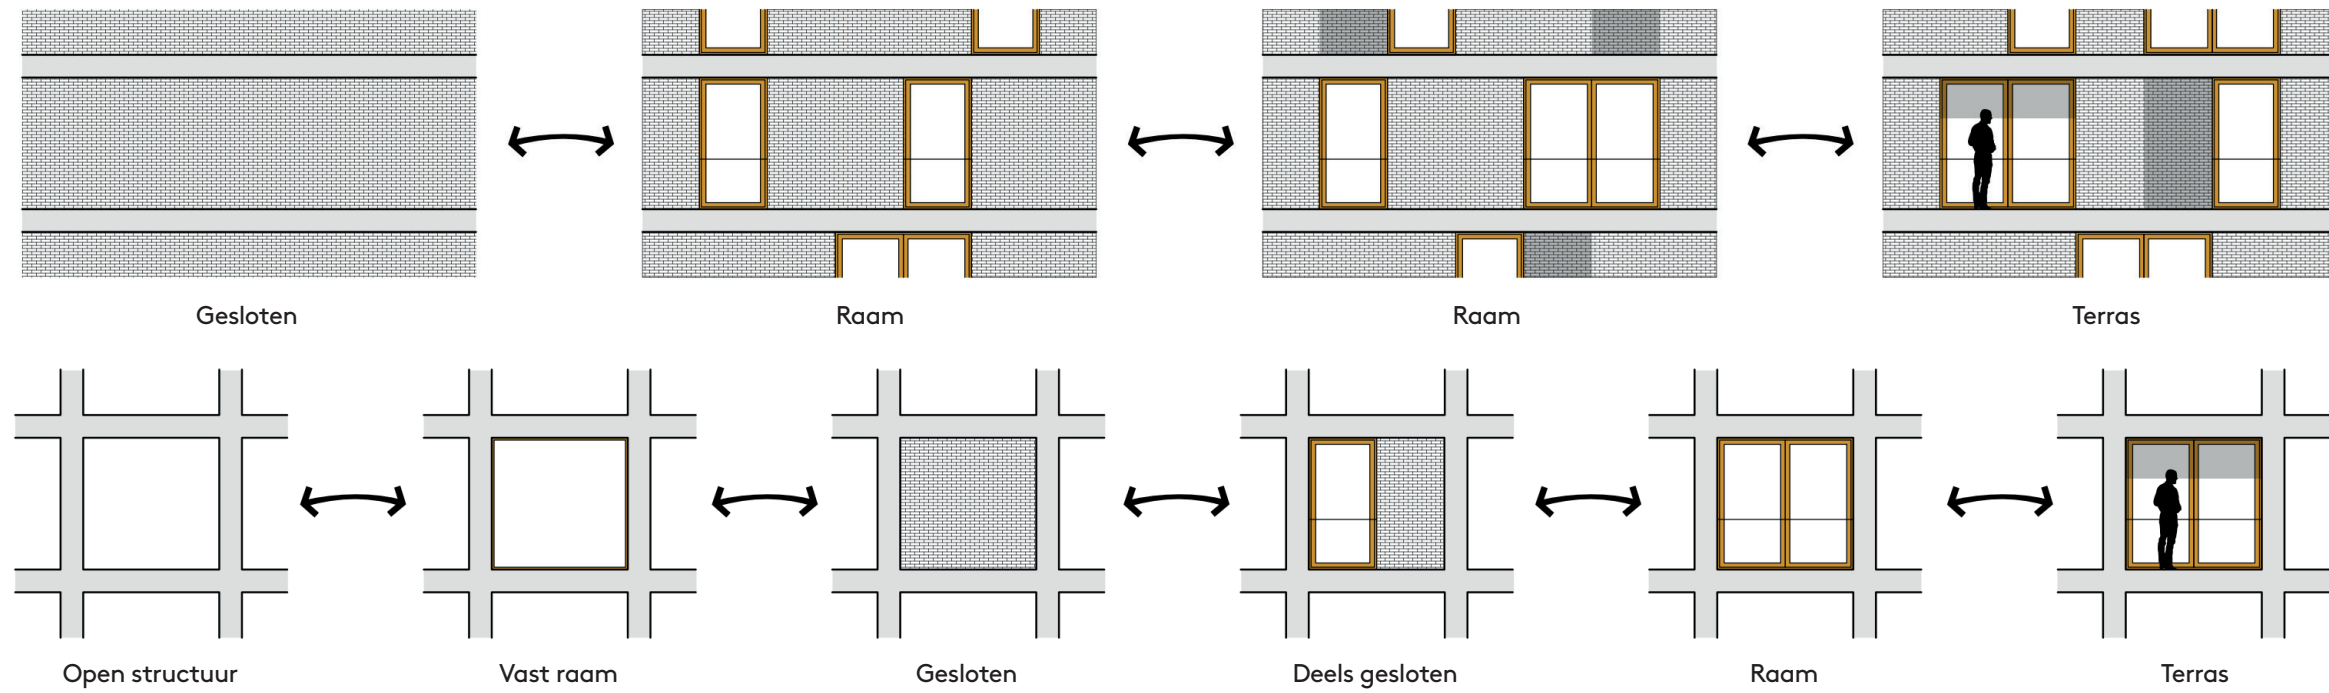

## AANPASBAARBAAR EN CIRCULAIR PLAN

BESTAANDE STRUCTUUR HERGEBRUIKEN EN SLIM AANPASSEN TOT EEN BLIJVEND TE HERGEBRUIKEN GEBOUW

