


voorgevel
(schaal 1 : 100)

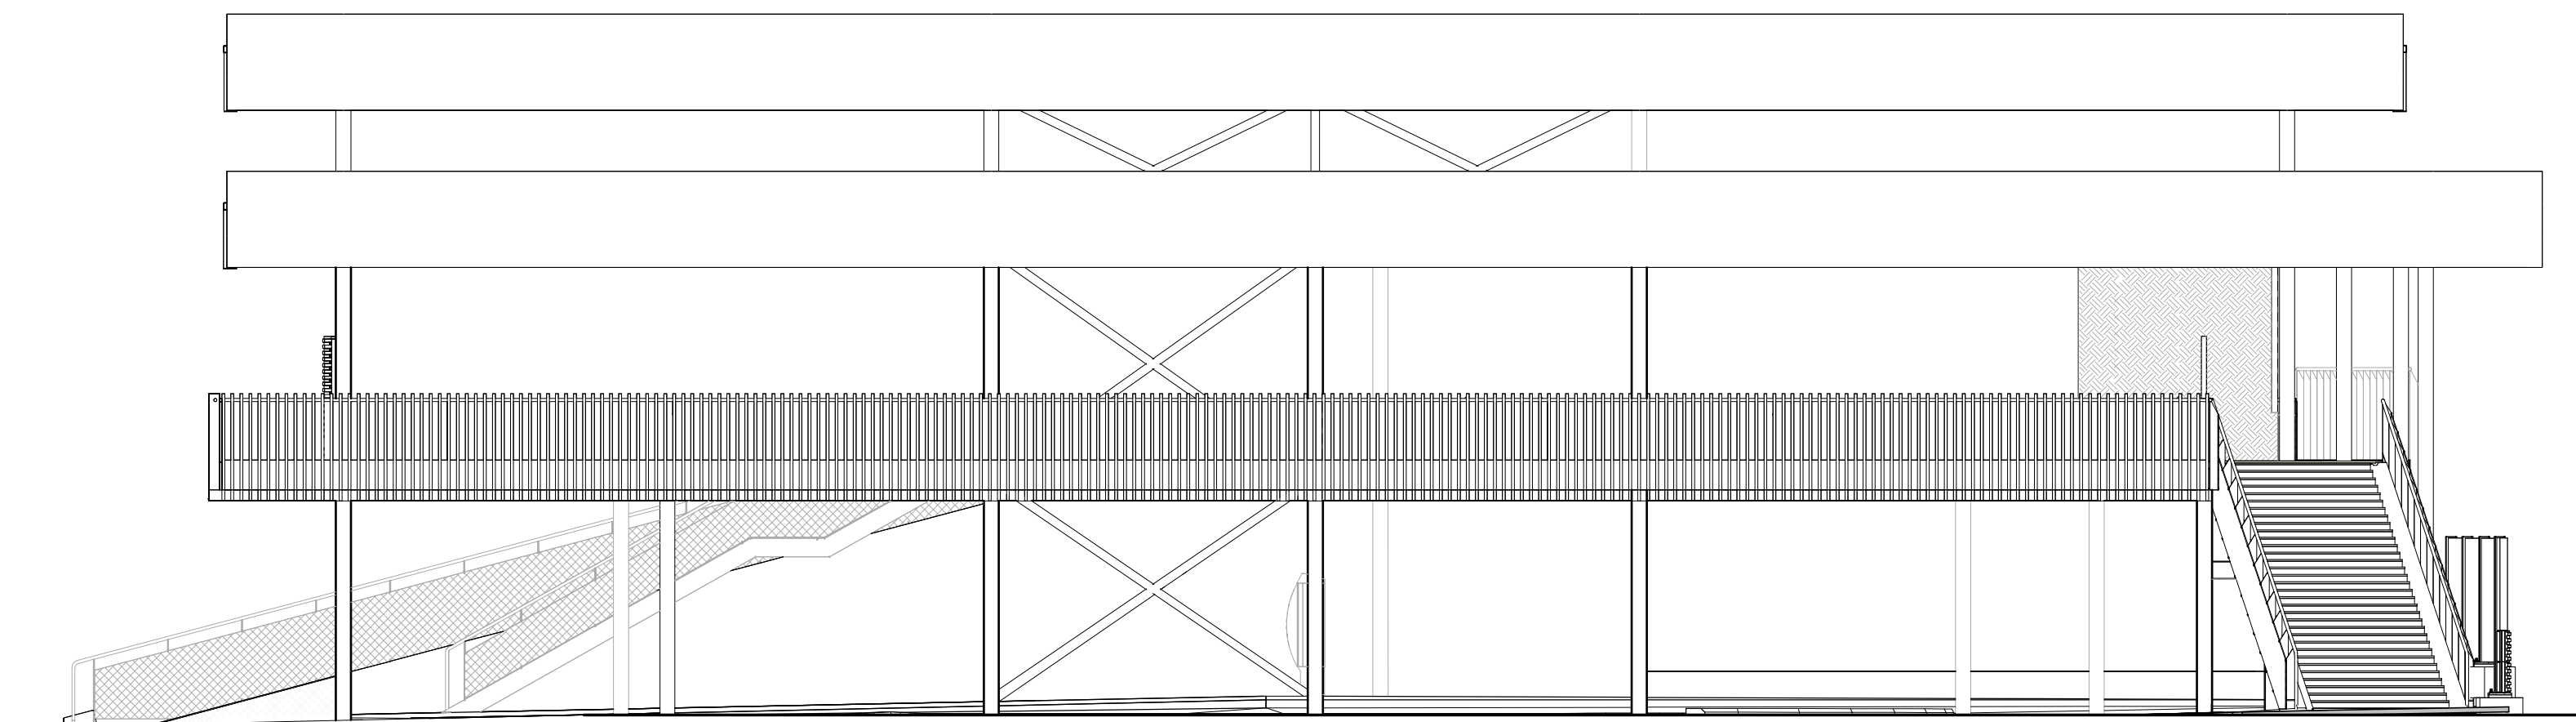

zijgevel
(schaal 1 : 100)