




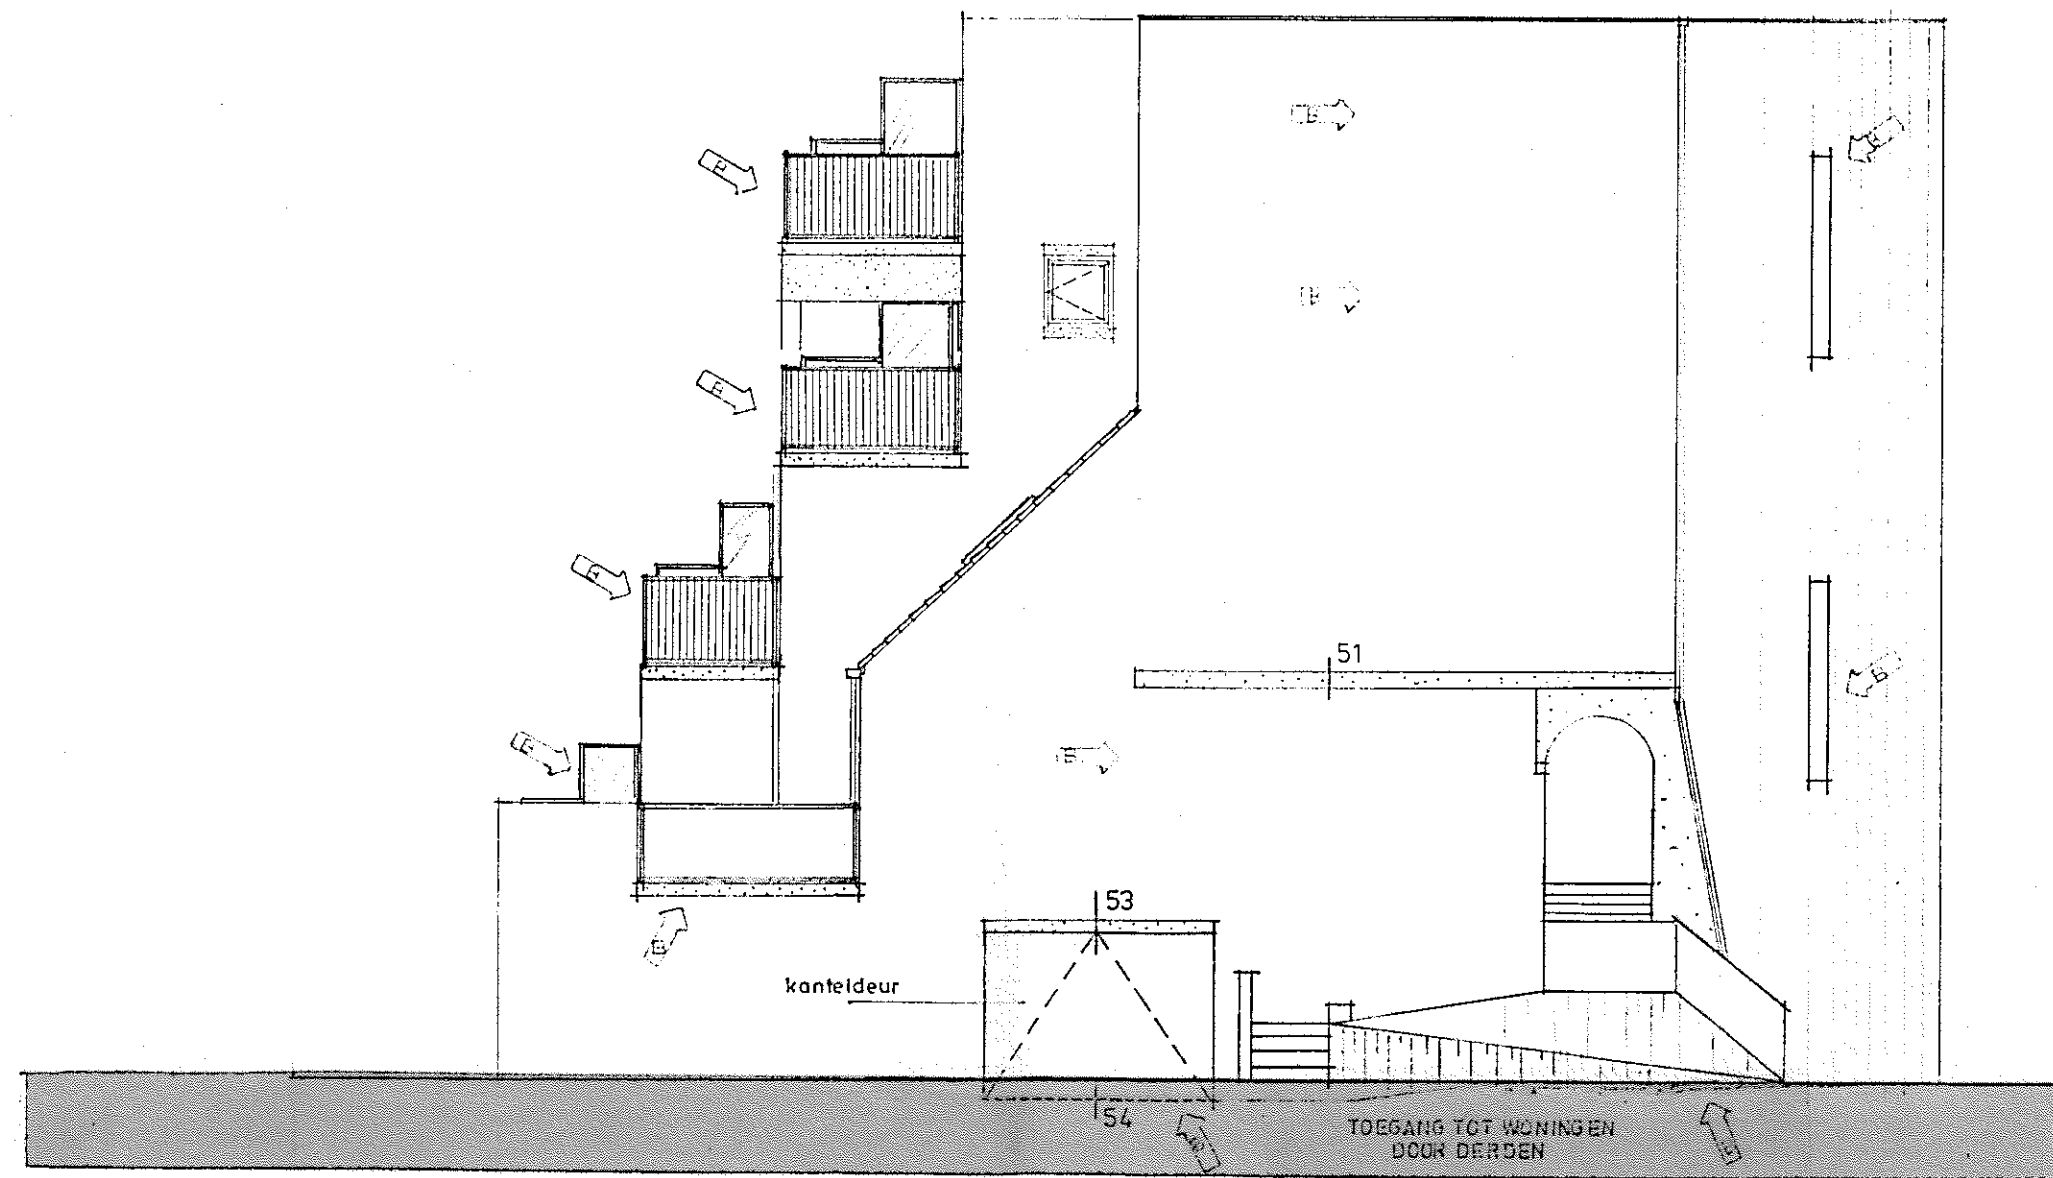


aanzicht kopgevel

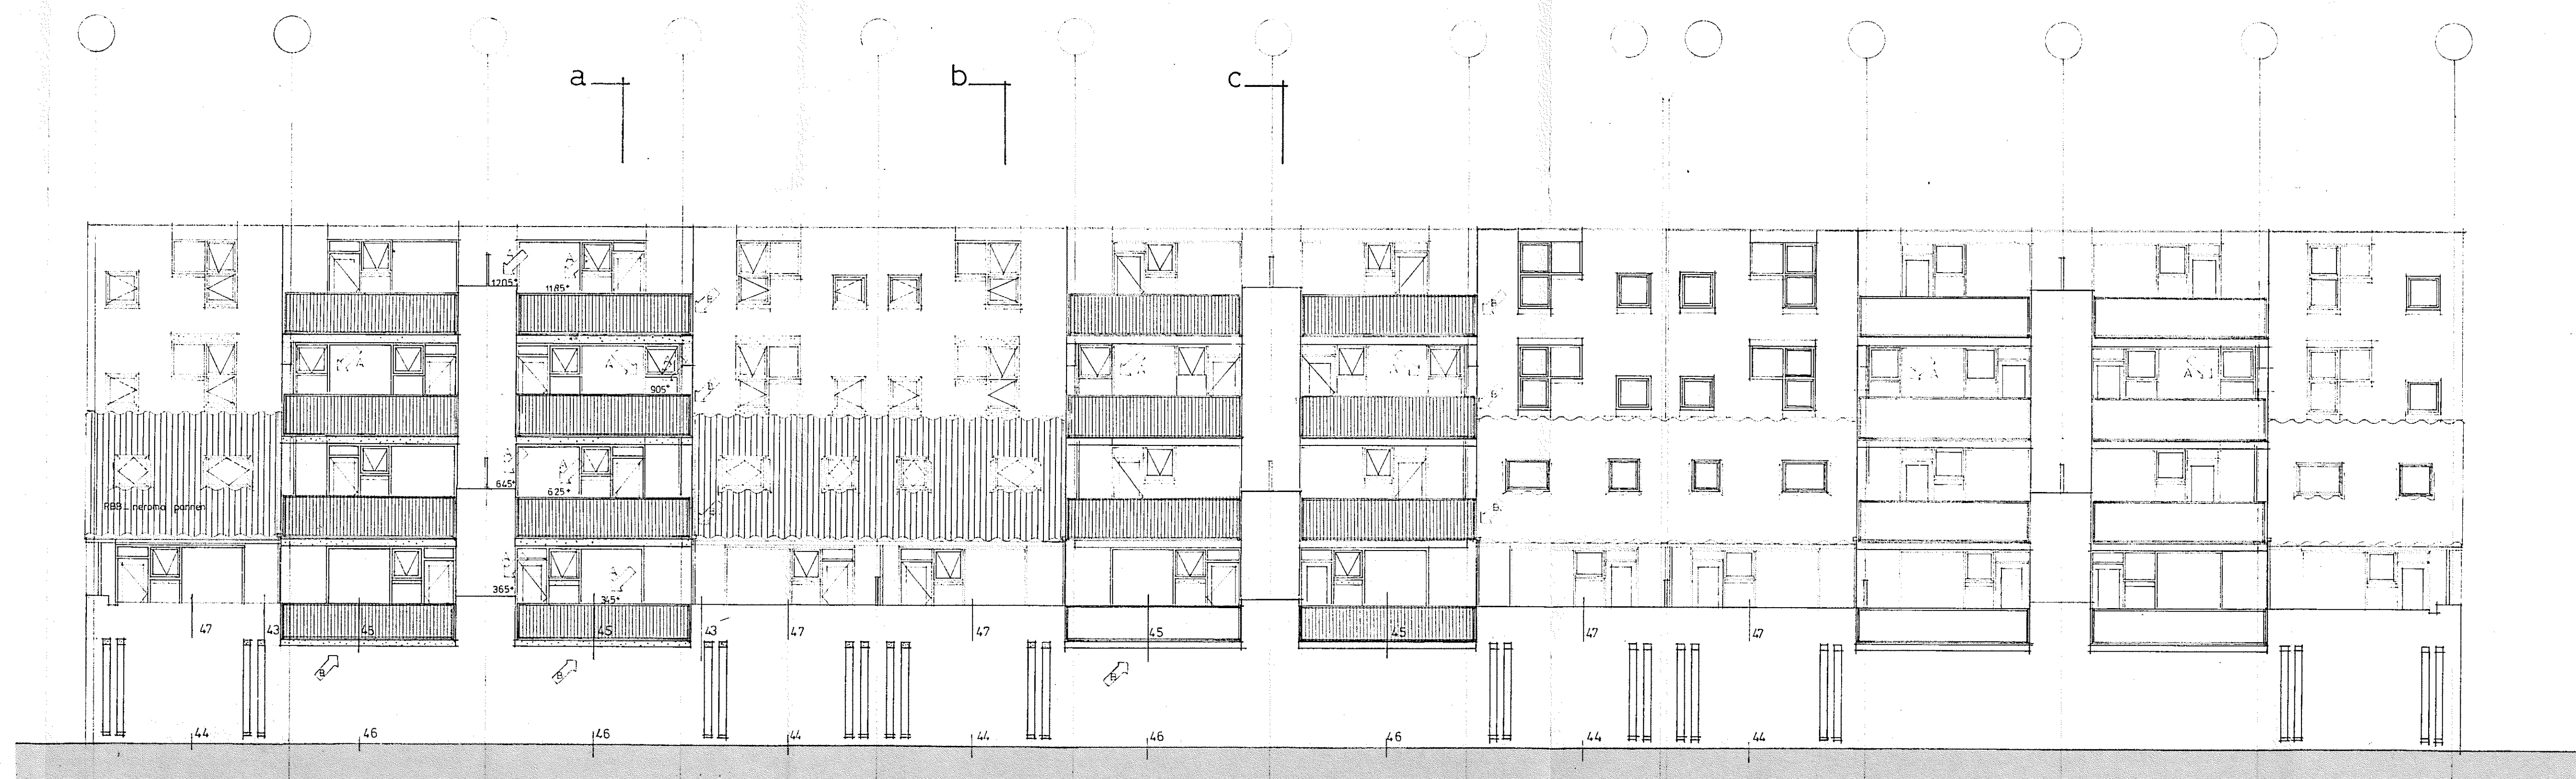


aanzicht tuingevel

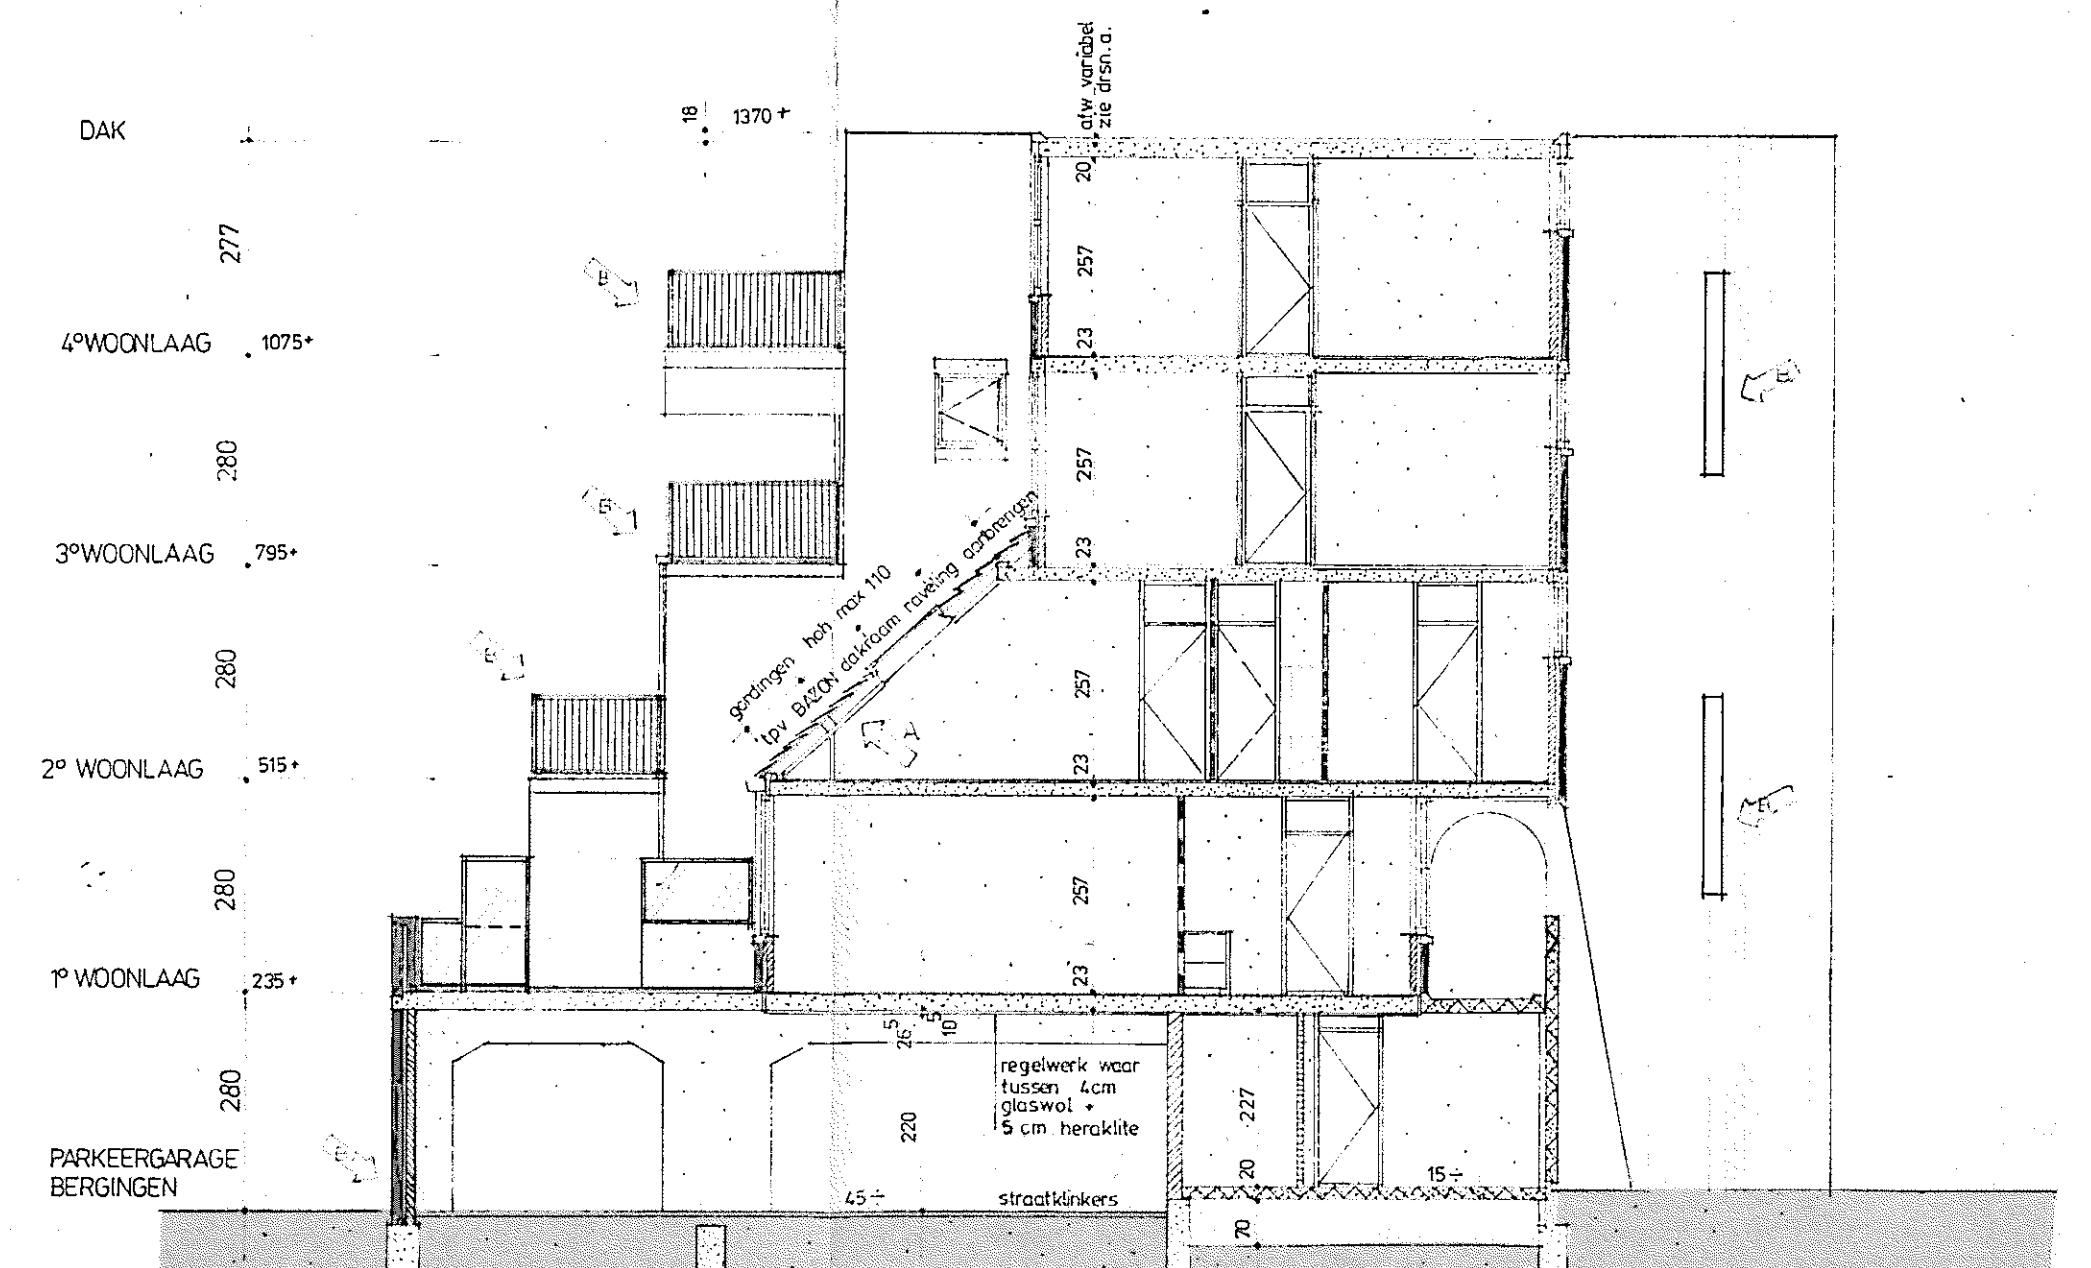


doorsnede b

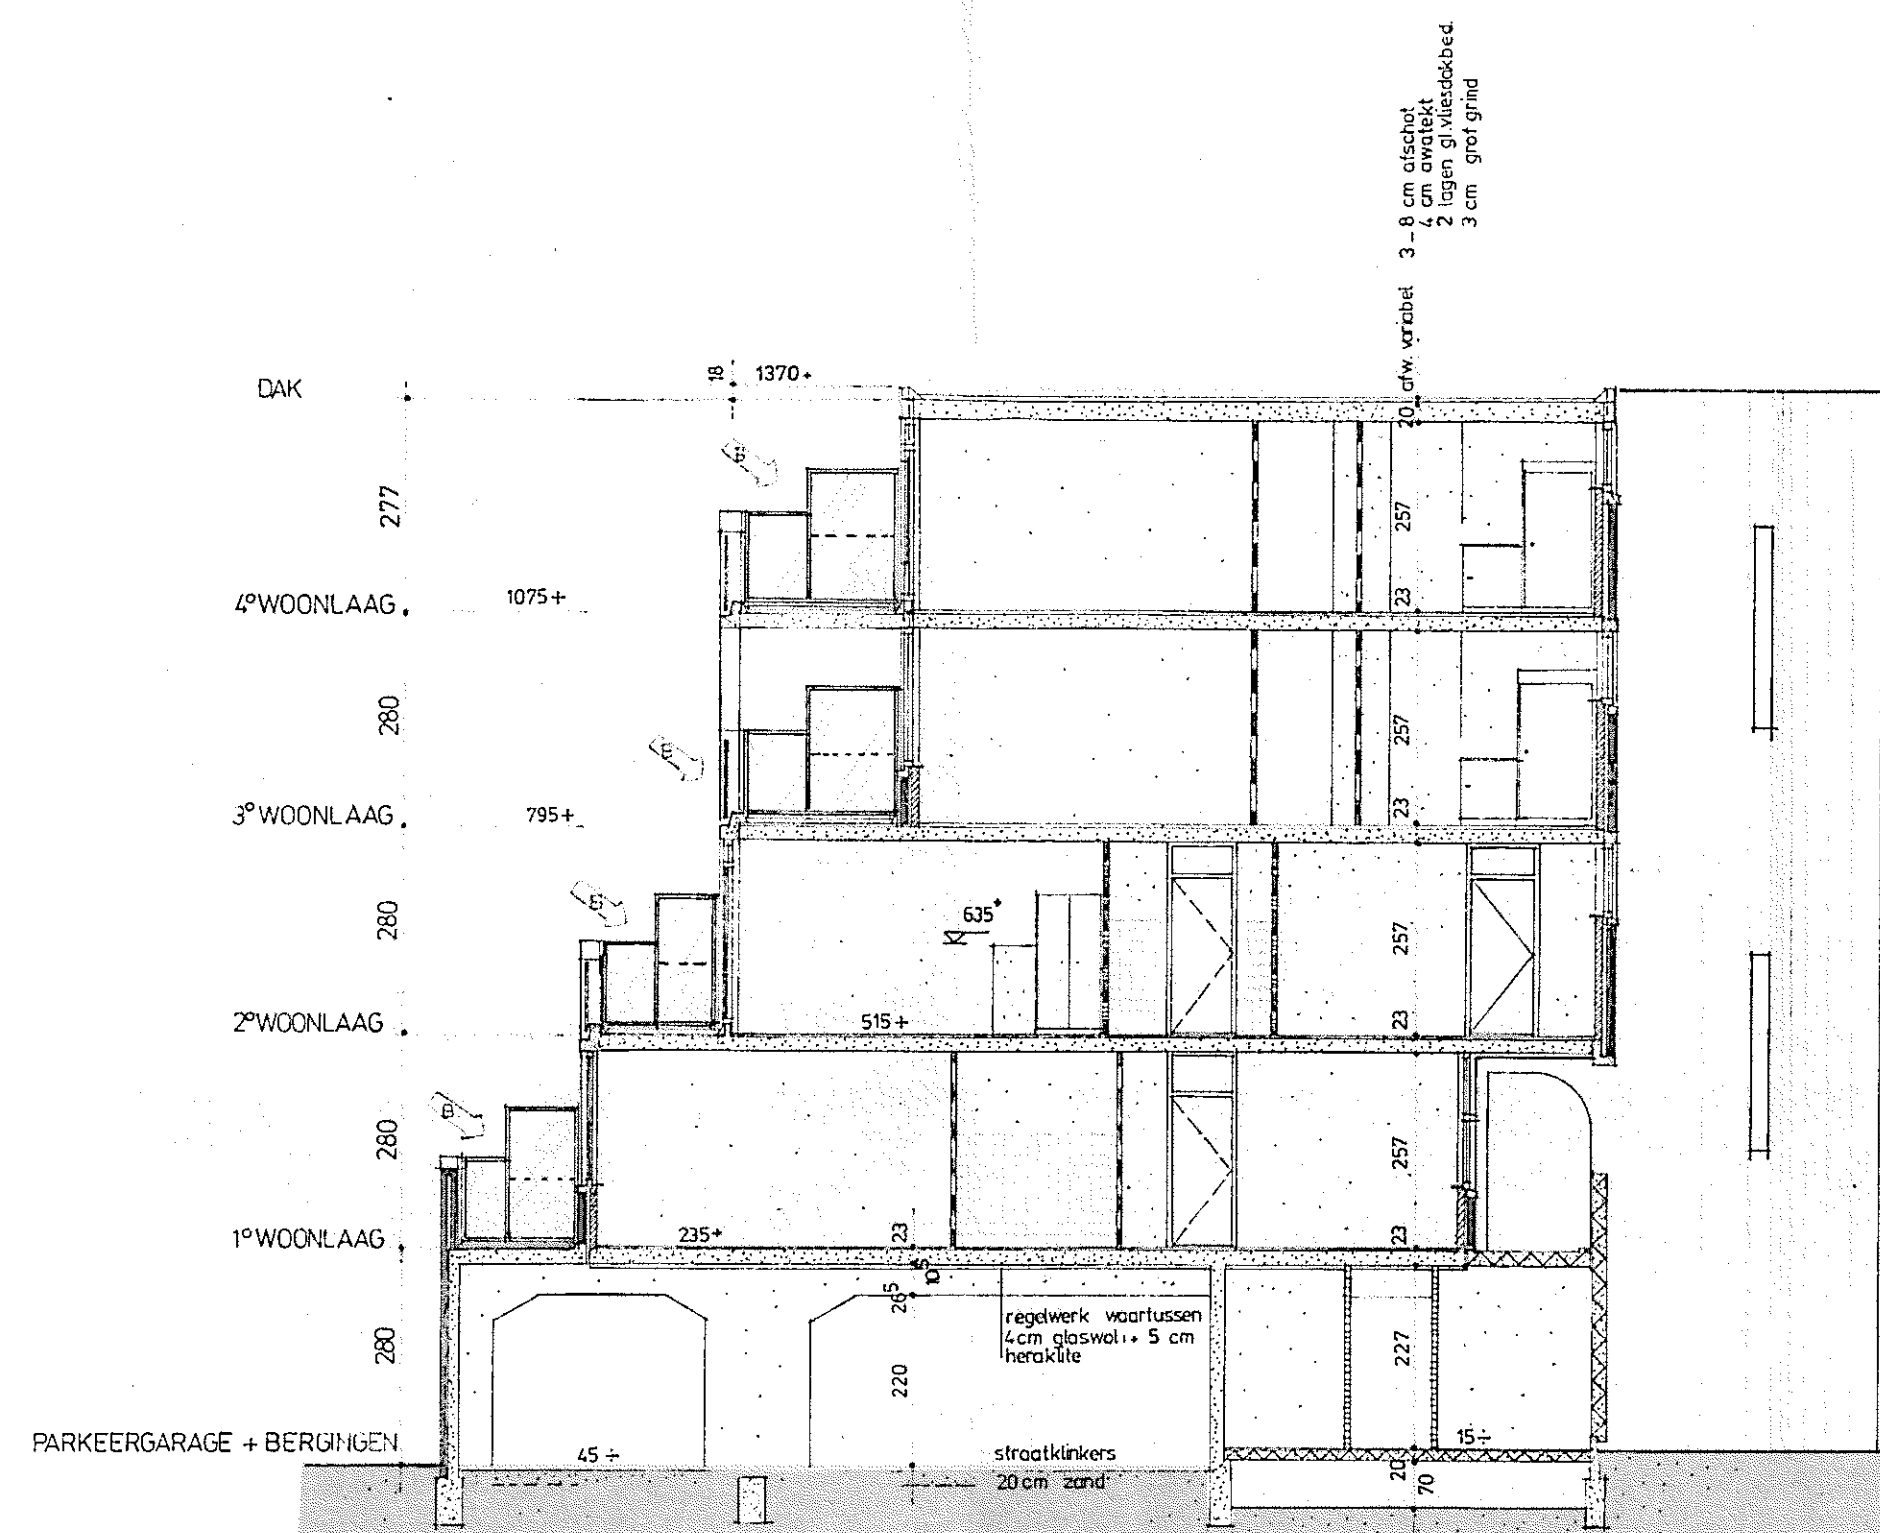

doorsnede a

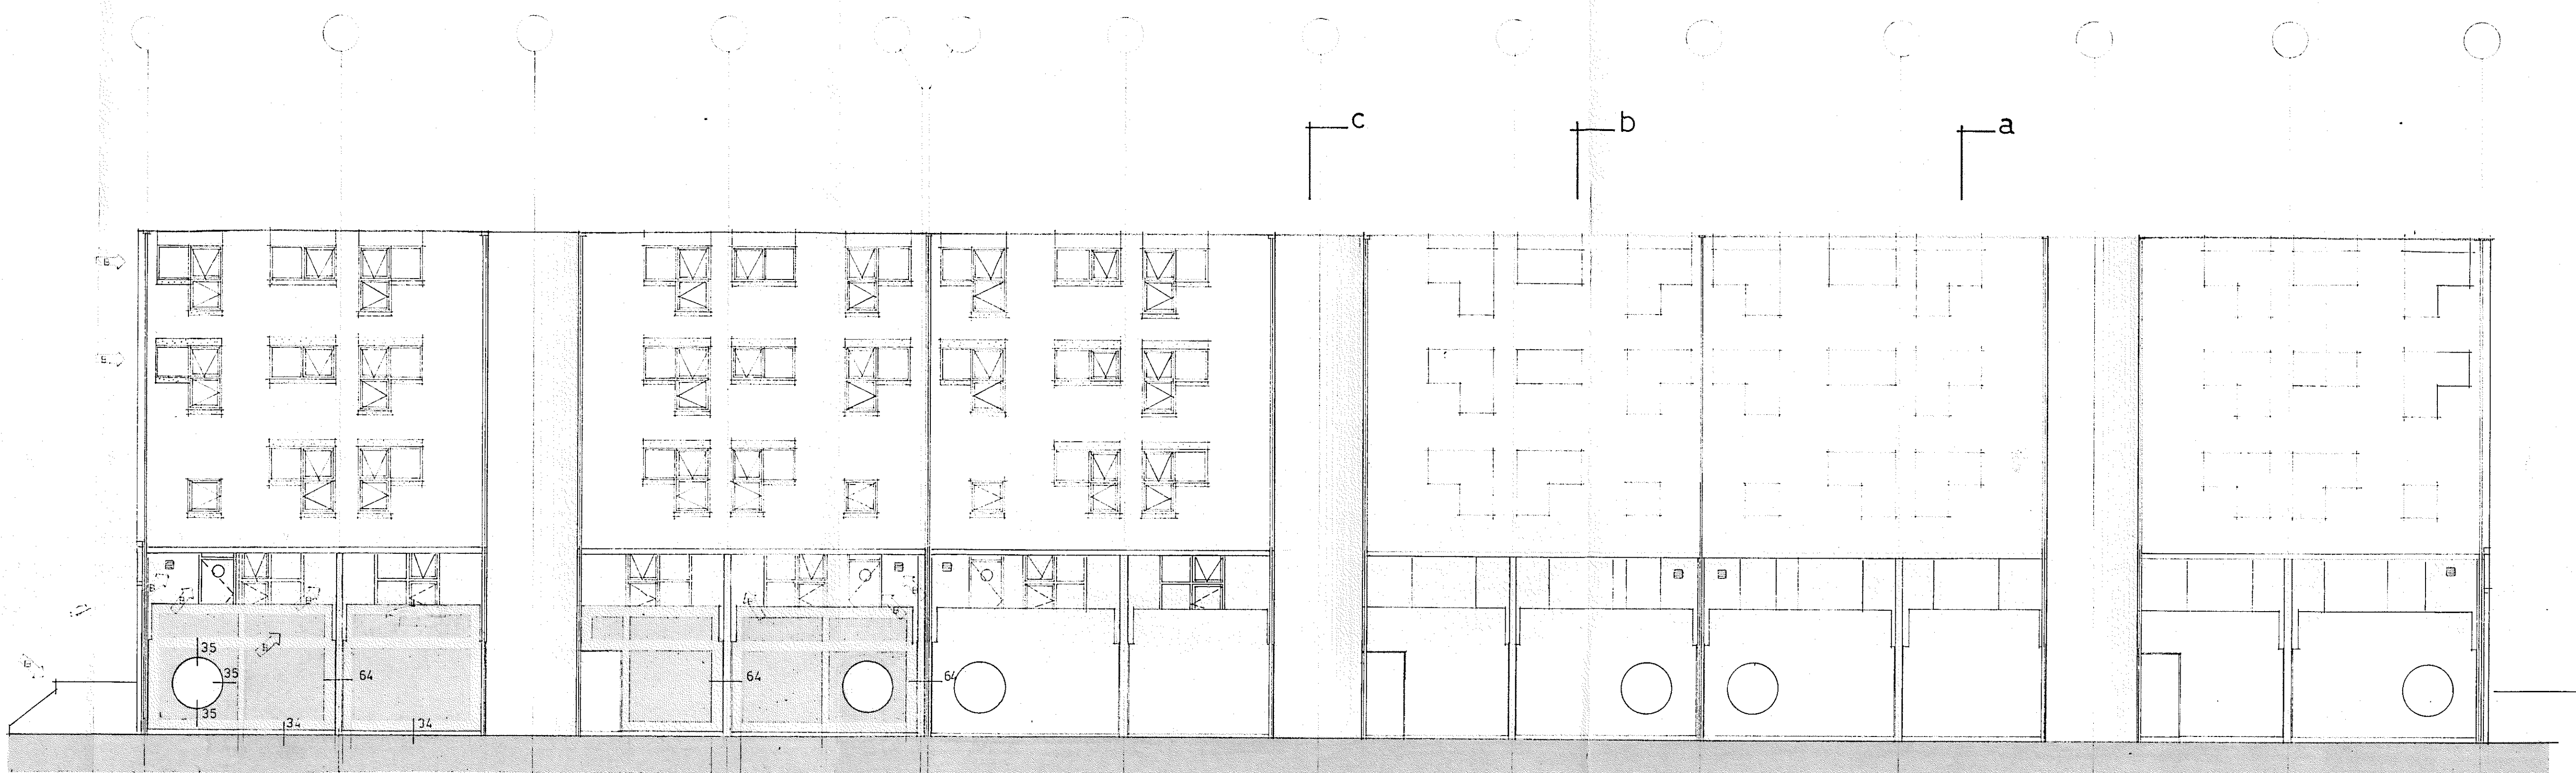

aanzicht straatgevel

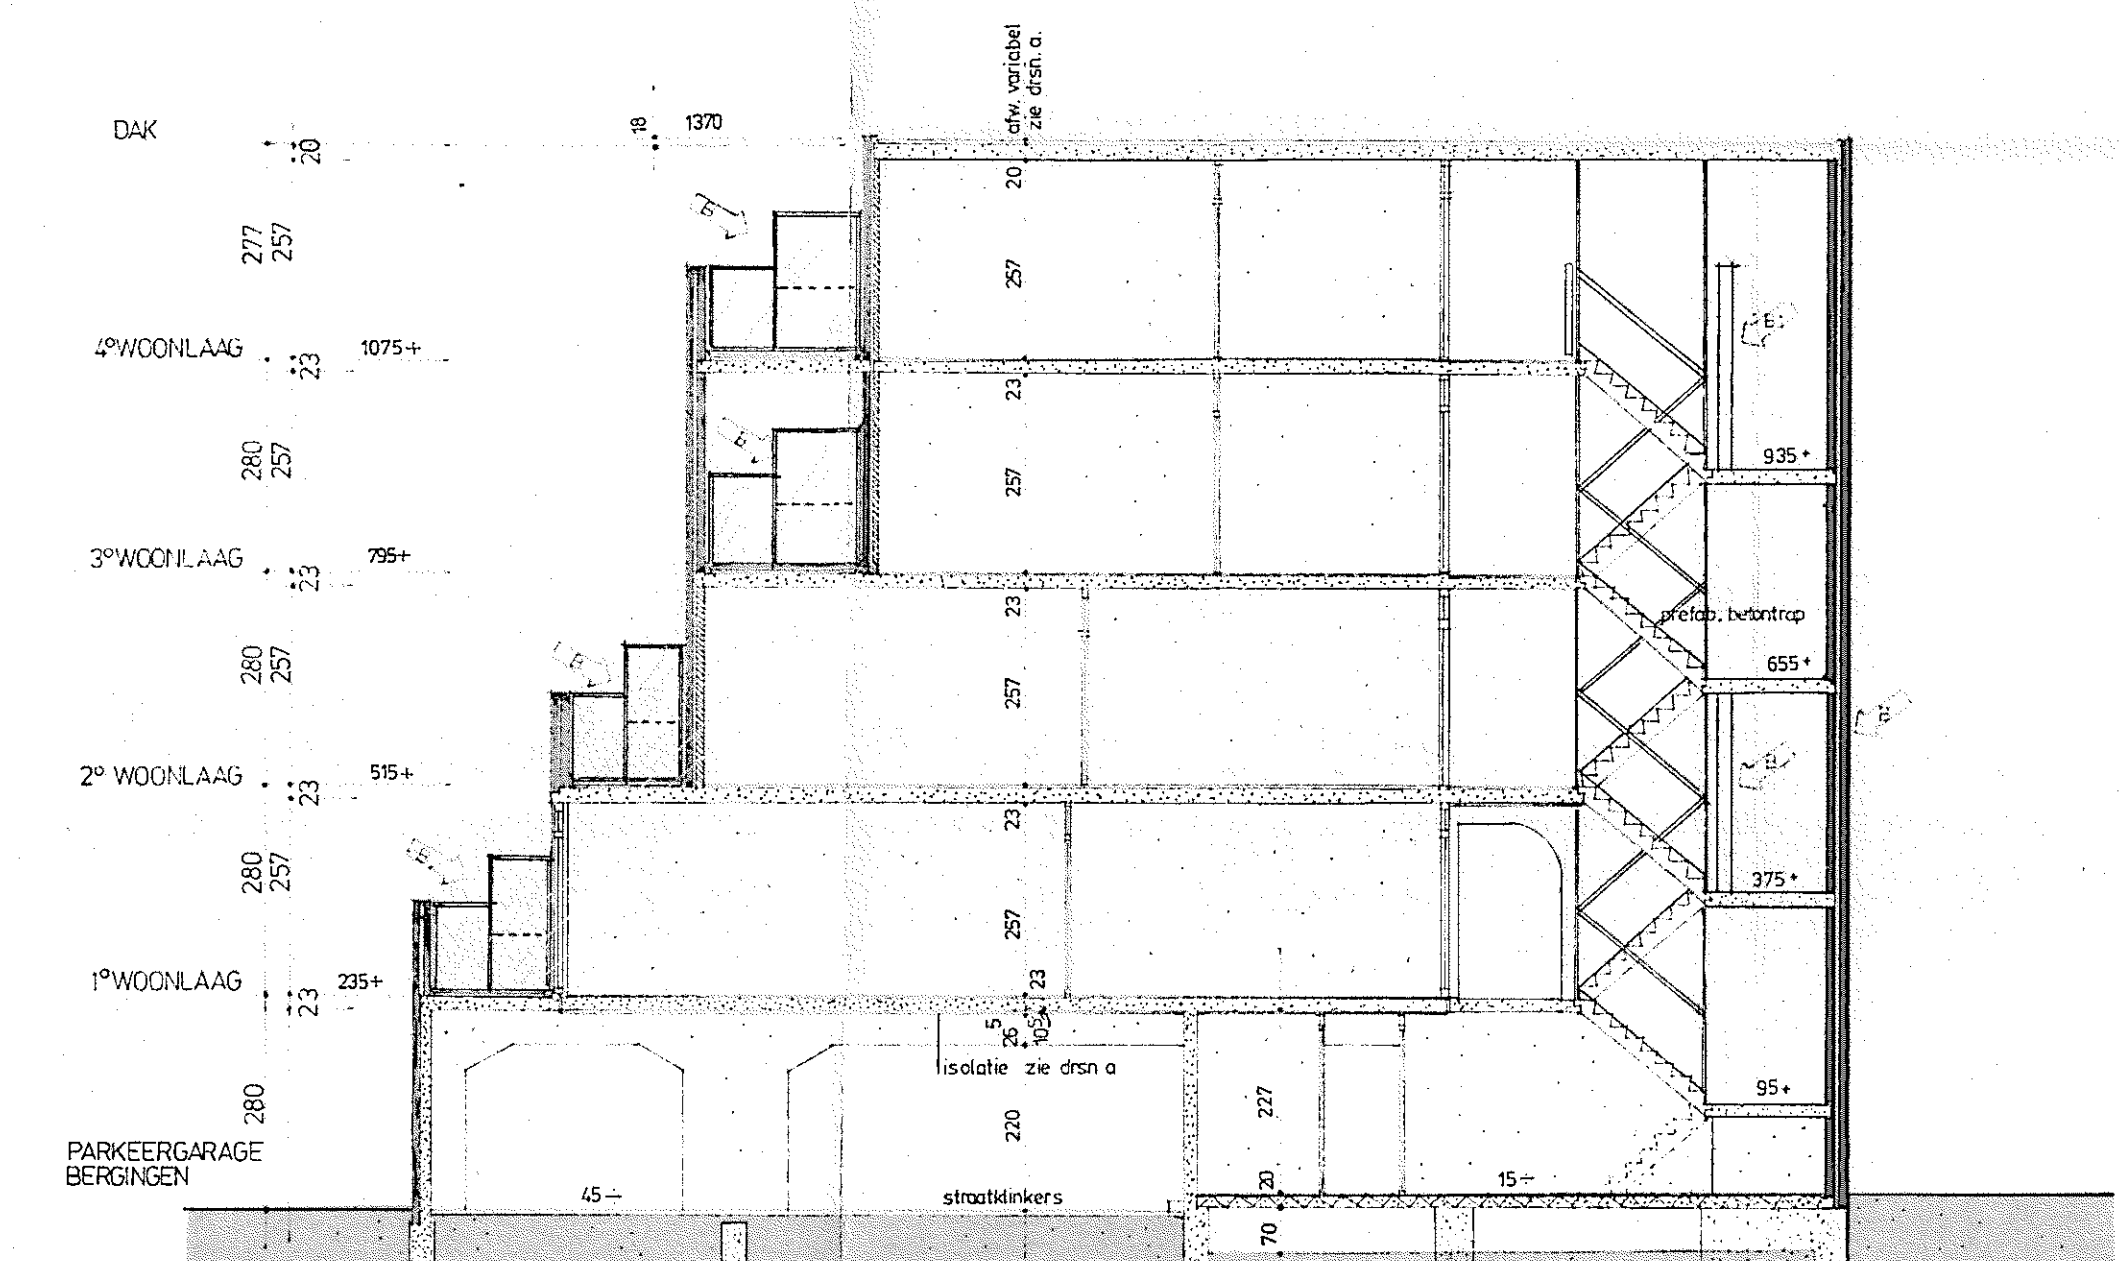

doorsnede c

WONINGBOUWVERENIGING
„SAMENWERKING 77”

D		
C		
B	15 APRIL 1980	LH
A	12 OKT 1979	C+S
WIZ	DATUM	GET.

Hank Klunder bv
Krijgsse Platoon 40
3081 BA Rotterdam
Telefoon 010-523444

Opdracht . V.V. PATRIMONIUM'S WONINGEN
WBV. SAMENWERKING '77
Project . PLAN OOSTWIJK TE VLAARDINGEN AAN DE
Onderwerp . 1^o VAN LEYDEN, GAELSTRAAT
BESTEKTEKENING
GEVELS, DRSN. BLOK 1,3,4

Architecten
H. Klunder
A. van Buuren
P. B. J. Sijpeema

Werk no . 7565
Datum . 16.11.79
Schaal . 1:100
Getekend . C. v. E.

Tekening no. 15.