



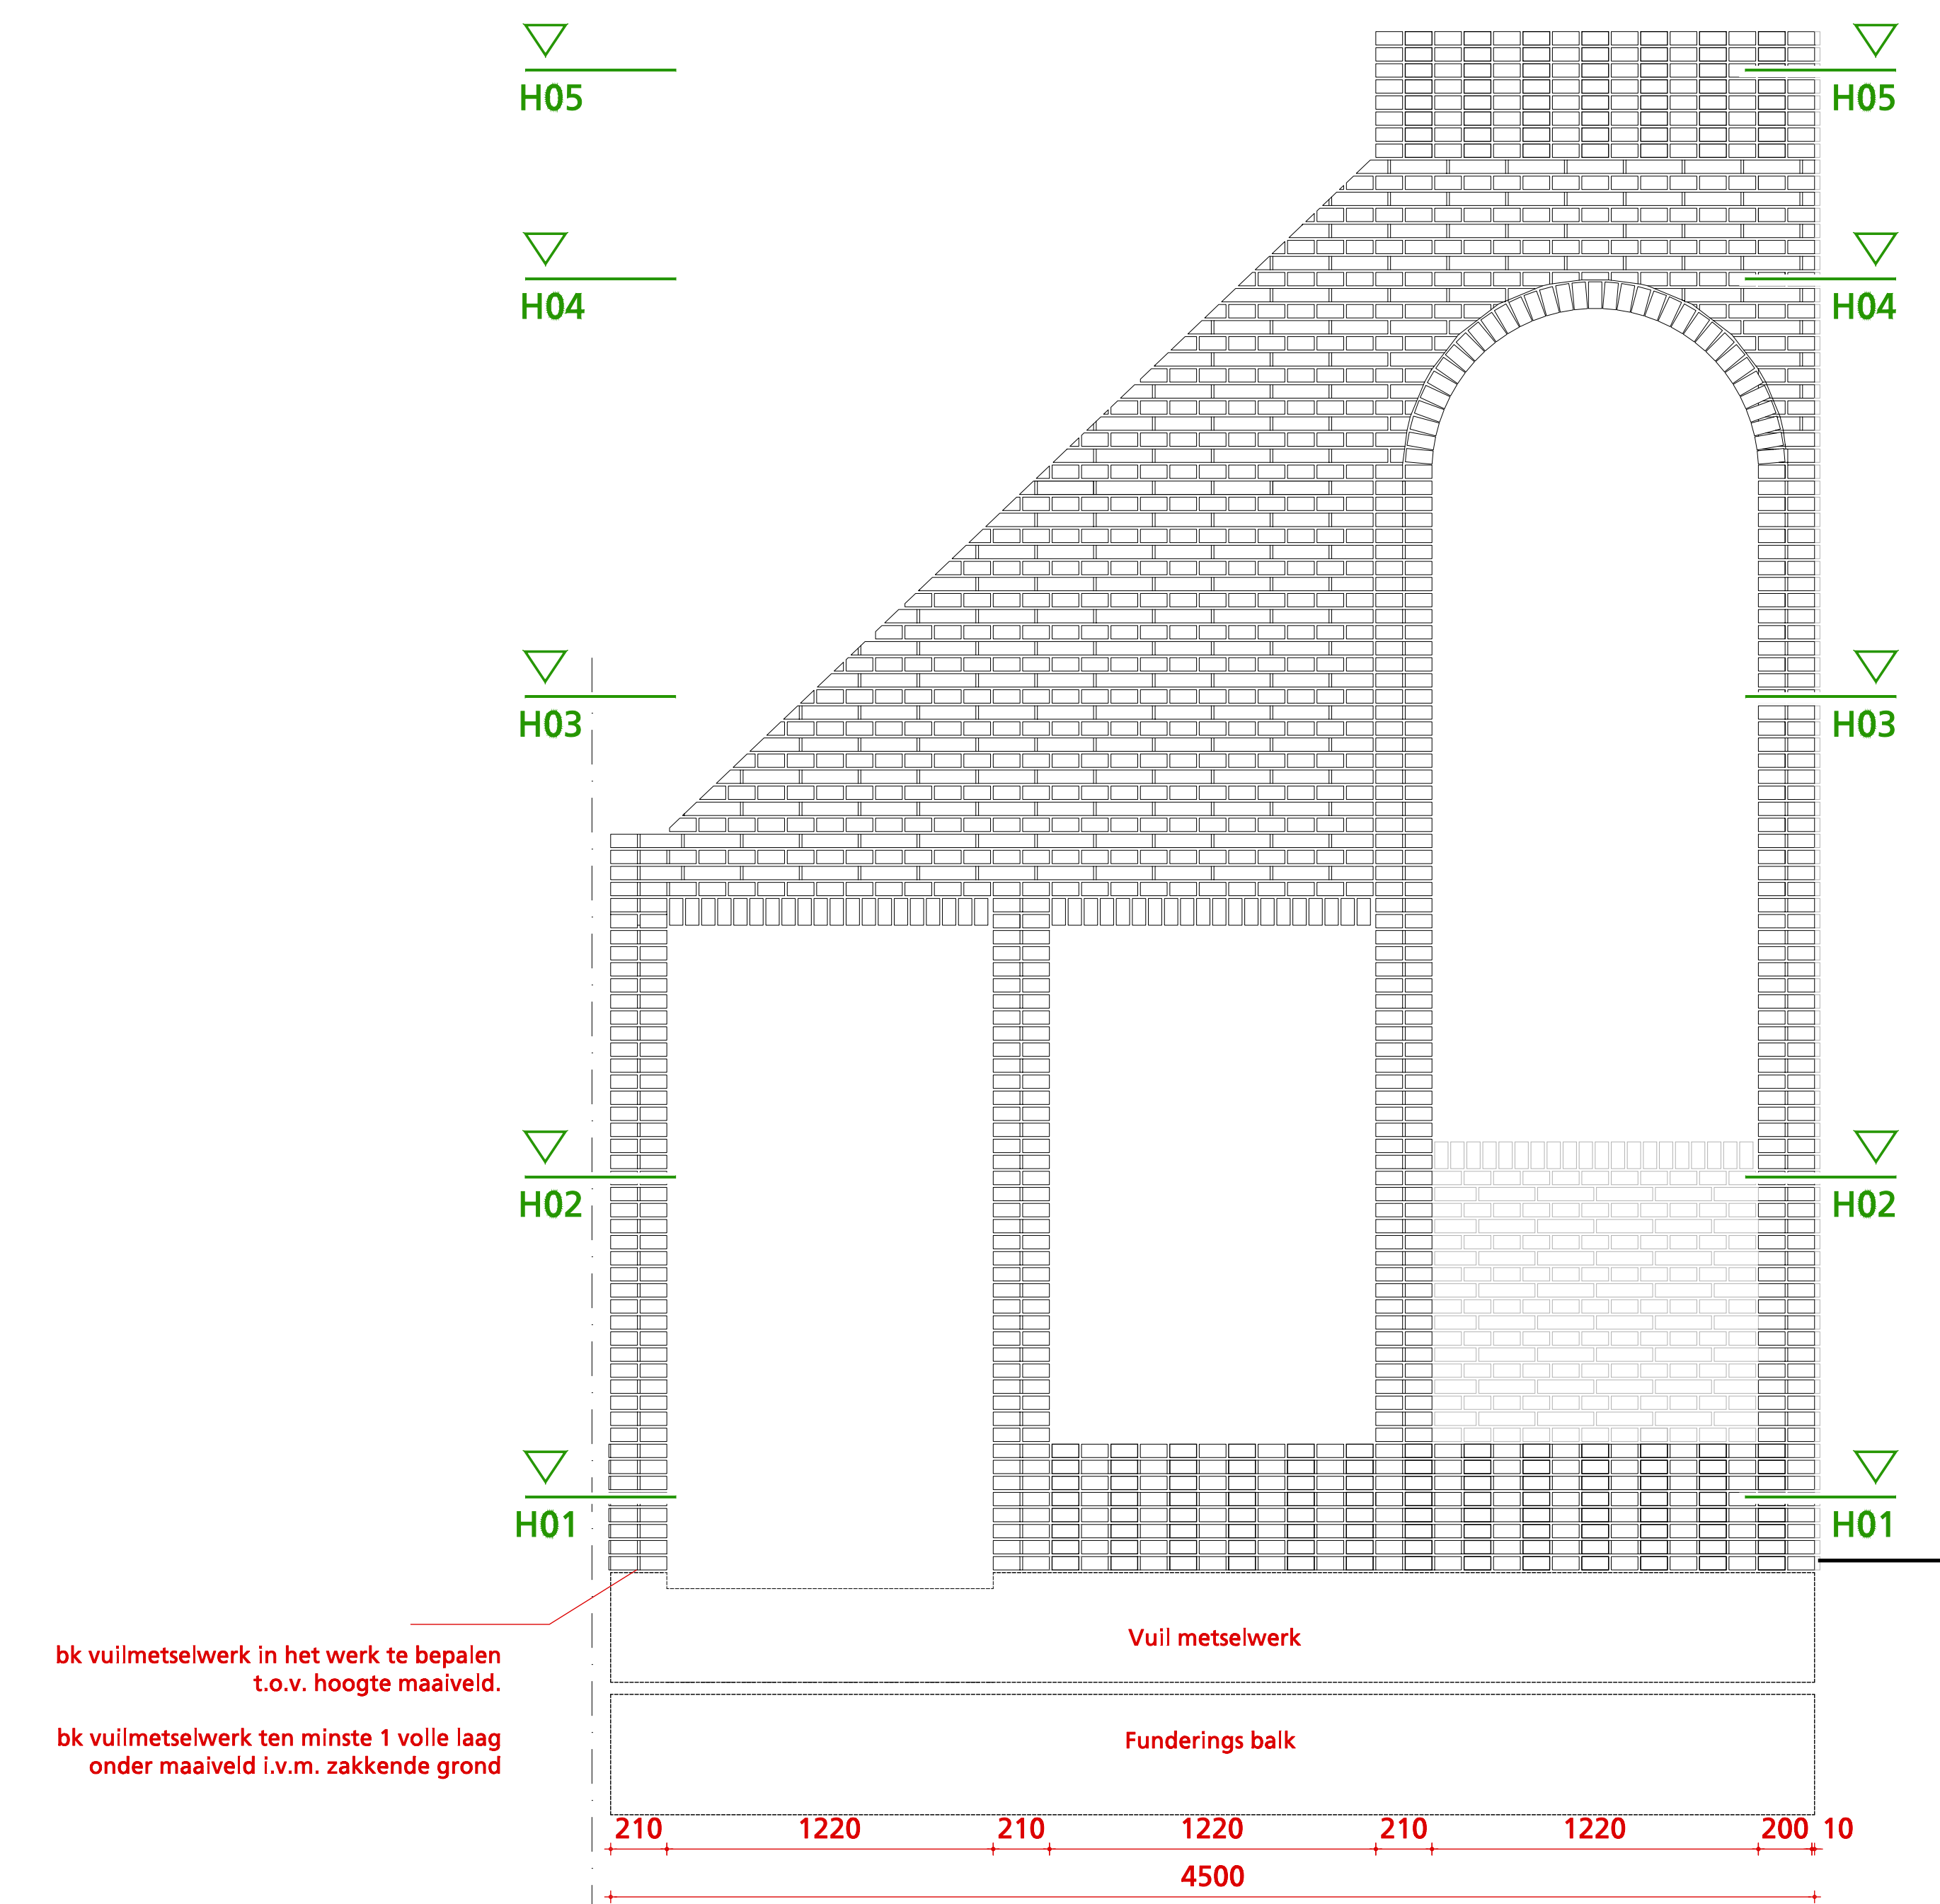


KOPGEVEL - AANZICHT


Binnensingel ZZ-O
Sprinterplaats O/N-O

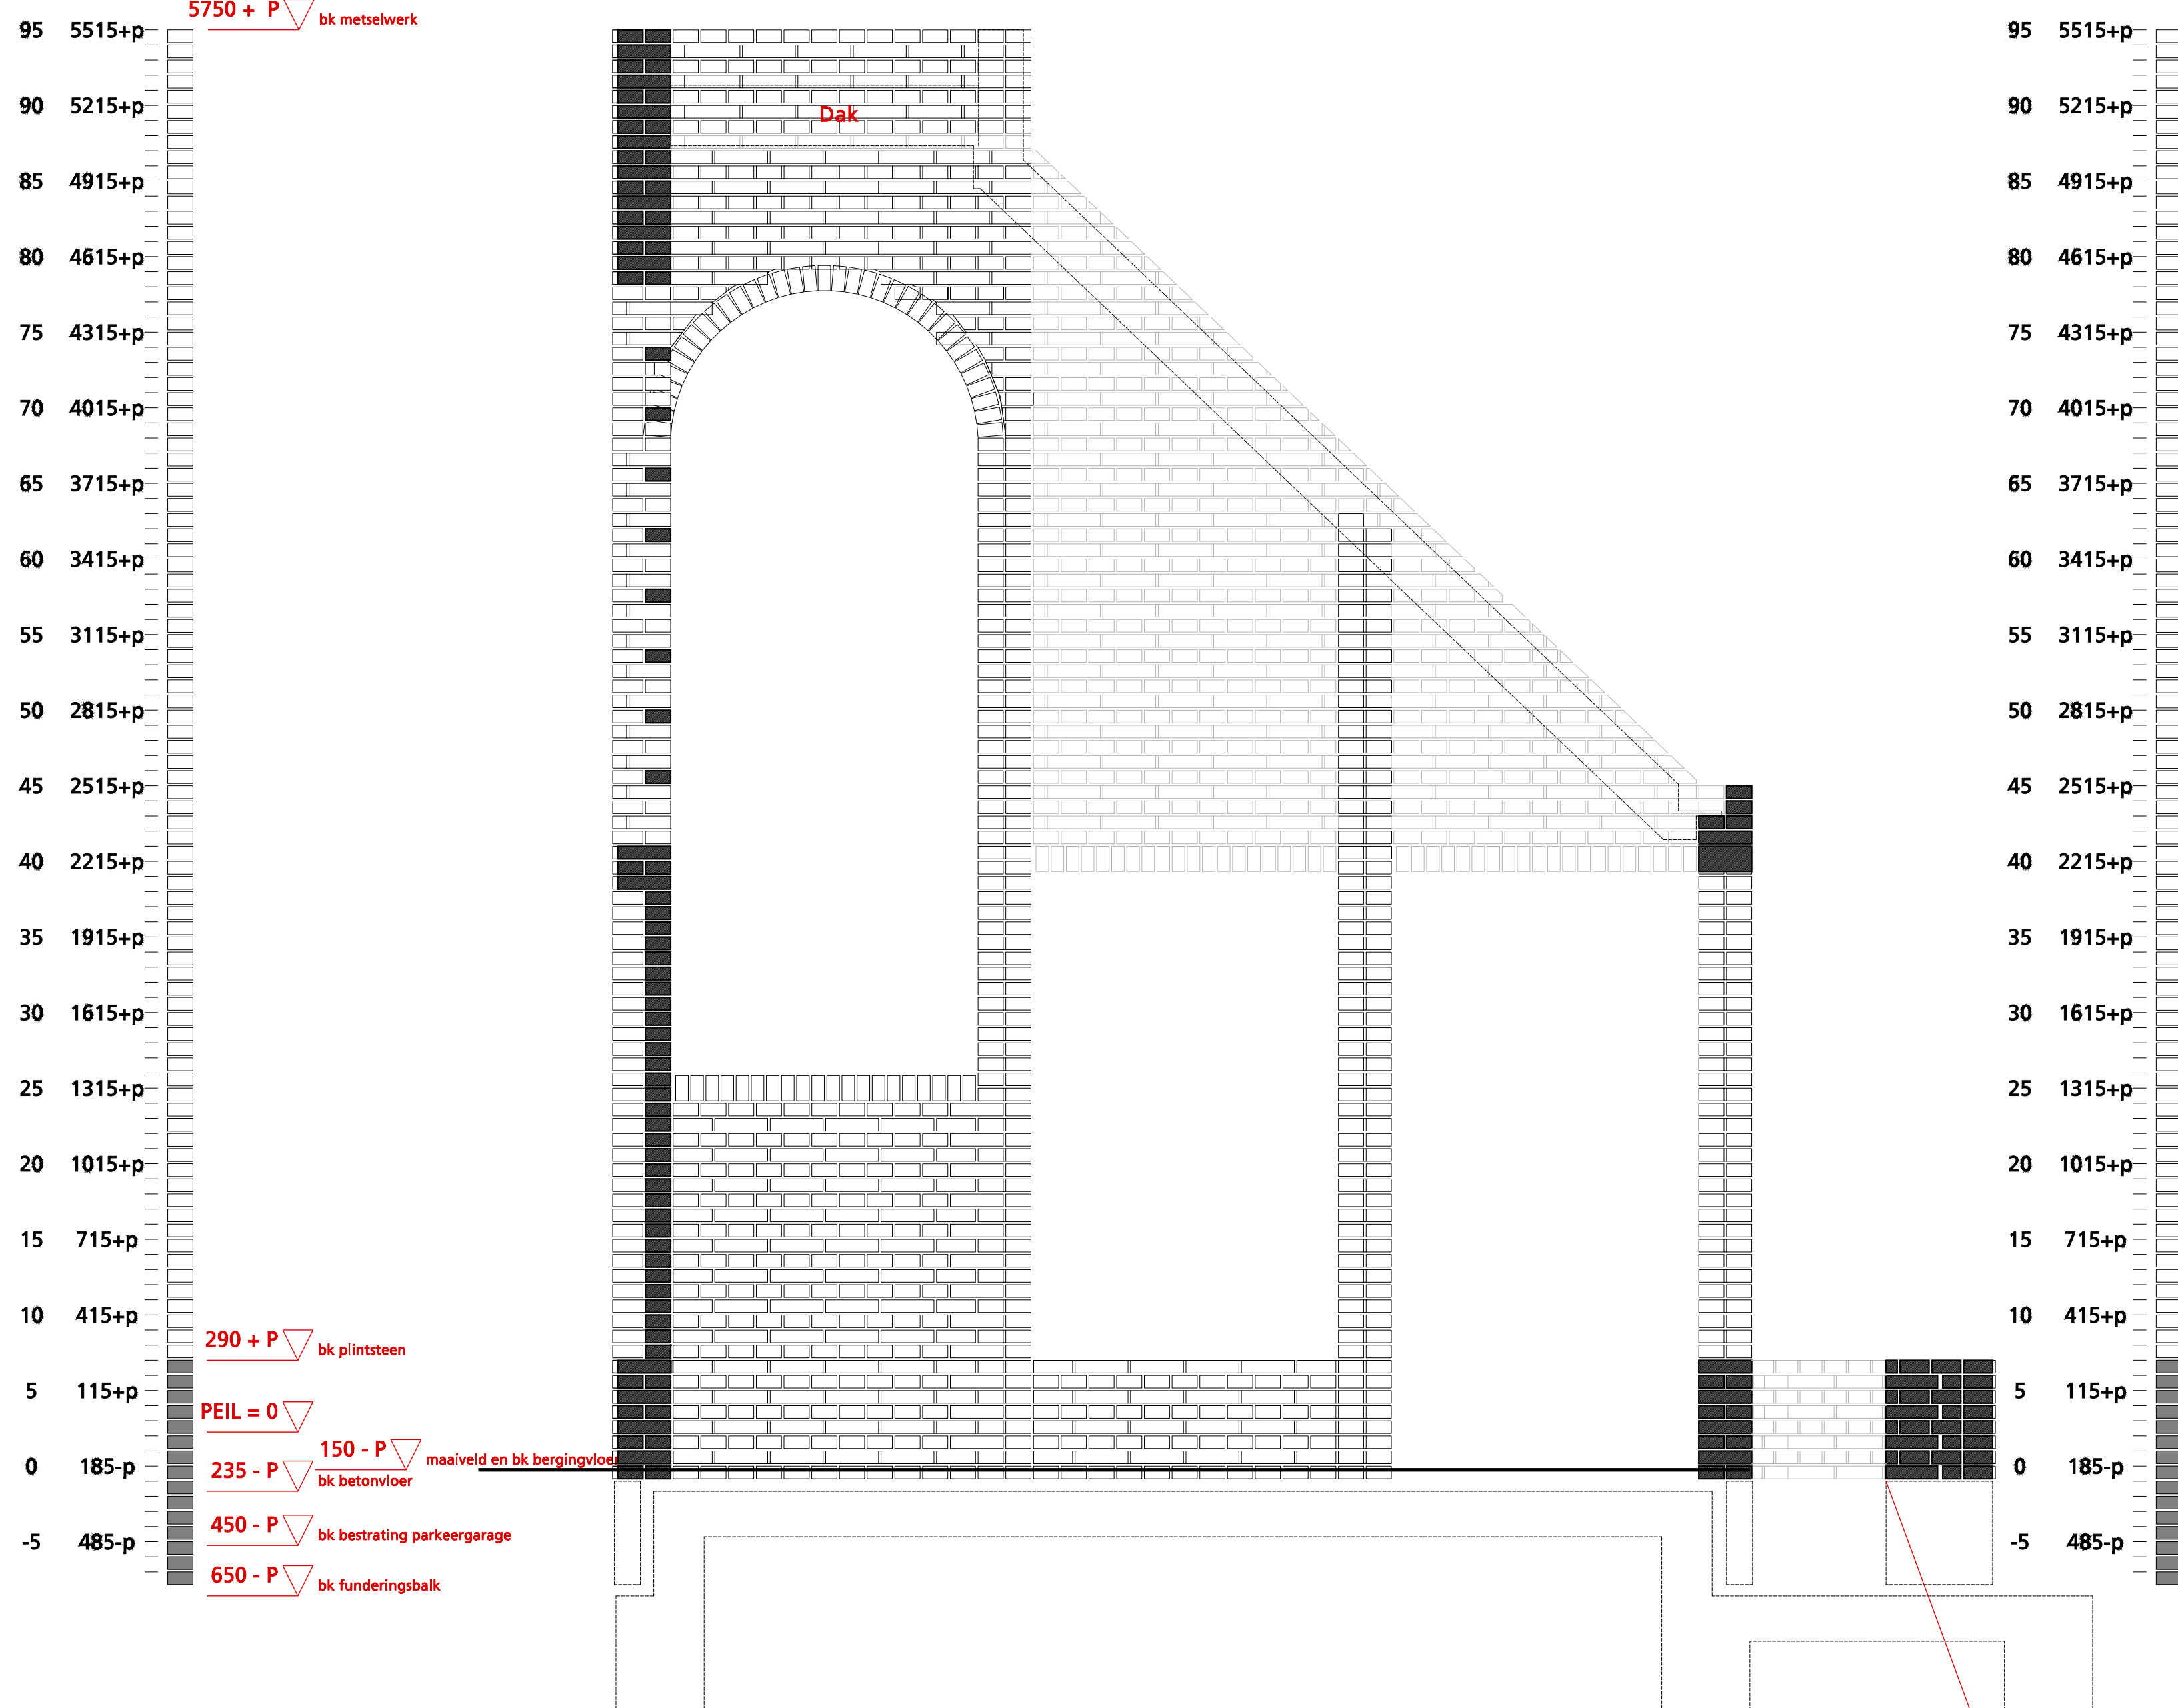


KOPGEVEL - BINNEN AANZICHT

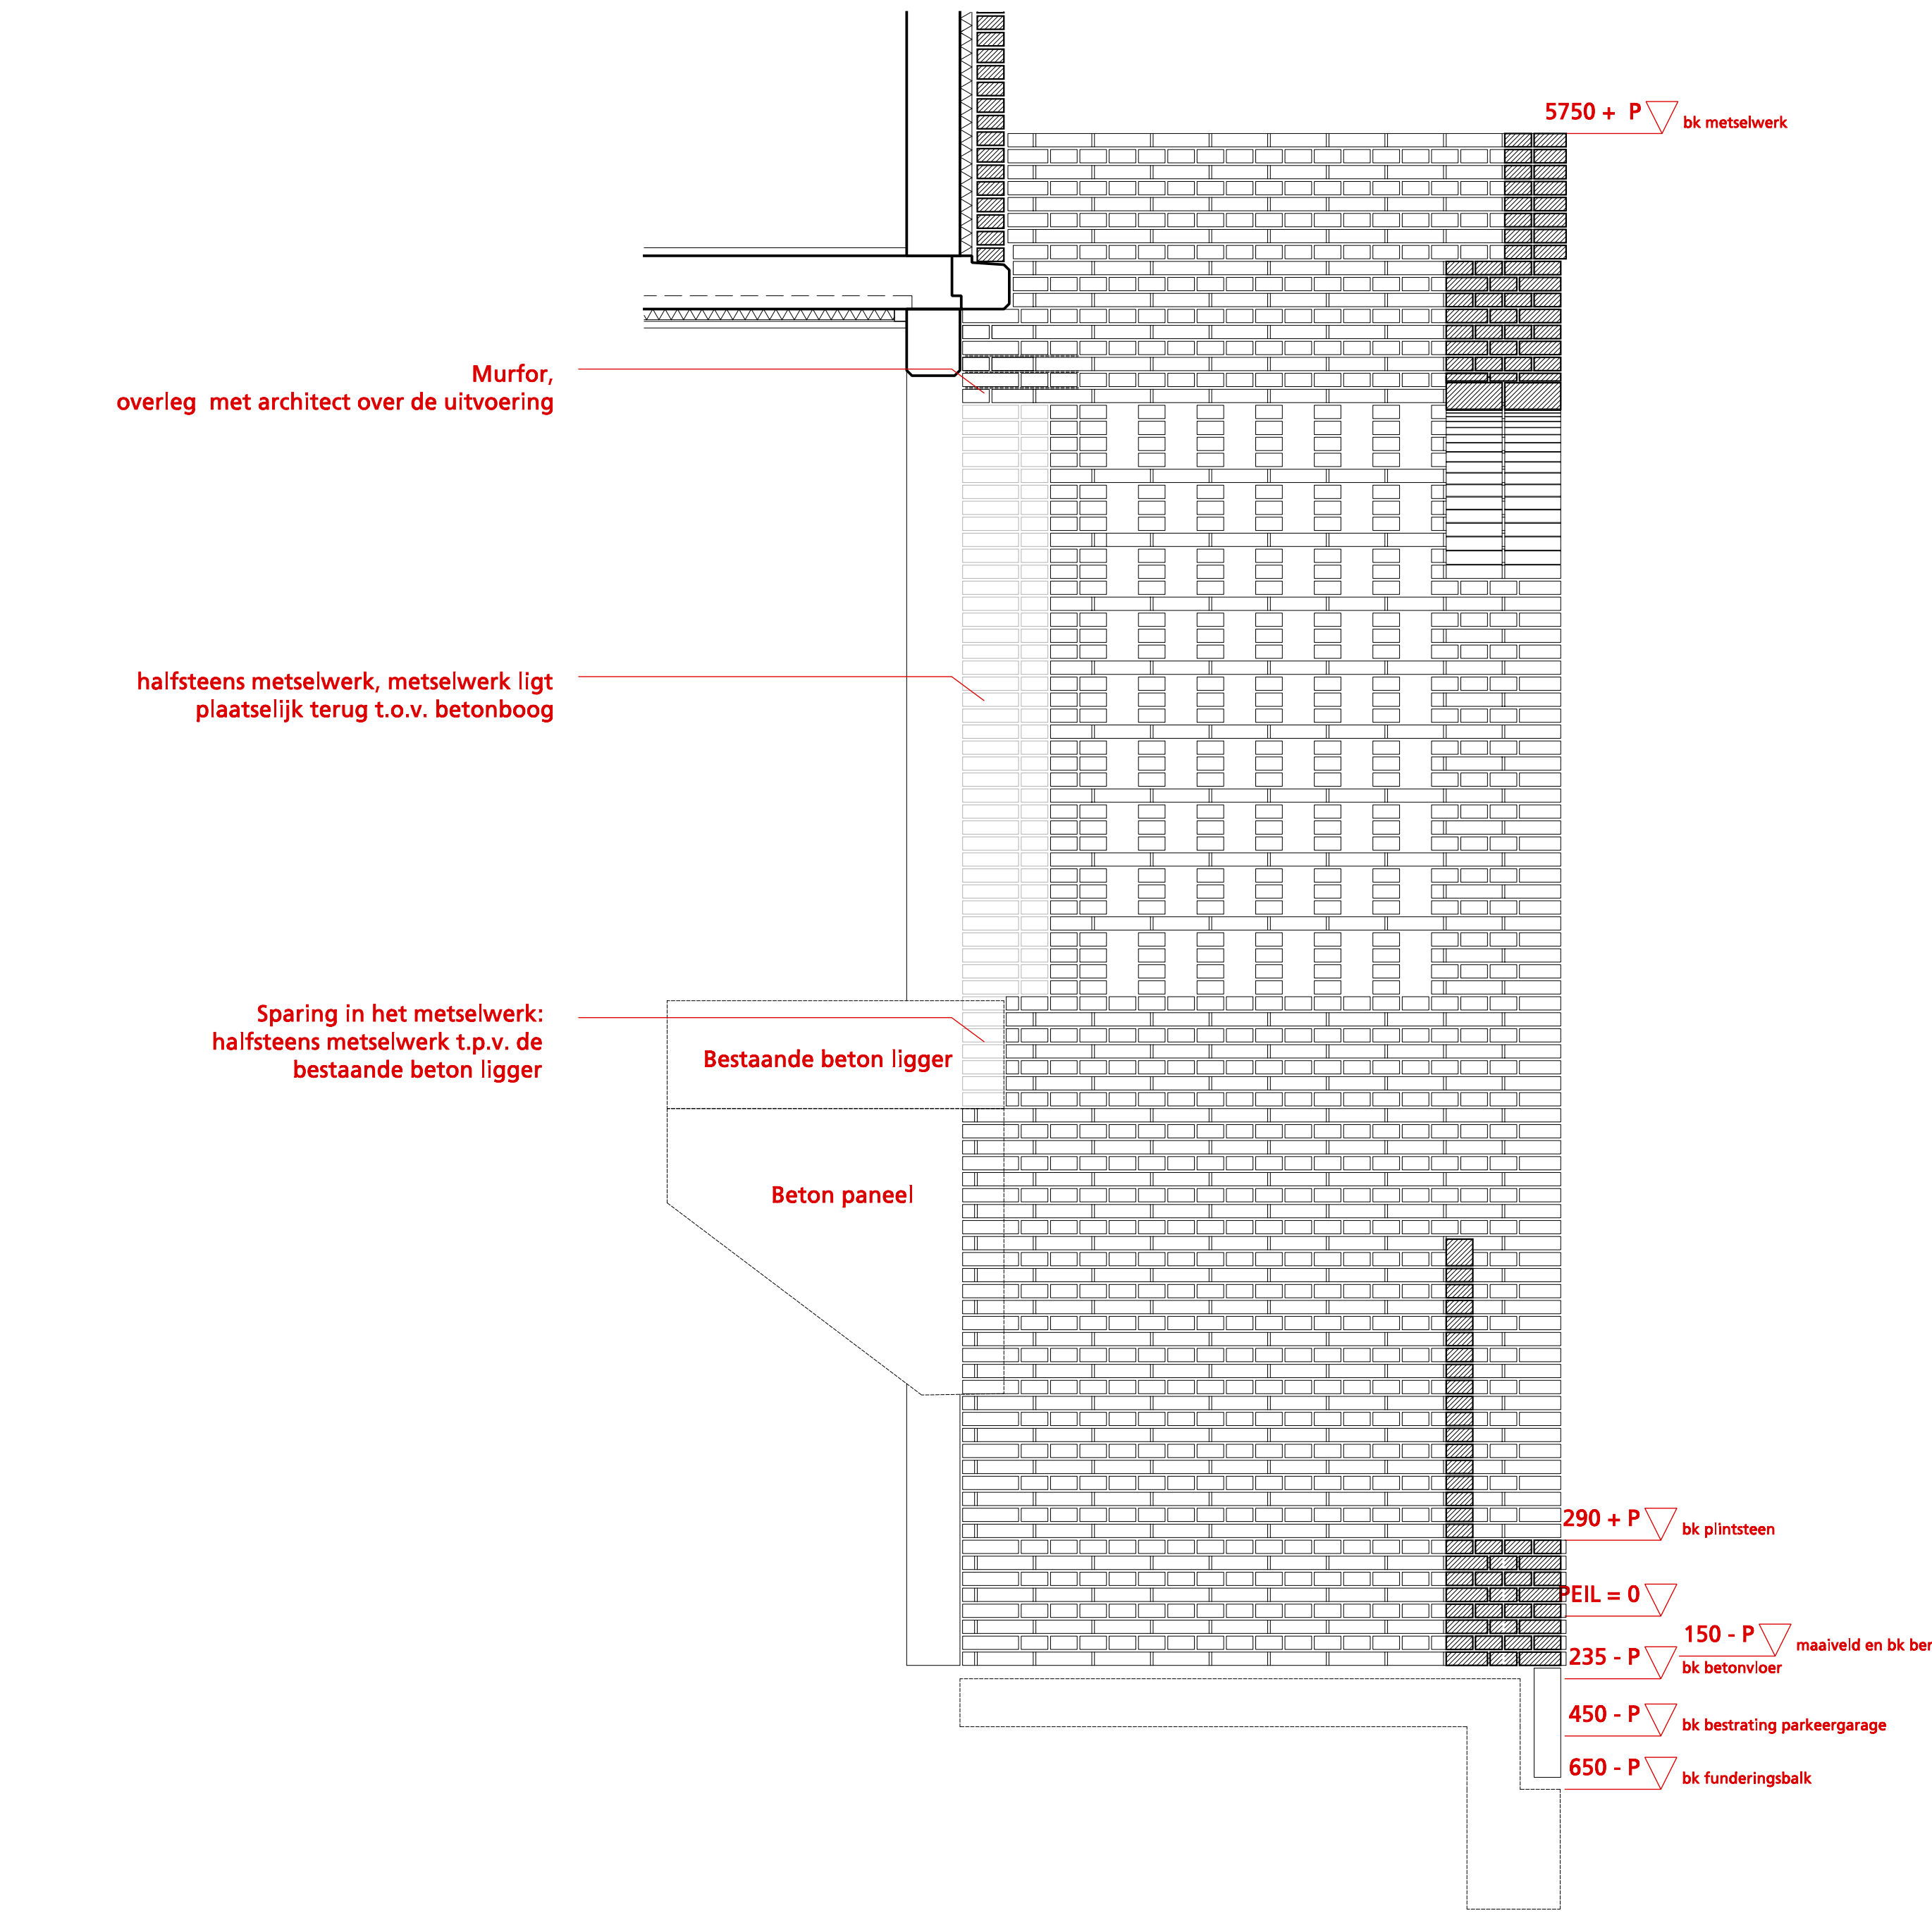


ZIJGEVEL (RECHTS) - BINNEN AANZICHT

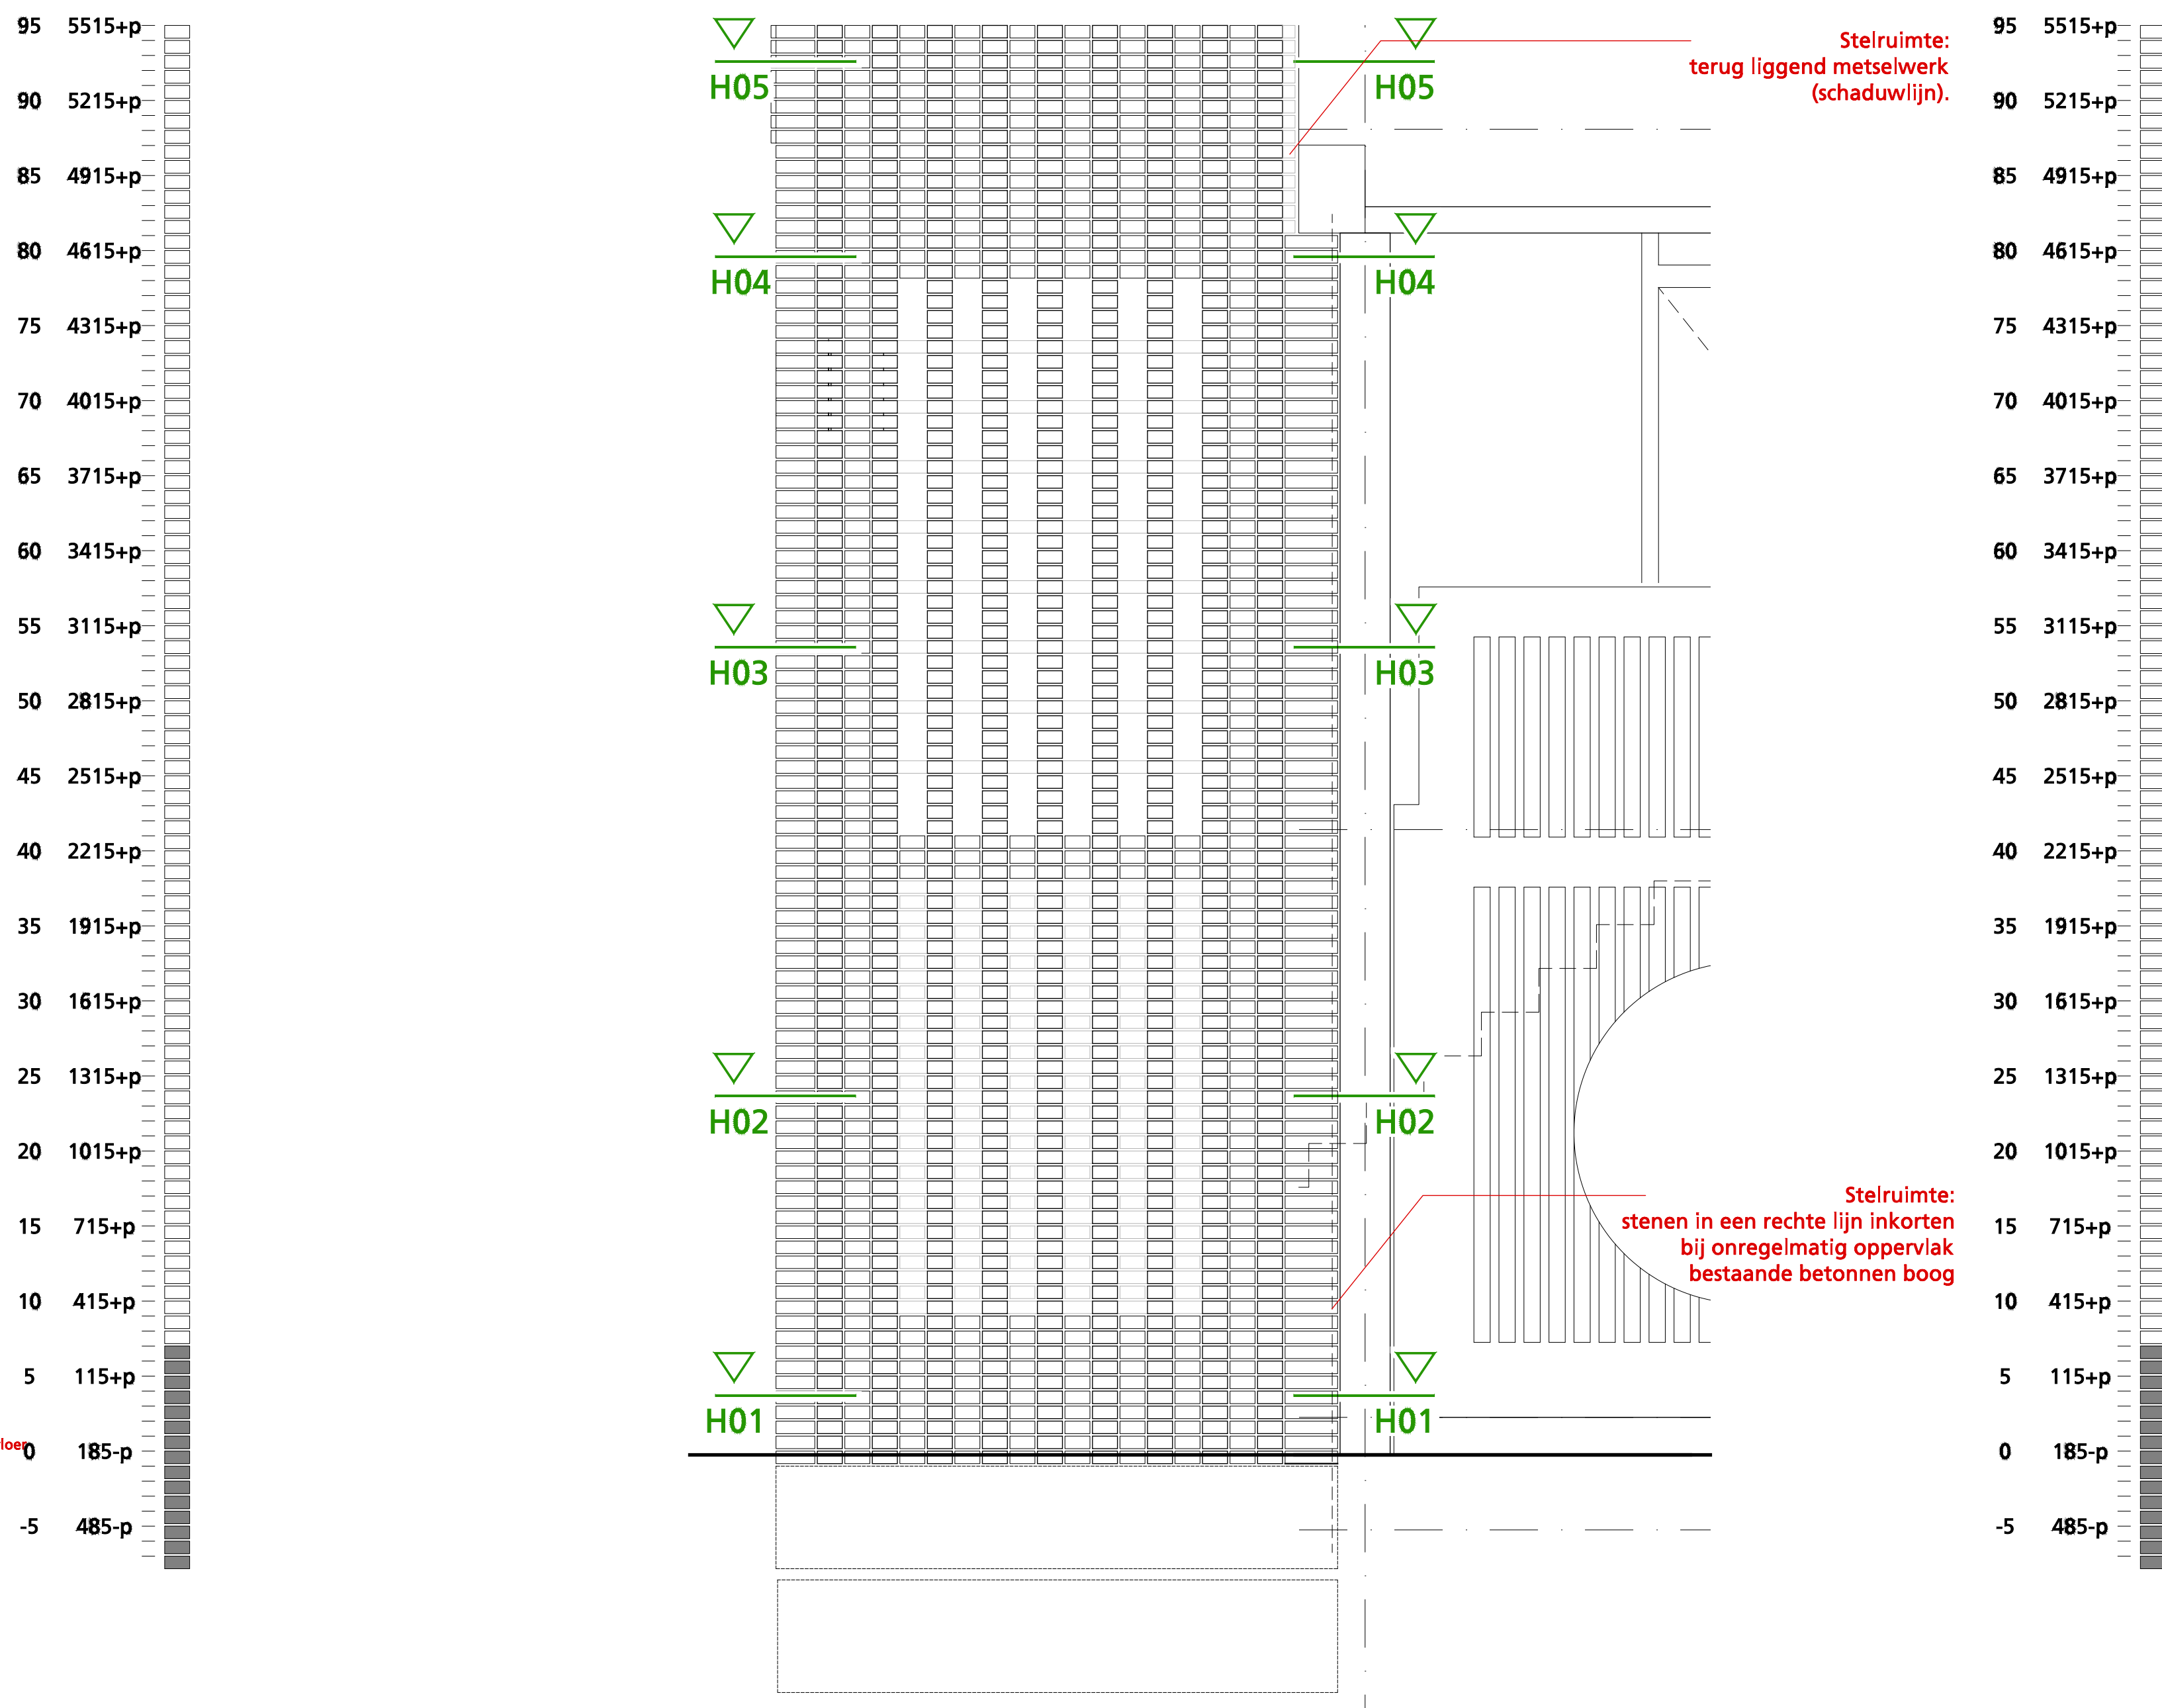


ZIJGEVEL (RECHTS) - AANZICHT

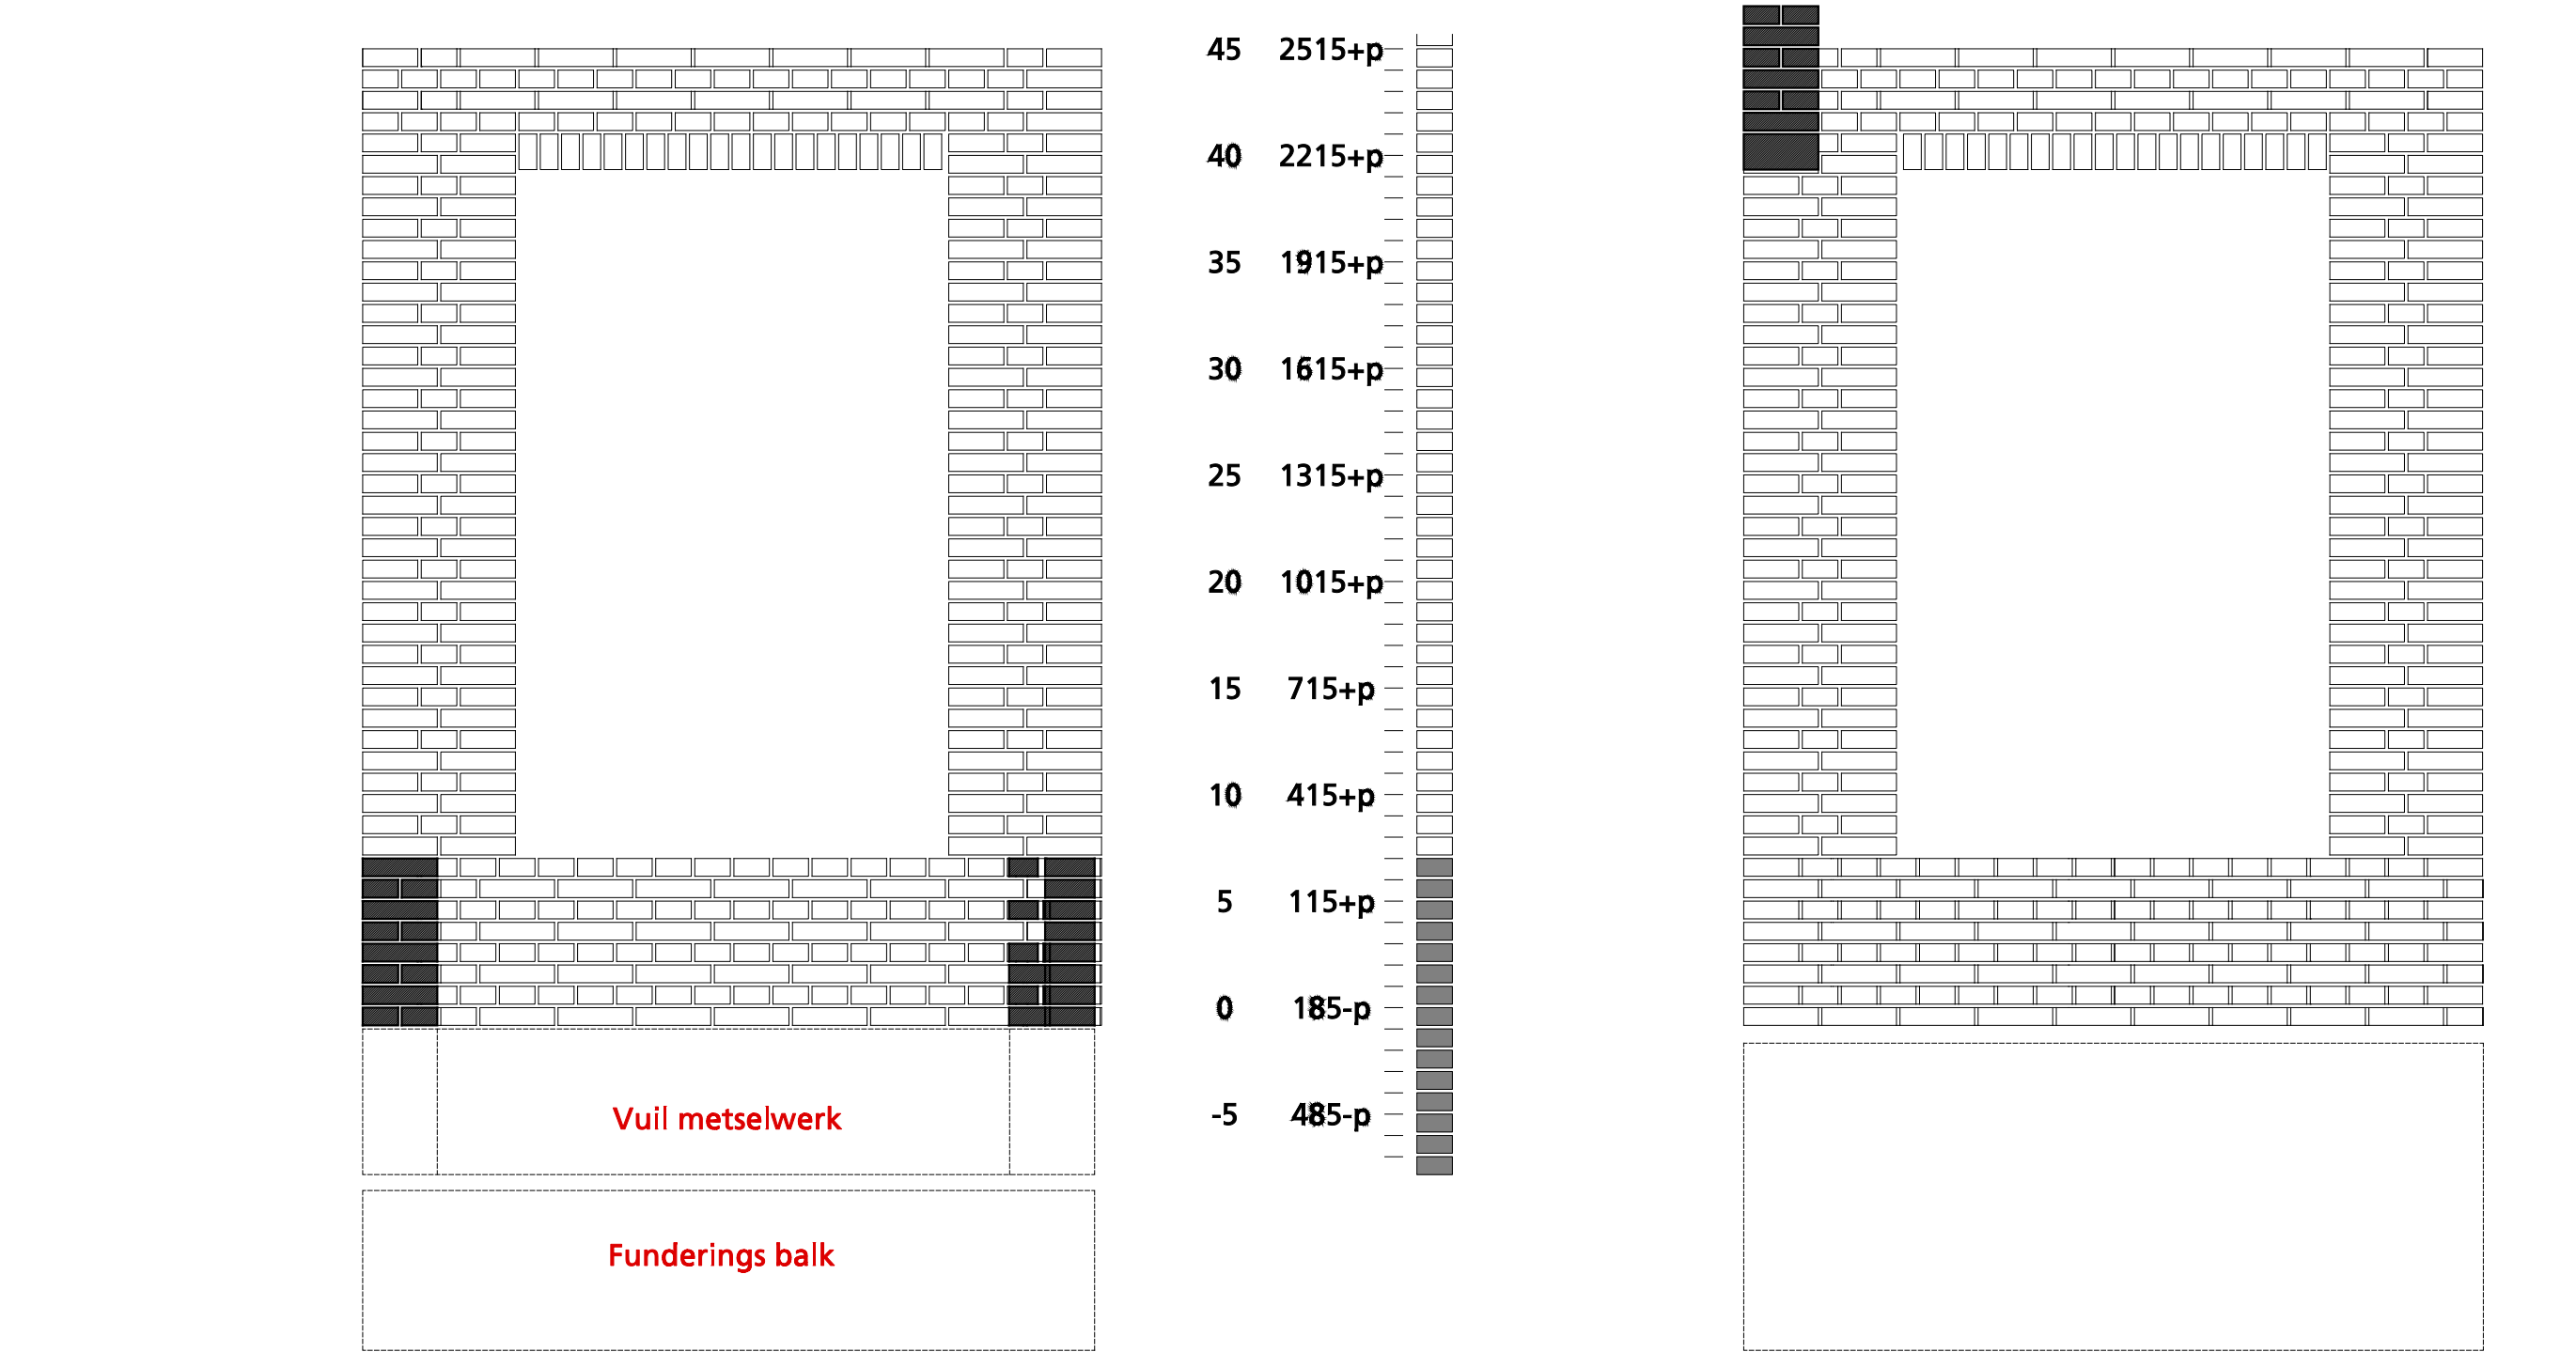

ZIJGEVEL (LINKS) - AANZICHT

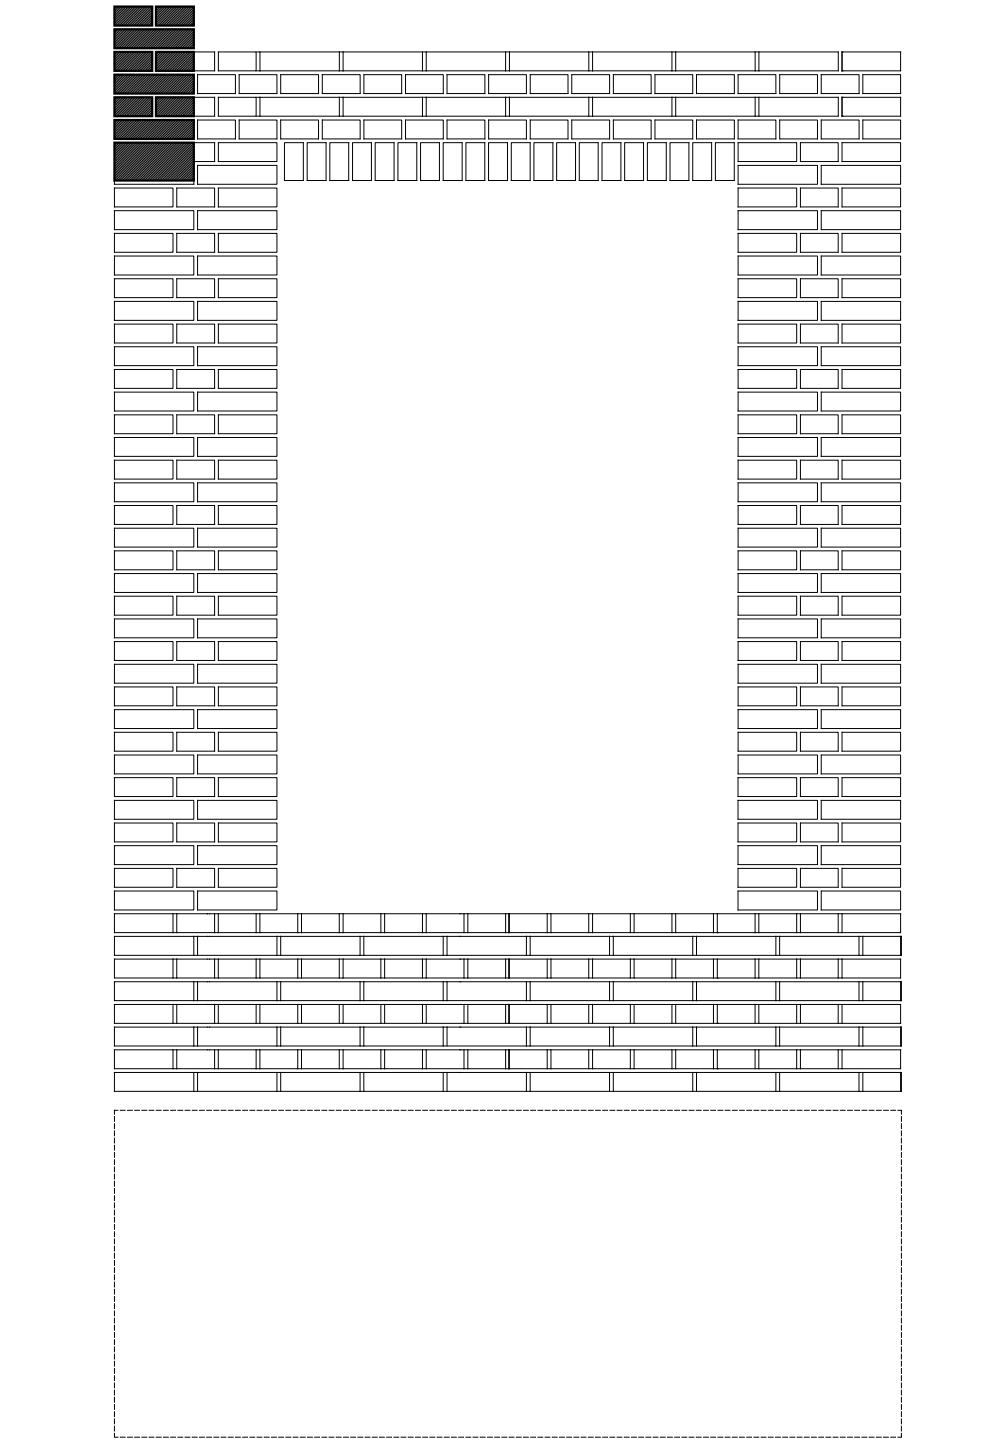


ZIJGEVEL (LINKS) - BINNEN AANZICHT

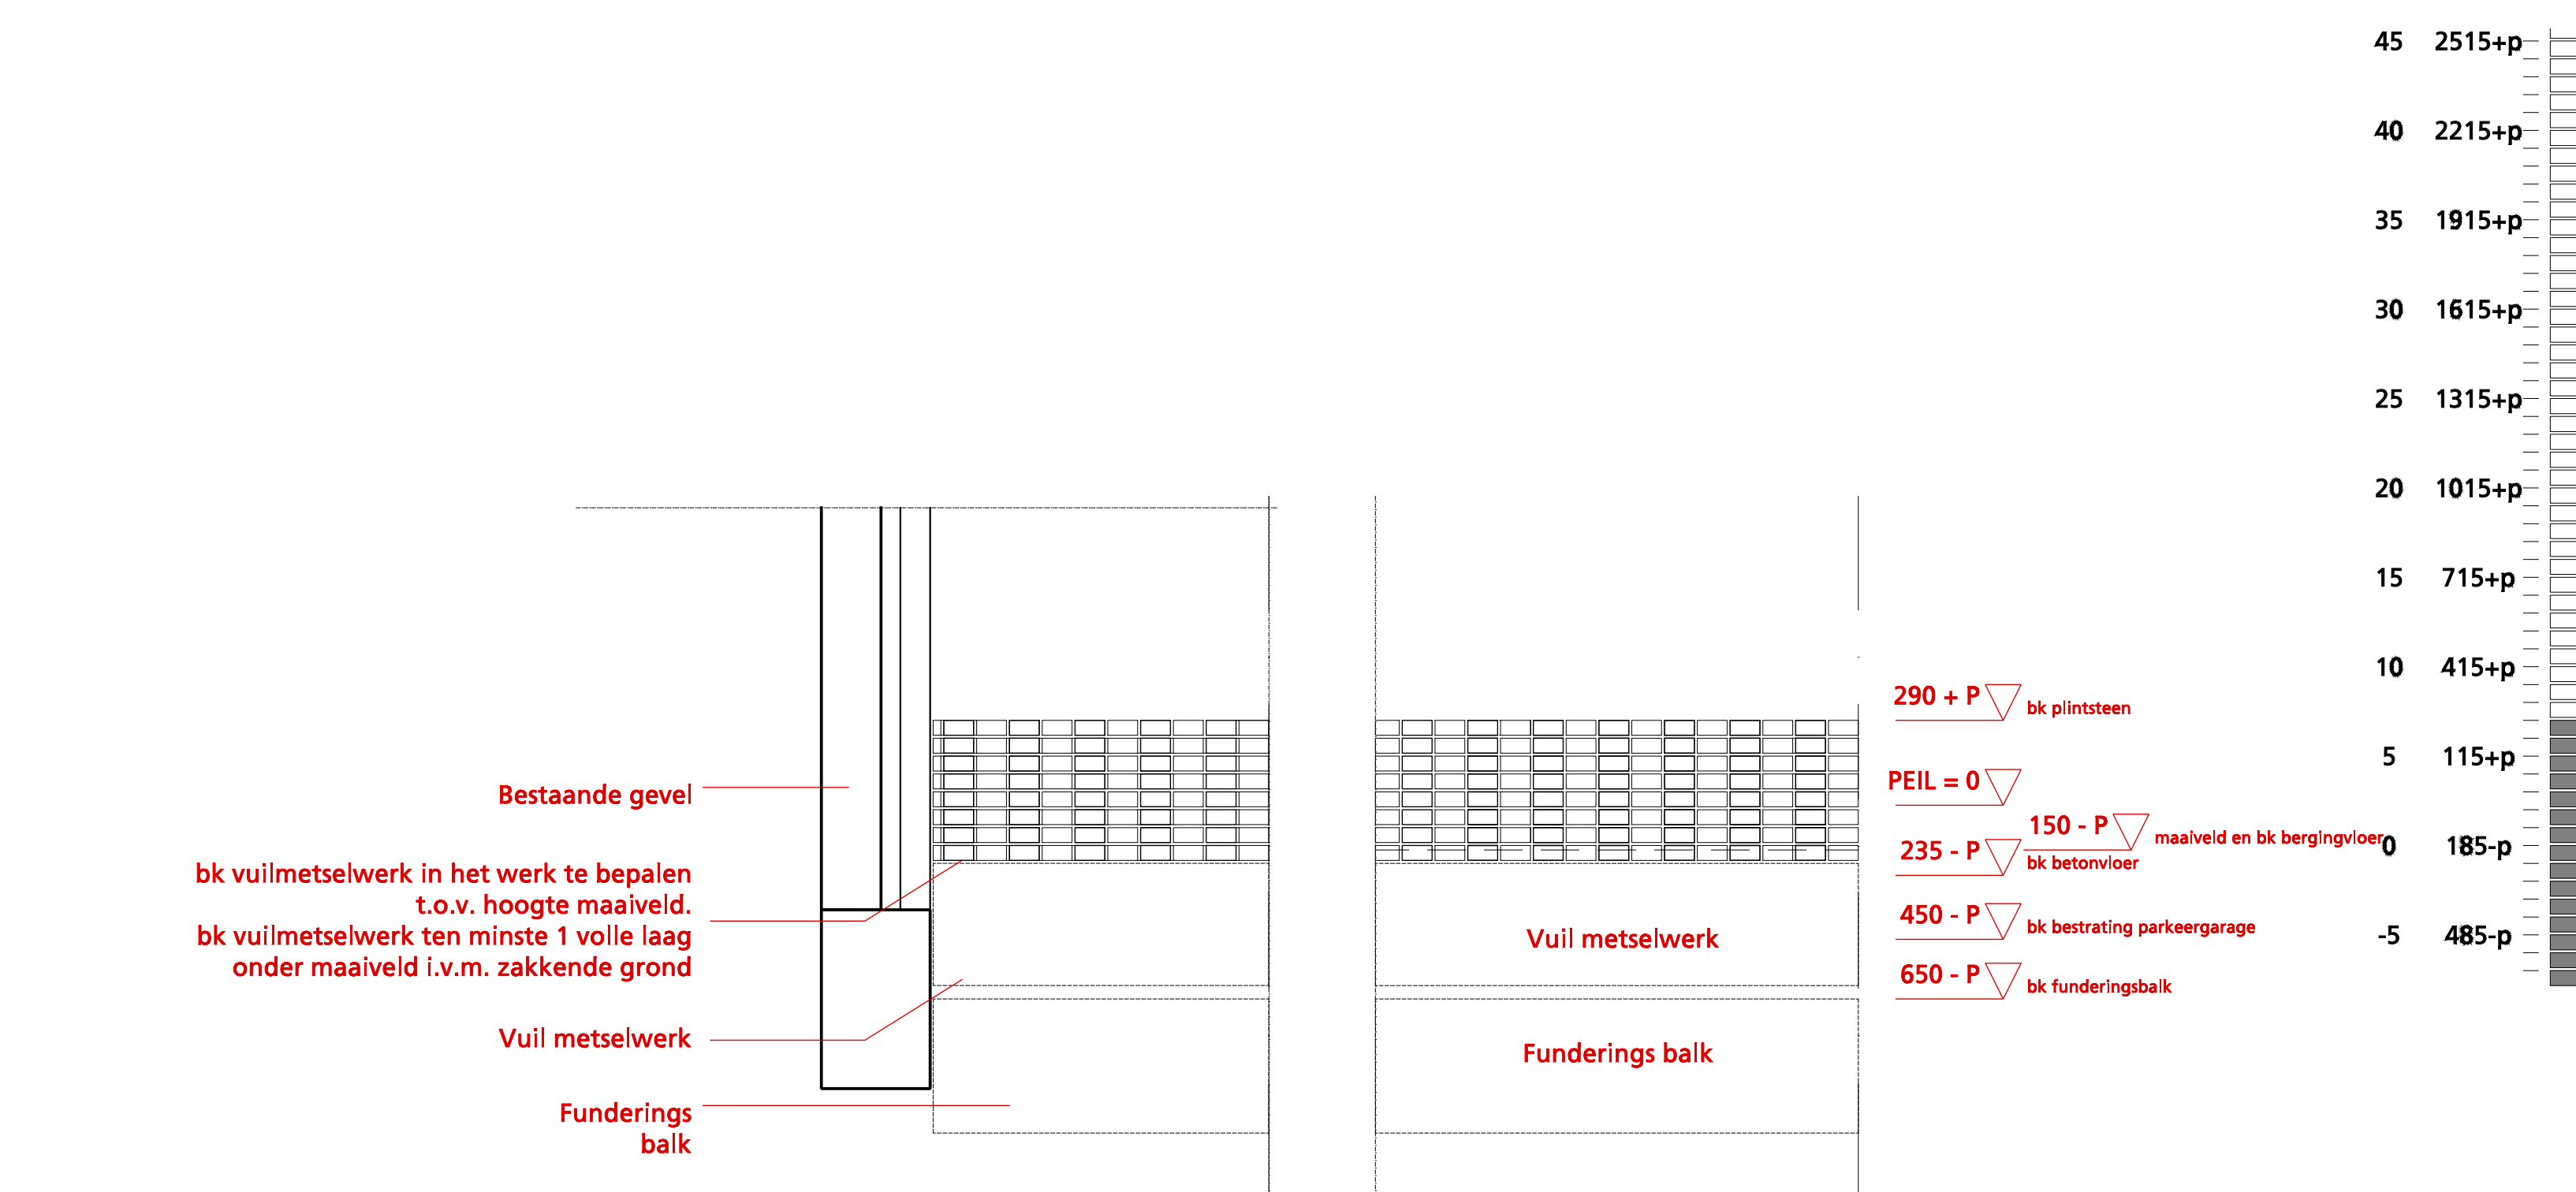

Plantenbak - aanzicht

Zijgevel - links

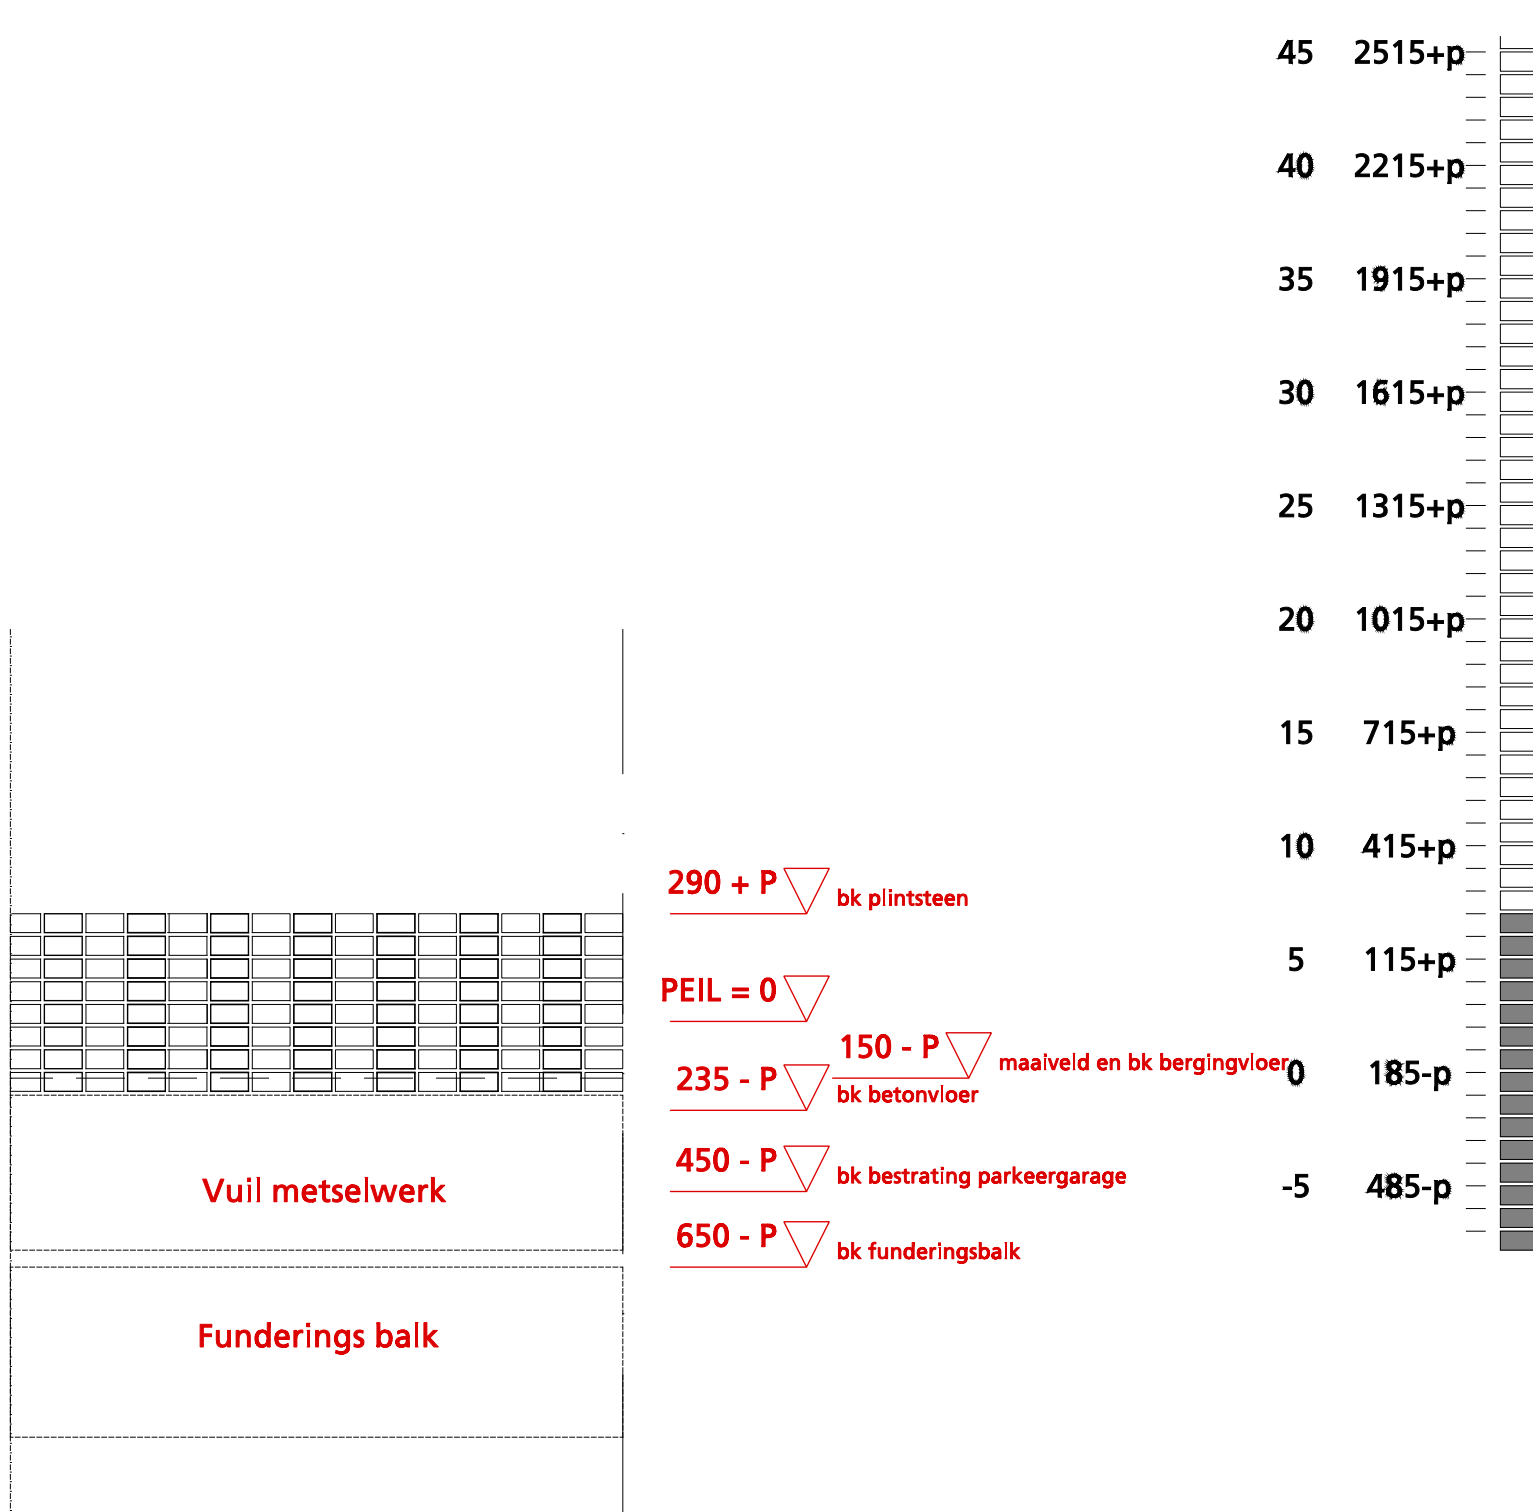

Plantenbak - schuin aanzicht

Zijgevel - links

werk	hp2316_Oostwijk entrees	tekeningnr	DO_MW1
onderwerp	Metselwerktekeningen		
fase	DO		
opdrachtgever	opdrachtgever	laatste wijziging	
schaal	1:20	datum	25 juli 2023


hp architecten

huijbregts poiesz



Kellestraat 9F
3029 BP Rotterdam
t 010 475 40 40
e info@hparchitecten.nl
w www.hparchitecten.nl

van deze tekening betreffen v.w. het auteursrecht. zij mag niet onder deze voorwaarden afgedrukt, verspreid, of anderszins openbaar gemaakt worden.



H01- plintsteen

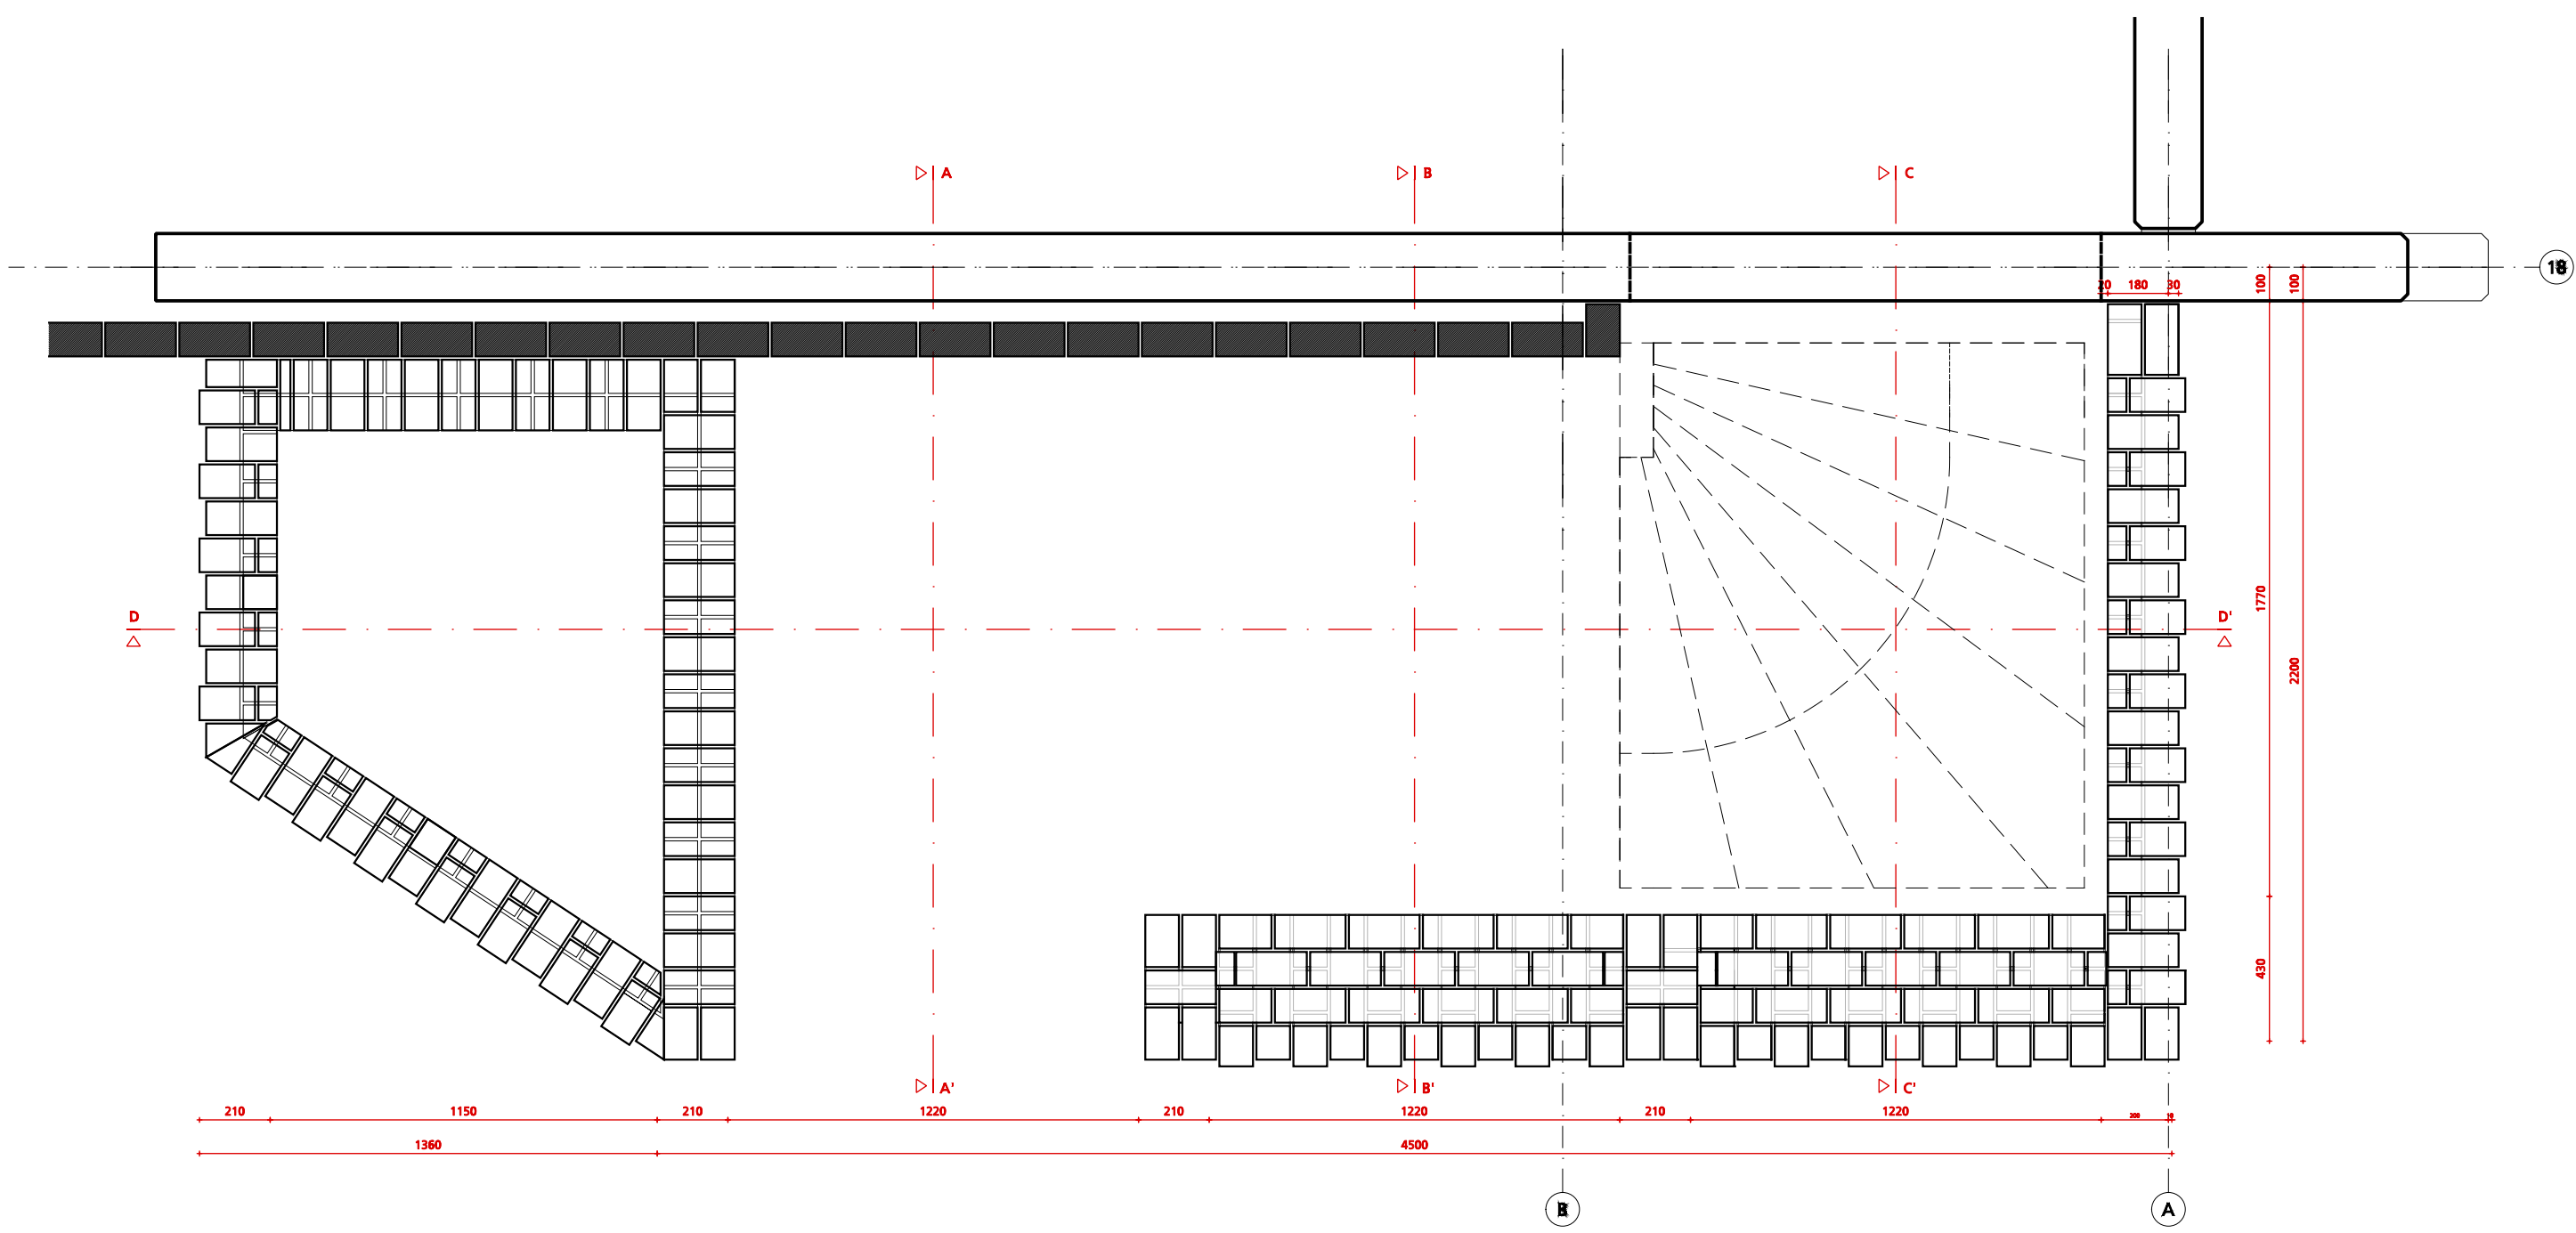



H02 - middendeel

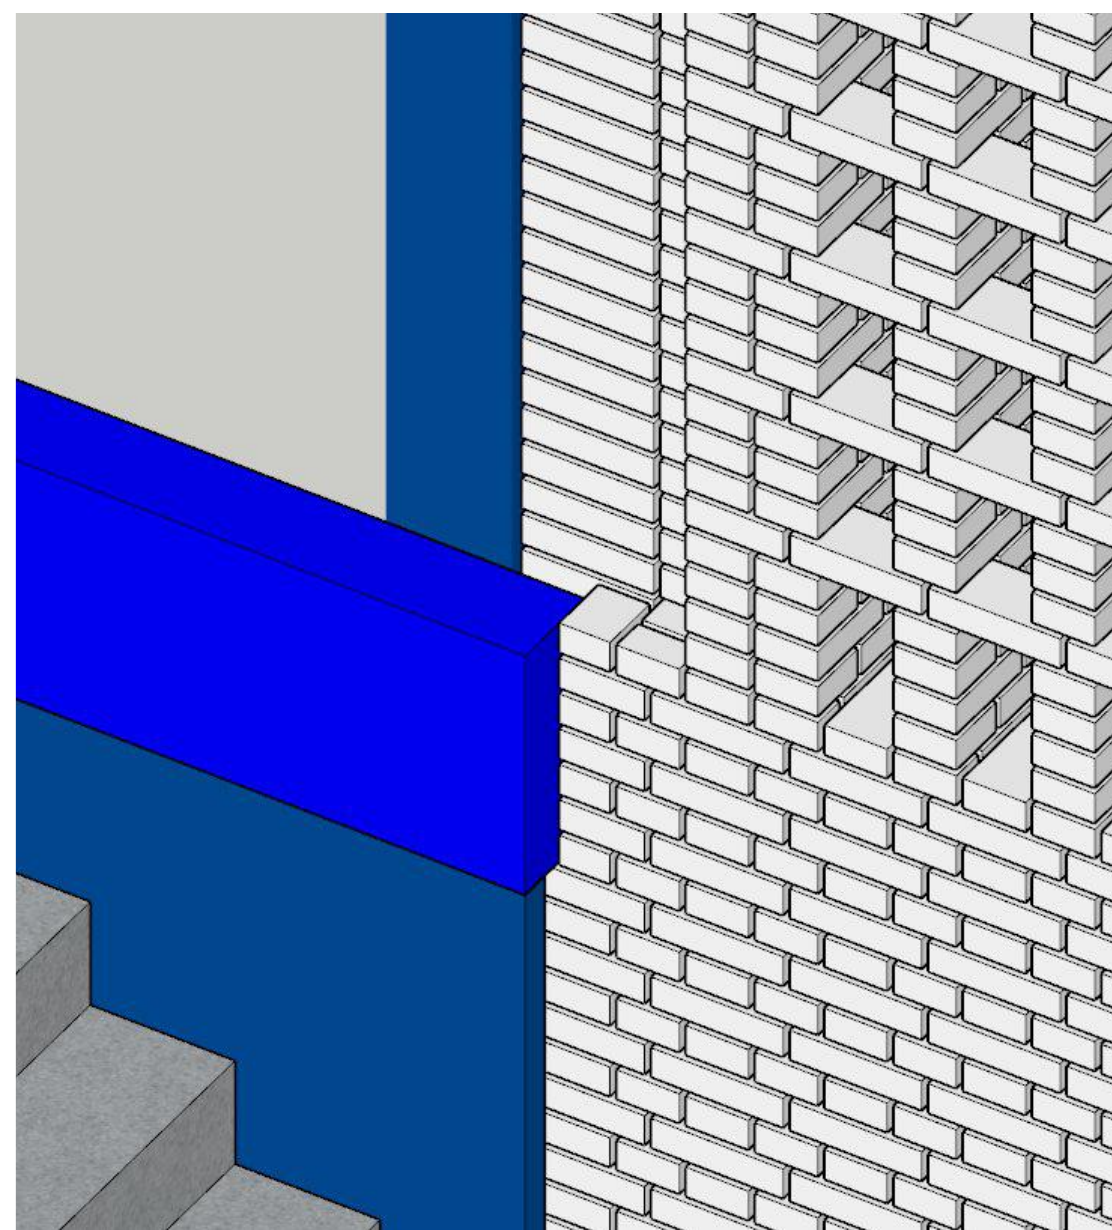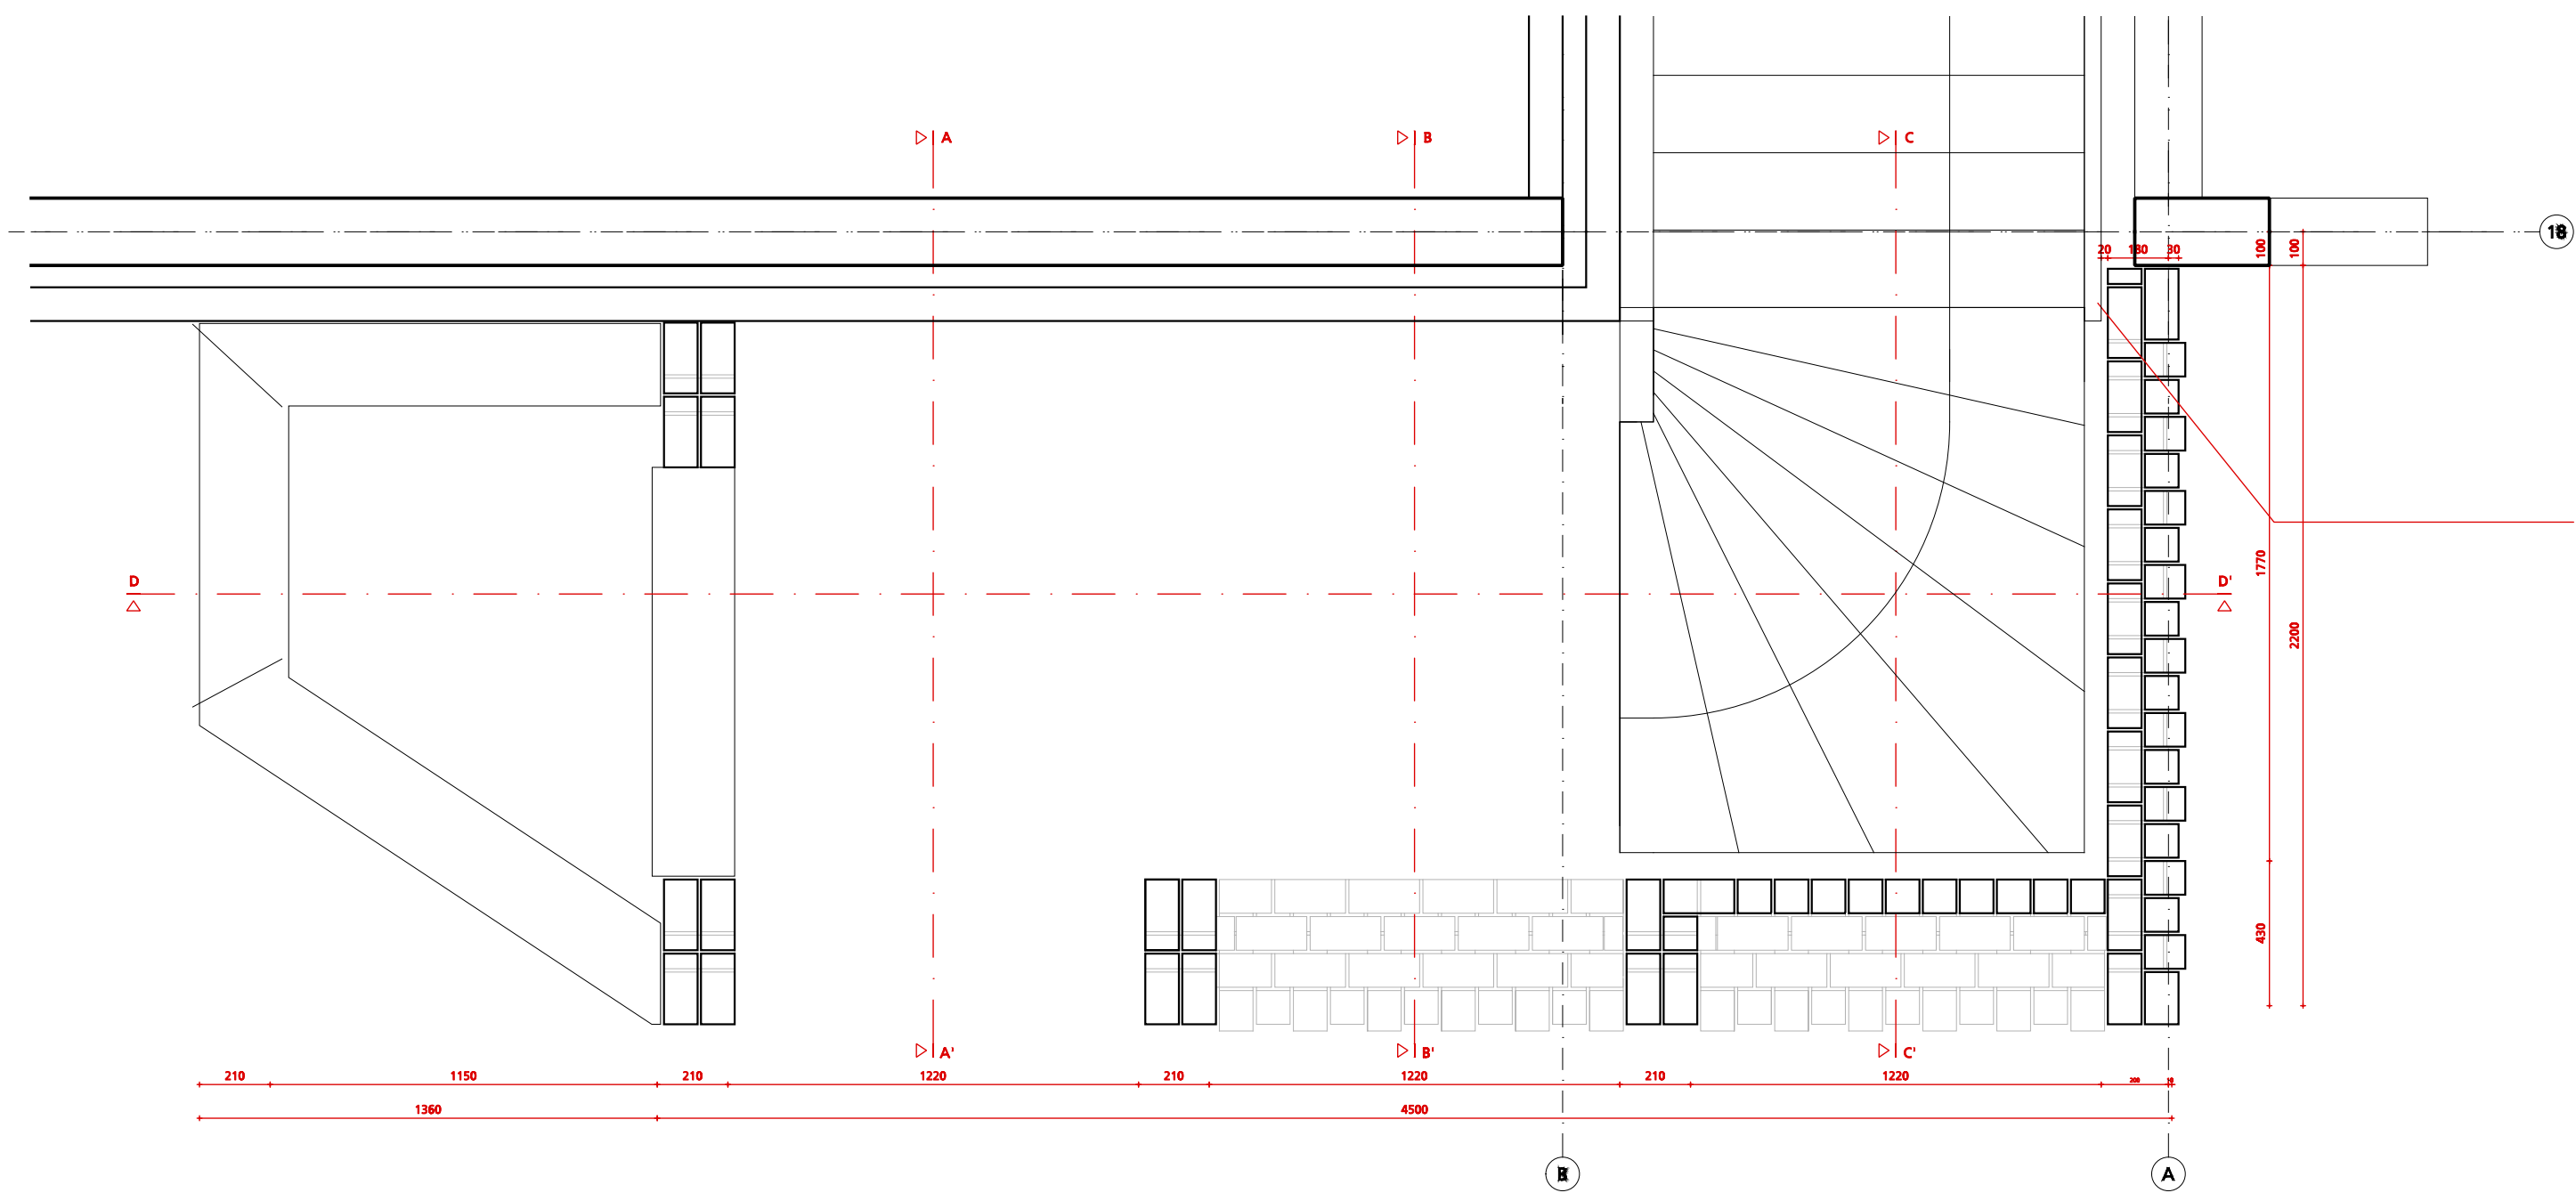



Aansluiting bestaand

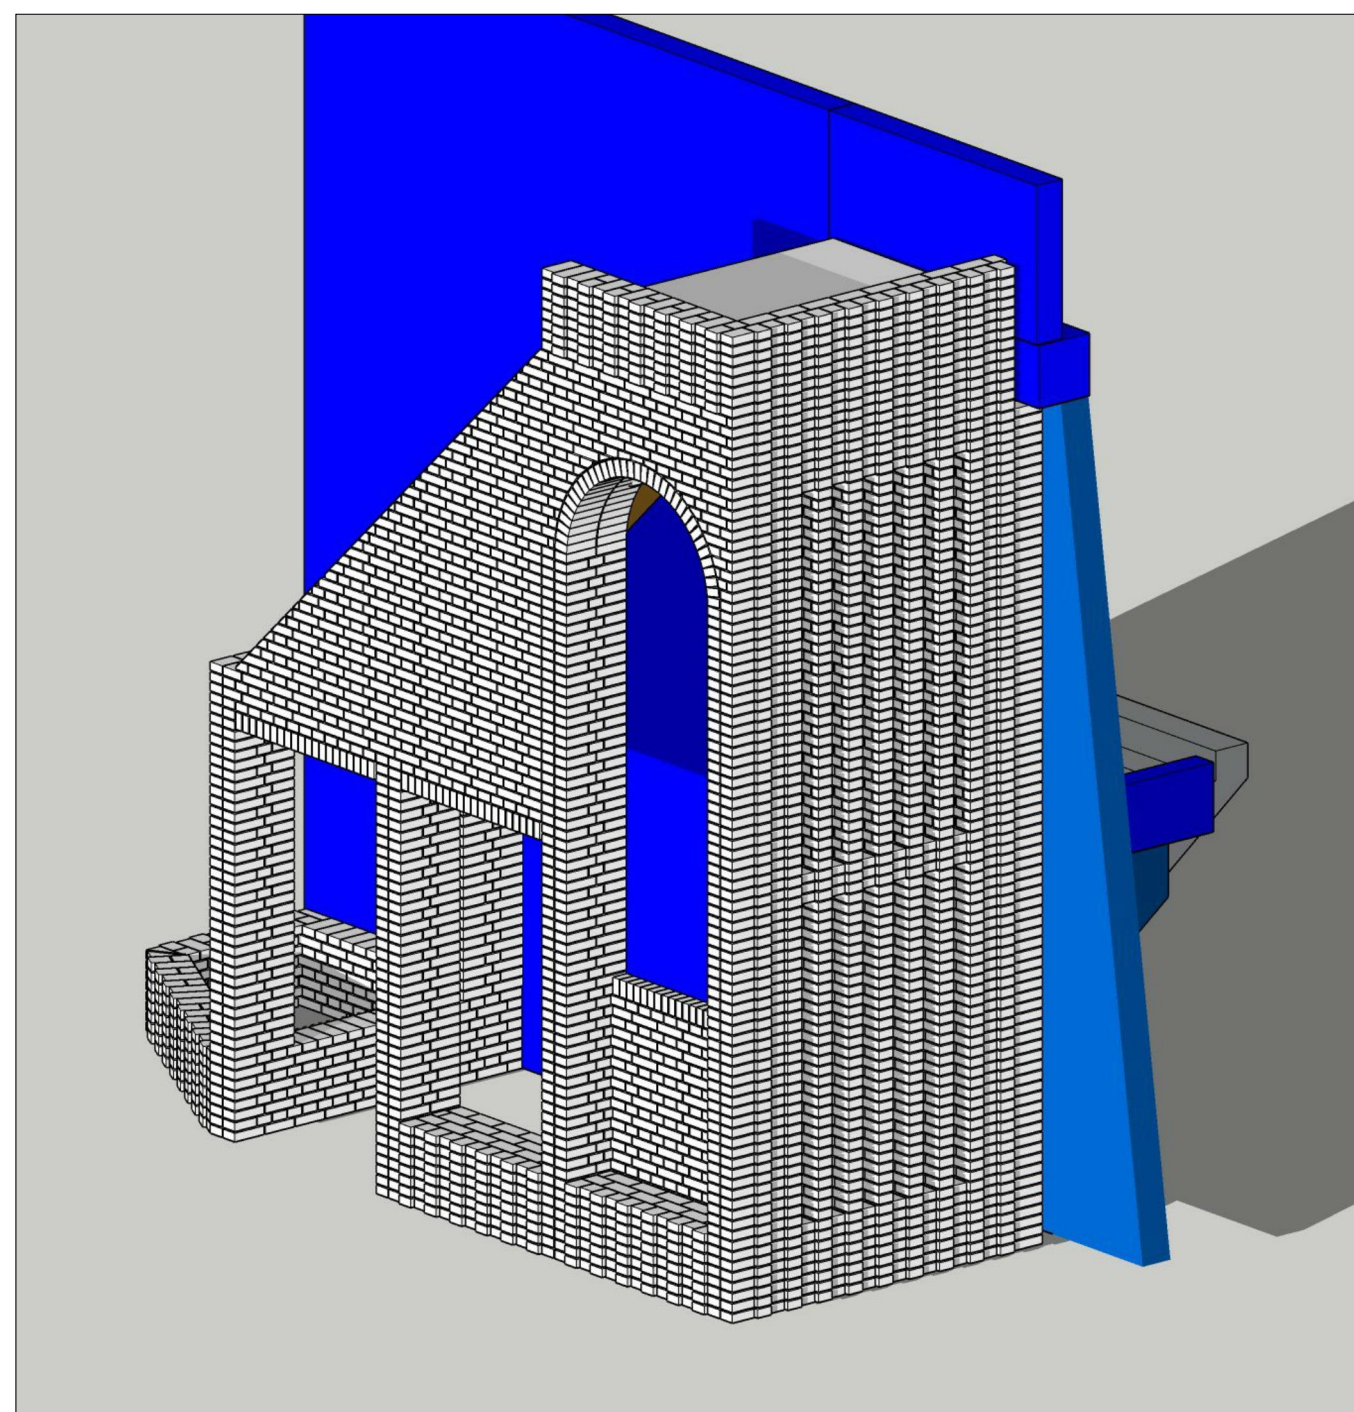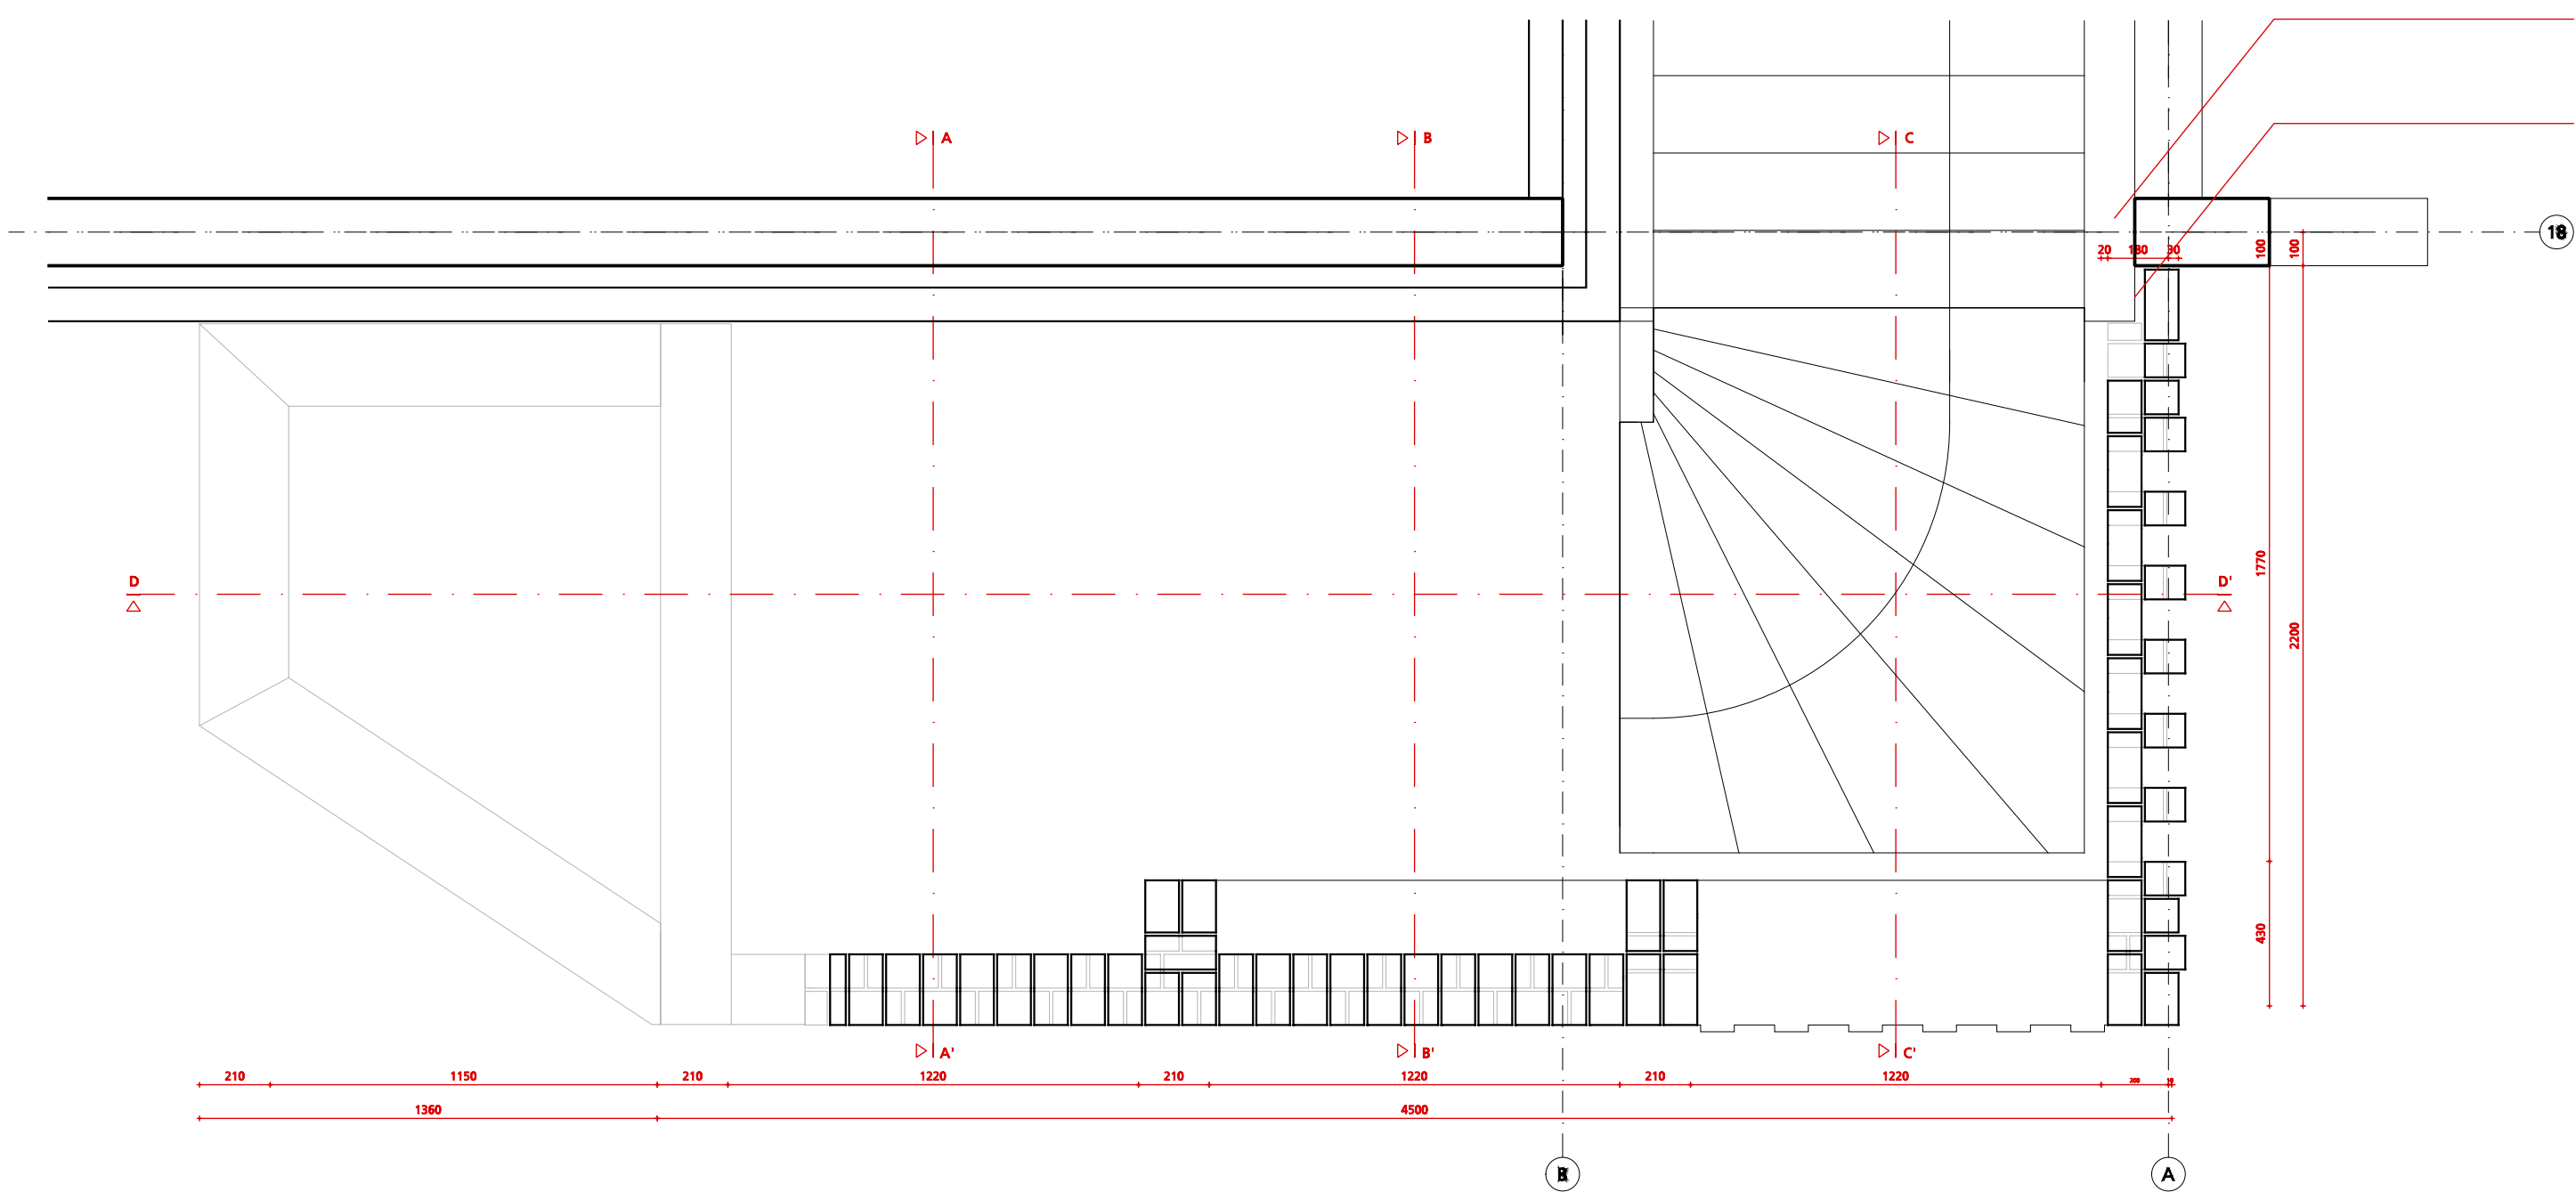

H03 - middedeel - open verband

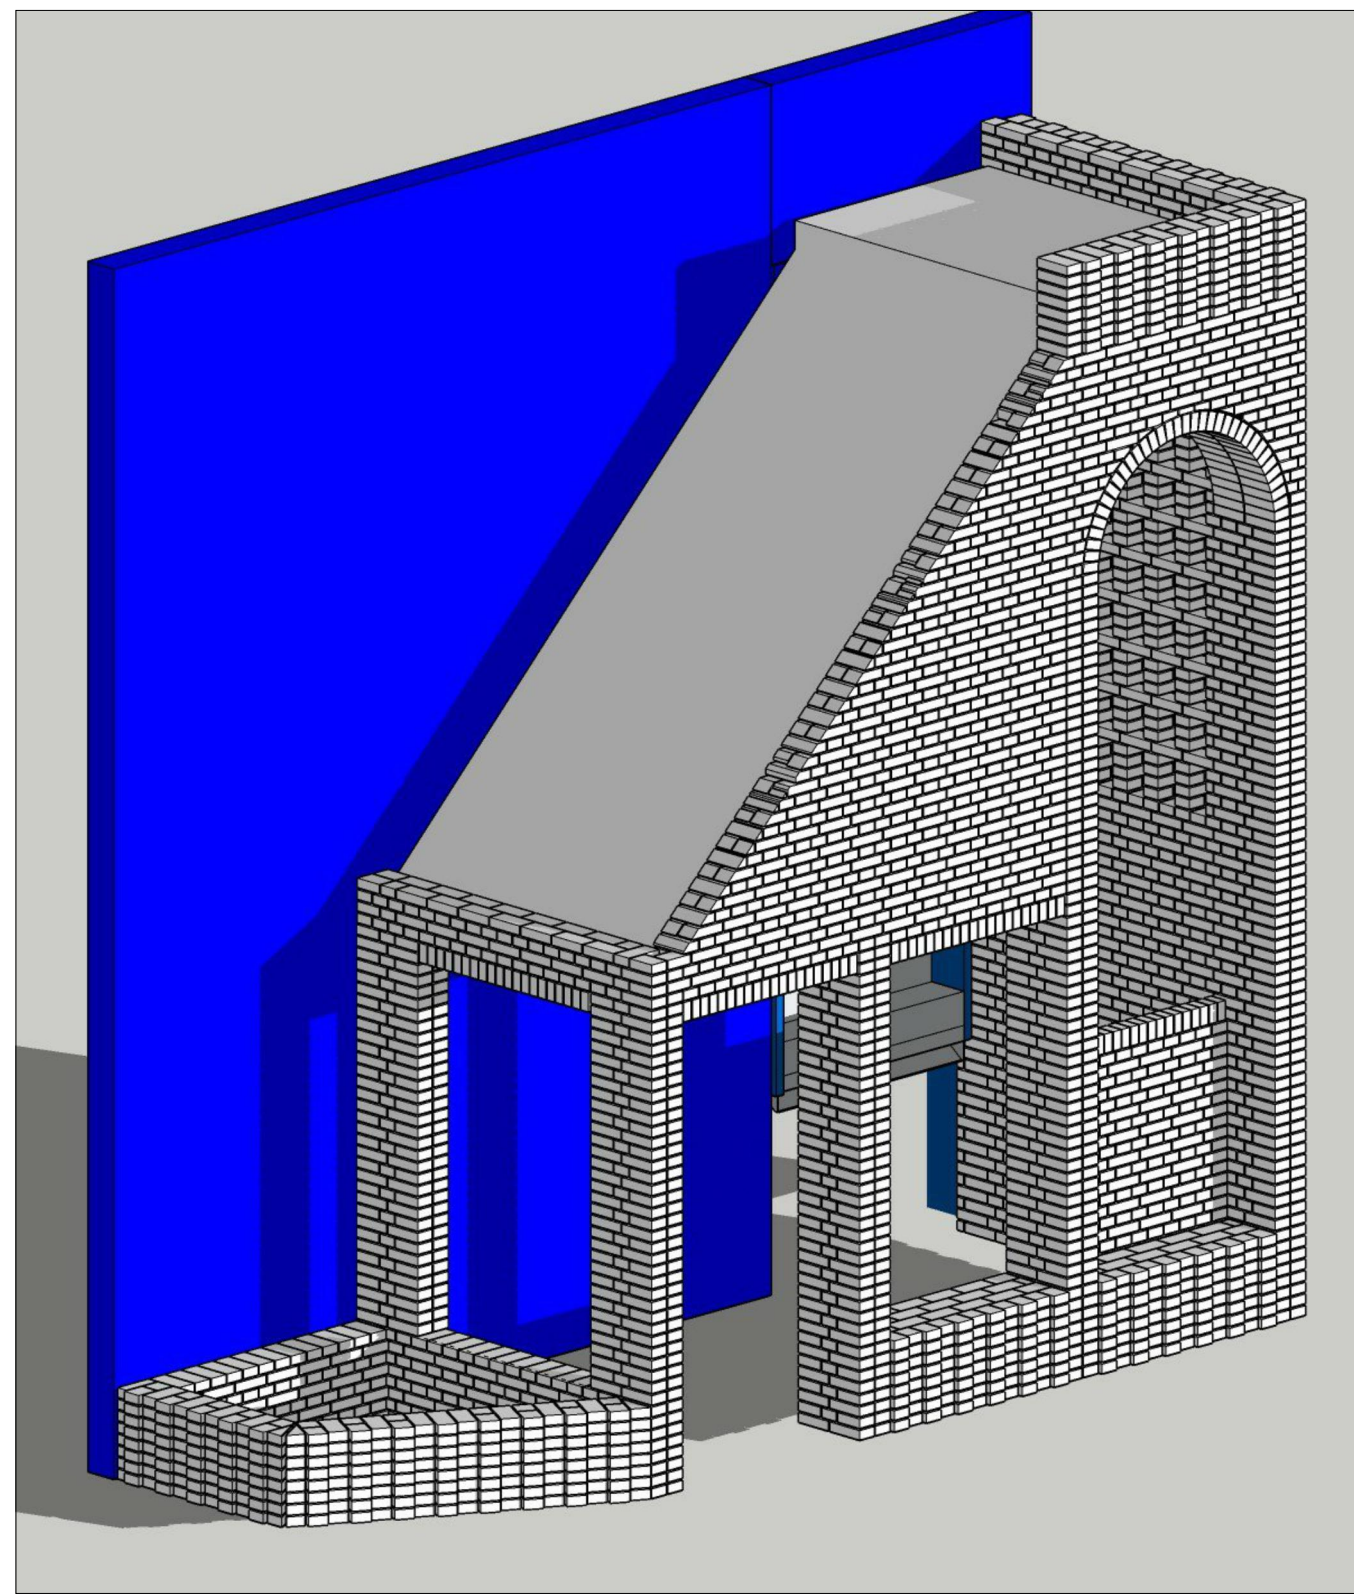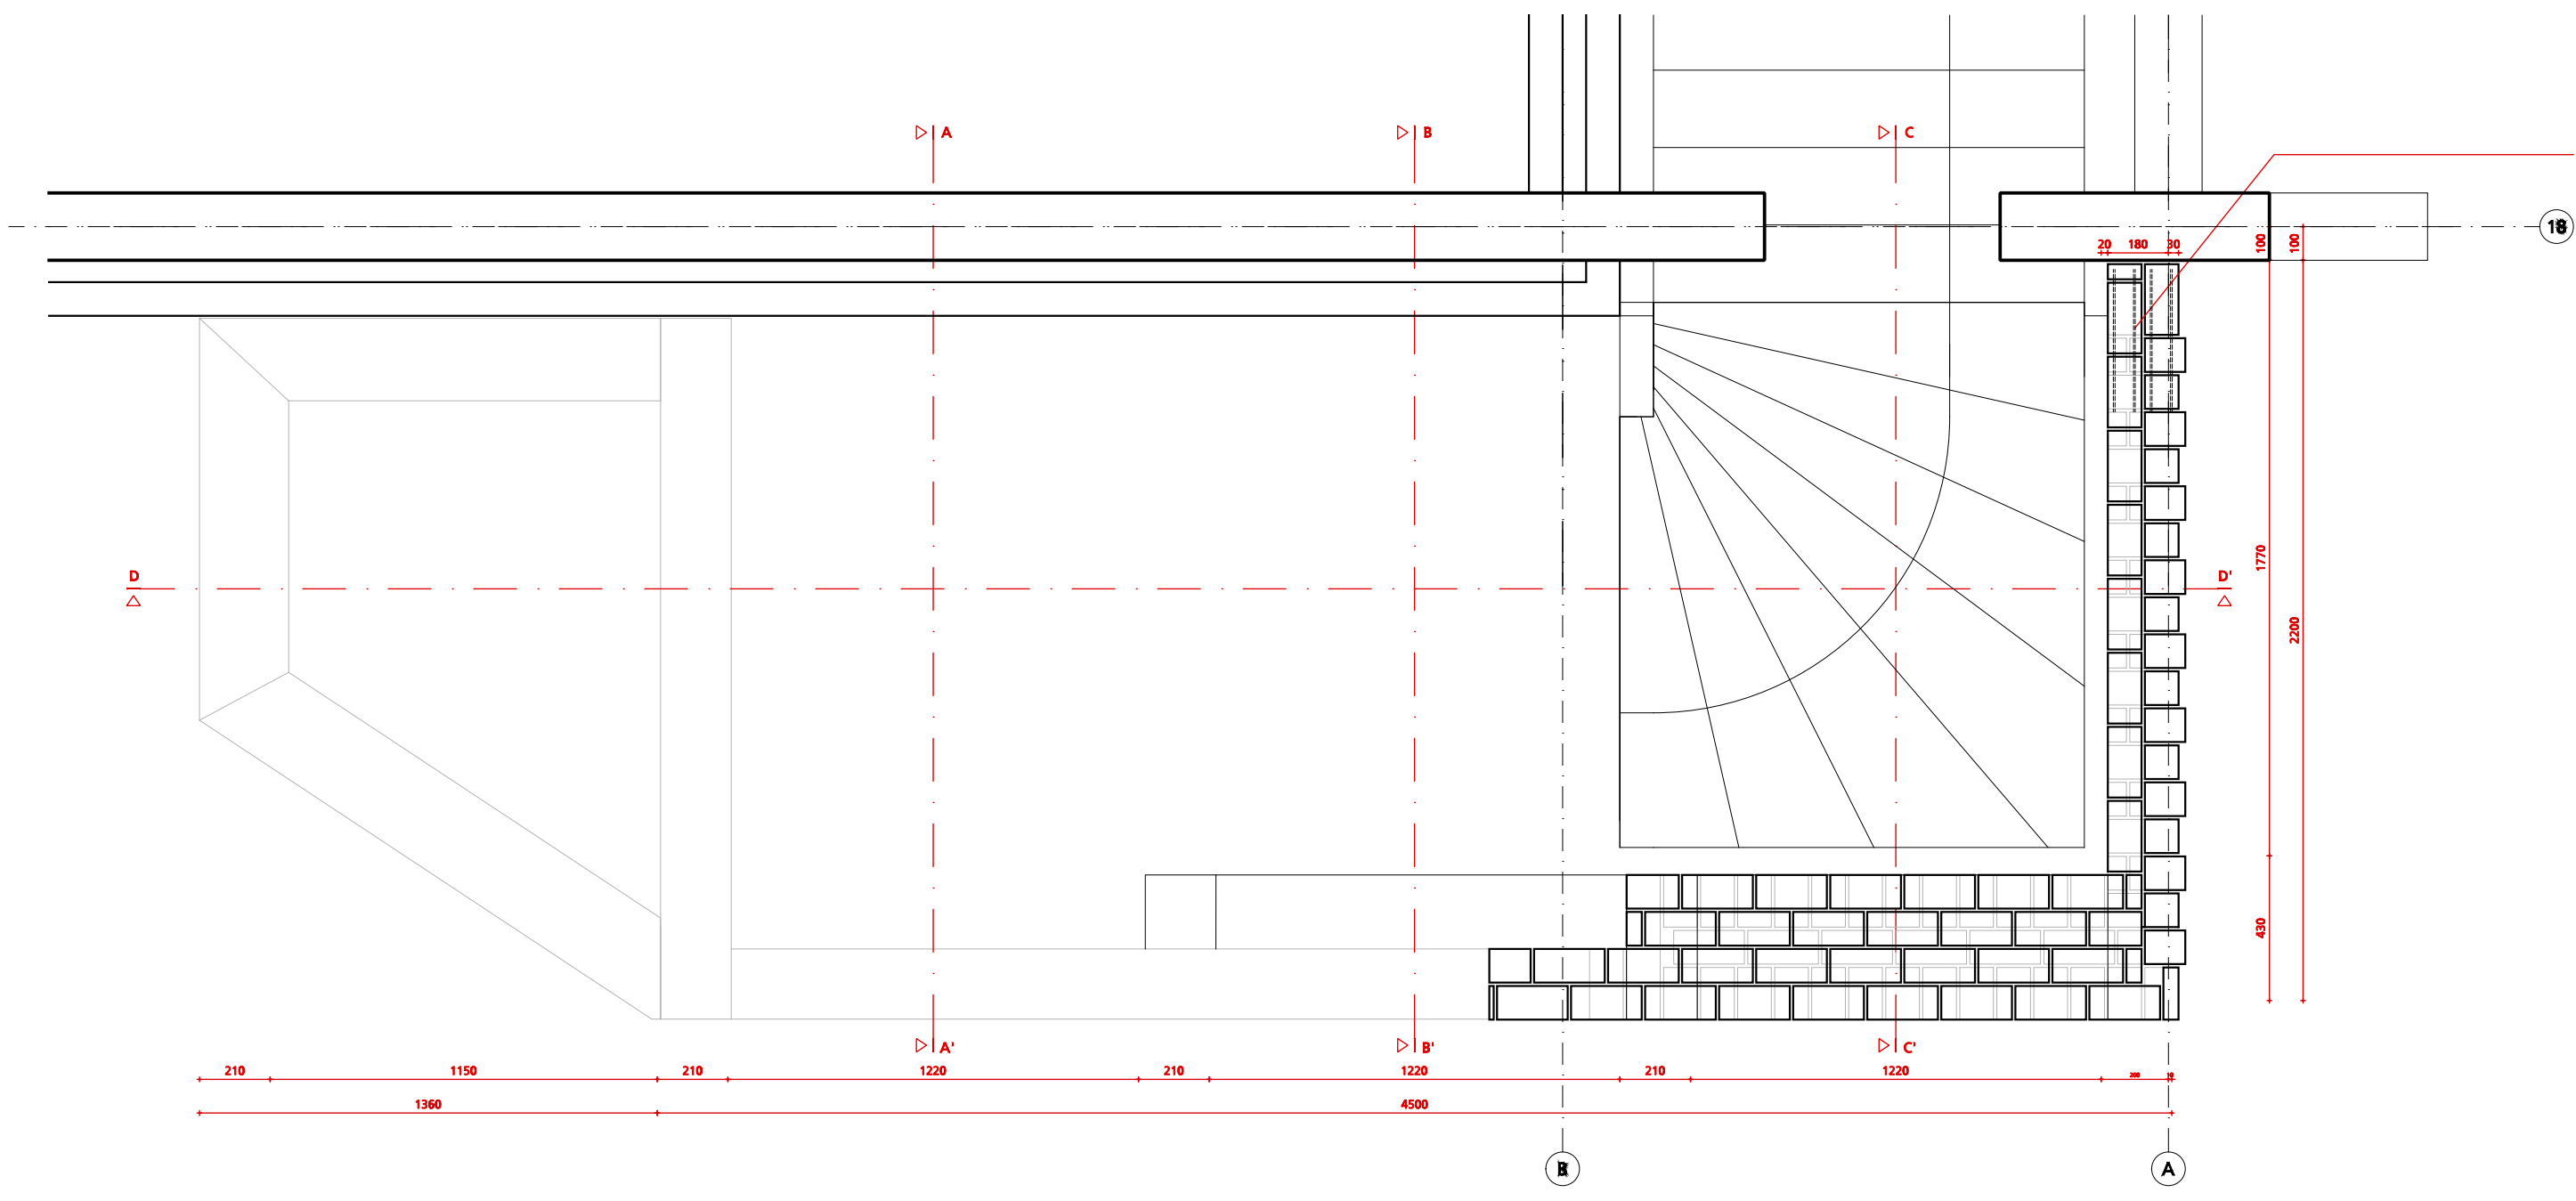

H04

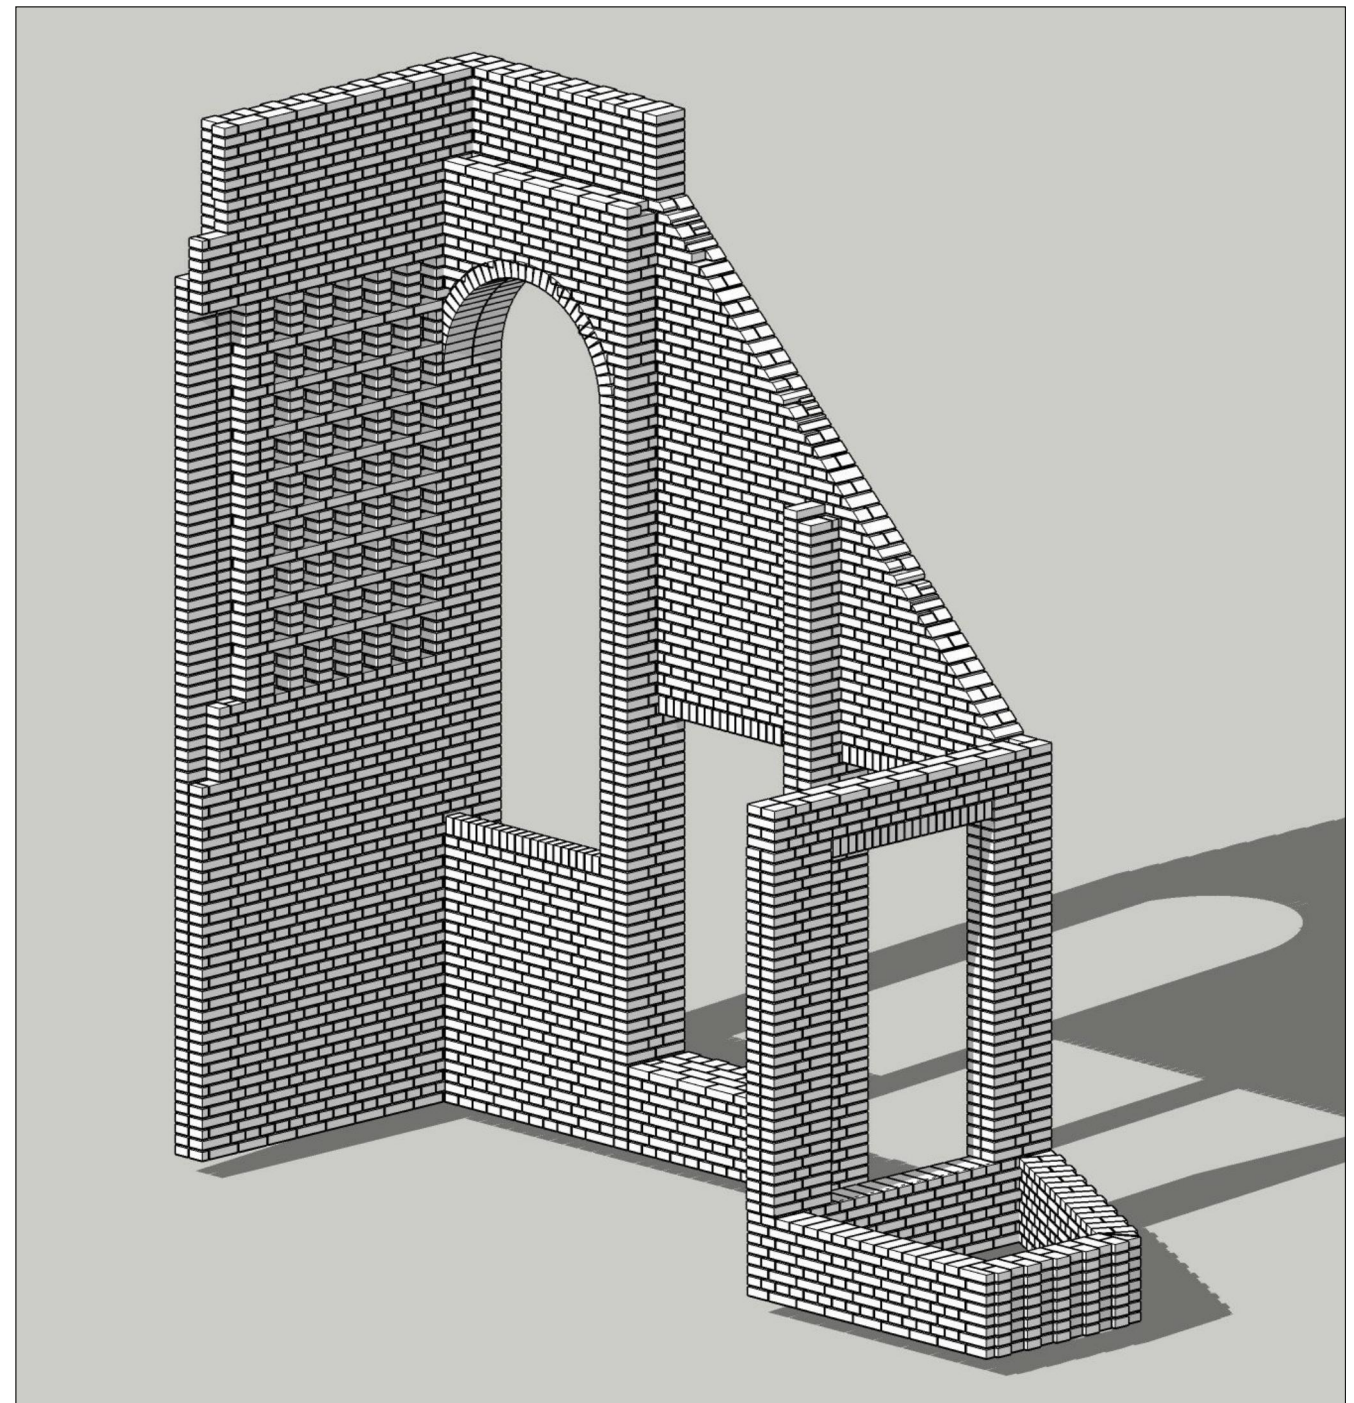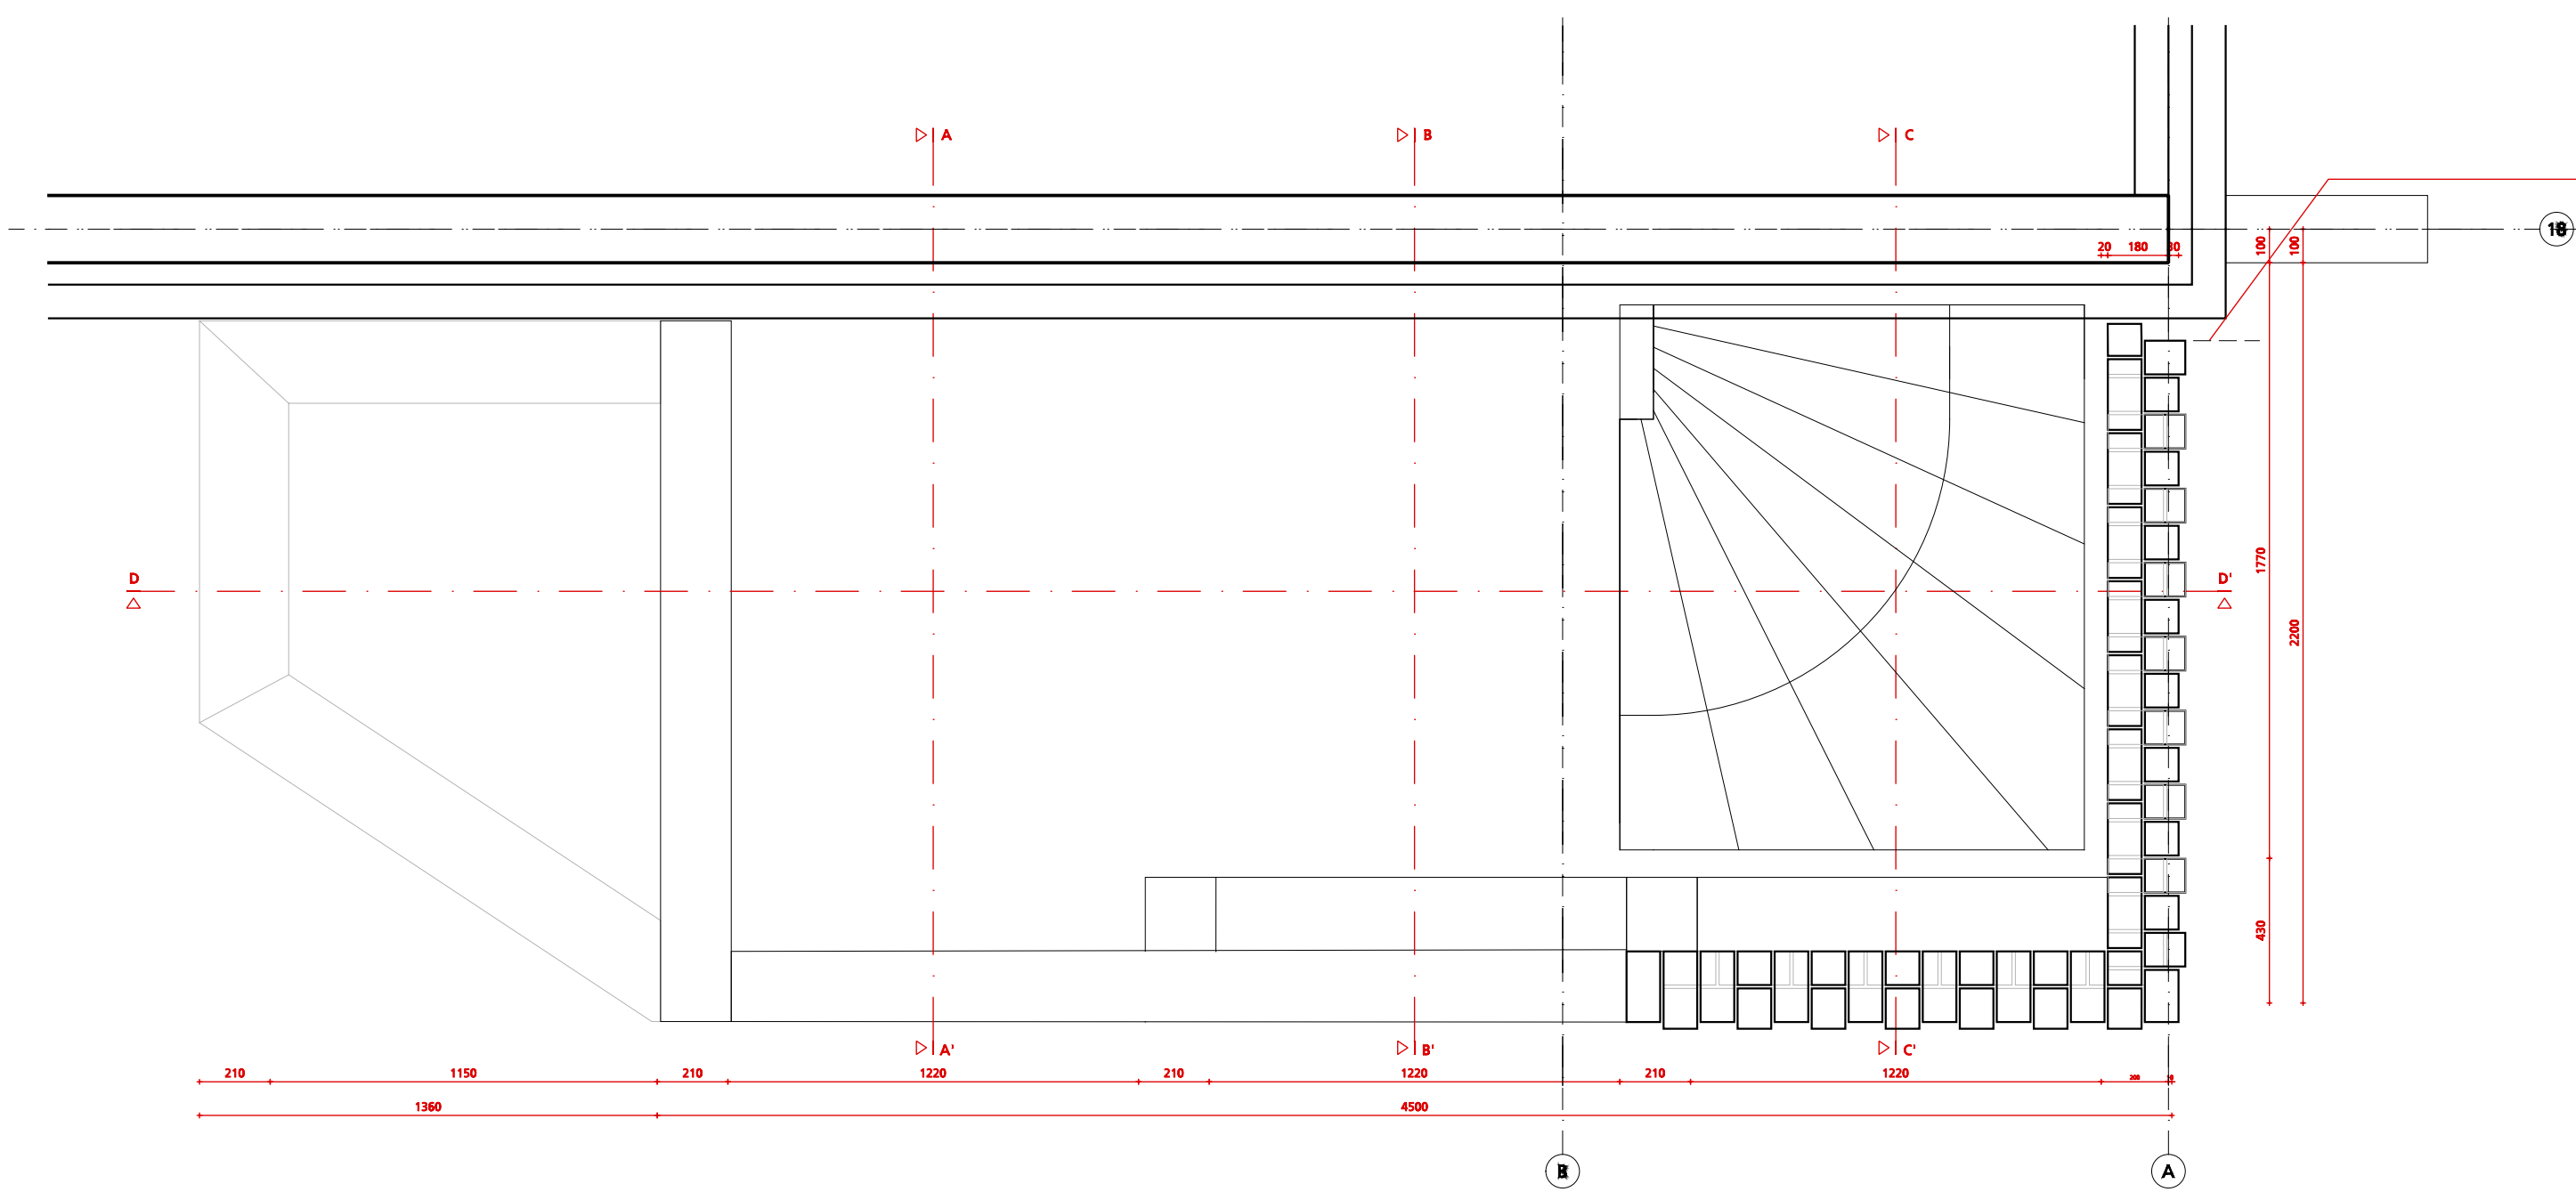

H05 - Beëindiging