




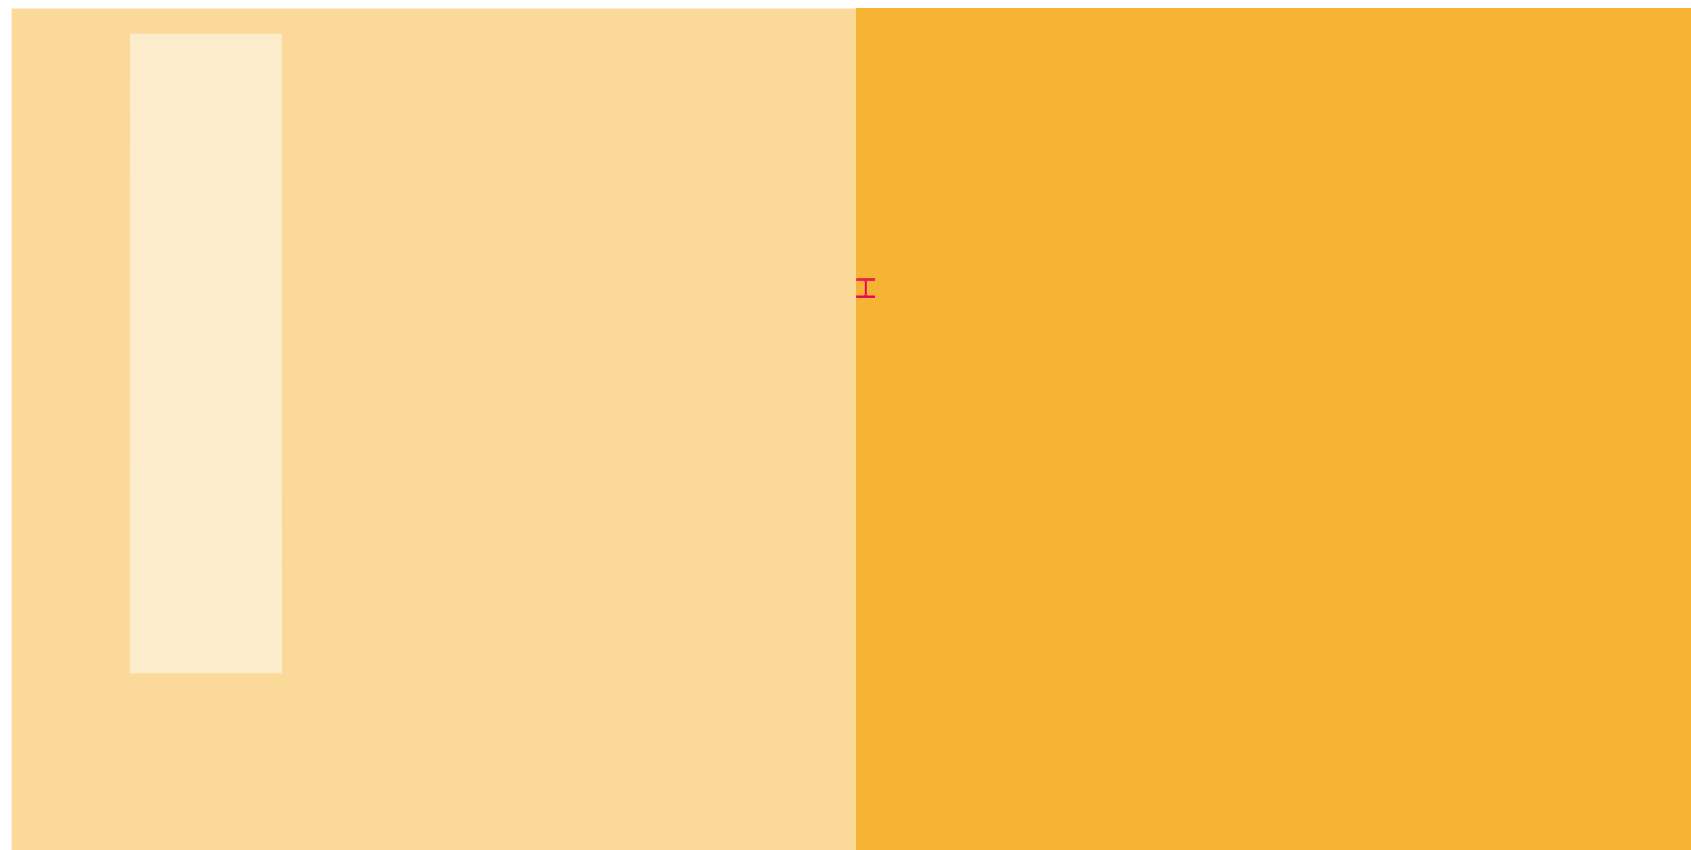

1 5

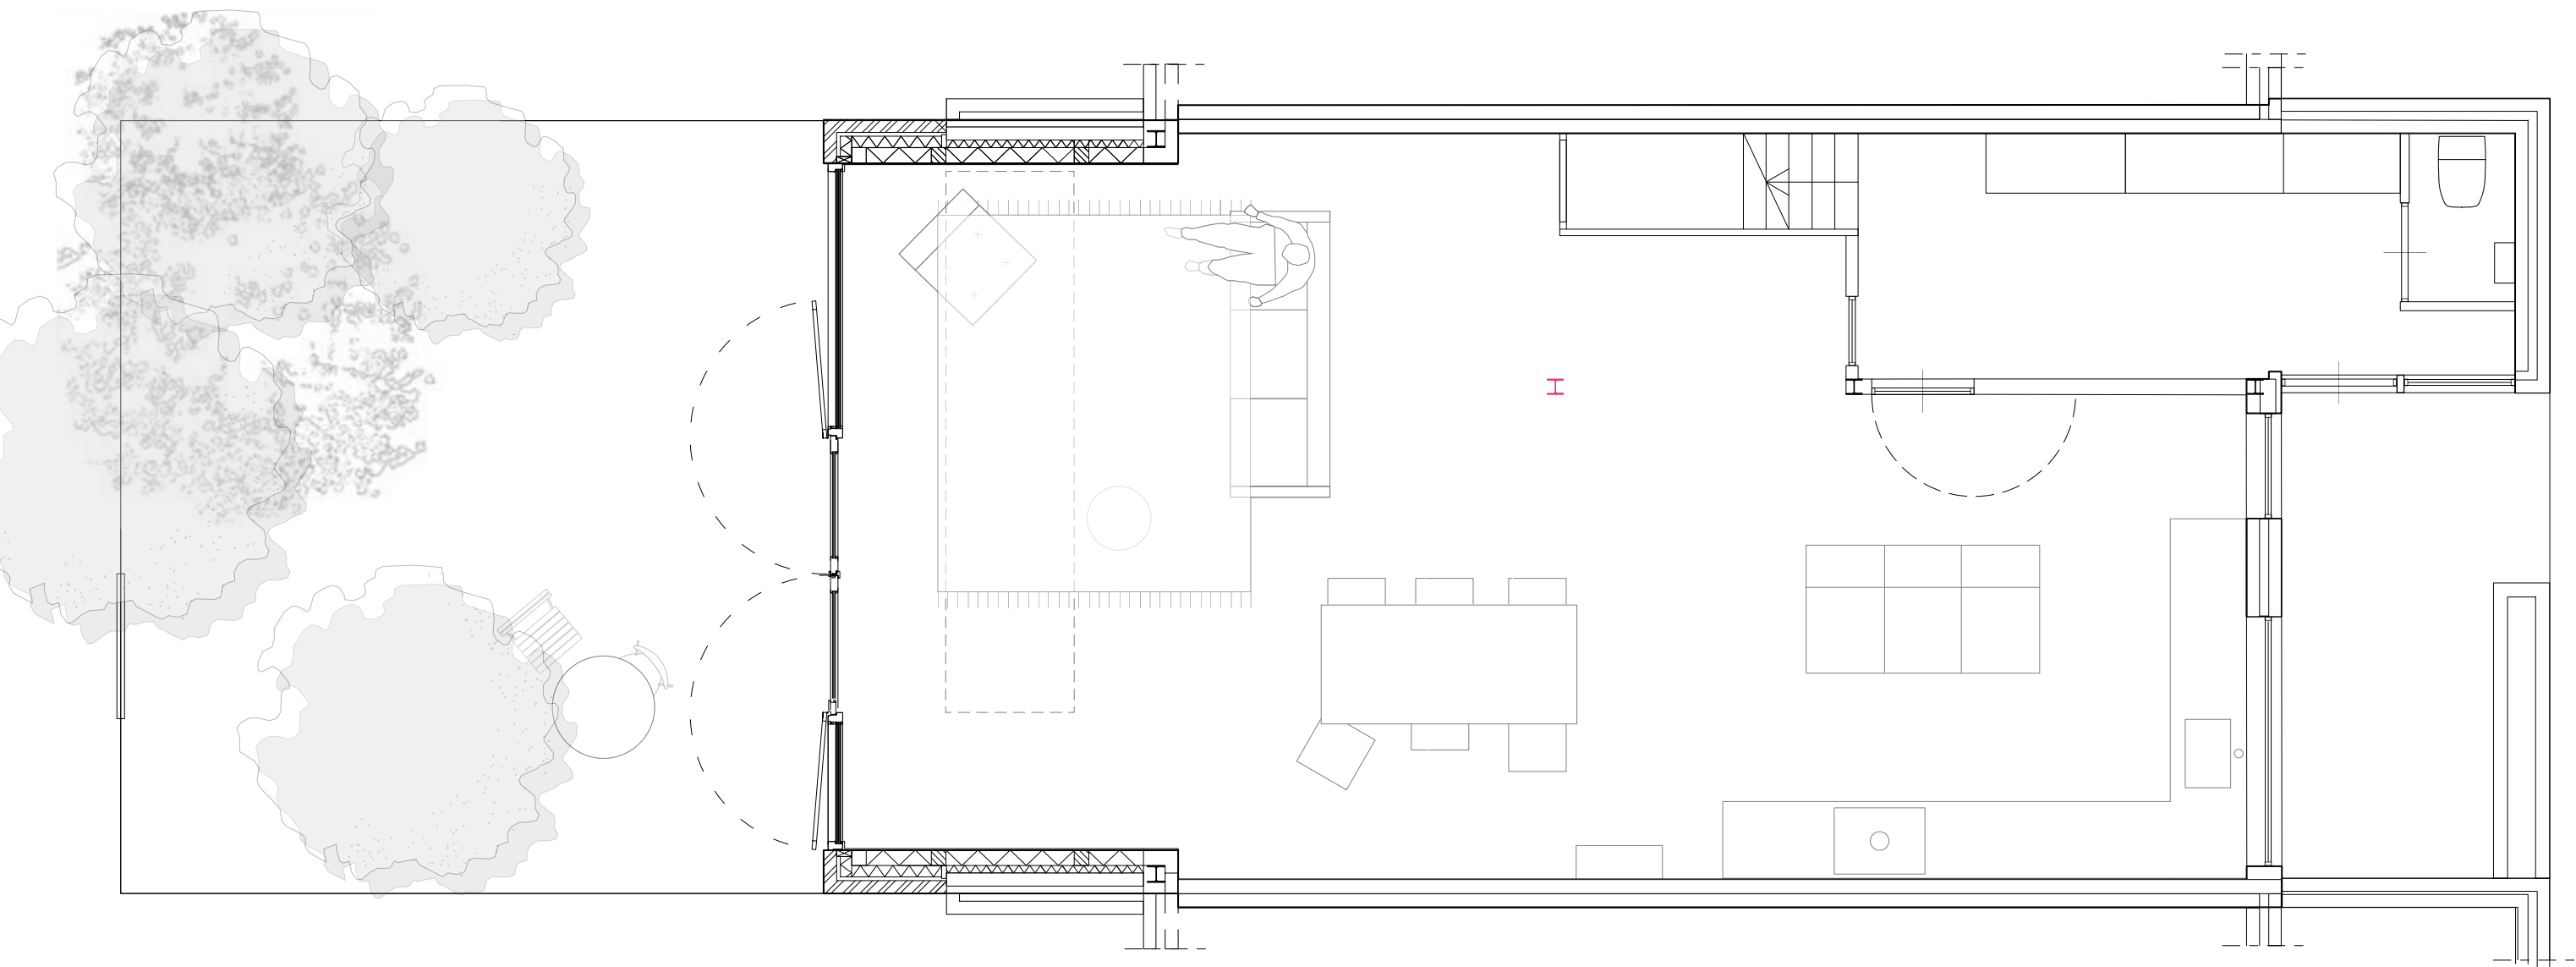

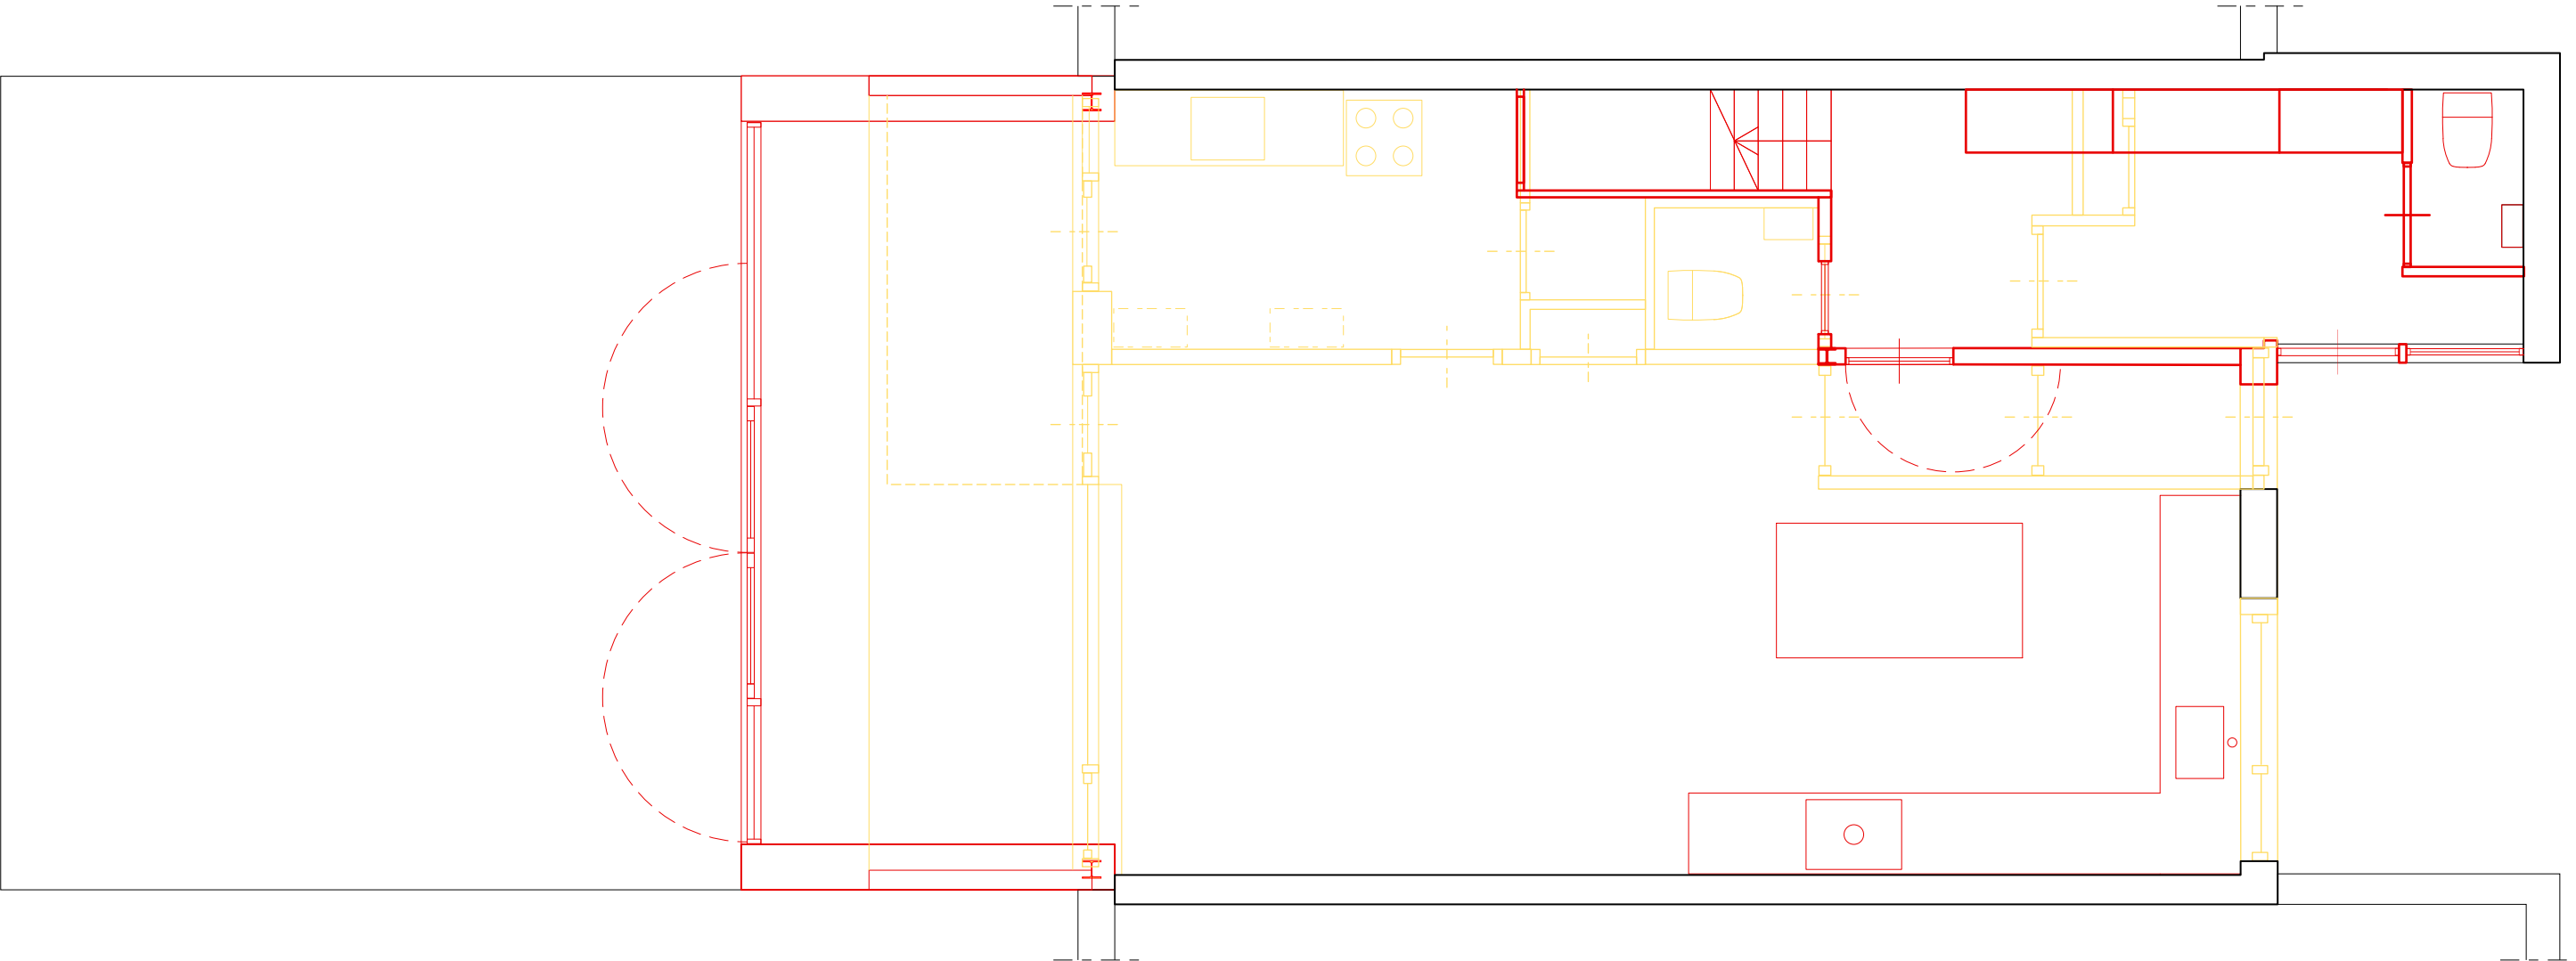

- Bestaand
- Afbraak
- Nieuwbouw



