




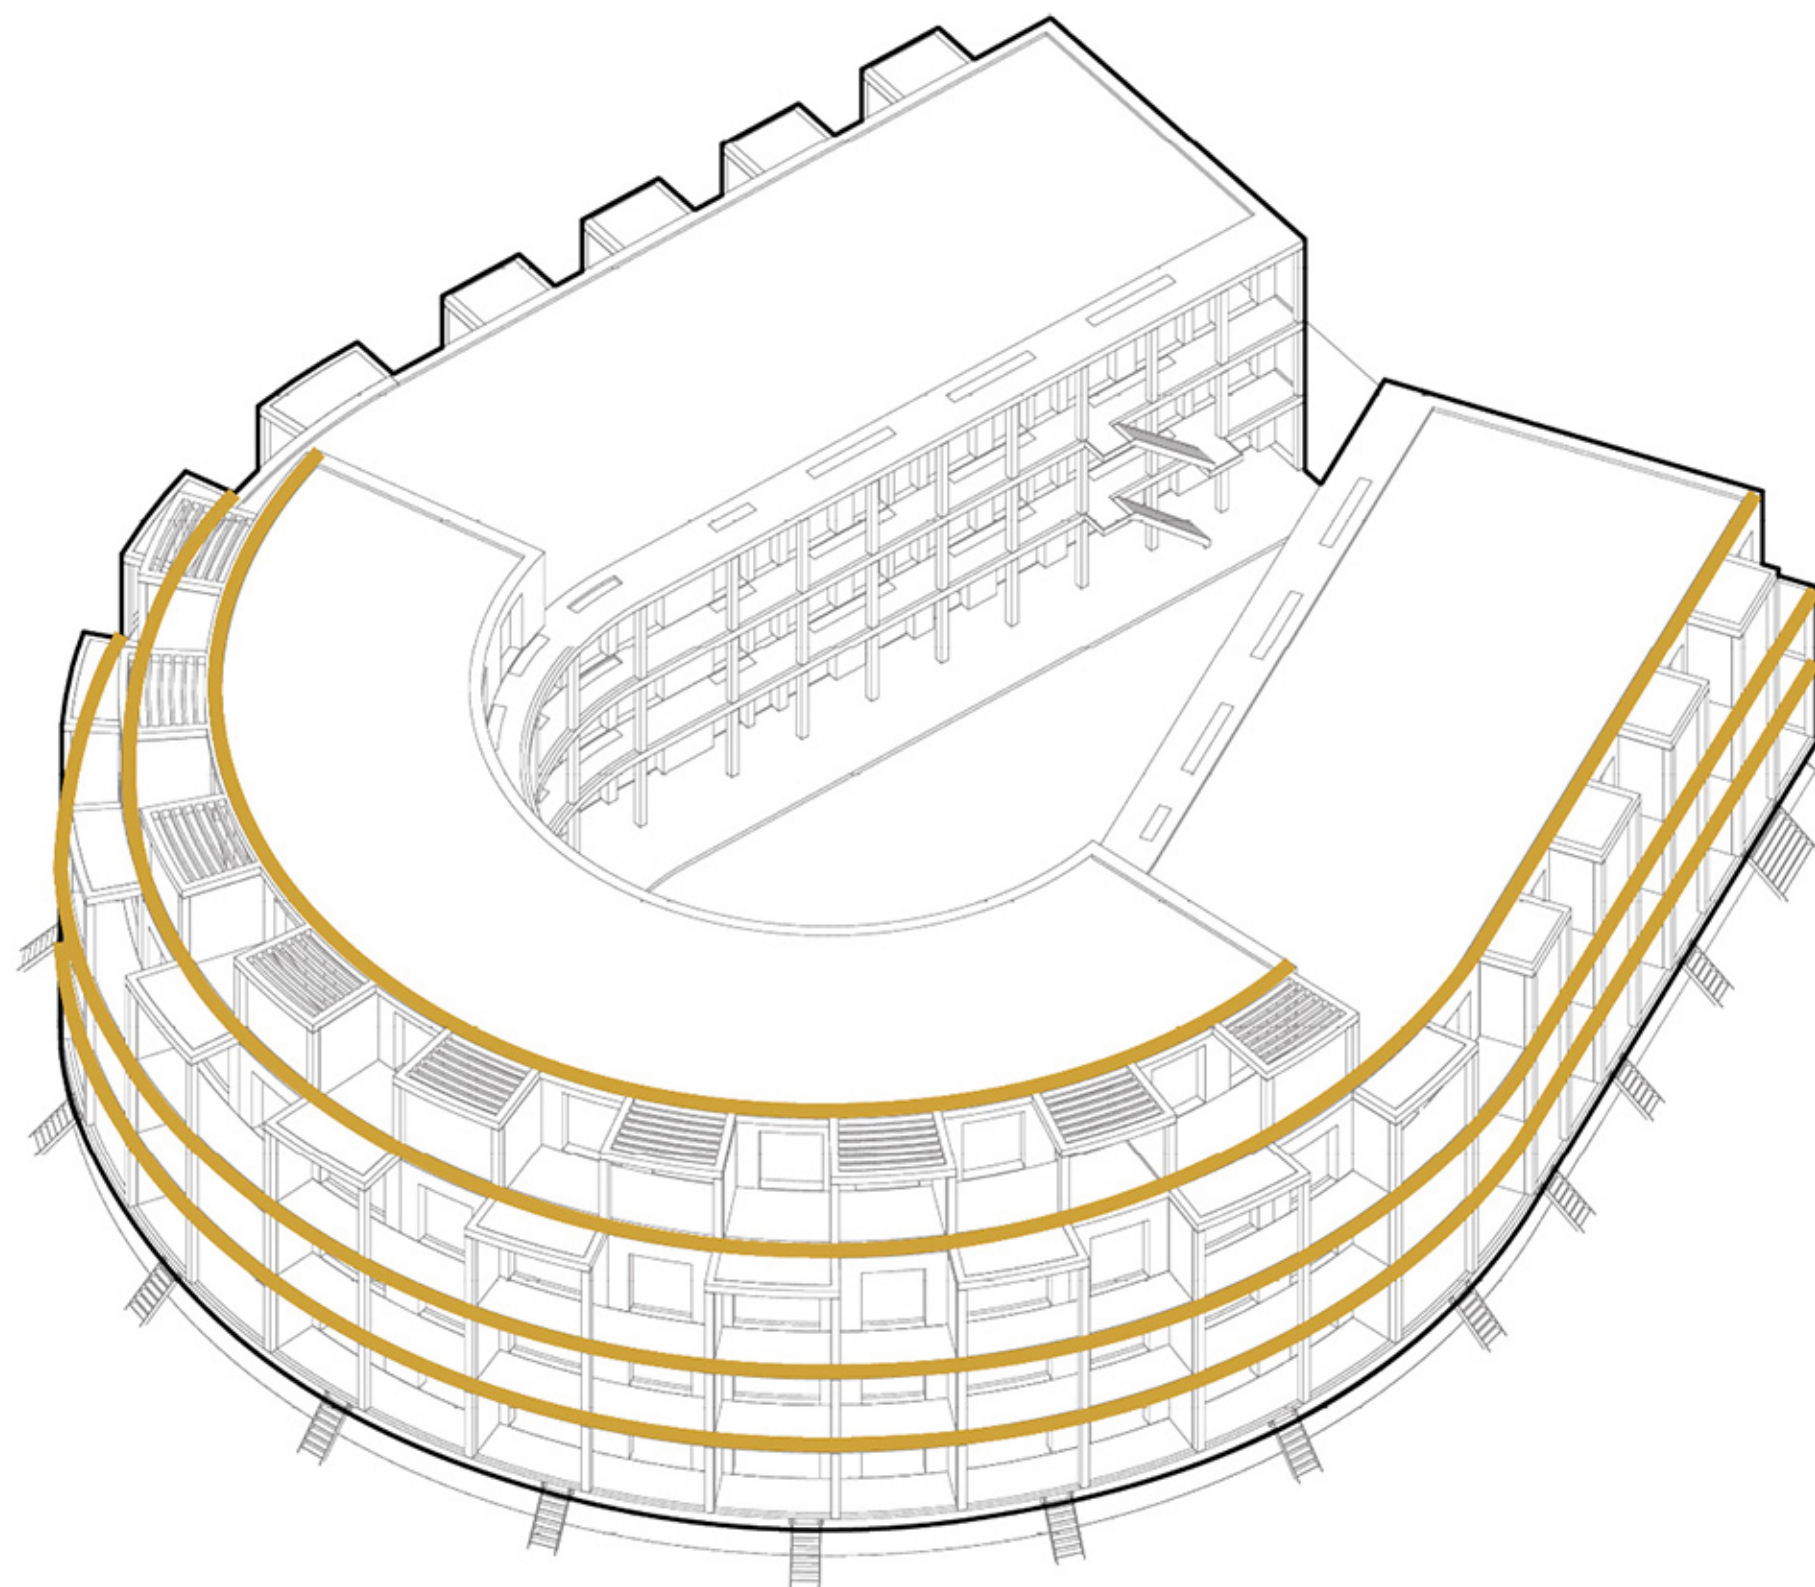


Horizontale lijnen van omliggende gebouwen als basis

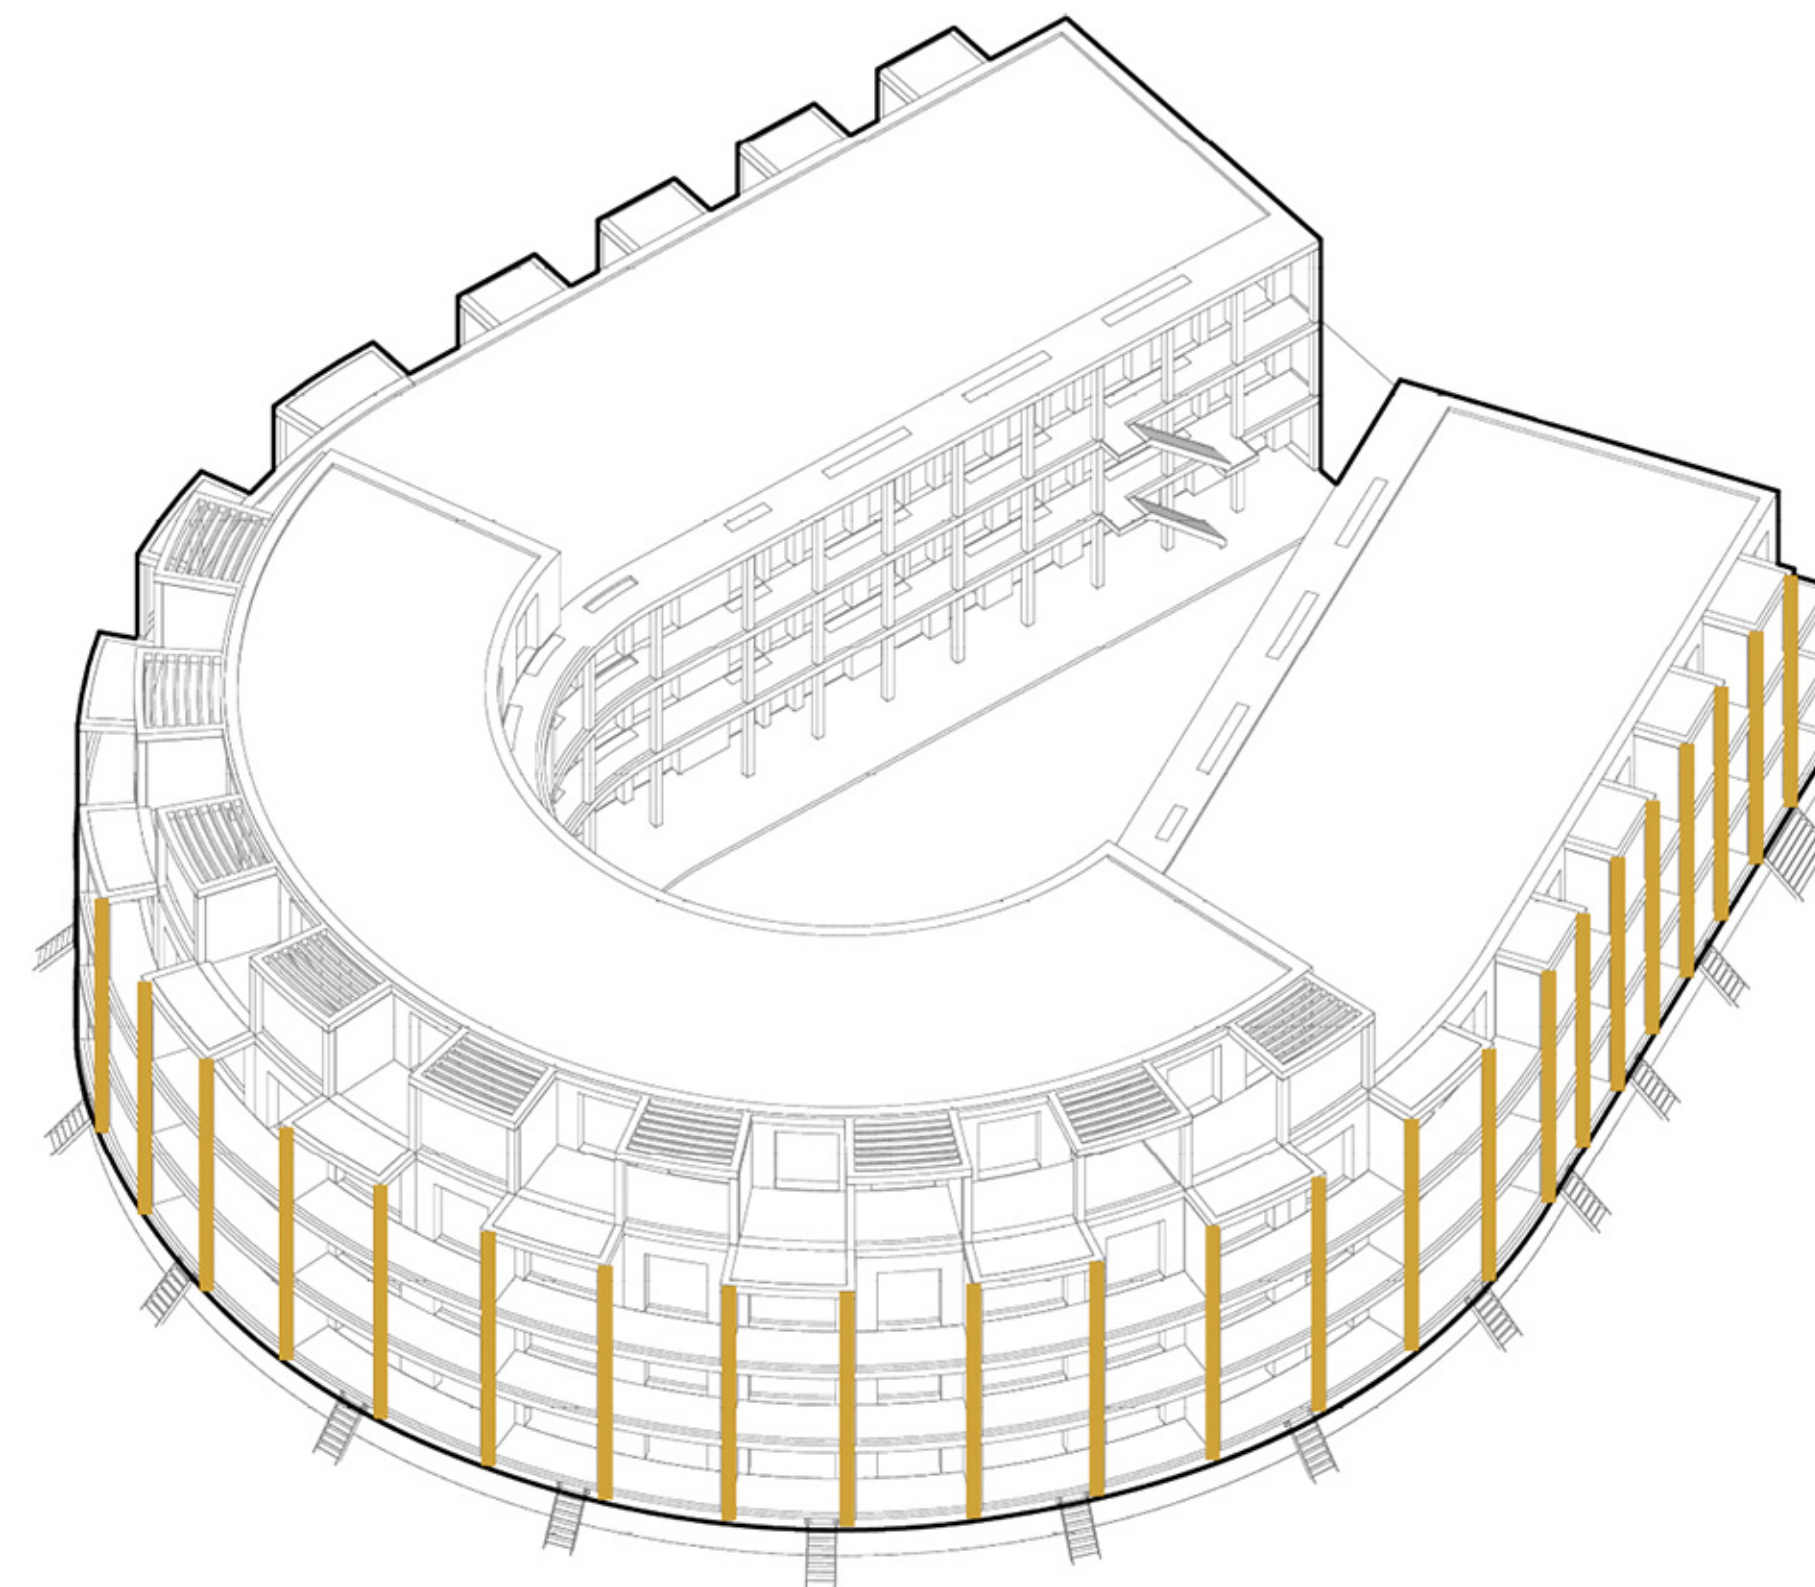

Verticale lijnen voor aansluiting op schaal omgeving

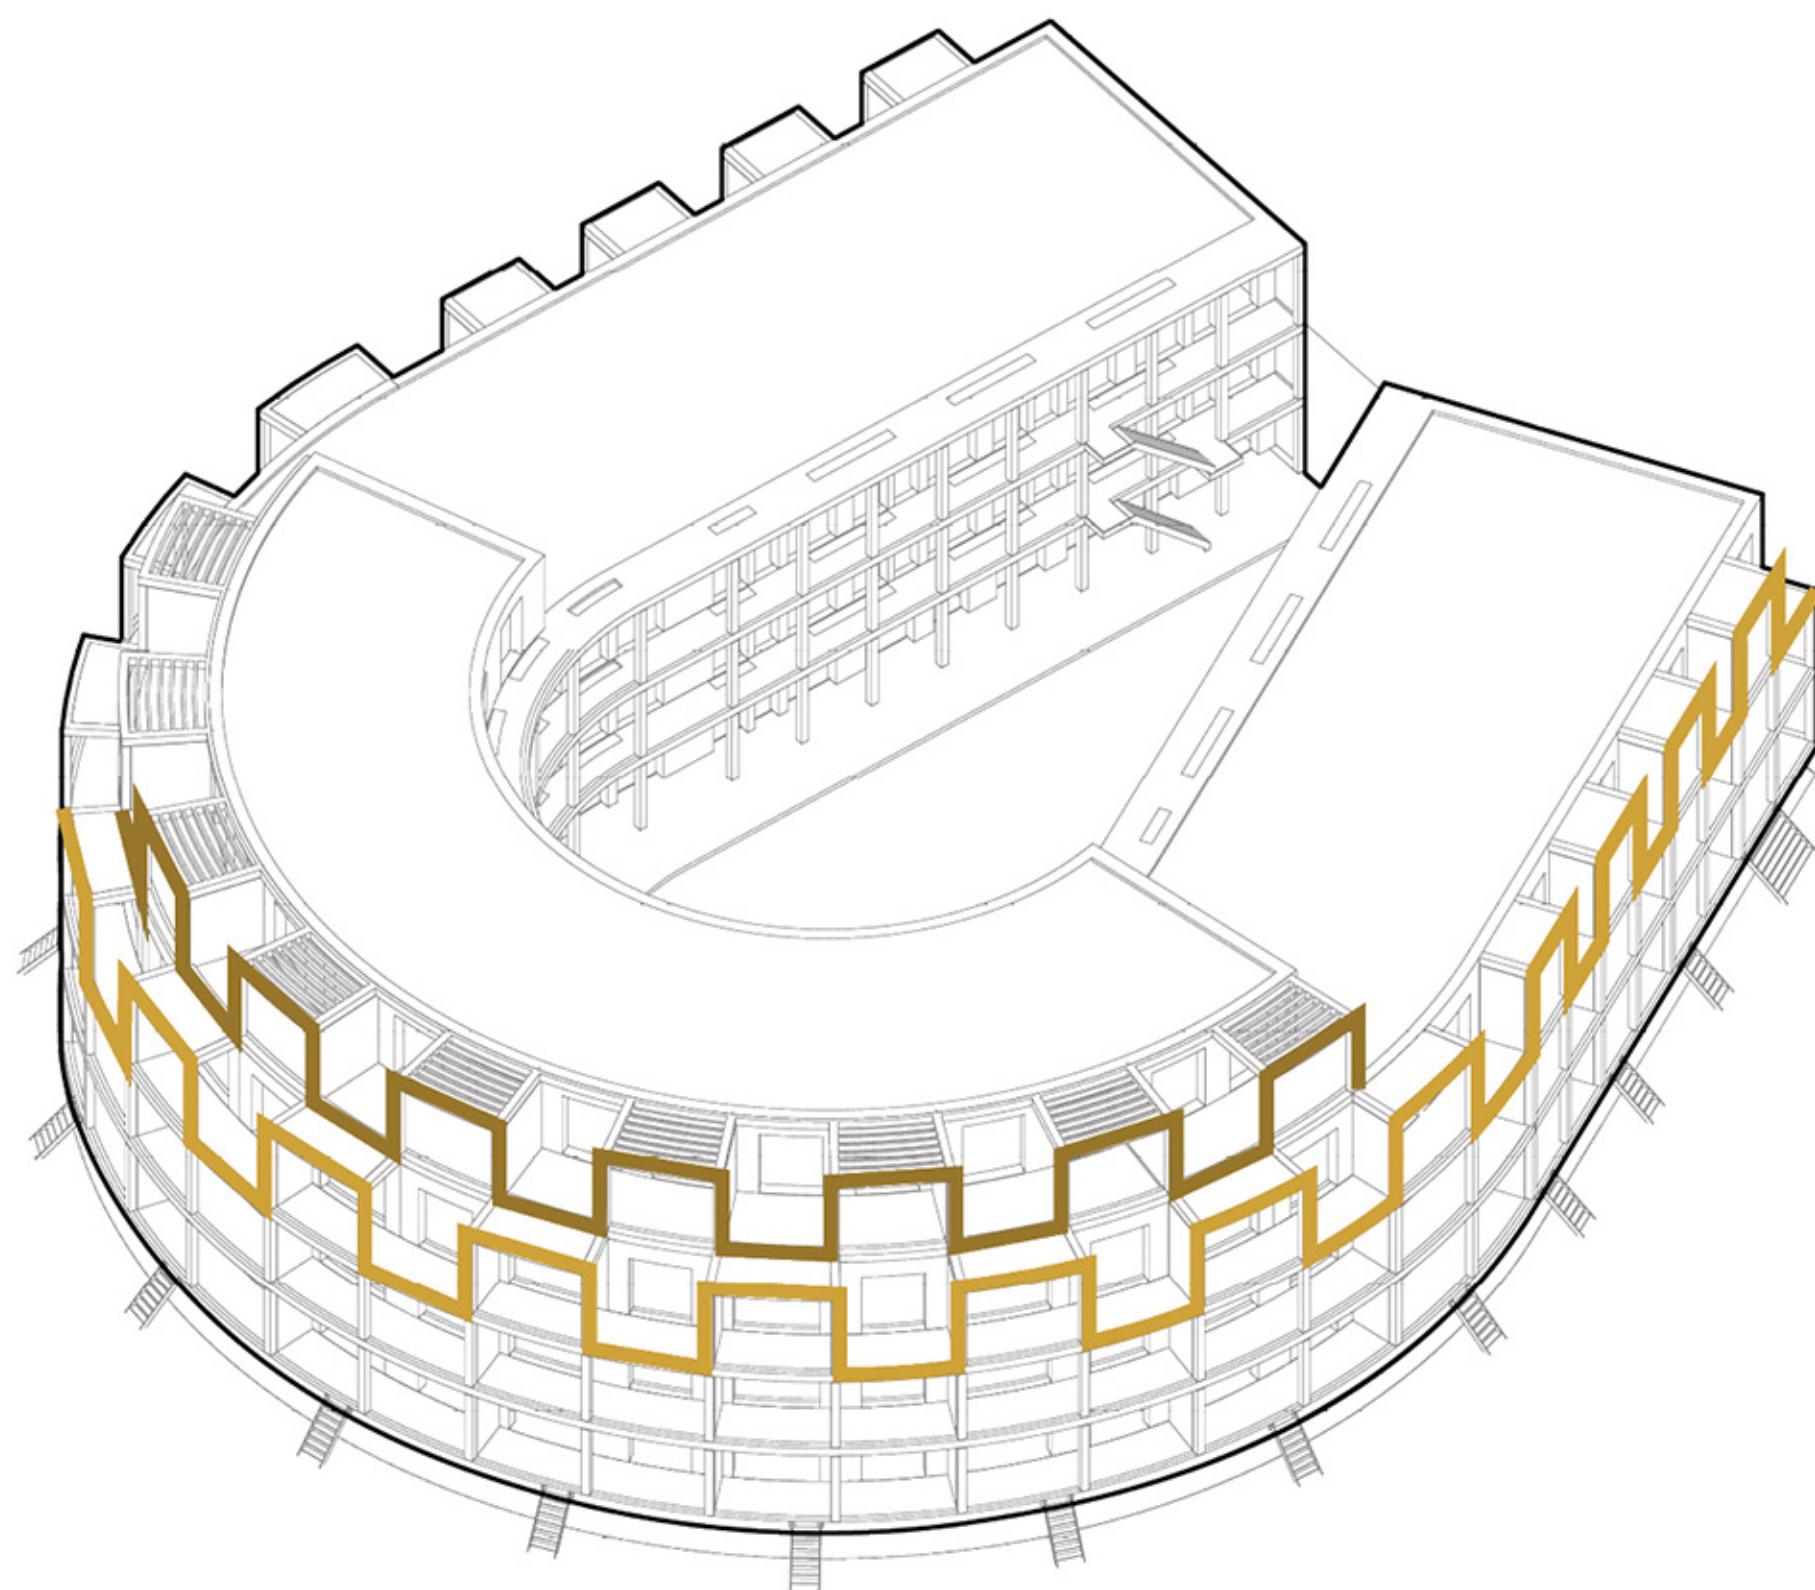

Pergolaconstructie voor subtiel accent

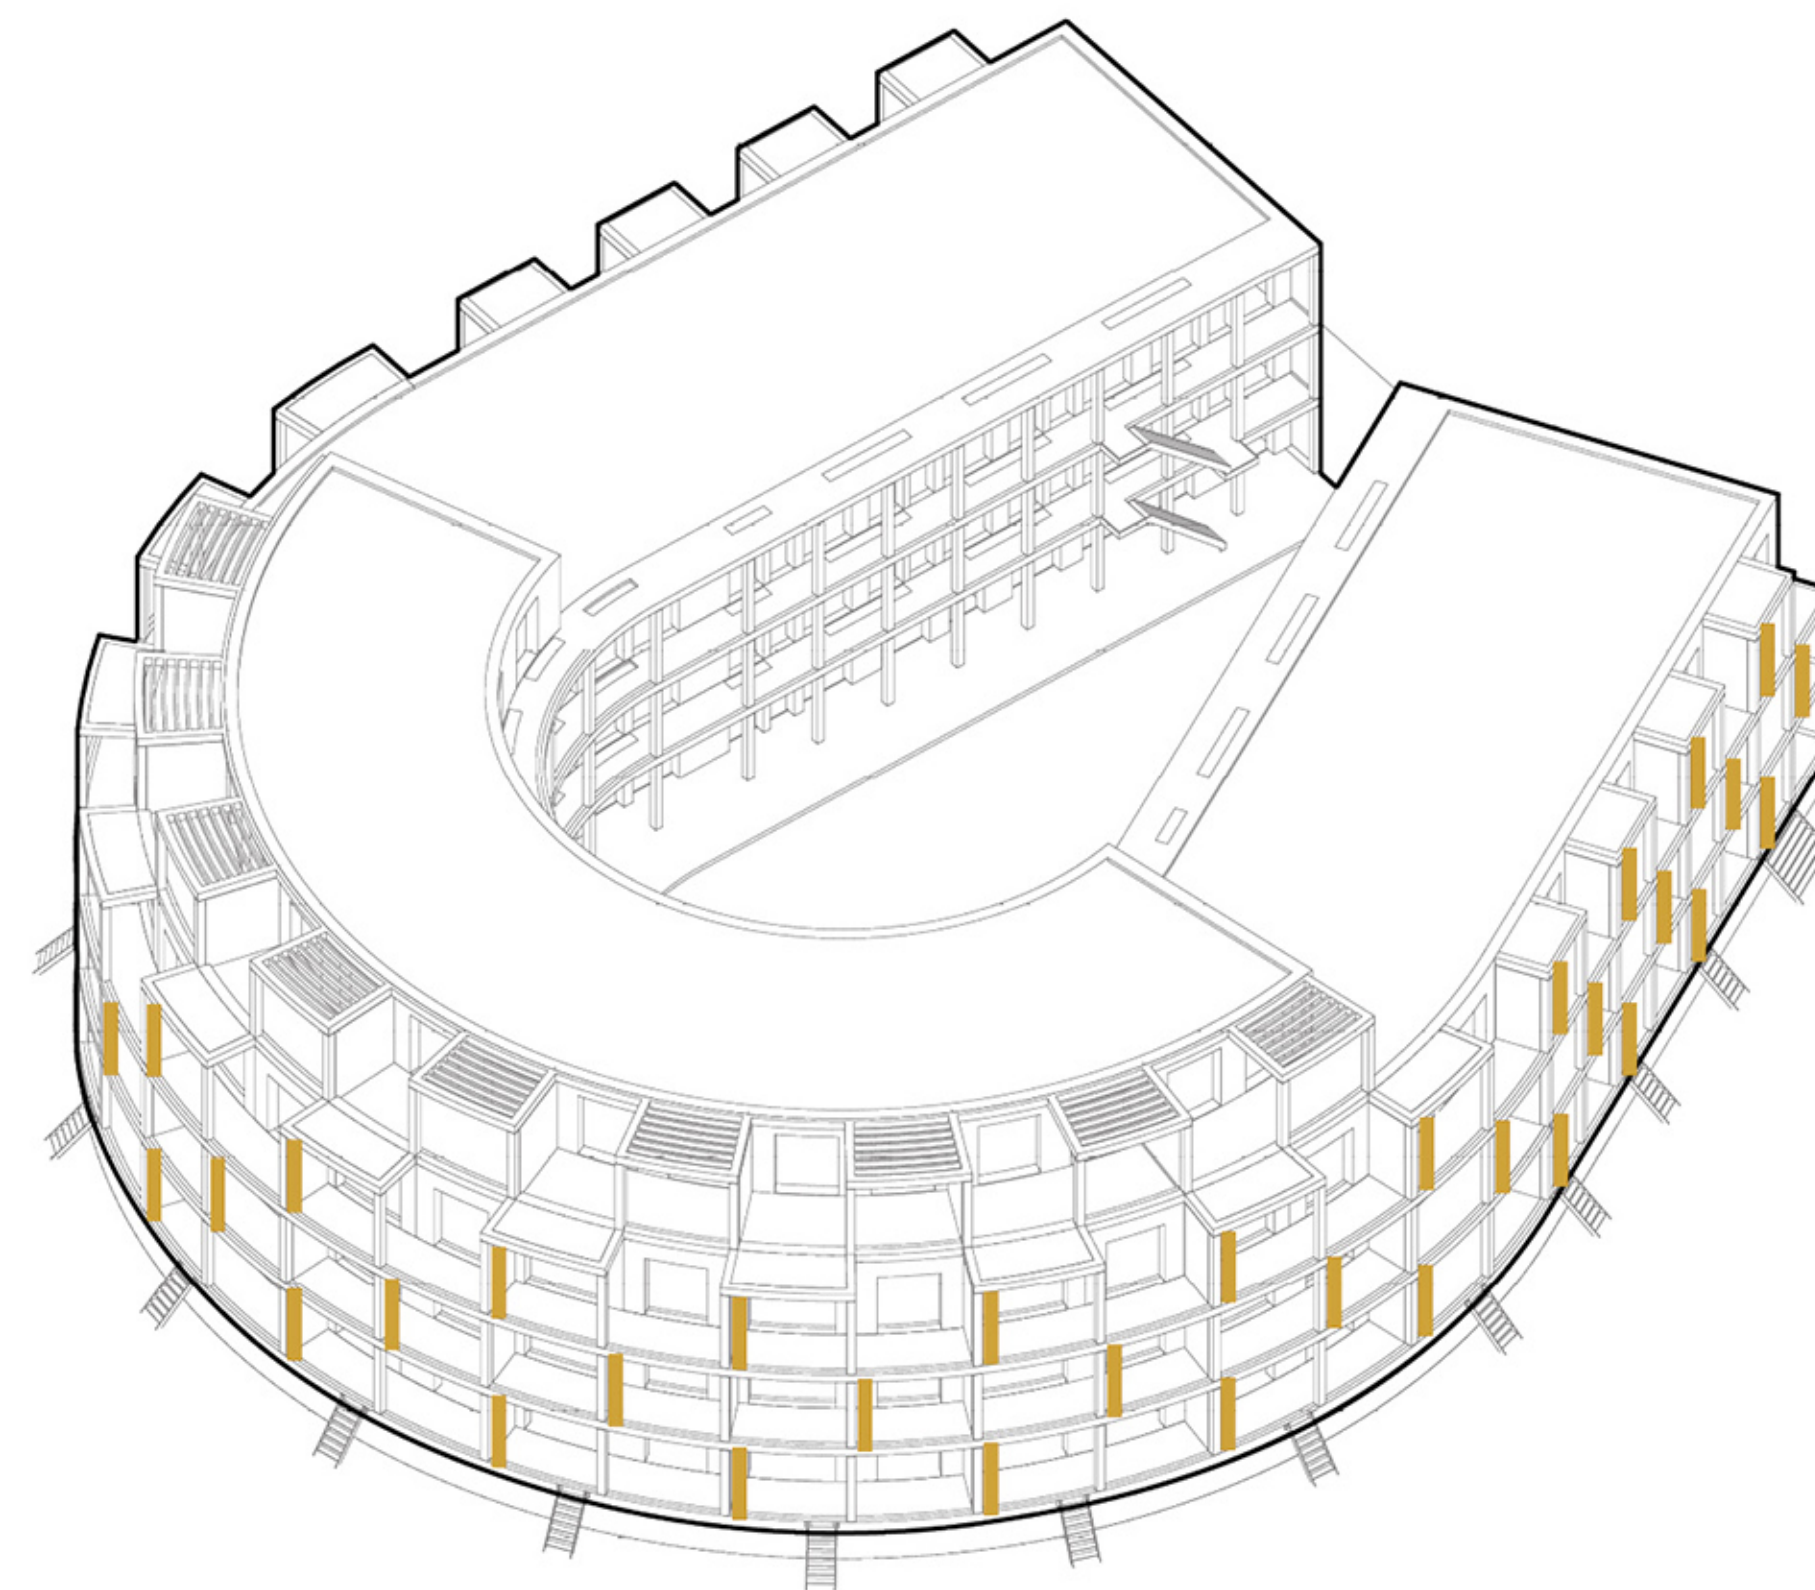

Speelse vlakken voor privacy en afstand