


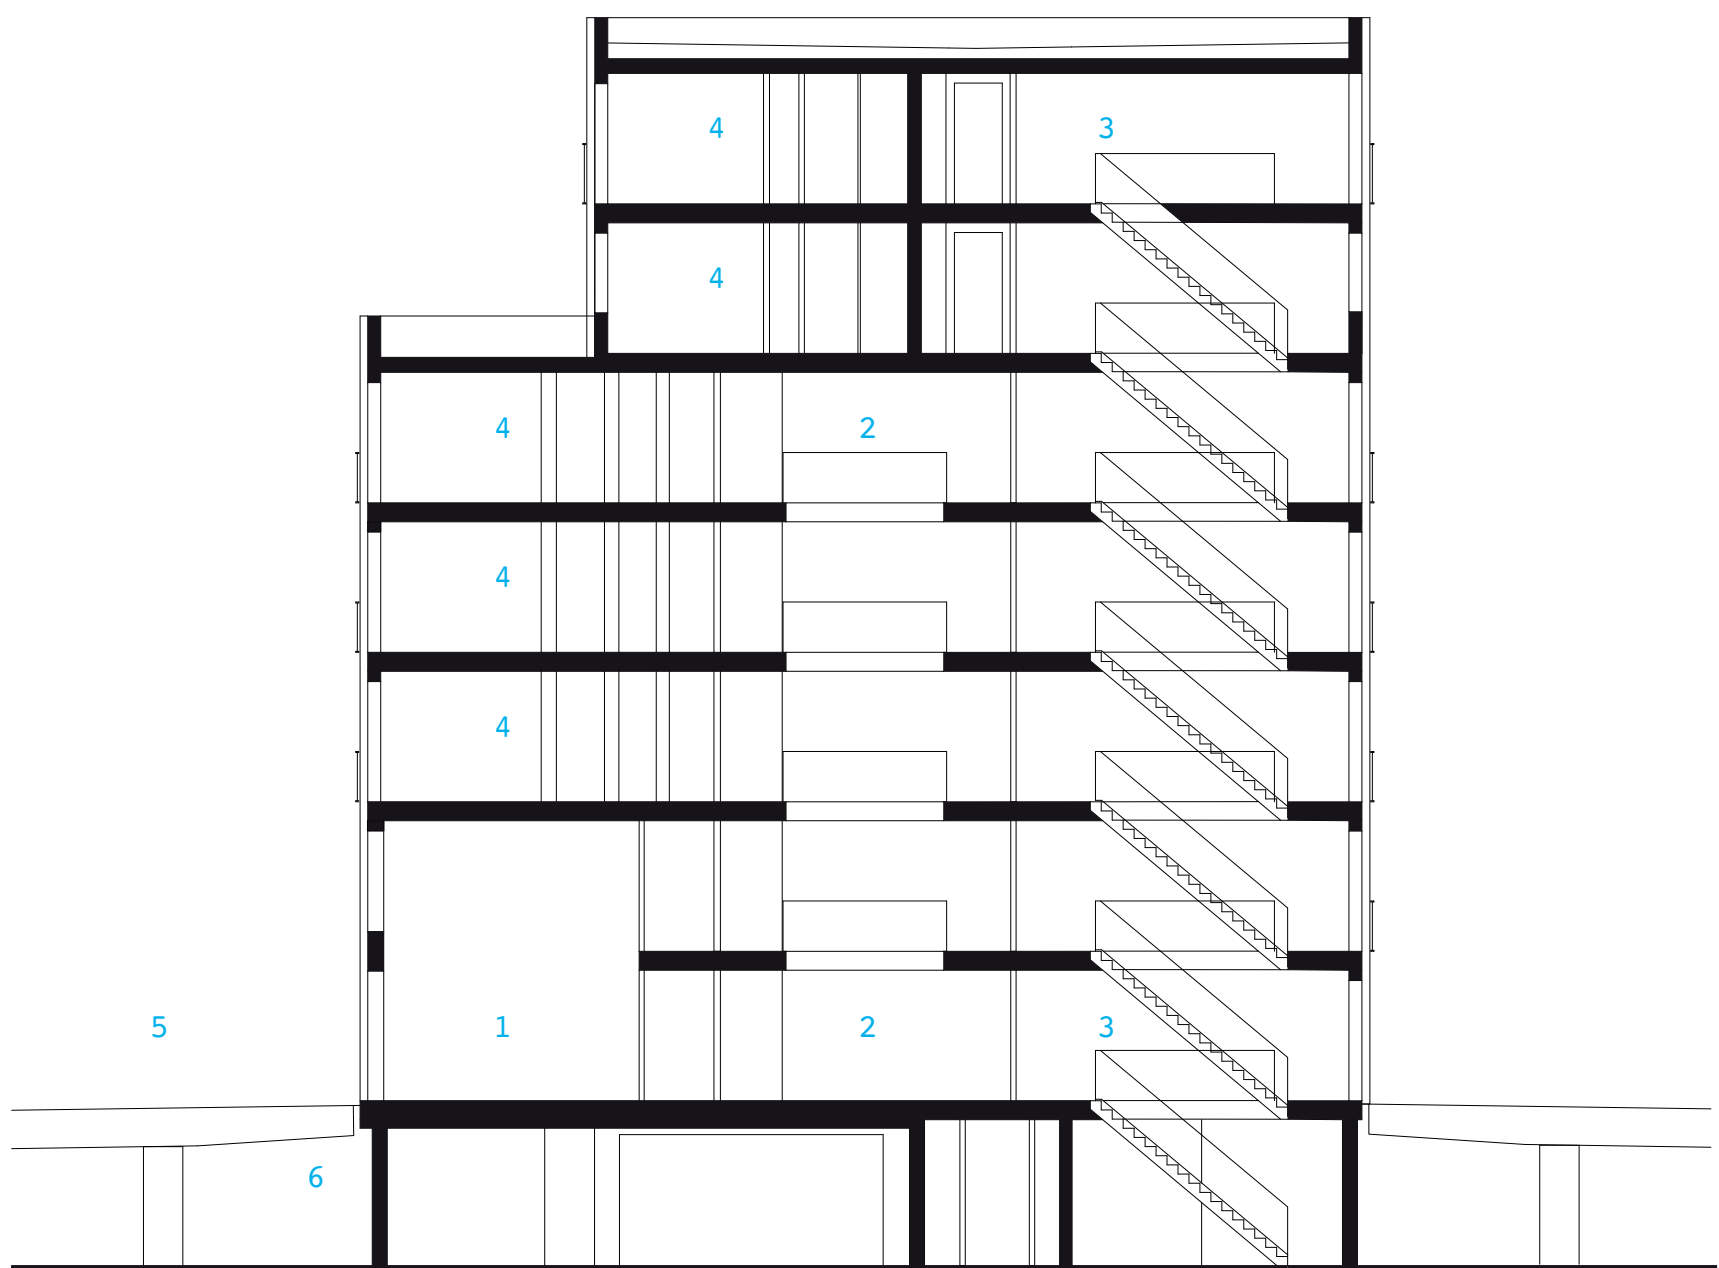

Dwarsdoorsnede

- |                |                 |
|----------------|-----------------|
| 1 Hoofdentree  | 4 Appartement   |
| 2 Centrale hal | 5 Dek           |
| 3 Hoofdtrap    | 6 Parkeergarage |