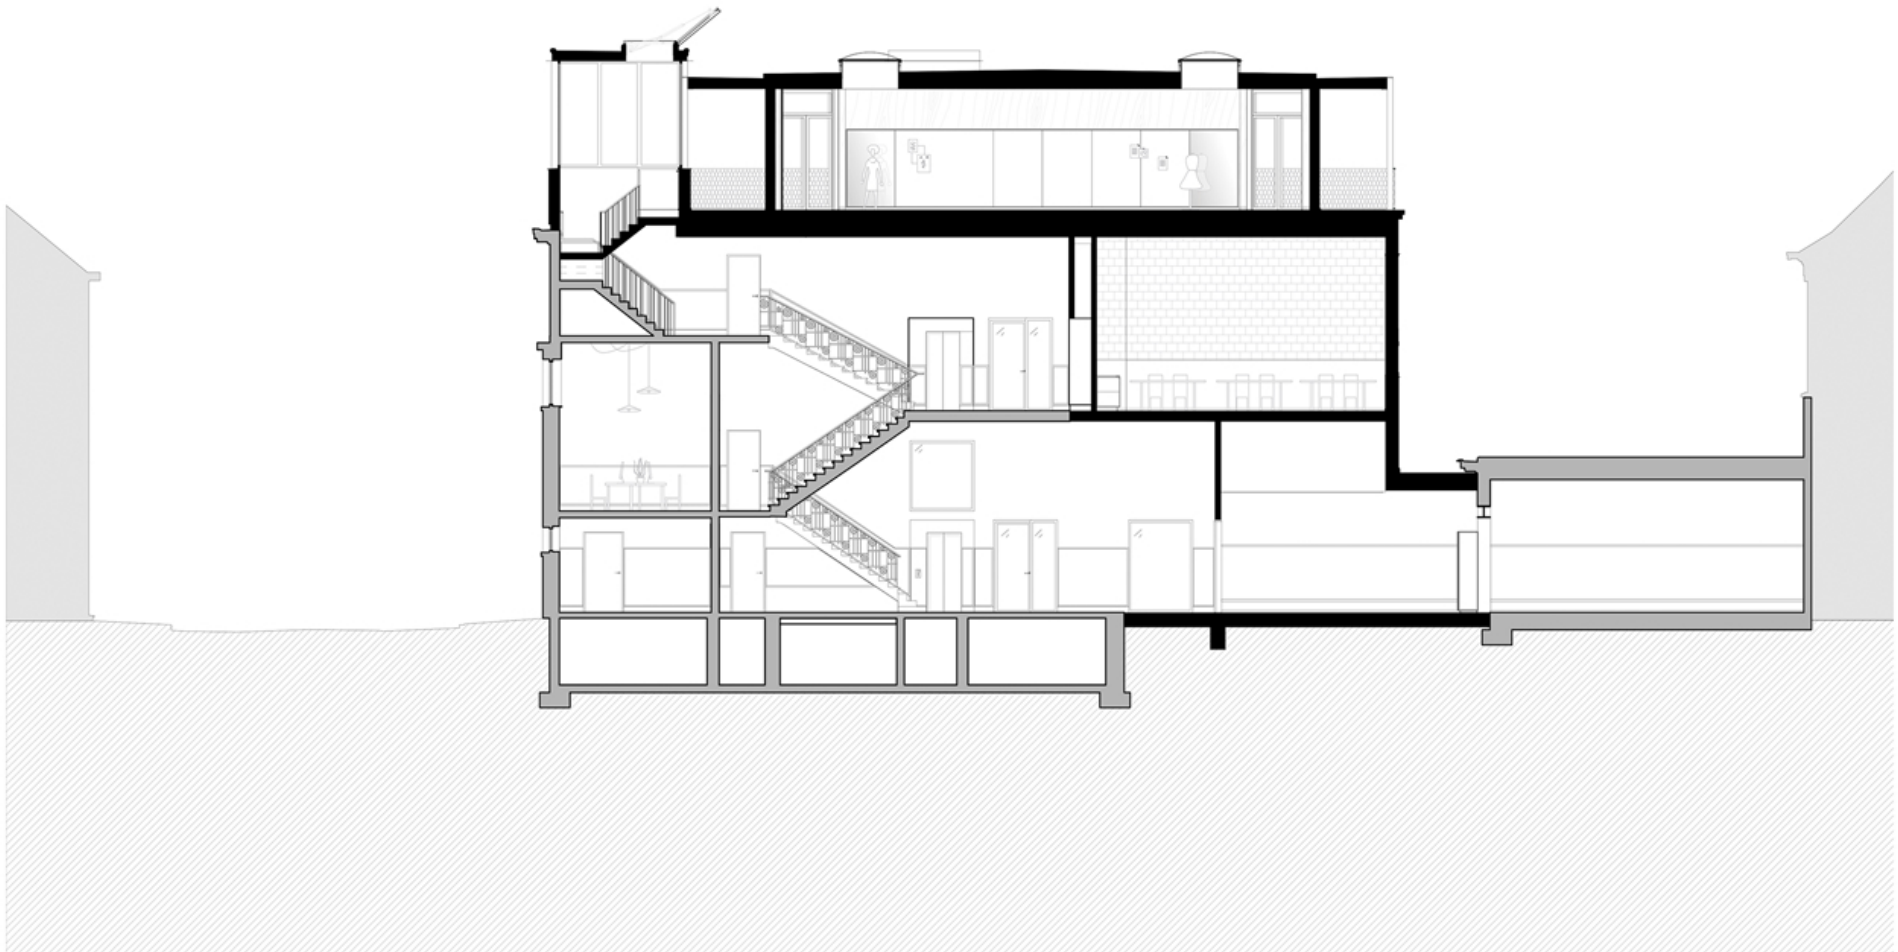

snede AA'

0 1m 2m 5m 10m