

Transformatie Ichthus College
 studio **Nuy van Noort**



situatie met nieuwbouw school en sporthal


Campusontwikkeling Ichthus

Met de ontwikkeling van de Nieuwe Campus starten de Gemeente Kampen en Landstede Groep de transformatie van het bestaande Ichthus College en zijn omgeving tot een dynamische en groene plek voor onderwijs, sport en ontmoeting. Het ontwerp gaat uit van een ensemble van gebouw en landschap waarbij er geen strikte scheiding is tussen stedenbouwkundige context, landschap, gebouw en interieur. We maken daarom de gebouwen (transformatie Ichthus College en nieuwbouw Sporthal) zo compact mogelijk en geven ze een alzijdige uitstraling, gericht op elkaar en de groene omgeving.

Ichthus College

Met het nieuwe schoolgebouw krijgt het Ichthus College een stimulerende omgeving waarin leerlingen, docenten en begeleiders zich uitgedaagd voelen, maar ook prettig en veilig. Het bestaande schoolgebouw vormt letterlijk de basis voor de nieuwbouw. We brengen de bestaande betonconstructie terug tot een heldere en goed her te gebruiken structuur. Deze structuur breiden we binnen de grenzen van het bestemmingsplan op een logische manier aan de binnenzijde uit. Door de heldere en regelmatige structuur maken we een compact gebouw met centrale ontsluiting waarin het programma flexibel kan worden ingedeeld.

Locatie: Kampen
 Programma: Voortgezet Onderwijs
 Opdrachtgever: Landstedegroep

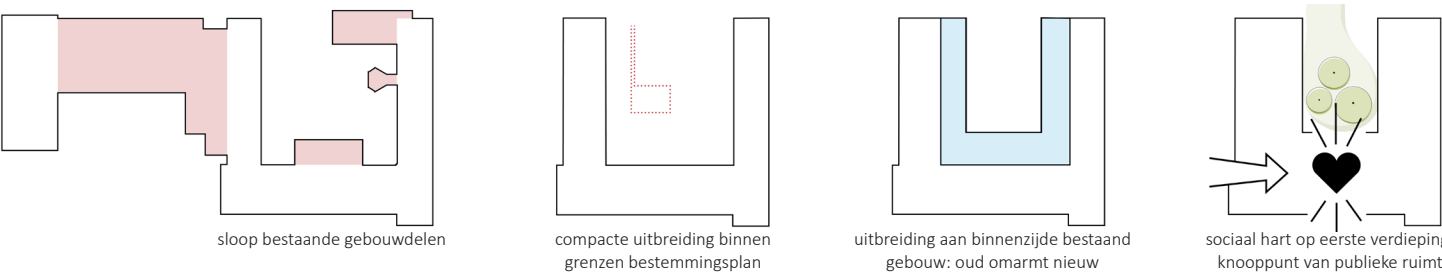

School met een groen hart

De bestaande binnentuin is een kwaliteit die we inzetten voor de nieuwe school. Zo omarmt het bestaande het nieuwe en vormen ze samen één nieuw, efficiënt en multifunctioneel gebouw met een groen hart. We maken een duidelijk herkenbare hoofdentree aan de zijde van het schoolplein zodat het gebouw zich nadrukkelijk richt op het landschap van de Nieuwe Campus. De entree wordt gevolgd door een uitnodigend ontvangstplein. Deze open en uitnodigende ruimte is het startpunt voor ieders schooldag. Het ontvangstplein staat via een grote tribunetrap in directe en open verbinding met de grote en kleine aula op de eerste verdieping. De combinatie van de aula’s vormt het bruisende hart van de school.



De nieuwe hoofdentree ligt aan de zijde van het schoolplein zodat het gebouw zich nadrukkelijk richt op het landschap van de Nieuwe Campus.



De ruimte van de binnentuin is zoveel mogelijk behouden en opnieuw ingericht




Uitstraling
Het nieuwe schoolgebouw gaat een dialoog aan met zijn omgeving en heeft bewust een rustige en ingetogen uitstraling, maar toont ook met trots wat het Ichthus College allemaal te bieden heeft. De nieuwbouw volgt de oorspronkelijke opbouw van 3 lagen aan de zijde van de Jan Ligthartstraat en 2 lagen aan

de zijde van het schoolplein. Deze geleiding maakt het gebouw kleinschaliger. Het gebouw heeft een stoere buitenkant en een zachte zijde aan de binnentuin. Aan de buitenkant is door de transparante plint de entree aan het schoolplein duidelijk herkenbaar en uitnodigend.



Met de structuur van de gevel openen we het gebouw naar zijn omgeving en benadrukken speciale plekken als de dubbel hoge aula, een domeinplein, of het dramalokaal.

Met de gevel van de nieuwbouw aan de binnenzijde wijken we bewust af in kleur, materiaal en ritmiek. Zo is dit gebouwdeel duidelijk herkenbaar.

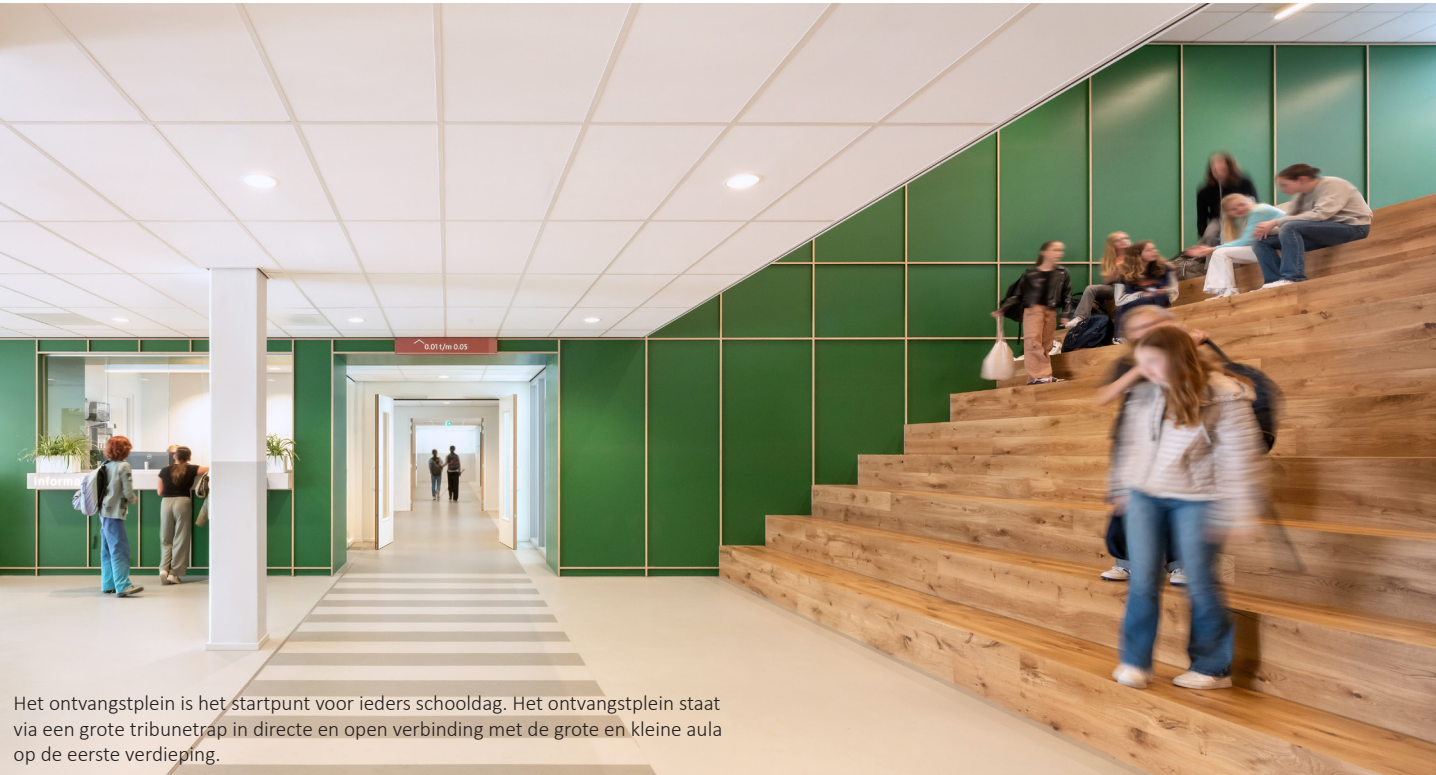

Het ontvangstplein is het startpunt voor ieders schooldag. Het ontvangstplein staat via een grote tribunetrap in directe en open verbinding met de grote en kleine aula op de eerste verdieping.

Aula

In ons ontwerp behoudt de grote aula met theaterpodium ook in de nieuwe organisatie zijn logische en vertrouwde plek. Hierdoor blijft de uitstraling van deze dynamische ontmoetingsplek naar de Jan Ligthartstraat behouden. Daarnaast volgen we de bestaande constructie, die hier speciaal voor de aula uitgaat van een dubbelhoge ruimte. Naast de grote aula en in het verlengde van de tribunetrap plaatsen we de kleine aula. Zo ontstaat een uitnodigend ontmoetingsplein dat in verbinding staat met de Jan Ligthartstraat en de binnentuin, en via de tribunetrap met het ontvangstplein en het schoolplein.



De aula behoudt zijn plek in het gebouw, maar staat nu in open verbinding met de kleine aula aan de zijde van de binnentuin en het ontvangstplein op de begane grond



Domeinen

De domeinen (vakgroepen) vormen de kern van de school en zijn over de verschillende verdiepingen verdeeld en ingericht op de wensen van de verschillende vakgroepen. De opbouw en uitstraling van de domeinen is transparant, zodat het onderwijs en het samenwerken goed zichtbaar zijn en er veel contact mogelijk is tussen de docenten en de leerlingen. In deze gebieden hebben de domeinen door het interieurontwerp, materialisering en meubilair volop de mogelijkheid om hun kennis en creativiteit te tonen. Elk domein heeft een eigen domeinplein. Dit is een open ruimte die naar eigen inzicht kan worden gebruikt en vormgegeven. Deze ruimte kan ook worden afgesloten en gebruikt worden als lokaal, voor extra flexibiliteit. De vakgroep kunst heeft twee lokalen speciaal ingericht voor muziek en drama, en voorzien van studio's.




De domeinpleinen zijn bedoeld als ruimte om samen te werken buiten de klas. Elk domein heeft een eigen ruimte die naar eigen inzicht kan worden ingericht.


Transformatie Ichthus College
studio **Nuy van Noort**




Transformatie
Doel van het ontwerp was een zo efficiënt mogelijke transformatie. Het gebouw is zo compact mogelijk ontworpen voor de kleinstmogelijke bouwkundige en energetische footprint. Behoud van de bestaande betonconstructie vormde het circulaire uitgangspunt voor het ontwerp. Deze constructie is zoveel mogelijk in het zicht gelaten. Bestaande karakteristieke elementen zoals bakstenen binnenwanden, natuursteen trappartijen en de dubbelhoge aula met theater zijn behouden. Zo hebben we oud en nieuw bijeengebracht. De bestaande gevel en het dak die energetisch niet meer voldeden zijn compleet vervangen. De school heeft een hoogwaardig geïsoleerde gevel met geïntegreerde zonwering om opwarming of hinderlijke reflectie in de lokalen te voorkomen. Door het bestaande dak te vervangen hebben we de isolatie verbeterd, maar maakten we het ook mogelijk om PV-panelen te plaatsen. Het oude dak had hiervoor niet genoeg draagkracht.

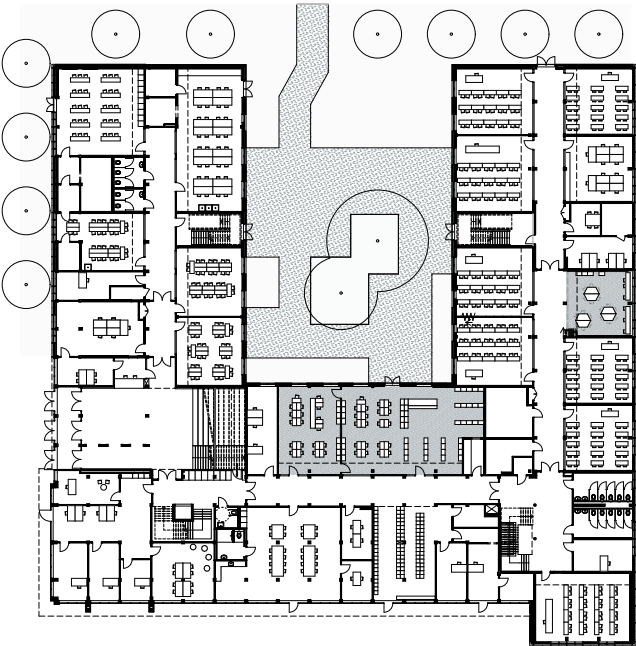

begane grond

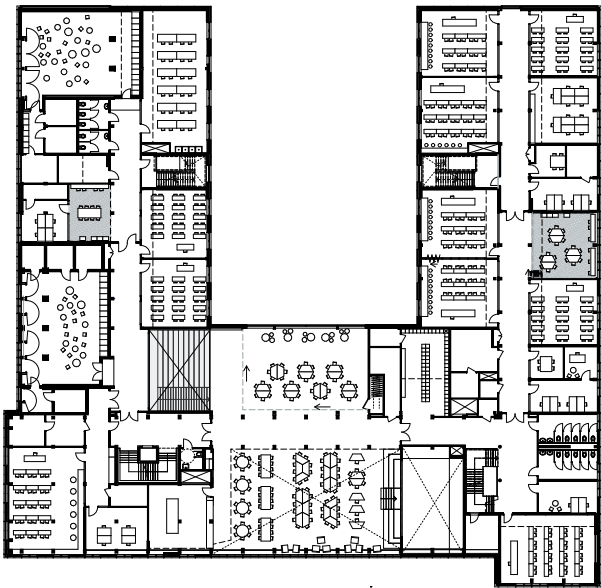

eerste verdieping

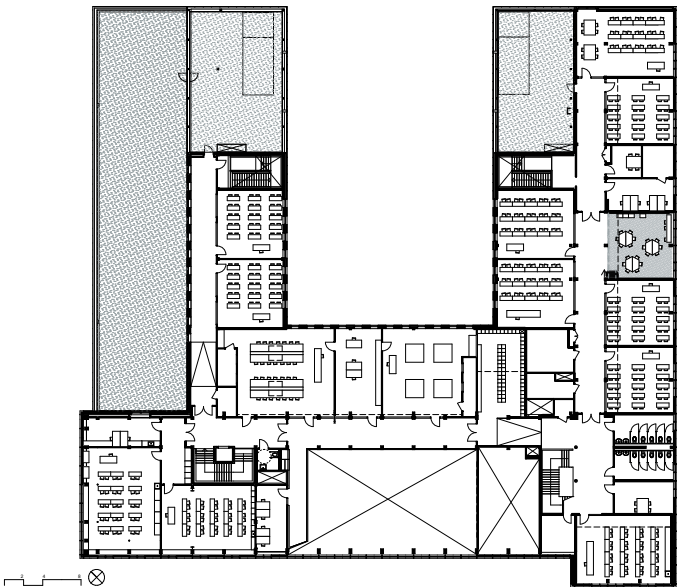

tweede verdieping