


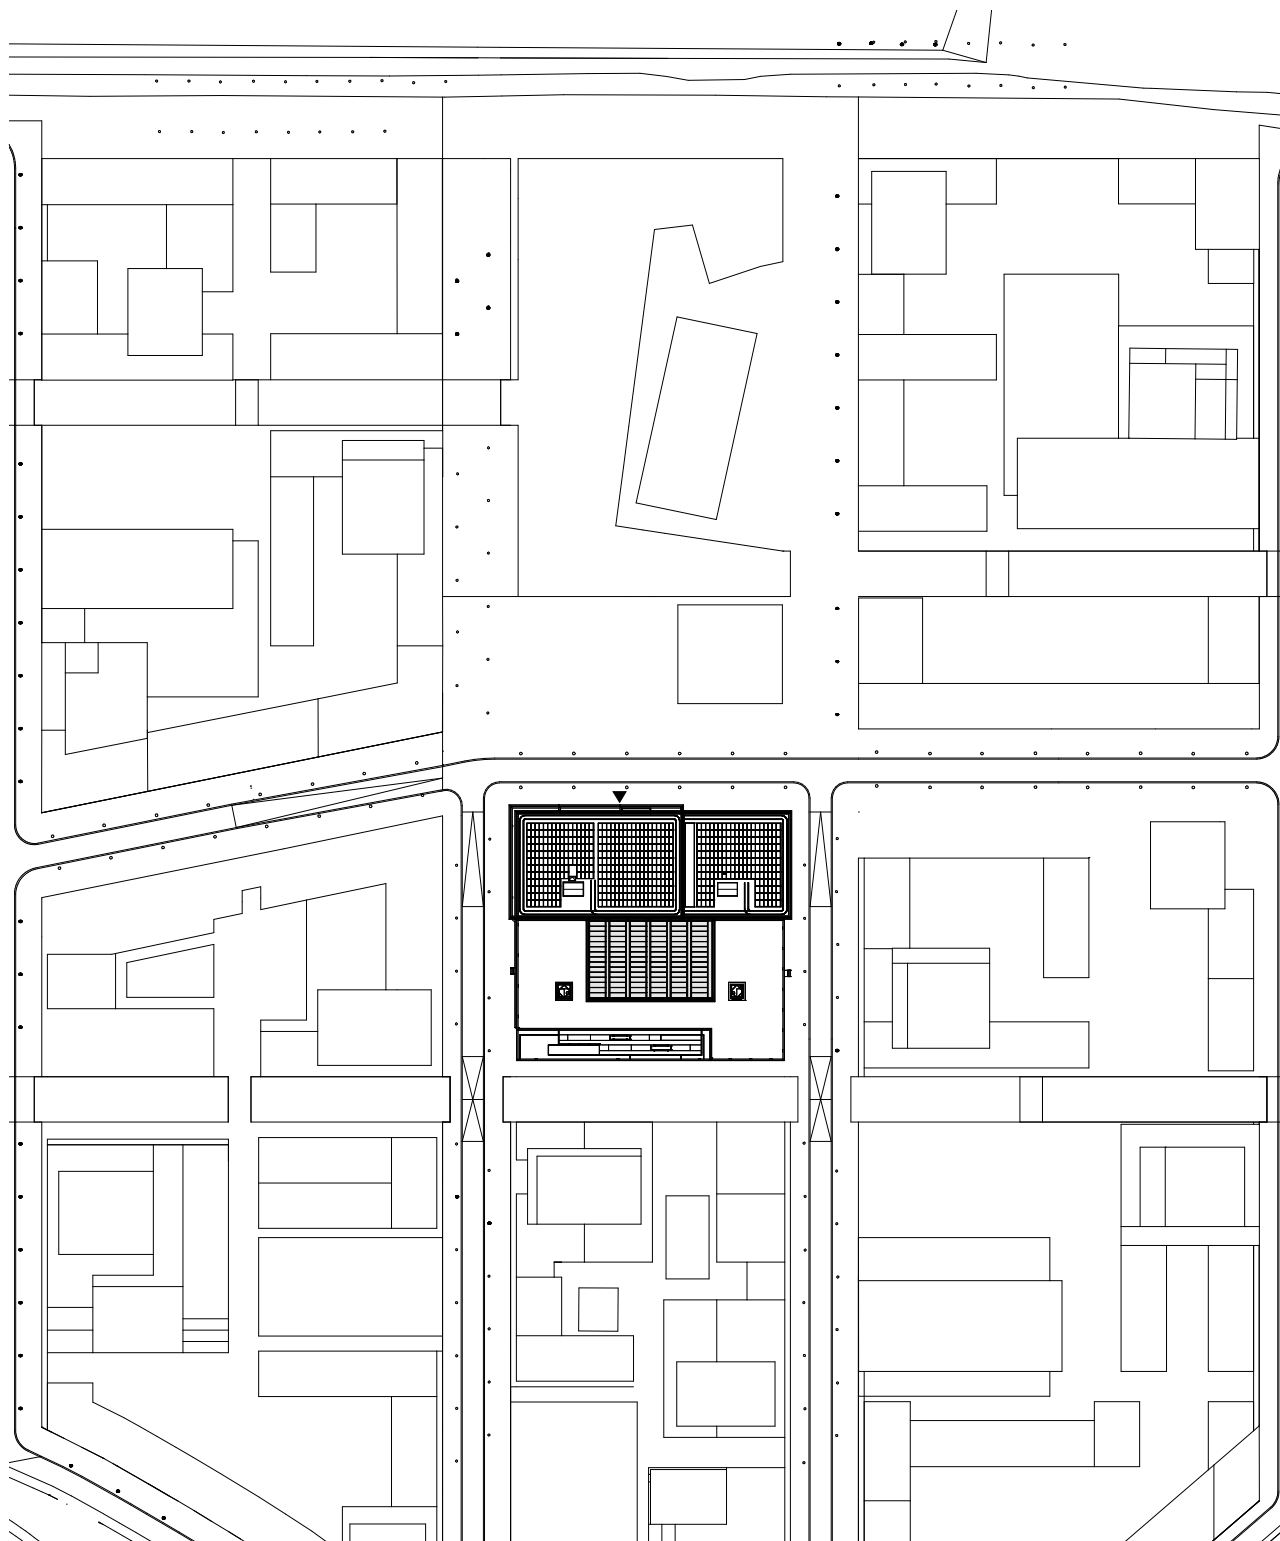


inholland sluisbuurt

doorsnede

1:400


cepezed

1. entree
2. garage
3. atrium
4. dakterras
5. hoofdroute
6. lokalen
7. middenzone met belcellen,
vergaderruimtes, etc.
8. open studieplekken
9. labs
10. collegezaal

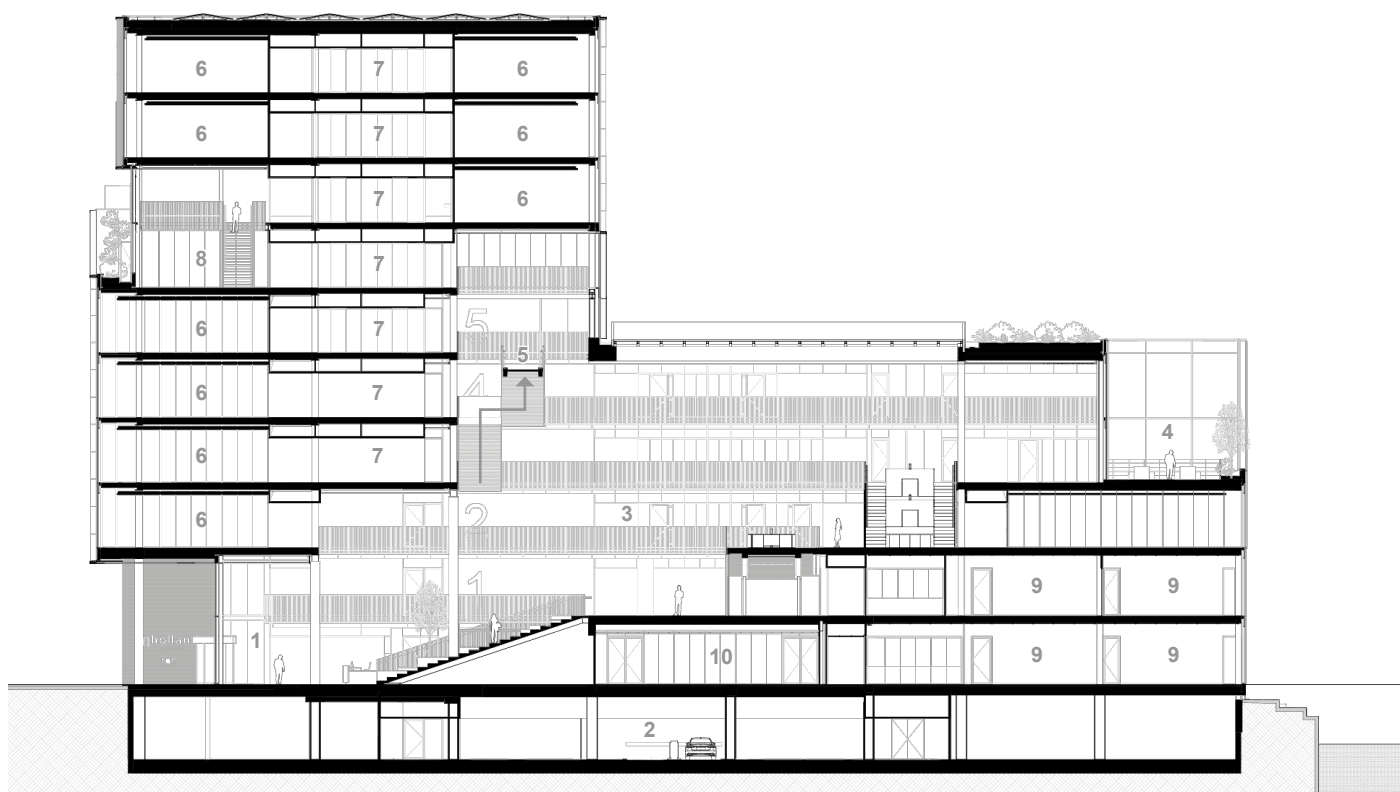


0m 10m 20m

- 1. entree
- 2. receptie
- 3. atriumtrap
- 4. collegezaal
- 5. OBA-filiaal
- 6. café
- 7. lokalen
- 8. labs
- 9. entree parkeerkelder
- 10. kern met trappen, schachten, liften en toiletten
- 11. middenzone met belcellen, vergaderruimtes, etc.
- 12. kern met trappen en schachten

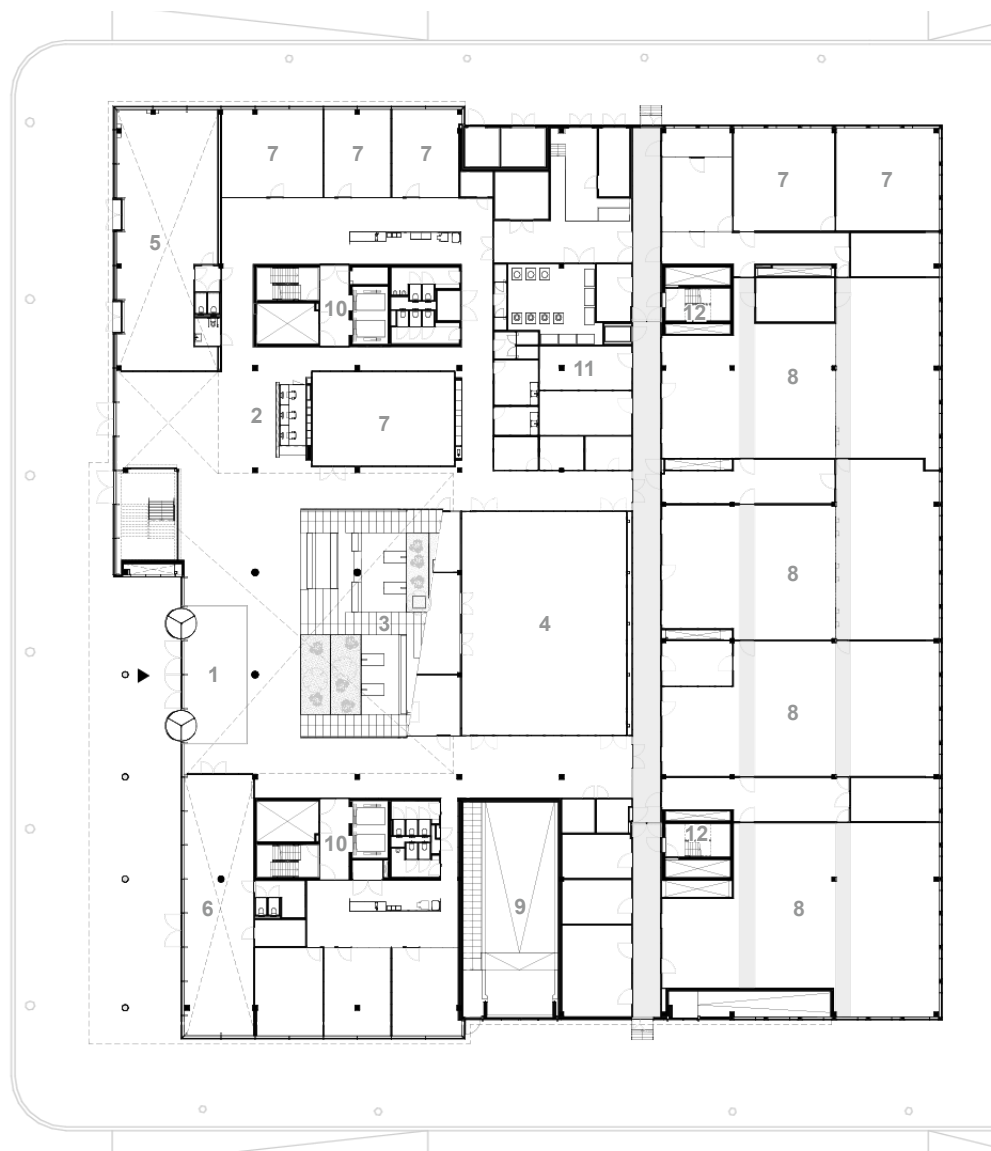

- | | |
|---|--|
| 1. entree | 11. middenzone met belcellen,
vergaderruimtes, etc. |
| 2. receptie | 12. kern met trappen en schachten |
| 3. atriumtrap | 13. coffeecorner |
| 4. collegezaal | 14. dakterras |
| 5. OBA-filiaal | 15. open studieplekken |
| 6. café | 16. daklicht atrium |
| 7. lokalen | 17. daktuin |
| 8. labs | |
| 9. entree parkeerkelder | |
| 10. kern met trappen, schachten,
liften en toiletten | |

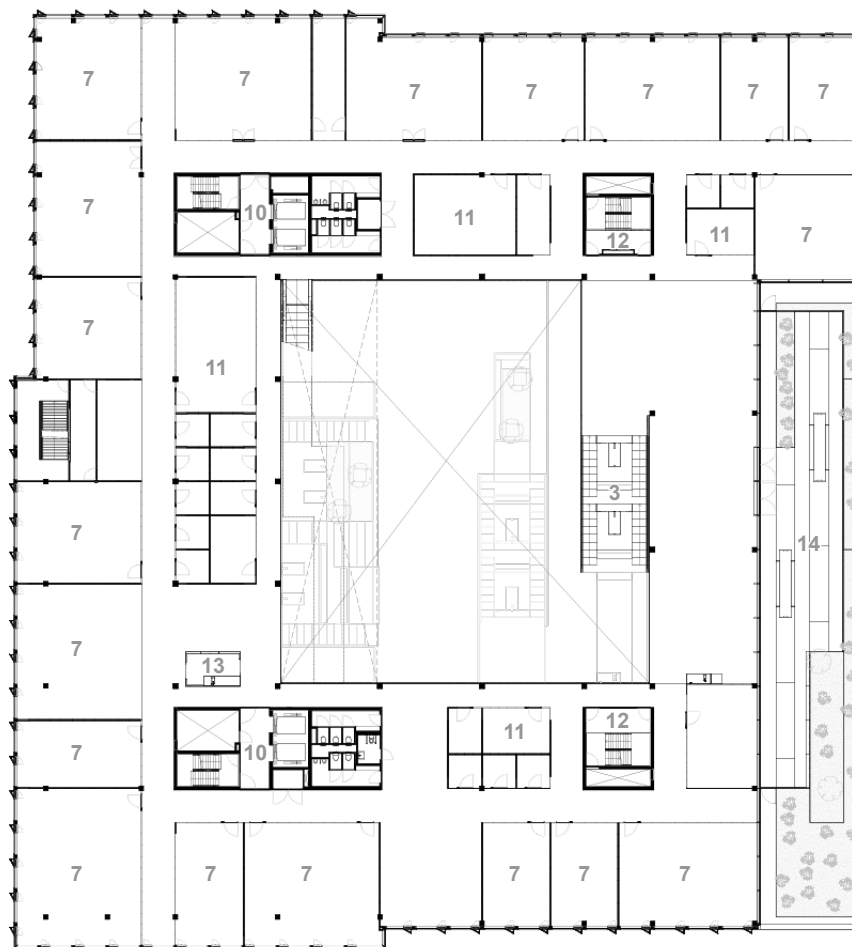

- | | |
|---|--|
| 1. entree | 11. middenzone met belcellen,
vergaderruimtes, etc. |
| 2. receptie | 12. kern met trappen en schachten |
| 3. atriumtrap | 13. coffeecorner |
| 4. collegezaal | 14. dakterras |
| 5. OBA-filiaal | 15. open studieplekken |
| 6. café | 16. daklicht atrium |
| 7. lokalen | 17. daktuin |
| 8. labs | |
| 9. entree parkeerkelder | |
| 10. kern met trappen, schachten,
liften en toiletten | |

