


Langsdoorsnede

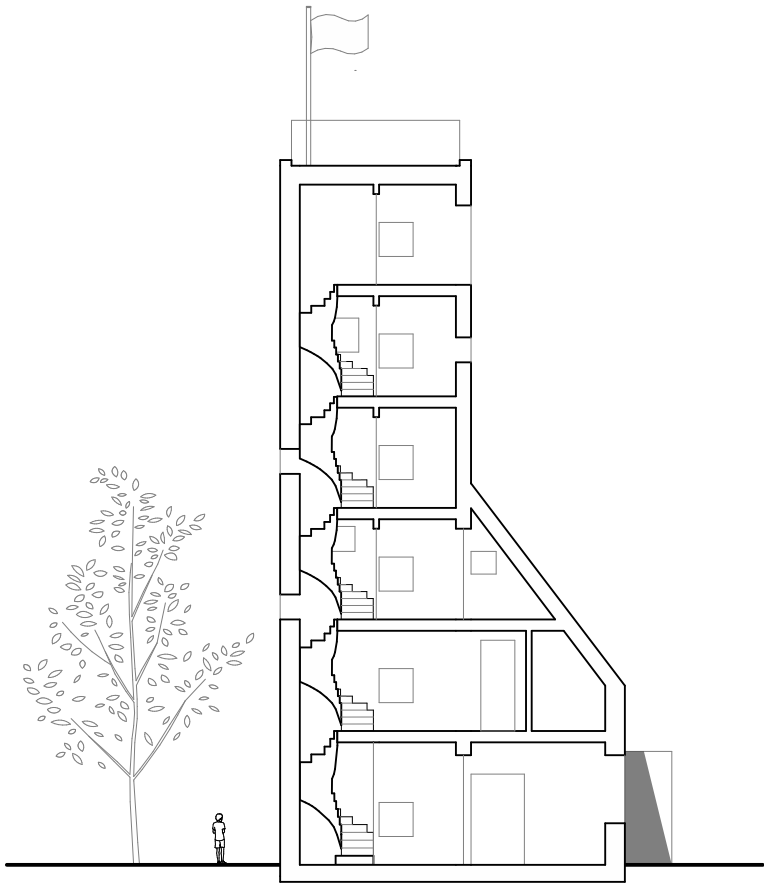

4 meter
Schaal
1:200