



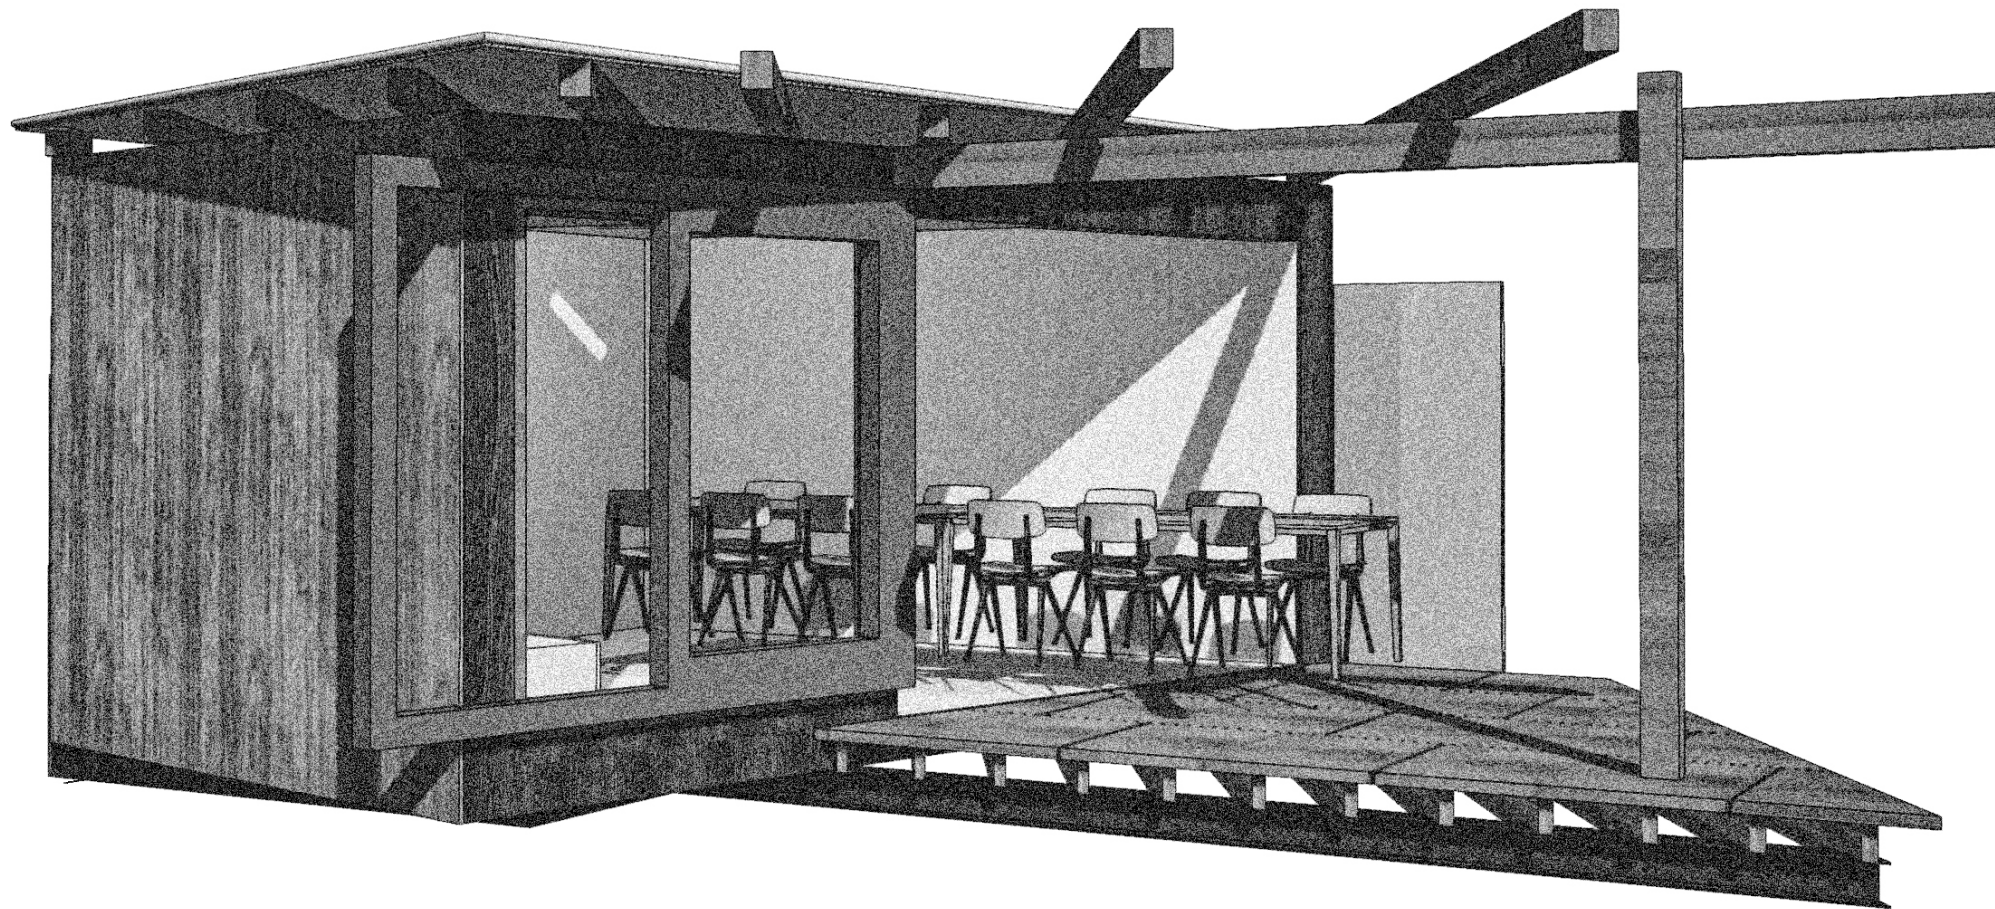


- 01 Behoudt baksteen muurtjes als fundering
- 02 Vlonder (staal of hout) betontegel afwerking
- 03 Bouwstempels verchroomd
- 04 Douglas verticale gevelbeplanking
- 05 Douglas hoofdstructuur t.b.v. schuivende schuifdeur
- 06 Douglas ventilerende balklaag
- 07 Dakplaat, geventileerd
- 08 Daglichtschoorsteen
- 09 Muurpaneel (vb. oude schuifpoort)

brughuis
 laan van nieuw oostende 37
 door bruno
 voor Anouk en Wicher

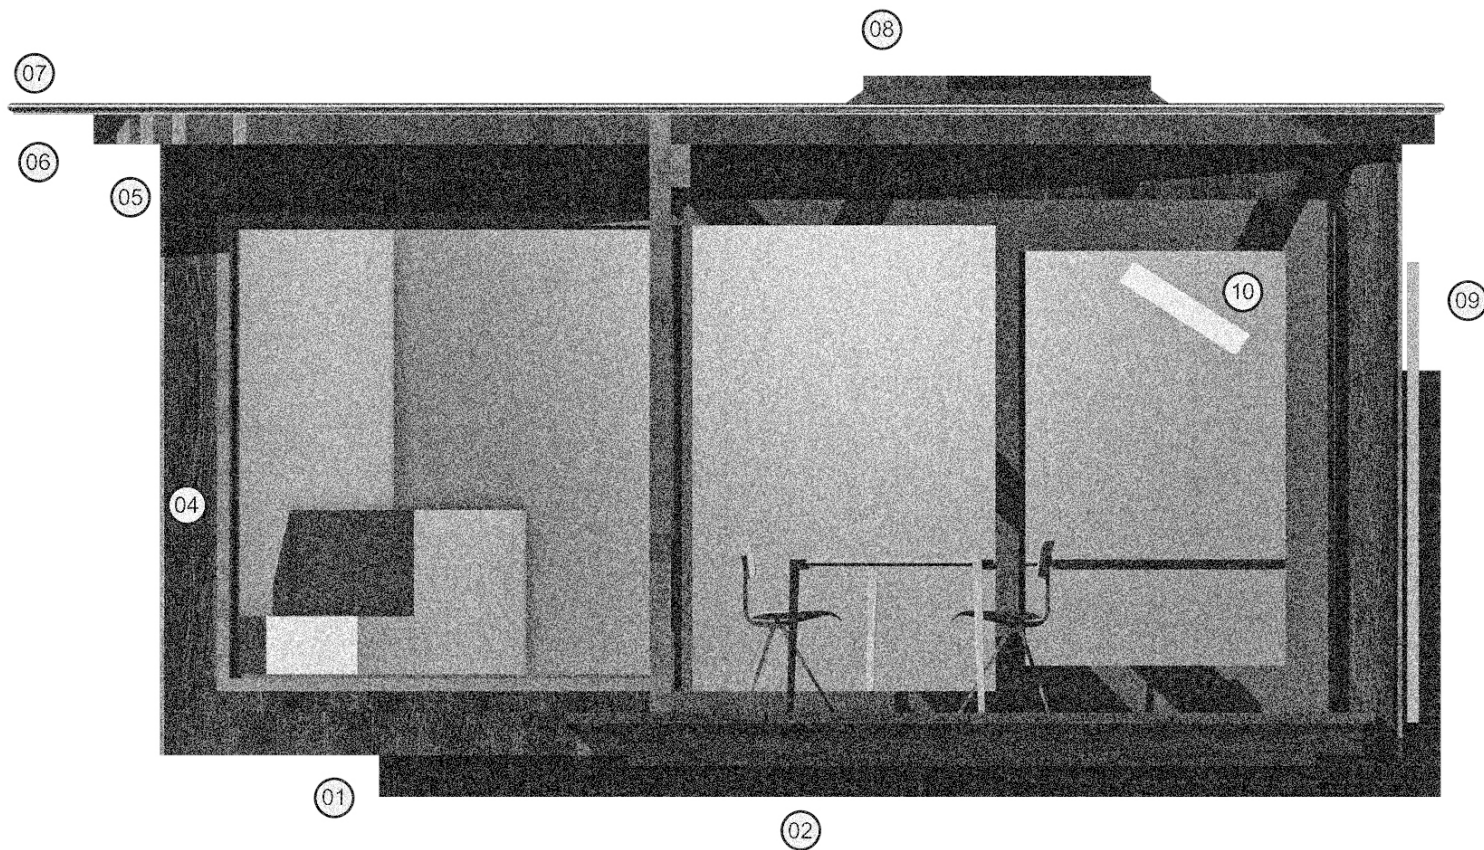


- 01 Behoudt baksteen muurtjes als fundering
- 02 Vlinder (staal of hout) betontegel afwerking
- 03 Bouwstempels verchroomd
- 04 Douglas verticale gevelbeplanking
- 05 Douglas hoofdstructuur t.b.v. schuivende schuifdeur
- 06 Douglas ventilerende balklaag
- 07 Dakplaat, geventileerd
- 08 Daglichtschoorsteen
- 09 Muurpaneel (vb. oude schuifpoort)

brughuis
 laan van nieuw oostende 37
 door bruno
 voor Anouk en Wicher

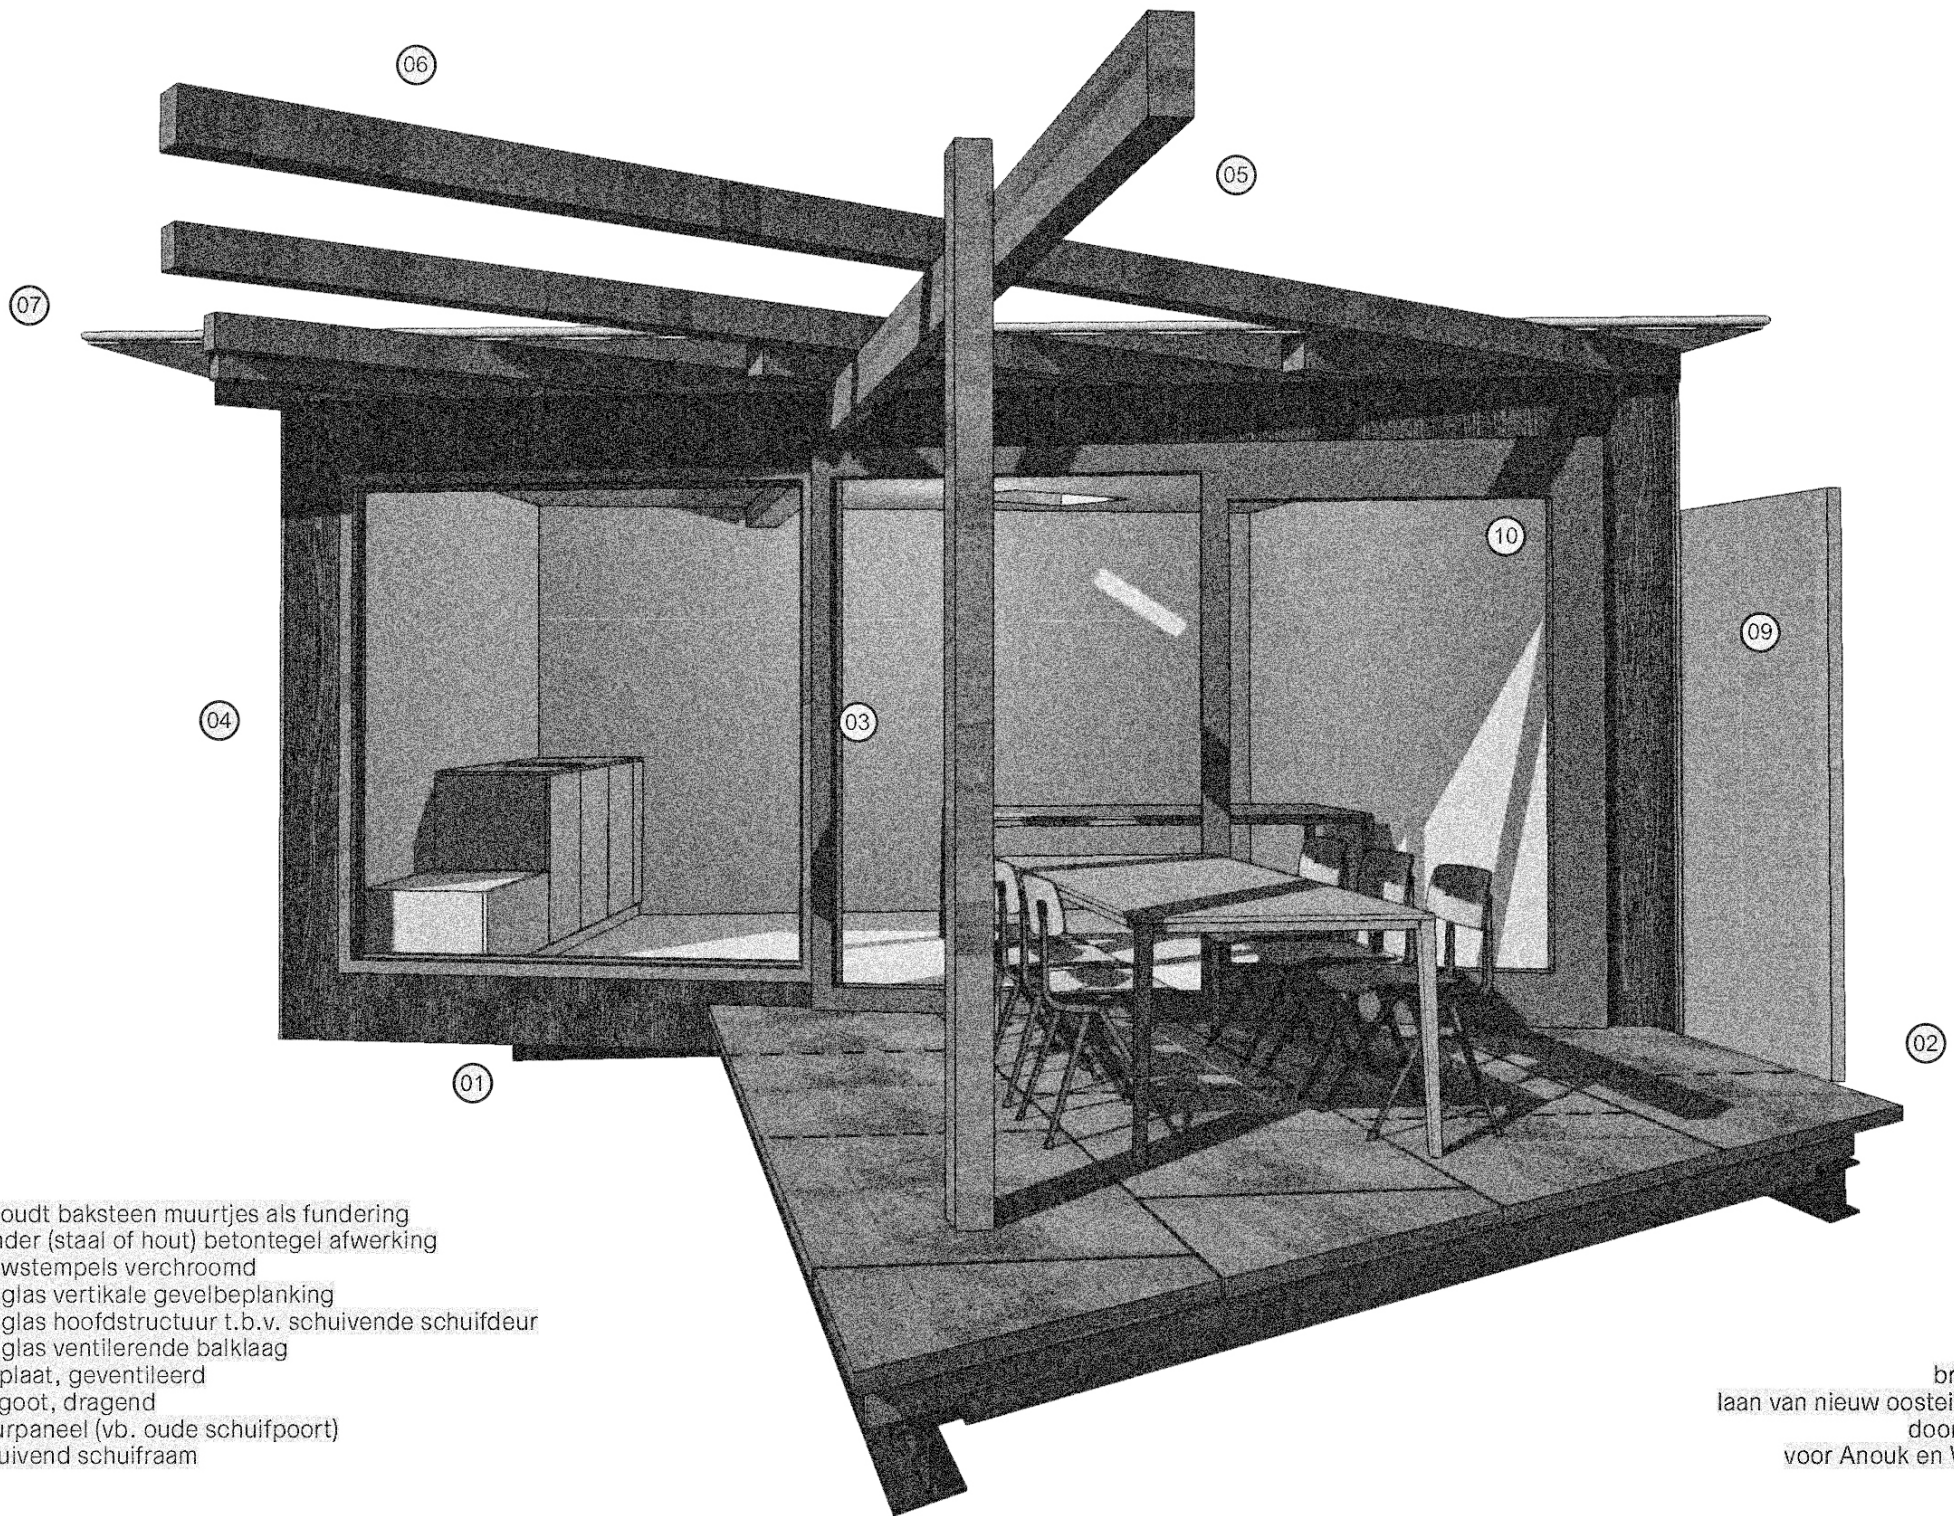

- 01 Behoudt baksteen muurtjes als fundering
- 02 Vlinder (staal of hout) betontegel afwerking
- 03 Bouwstempels verchroomd
- 04 Douglas verticale gevelbeplanking
- 05 Douglas hoofdstructuur t.b.v. schuivende schuifdeur
- 06 Douglas ventilerende balklaag
- 07 Dakplaat, geventileerd
- 08 Dakgoot, dragend
- 09 Muurpaneel (vb. oude schuifpoort)
- 10 Schuivend schuifraam

brughuis
 laan van nieuw oostende 37
 door bruno
 voor Anouk en Wicher

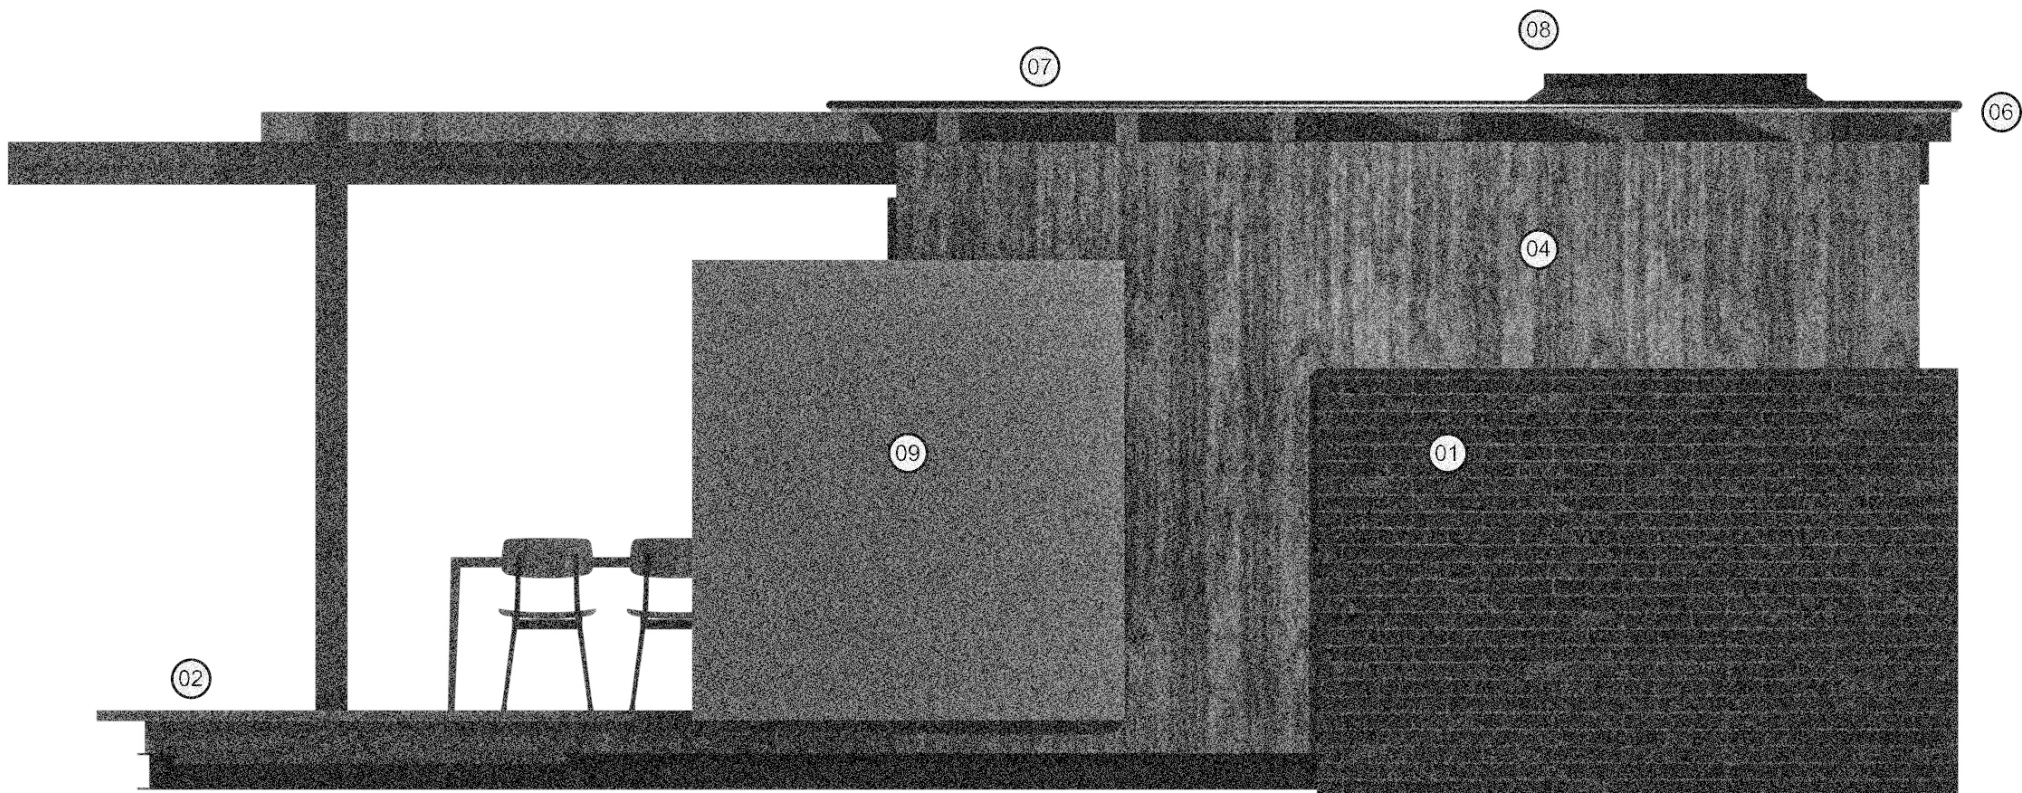

- 01 Behoudt baksteen muurtjes als fundering
- 02 Vlonder (staal of hout) betontegel afwerking
- 03 Bouwstempels verchroomd
- 04 Douglas verticale gevelbeplanking
- 05 Douglas hoofdstructuur t.b.v. schuivende schuifdeur
- 06 Douglas ventilerende balklaag
- 07 Dakplaat, geventileerd
- 08 Daglichtschoorsteen
- 09 Muurpaneel (vb. oude schuifpoort)

brughuis
laan van nieuw oostende 37
door bruno
voor Anouk en Wicher