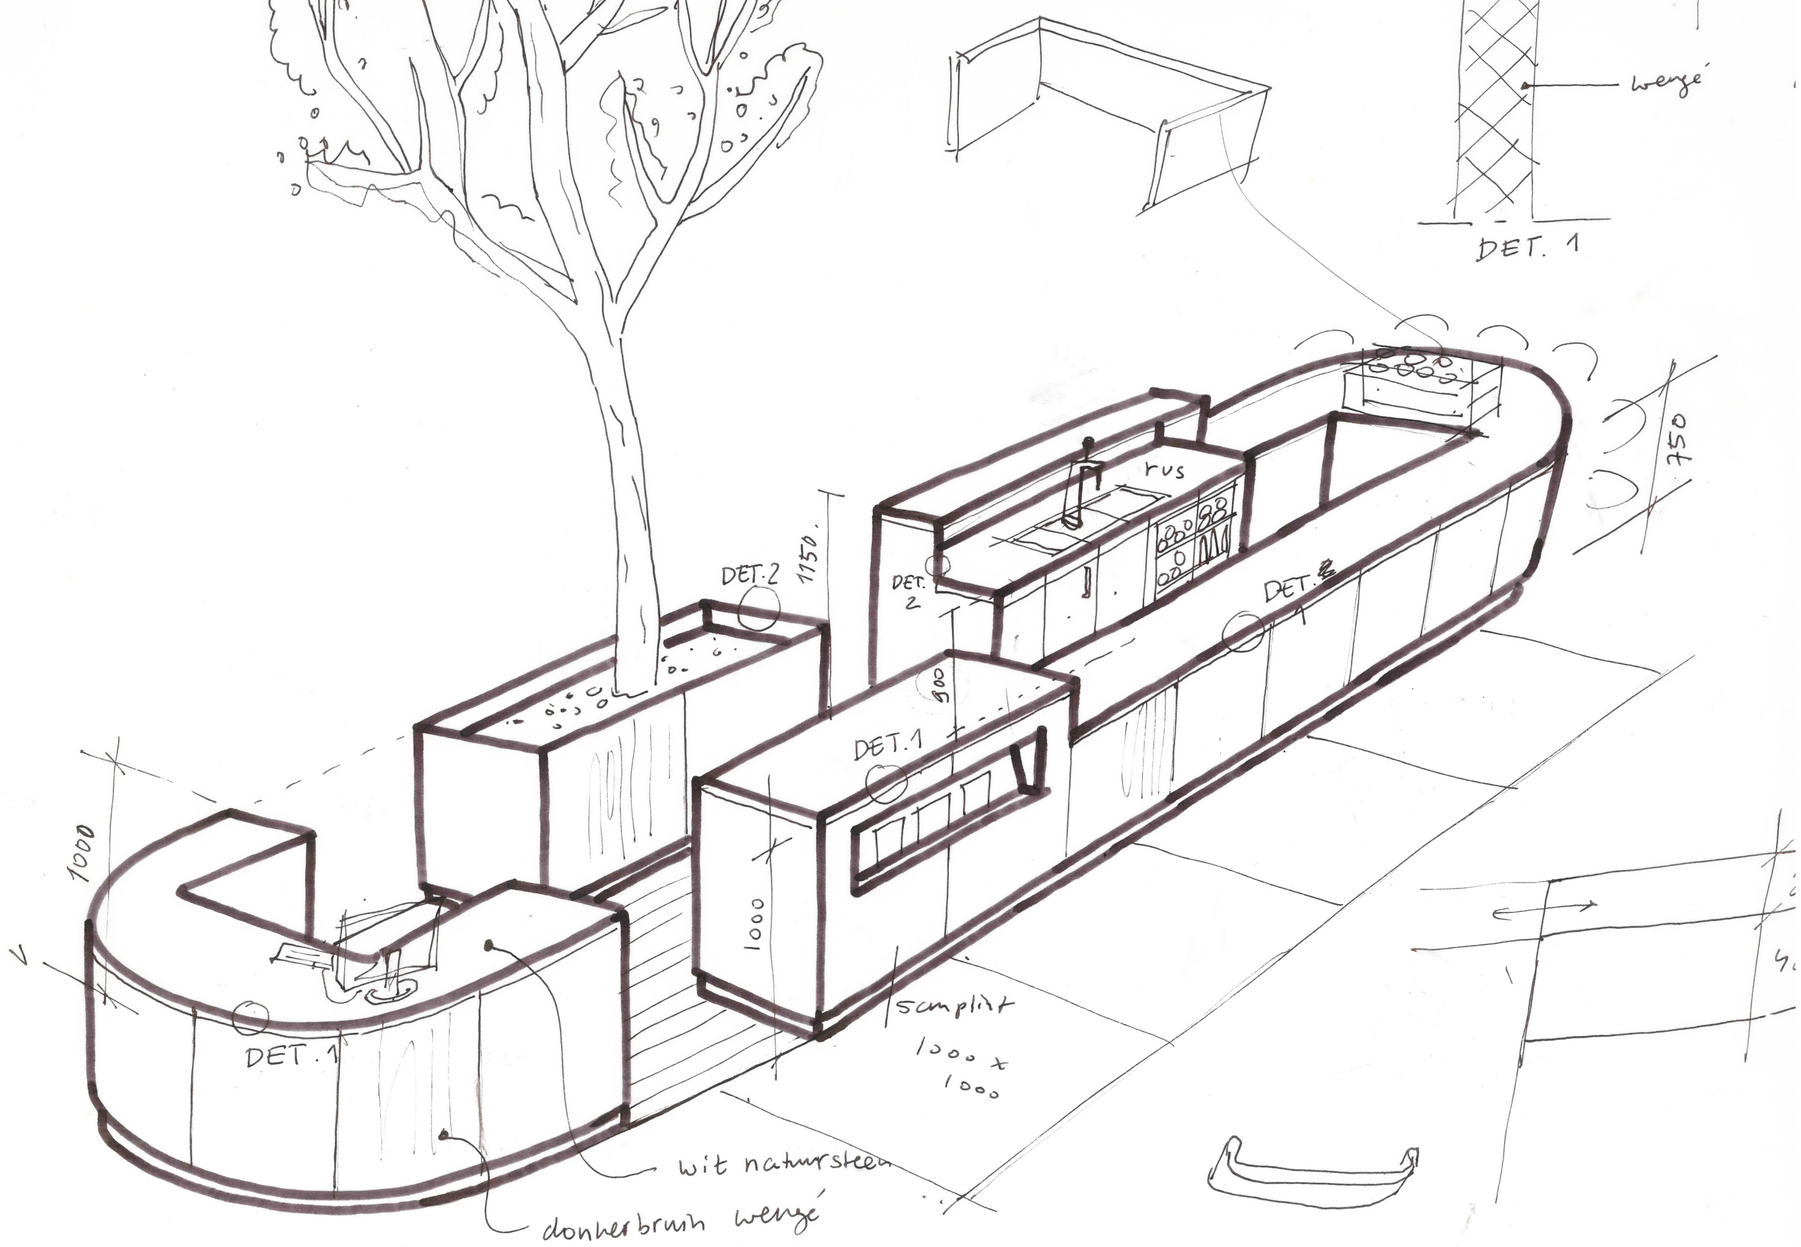
wengé
DET. 1
750
rvs
DET. 2
1150
DET. 2
DET. 2
900
DET. 1
1000
1000
scamplint
1000 x
1000
DET. 1
wit natursteen
donkerbruin wengé