




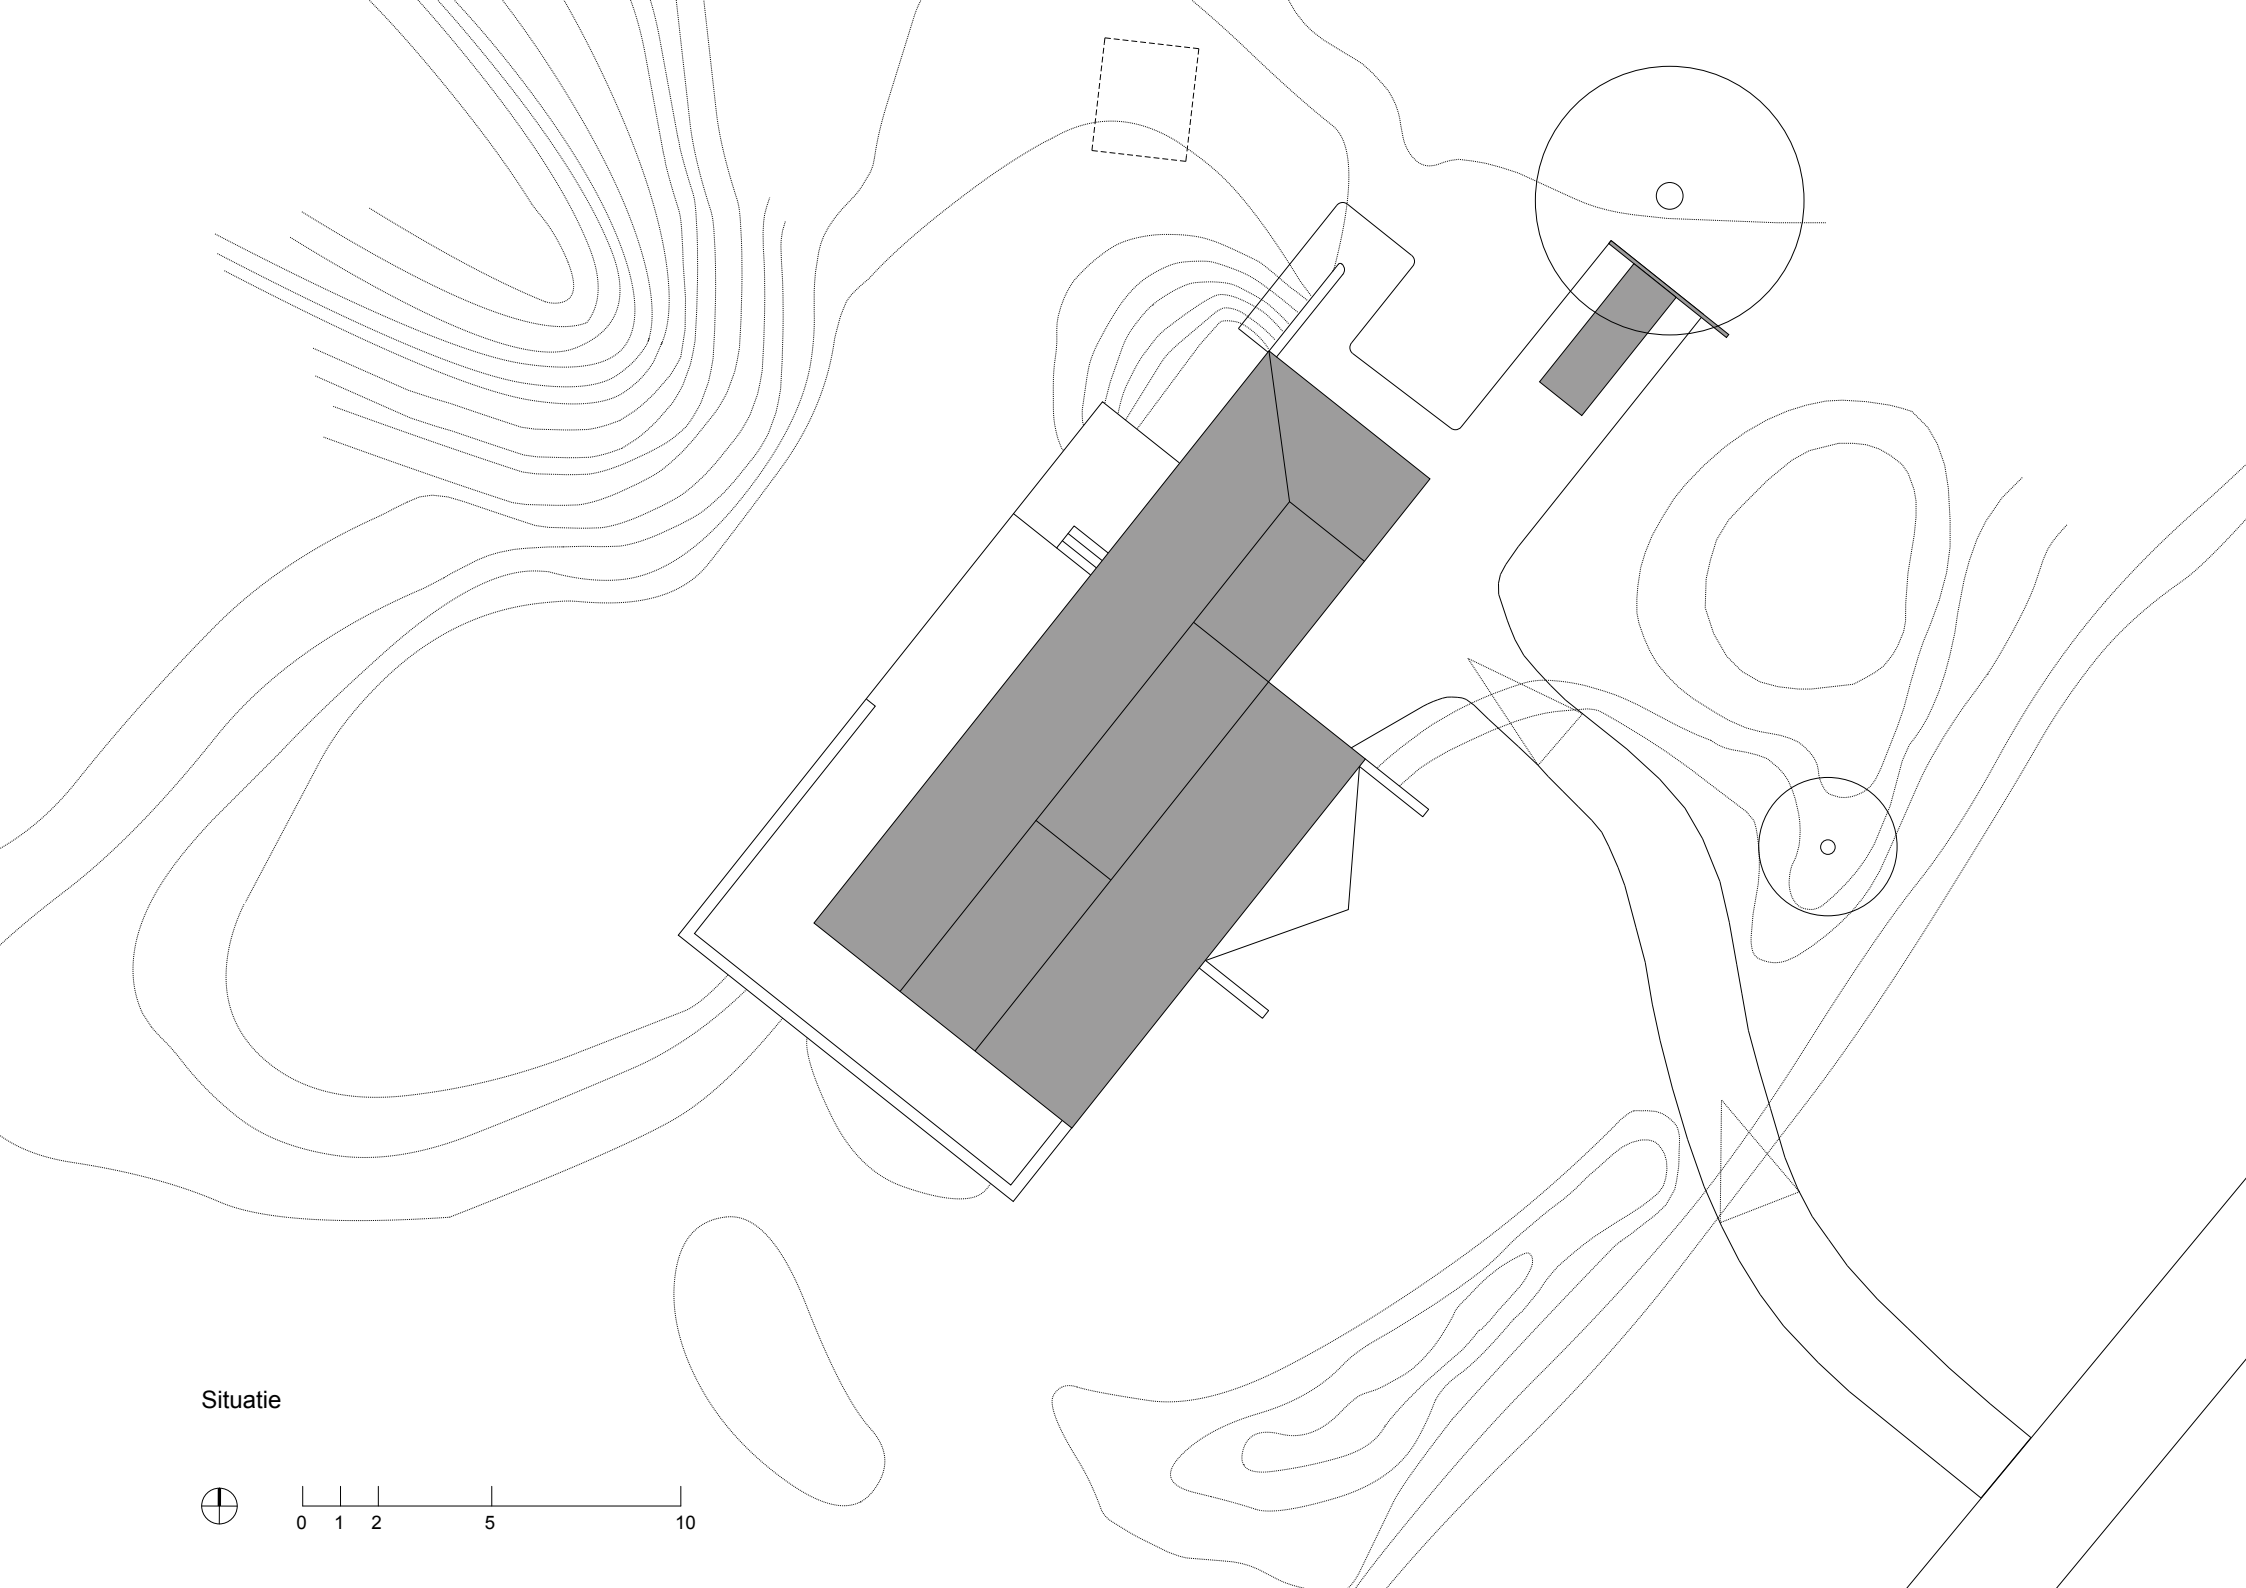


Situatie

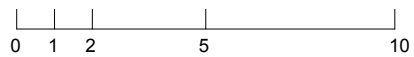

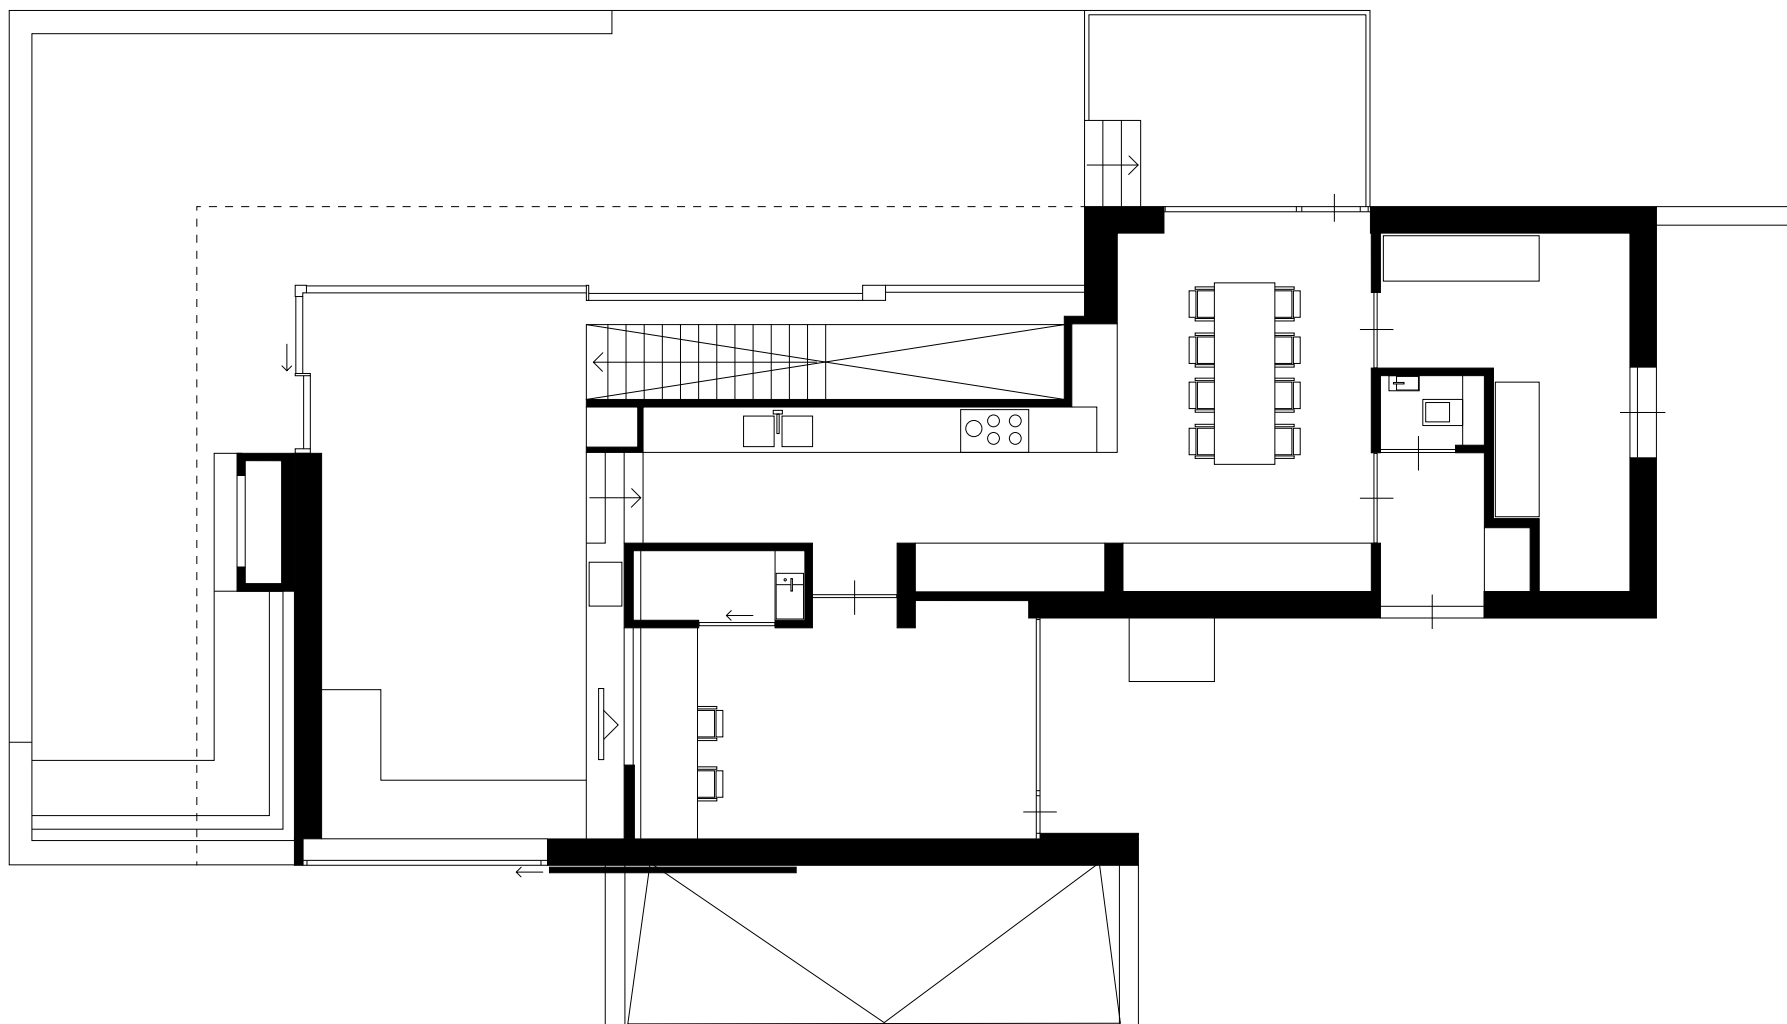


Plattegrond begane grond



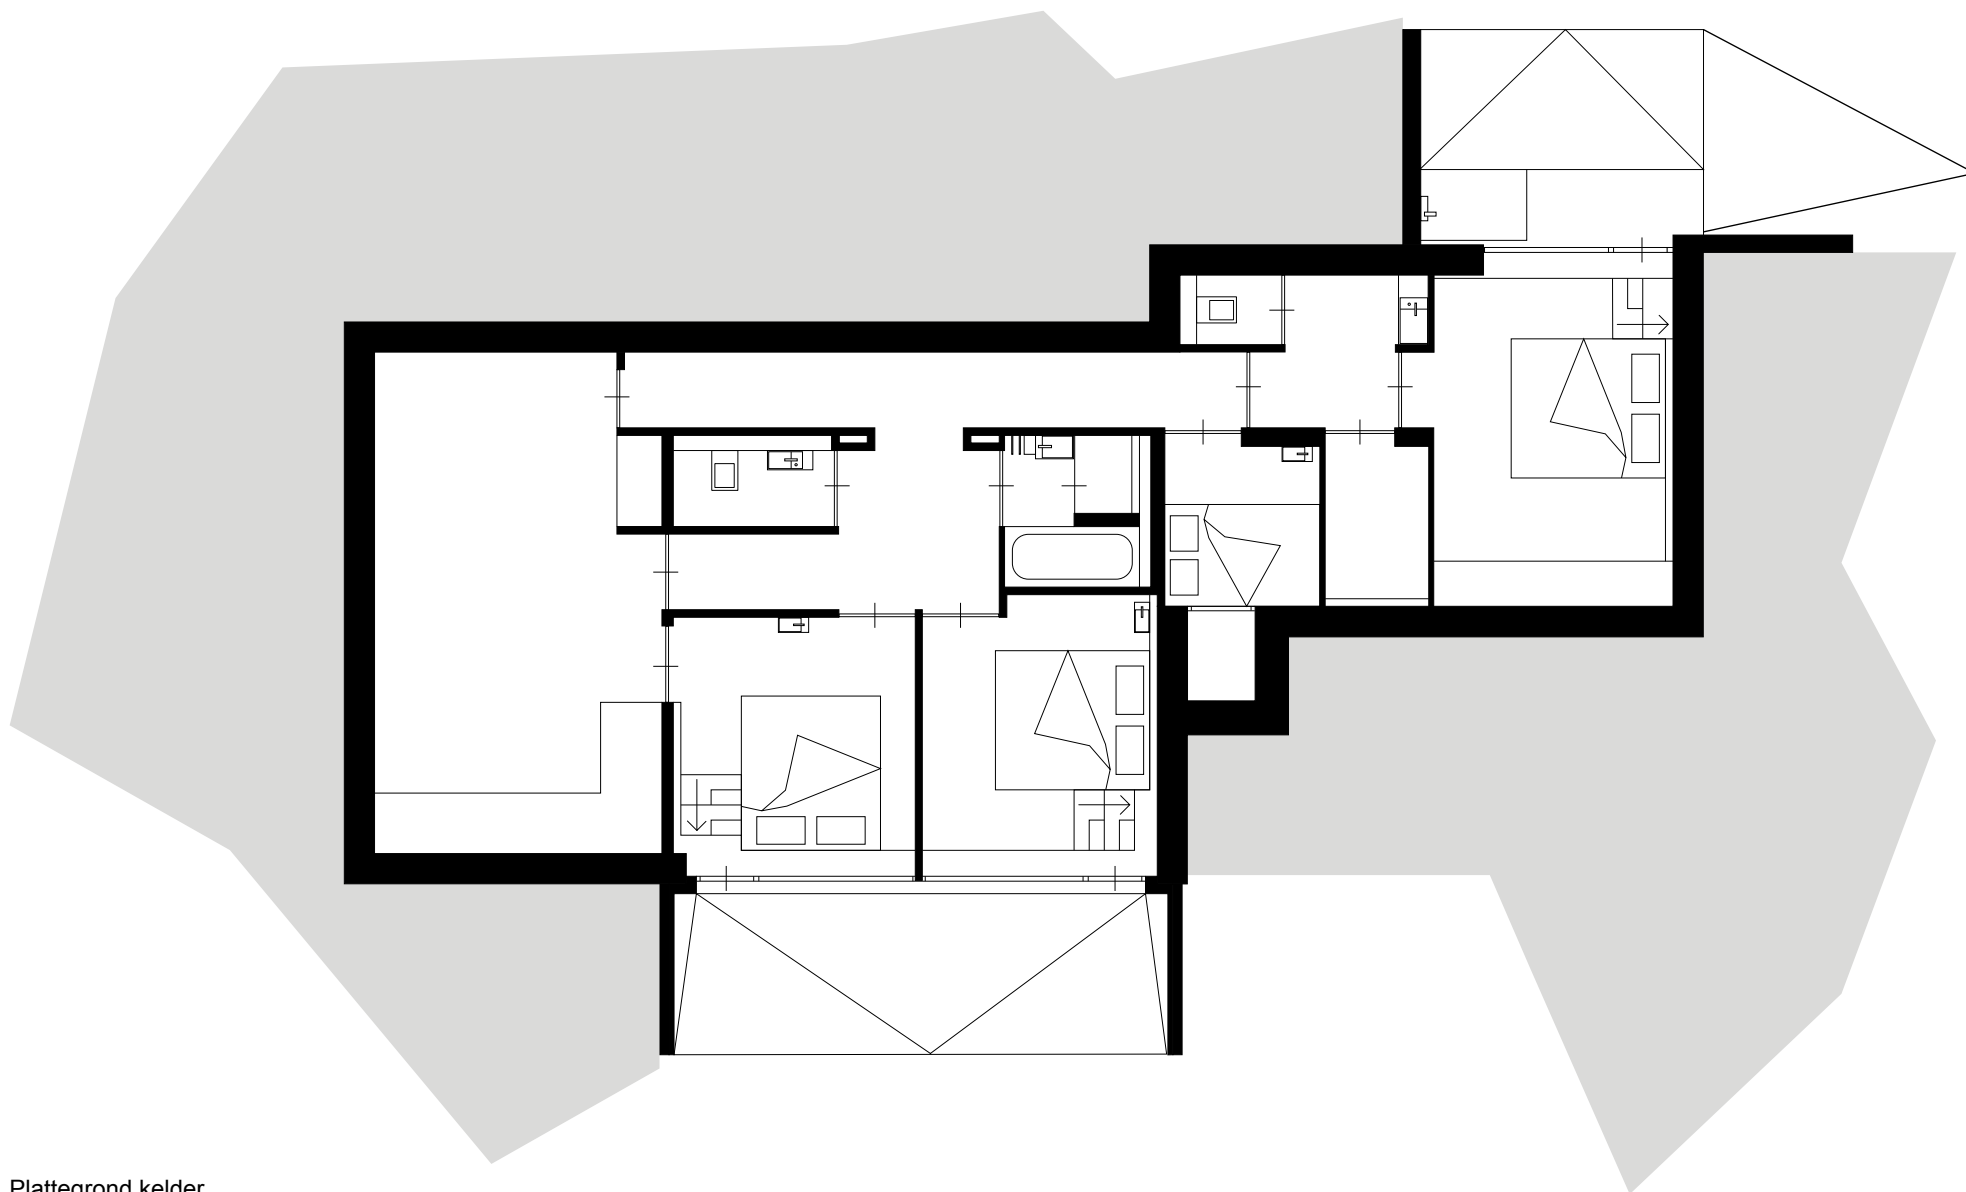


Plattegrond kelder



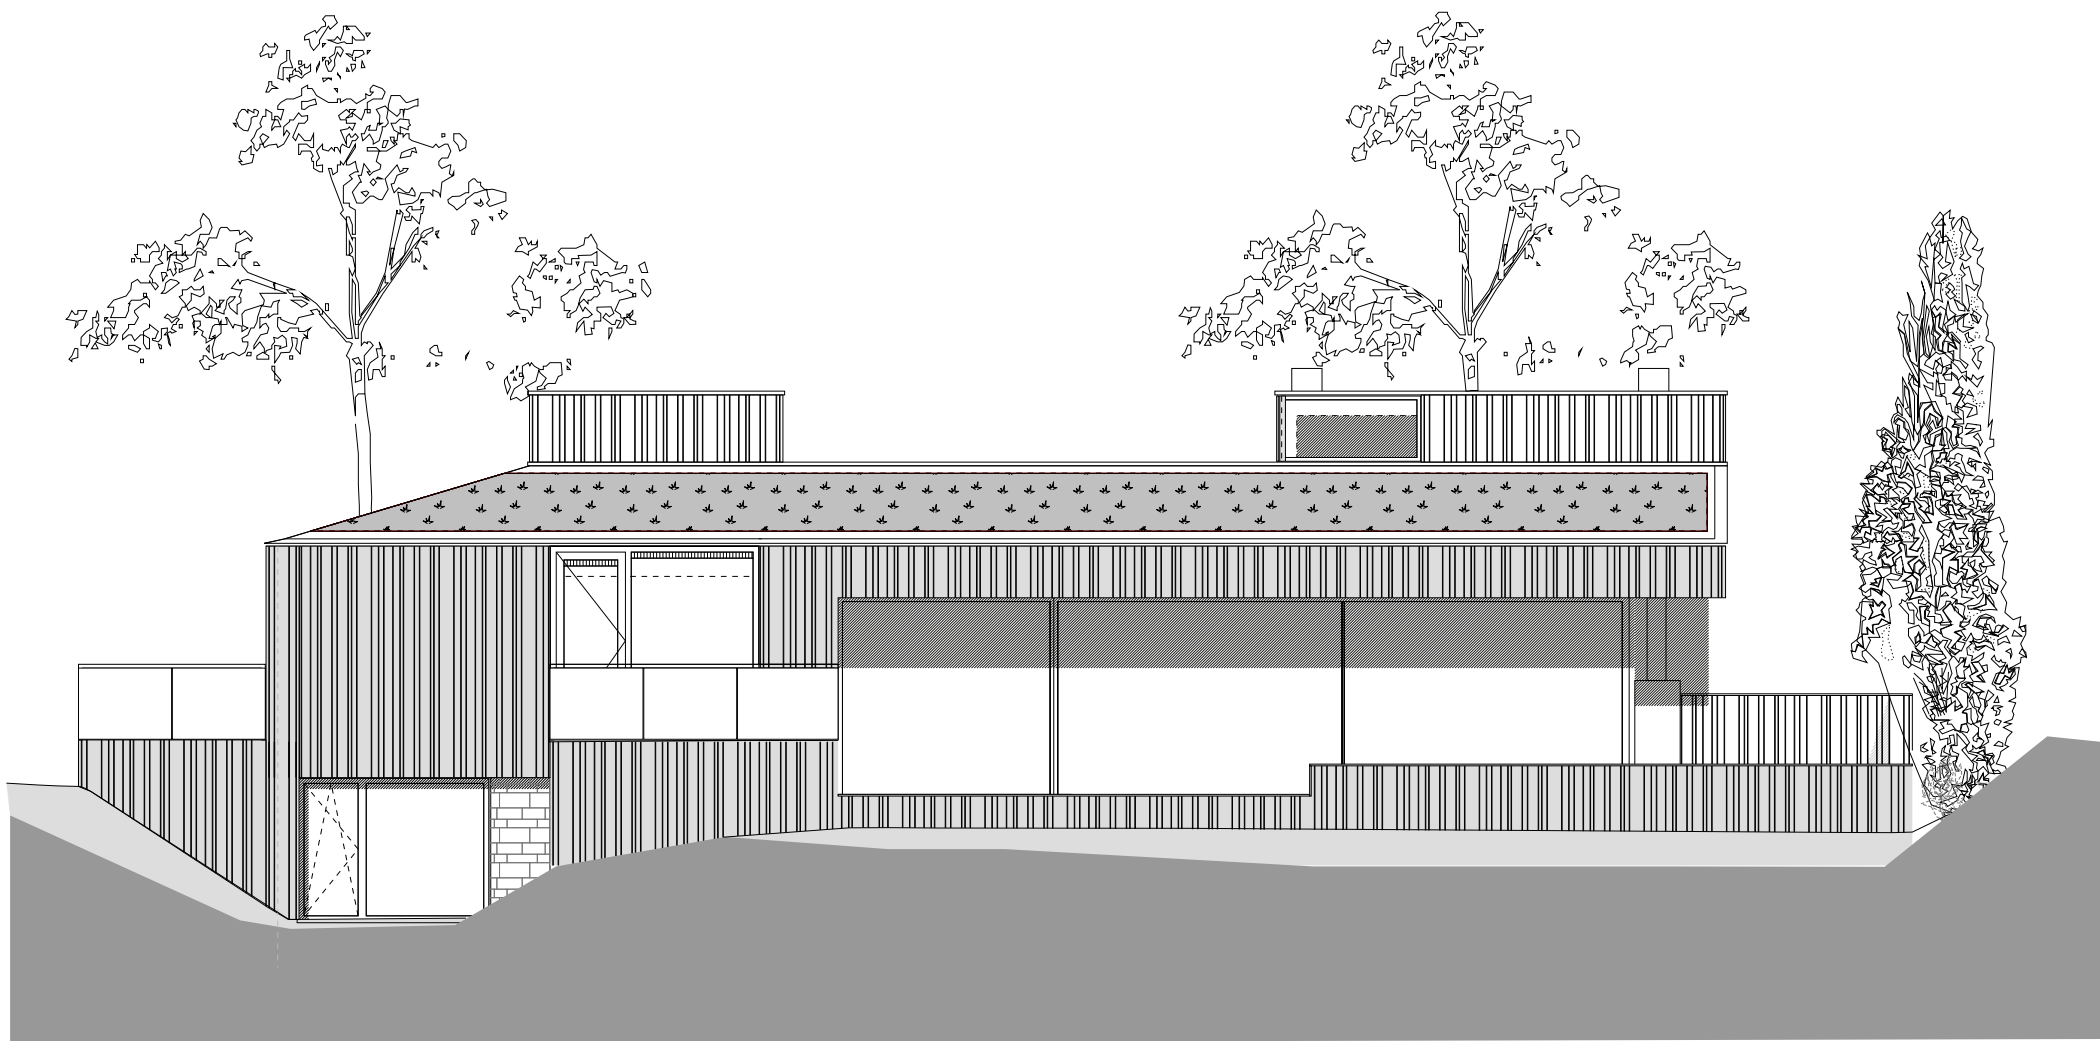

Noordwest gevel



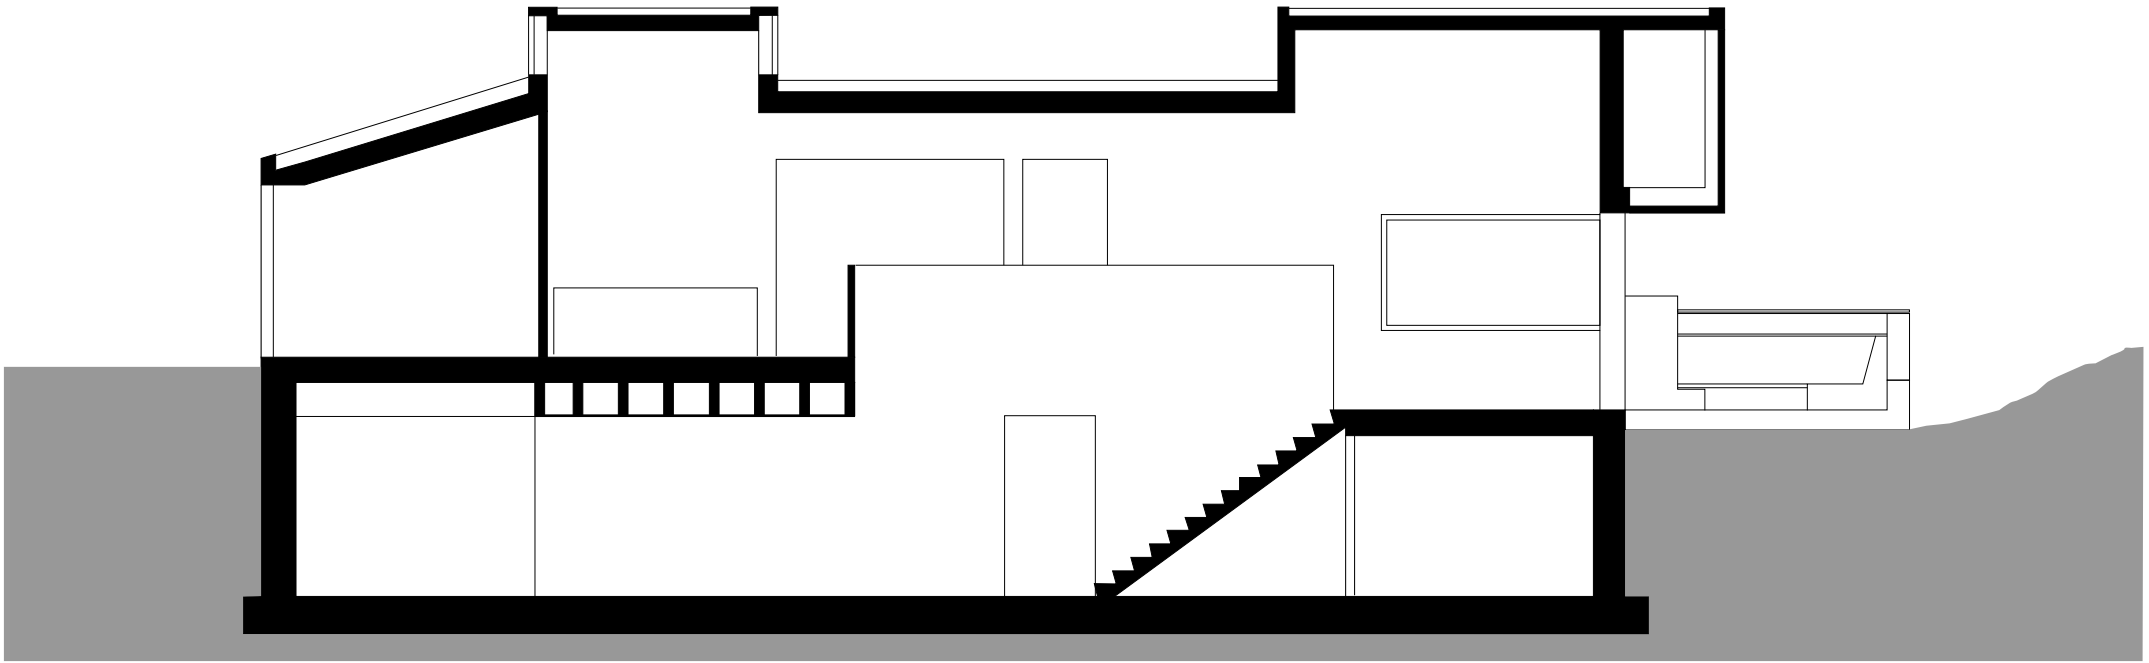

Doorsnede

