




▼ b.k. rietpluimen NAP +9.900

▼ b.k. Zollinger constructie NAP +8.800

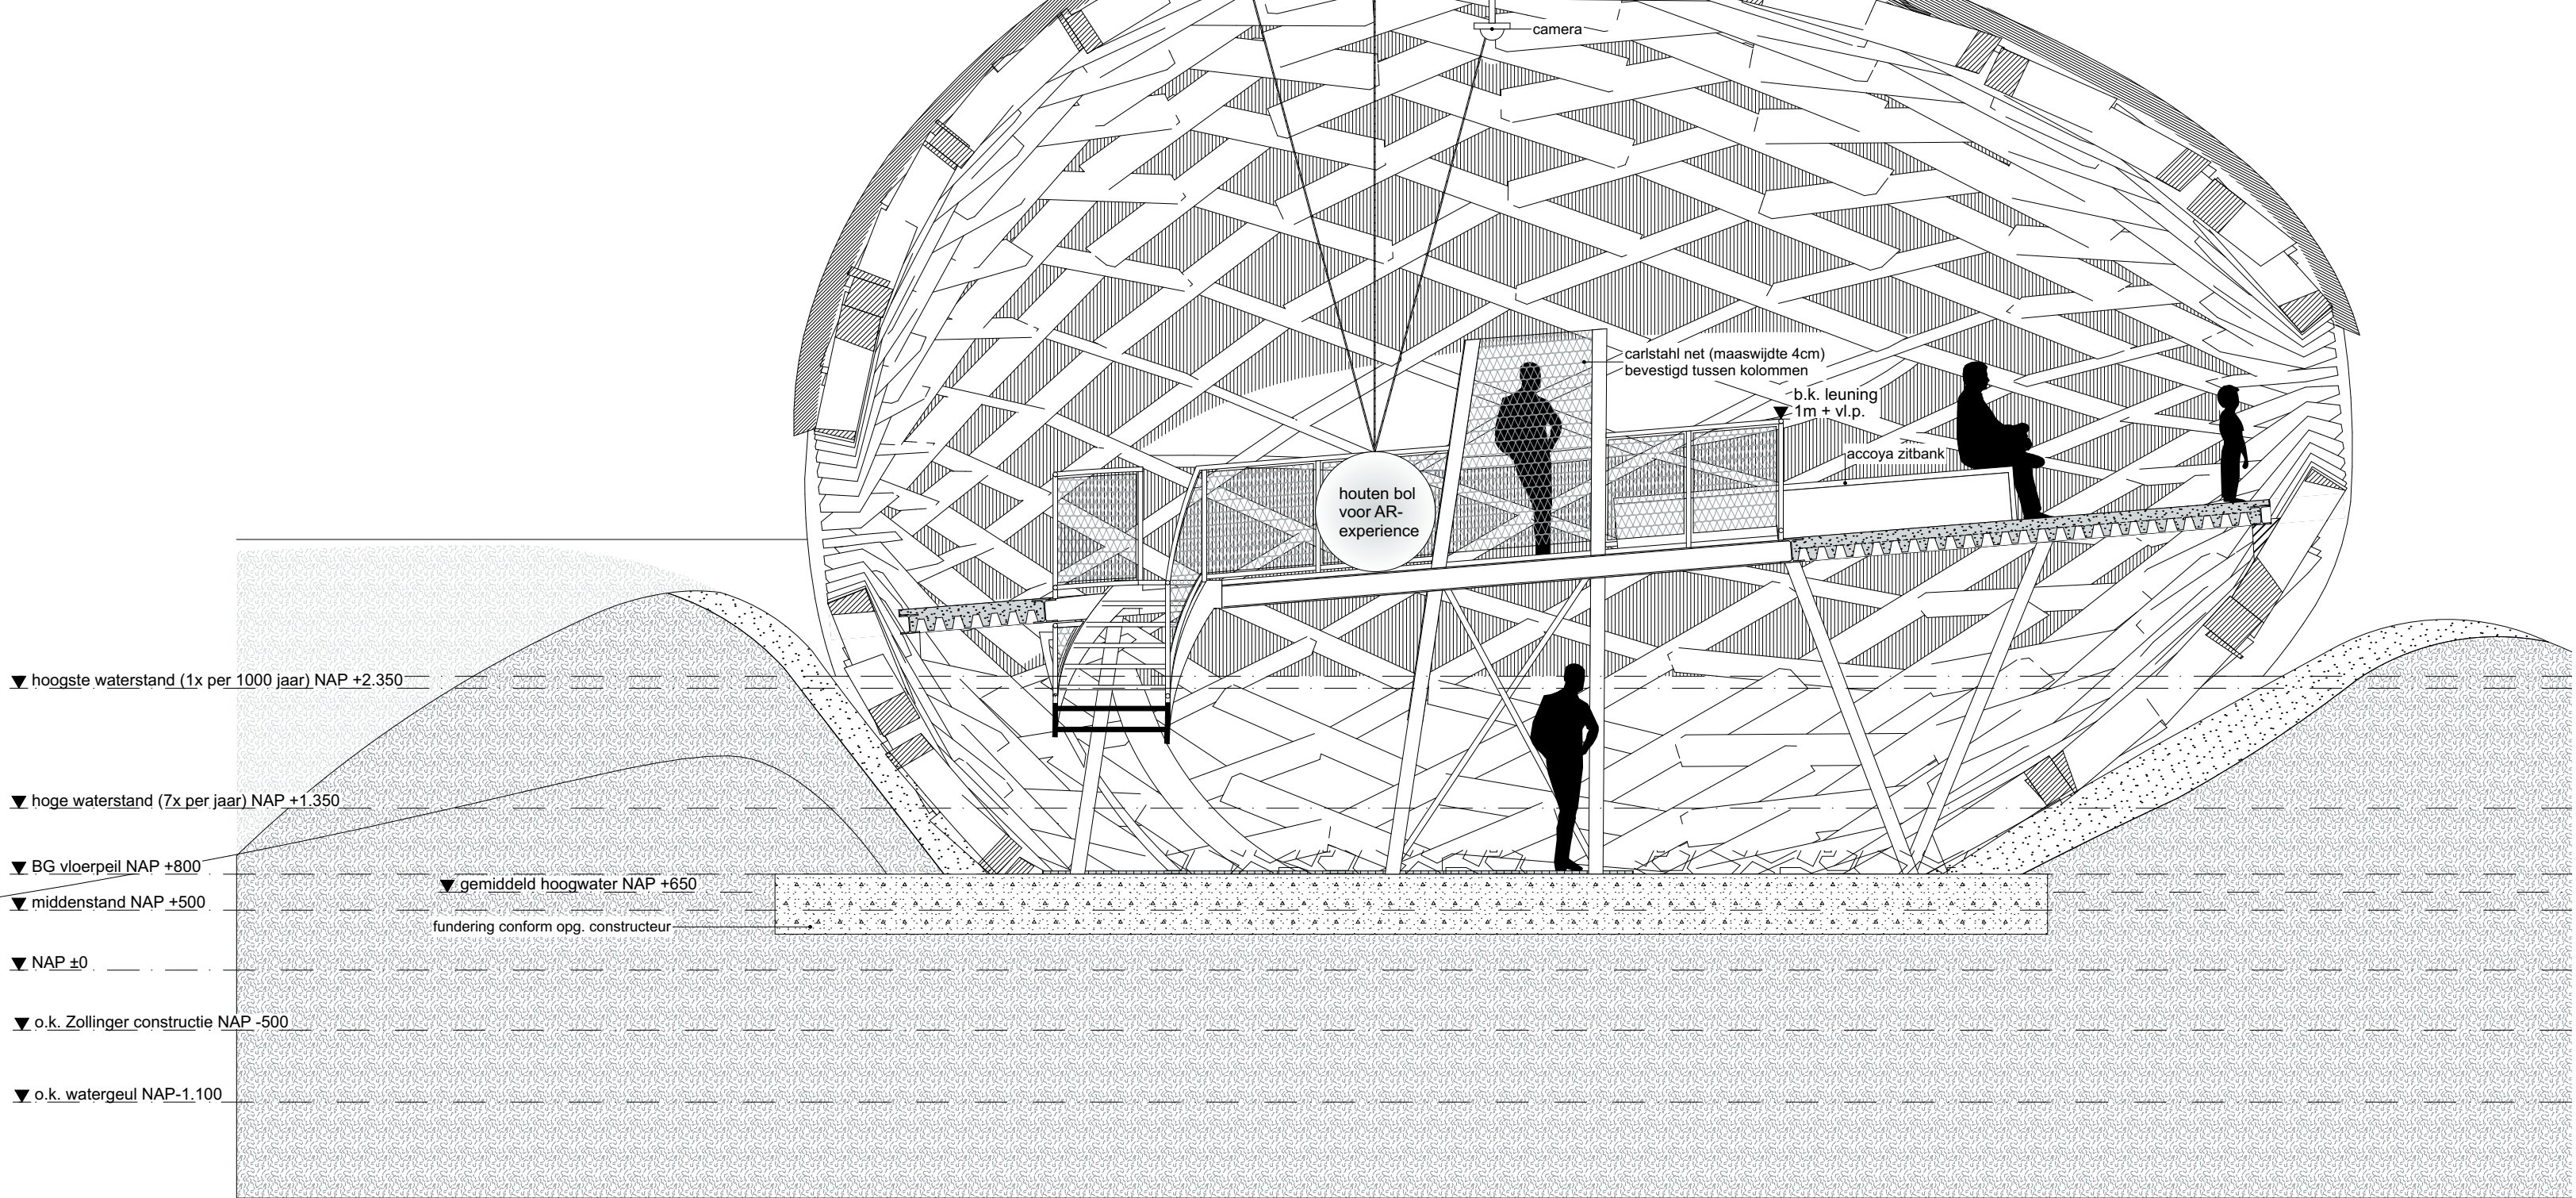


Doorsnede B

▼ b.k. rietpluimen NAP +9900

▼ b.k. Zollinger constructie NAP +8800

stalen gebogen ronde staander
rietbundels te
vervangen om de 5 jaar

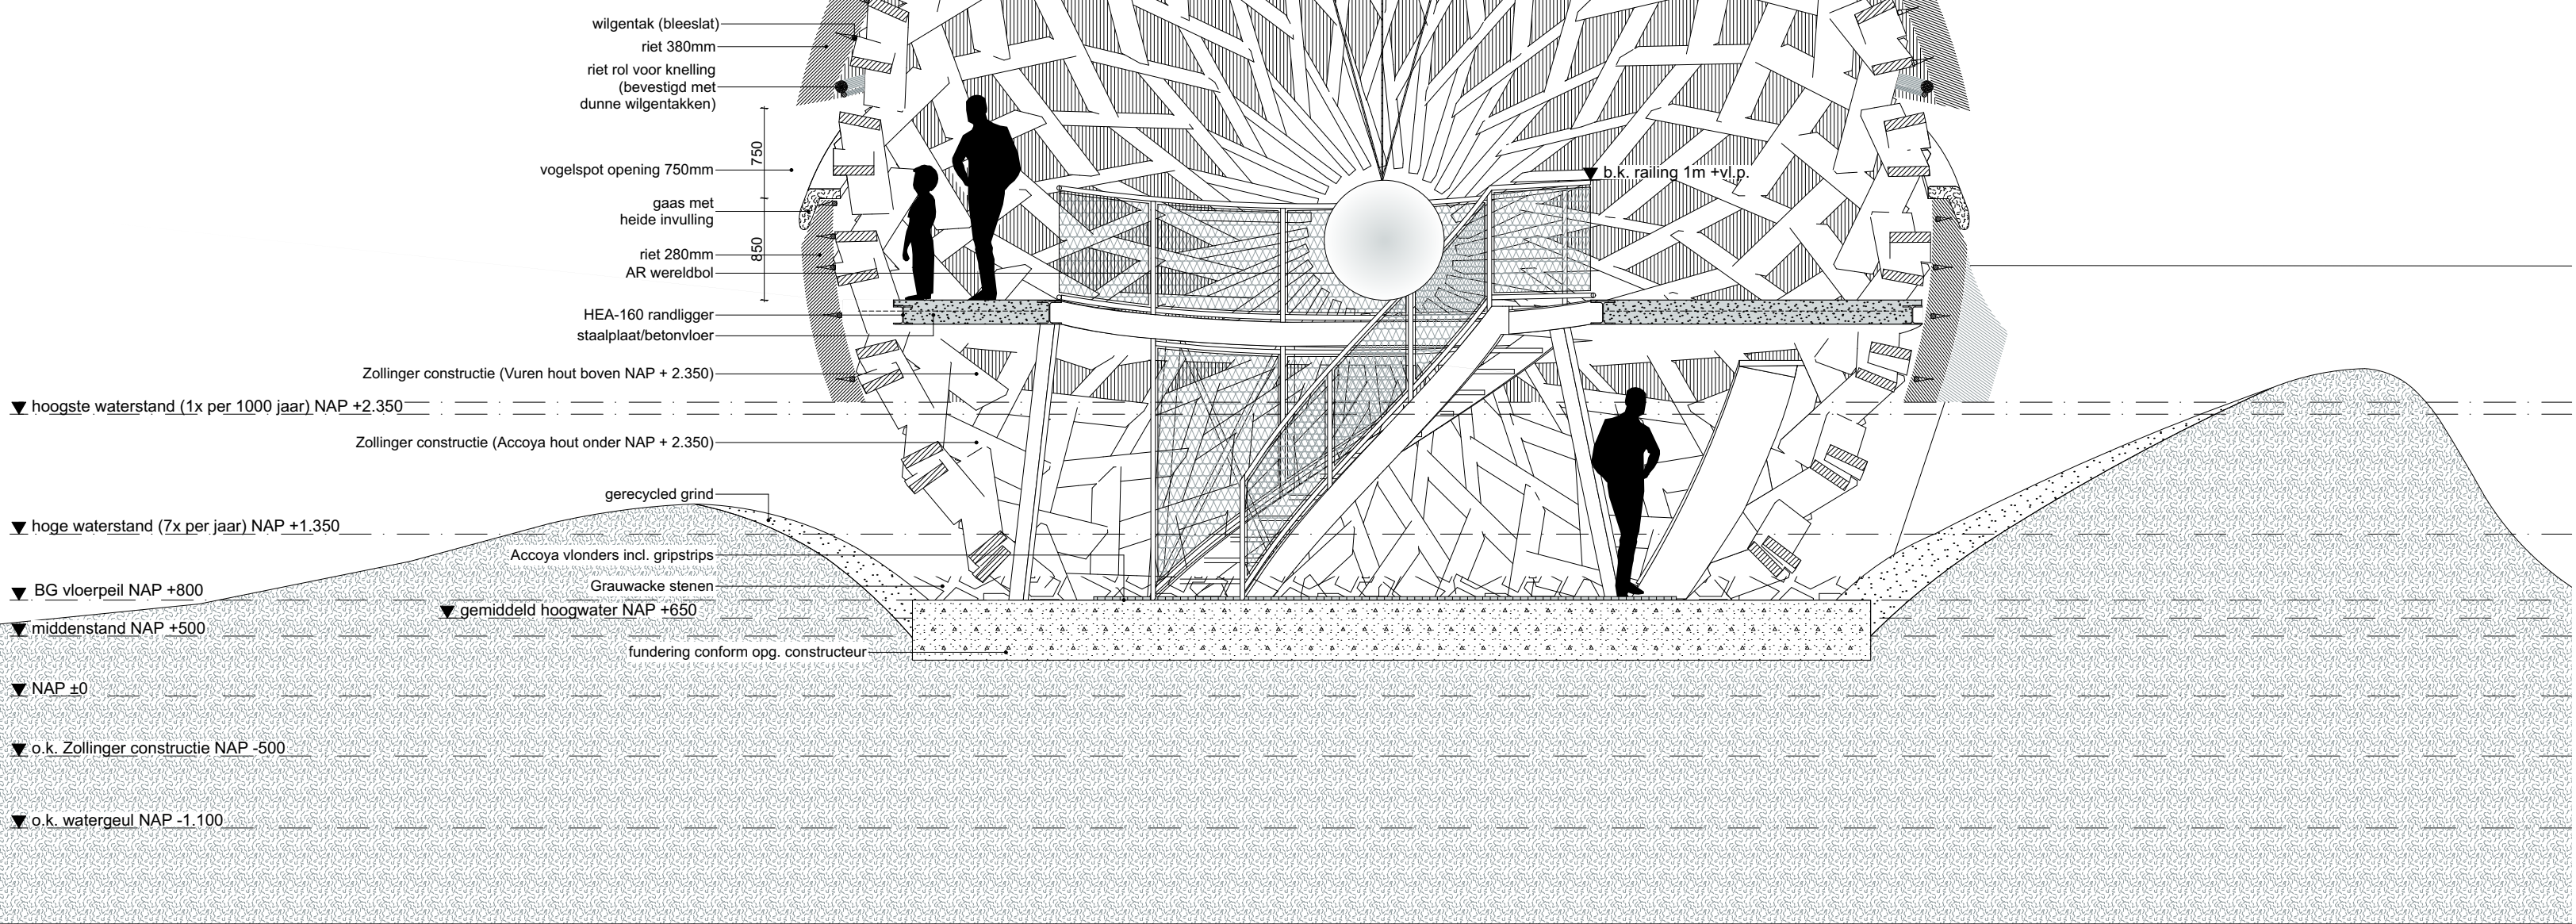

Doorsnede A

ALLE MATEN CONTROLLEREN IN HET WERK

DATUM UITGIFTE	29/05/18
SCHAAL	1:50
ONDERWERP	Doorsneden 1:50
ONDERDEEL	Doorsnede A + B
PROJECTNR.	498
ARCHITECT	RAU / RO&AD POSTBUS 564 1000 AM - AMSTERDAM T +31 20 419 02 02 E info@rau.eu
OPDRACHTGEVER	Vogelbescherming Roelwerf 12 5107 BM Zaan

FASE

BT

TEK.NR.

498BT300

RAU

RO&AD ARCHITECTEN