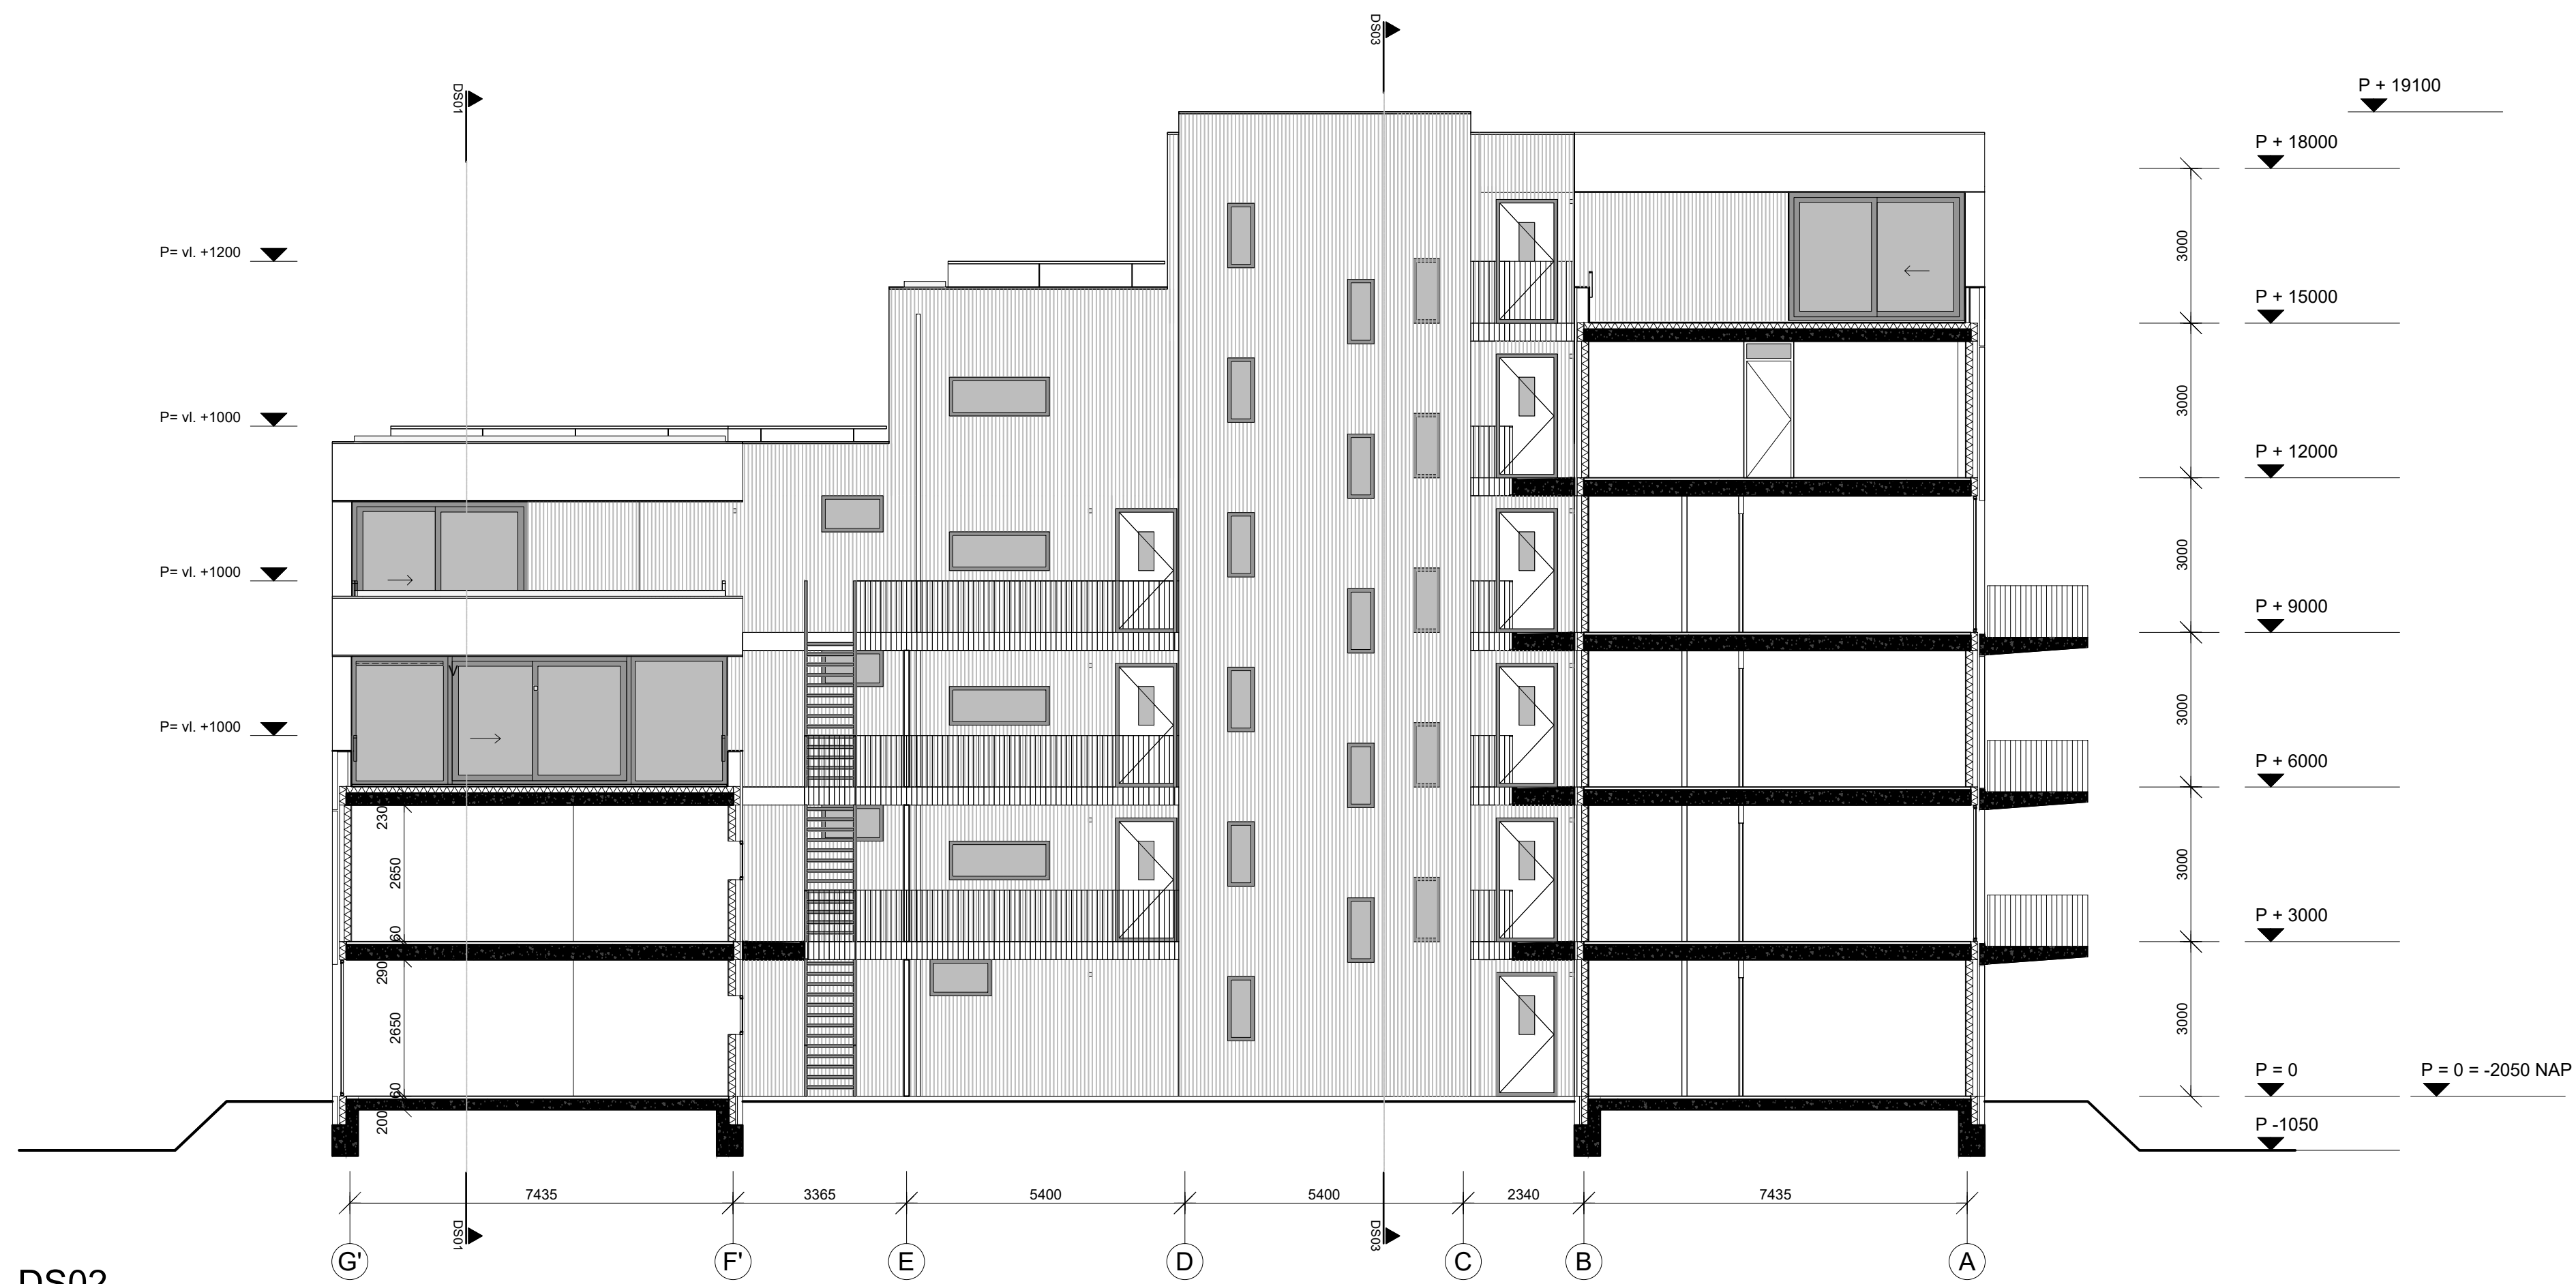
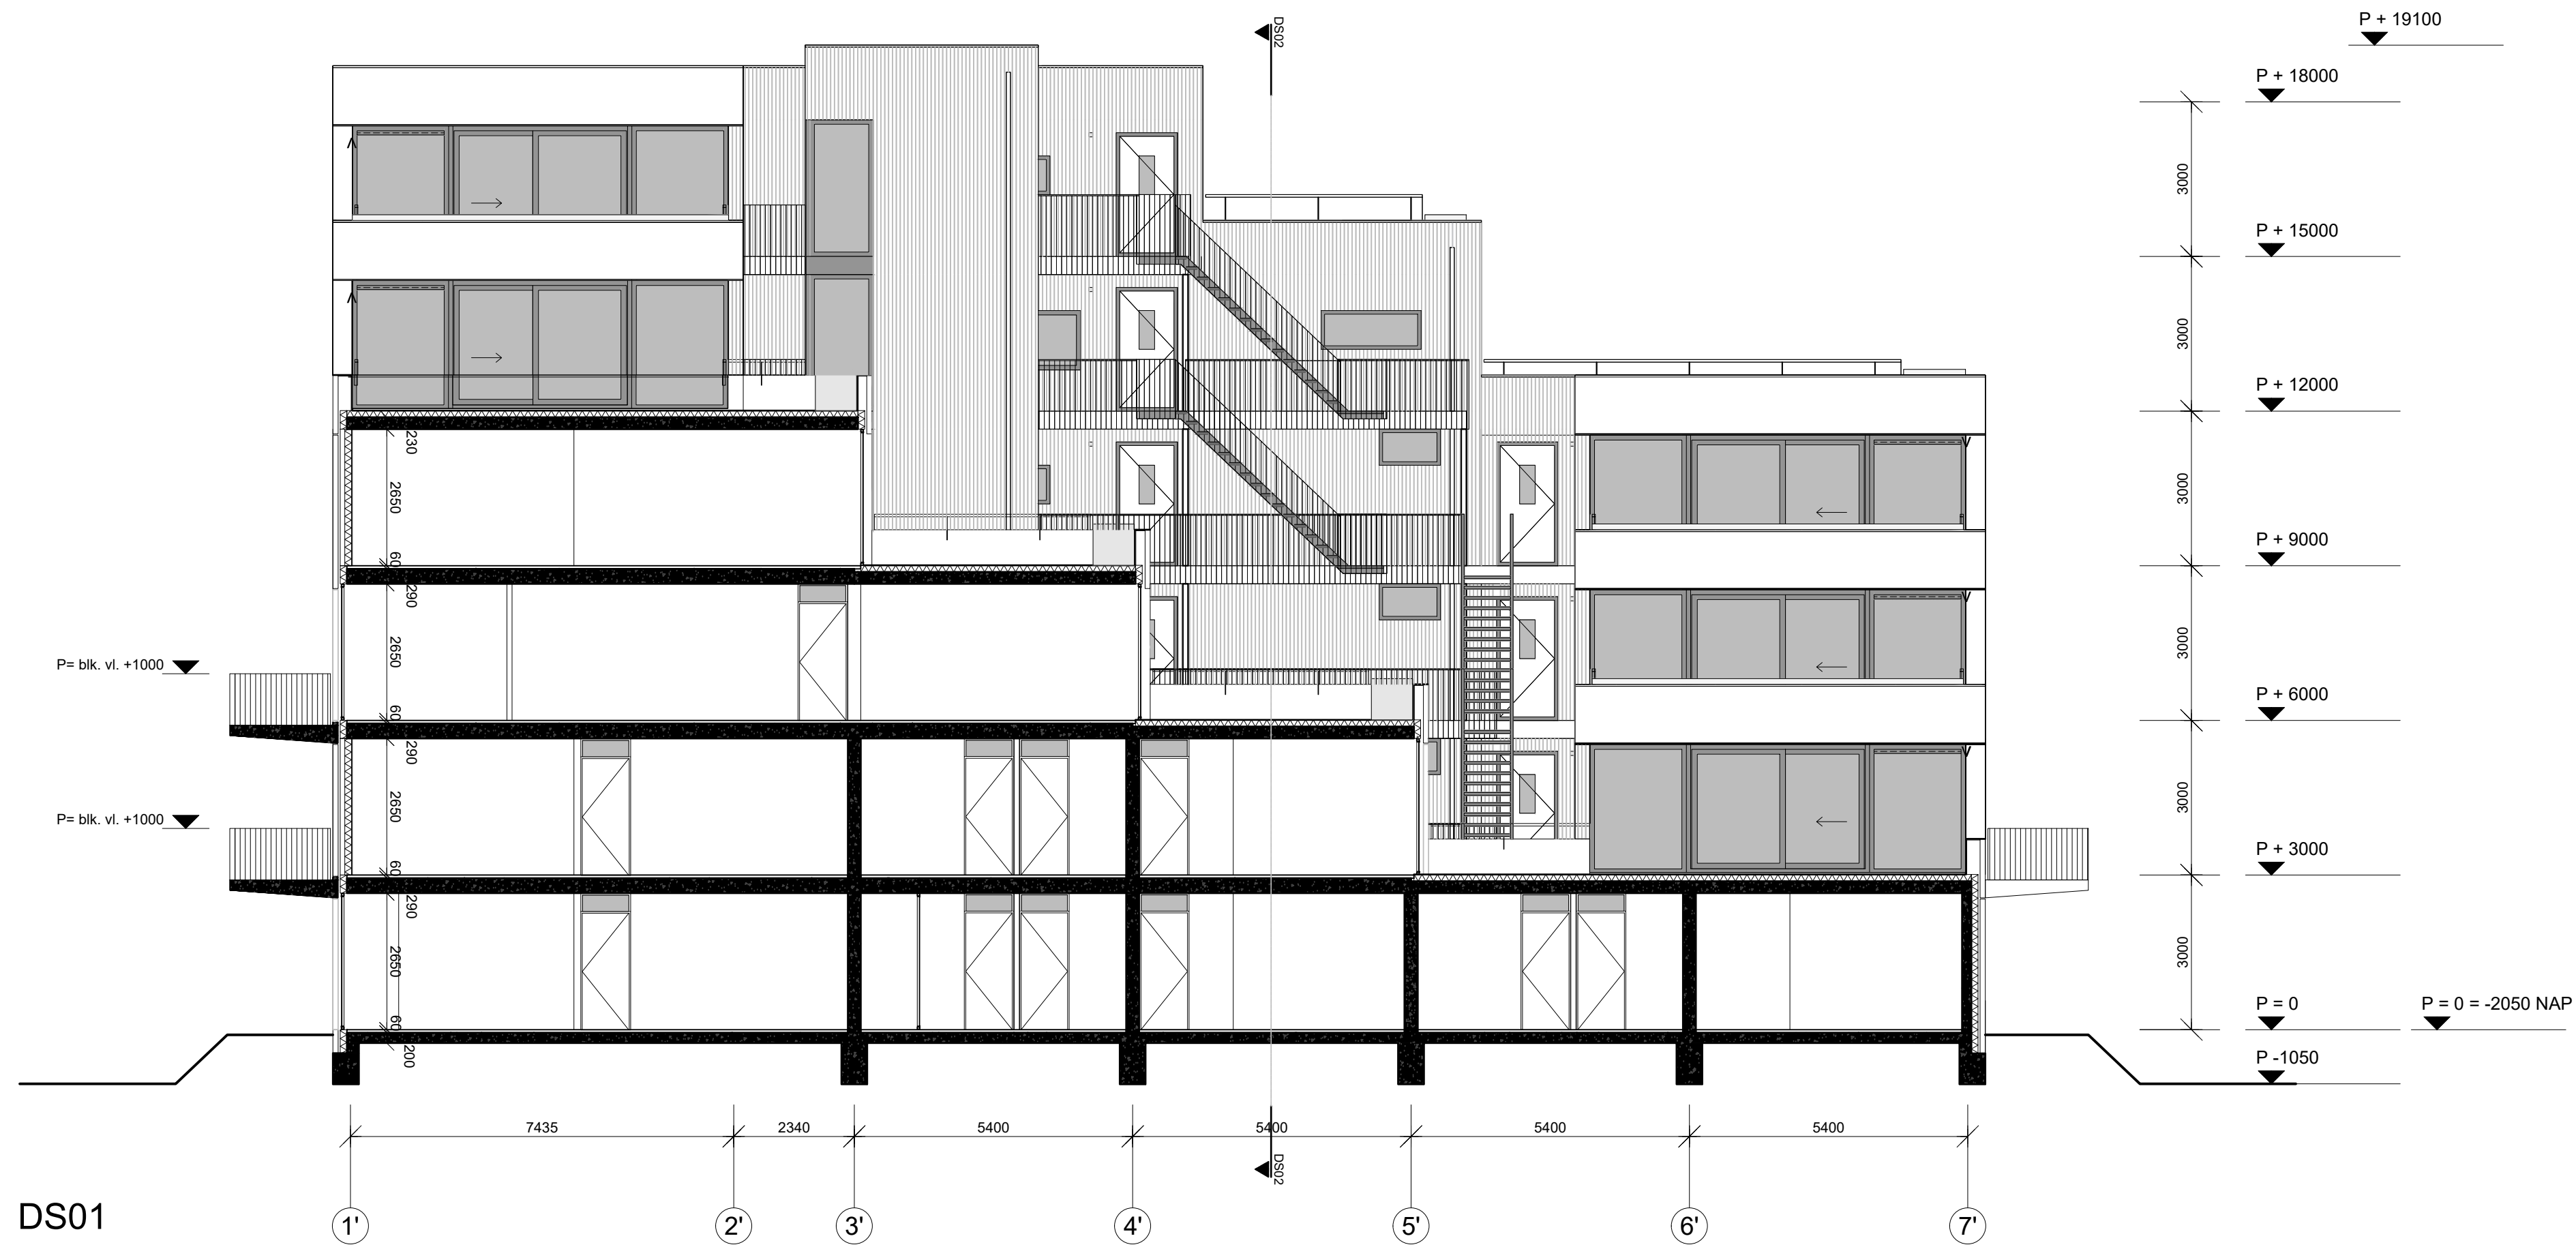


Doorsneden



Alle maten in het werk te controleren

FASE
ONDERWERP
TEKENINGNUMMER
SCHAAL
FORMAAT
DATUM
WIJZIGING A
WIJZIGING B

Definitief Ontwerp Plus
URBAN VILLA CASCADE
104-DOPlus-DS-01
1:100
A1
20-12-2016
14-02-2017
09-06-2017

CROSS Architecture B.V.
www.cross-architecture.net
Johan van Hasseltweg 4a
1022 WV Amsterdam
T +31 20 334 17 86



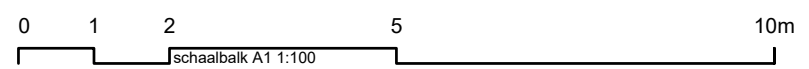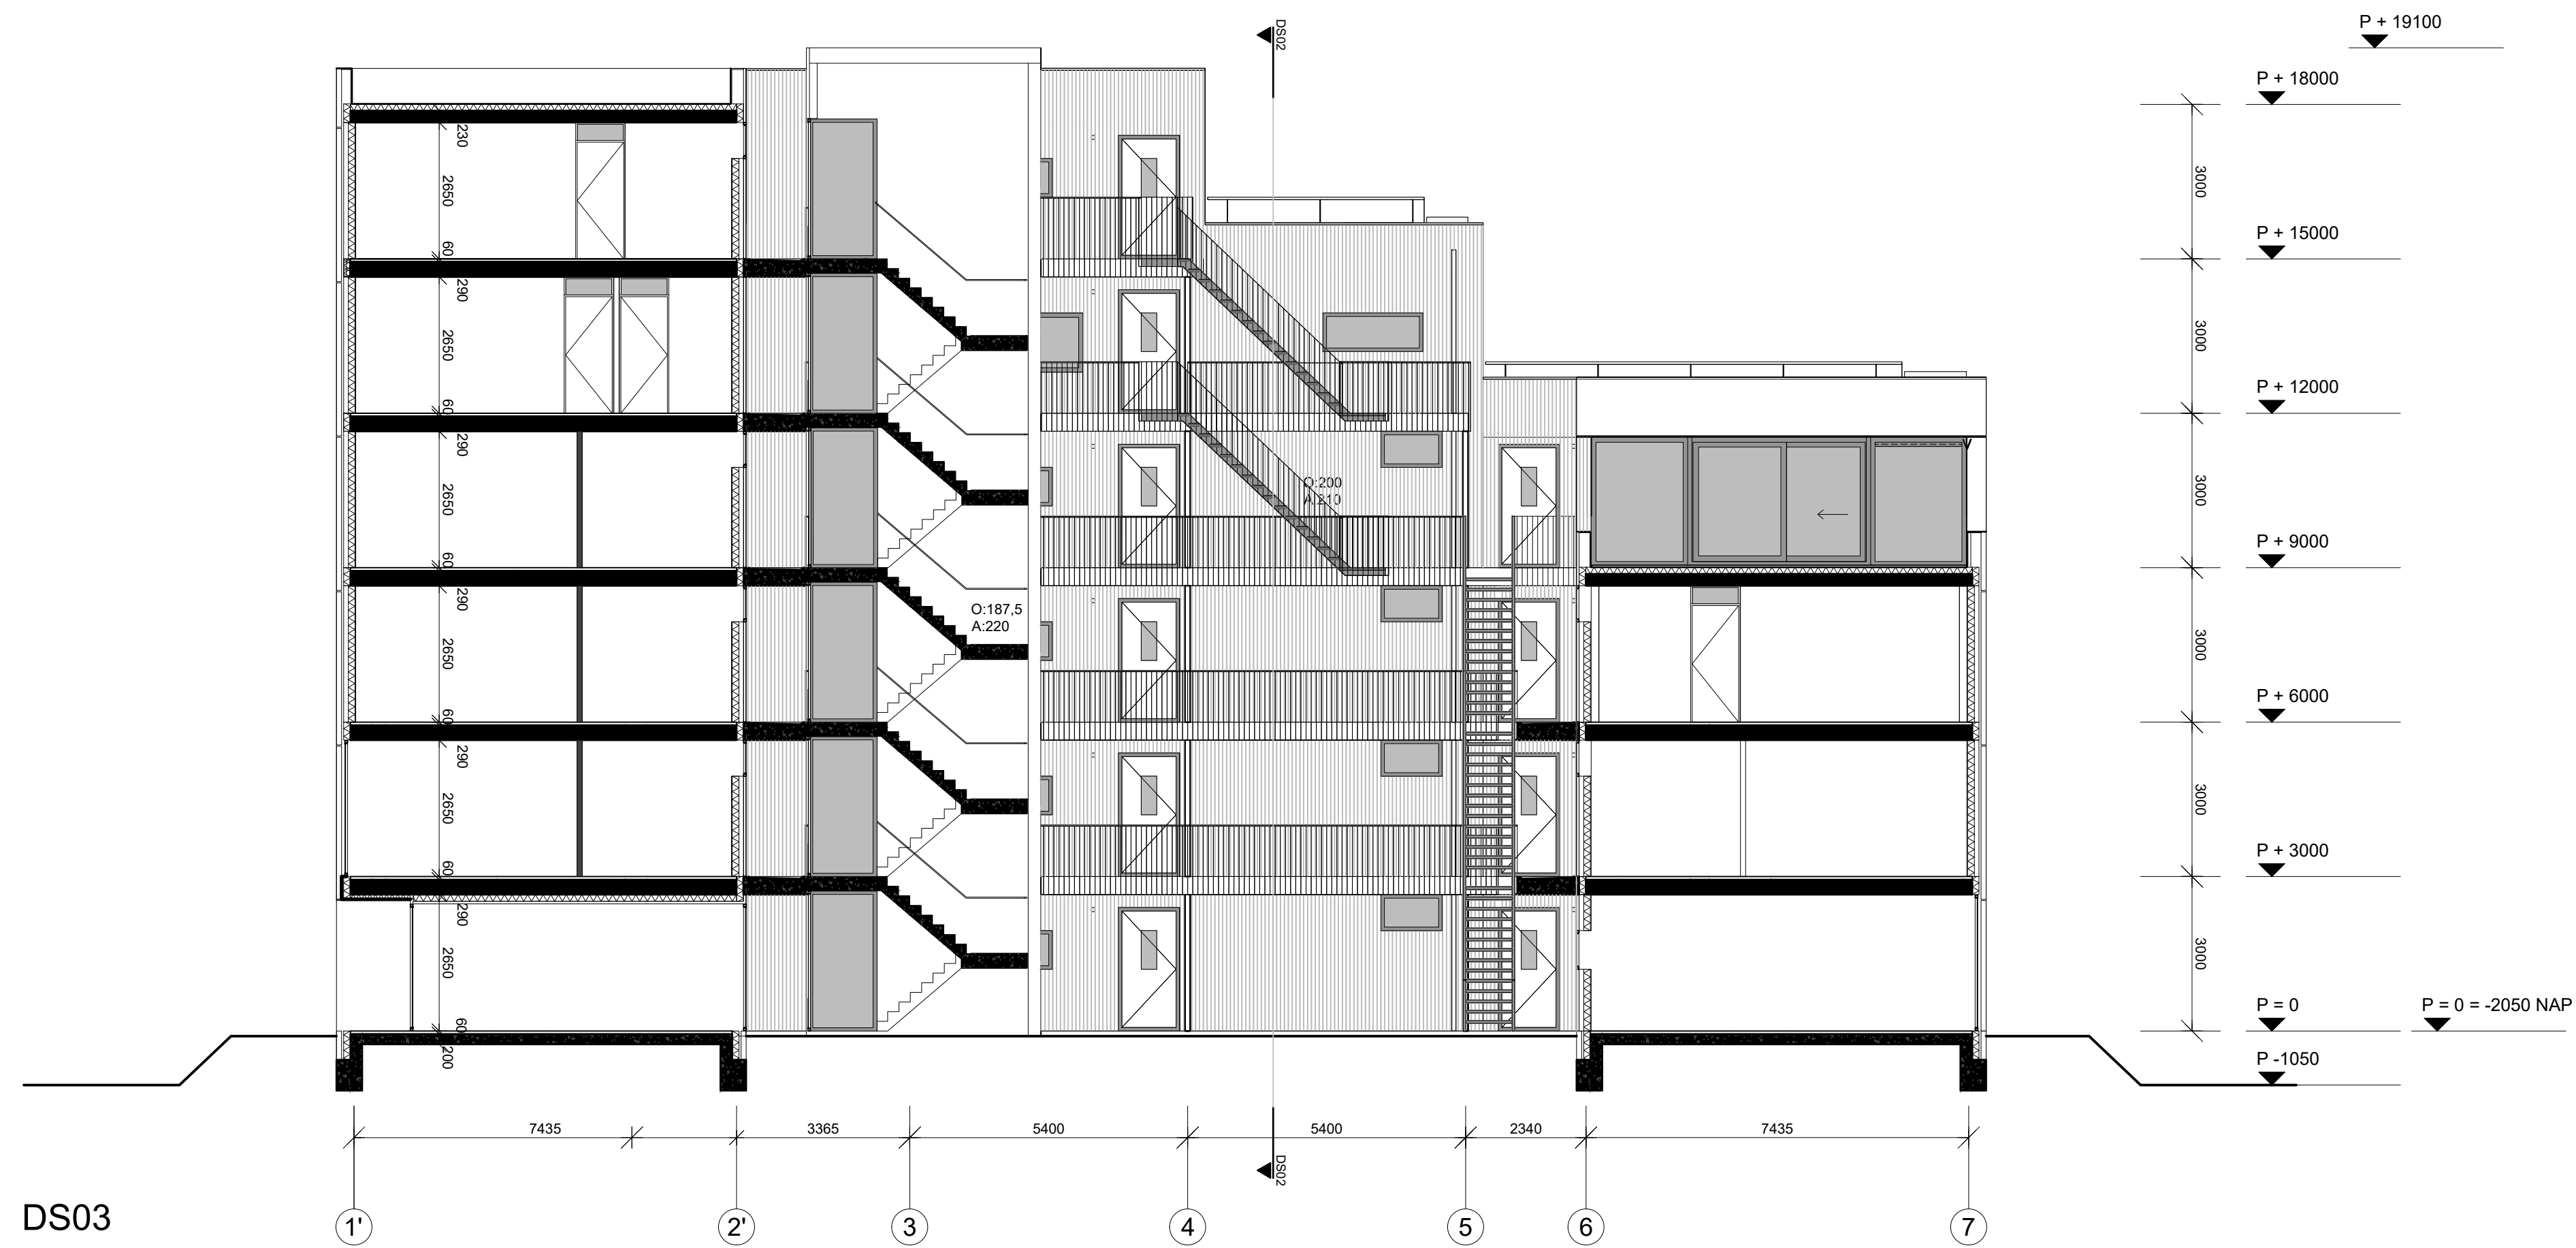

Doorsneden

Alle maten in het werk te controleren

FASE
ONDERWERP
TEKENINGNUMMER
SCHAAL
FORMAAT
DATUM
WIJZIGING A
WIJZIGING B

Definitief Ontwerp Plus
URBAN VILLA CASCADE
04-DOplus-DS-02
:100
al
0-12-2016
4-02-2017
9-06-2017


CROSS Architecture B.V.
www.cross-architecture.net
Johan van Hasseltweg 4a
1022 WV Amsterdam
T +31 20 334 17 86




URBAN VILLA CASCADE DETAILS

FASE	Definitief Ontwerp Plus
ONDERWERP	URBAN VILLA CASCADE op het Achillesveld Almere
SCHAAL	1:5
FORMAAT	A3
DATUM	20-12-2016
WIJZIGING A	14-02-2017
WIJZIGING B	09-06-2017

CROSS Architecture B.V.
www.cross-architecture.net
Johan van Hasseltweg 4a
1022 WV Amsterdam
T +31 20 334 17 86

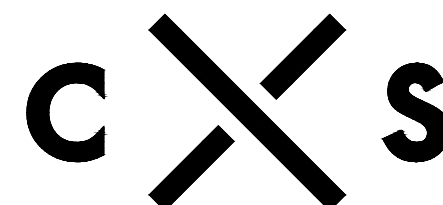

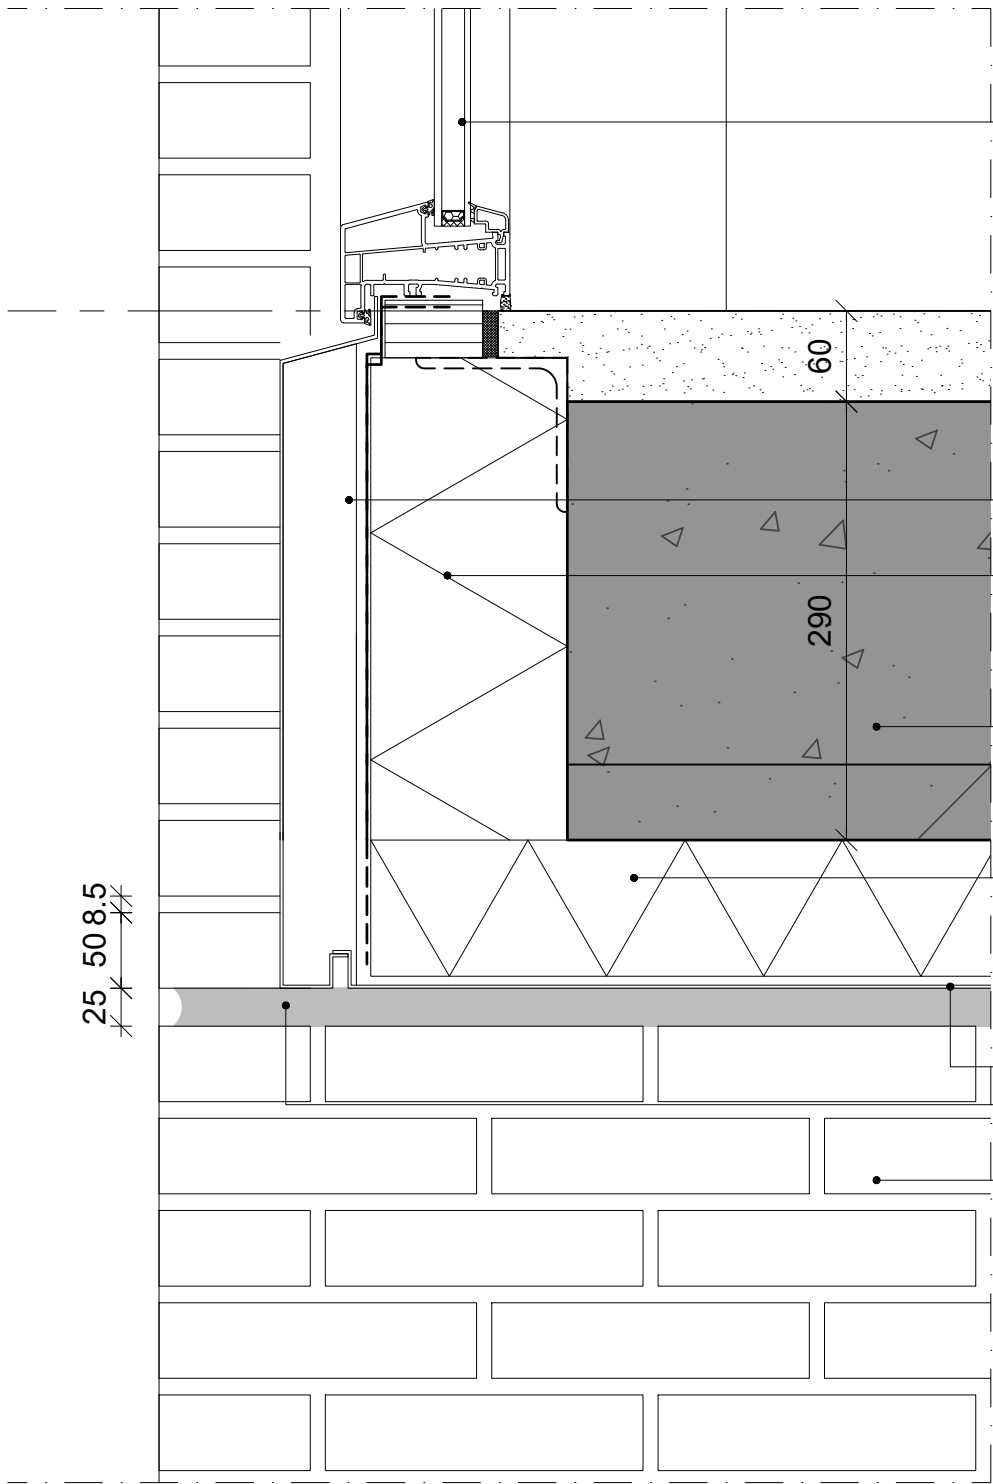

Kunststof kozijn, kleur RAL7016

3000+P

Aluminium cassette, kleur RAL7016

Isolatie 131mm

Breedplaatvloer, dik 290mm,
60mm afwerkvloer


Hoogwaardige isolatie

Aluminium cassette, kleur RAL7016

25mm zwarte kitvoeg op rugvulling

Strengperssteen 20N241, matte afwerking,
kleur voegwerk overeenkomstig met baksteen

2559+P

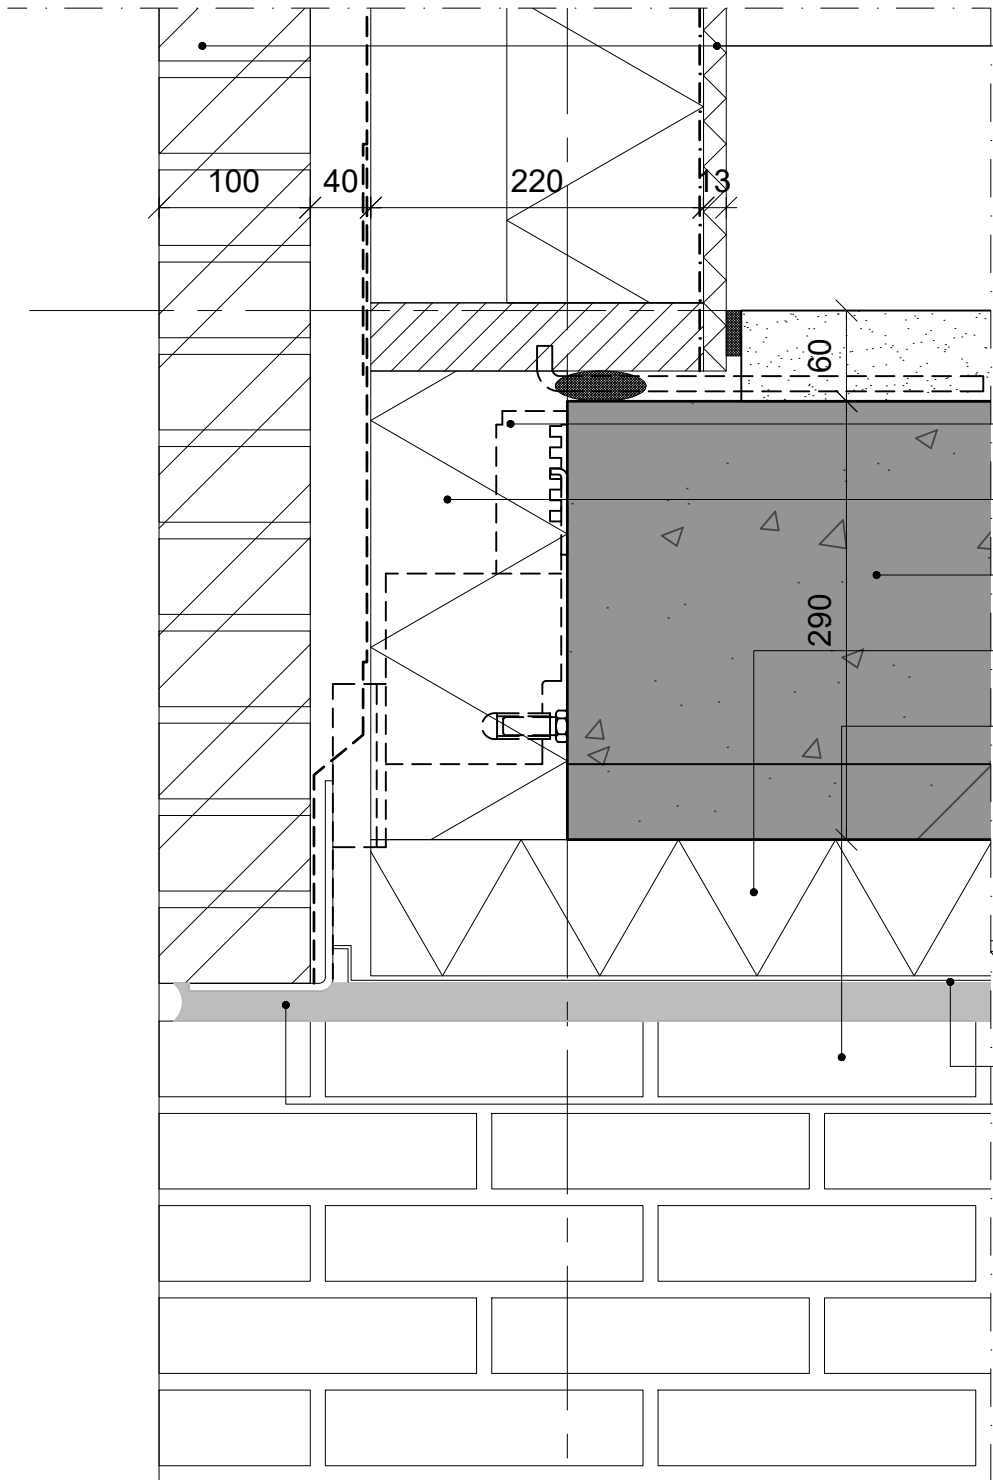

Buitengevel Entree:

- Strengperssteen 20N241, matte afwerking, kleur voegwerk overeenkomstig met baksteen
- Spouw 40mm
- Dampdoorlatende folie, luchtdichte en waterkerende folie
- HSB 220x45mm met isolatie 130mm
- Dampremmende folie
- Gipsplaat 13mm

3000+P

Geveldrager, onderzijde
hoeklijger kleur RAL7016

Isolatie 131mm

Breedplaatvloer, dik 290mm,
60mm afwerkvloer

Hoogwaardige isolatie

Strengperssteen 20N241, matte afwerking,
kleur voegwerk overeenkomstig met baksteen

2559+P

Aluminium cassette, kleur RAL7016

25mm zwarte kitvoeg op rugvulling

0 50 100 250 500mm
schaalbalk A3 1:5

Detail gevel entree


Alle maten in het werk te controleren
Construcie volgens opgave constructeur

FASE
ONDERWERP
TEKENINGNUMMER
SCHAAL
FORMAAT
DATUM
WIJZIGING A
WIJZIGING B

Definitief Ontwerp Plus
URBAN VILLA CASCADE
104-DOplus+DT-01
1:5
A3
20-12-2016
14-02-2017
09-06-2017

CROSS Architecture B.V.
www.cross-architecture.net
Johan van Hasseltweg 4a
1022 WV Amsterdam
T +31 20 334 17 86



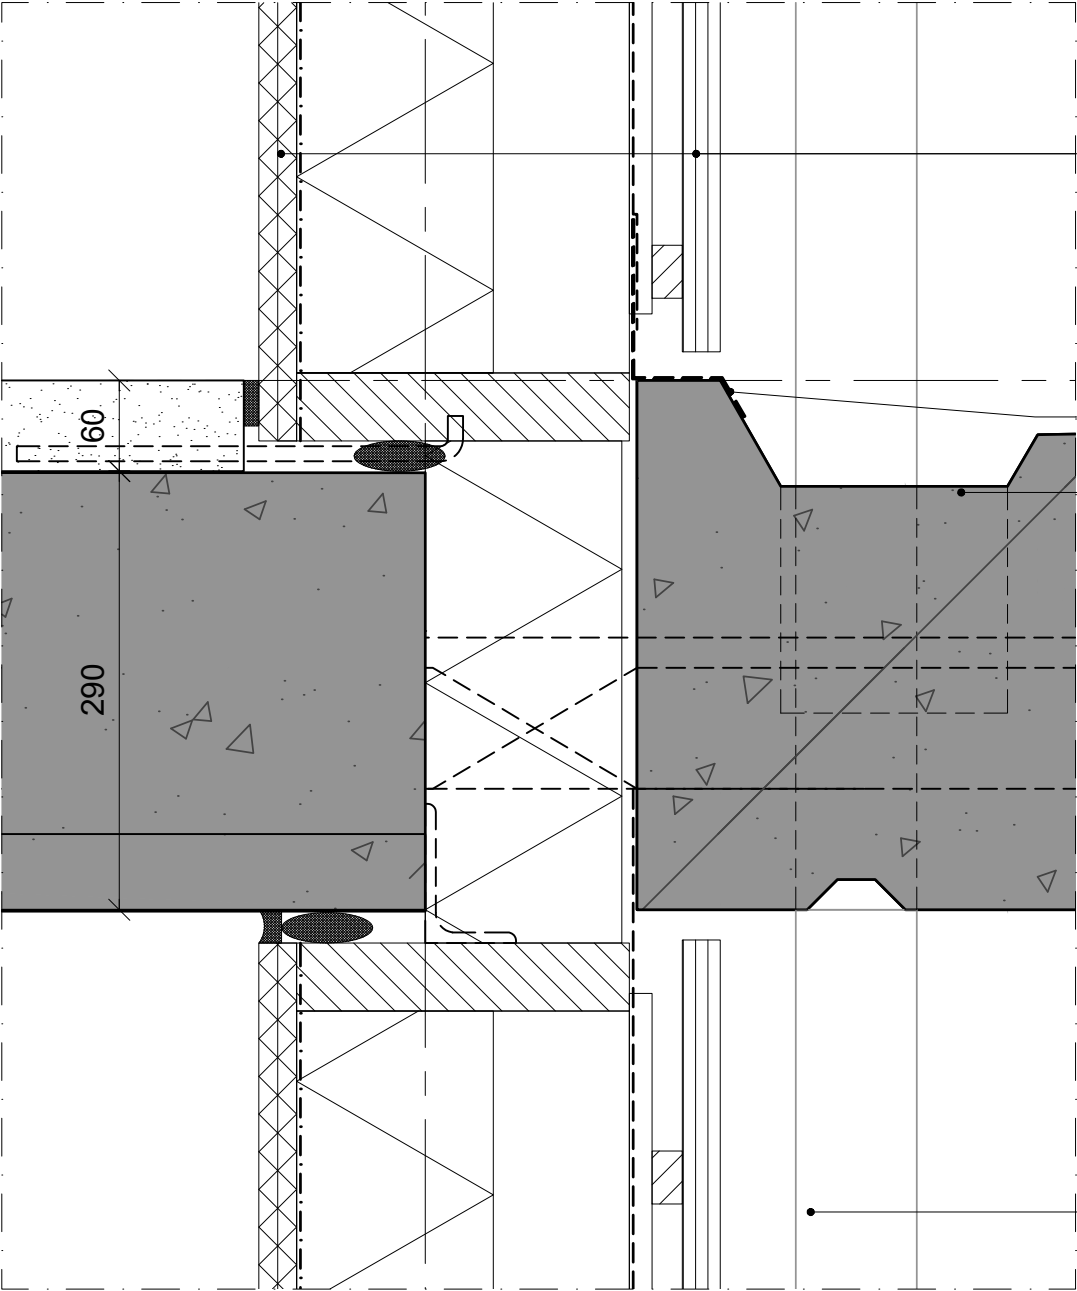


- Gevel Courtyard:
- Lariks rabbatdelen, voegen 10mm breed/8mm diep, geïmpregneerd met Olympic Water repellent oil stain, kleur Pearl Gray
 - Raggelwerk
 - Dampdoorlatende folie, luchtdichte en waterkerende folie
 - HSB 220x45mm met isolatie 130mm
 - Dampremmende folie
 - Dubbele gipsplaat 2x12,5mm

Loodslabbe

Prefab beton galerij 350mm dik

VL+2650

Vierkante HWA #80, kleur RAL 7016 met HWA afvoer, volgens opgave installateur

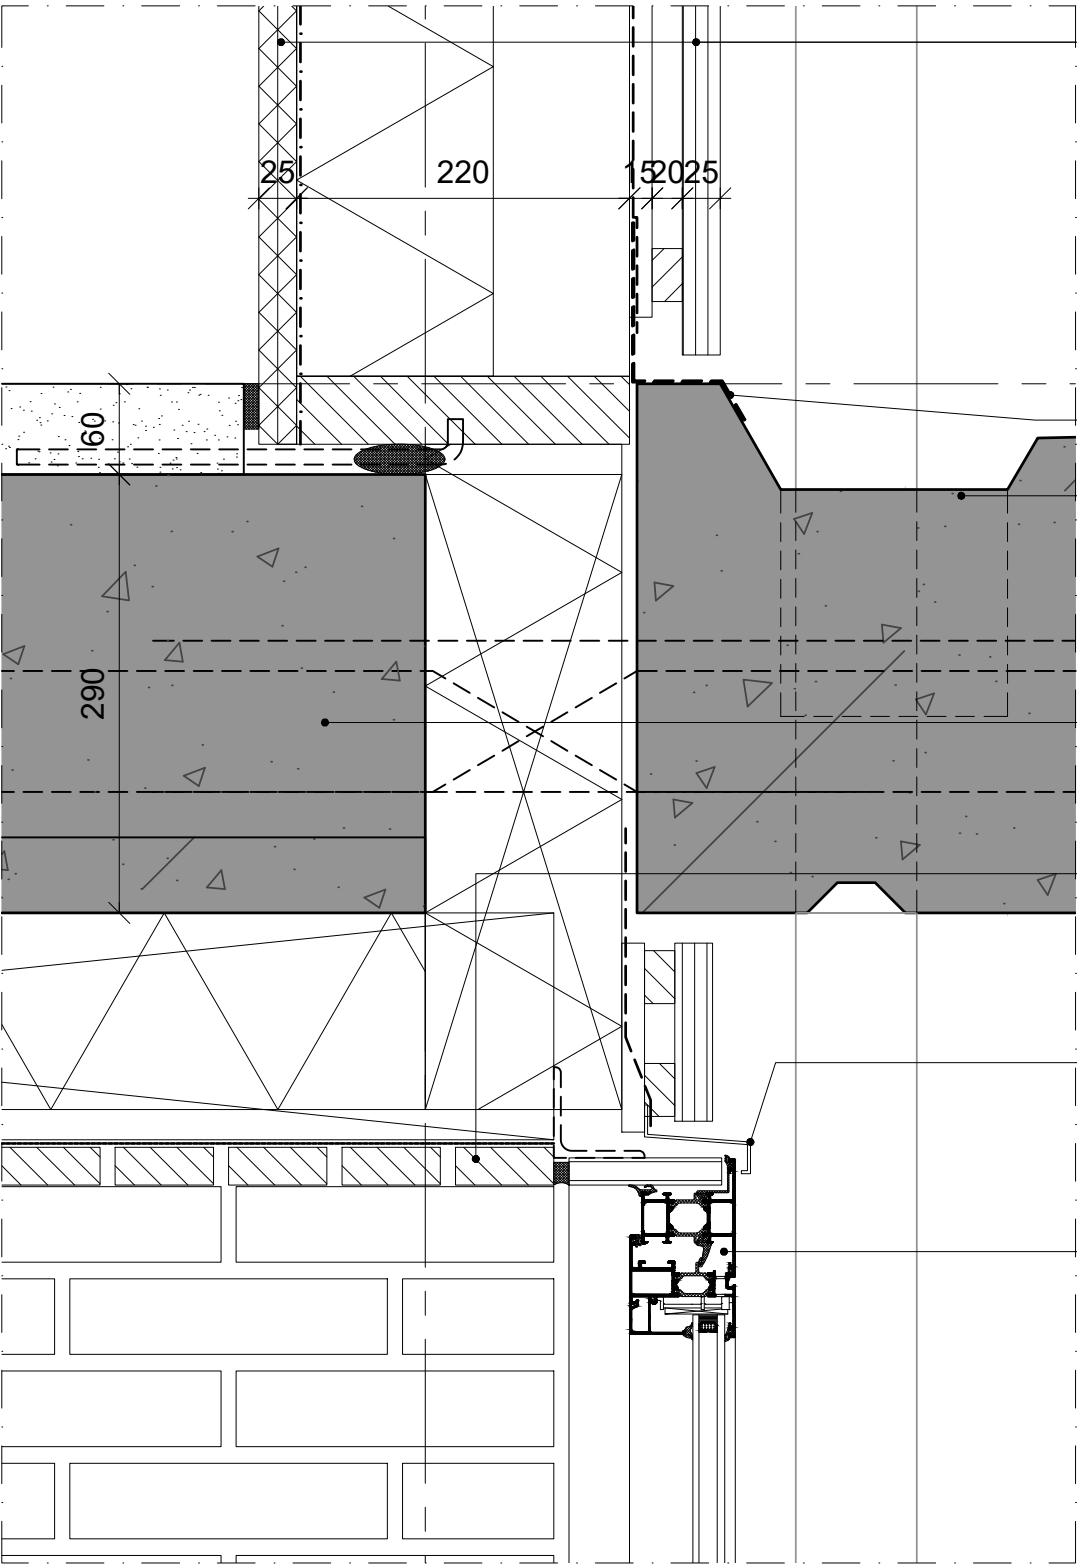

- Gevel Courtyard:
- Lariks rabbatdelen, voegen 10mm breed/8mm diep, geïmpregneerd met Olympic Water repellent oil stain, kleur Pearl Gray
 - Raggelwerk
 - Dampdoorlatende folie, luchtdichte en waterkerende folie
 - HSB 220x45mm met isolatie 130mm
 - Dampremmende folie
 - Dubbele gipsplaat 2x12,5mm

Loodslabbe

Prefab beton galerij 350mm dik


Breedplaatvloer, dik 290mm, 60mm afwerkvloer

- Plafond Entree:
- Lariks 65x25mm, 10mm voegen, geïmpregneerd met Olympic Water repellent oil stain, kleur Pearl Gray
 - Geluidwerend doek, kleur zwart
 - Raggelwerk
 - Akoestische isolatie + hoogwaardige isolatie 130mm

Aluminium lekdorpel, kleur RAL7016

VL-530

VL

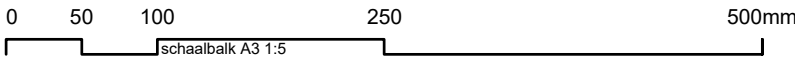

Detail gevel courtyard entree


Alle maten in het werk te controleren
Construcie volgens opgave constructeur

FASE
ONDERWERP
TEKENINGNUMMER
SCHAAL
FORMAAT
DATUM
WIJZIGING A
WIJZIGING B

Definitief Ontwerp Plus
URBAN VILLA CASCADE
104-DOplus+DT-02
1:5
A3
20-12-2016
14-02-2017
09-06-2017

CROSS Architecture B.V.
www.cross-architecture.net
Johan van Hasseltweg 4a
1022 WV Amsterdam
T +31 20 334 17 86



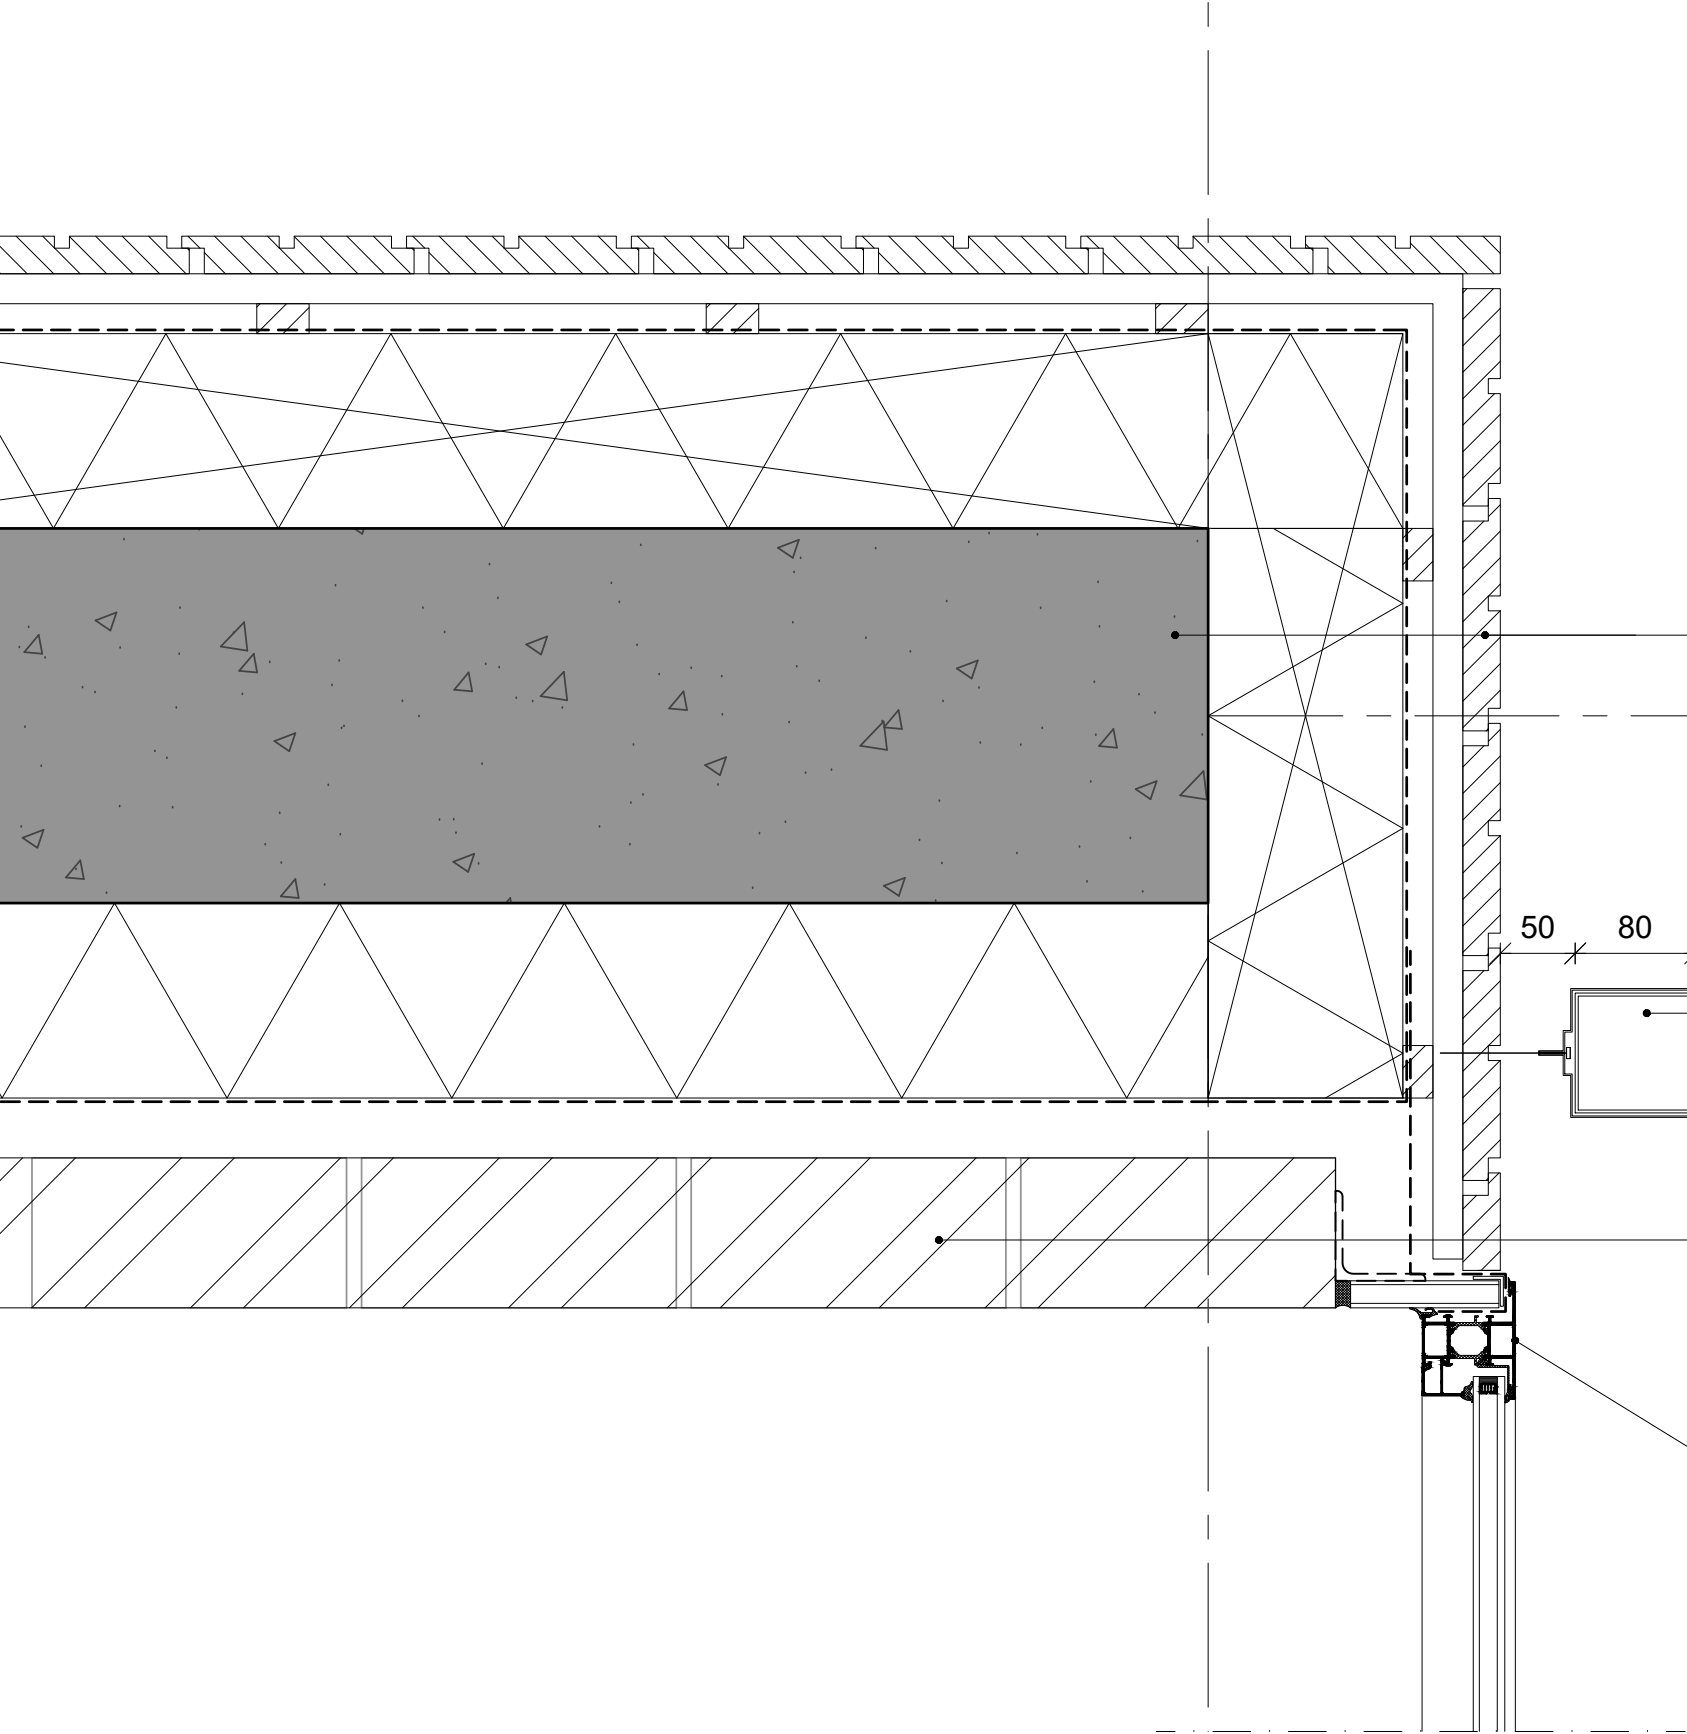


- Gevel Courtyard:
- Lariks rabbatdelen, voegen 10mm breed/ 8mm diep, geïmpregneerd met Olympic Water repellent oil stain, kleur Pearl GrayRaggelwerk
 - Dampdoorlatende folie, luchtdichte en waterkerende folie
 - Isolatie 131mm
 - Dampremmende folie
 - Betonwand 250mm volgens opgave constructeur

Vierkante HWA #80, kleur RAL 7016 met HWA afvoer, volgens opgave installateur

- Binnengevel Entree:
- Strengperssteen 20N241, matte afwerking, kleur voegwerk overeenkomstig met baksteen
 - Dampdoorlatende folie, luchtdichte en waterkerende folie
 - Spouw 39mm
 - Isolatie 131mm
 - Dampremmende folie
 - Betonwand

Aluminium kozijn, Profielserie RT62, kleur RAL7016

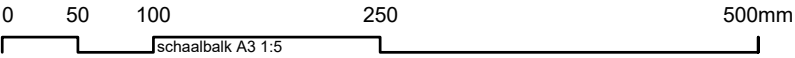


Detail gevel courtyard entree

Alle maten in het werk te controleren
Construcie volgens opgave constructeur

FASE	Definitief Ontwerp Plus
ONDERWERP	URBAN VILLA CASCADE
TEKENINGNUMMER	104-DOplus+DT-03
SCHAAL	1:5
FORMAAT	A3
DATUM	20-12-2016
WIJZIGING A	14-02-2017
WIJZIGING B	09-06-2017

CROSS Architecture B.V.
www.cross-architecture.net
Johan van Hasseltweg 4a
1022 WV Amsterdam
T +31 20 334 17 86



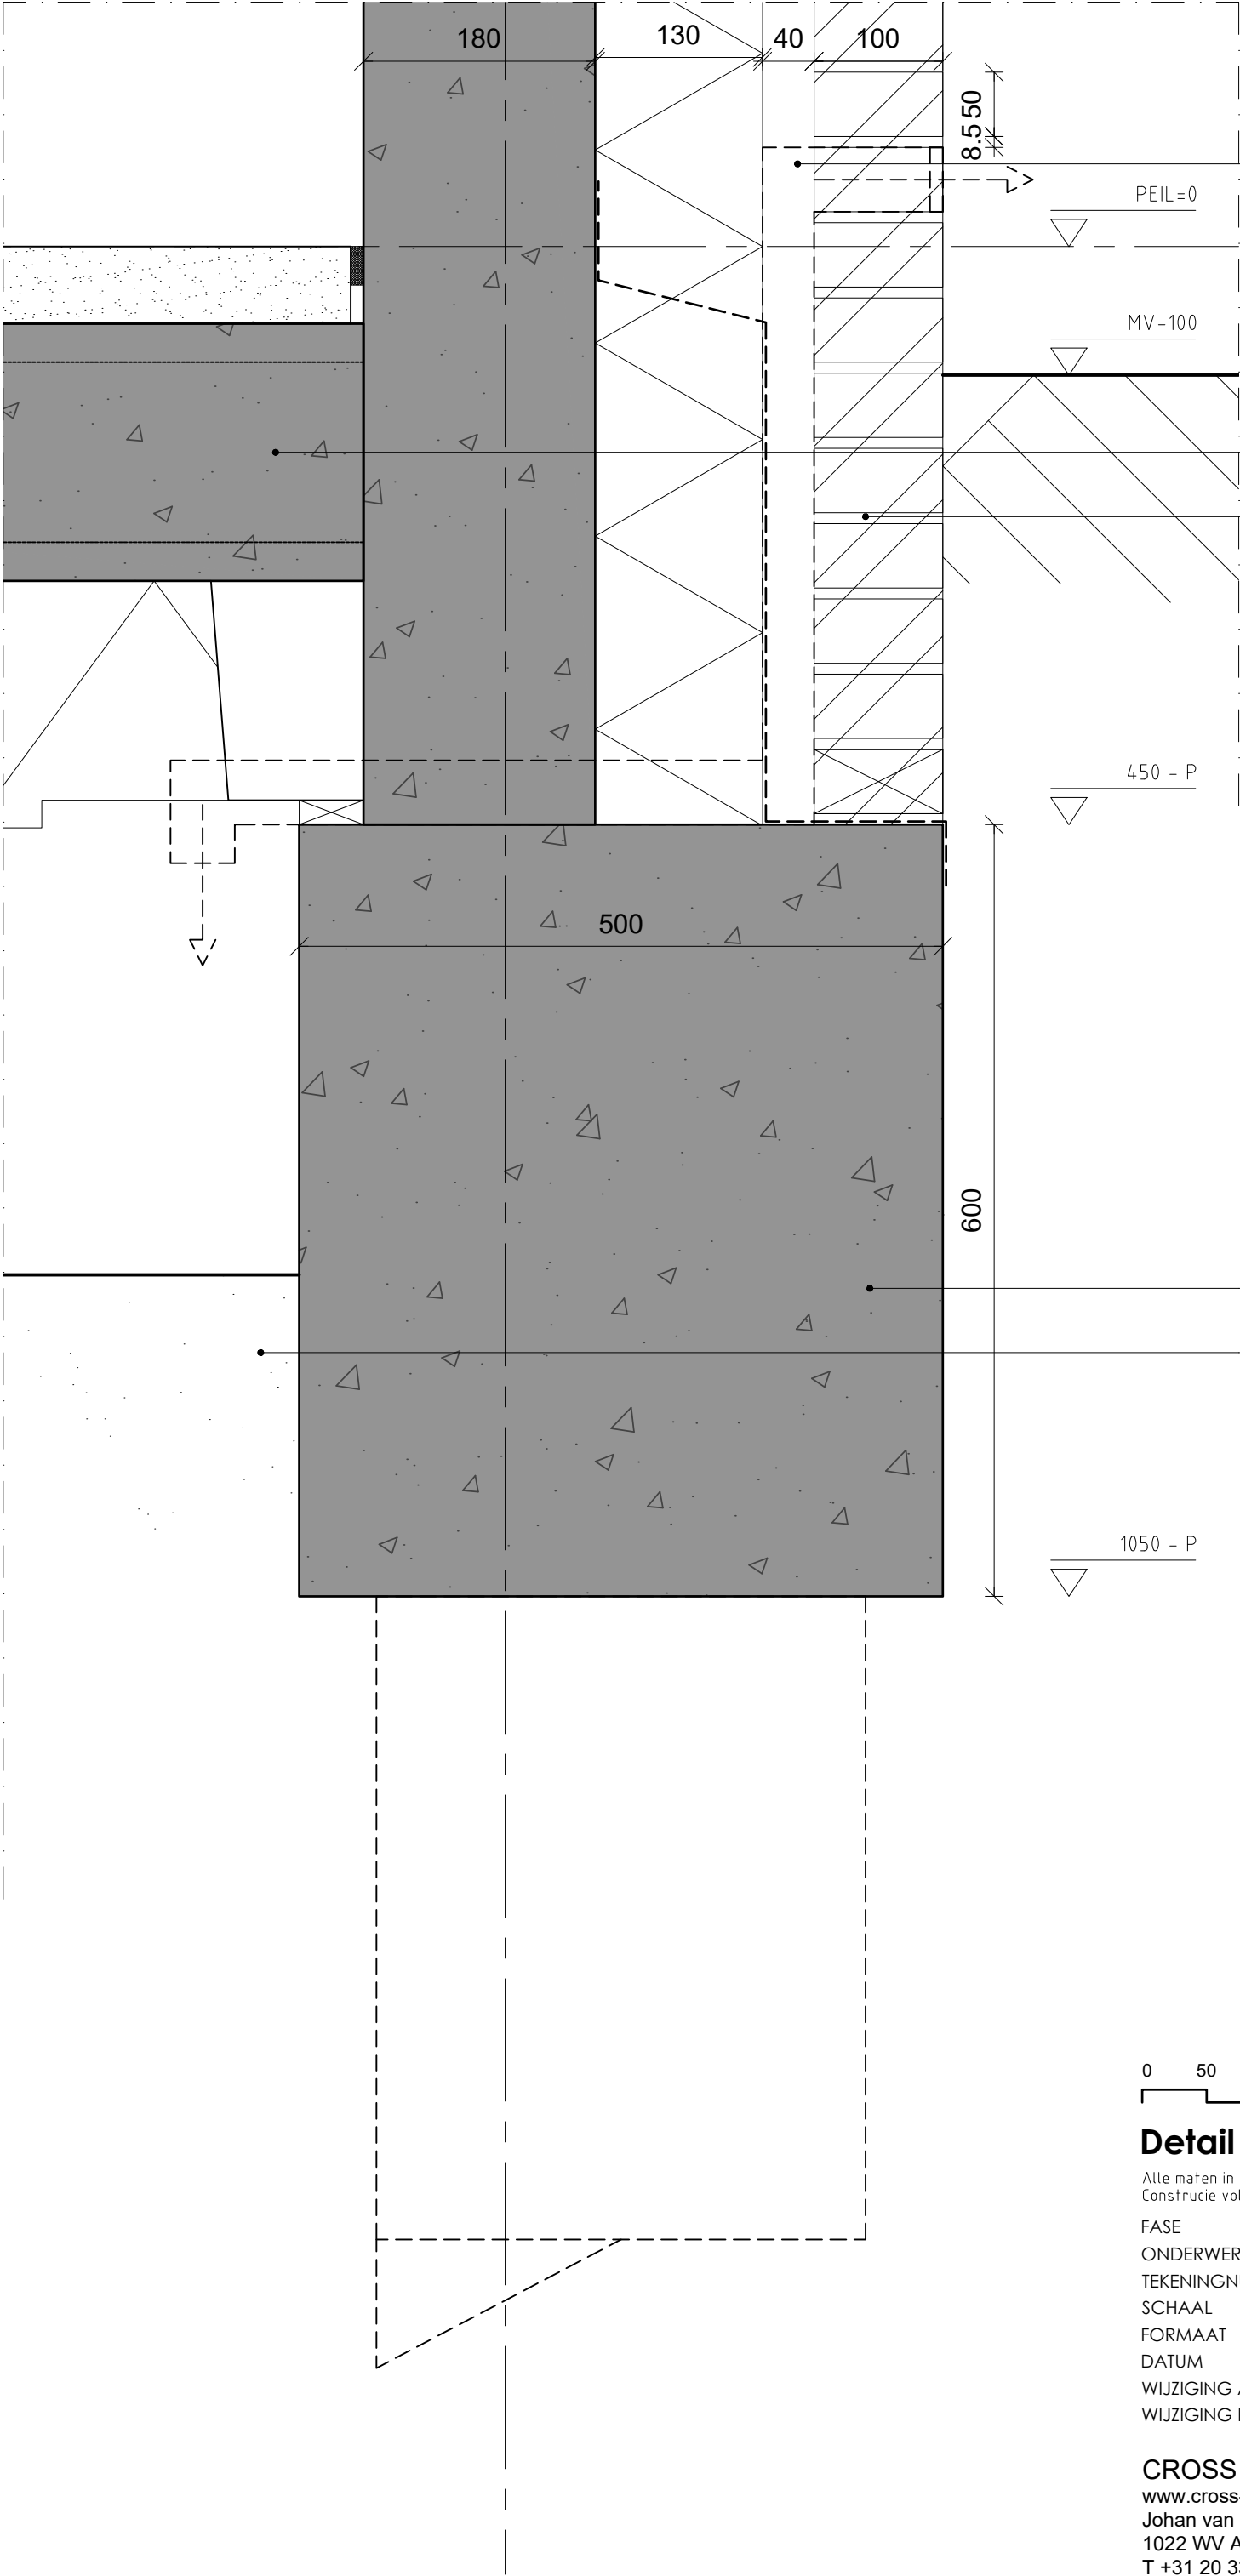

Ventilatie koker t.b.v. kruipruimte met muisdicht rooster

PEIL=0

MV-100

Geisoleerde kanaalplaatvloer, dik 200mm, 60mm afwerkvloer, volgens opgave constructeur

Buitengevel:


- Strengperssteen 33N225, gestructureerd, kleur voegwerk overeenkomstig met baksteen
- Dampdoorlatende folie, luchtdichte en waterkerende folie
- Spouw 39mm
- Isolatie 131mm
- Dampremmende folie
- Betonwand 180mm volgens opgave constructeur

450 - P

Fundering 600x500mm, volgens opgave constructeur

200mm schoon zand

1050 - P

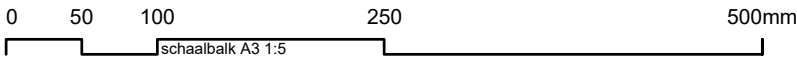

Detail gevel fundering betonwand


Alle maten in het werk te controleren
Construcie volgens opgave constructeur

FASE
ONDERWERP
TEKENINGNUMMER
SCHAAL
FORMAAT
DATUM
WIJZIGING A
WIJZIGING B


Definitief Ontwerp Plus
URBAN VILLA CASCADE
104-DOplus+DT-04
1:5
A3
20-12-2016
14-02-2017
09-06-2017

CROSS Architecture B.V.
www.cross-architecture.net
Johan van Hasseltweg 4a
1022 WV Amsterdam
T +31 20 334 17 86



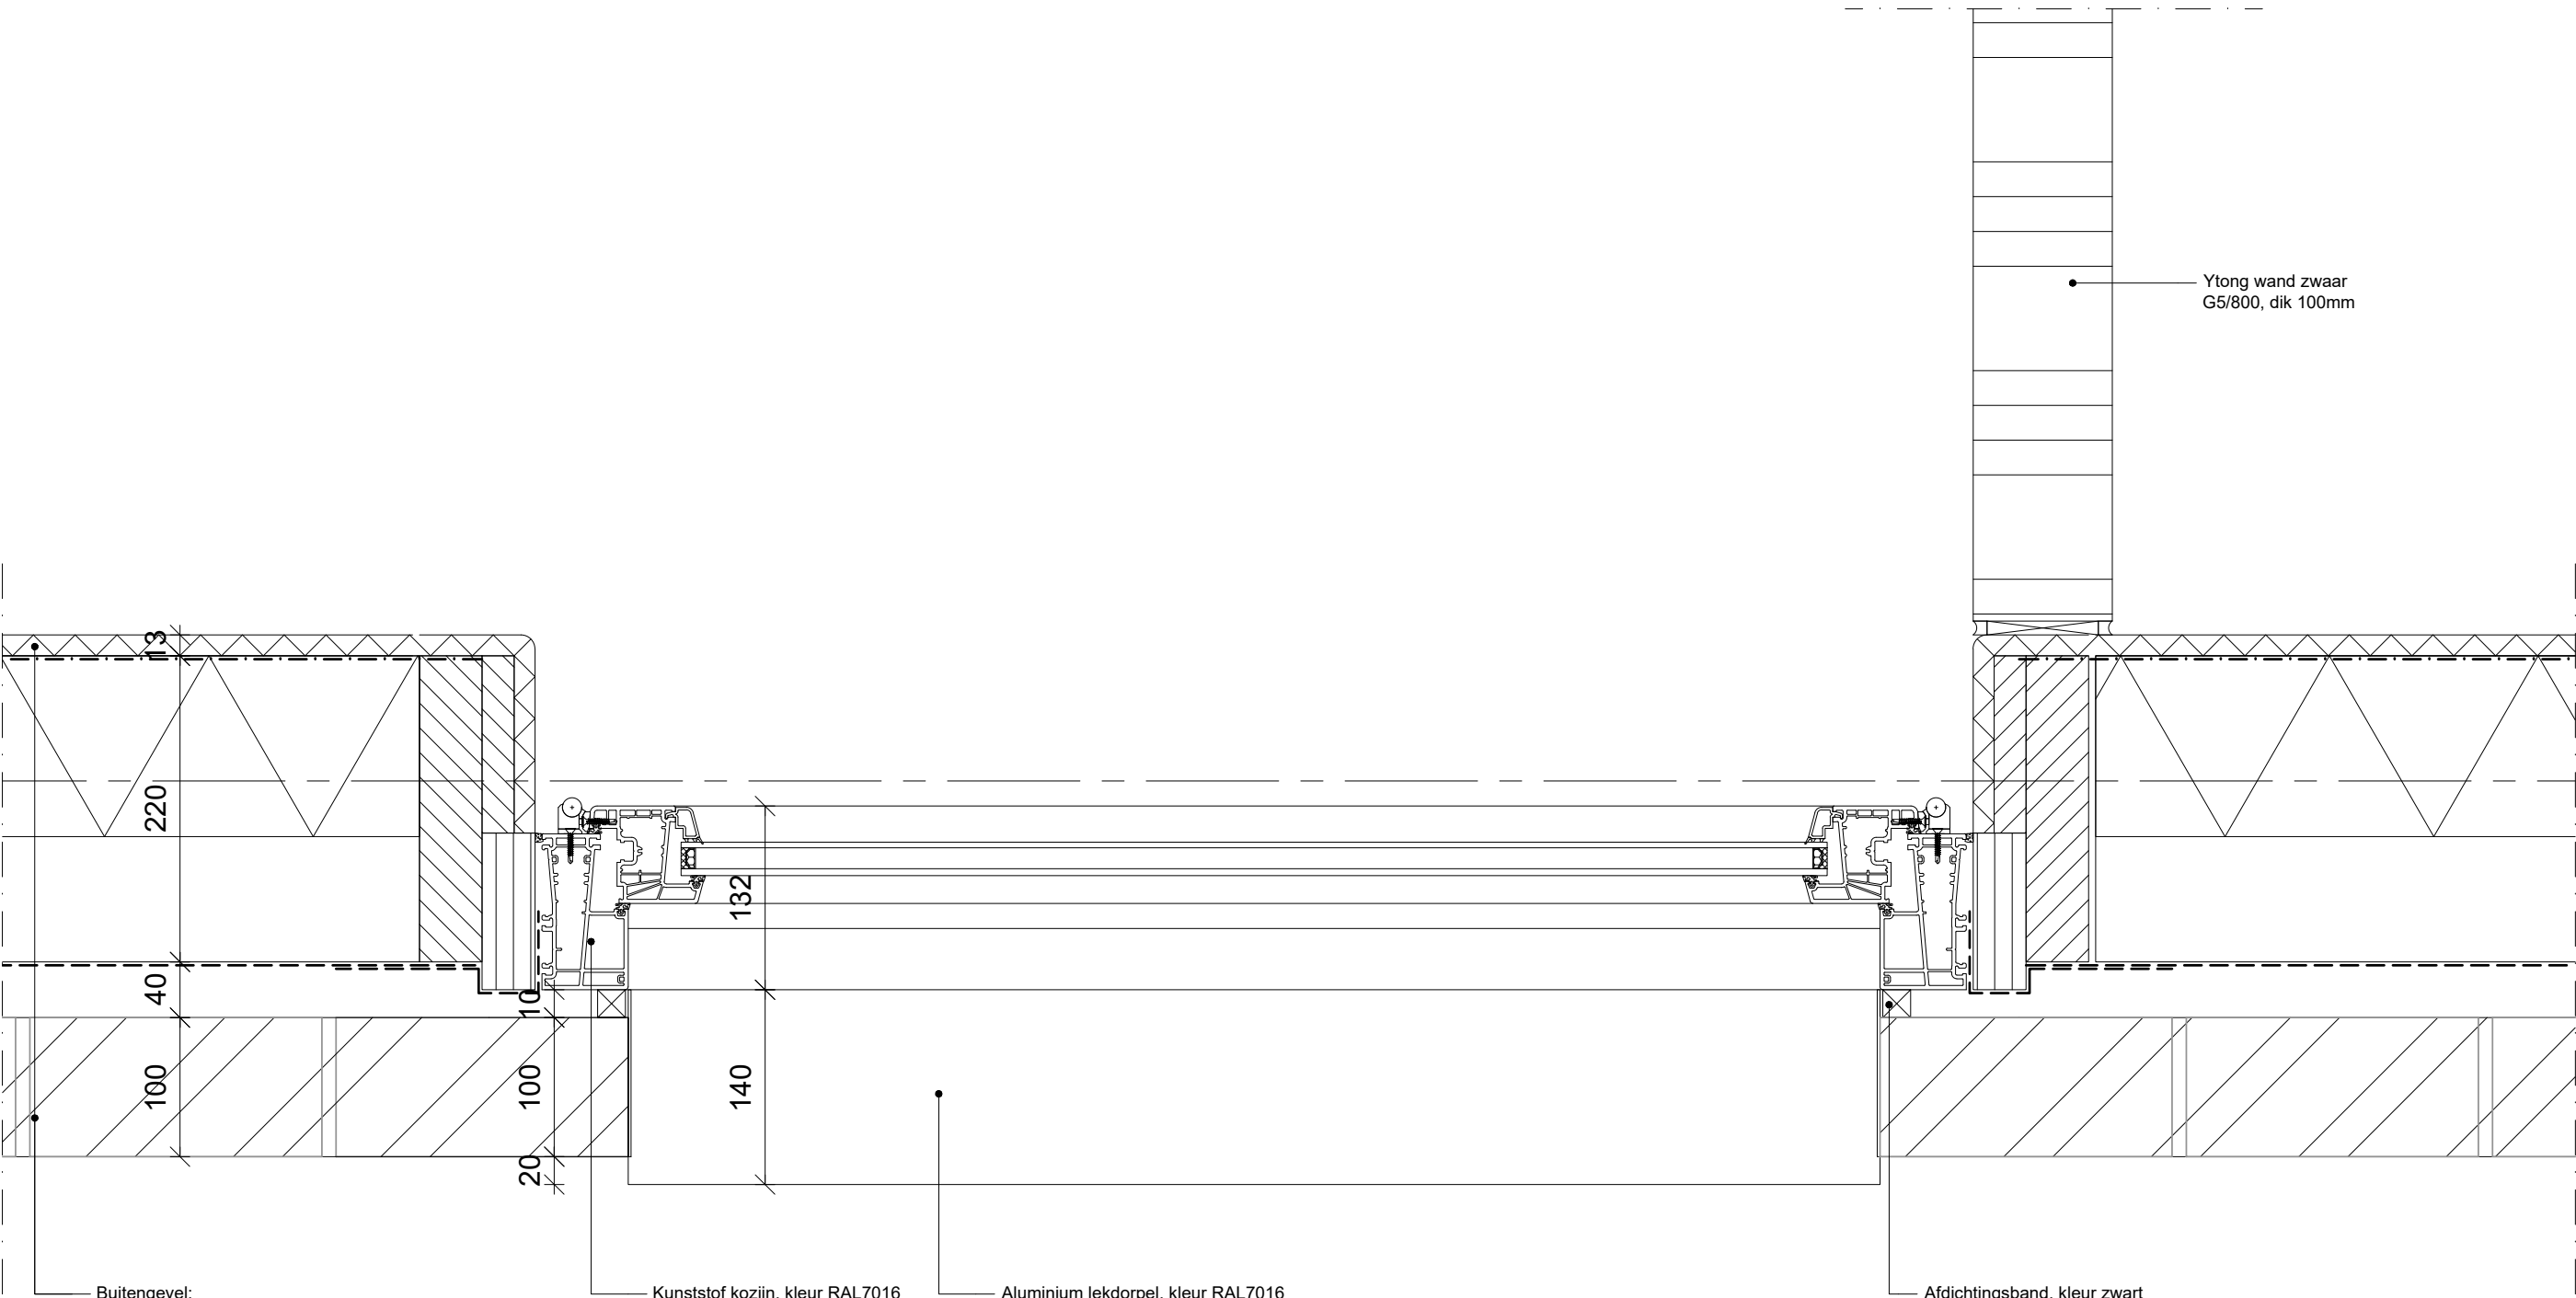

- Buitengevel:
- Strengperssteen 33N225, gestructureerd, kleur voegwerk overeenkomstig met baksteen
 - Spouw 40mm
 - Dampdoorlatende folie, luchtdichte en waterkerende folie
 - HSB 220x45mm met isolatie 130mm
 - Dampremmende folie
 - Gipsplaat 13mm

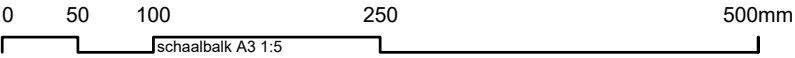



Detail gevel raam

Alle maten in het werk te controleren
Construcie volgens opgave constructeur

FASE	Definitief Ontwerp Plus
ONDERWERP	URBAN VILLA CASCADE
TEKENINGNUMMER	104-DOplus+DT-05
SCHAAL	1:5
FORMAAT	A3
DATUM	20-12-2016
WIJZIGING A	14-02-2017
WIJZIGING B	09-06-2017

CROSS Architecture B.V.
www.cross-architecture.net
Johan van Hasseltweg 4a
1022 WV Amsterdam
T +31 20 334 17 86



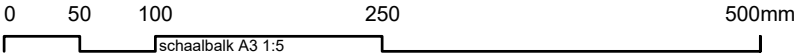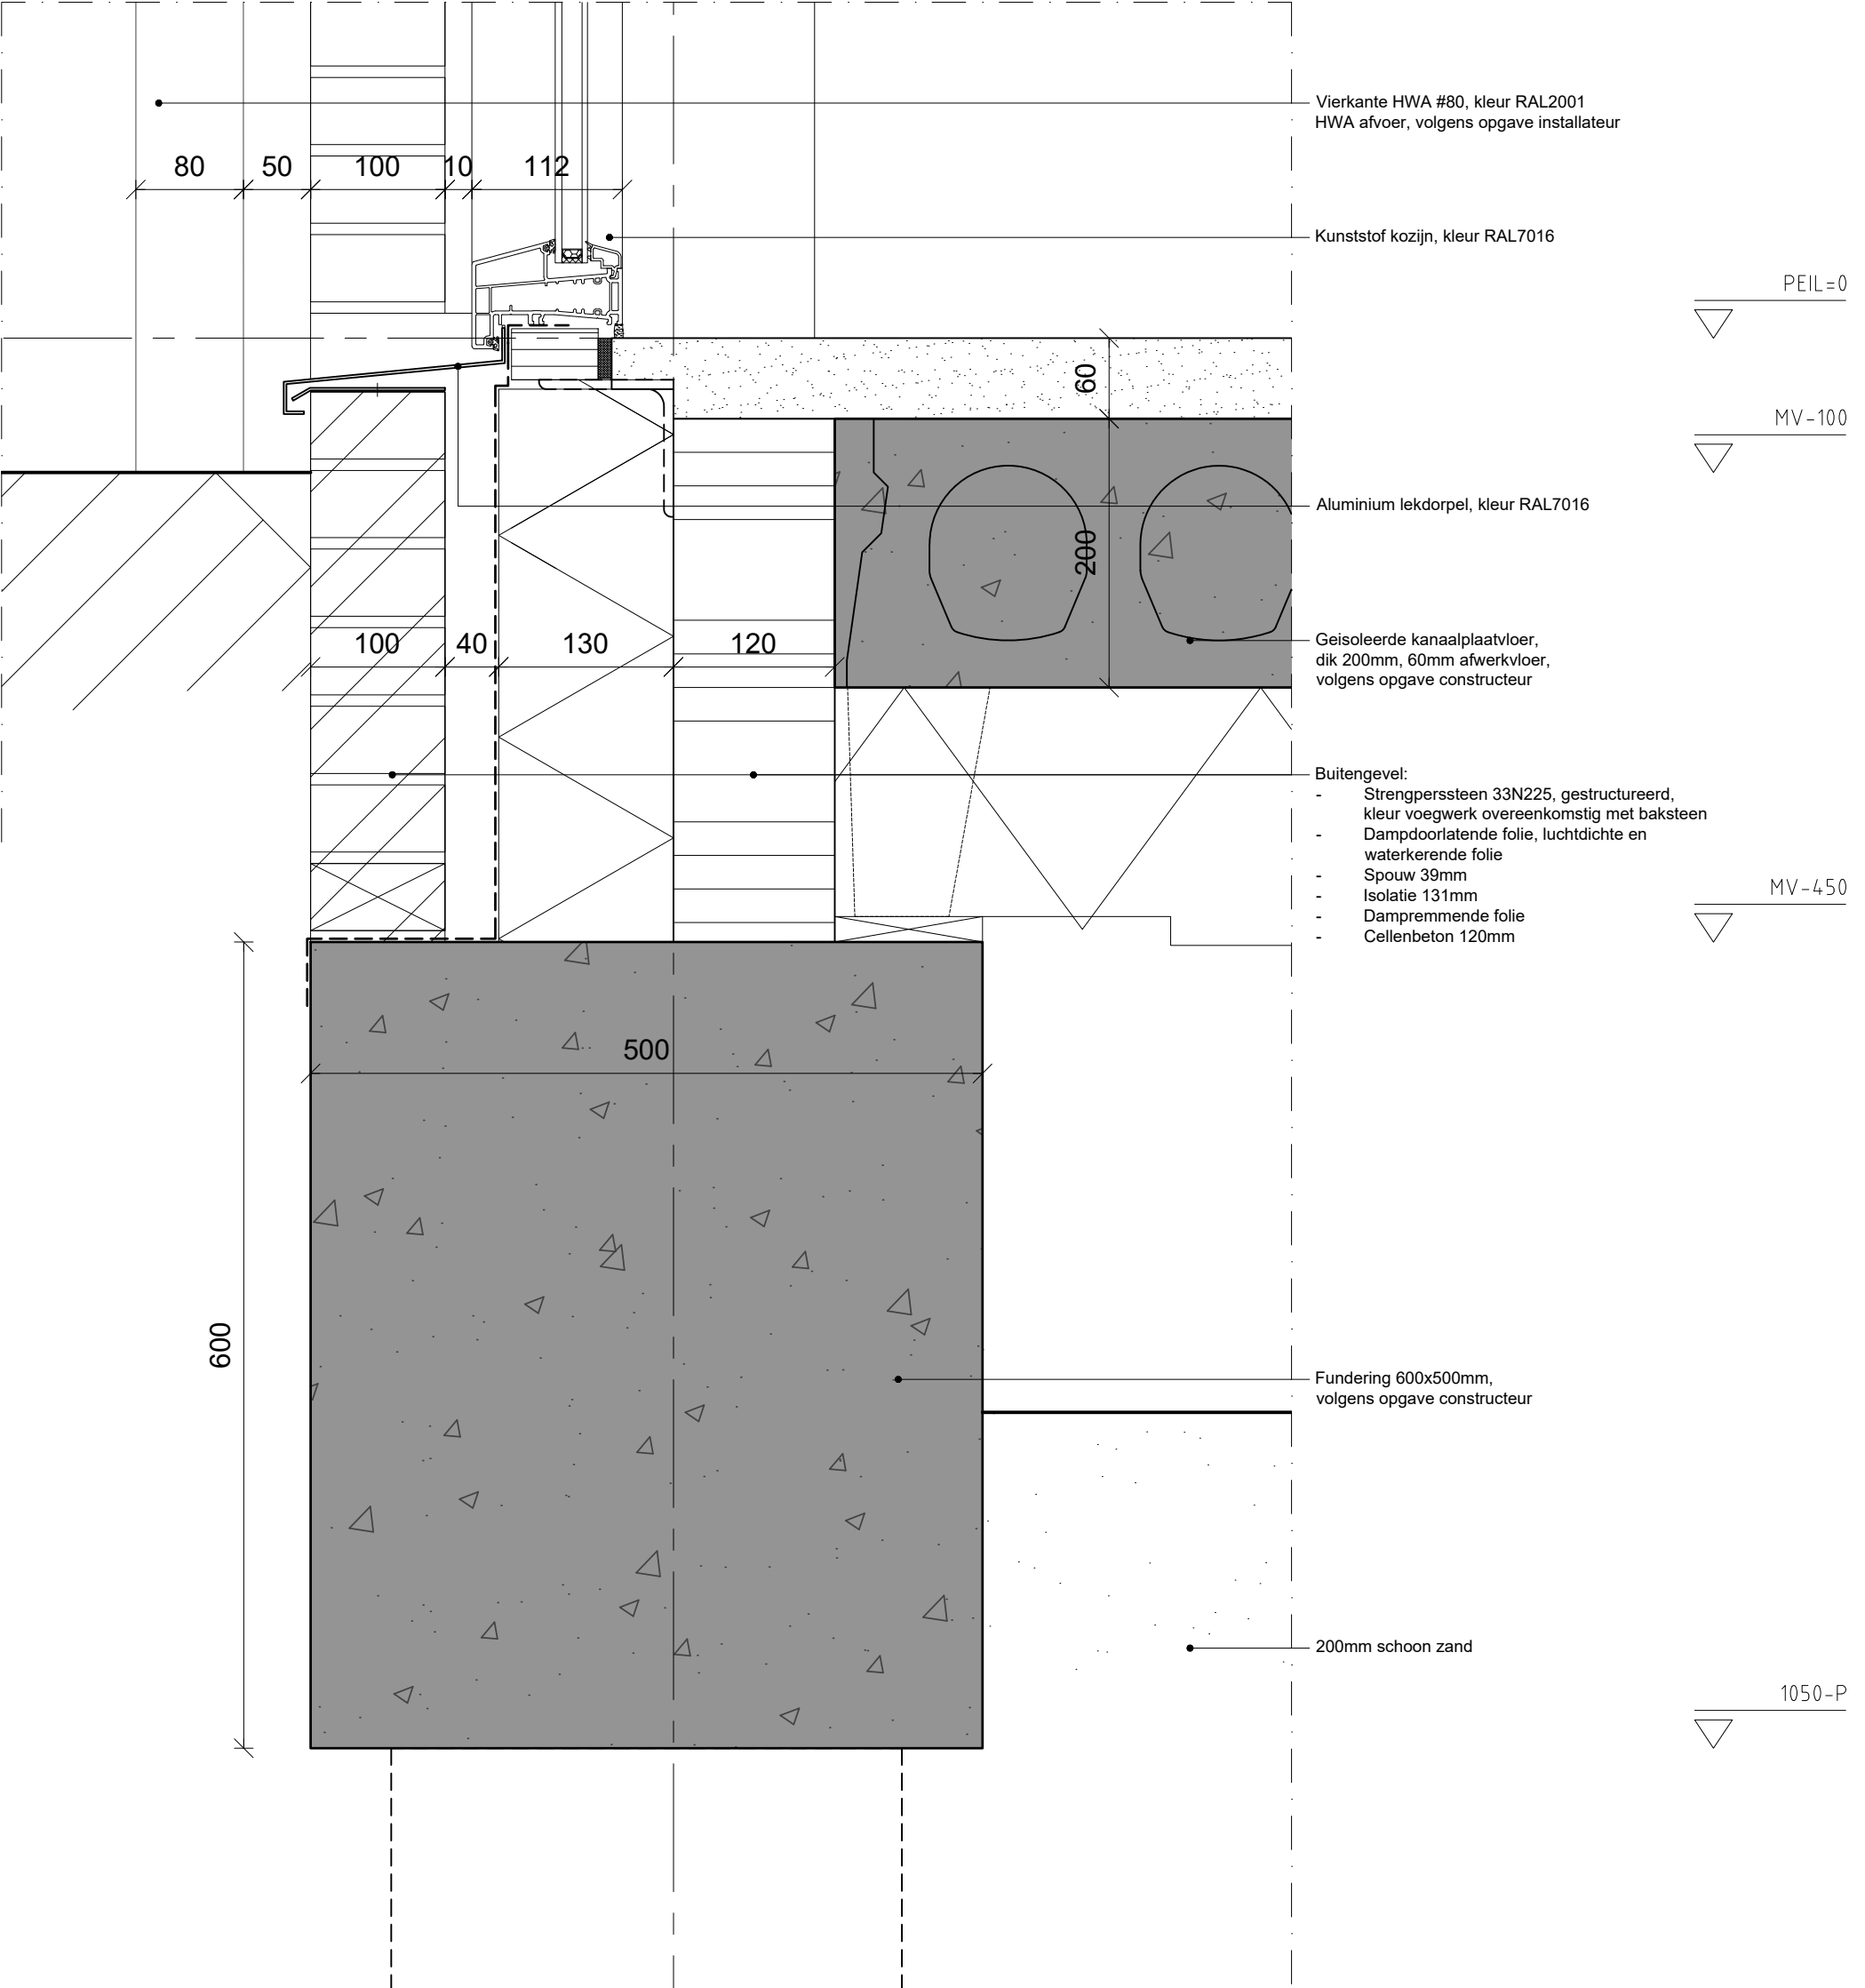


Detail gevel fundering raam

Alle maten in het werk te controleren
Construcie volgens opgave constructeur

FASE	Definitief Ontwerp Plus
ONDERWERP	URBAN VILLA CASCADE
TEKENINGNUMMER	104-DOplus+DT-06
SCHAAL	1:5
FORMAAT	A3
DATUM	20-12-2016
WIJZIGING A	14-02-2017
WIJZIGING B	09-06-2017

CROSS Architecture B.V.
www.cross-architecture.net
Johan van Hasseltweg 4a
1022 WV Amsterdam
T +31 20 334 17 86



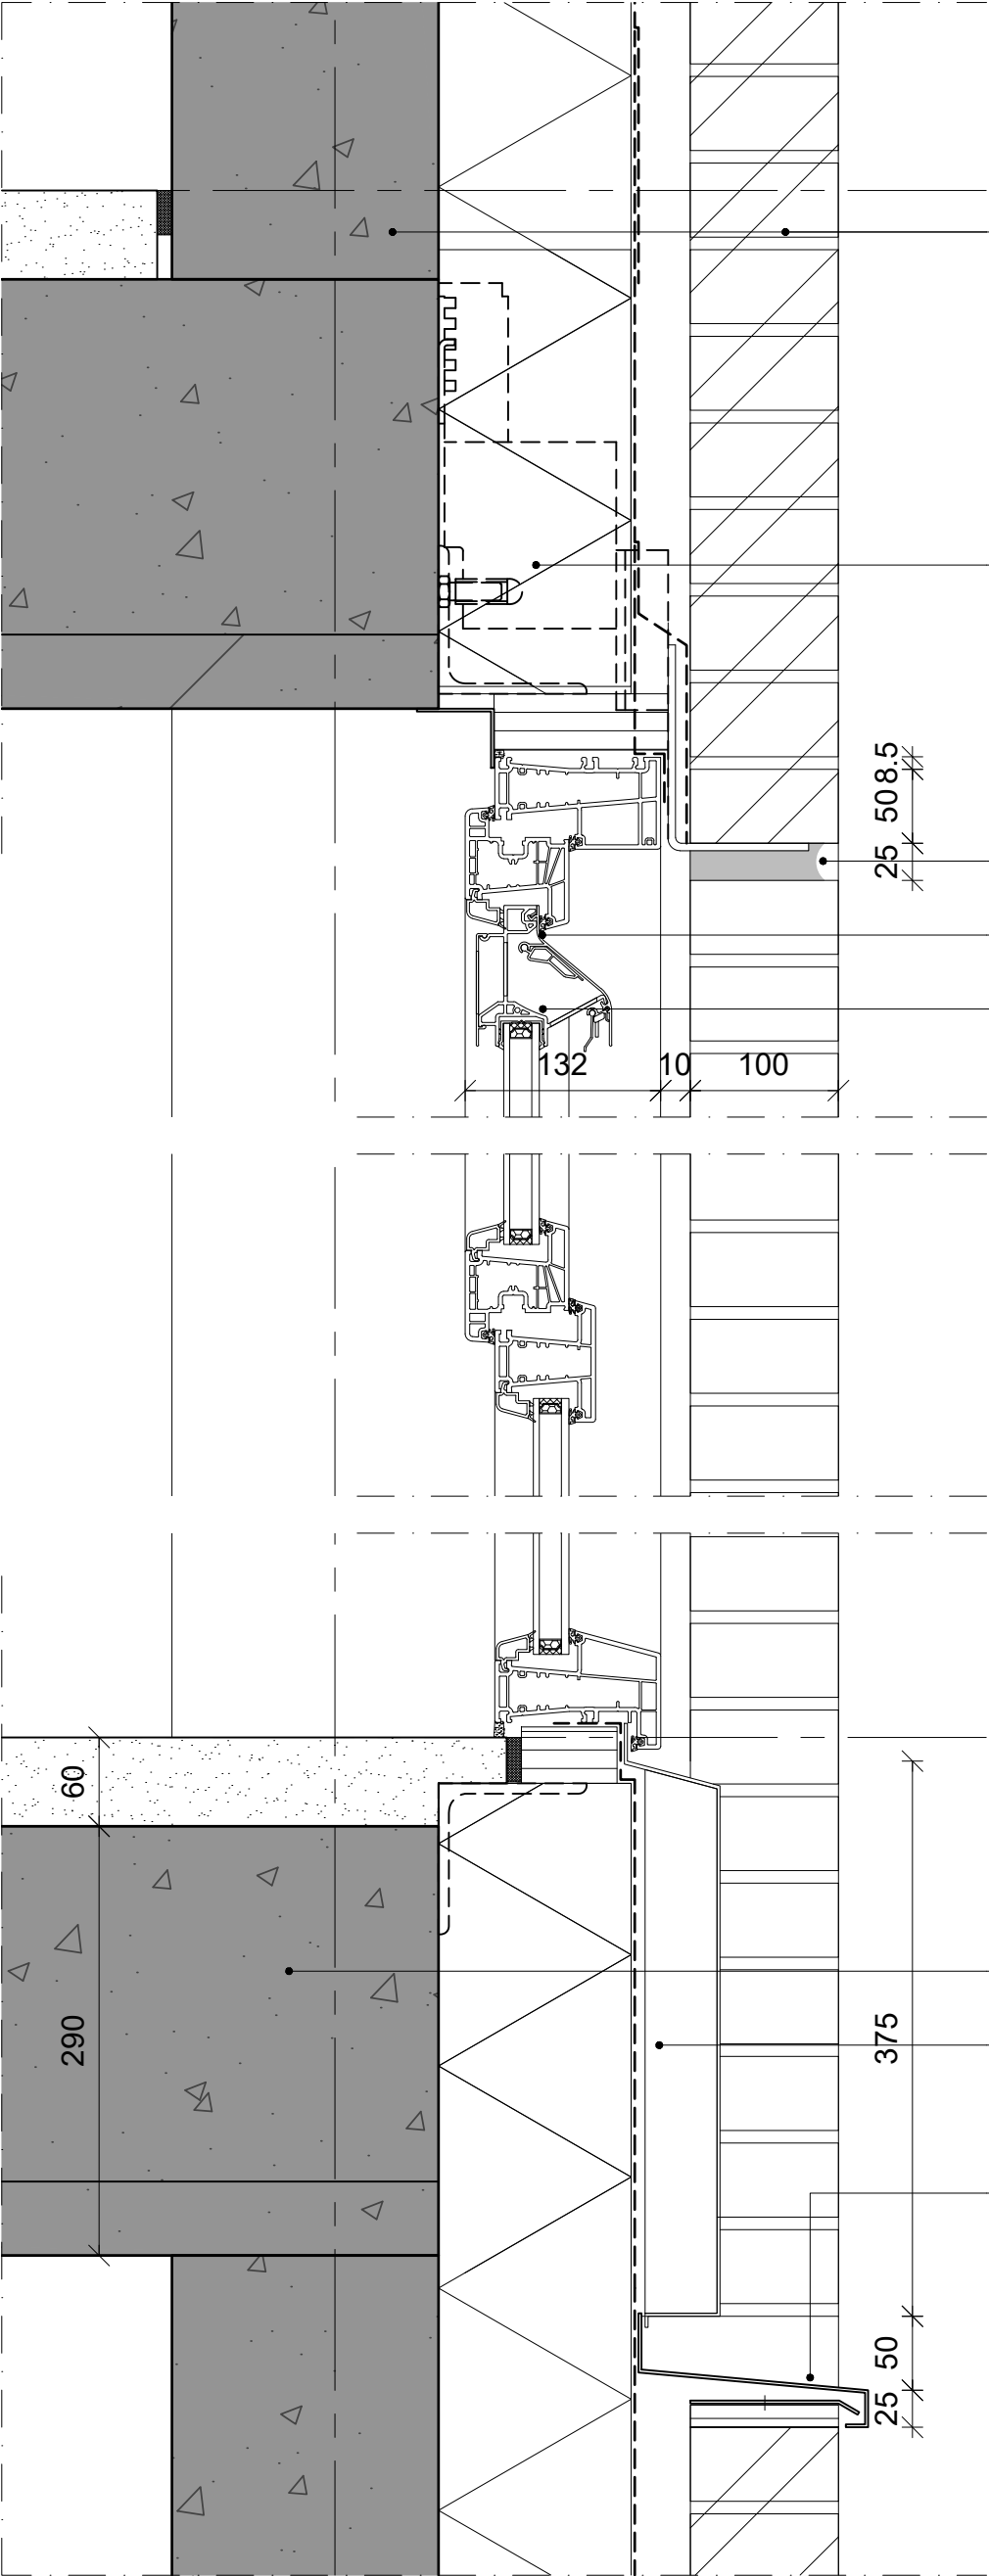

- Buitengevel:
- Strengperssteen 33N225, gestructureerd, kleur voegwerk overeenkomstig met baksteen
 - Dampdoorlatende folie, luchtdichte en waterkerende folie
 - Spouw 39mm
 - Isolatie 131mm
 - Dampremmende folie
 - Betonwand 180mm volgens opgave constructeur

Geveldrager, onderzijde
hoekligger kleur RAL7016

VL+2650

25mm zwarte kitvoeg op rugvulling

Kunststof kozijn, kleur RAL7016

Kunststof ventilatierooster, kleur RAL7016

VL+850

VL

Breedplaatvloer, dik 290mm,
60mm afwerkvloer

Aluminium cassette, kleur RAL7016

Aluminium lekdorpel, kleur RAL7016

0 50 100 250 500mm
schaalbalk A3 1:5

Detail gevel betonwand raam



Alle maten in het werk te controleren
Construcie volgens opgave constructeur

FASE
ONDERWERP
TEKENINGNUMMER
SCHAAL
FORMAAT
DATUM
WIJZIGING A
WIJZIGING B

Definitief Ontwerp Plus
URBAN VILLA CASCADE
104-DOplus+DT-07
1:5
A3
20-12-2016
14-02-2017
09-06-2017

CROSS Architecture B.V.
www.cross-architecture.net
Johan van Hasseltweg 4a
1022 WV Amsterdam
T +31 20 334 17 86



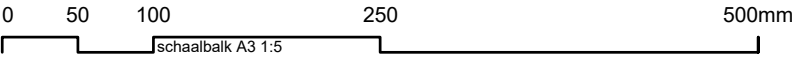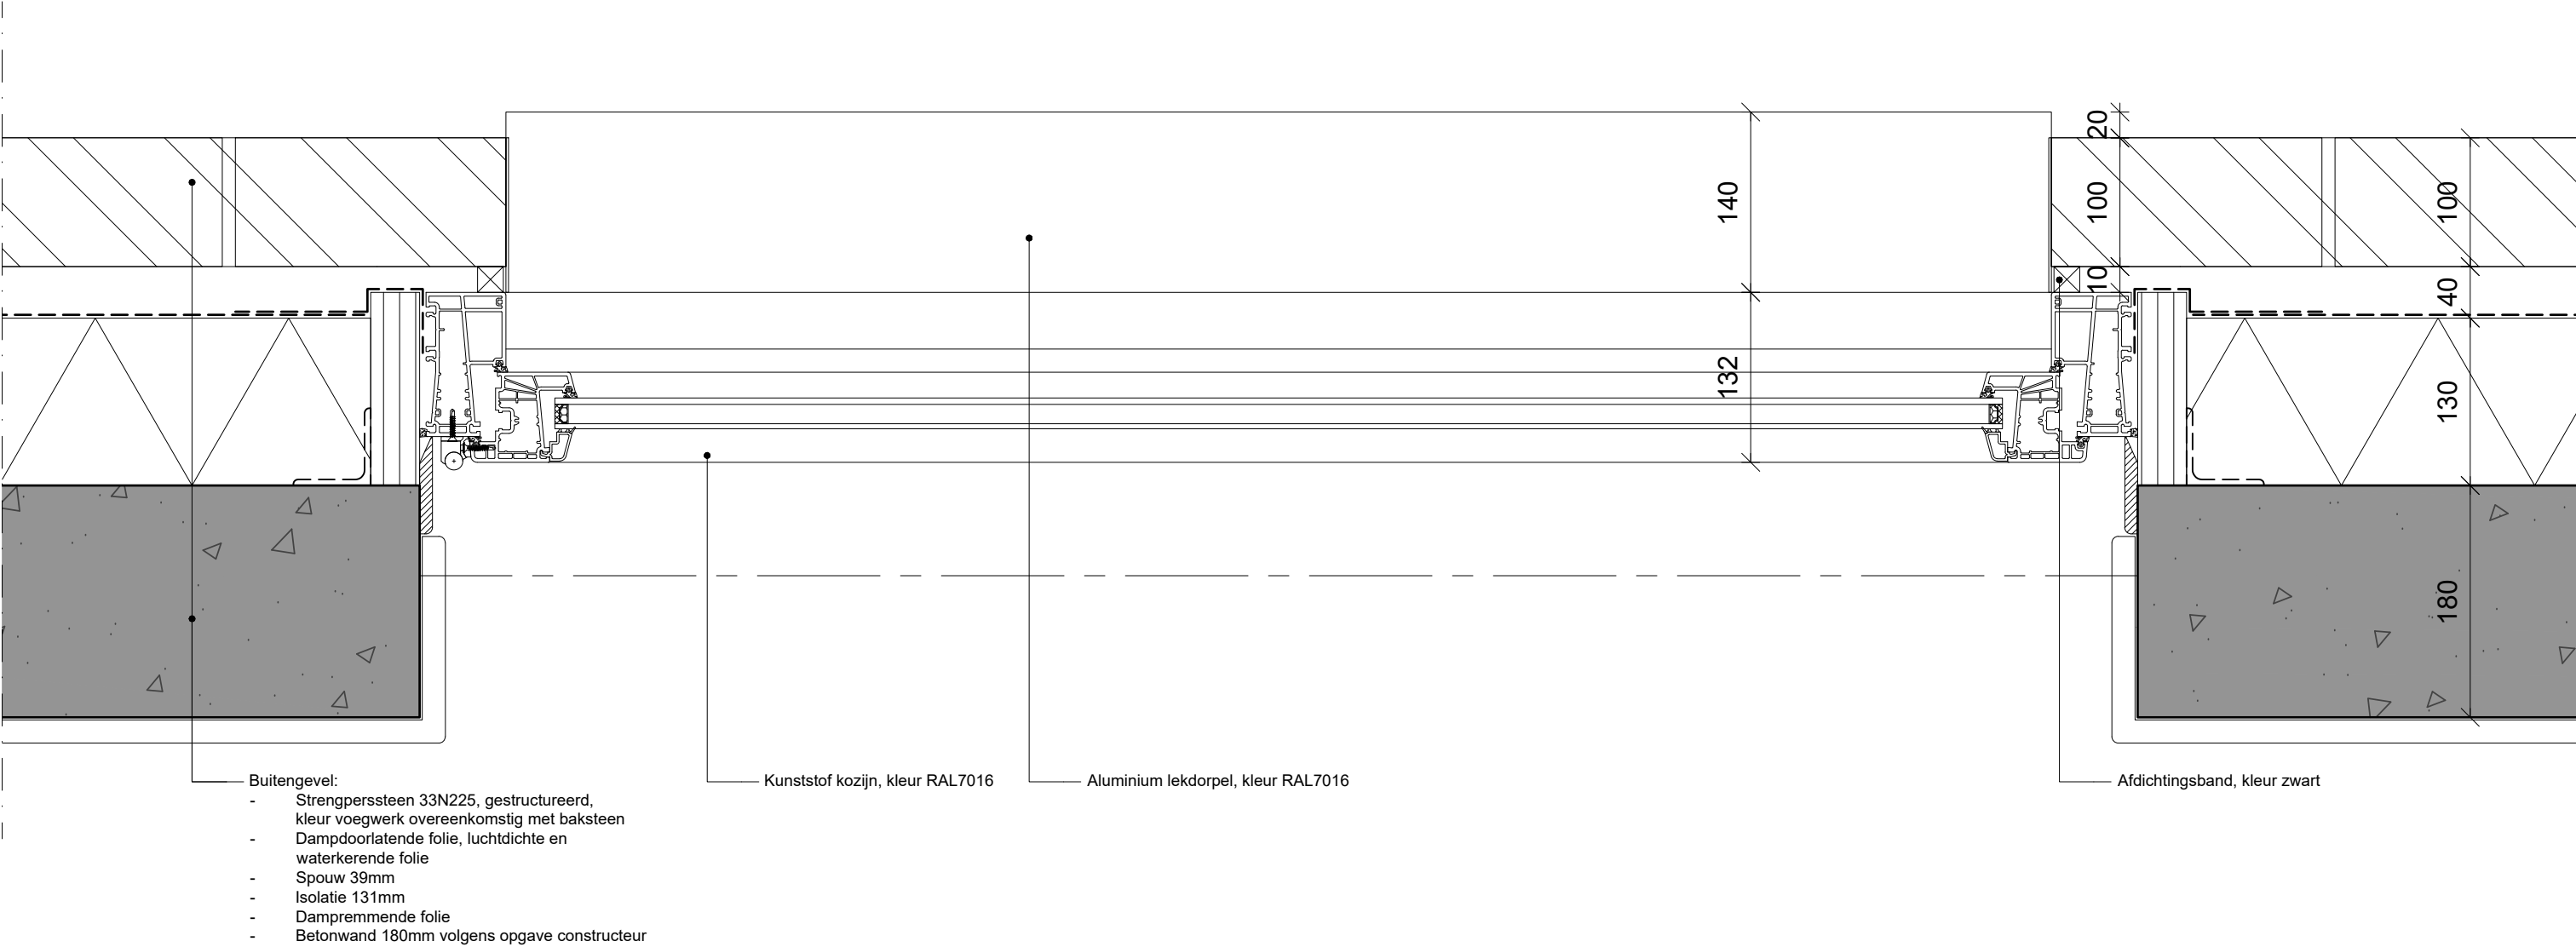




Detail gevel betonwand raam


Alle maten in het werk te controleren
Construcie volgens opgave constructeur


FASE	Definitief Ontwerp Plus
ONDERWERP	URBAN VILLA CASCADE
TEKENINGNUMMER	104-DOplus+DT-08
SCHAAL	1:5
FORMAAT	A3
DATUM	20-12-2016
WIJZIGING A	14-02-2017
WIJZIGING B	09-06-2017

CROSS Architecture B.V.
www.cross-architecture.net
Johan van Hasseltweg 4a
1022 WV Amsterdam
T +31 20 334 17 86



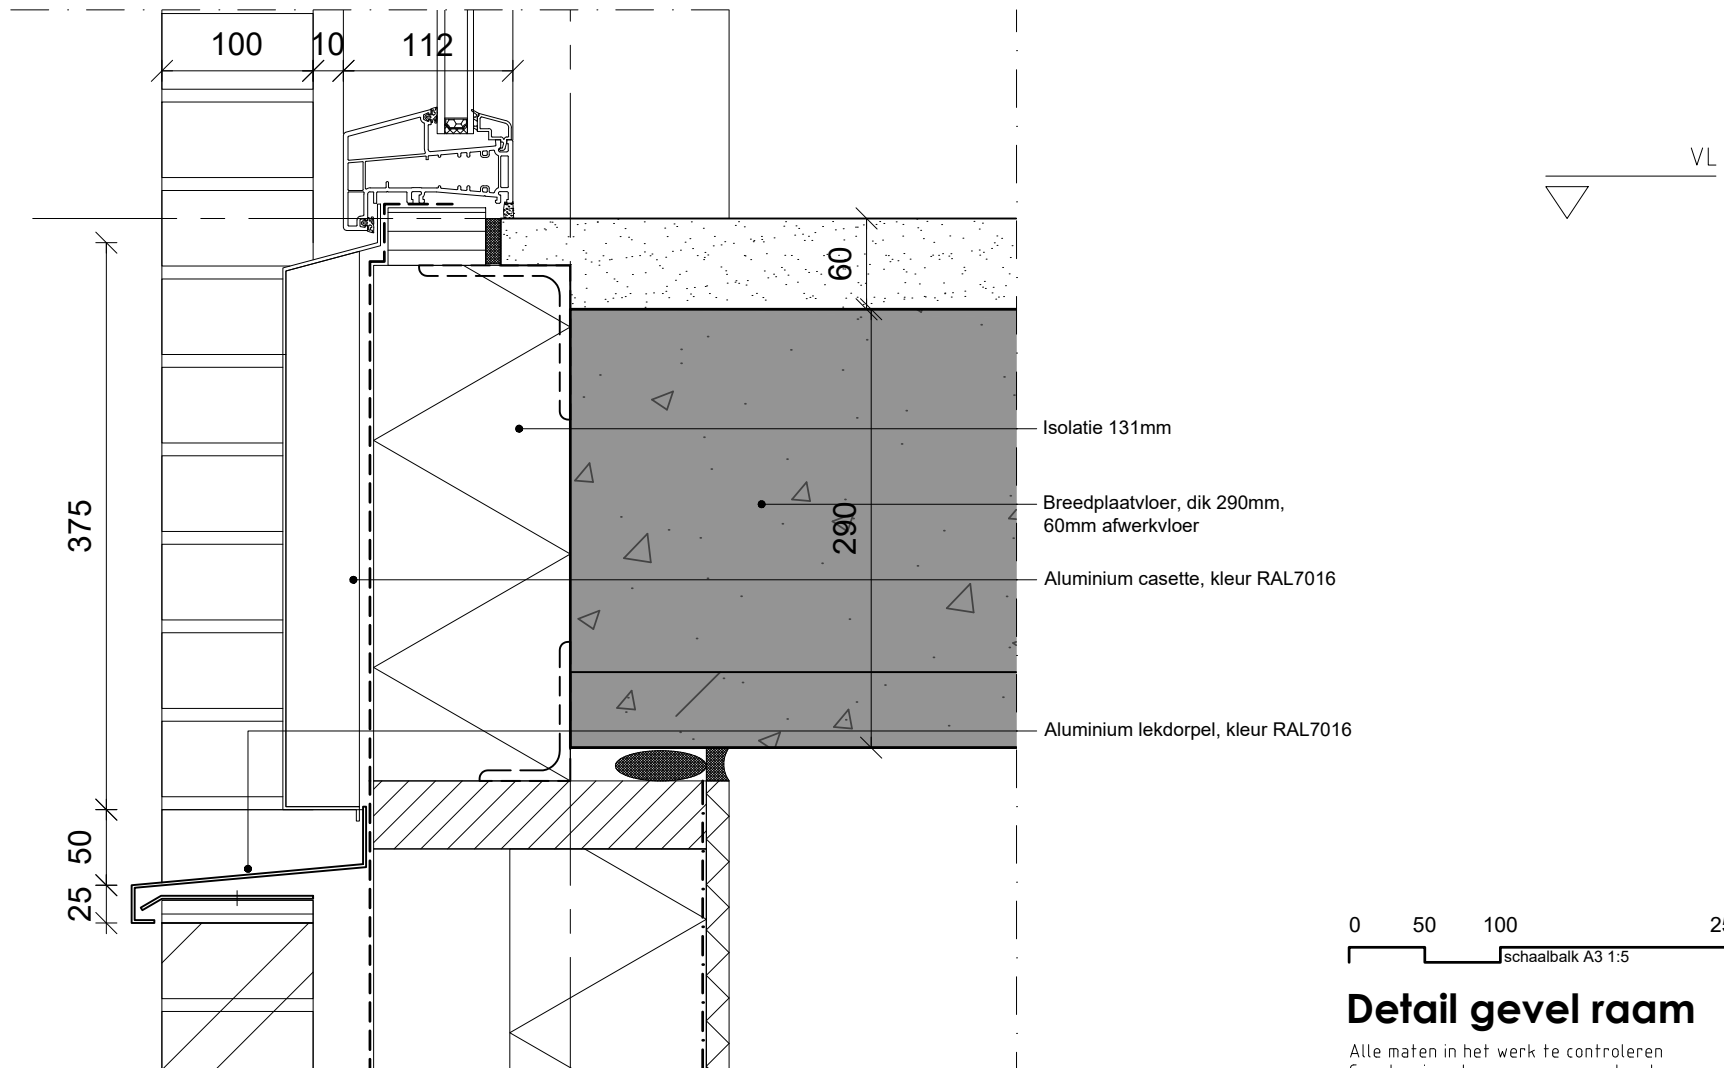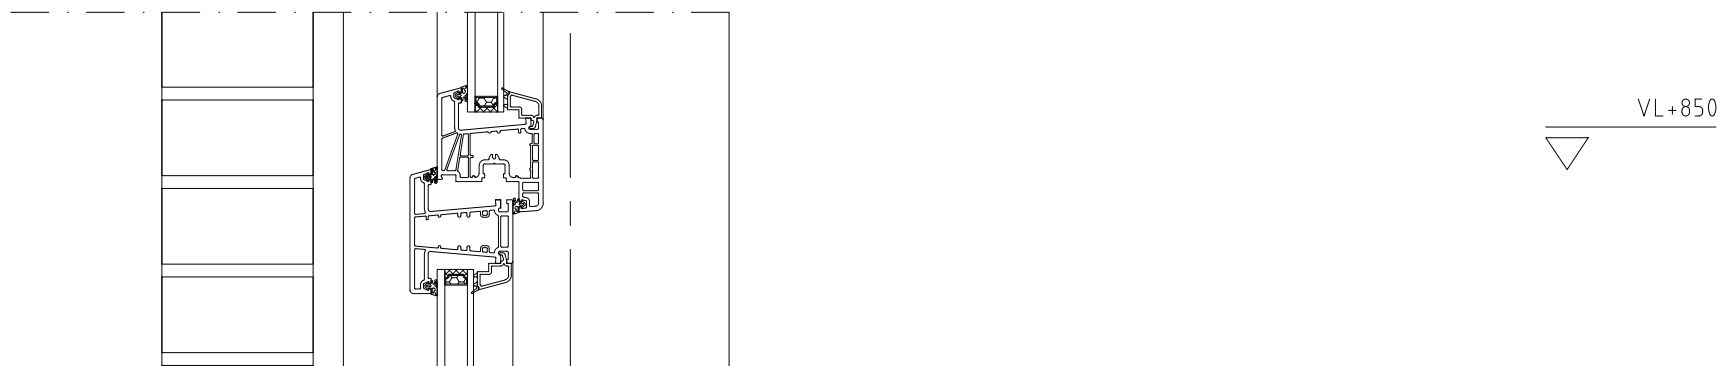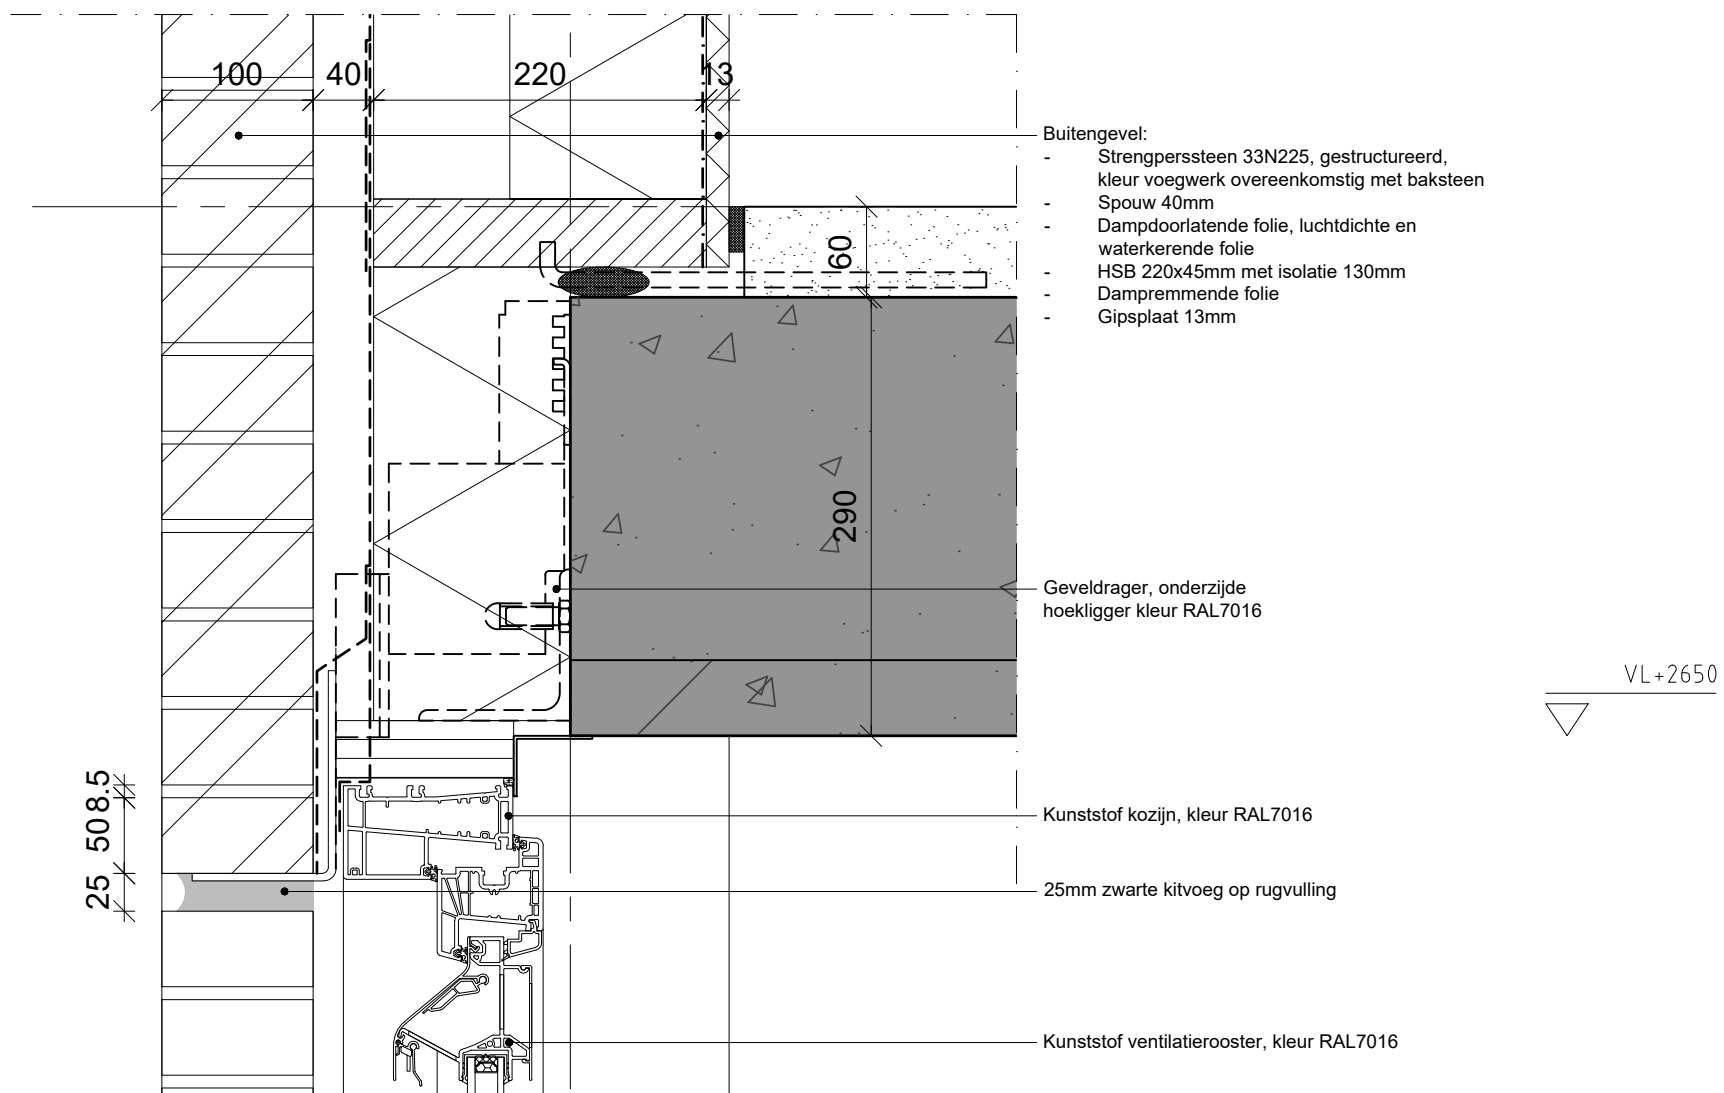

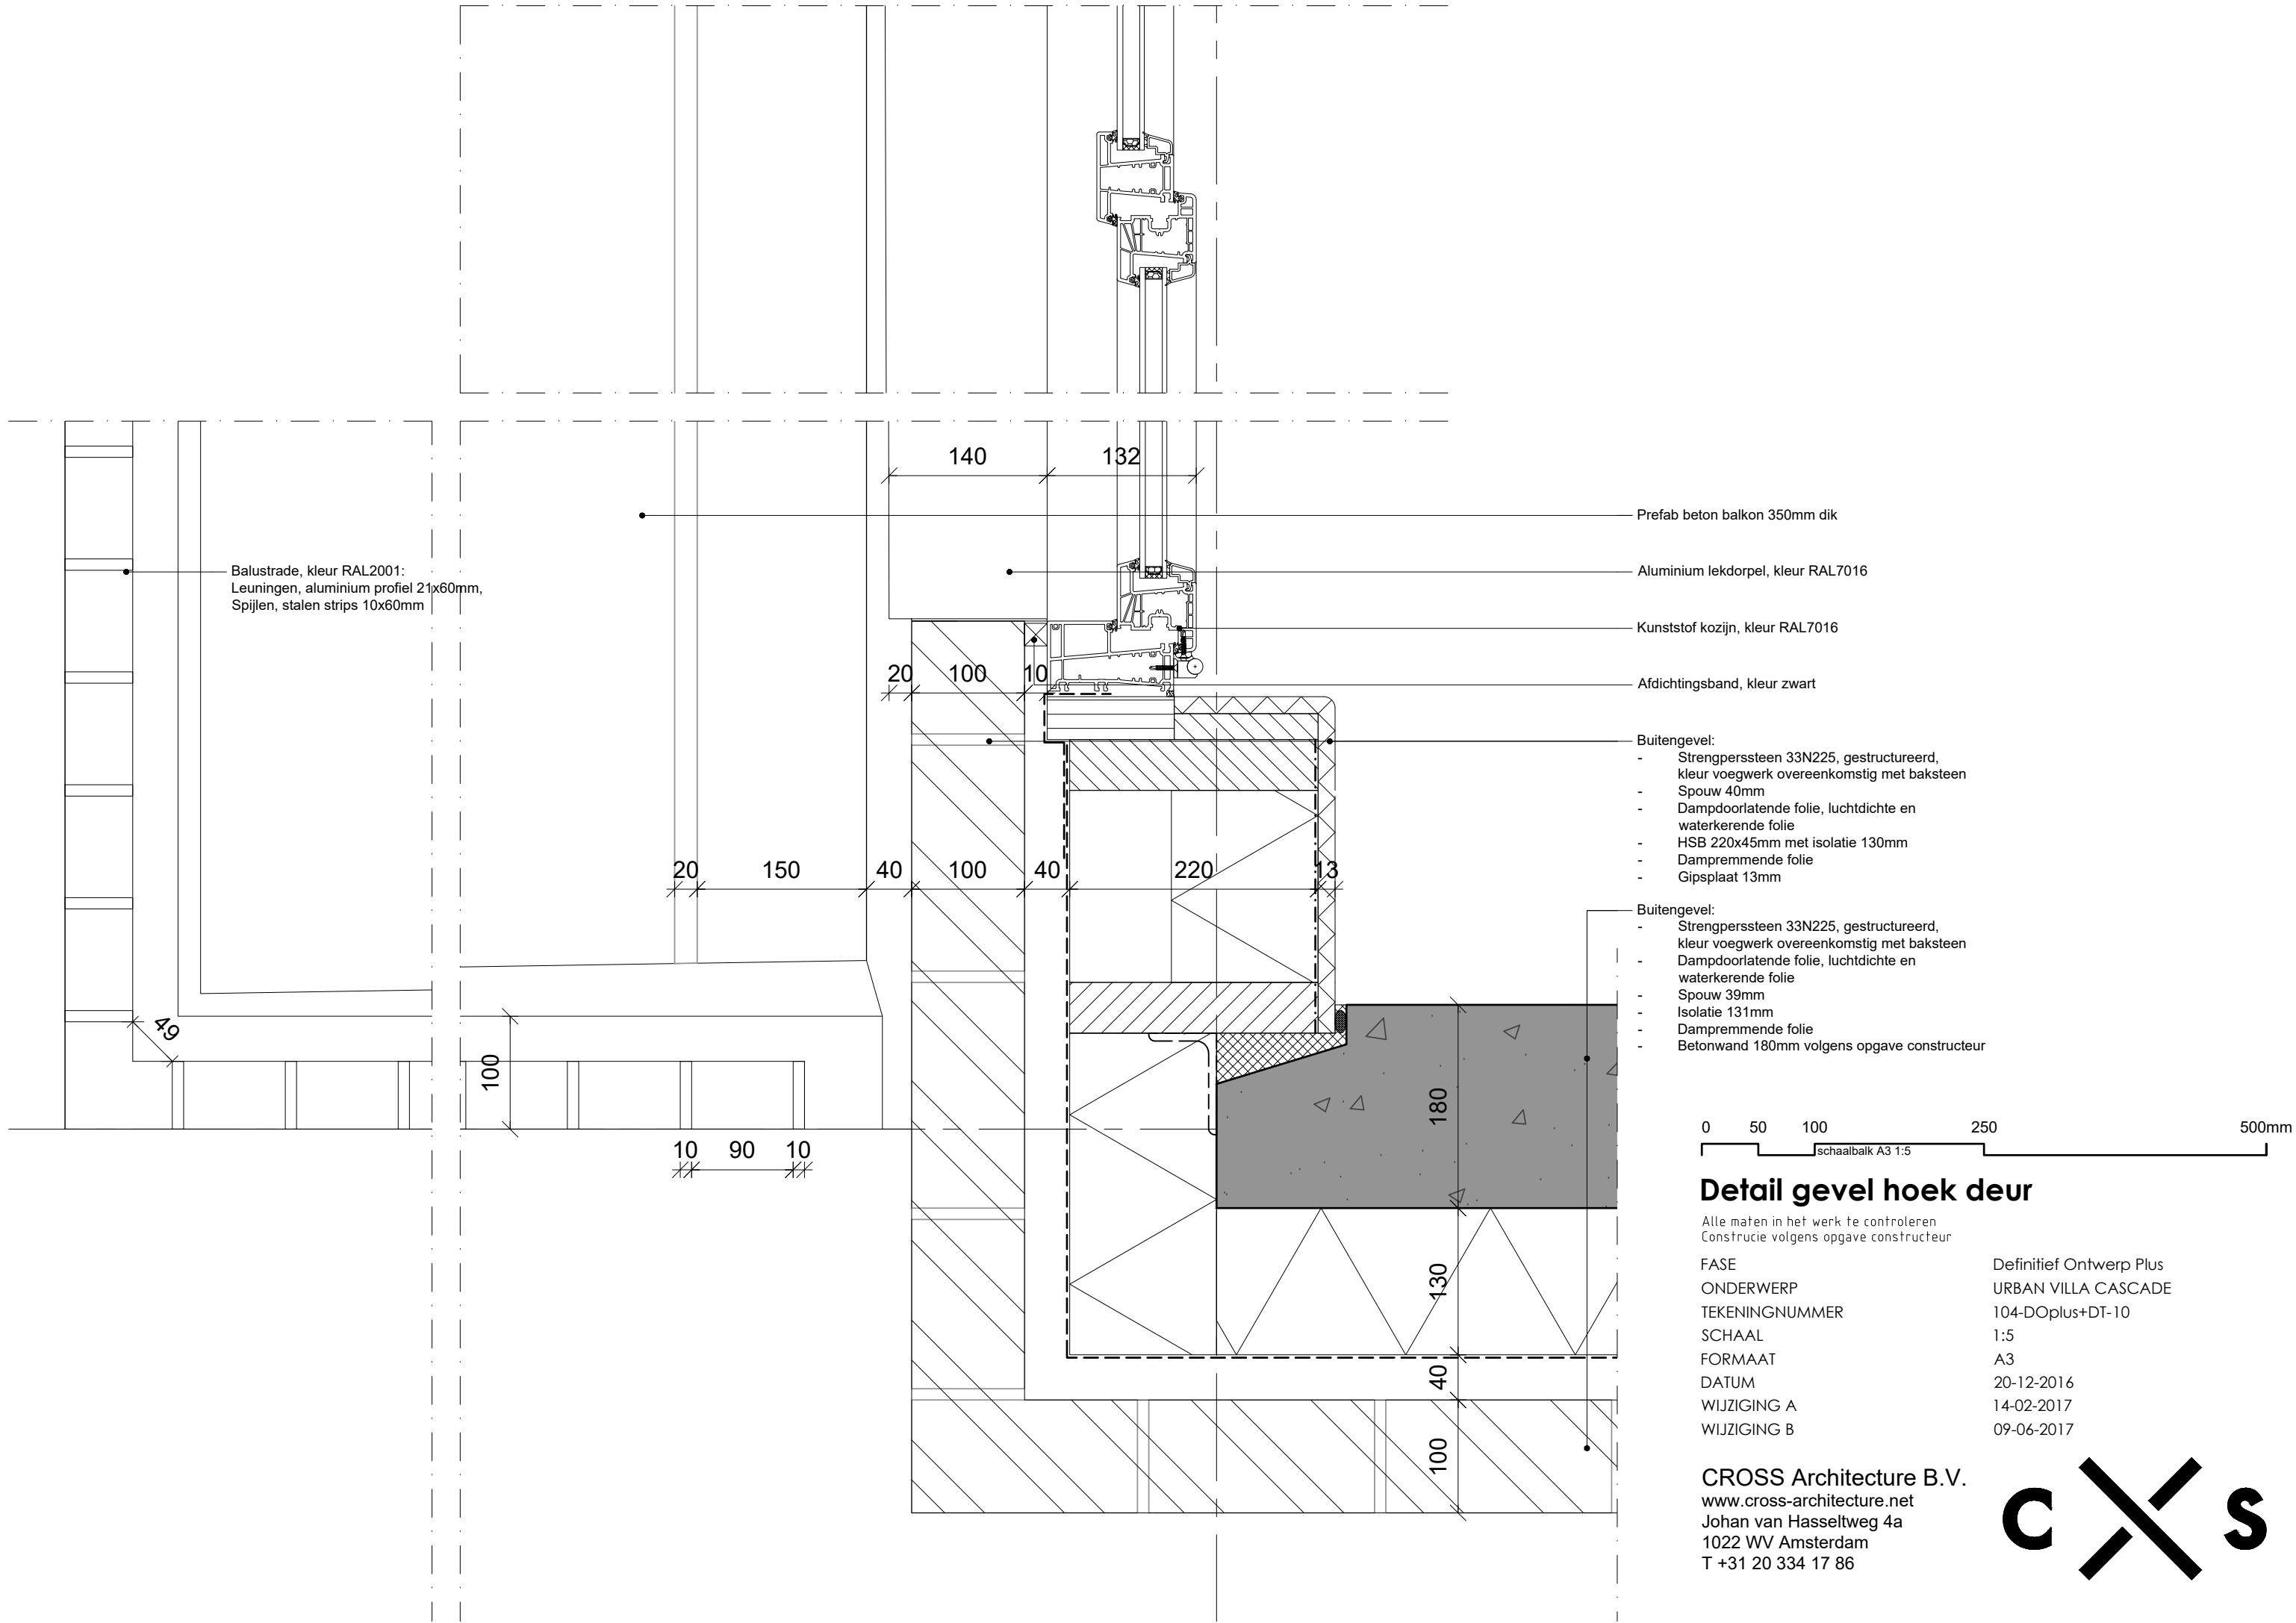

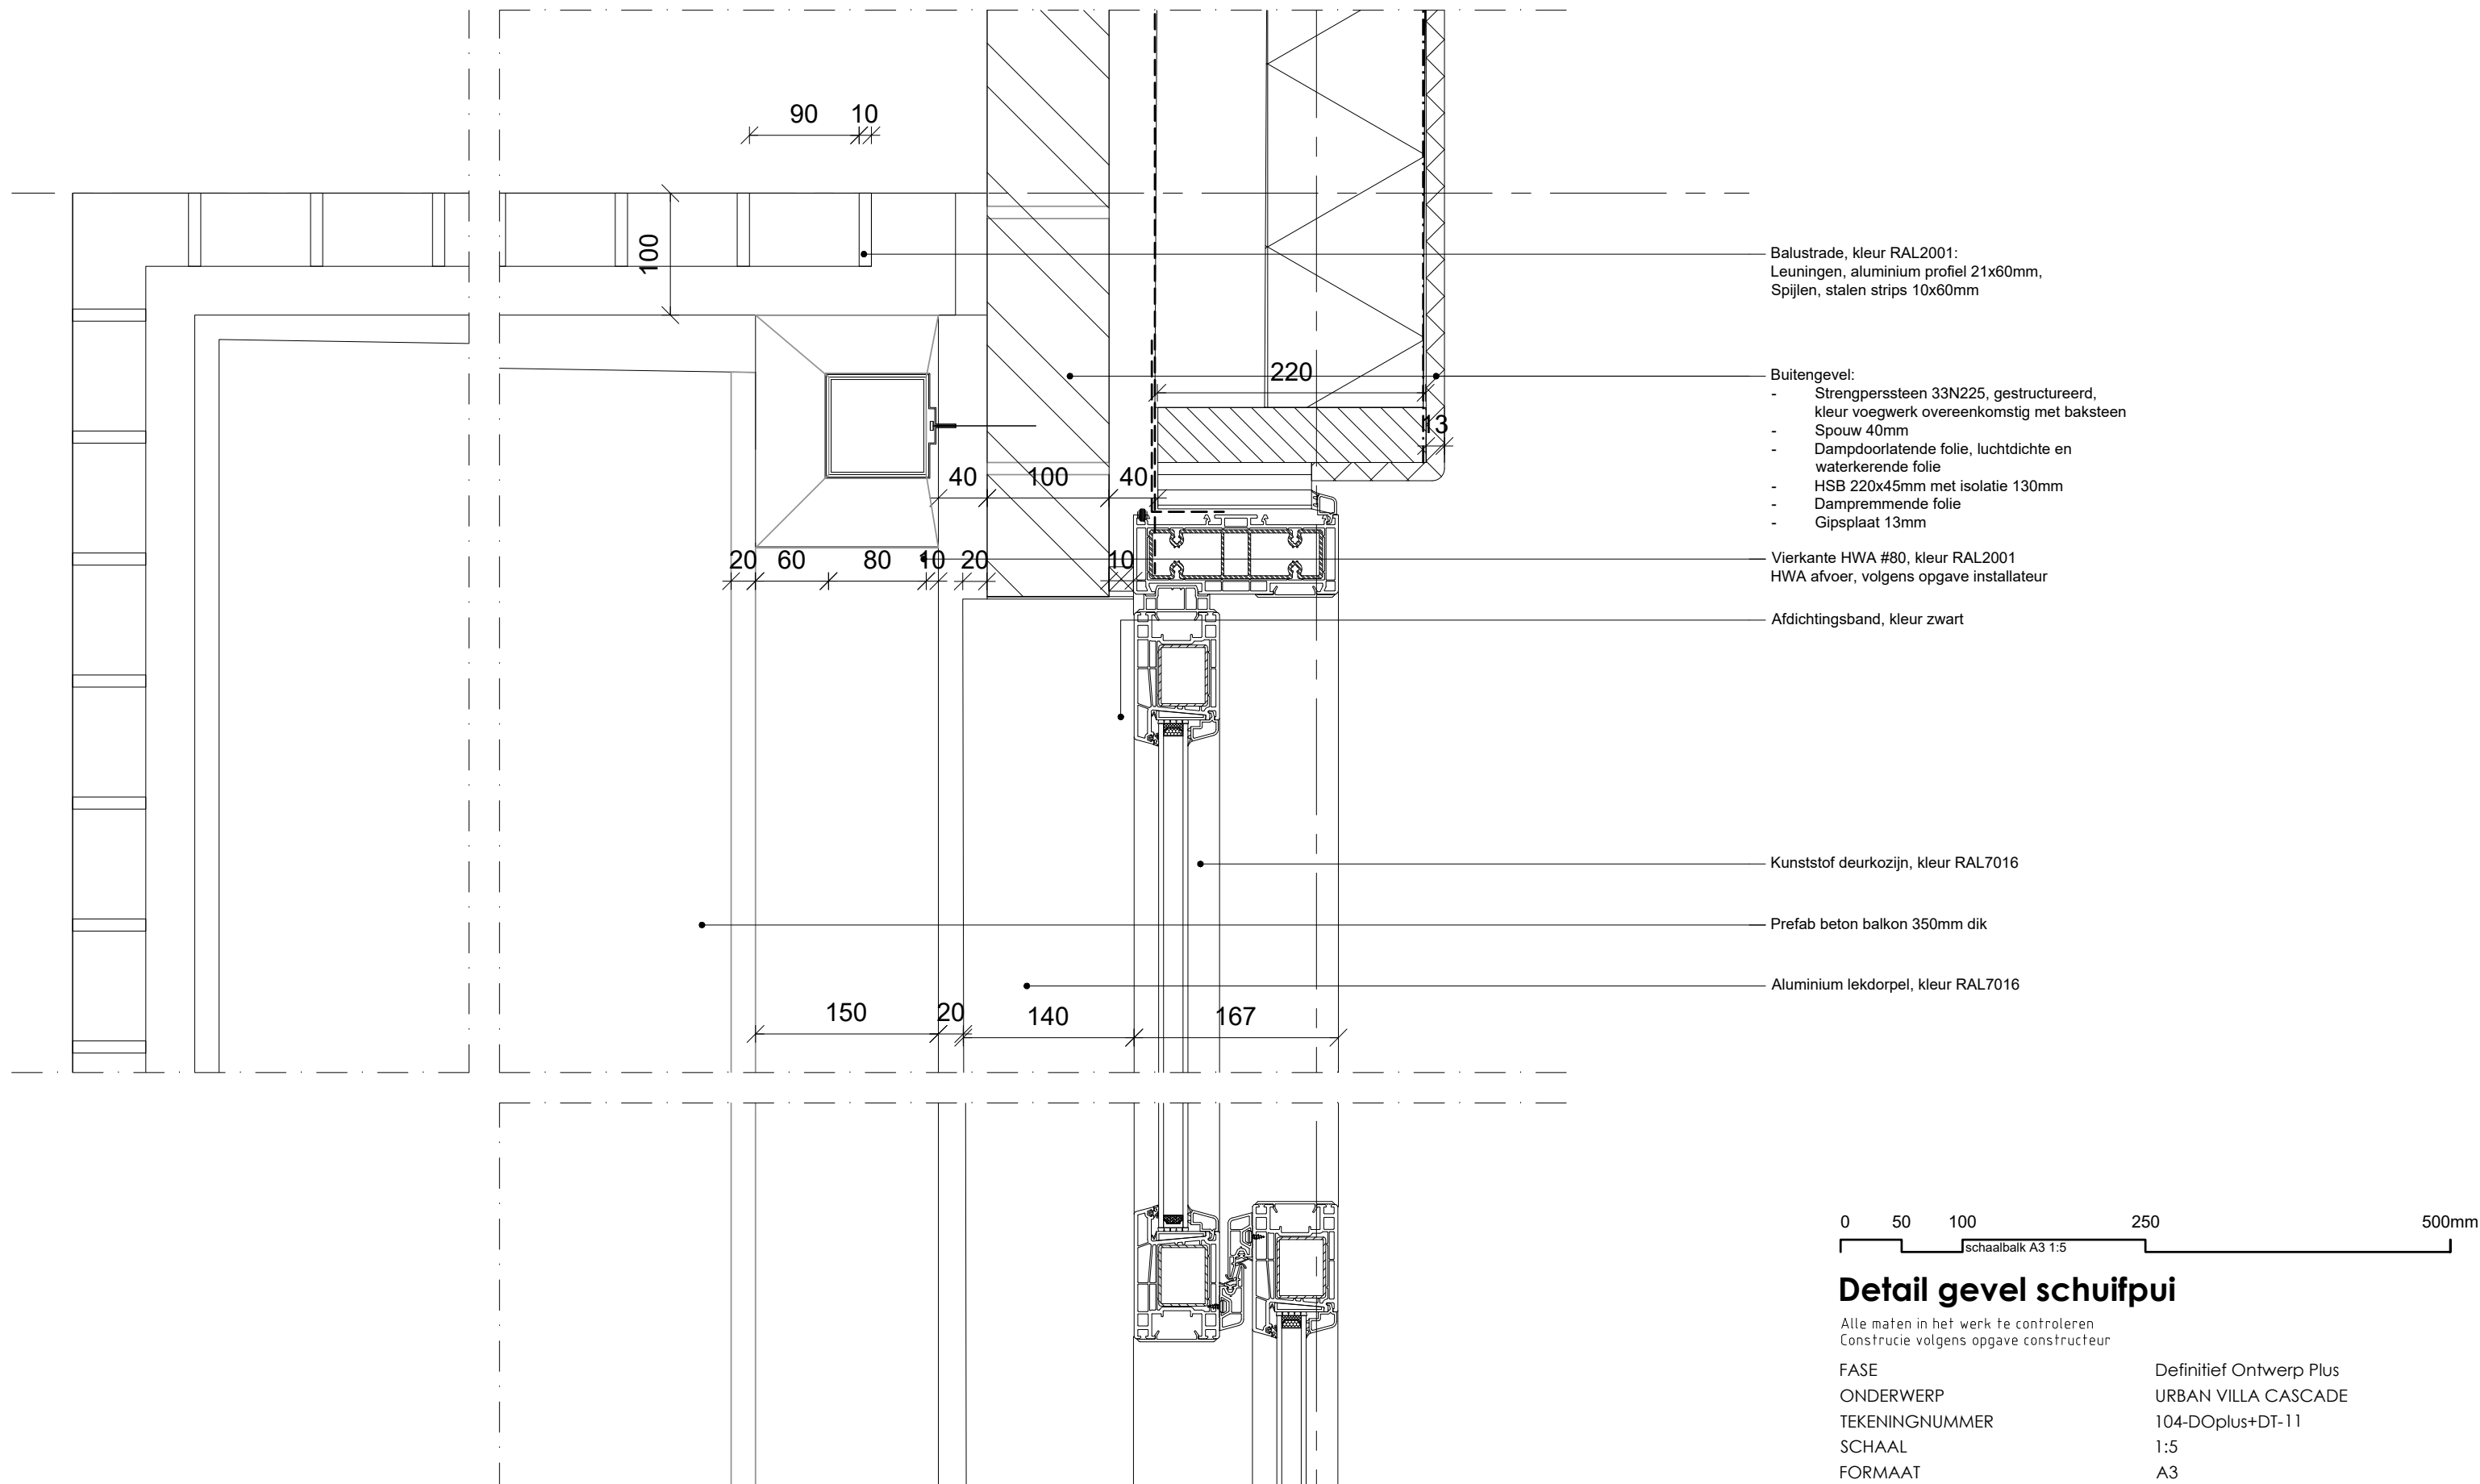



Detail gevel schuifpui

Alle maten in het werk te controleren
Construcie volgens opgave constructeur

FASE	Definitief Ontwerp Plus
ONDERWERP	URBAN VILLA CASCADE
TEKENINGNUMMER	104-DOplus+DT-11
SCHAAL	1:5
FORMAAT	A3
DATUM	20-12-2016
WIJZIGING A	14-02-2017
WIJZIGING B	09-06-2017

CROSS Architecture B.V.
www.cross-architecture.net
Johan van Hasseltweg 4a
1022 WV Amsterdam
T +31 20 334 17 86



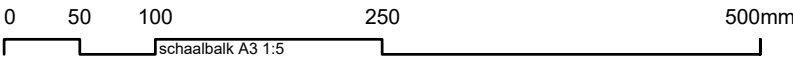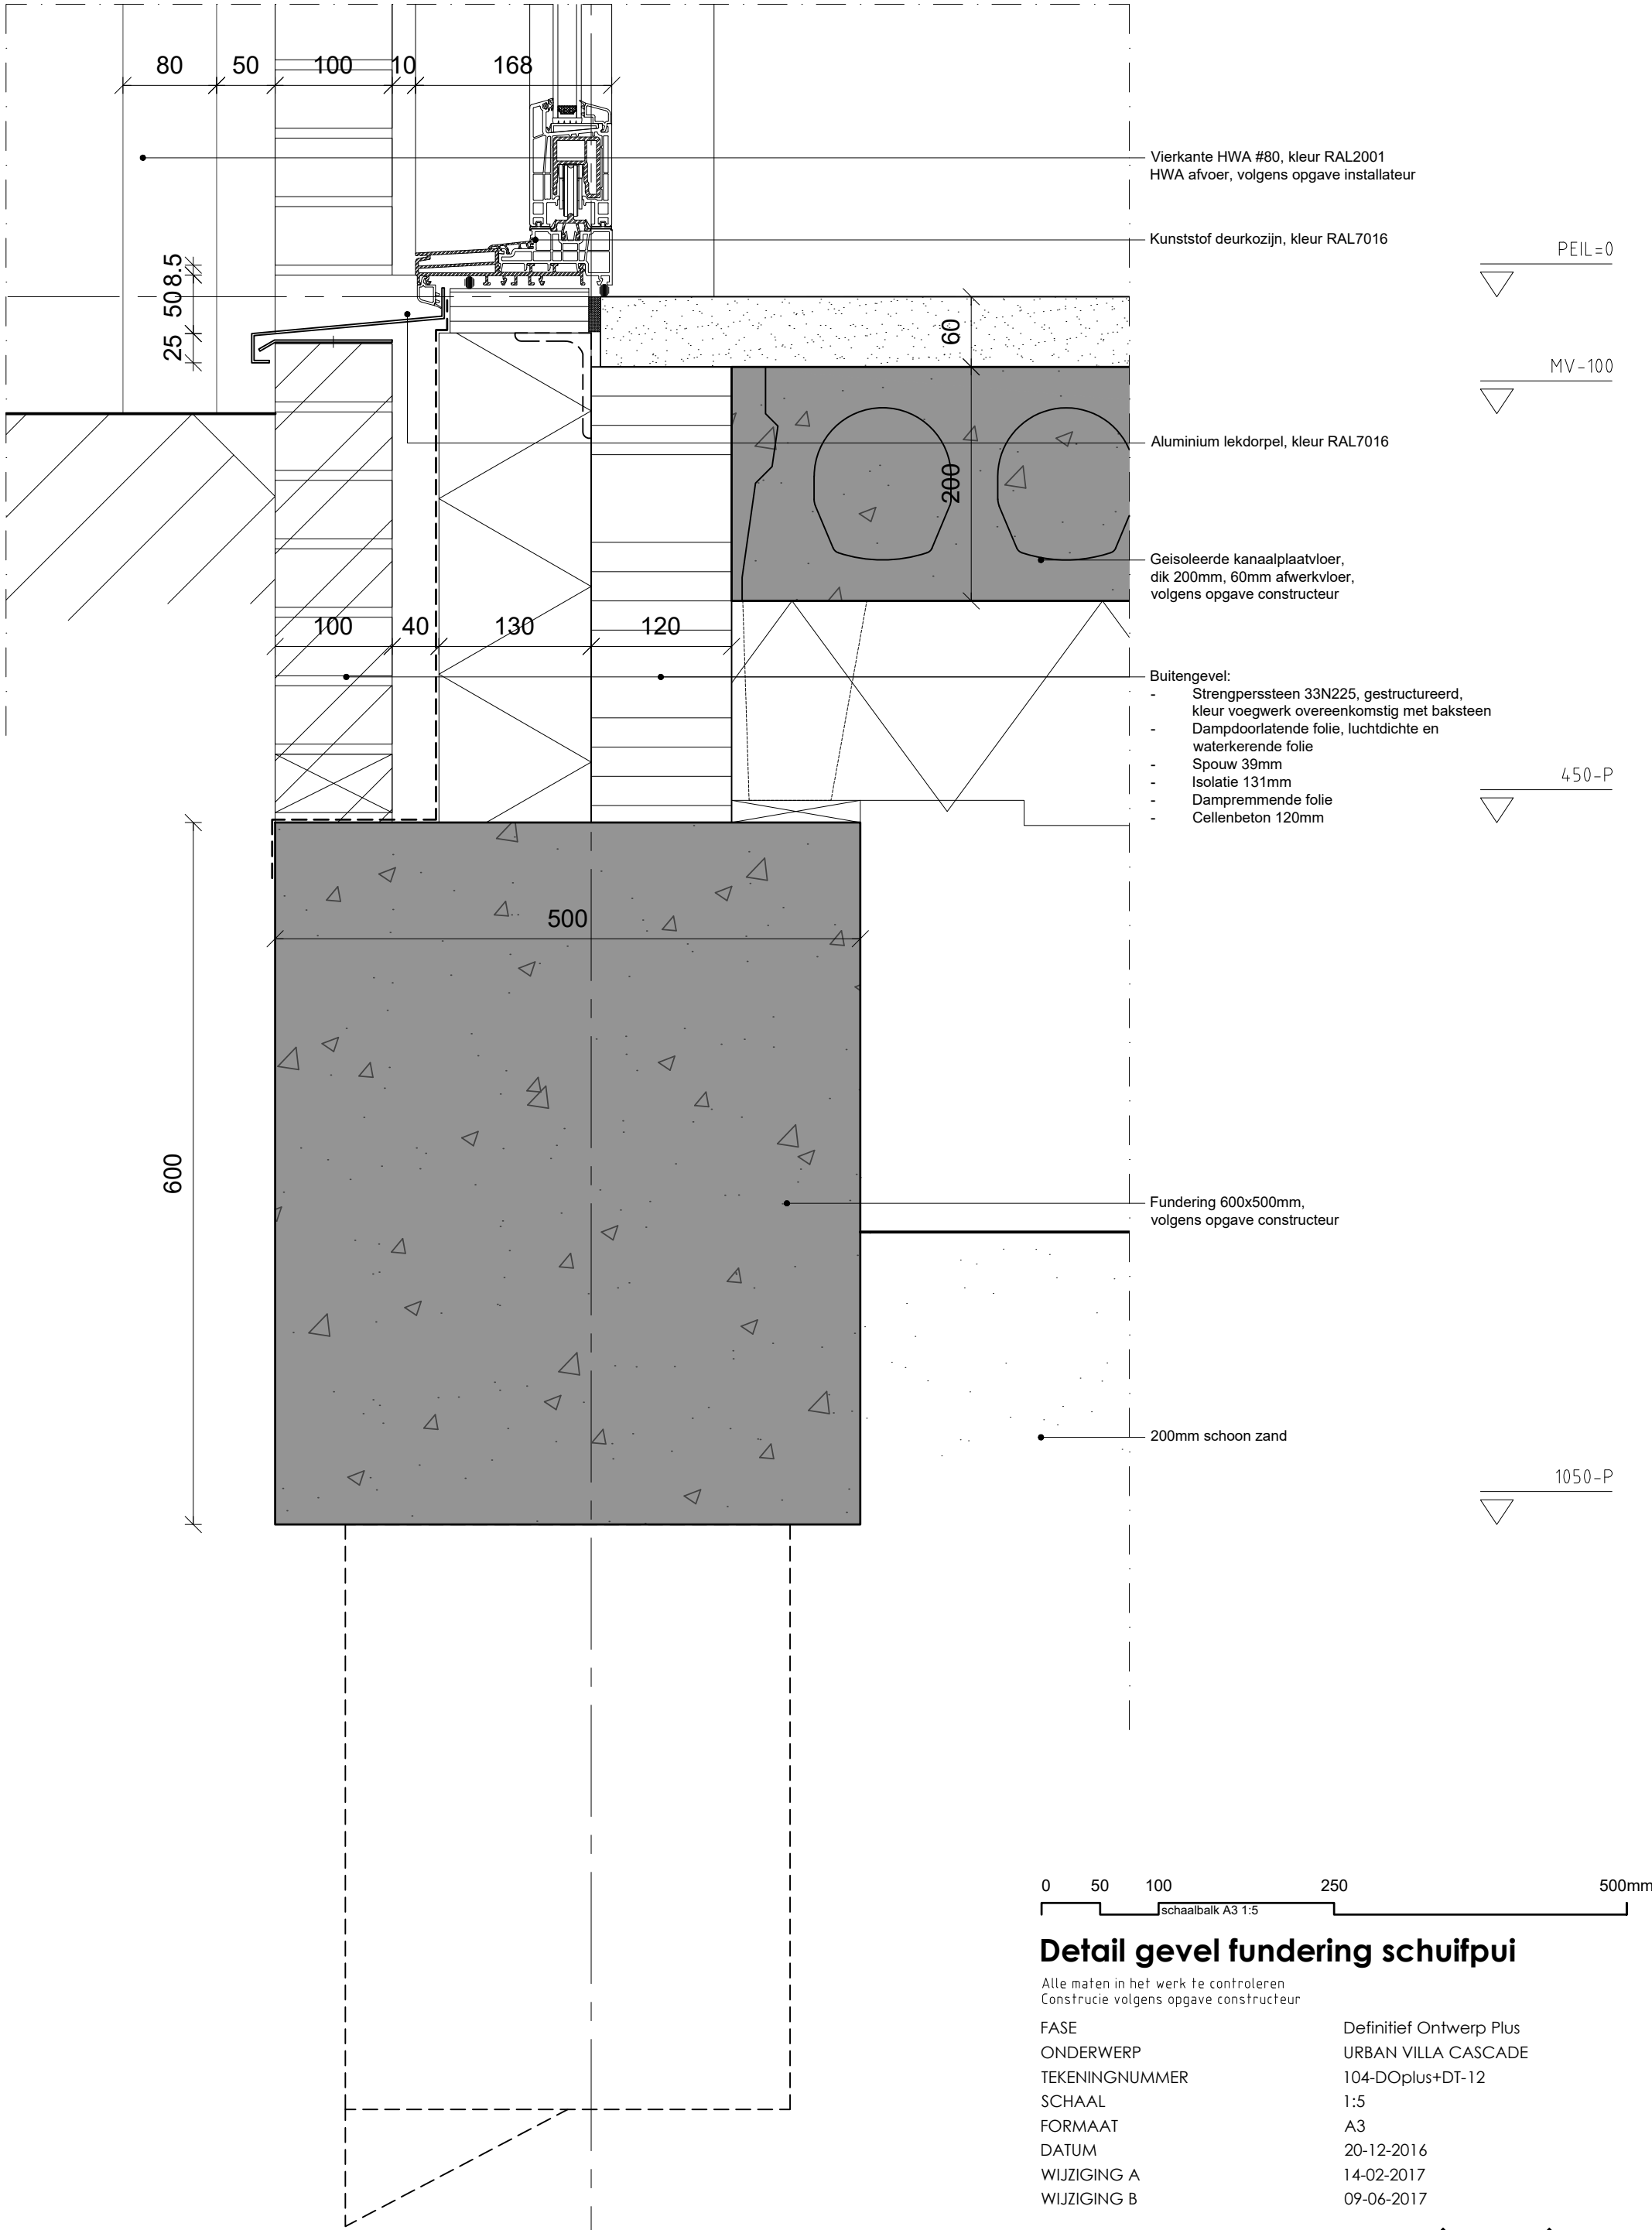


Detail gevel fundering schuifpui

Alle maten in het werk te controleren
Construcie volgens opgave constructeur

FASE	Definitief Ontwerp Plus
ONDERWERP	URBAN VILLA CASCADE
TEKENINGNUMMER	104-DOplus+DT-12
SCHAAL	1:5
FORMAAT	A3
DATUM	20-12-2016
WIJZIGING A	14-02-2017
WIJZIGING B	09-06-2017

CROSS Architecture B.V.
www.cross-architecture.net
Johan van Hasseltweg 4a
1022 WV Amsterdam
T +31 20 334 17 86







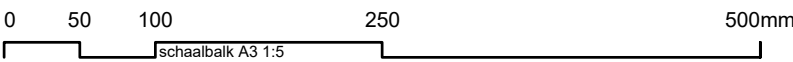

Alle maten in het werk te controleren
Construcie volgens opgave constructeur

CROSS Architecture B.V.
www.cross-architecture.net
Johan van Hasseltweg 4a
1022 WV Amsterdam
T +31 20 334 17 86



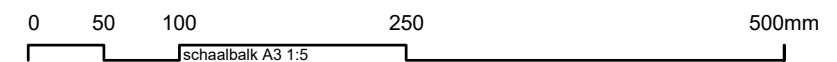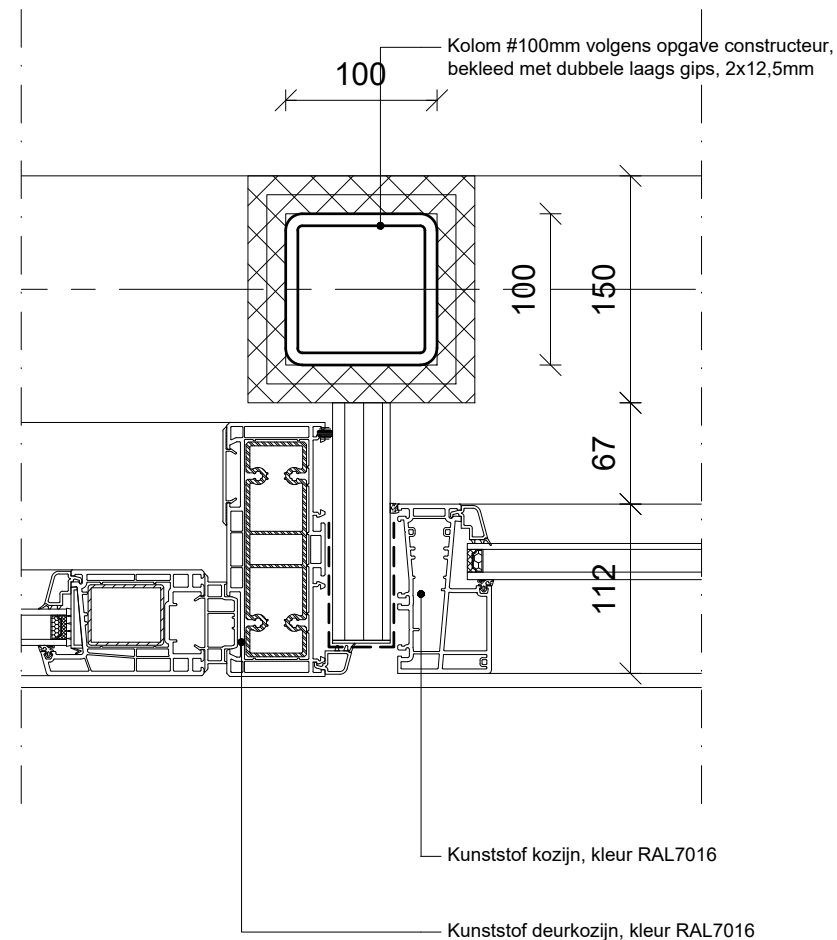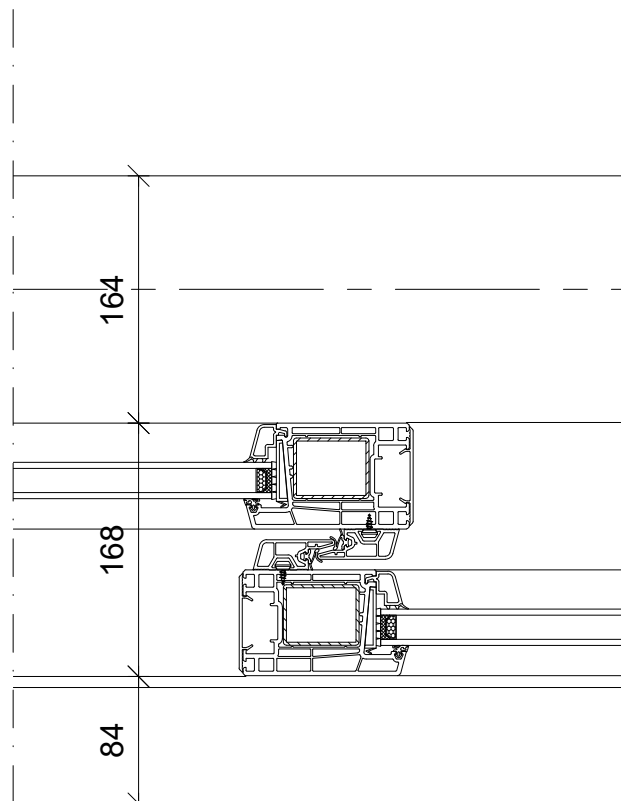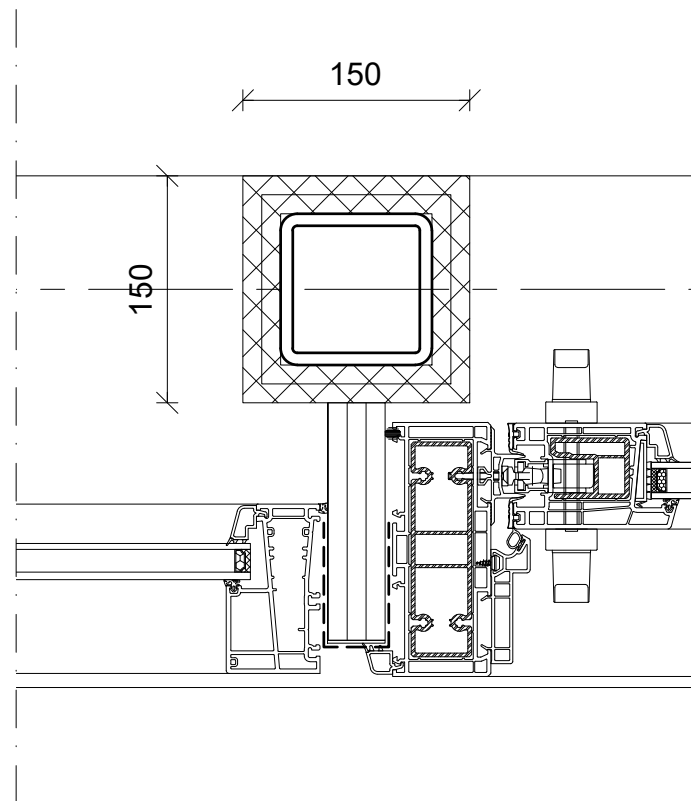



Detail kopgevel schuifpui

Alle maten in het werk te controleren
Construcie volgens opgave constructeur

FASE	Definitief Ontwerp Plus
ONDERWERP	URBAN VILLA CASCADE
TEKENINGNUMMER	104-DOplus+DT-14
SCHAAL	1:5
FORMAAT	A3
DATUM	20-12-2016
WIJZIGING A	14-02-2017
WIJZIGING B	09-06-2017

CROSS Architecture B.V.
www.cross-architecture.net
Johan van Hasseltweg 4a
1022 WV Amsterdam
T +31 20 334 17 86



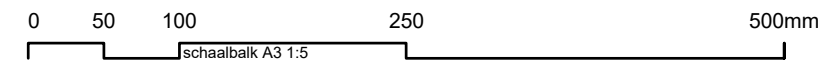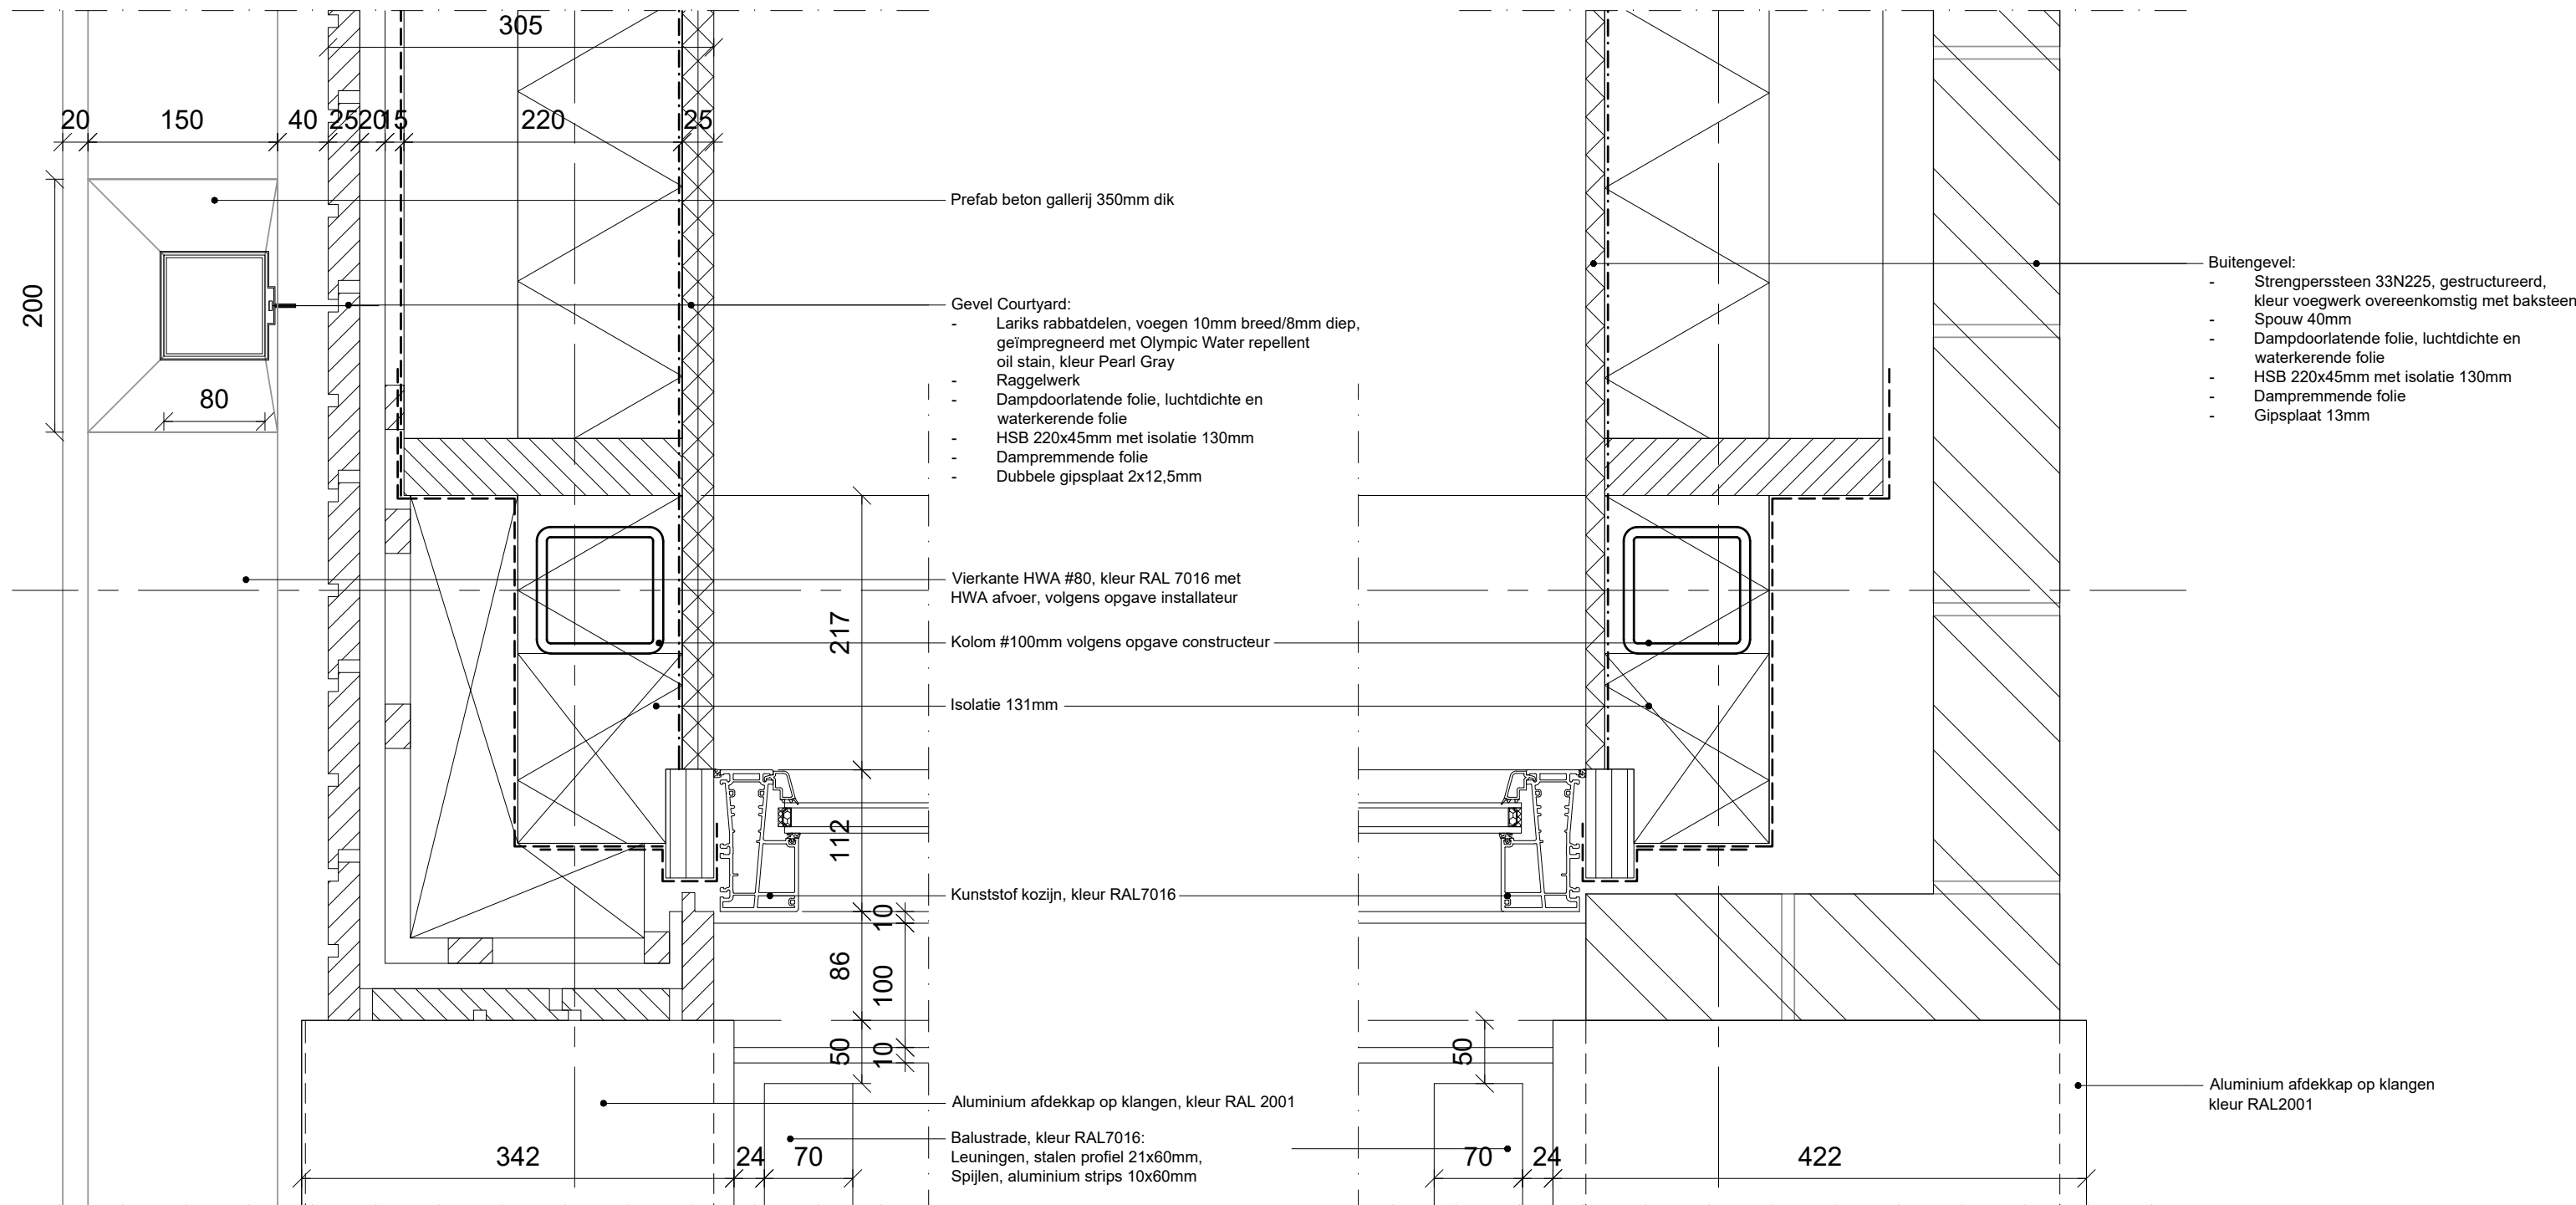




Detail kopgevel schuifpui

Alle maten in het werk te controleren
Construcie volgens opgave constructeur

FASE	Definitief Ontwerp Plus
ONDERWERP	URBAN VILLA CASCADE
TEKENINGNUMMER	104-DOplus+DT-15
SCHAAL	1:5
FORMAAT	A3
DATUM	20-12-2016
WIJZIGING A	14-02-2017
WIJZIGING B	09-06-2017

CROSS Architecture B.V.
www.cross-architecture.net
Johan van Hasseltweg 4a
1022 WV Amsterdam
T +31 20 334 17 86



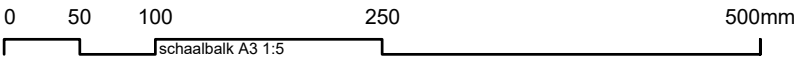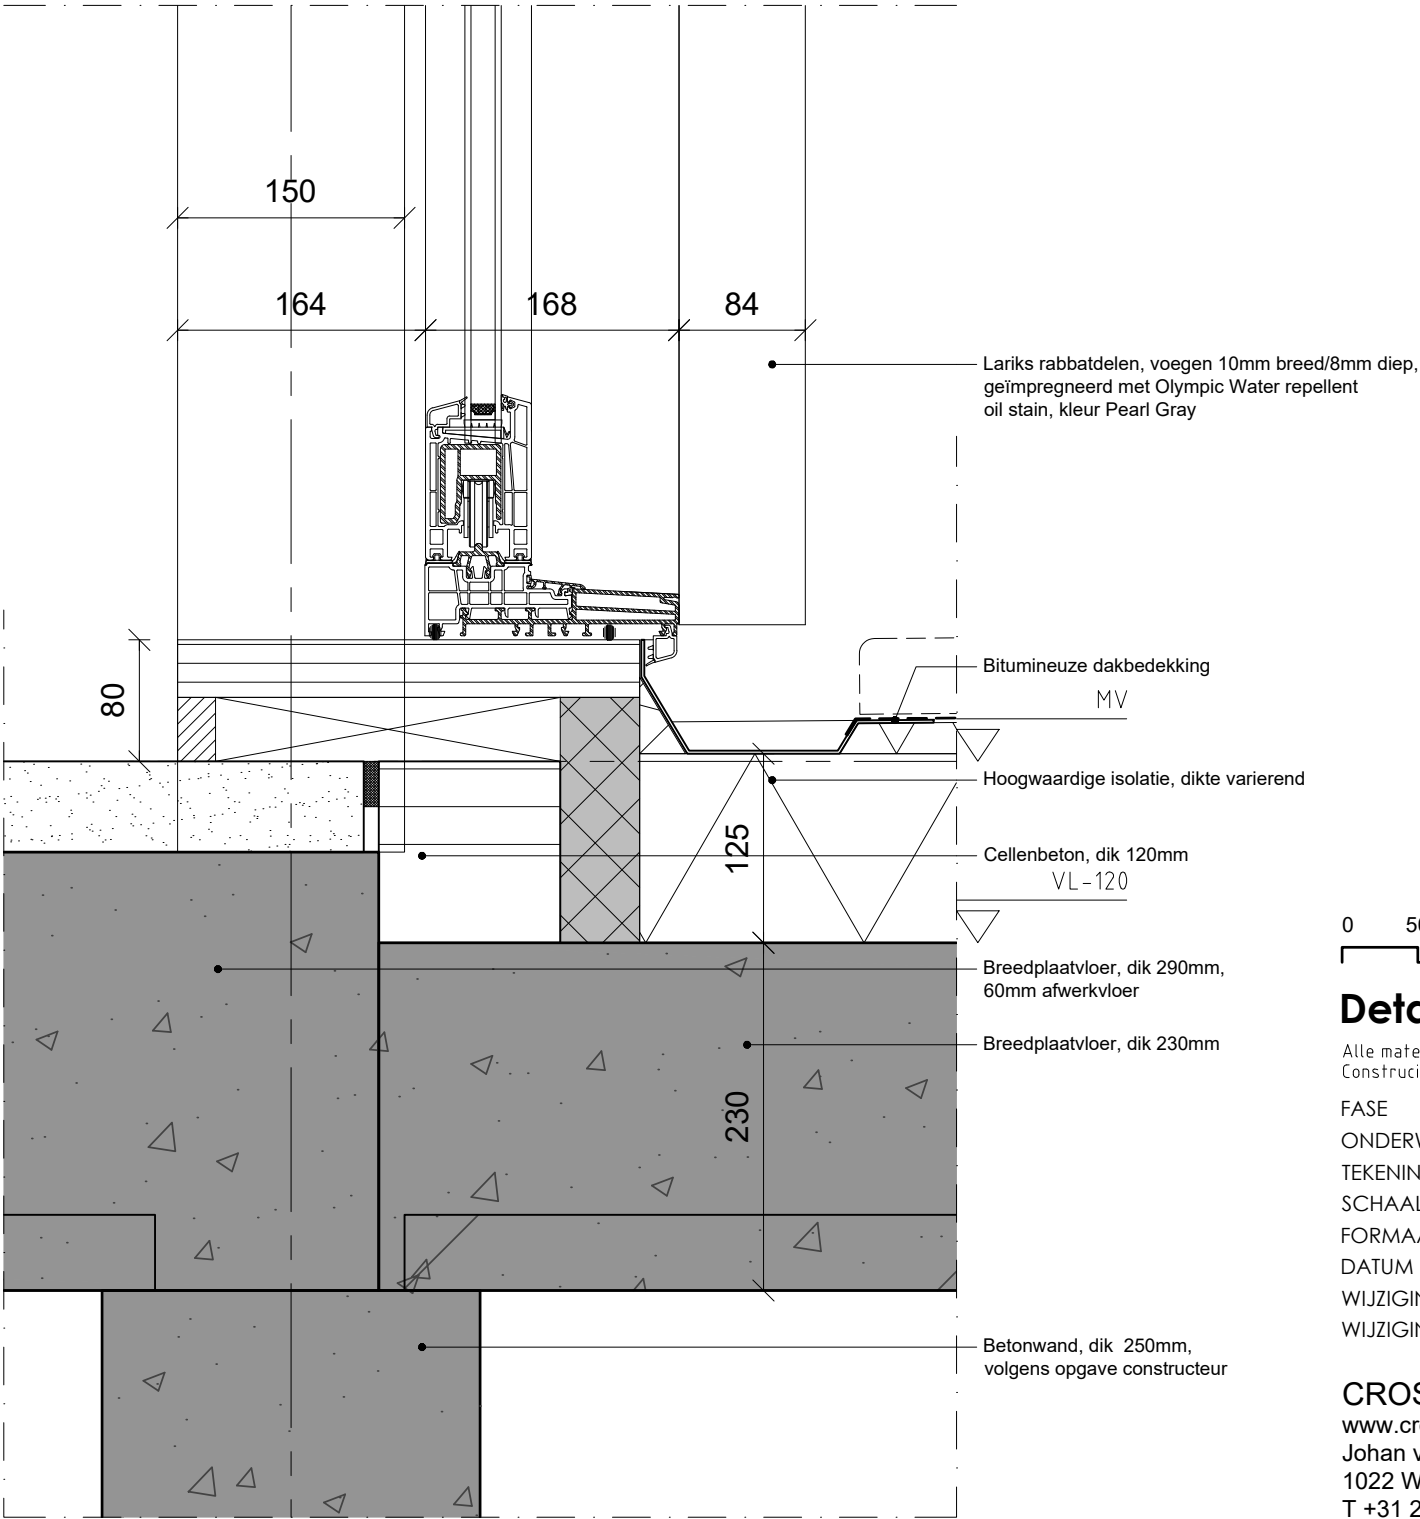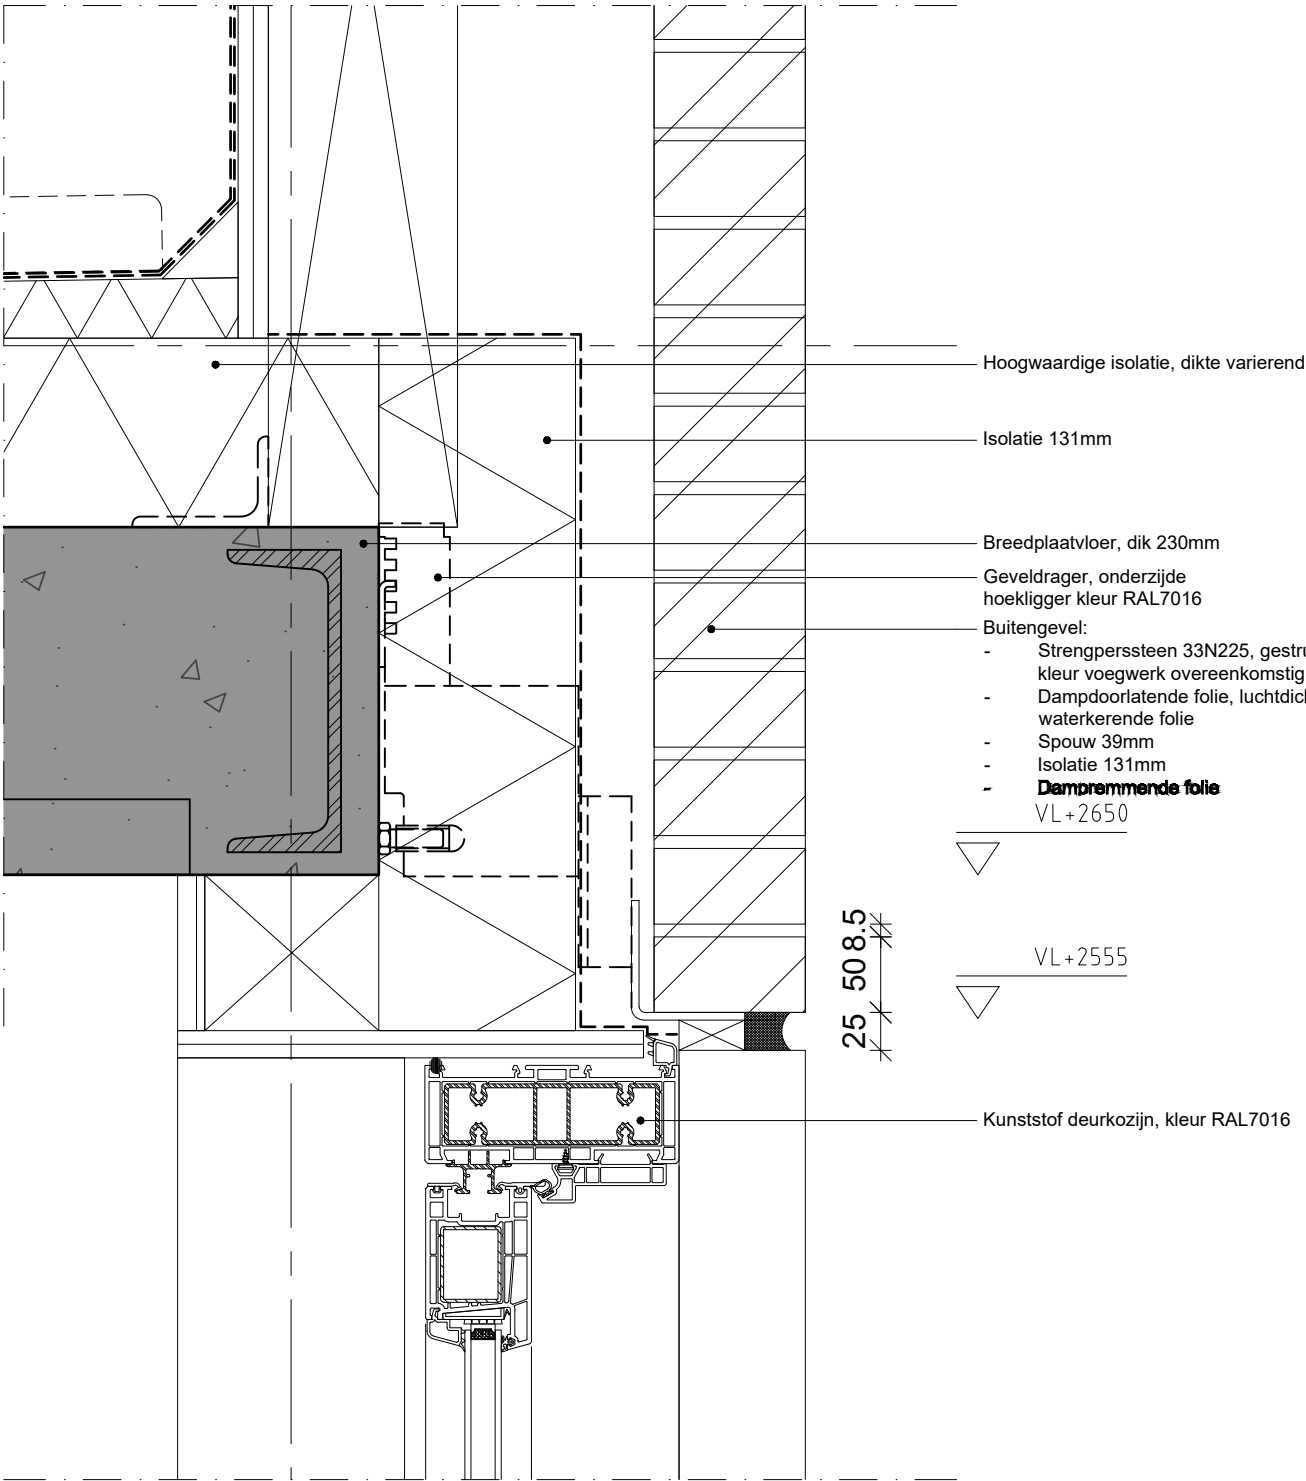

Detail schuifpui kopgevel


Alle maten in het werk te controleren
Construcie volgens opgave constructeur


FASE
ONDERWERP
TEKENINGNUMMER
SCHAAL
FORMAAT
DATUM
WIJZIGING A
WIJZIGING B

Definitief Ontwerp Plus
URBAN VILLA CASCADE
104-DOplus+DT-16
1:5
A3
20-12-2016
14-02-2017
09-06-2017

CROSS Architecture B.V.
www.cross-architecture.net
Johan van Hasseltweg 4a
1022 WV Amsterdam
T +31 20 334 17 86



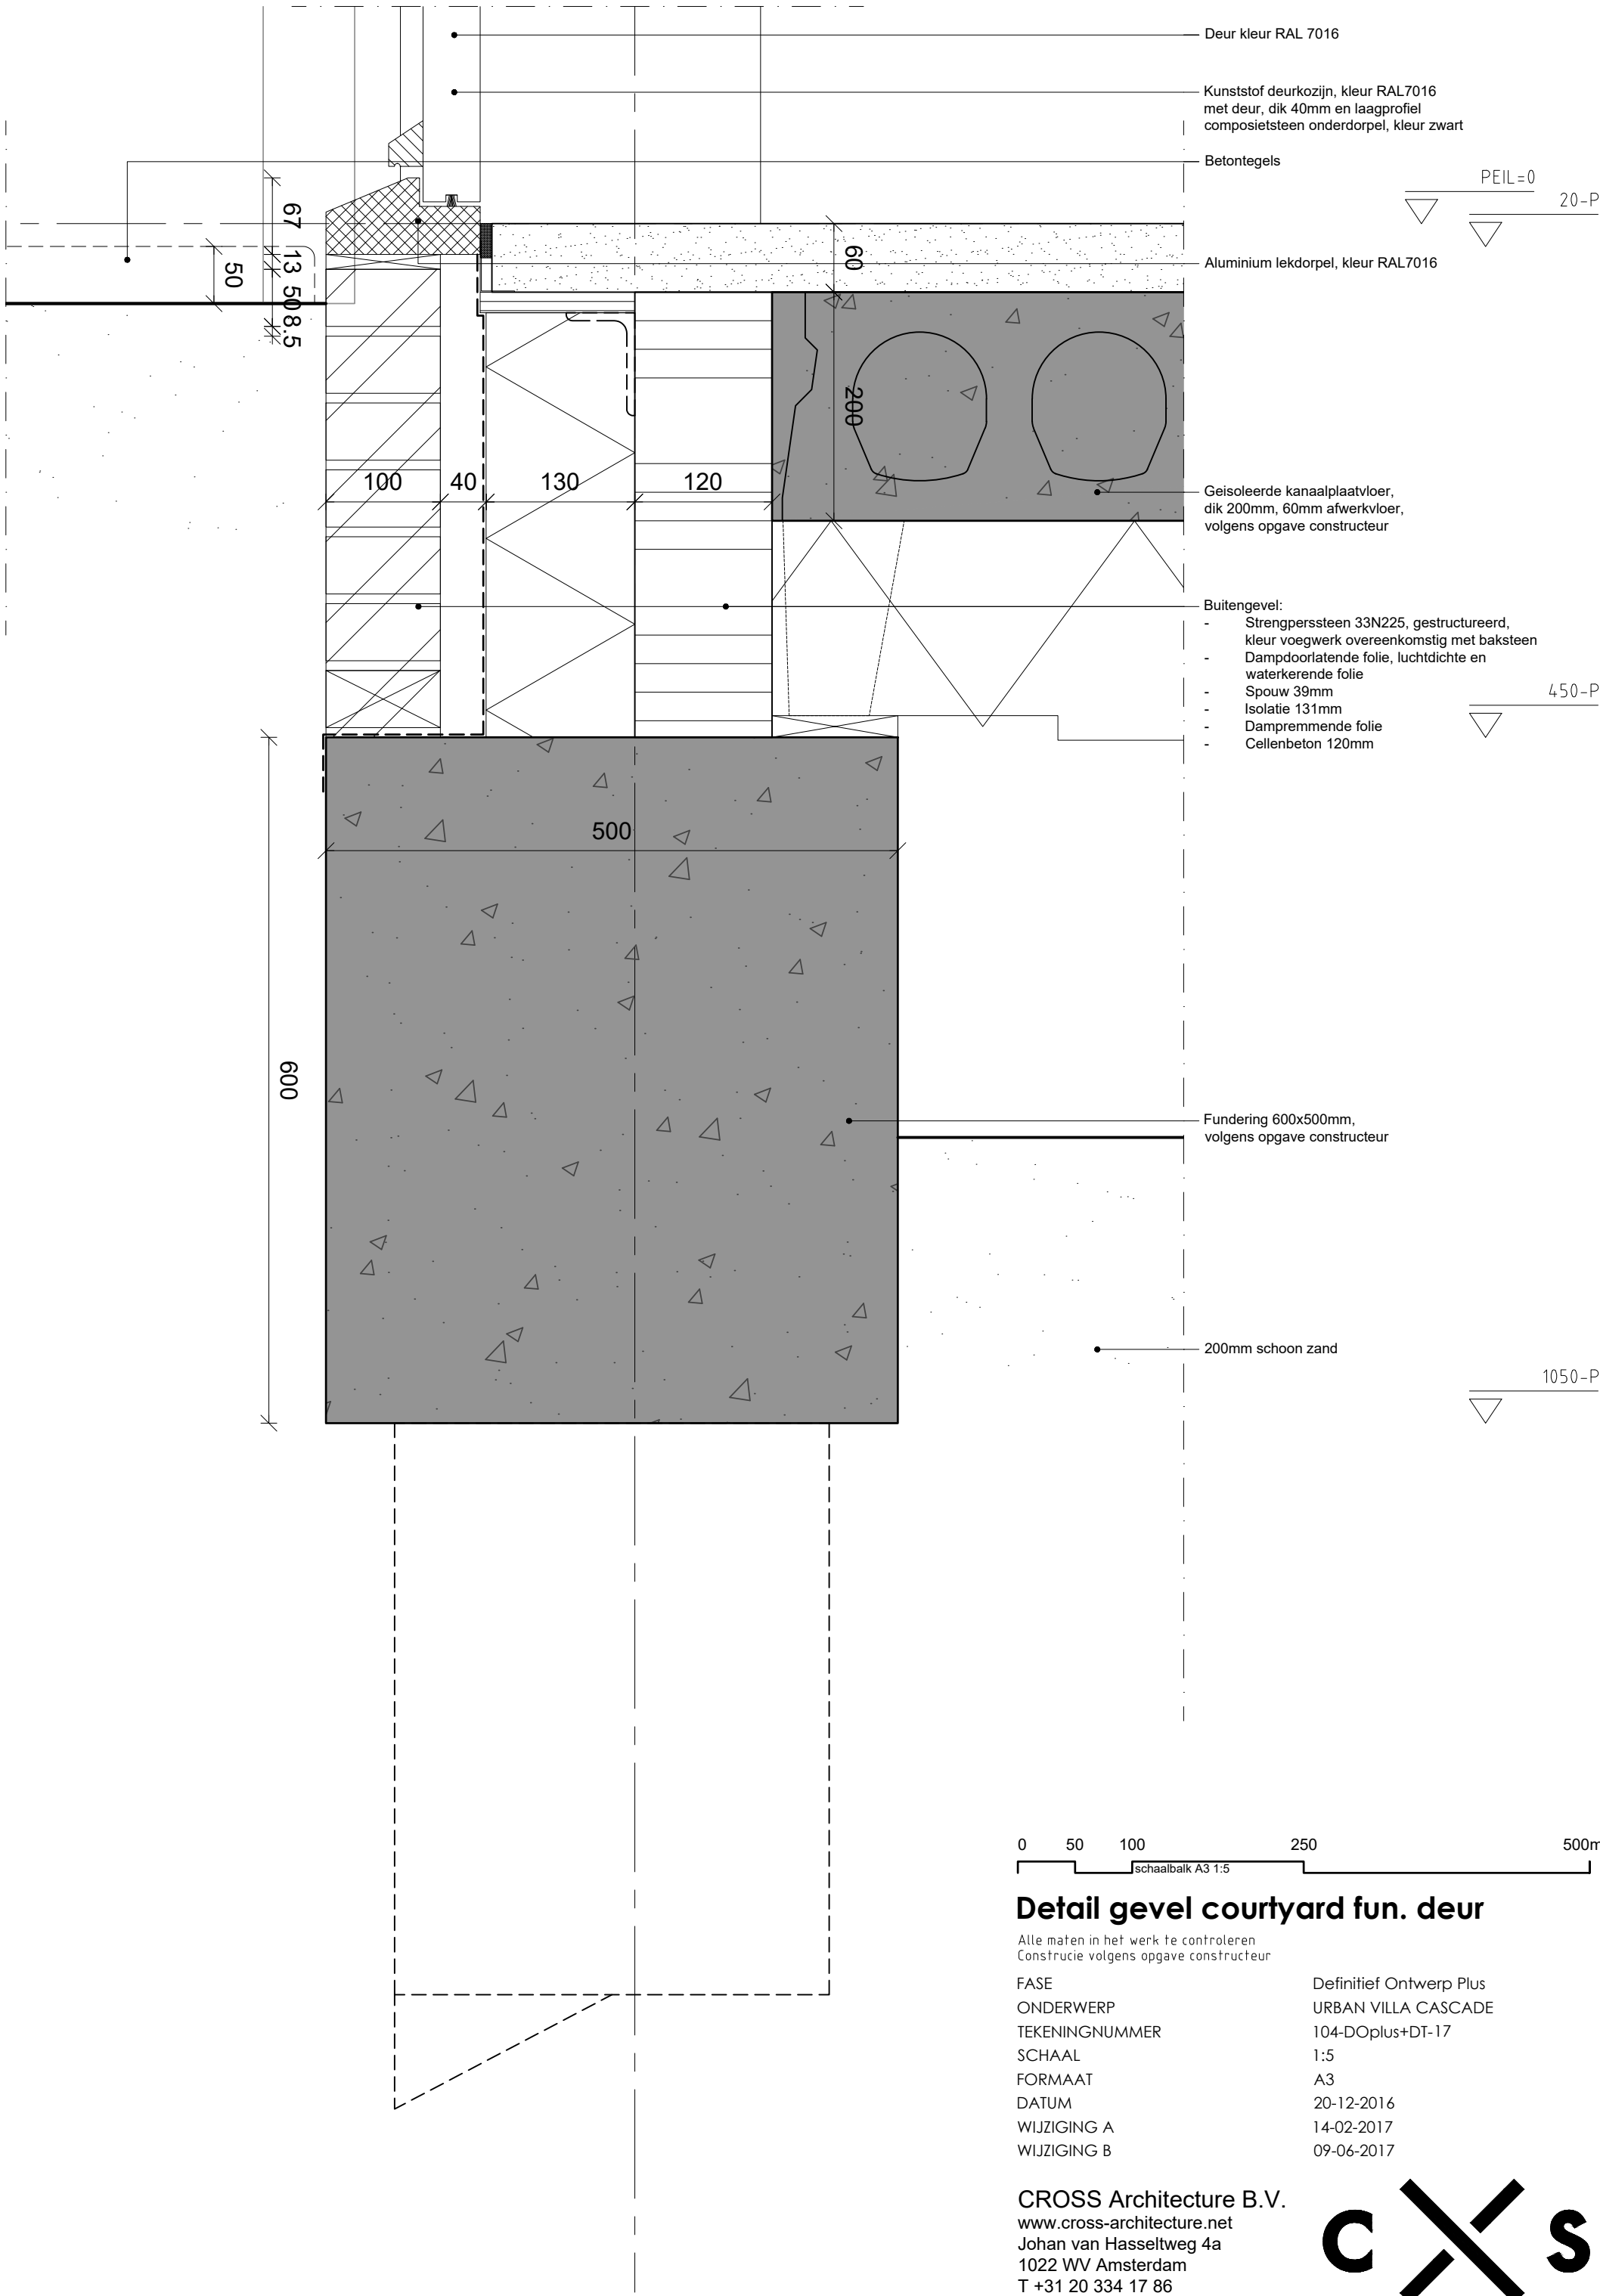

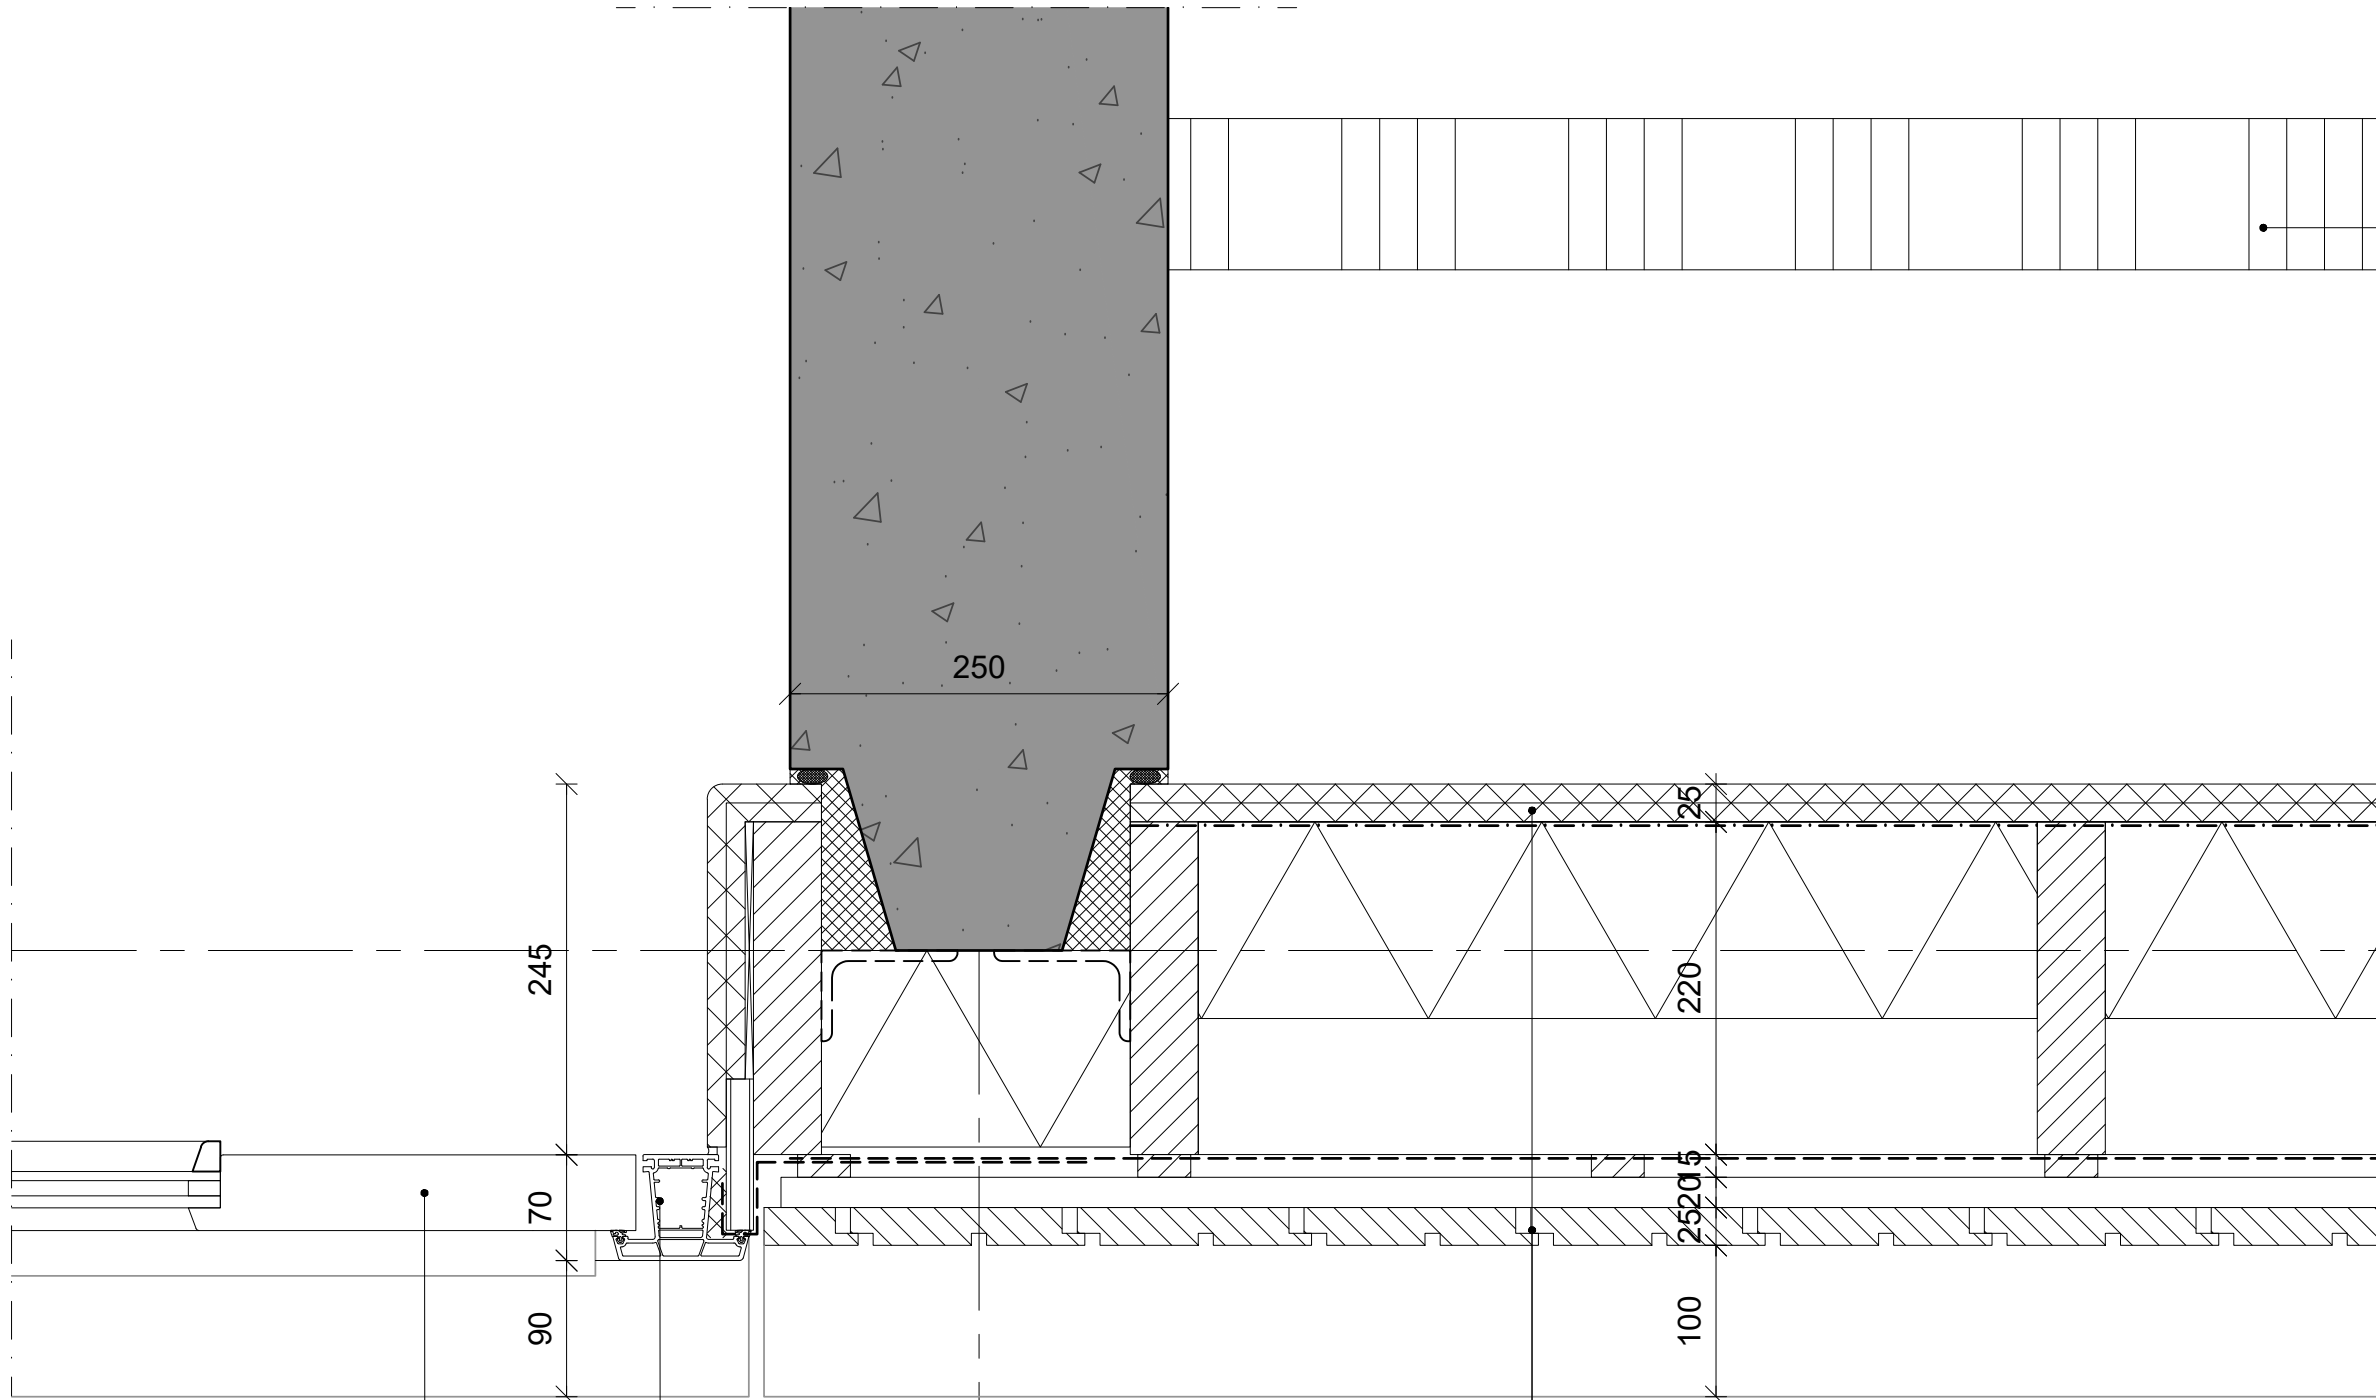


Ytong wand zwaar
G5/800, dik 100mm

Kunststof deurkozijn, kleur RAL7016
met deur, dik 40mm en laagprofiel
composietsteen onderdorpel, kleur zwart

Deur kleur RAL 7016

- Gevel Courtyard:
- Lariks rabbatdelen, voegen 10mm breed/8mm diep, geïmpregneerd met Olympic Water repellent oil stain, kleur Pearl Gray
 - Raggelwerk
 - Dampdoorlatende folie, luchtdichte en waterkerende folie
 - HSB 220x45mm met isolatie 130mm
 - Dampremmende folie
 - Dubbele gipsplaat 2x12,5mm

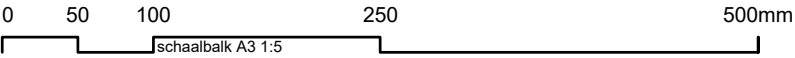


Detail gevel courtyard voordeur

Alle maten in het werk te controleren
Construcie volgens opgave constructeur

FASE	Definitief Ontwerp Plus
ONDERWERP	URBAN VILLA CASCADE
TEKENINGNUMMER	104-DOplus+DT-19
SCHAAL	1:5
FORMAAT	A3
DATUM	20-12-2016
WIJZIGING A	14-02-2017
WIJZIGING B	09-06-2017

CROSS Architecture B.V.
www.cross-architecture.net
Johan van Hasseltweg 4a
1022 WV Amsterdam
T +31 20 334 17 86



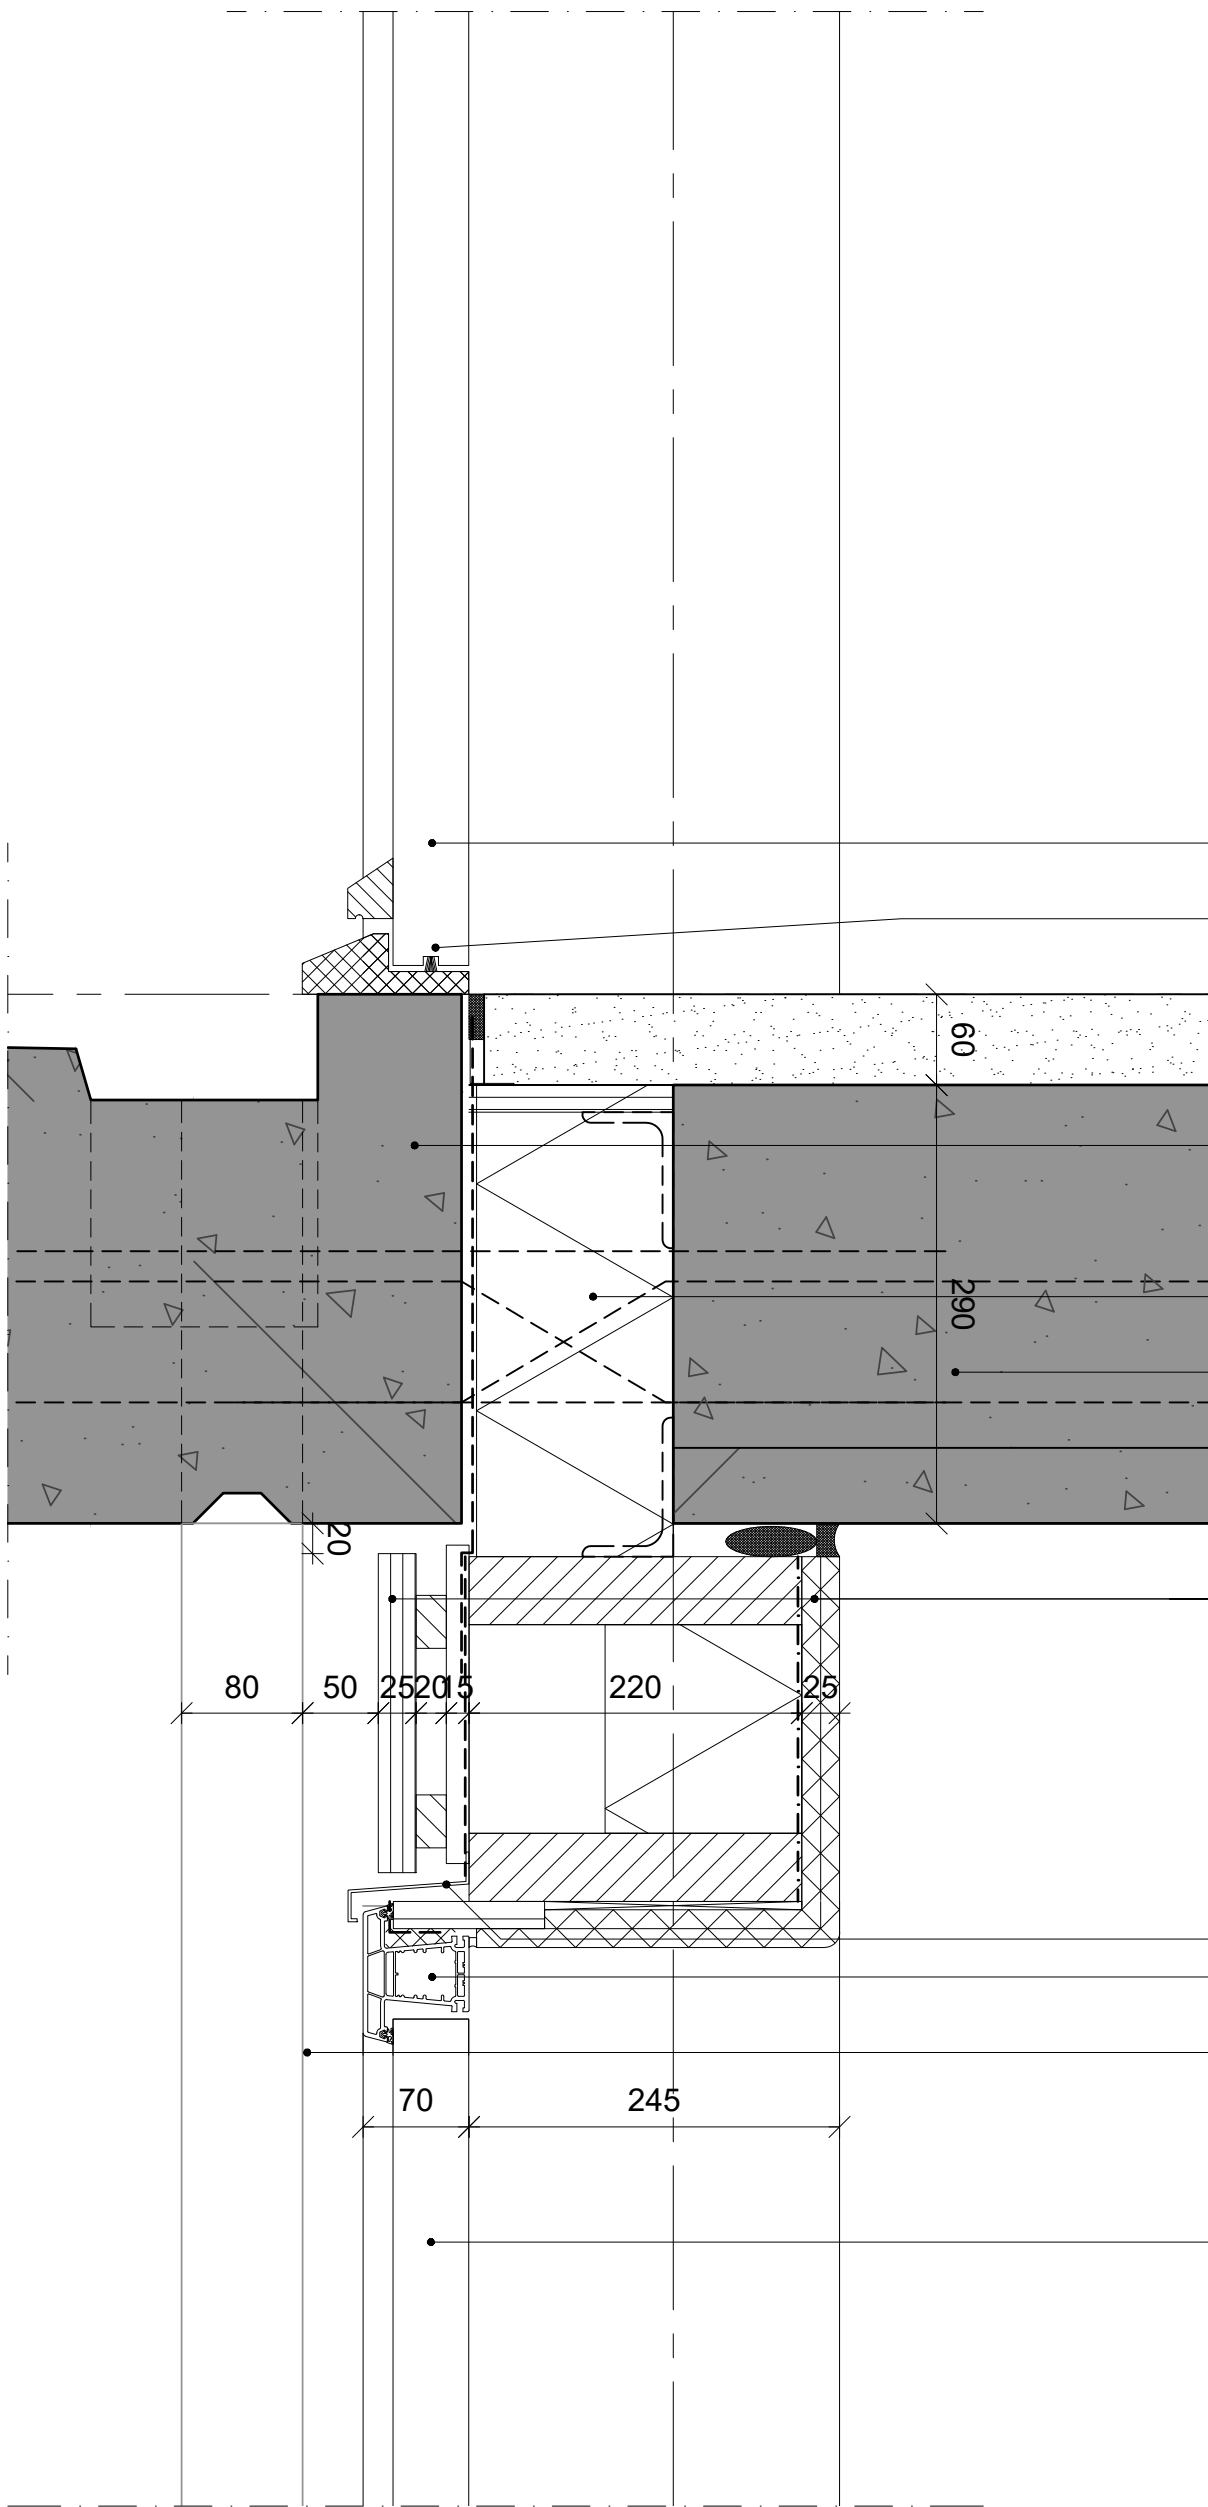

Kunststof deurkozijn, kleur RAL7016
met deur, dik 40mm en laagprofiel
composietsteen onderdorpel, kleur zwart
Deurborstel

VL

Prefab beton galerij 350mm dik

Isolatie 131mm

Breedplaatvloer, dik 290mm,
60mm afwerkvloer

VL+2650

Gevel Courtyard:
- Lariks rabbatdelen, voegen 10mm breed/8mm diep,
geïmpregneerd met Olympic Water repellent
oil stain, kleur Pearl Gray
- Ragelwerk
- Dampdoorlatende folie, luchtdichte en
waterkerende folie
- HSB 220x45mm met isolatie 130mm
- Dampremmende folie
- Dubbele gipsplaat 2x12,5mm

VL+2400

Aluminium lekdoorpel, kleur RAL7016

Kunststof deurkozijn, kleur RAL7016
met deur, dik 40mm en laagprofiel
composietsteen onderdorpel, kleur zwart
Vierkante HWA #80, kleur RAL 7016 met
HWA afvoer, volgens opgave installateur

Deur kleur RAL 7016

0 50 100 250 500mm
schaalbalk A3 1:5

Detail gevel courtyard deur


Alle maten in het werk te controleren
Construcie volgens opgave constructeur

FASE
ONDERWERP
TEKENINGNUMMER
SCHAAL
FORMAAT
DATUM
WIJZIGING A
WIJZIGING B

Definitief Ontwerp Plus
URBAN VILLA CASCADE
104-DOplus+DT-20
1:5
A3
20-12-2016
14-02-2017
09-06-2017

CROSS Architecture B.V.
www.cross-architecture.net
Johan van Hasseltweg 4a
1022 WV Amsterdam
T +31 20 334 17 86




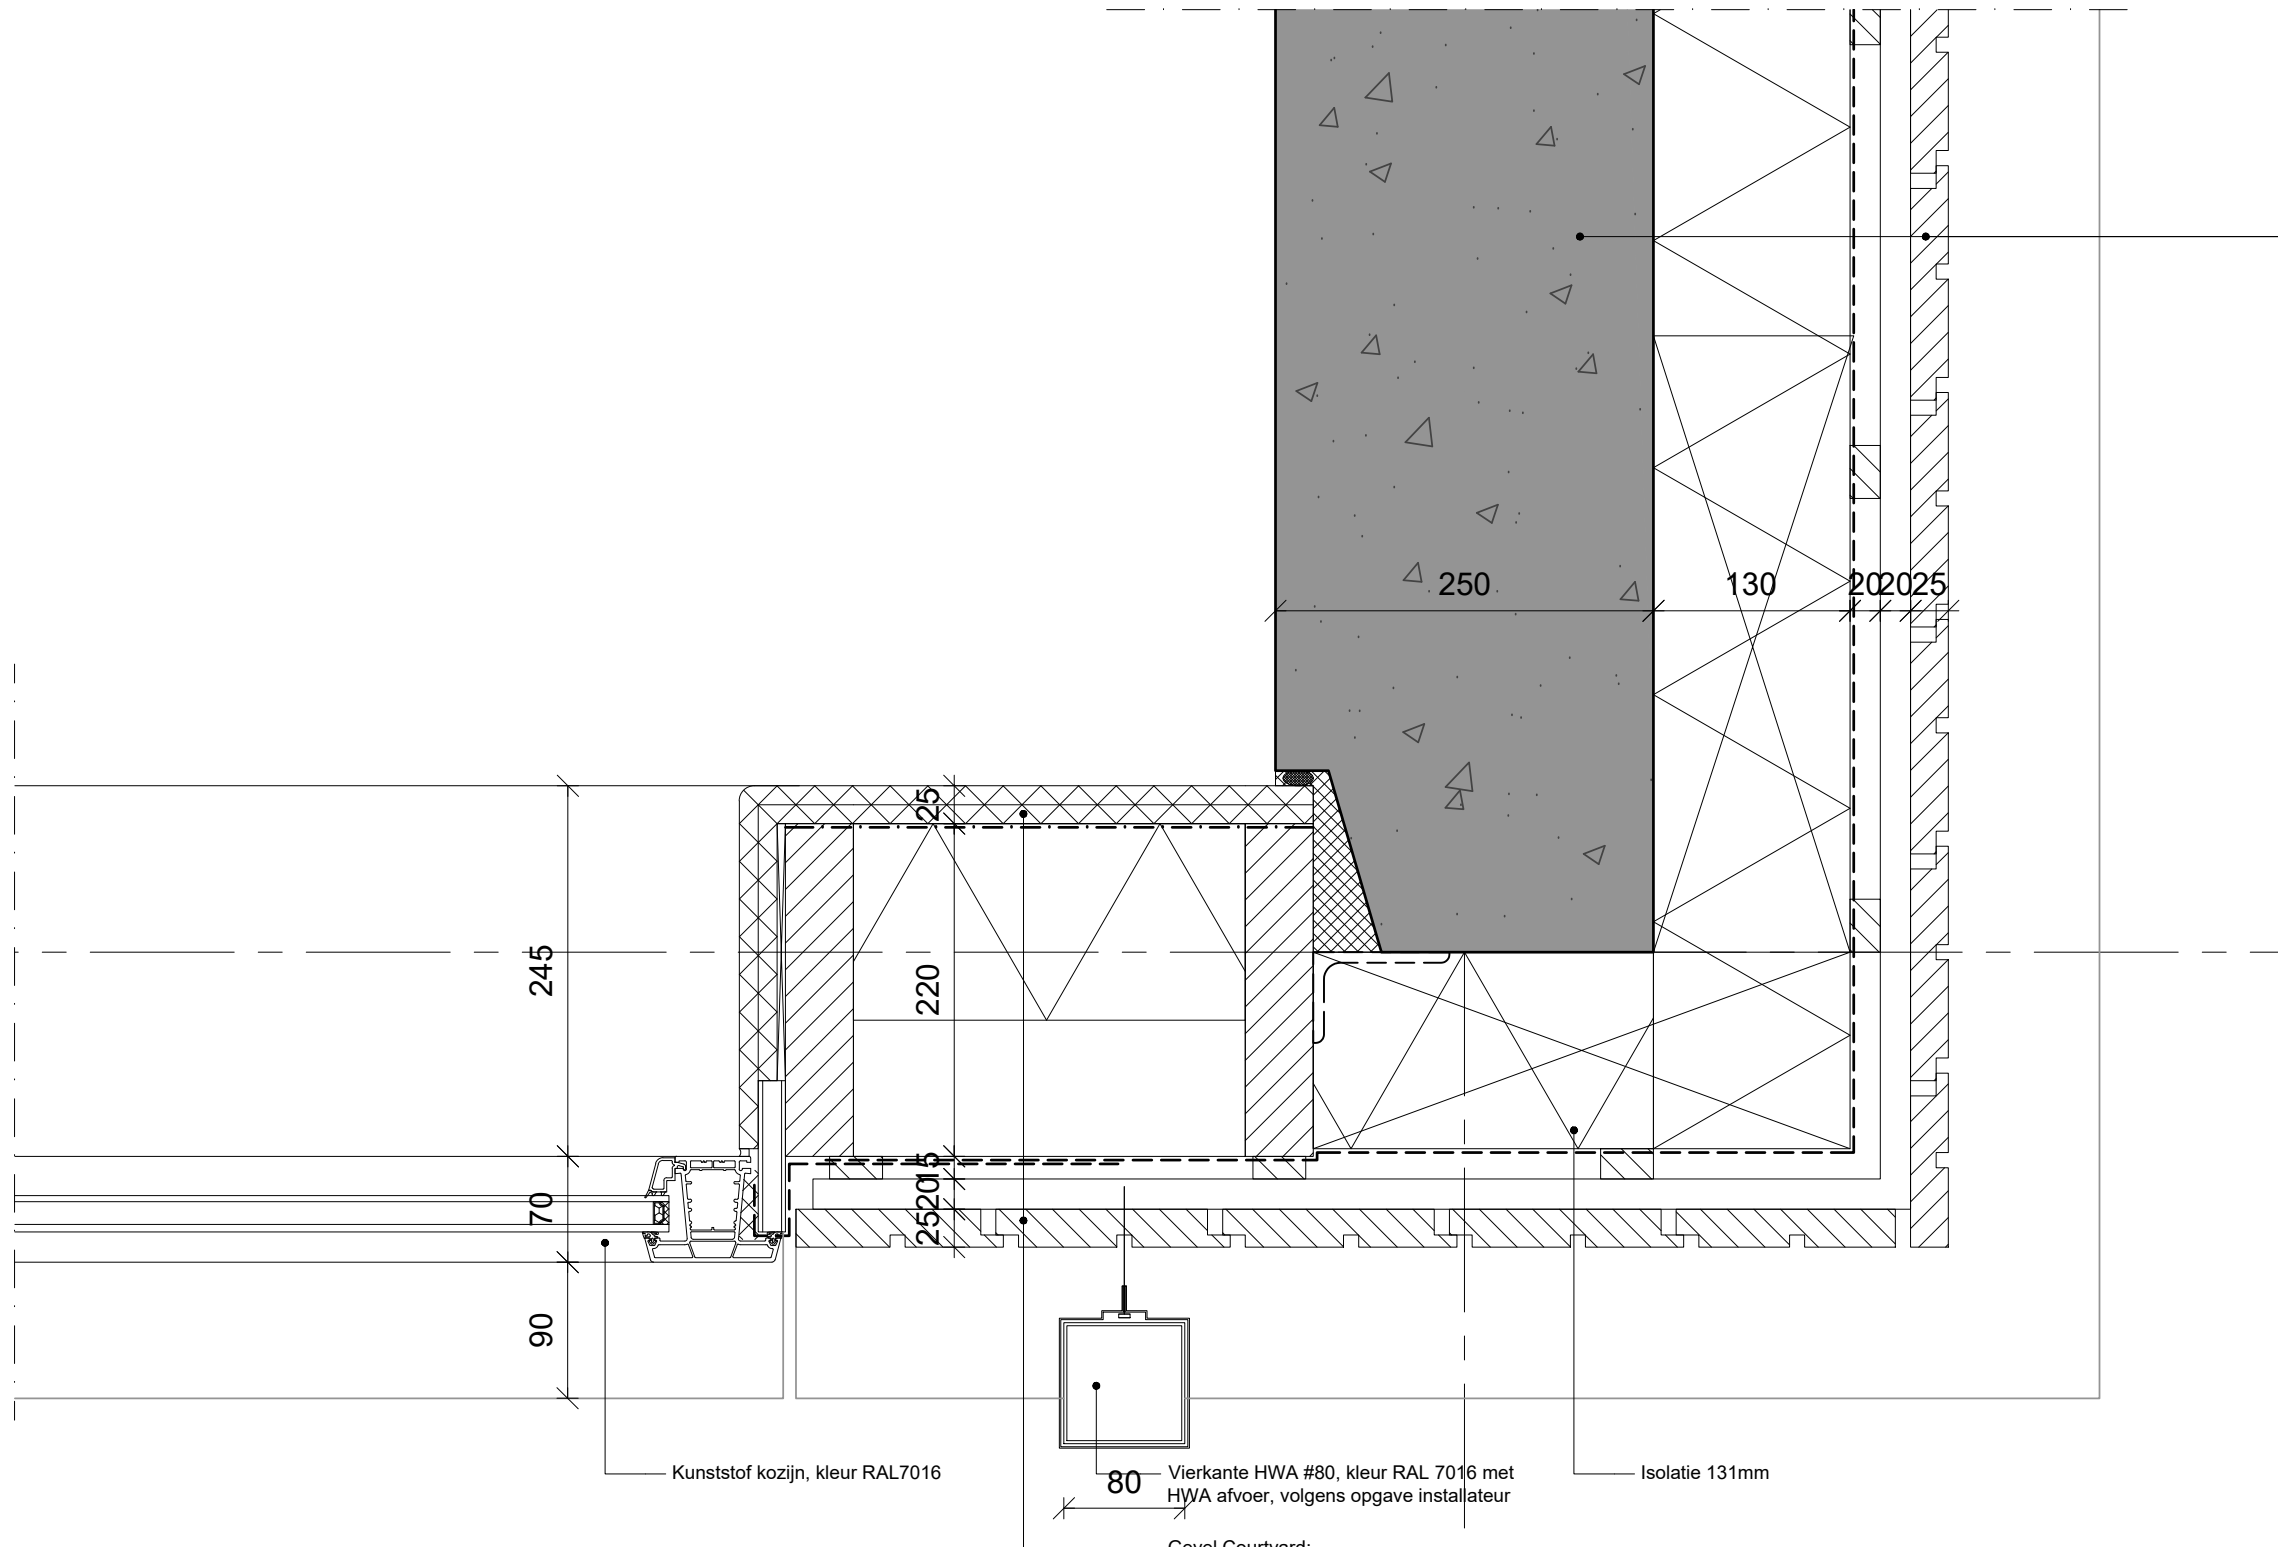

- Gevel Courtyard:
- Lariks rabbatdelen, voegen 10mm breed/ 8mm diep, geïmpregneerd met Olympic Water repellent oil stain, kleur Pearl GrayRaggelwerk
 - Dampdoorlatende folie, luchtdichte en waterkerende folie
 - Isolatie 131mm
 - Dampremmende folie
 - Betonwand 250mm volgens opgave constructeur

- Vierkante HWA #80, kleur RAL 7016 met HWA afvoer, volgens opgave installateur
- Isolatie 131mm

- Gevel Courtyard:
- Lariks rabbatdelen, voegen 10mm breed/8mm diep, geïmpregneerd met Olympic Water repellent oil stain, kleur Pearl Gray
 - Raggelwerk
 - Dampdoorlatende folie, luchtdichte en waterkerende folie
 - HSB 220x45mm met isolatie 130mm
 - Dampremmende folie
 - Dubbele gipsplaat 2x12,5mm

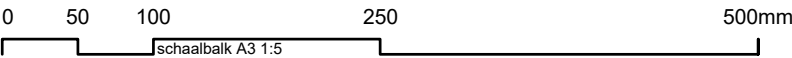


Detail gevel courtyard hoek


Alle maten in het werk te controleren
Construcie volgens opgave constructeur

FASE	Definitief Ontwerp Plus
ONDERWERP	URBAN VILLA CASCADE
TEKENINGNUMMER	104-DOplus+DT-21
SCHAAL	1:5
FORMAAT	A3
DATUM	20-12-2016
WIJZIGING A	14-02-2017
WIJZIGING B	09-06-2017

CROSS Architecture B.V.
www.cross-architecture.net
Johan van Hasseltweg 4a
1022 WV Amsterdam
T +31 20 334 17 86



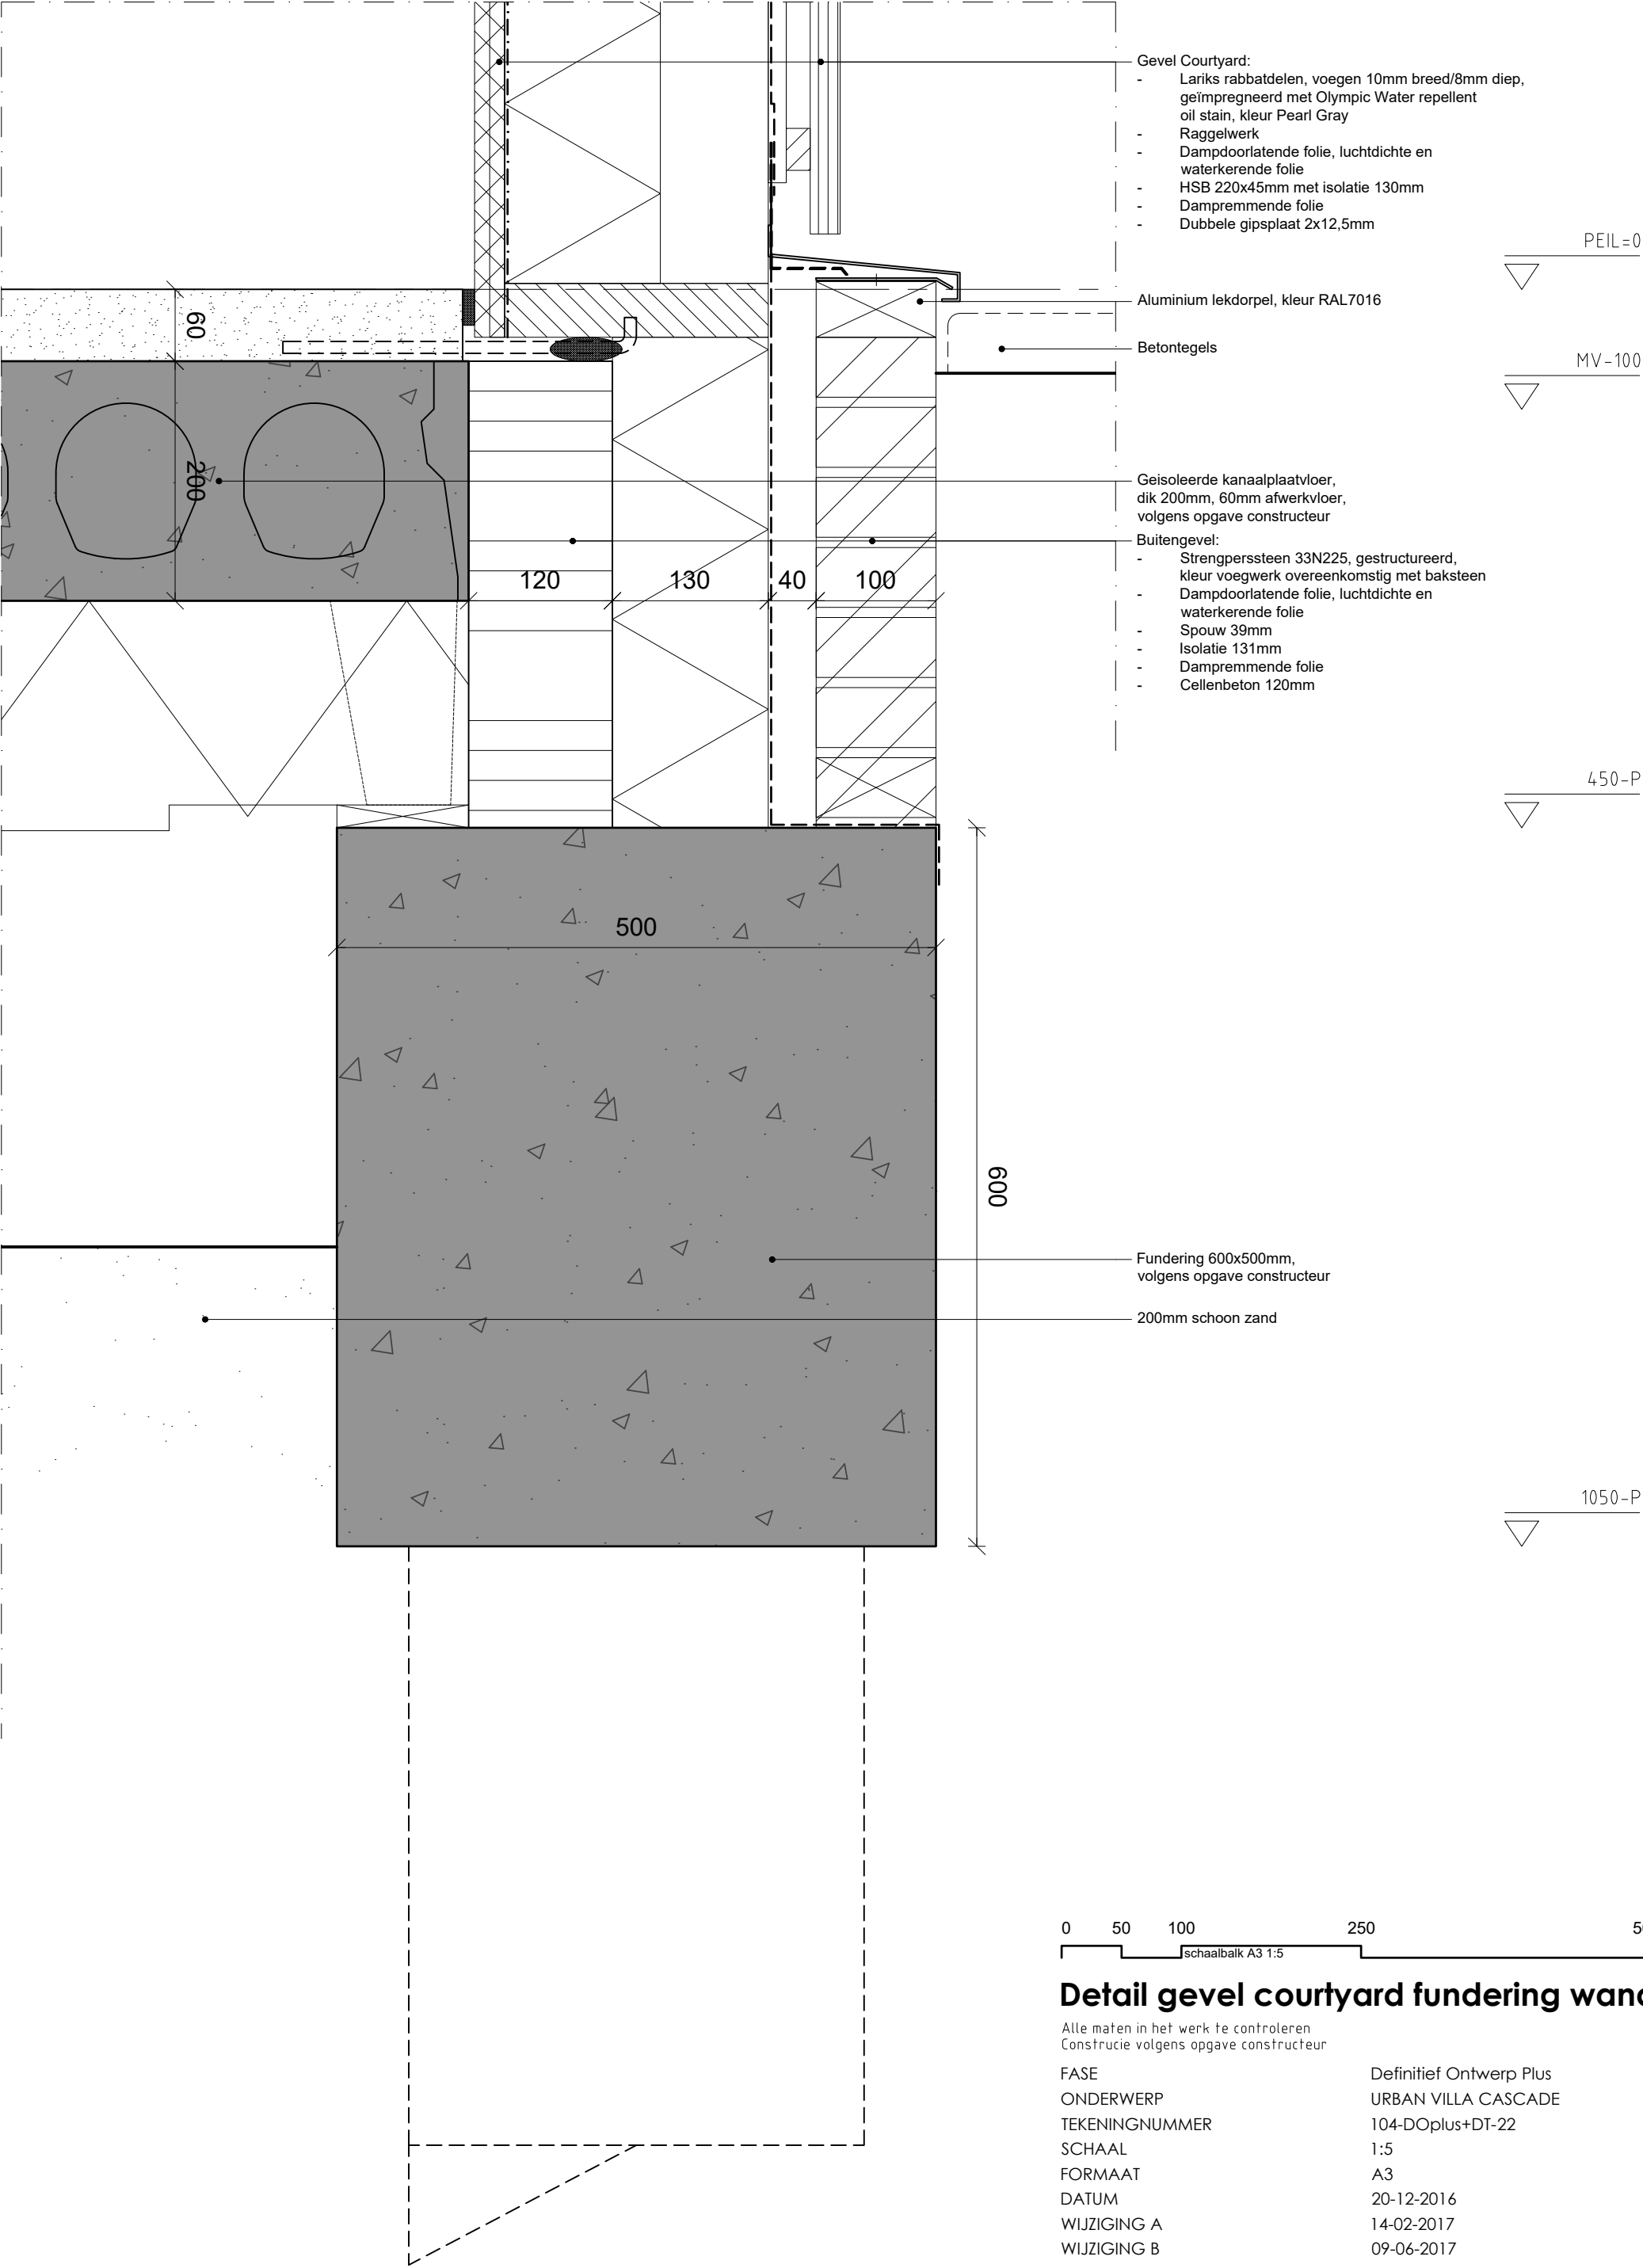

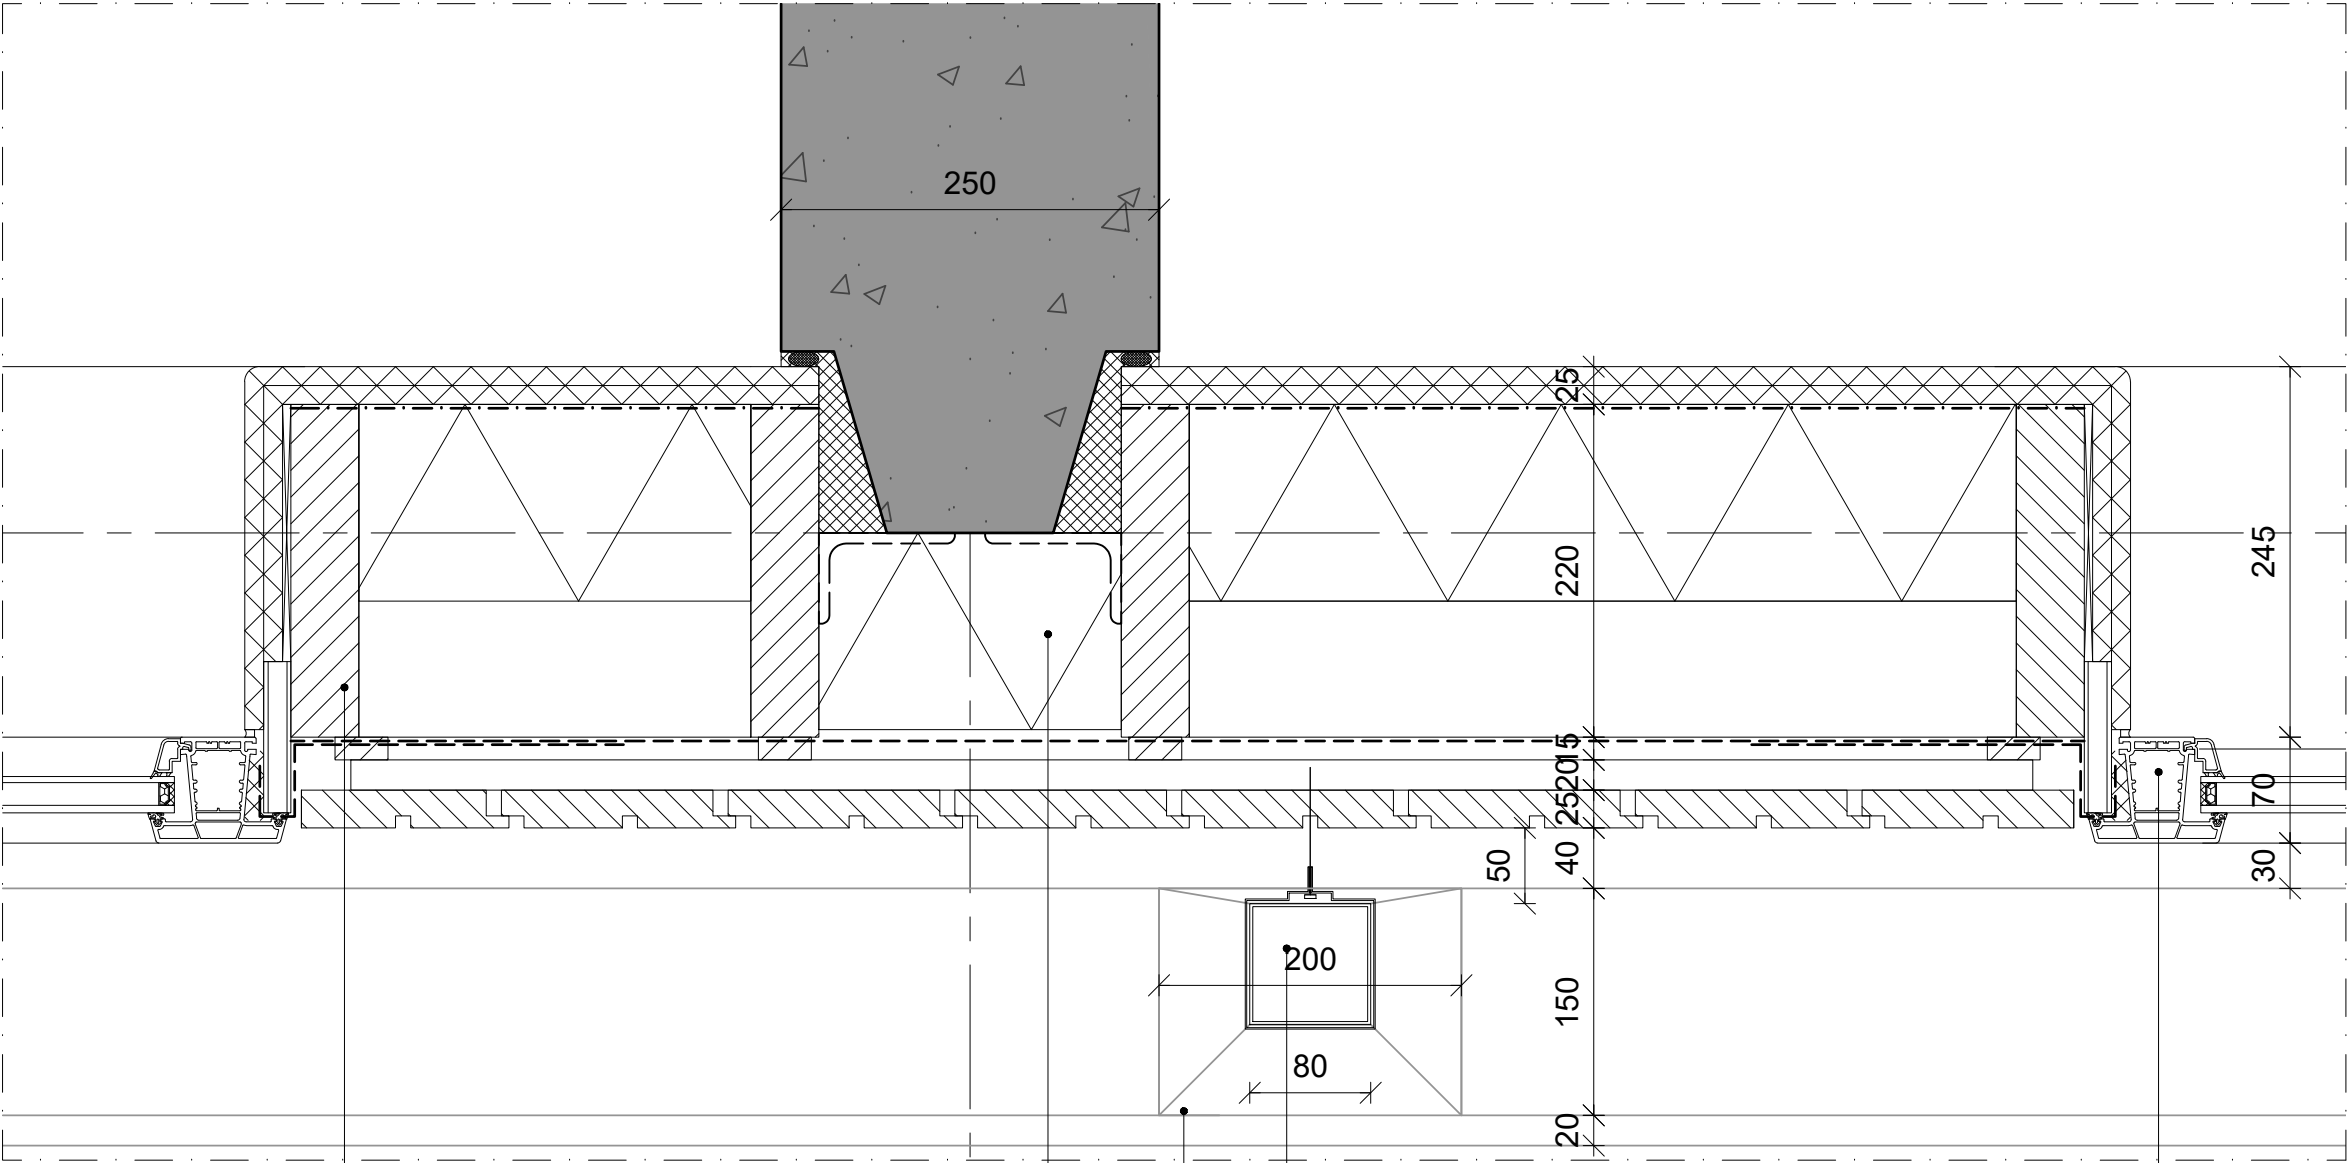


- Gevel Courtyard:
- Lariks rabbatdelen, voegen 10mm breed/8mm diep, geïmpregneerd met Olympic Water repellent oil stain, kleur Pearl Gray
 - Raggelwerk
 - Dampdoorlatende folie, luchtdichte en waterkerende folie
 - HSB 220x45mm met isolatie 130mm
 - Dampremmende folie
 - Dubbele gipsplaat 2x12,5mm

Vierkante HWA #80, kleur RAL 7016 met HWA afvoer, volgens opgave installateur

Prefab beton gallerij 350mm dik

Isolatie 131mm

Kunststof kozijn, kleur RAL7016

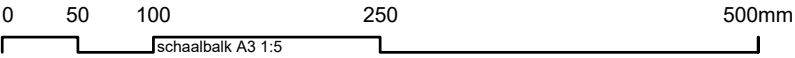


Detail gevel courtyard betonwand

Alle maten in het werk te controleren
Construcie volgens opgave constructeur

FASE	Definitief Ontwerp Plus
ONDERWERP	URBAN VILLA CASCADE
TEKENINGNUMMER	104-DOplus+DT-23
SCHAAL	1:5
FORMAAT	A3
DATUM	20-12-2016
WIJZIGING A	14-02-2017
WIJZIGING B	09-06-2017

CROSS Architecture B.V.
www.cross-architecture.net
Johan van Hasseltweg 4a
1022 WV Amsterdam
T +31 20 334 17 86



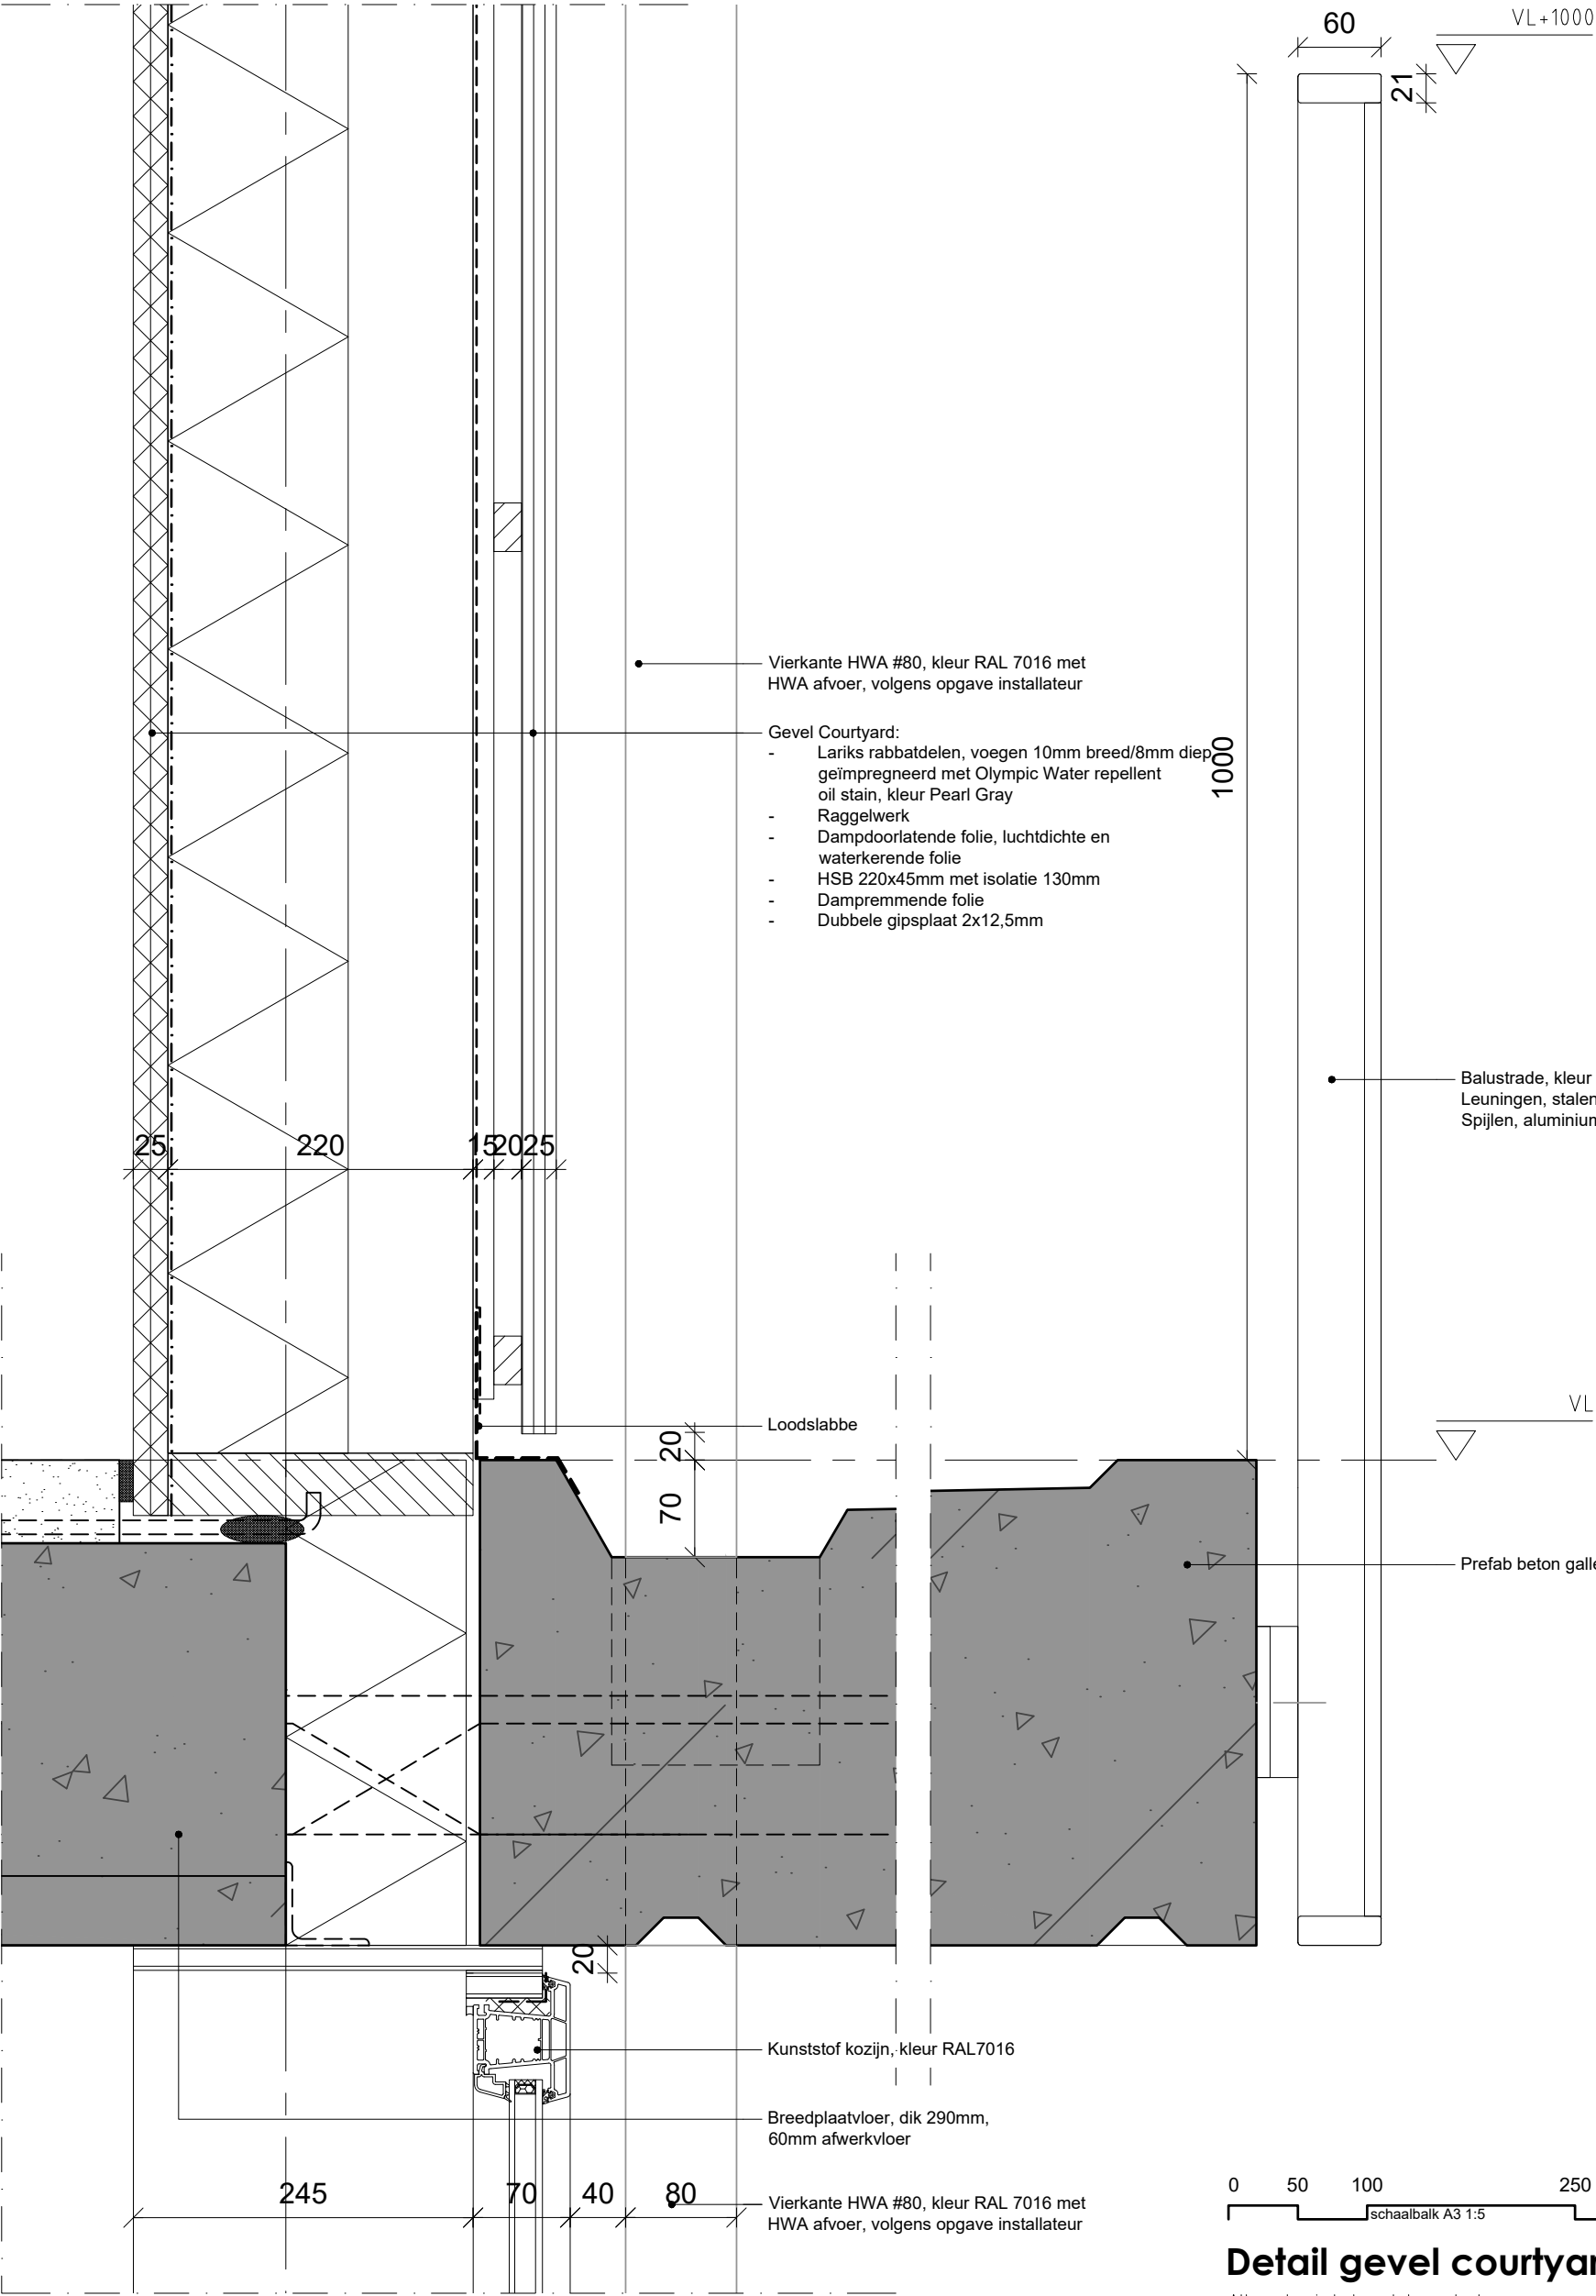


Detail gevel courtyard galerij

Alle maten in het werk te controleren
Construcie volgens opgave constructeur

FASE	Definitief Ontwerp Plus
ONDERWERP	URBAN VILLA CASCADE
TEKENINGNUMMER	104-DOplus+DT-24
SCHAAL	1:5
FORMAAT	A3
DATUM	20-12-2016
WIJZIGING A	14-02-2017
WIJZIGING B	09-06-2017


CROSS Architecture B.V.
www.cross-architecture.net
Johan van Hasseltweg 4a
1022 WV Amsterdam
T +31 20 334 17 86



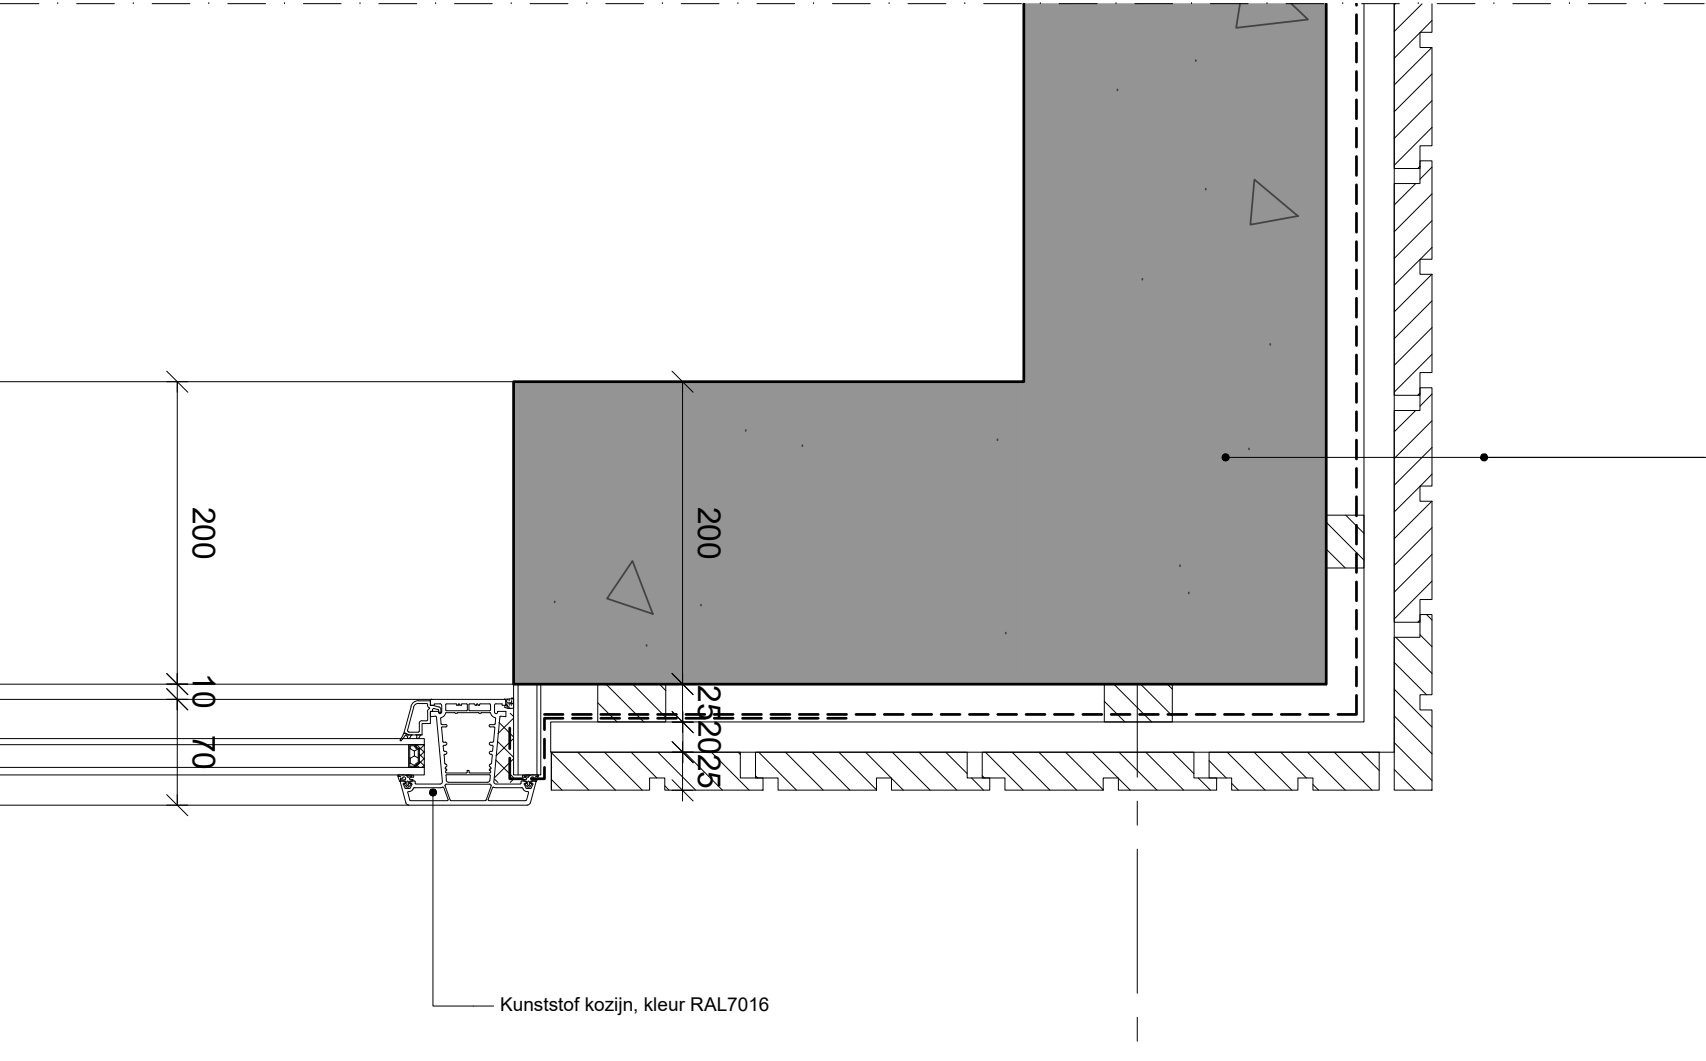

- Buitengevel Lift:
- Larijs rabbatdelen, voegen 10mm breed/ 8mm diep, geïmpregneerd met Olympic Water repellent oil stain, kleur Pearl Gray
 - Raggelwerk
 - Dampdoorlatende folie, luchtichte en waterkerende folie
 - Raggelwerk
 - Betonwand 200mm volgens opgave constructeur

Kunststof kozijn, kleur RAL7016

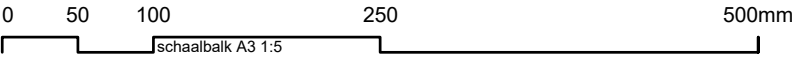



Detail lift hoek

Alle maten in het werk te controleren
Construcie volgens opgave constructeur

FASE	Definitief Ontwerp Plus
ONDERWERP	URBAN VILLA CASCADE
TEKENINGNUMMER	104-DOplus+DT-25
SCHAAL	1:5
FORMAAT	A3
DATUM	20-12-2016
WIJZIGING A	14-02-2017
WIJZIGING B	09-06-2017

CROSS Architecture B.V.
www.cross-architecture.net
Johan van Hasseltweg 4a
1022 WV Amsterdam
T +31 20 334 17 86



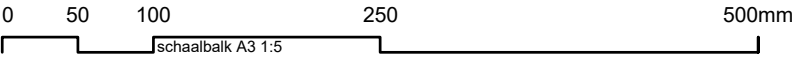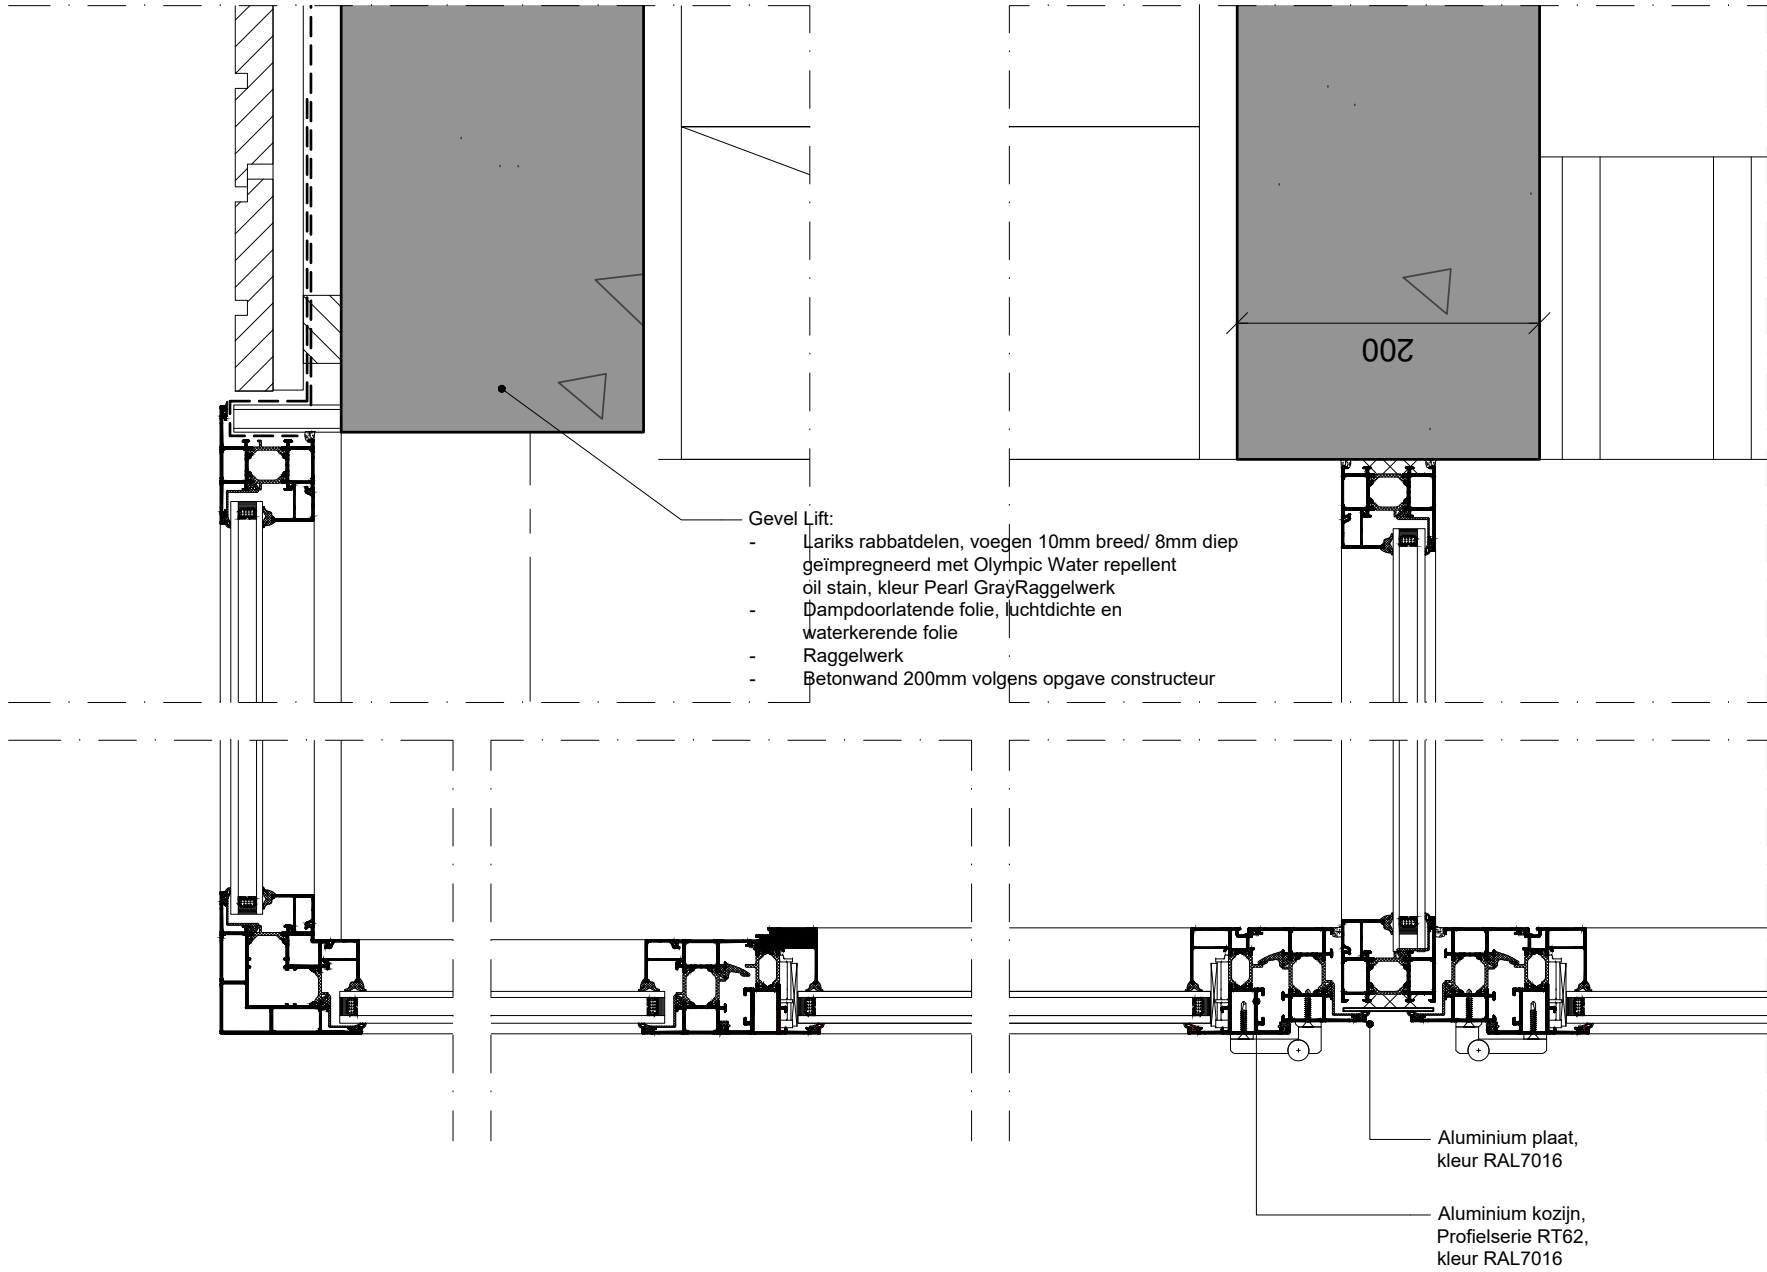


Detail aluminium puien lift en trap

Alle maten in het werk te controleren
Construcie volgens opgave constructeur

FASE	Definitief Ontwerp Plus
ONDERWERP	URBAN VILLA CASCADE
TEKENINGNUMMER	104-DOplus+DT-26
SCHAAL	1:5
FORMAAT	A3
DATUM	20-12-2016
WIJZIGING A	14-02-2017
WIJZIGING B	09-06-2017

CROSS Architecture B.V.
www.cross-architecture.net
Johan van Hasseltweg 4a
1022 WV Amsterdam
T +31 20 334 17 86



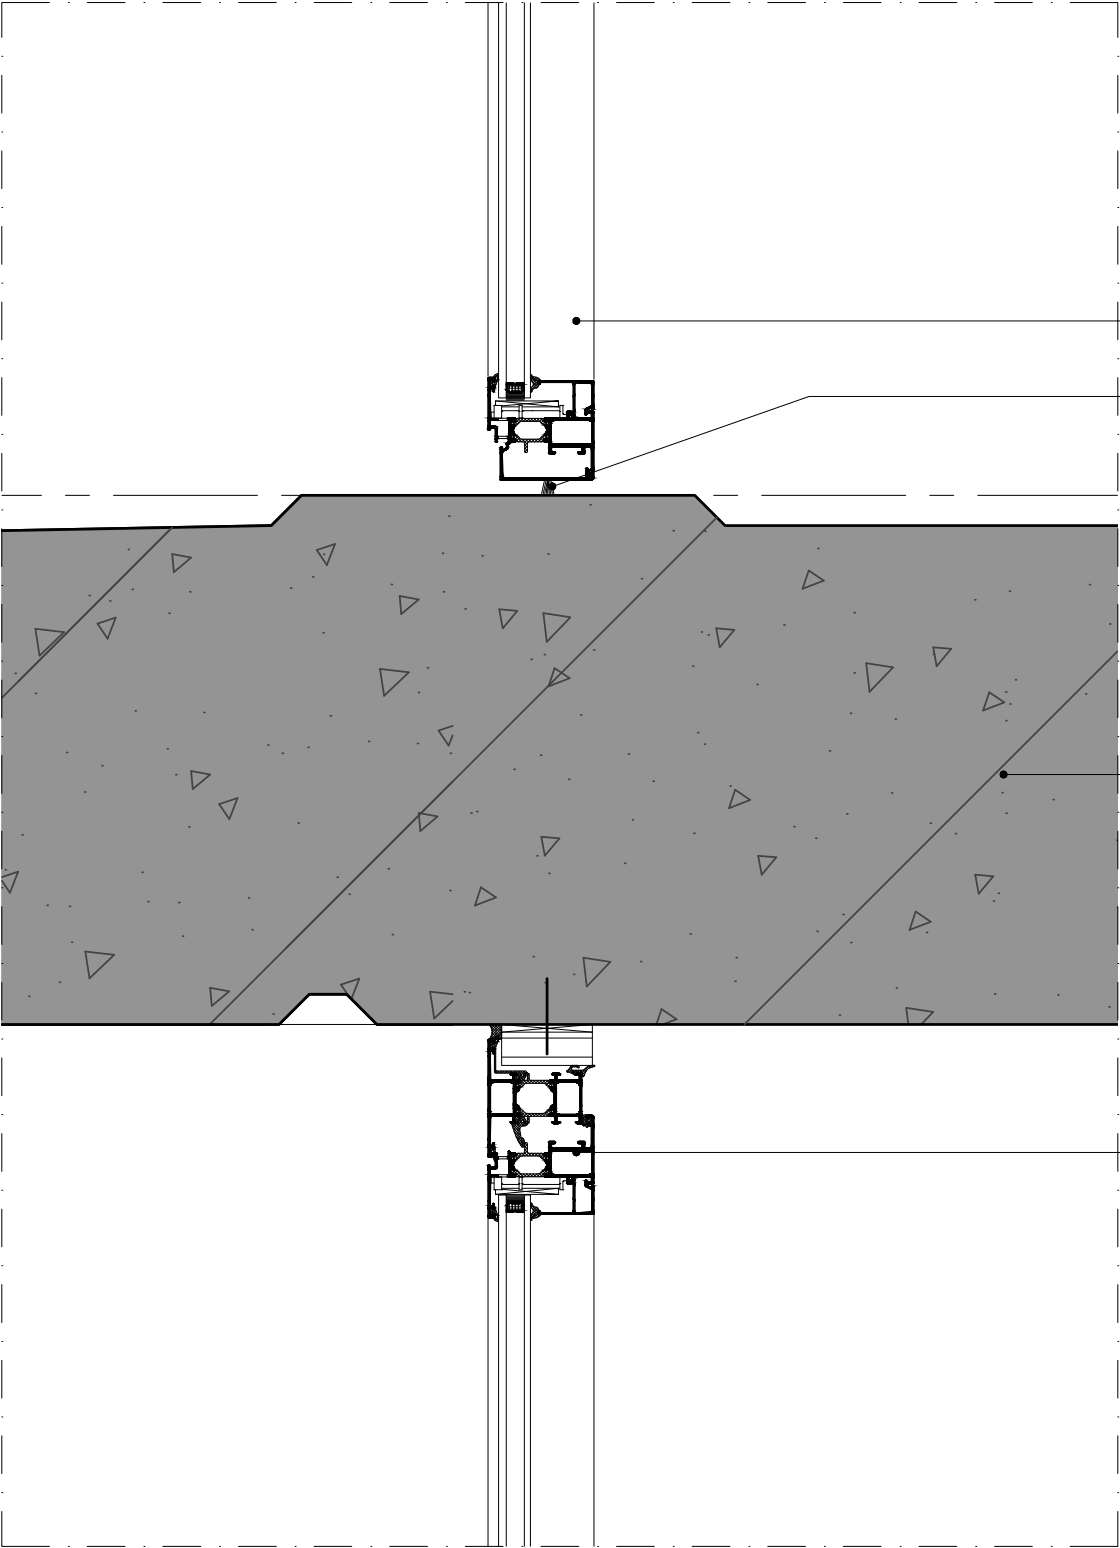

Aluminium kozijn,
Profielserie RT62,
kleur RAL7016

Deurborstel

VL

Prefab beton gallerij 350mm dik

VL-350

Aluminium kozijn,
Profielserie RT62,
kleur RAL7016

0 50 100 250 500mm
schaalbalk A3 1:5



Detail entree deur voorruimte lift

Alle maten in het werk te controleren
Construcie volgens opgave constructeur

FASE	Definitief Ontwerp Plus
ONDERWERP	URBAN VILLA CASCADE
TEKENINGNUMMER	104-DOplus+DT-27
SCHAAL	1:5
FORMAAT	A3
DATUM	20-12-2016
WIJZIGING A	14-02-2017
WIJZIGING B	09-06-2017

CROSS Architecture B.V.
www.cross-architecture.net
Johan van Hasseltweg 4a
1022 WV Amsterdam
T +31 20 334 17 86



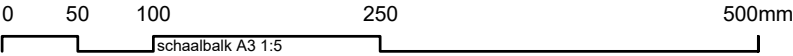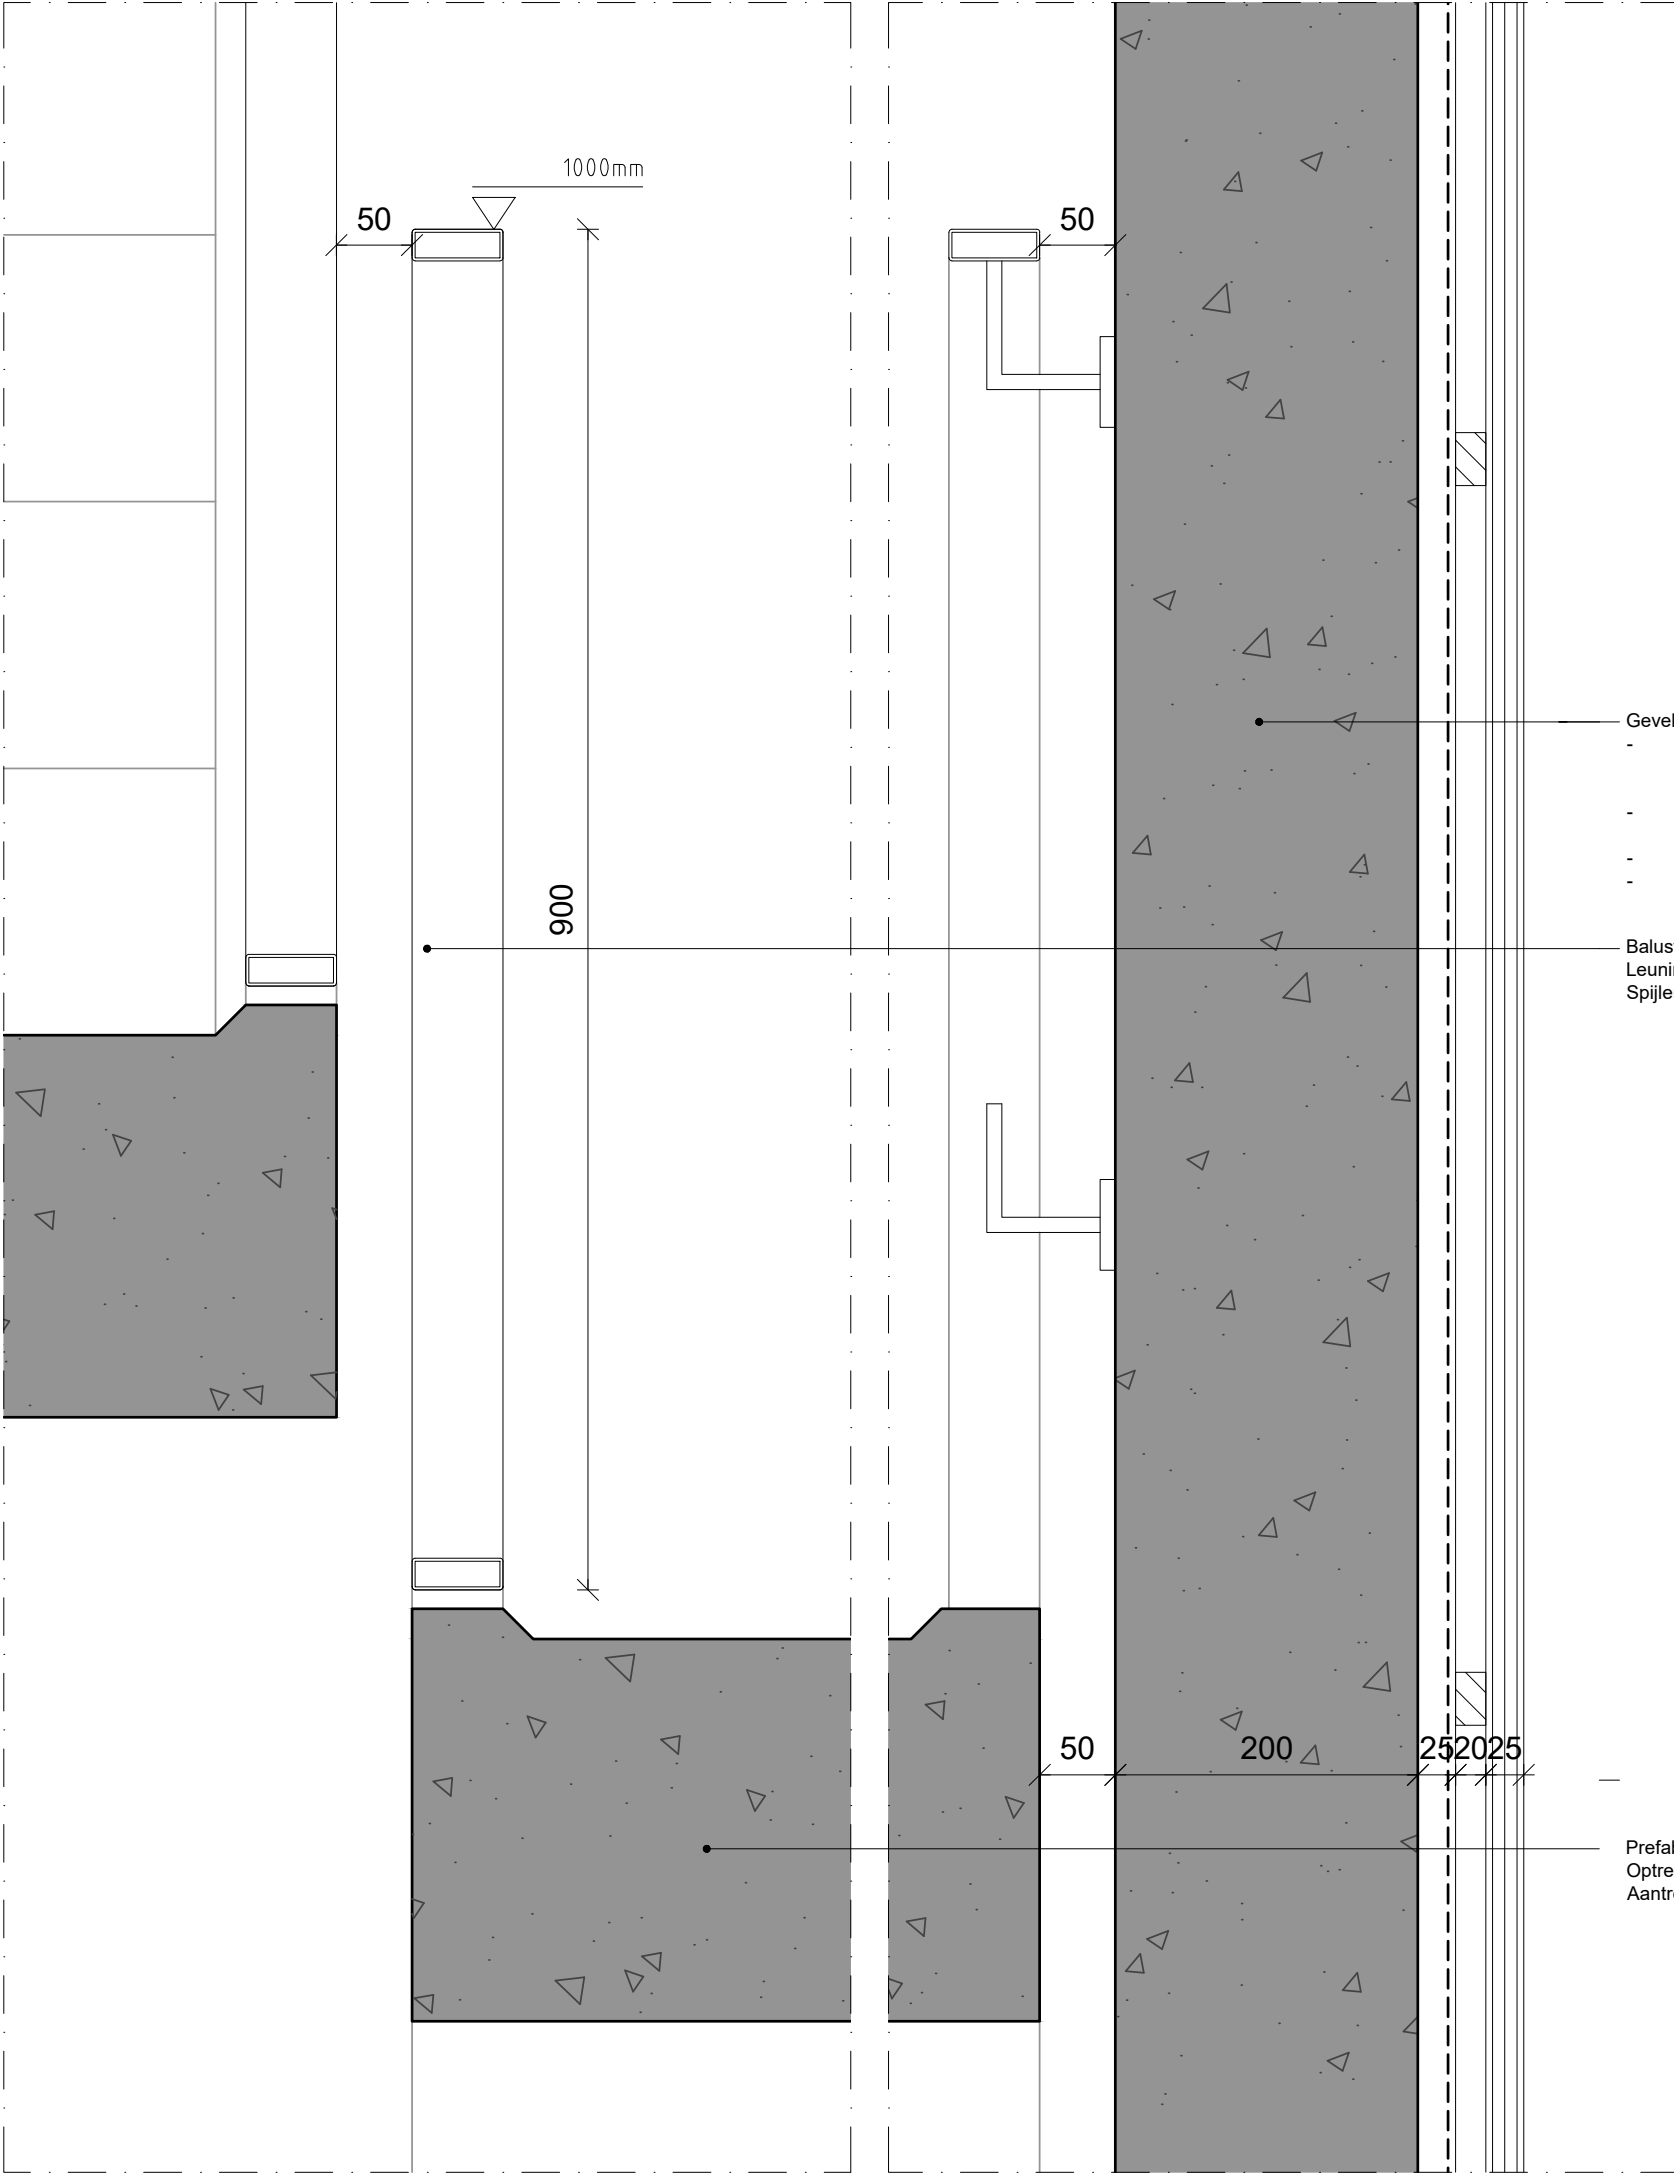


Detail betontrap

Alle maten in het werk te controleren
Construcie volgens opgave constructeur

FASE	Definitief Ontwerp Plus
ONDERWERP	URBAN VILLA CASCADE
TEKENINGNUMMER	104-DOplus+DT-28
SCHAAL	1:5
FORMAAT	A3
DATUM	20-12-2016
WIJZIGING A	14-02-2017
WIJZIGING B	09-06-2017

CROSS Architecture B.V.
www.cross-architecture.net
Johan van Hasseltweg 4a
1022 WV Amsterdam
T +31 20 334 17 86




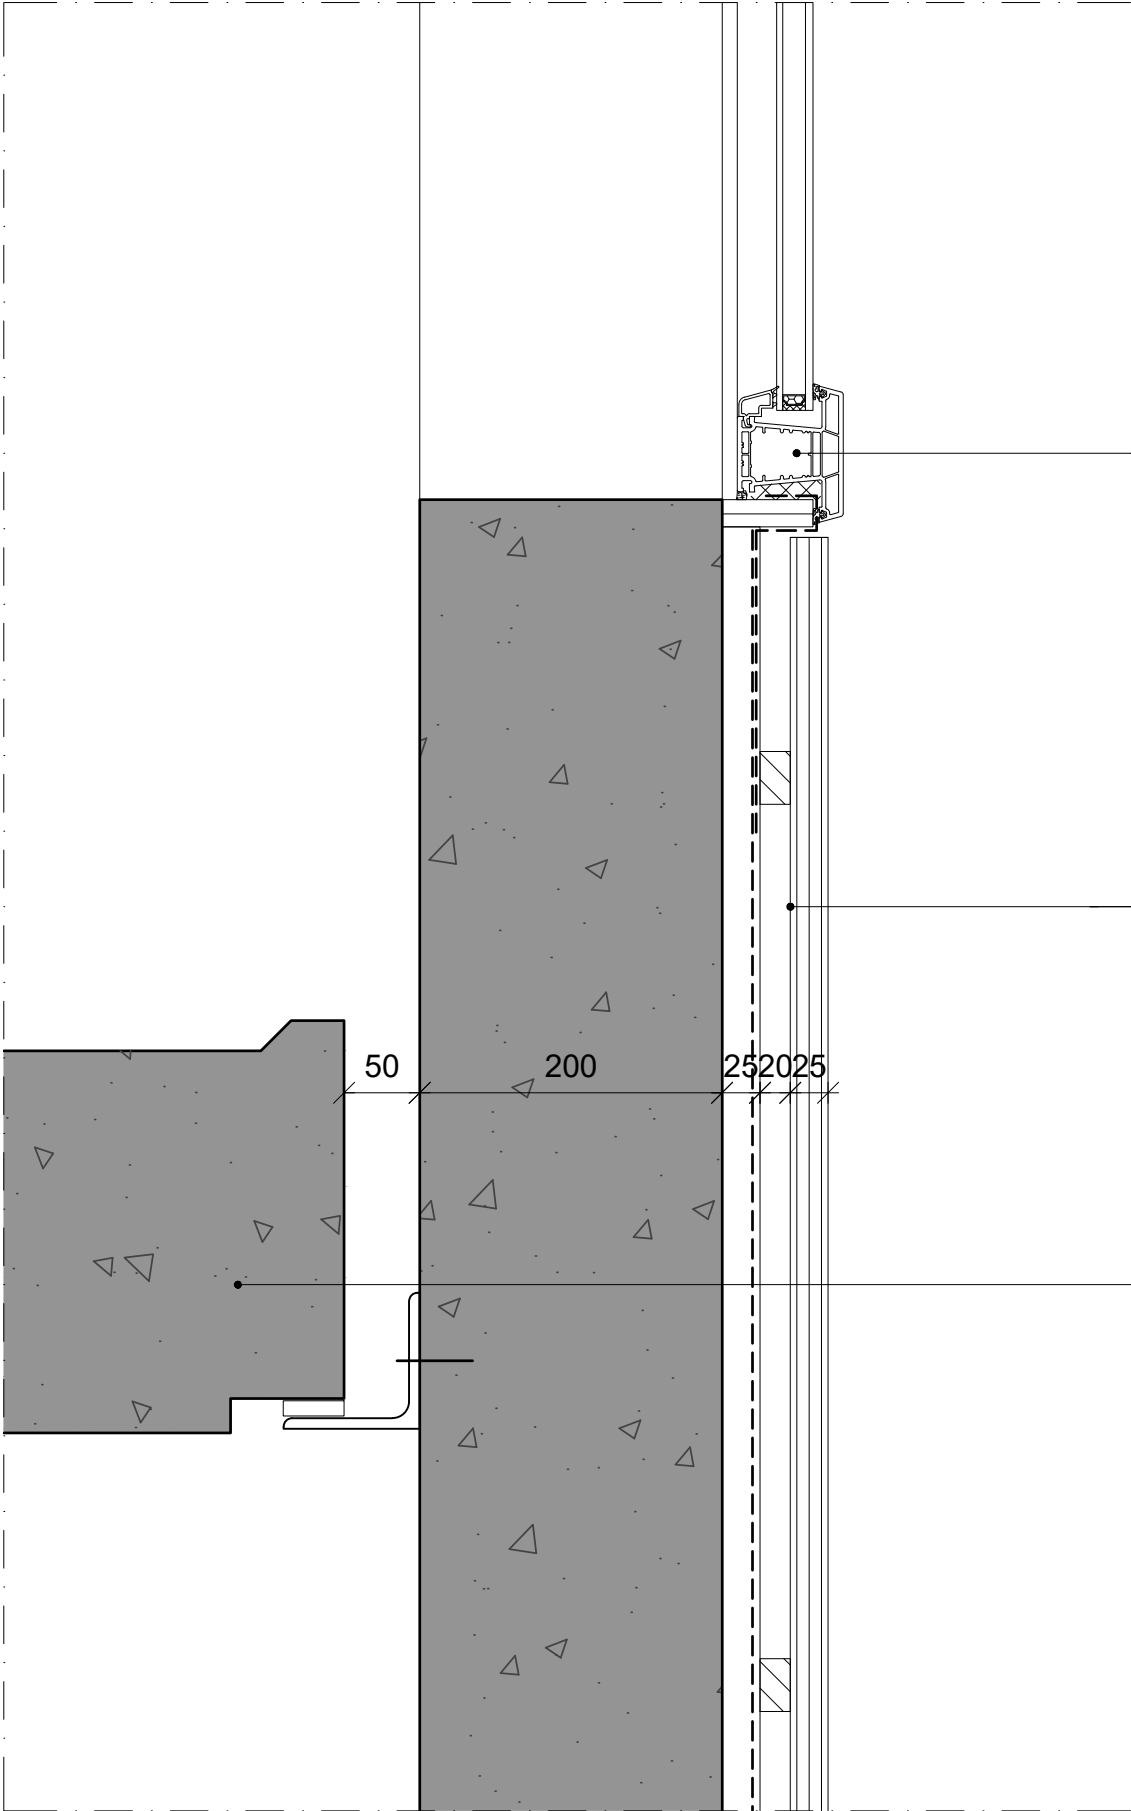

Kunststof kozijn, kleur RAL7016

- Gevel Lift:
- Lariks rabbatdelen, voegen 10mm breed/ 8mm diep, geïmpregneerd met Olympic Water repellent oil stain, kleur Pearl GrayRagelwerk
 - Dampdoorlatende folie, luchtdichte en waterkerende folie
 - Ragelwerk
 - Betonwand 180mm volgens opgave constructeur

Prefab betonnen trap

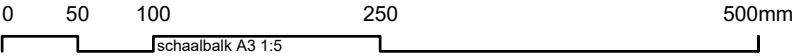

Detail bordes betontrap

Alle maten in het werk te controleren
Construcie volgens opgave constructeur

FASE	Definitief Ontwerp Plus
ONDERWERP	URBAN VILLA CASCADE
TEKENINGNUMMER	104-DOplus+DT-29
SCHAAL	1:5
FORMAAT	A3
DATUM	20-12-2016
WIJZIGING A	14-02-2017
WIJZIGING B	09-06-2017

CROSS Architecture B.V.
www.cross-architecture.net
Johan van Hasseltweg 4a
1022 WV Amsterdam
T +31 20 334 17 86



50	2015	110	130	100
----	------	-----	-----	-----

Alle maten in het werk te controleren
Construcie volgens opgave constructeur

Definitief Ontwerp Plus
URBAN VILLA CASCADE
104-DOplus+DT-31
1:5
A3
20-12-2016
14-02-2017
09-06-2017

C X S

