

onderwerp
Gevelaanzicht
zuid-west (front)

werk
pontsteiger
in opdracht van
Amsterdam Arche VOF
schaal
1:400
fase
bestek
status

datum
02.07.15
gewijzigd


werk
144
tekening

Z.W.

arons en gelauff architecten
gedempt hamerkanaal 92
1021 kr amsterdam

t (020) 423 55 30

www.aronsengelauff.nl

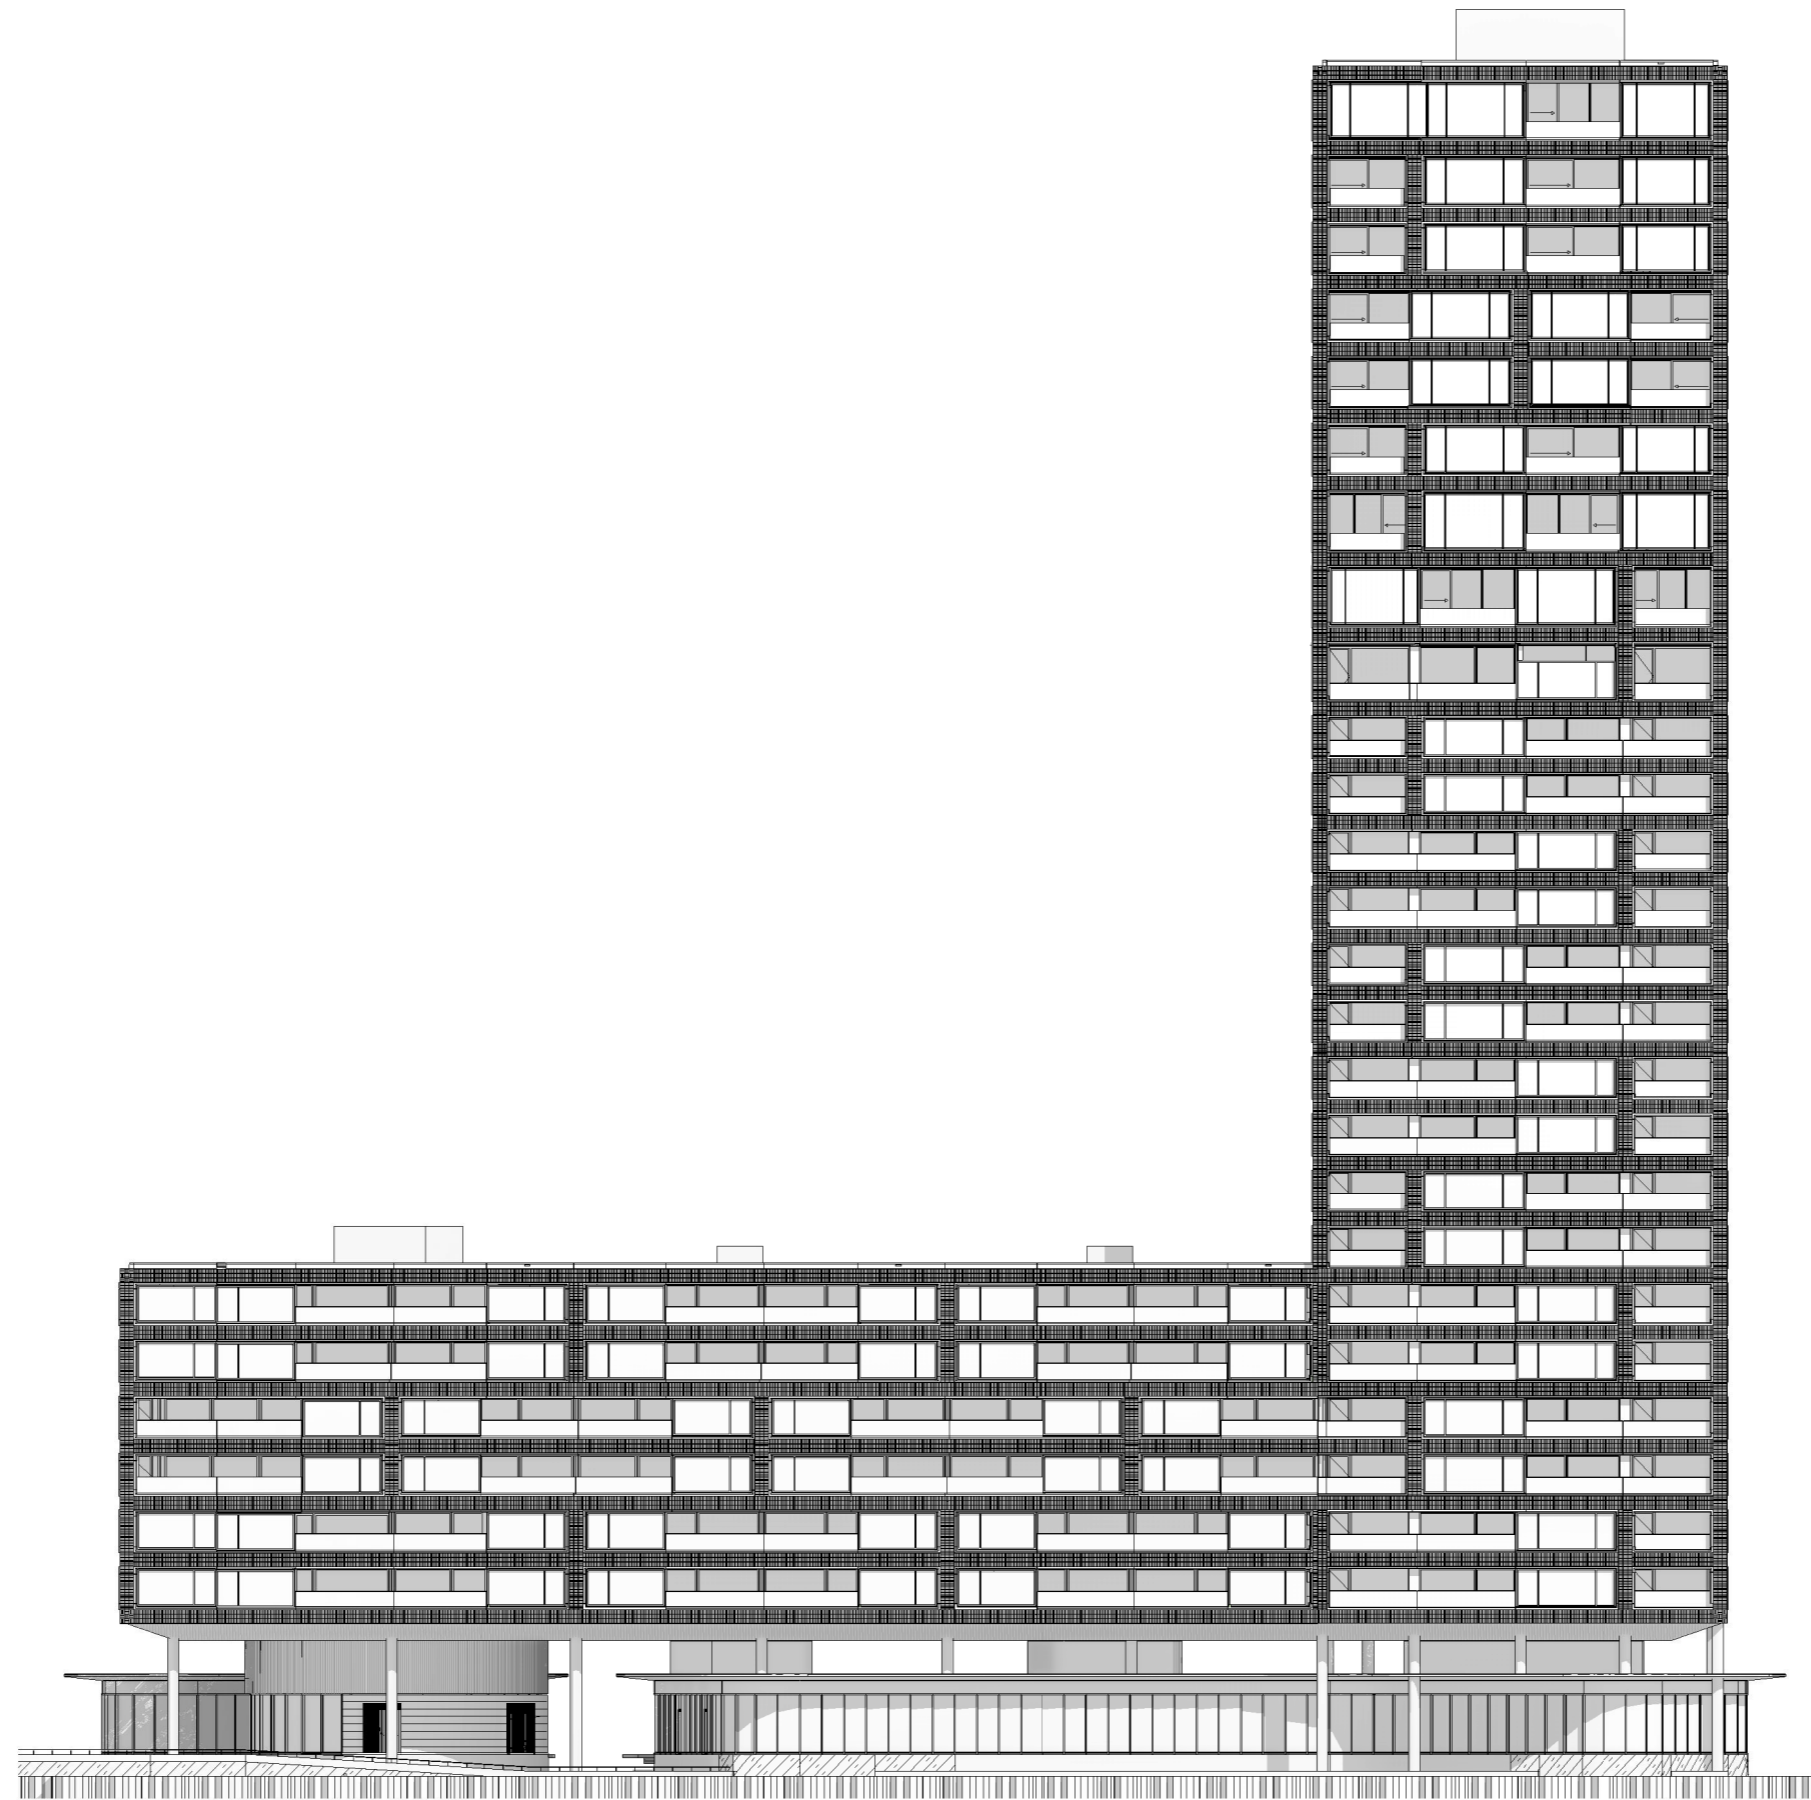

onderwerp
Gevelaanzicht
zuid-oost (right)

werk
pontsteiger
in opdracht van
Amsterdam Arche VOF
schaal
1:400
fase
bestek
status


datum
02.07.15
gewijzigd

werk
144
tekening
Z.O.

arons en gelauff architecten
gedempt hamerkanaal 92
1021 kr amsterdam

t (020) 423 55 30

www.aronsengelauff.nl

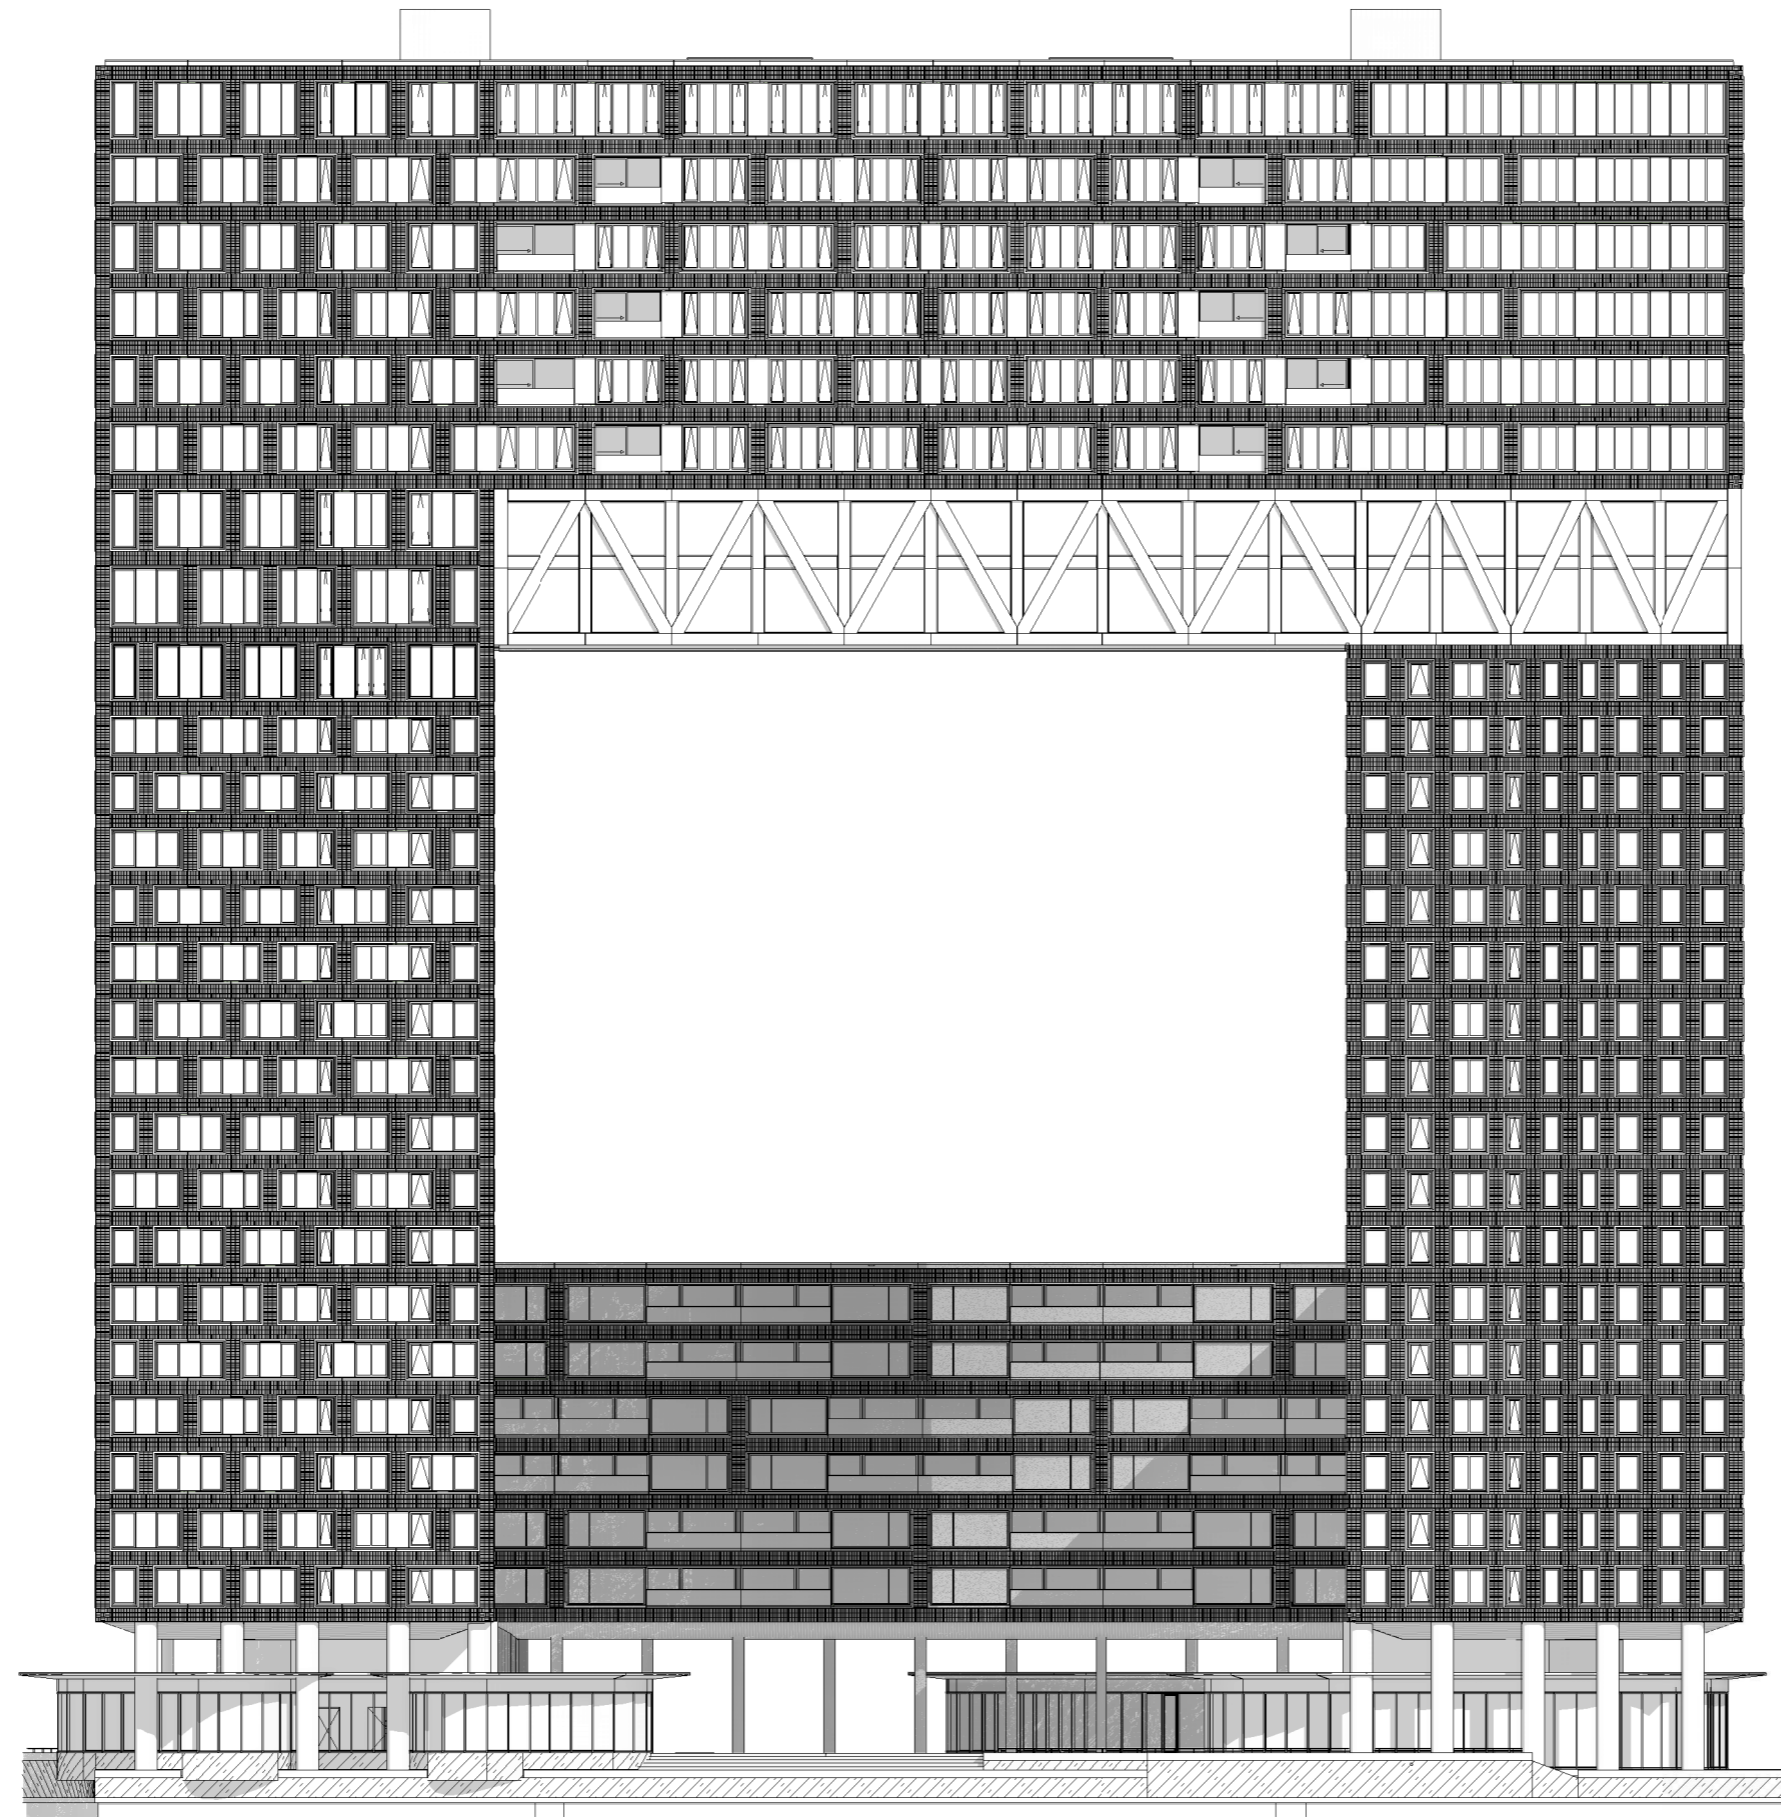

onderwerp
Gevelaanzicht
noord-oost (back)

werk
pontsteiger
in opdracht van
Amsterdam Arche VOF
schaal
1:400
fase
bestek
status

datum
02.07.15
gewijzigd

werk
144
tekening

N.O.

arons en gelauff architecten
gedempt hamerkanaal 92
1021 kr amsterdam

t (020) 423 55 30

www.aronsengelauff.nl



onderwerp
Gevelaanzicht
noord-west (left)

werk
pontsteiger
in opdracht van
Amsterdam Arche VOF
schaal
1:400
fase
bestek
status

datum
02.07.15
gewijzigd

werk
144
tekening

N.W

arons en gelauff architecten
gedempt hamerkanaal 92
1021 kr amsterdam

t (020) 423 55 30

www.aronsengelauff.nl