

Renvooi		
Workplace	gevraagd	gerealiseerd
Open Space Workstation (regular)	168ws	158ws
Open Space Workstation (standing)	-	12ws
Video Conference Room	10x	7x
Focus Room	10x	10x
Meeting Room 4p	4x	4x
Meeting Room 6-8p open/closed	9x	5x
Stand Up enclosed	4x	6x
Stand Up open	-	-
Phone Booth	10x	2x

	gevraagd	gerealiseerd
CB Cafe		
Lunch Area	126p	146p
Lounge Area	-	18p

	gevraagd	gerealiseerd
Client Lab		
Service Desk	1x	1x
Kitchen	1x	1x
Lunch Area	80-90p	88p
Labs	-	4x
Meeting Room 4p	-	4x
Meeting Room 8p	-	2x
Workshop	-	2x
Open Space Workstation (regular)	-	0ws
Open Space Workstation (touchdown)	-	0ws

31-01-2019 diversen (losse inrichting)  
 18-01-2019 diversen (losse inrichting)  
 13-12-2018 diversen (losse inrichting)

wijzigingen	datum	omschrijving
opdrachtgever	CBRE	
project	CBRE HQ, Schinkelbuurt, Amsterdam	
onderwerp	indelingsplan	
bouwlaag	BG	
datum	31-08-2018	
schaal / formaat	1:300 / A3	
studio	SW/EvH/MN	


**DDD.0.03**  
 definitief

S:\Concept & Interior Design\Projecten\IP CBRE PM&ID Schinkel 2017\Tekeningen\03 indelingsplan\CBRE-HQ-Schir

CBRE  
 Postbus 7971  
 1008 AD Amsterdam  
 Tel. +31 (0)20 626 26 91

maten in het werk te controleren  
 www.cbre.nl / netherlands@cbre.com  
 © Copyright CBRE



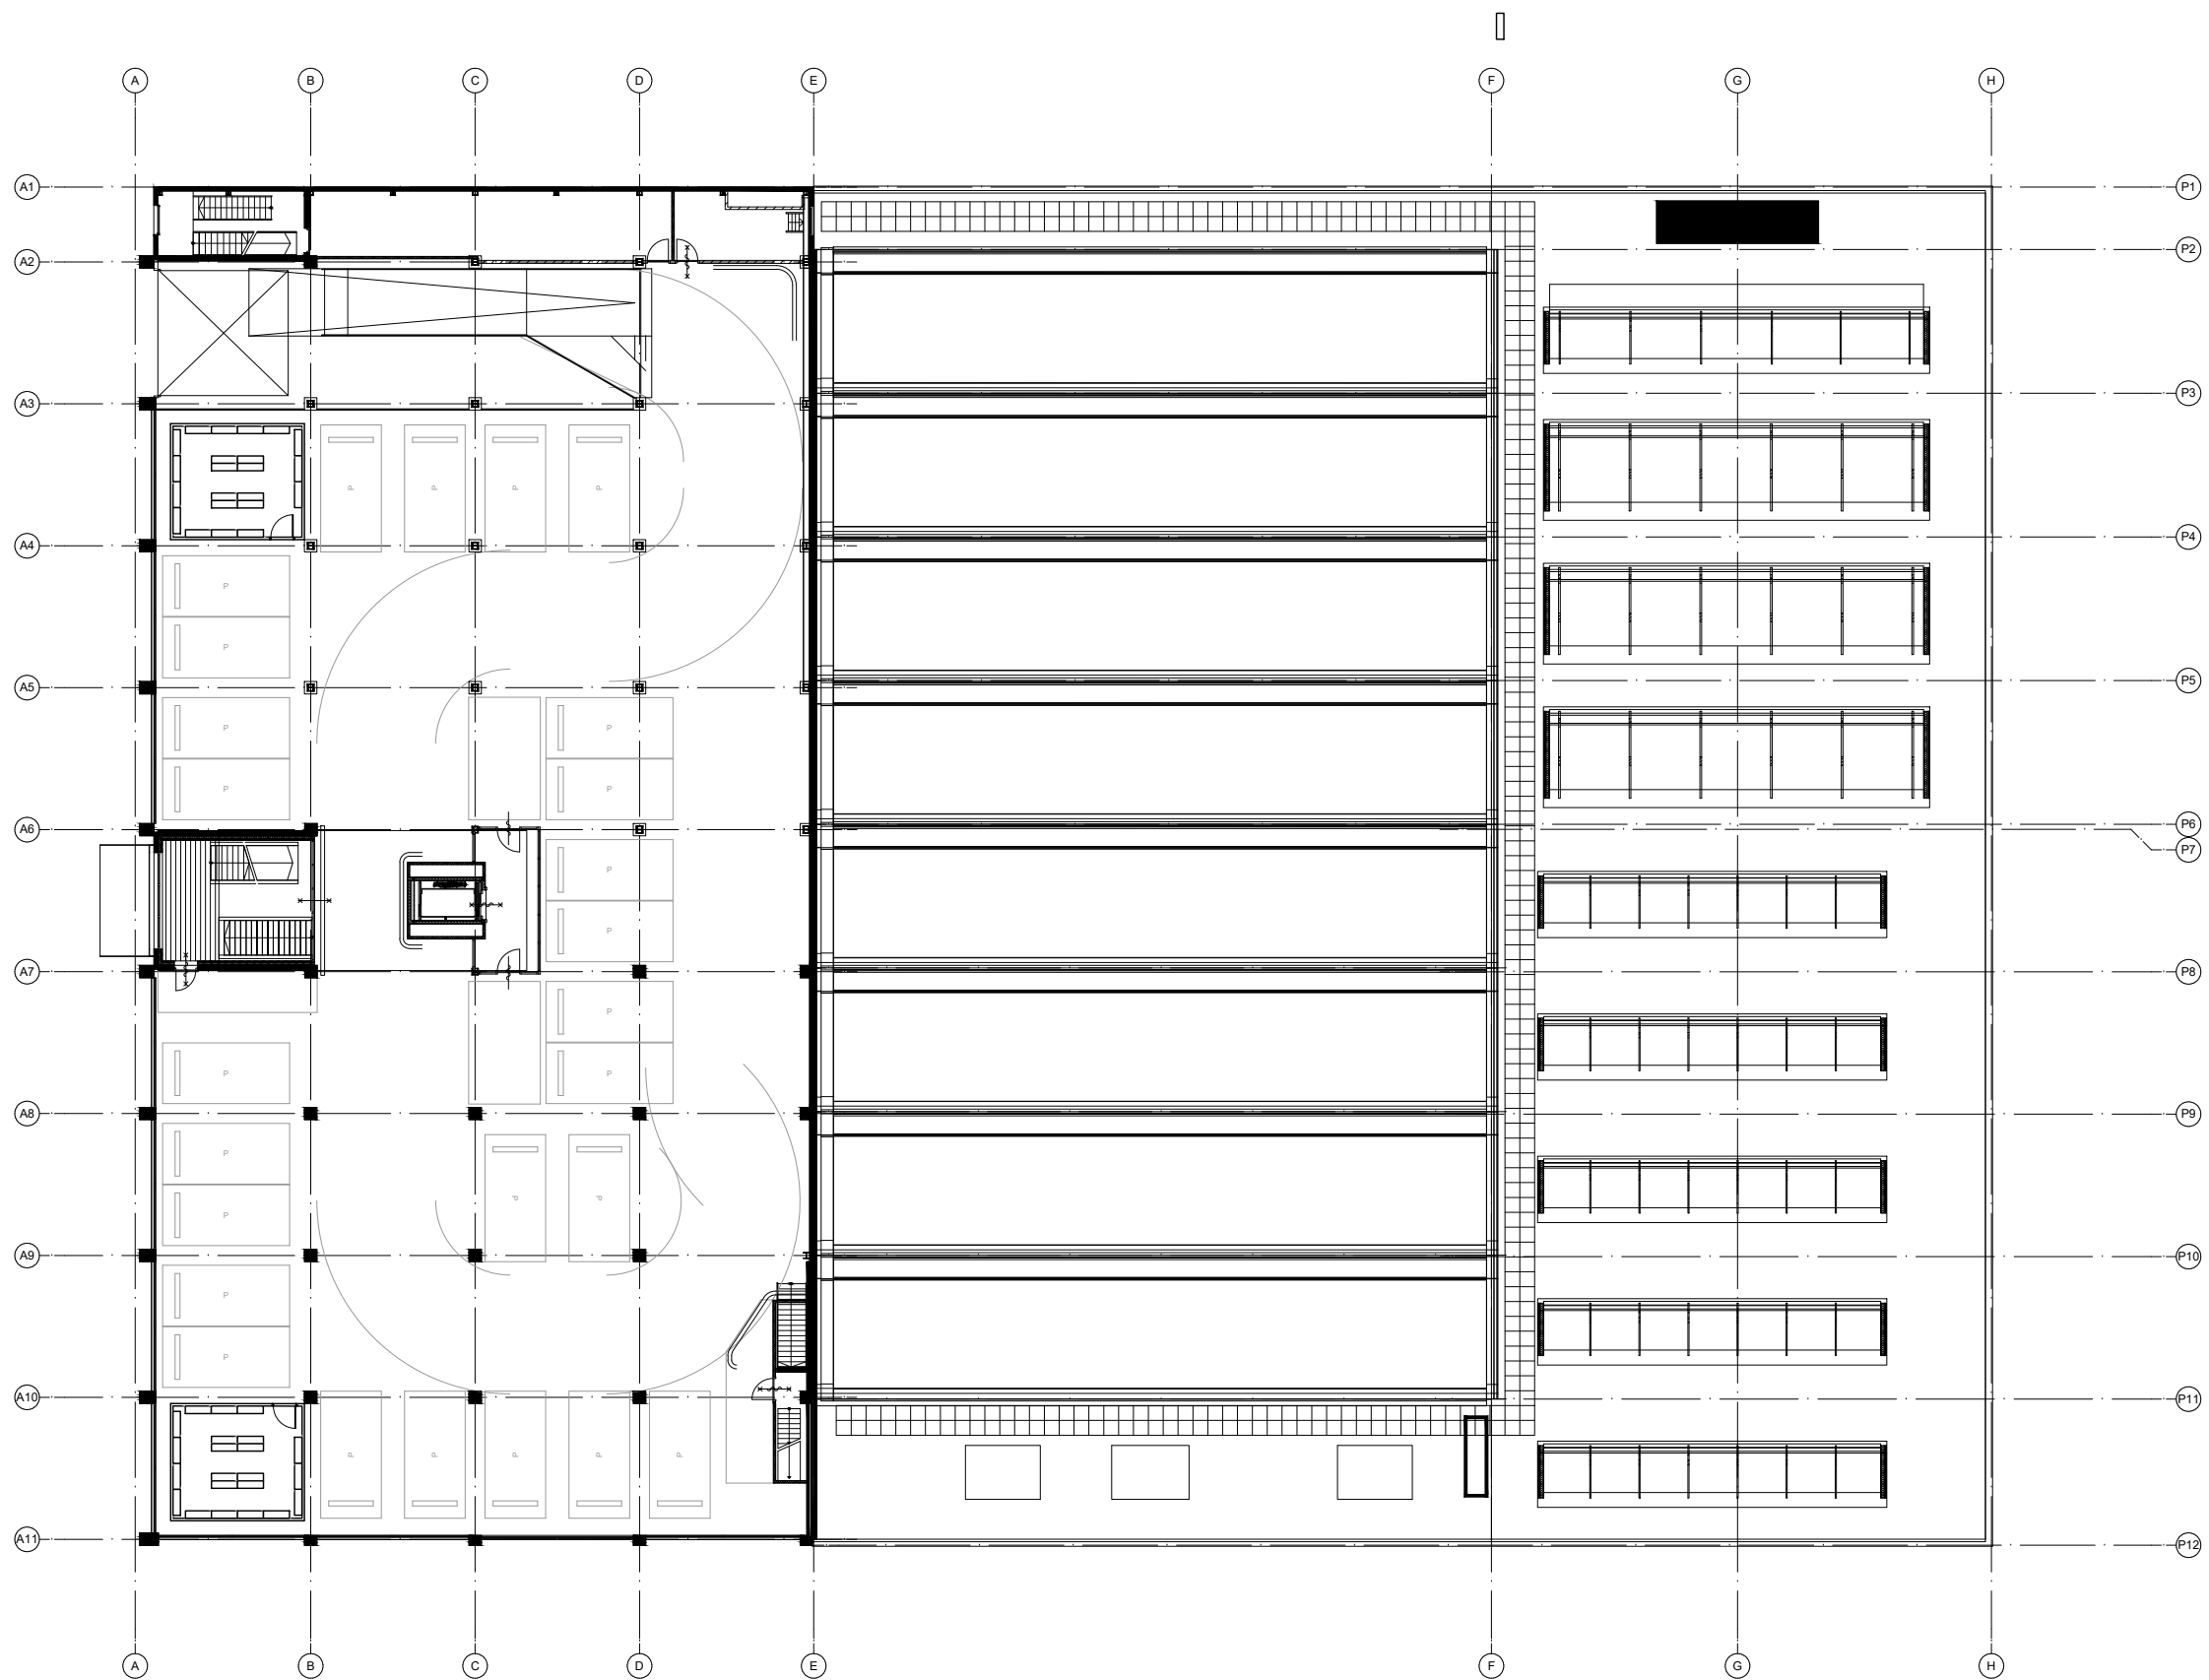

31-01-2019	diversen (losse inrichting)
wijzigingen	datum omschrijving
opdrachtgever	<b>CBRE</b>
project	<b>CBRE HQ, Schinkelbuurt, Amsterdam</b>
onderwerp	<b>indelingsplan</b>
bouwlaag	1e verdieping
datum	31-08-2018
schaal / formaat	1:300 / A3
studio	SW/EvH/MN


**DDD.1.03**  
definitief

S:\Concept & Interior Design\Projecten\IP CBRE PM&ID Schinkel 2017\Tekeningen\03 indelingsplan\CBRE-HQ-Schir

CBRE  
Postbus 7971  
1008 AD Amsterdam  
Tel. +31 (0)20 626 26 91

maten in het werk te controleren  
www.cbre.nl / netherlands@cbre.com  
© Copyright CBRE



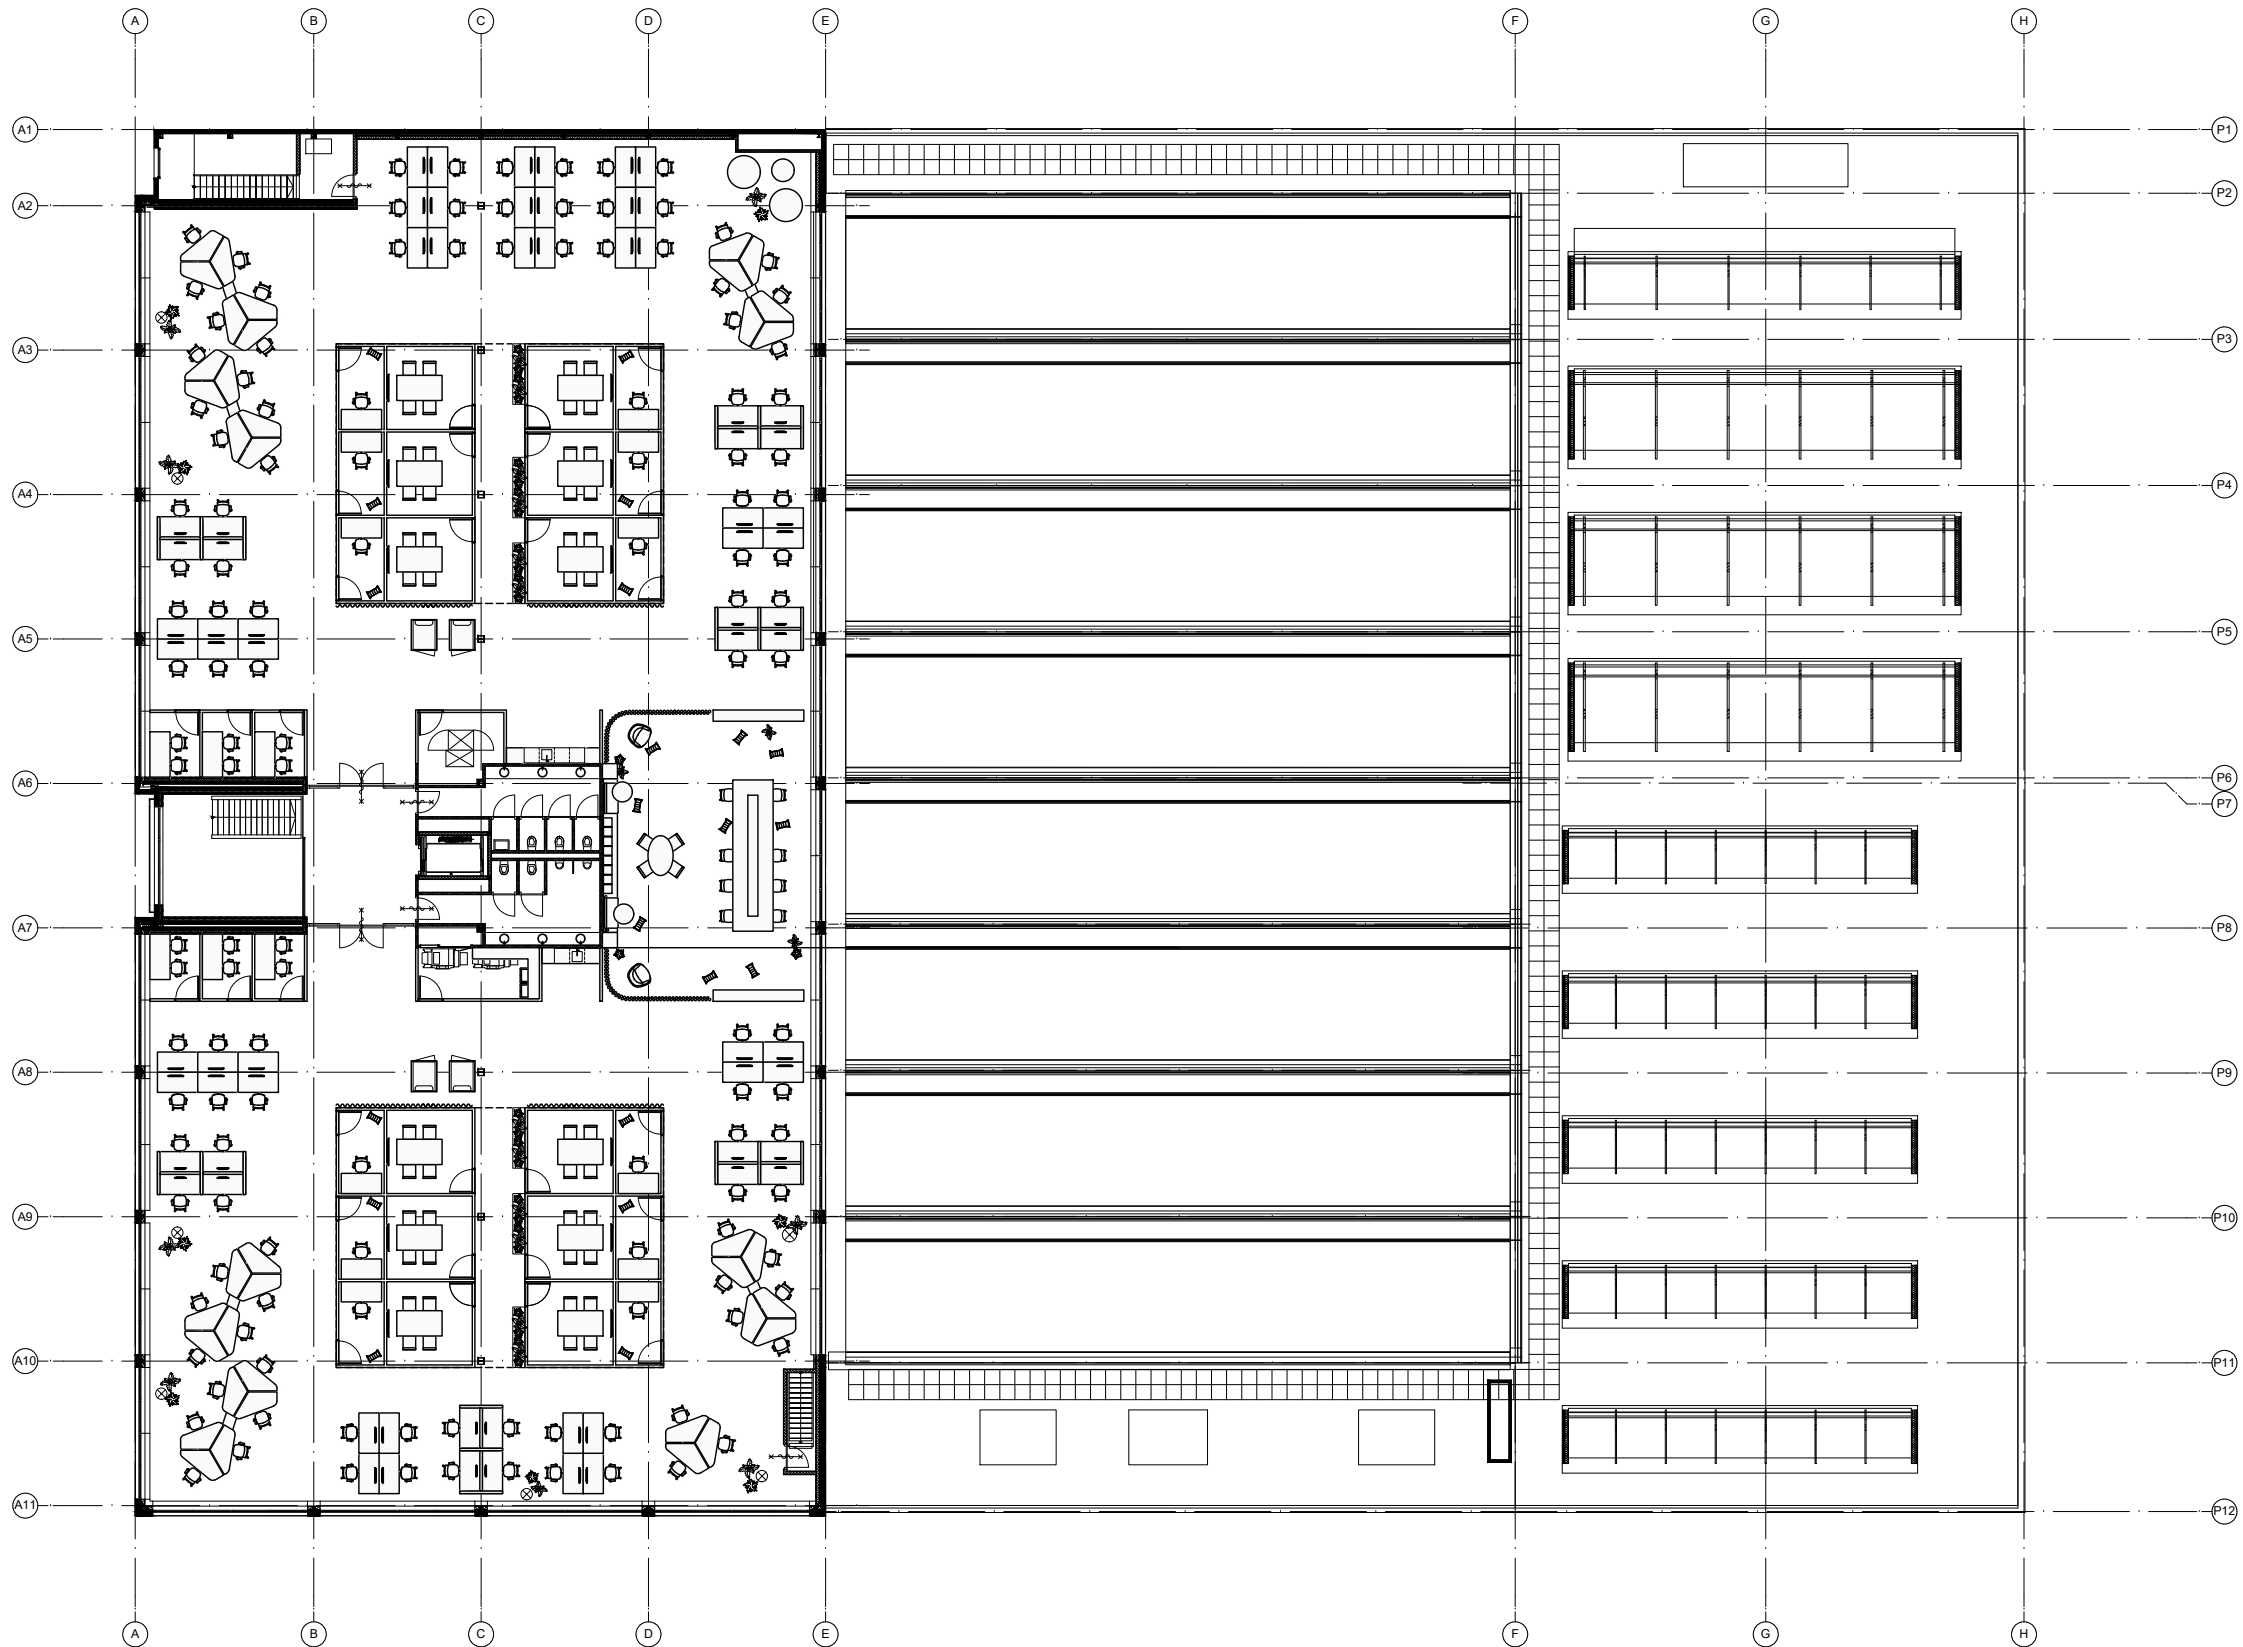

	31-01-2019	diversen (losse inrichting)
	13-12-2018	tafel
wijzigingen	datum	omschrijving
opdrachtgever	<b>CBRE</b>	
project	<b>CBRE HQ, Schinkelbuurt, Amsterdam</b>	
onderwerp	<b>indelingsplan</b>	
bouwlaag	2e verdieping	
datum	31-08-2018	
schaal / formaat	1:300 / A3	
studio	SW/EvH/MN	

**DDD.2.03**  
definitief

S:\Concept & Interior Design\Projecten\IP CBRE PM&ID Schinkel 2017\Tekeningen\03 indelingsplan\CBRE-HQ-Schir

CBRE  
Postbus 7971  
1008 AD Amsterdam  
Tel. +31 (0)20 626 26 91

**maten in het werk te controleren**  
www.cbre.nl / netherlands@cbre.com  
© Copyright CBRE

