




INPLANTINGSPLAN NIEUWE TOESTAND
schaal 1 / 250

BOUWEN VAN EEN BIO-ECOLOGISCH
KANTOORGEBOUW MUNDO A

TURNHOUTSEBAAN 139, 2140 BORGERHOUT
KADASTRAAL: 25ste AFDELING, SECTIE A, PERCEEL 775L


BOUWHEER: ETHICAL PROPERTY EUROPE NV

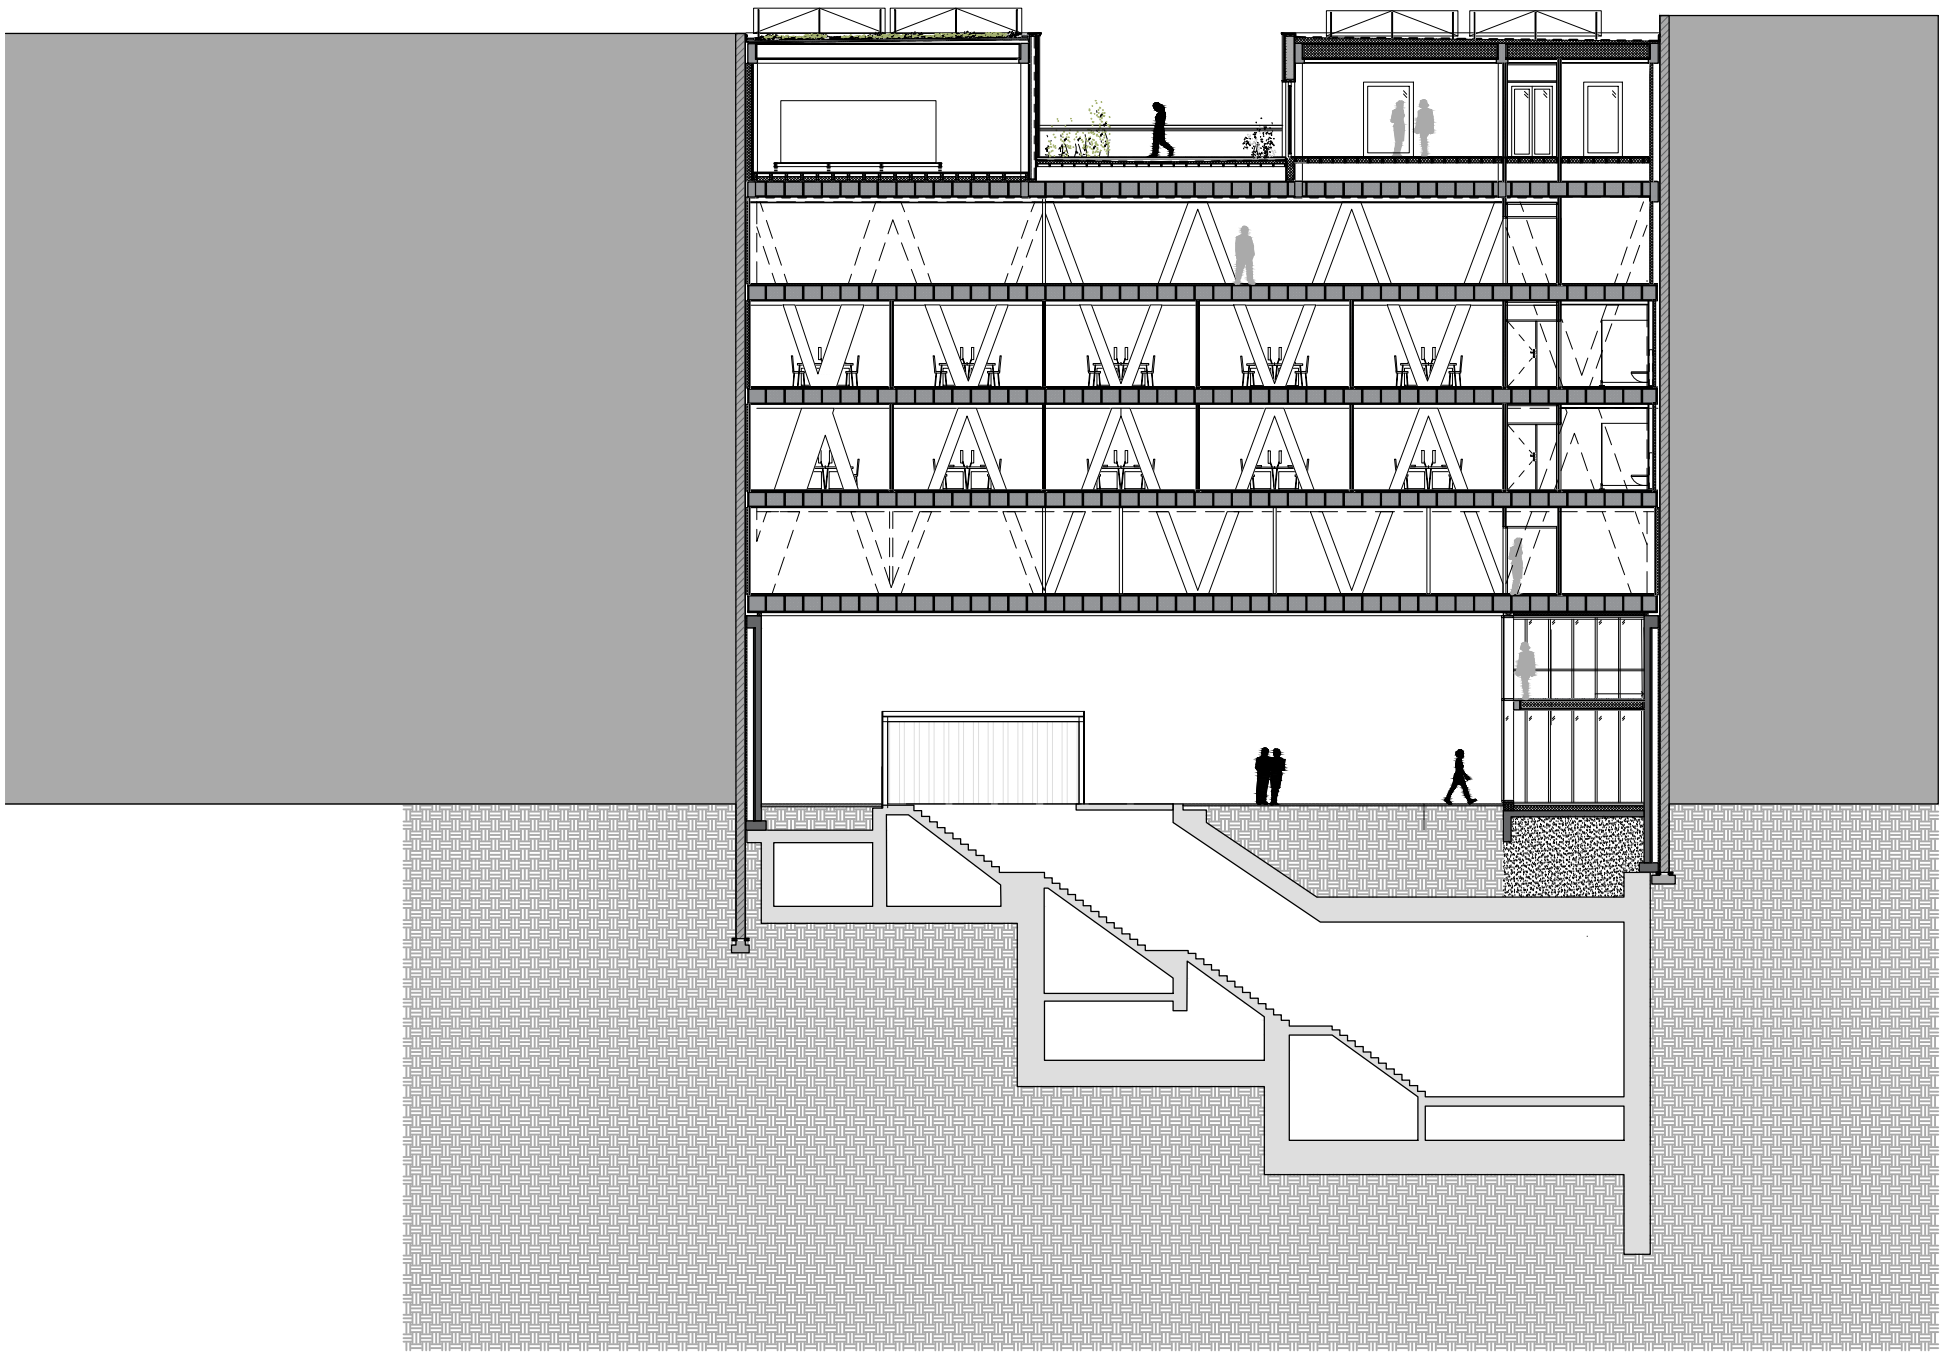

1. terras Eco-café
2. berging Eco-café
3. afvalberging Eco-café en EcoHuis Antwerpen
4. maasrooster waterpartij
5. bestaande boom - te behouden
6. rookgasafvoer metro De Lijn
7. luifel fietsenstalling
8. schanskorven
9. nooduitgang metro De Lijn
10. buitenaanleg in beton
11. plat dak met zonnepanelen
12. dakterras Mundo A
13. plat dak groendak met grindstroken
14. buitenaanleg in boomschors, varens en bosplanten
15. houten vlonder met antislip

MUNDO A

inplantingsplan

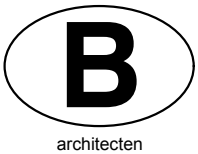

DATUM	FASE	PLAN
SCHAAL A3 1/250	BA	PL_01
PROJECTNR. 2013.13		