







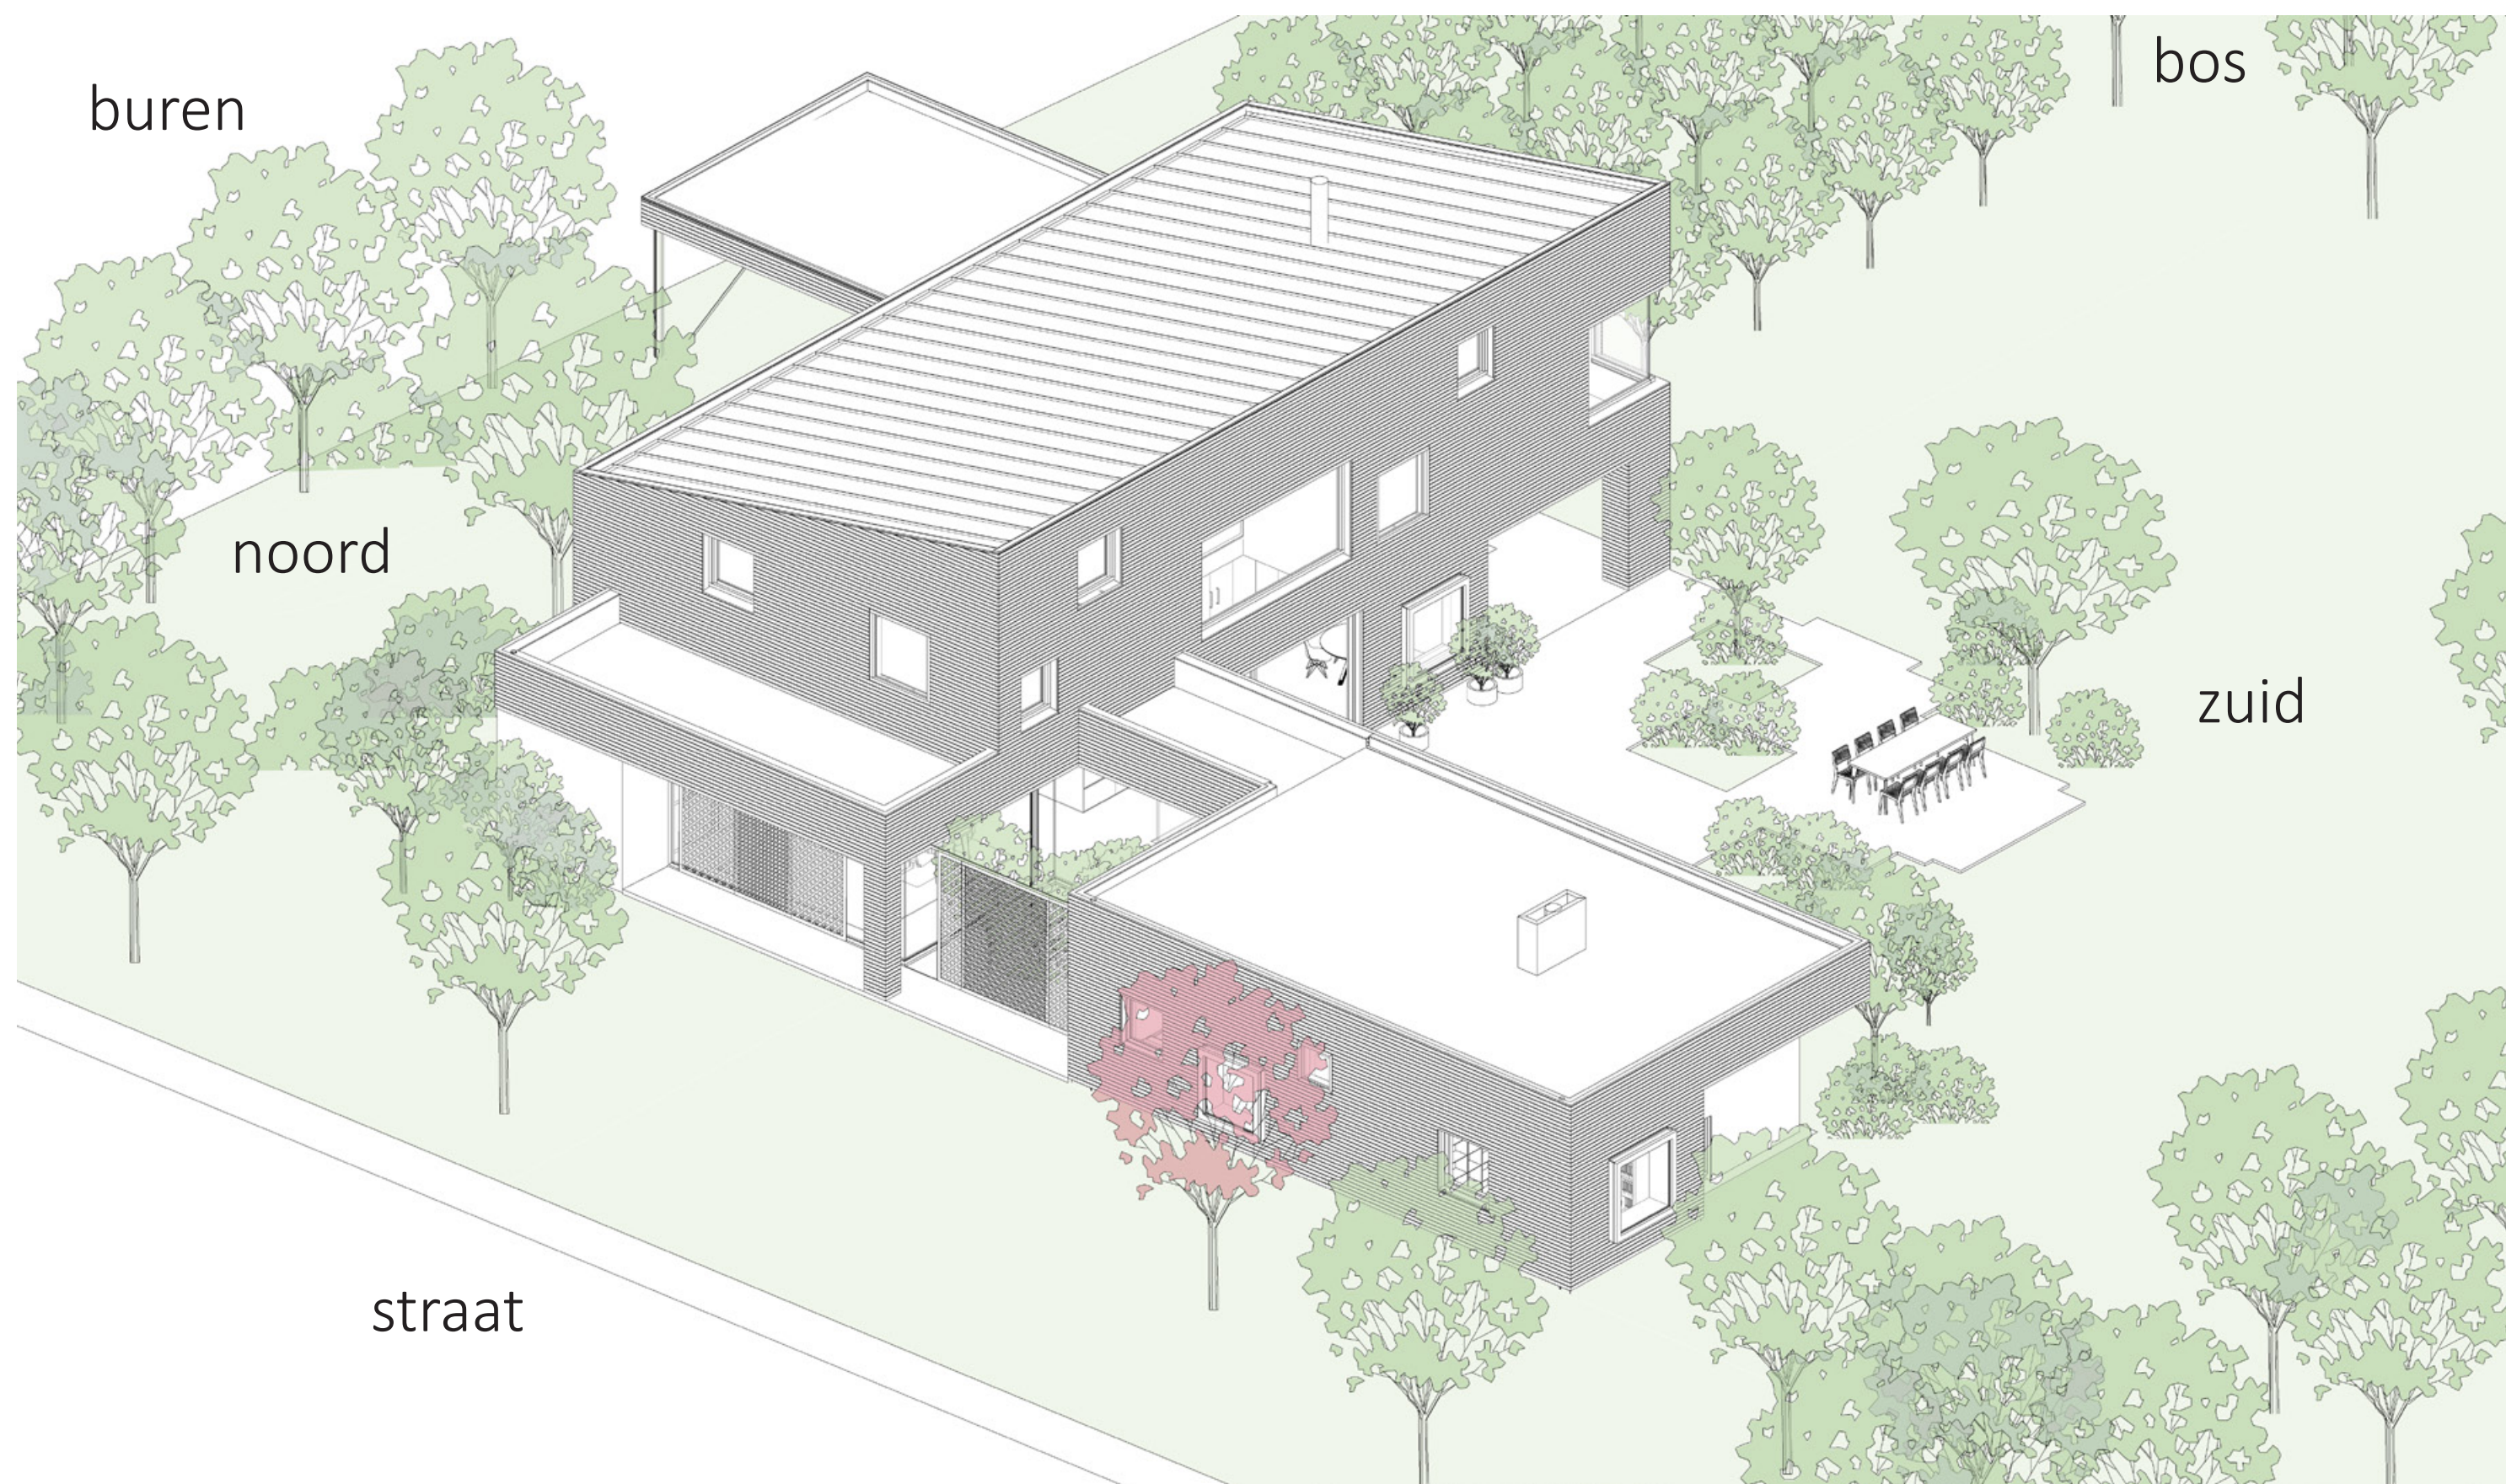

zitraam in bibliotheek op maaiveldniveau

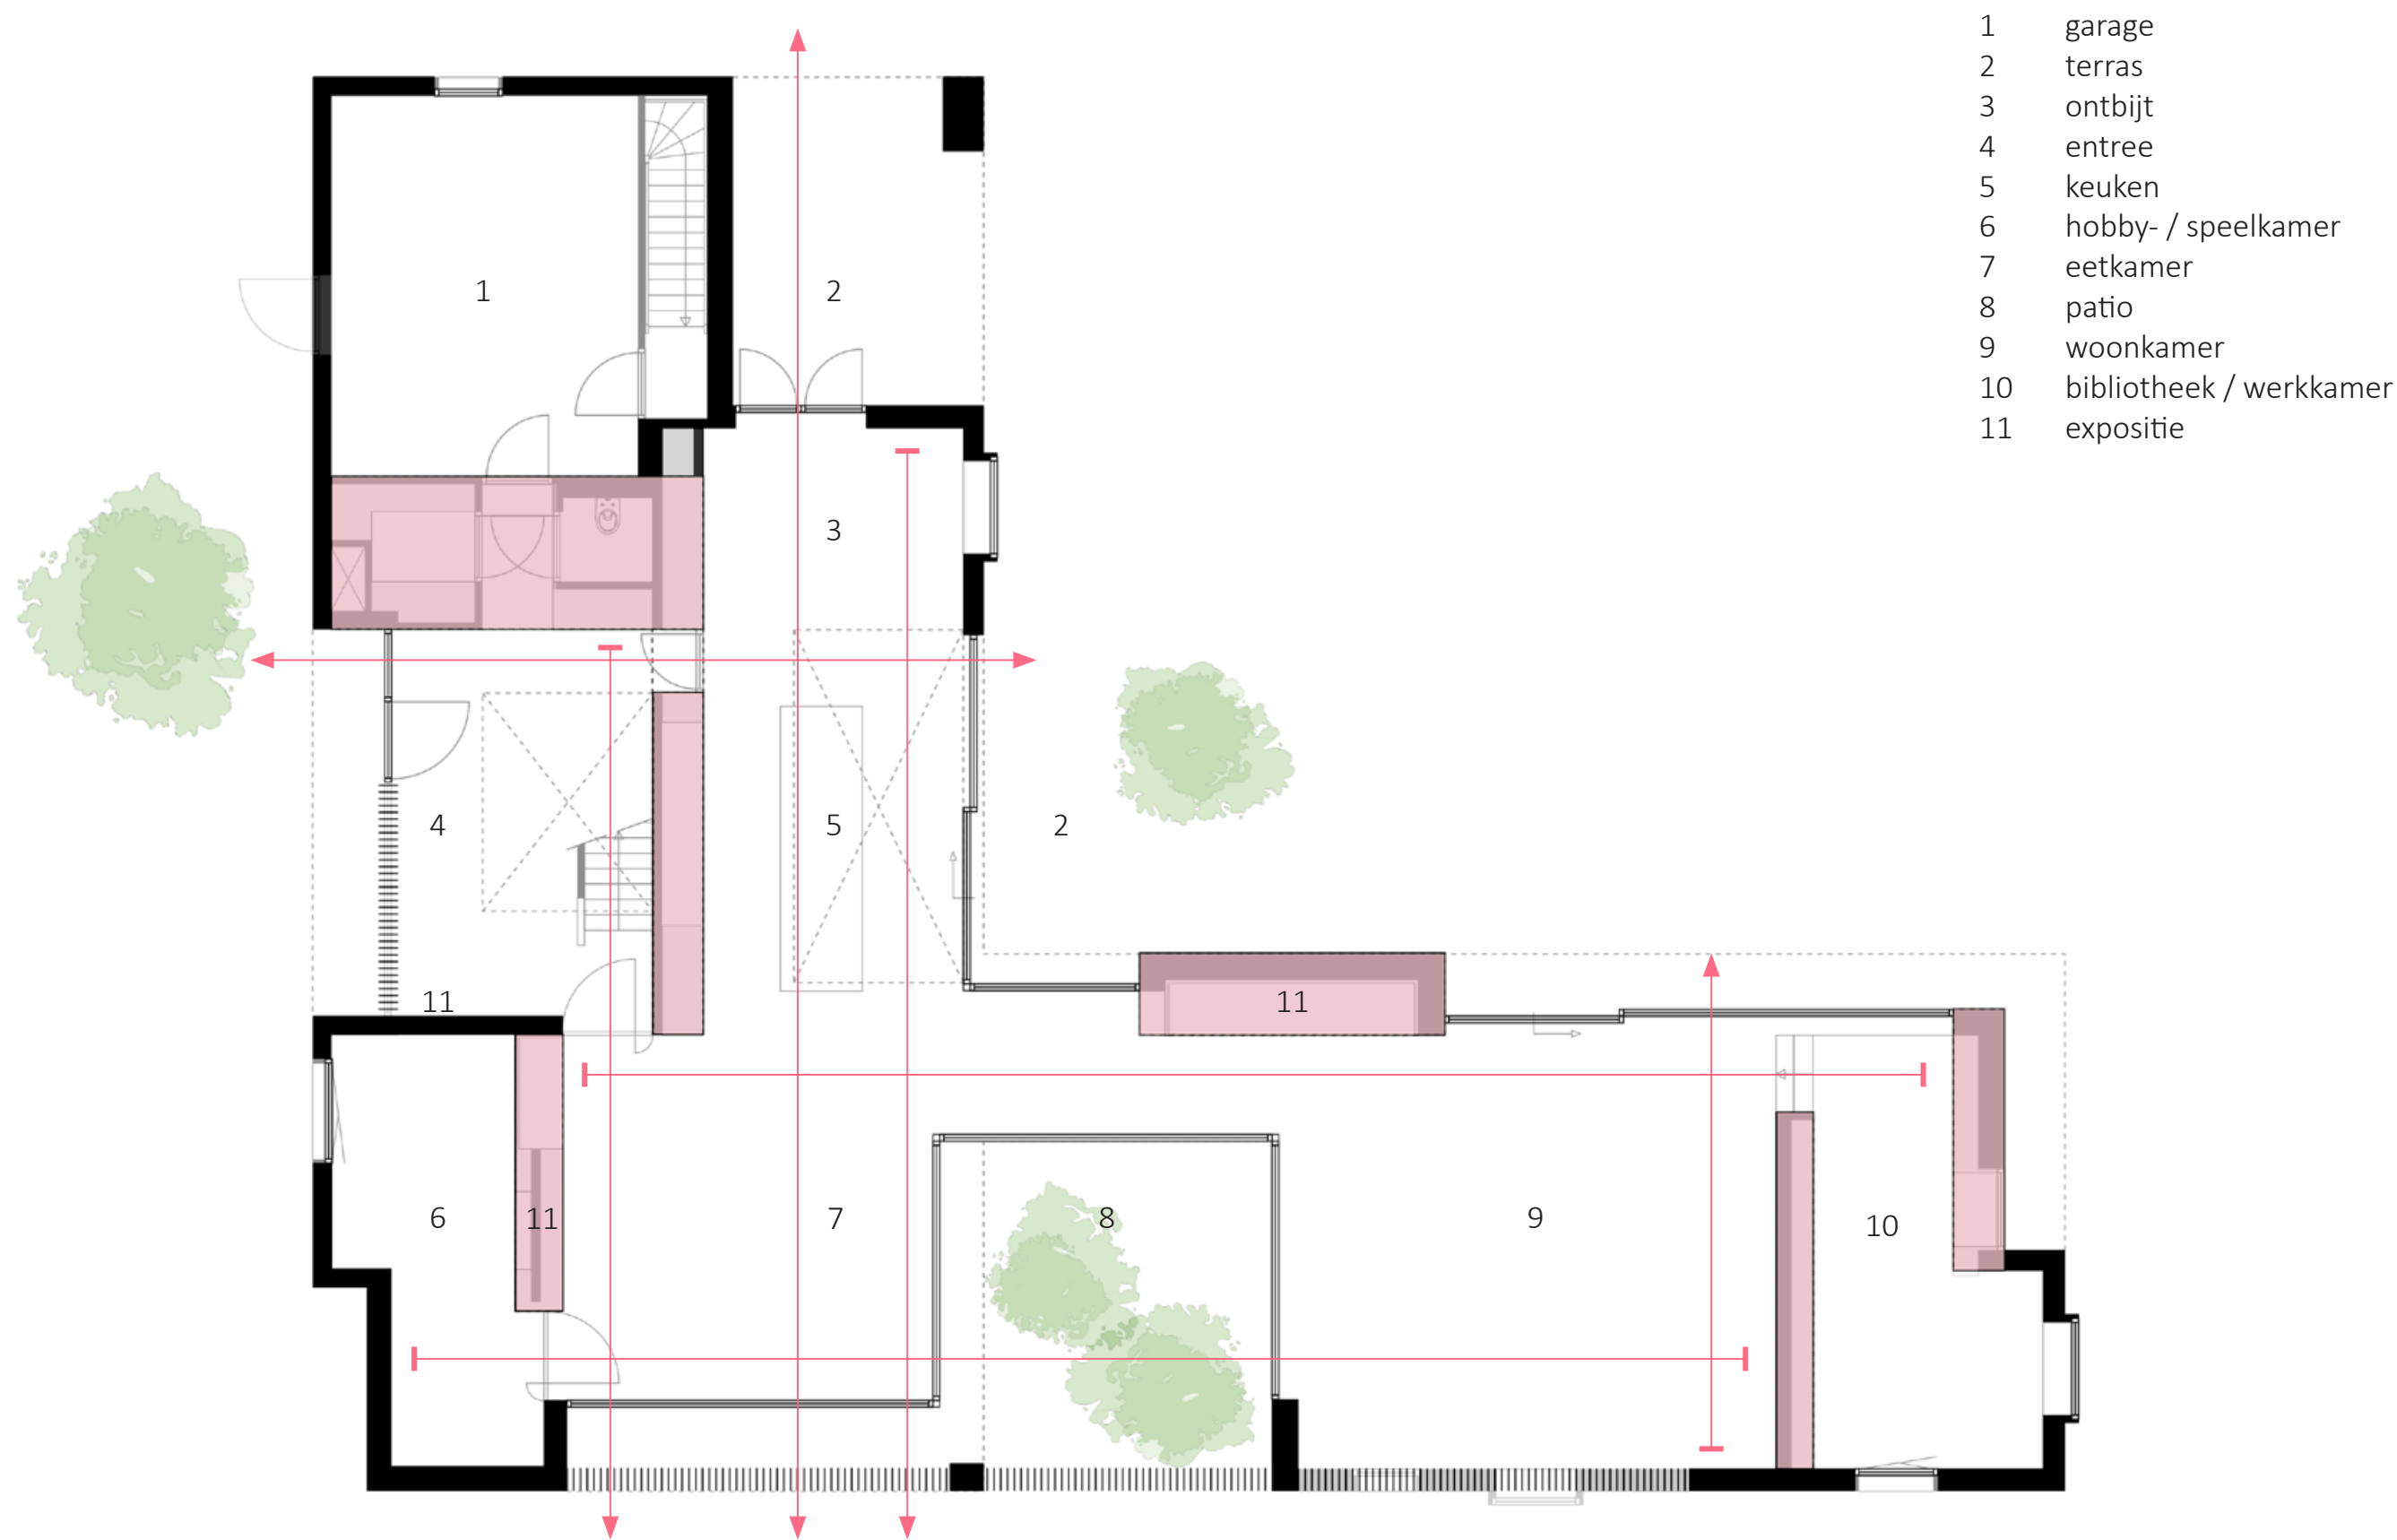

trap en balustrade van onbehandeld ruwbezaagd Jacinta



interieur en exterieur gezamenlijk ontworpen door WillemsenU

vide boven keuken aan tuinzijde



keukenwand als ruimtescheidend element



verhoogd plafond in woonkamer

extra hoogte door verlaging BG-vloer