




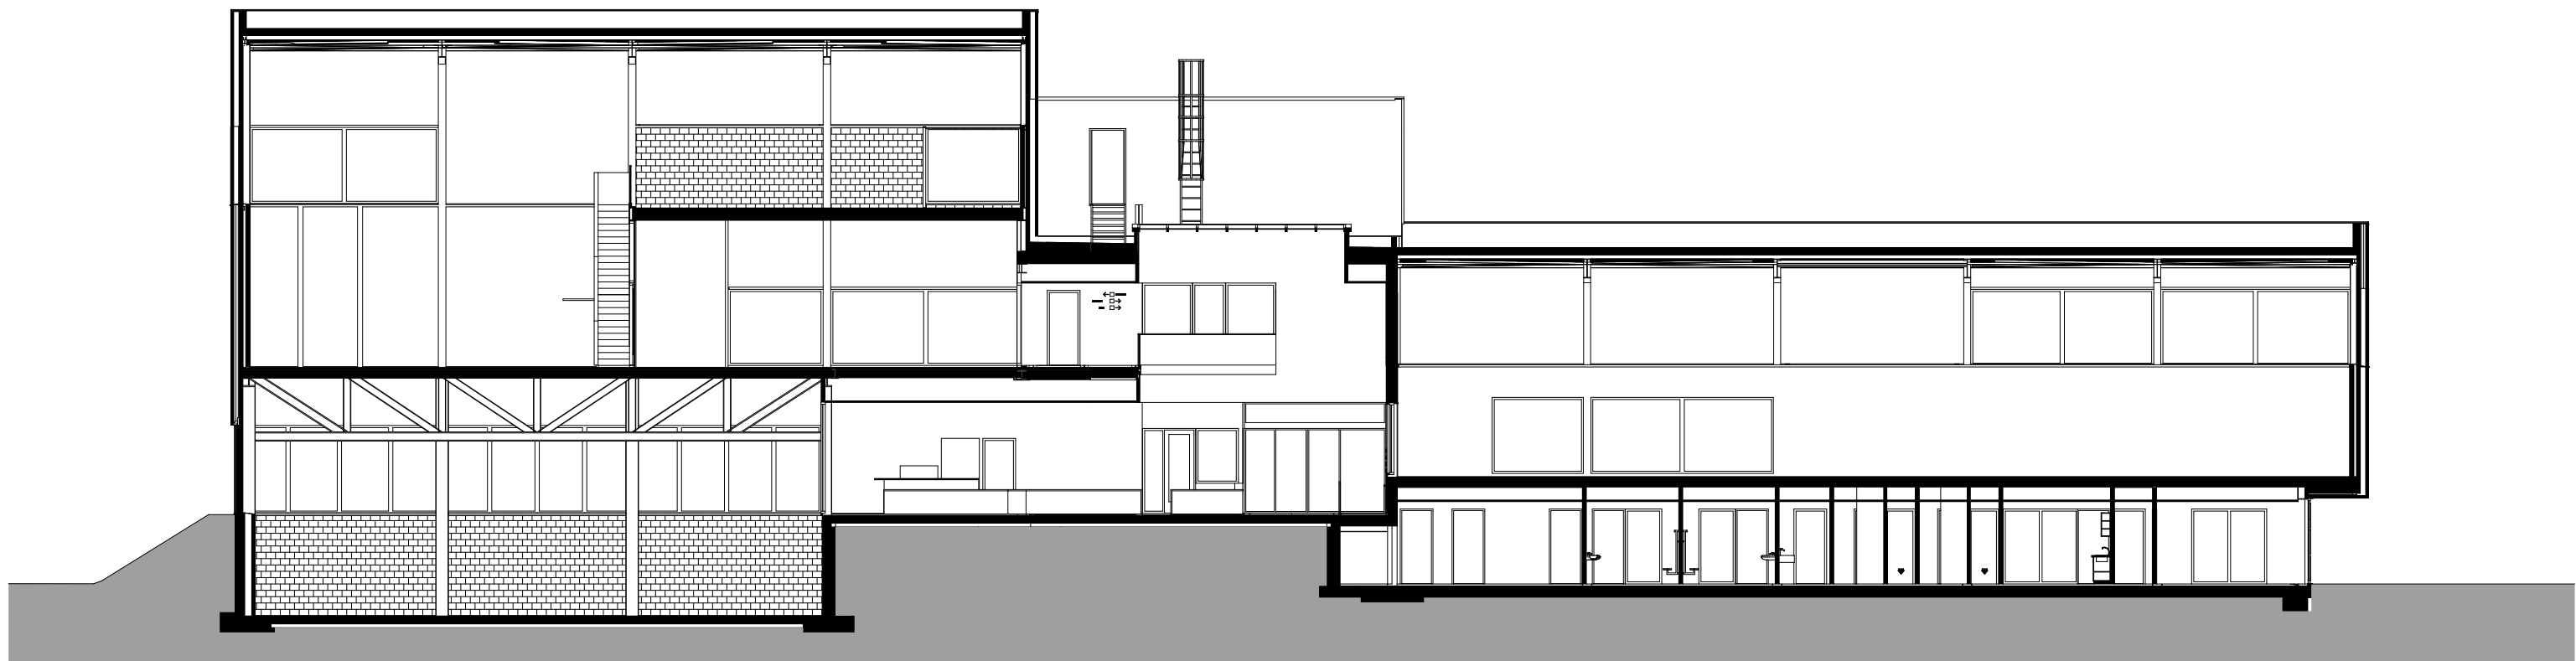


Doorsnede A-A

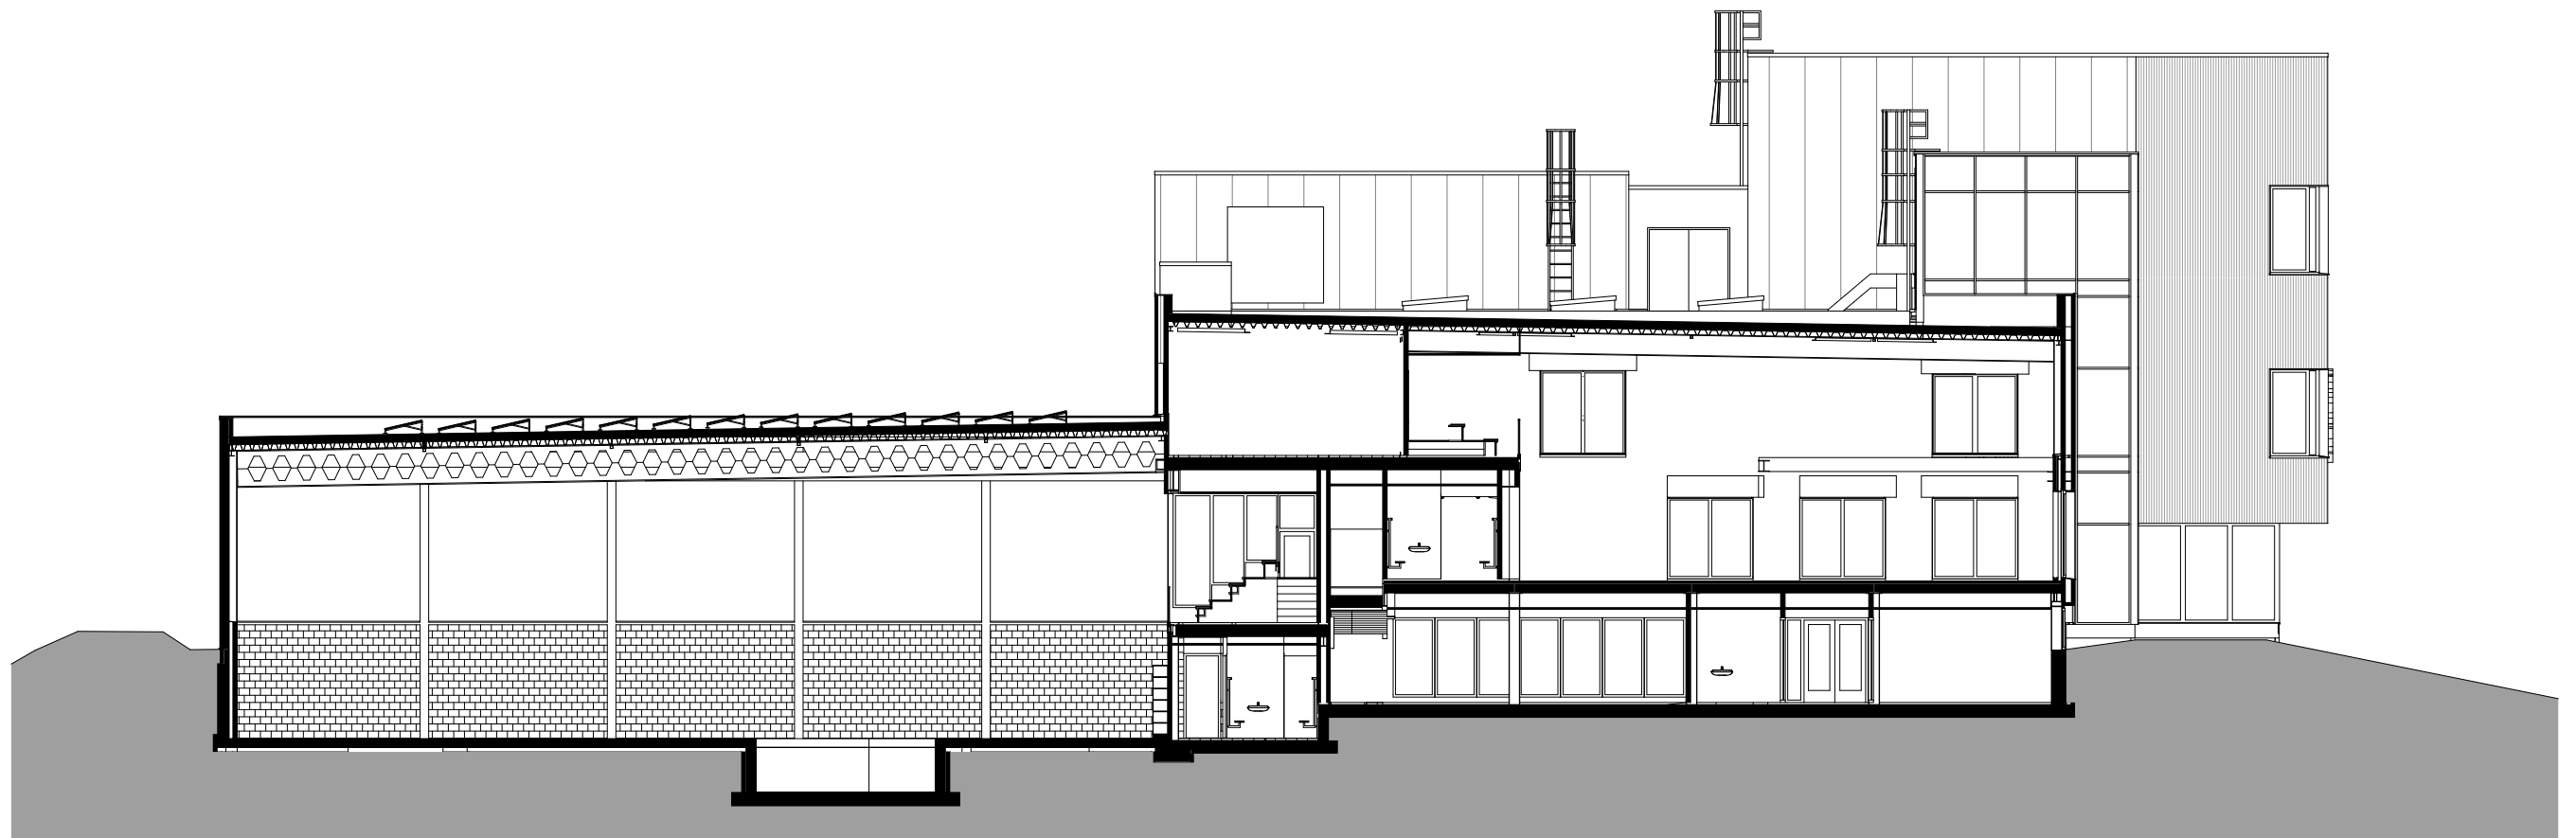


Doorsnede B-B

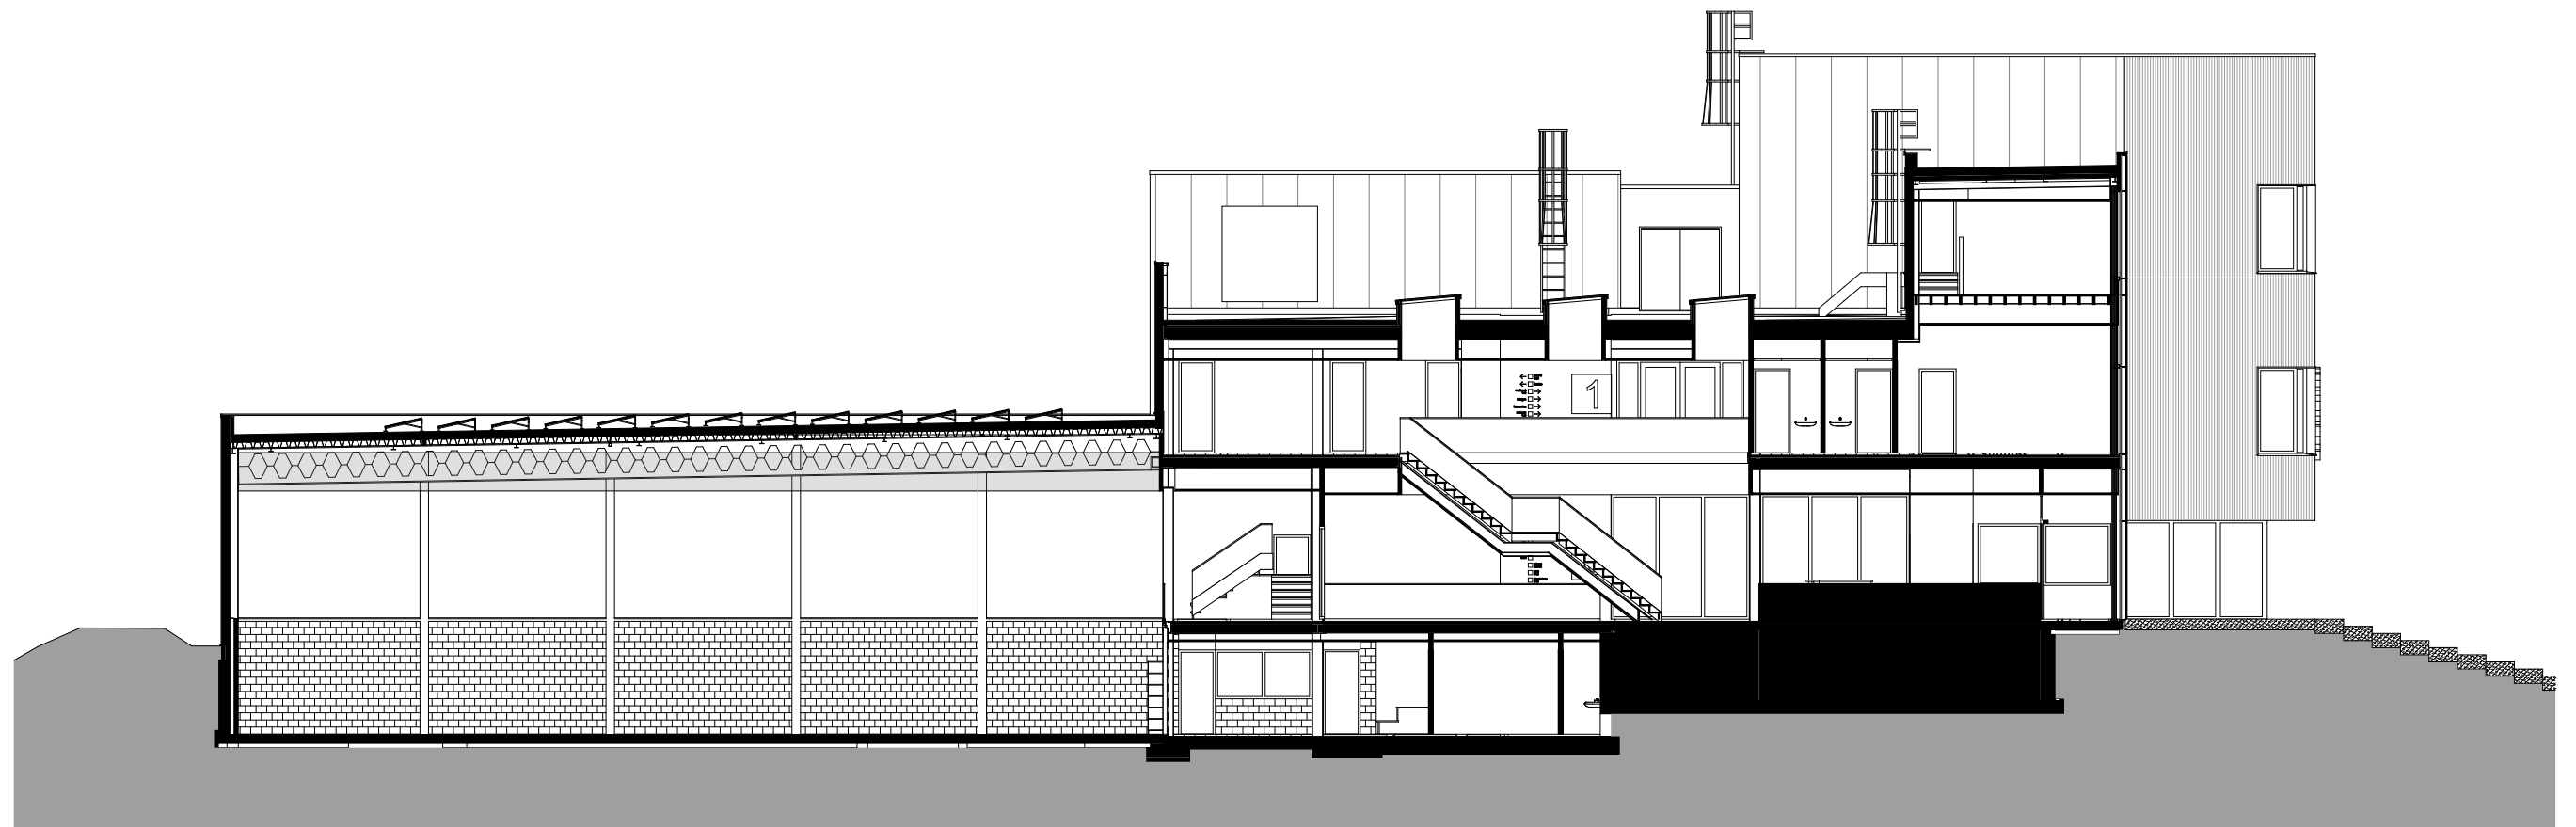

Doorsnede C-C

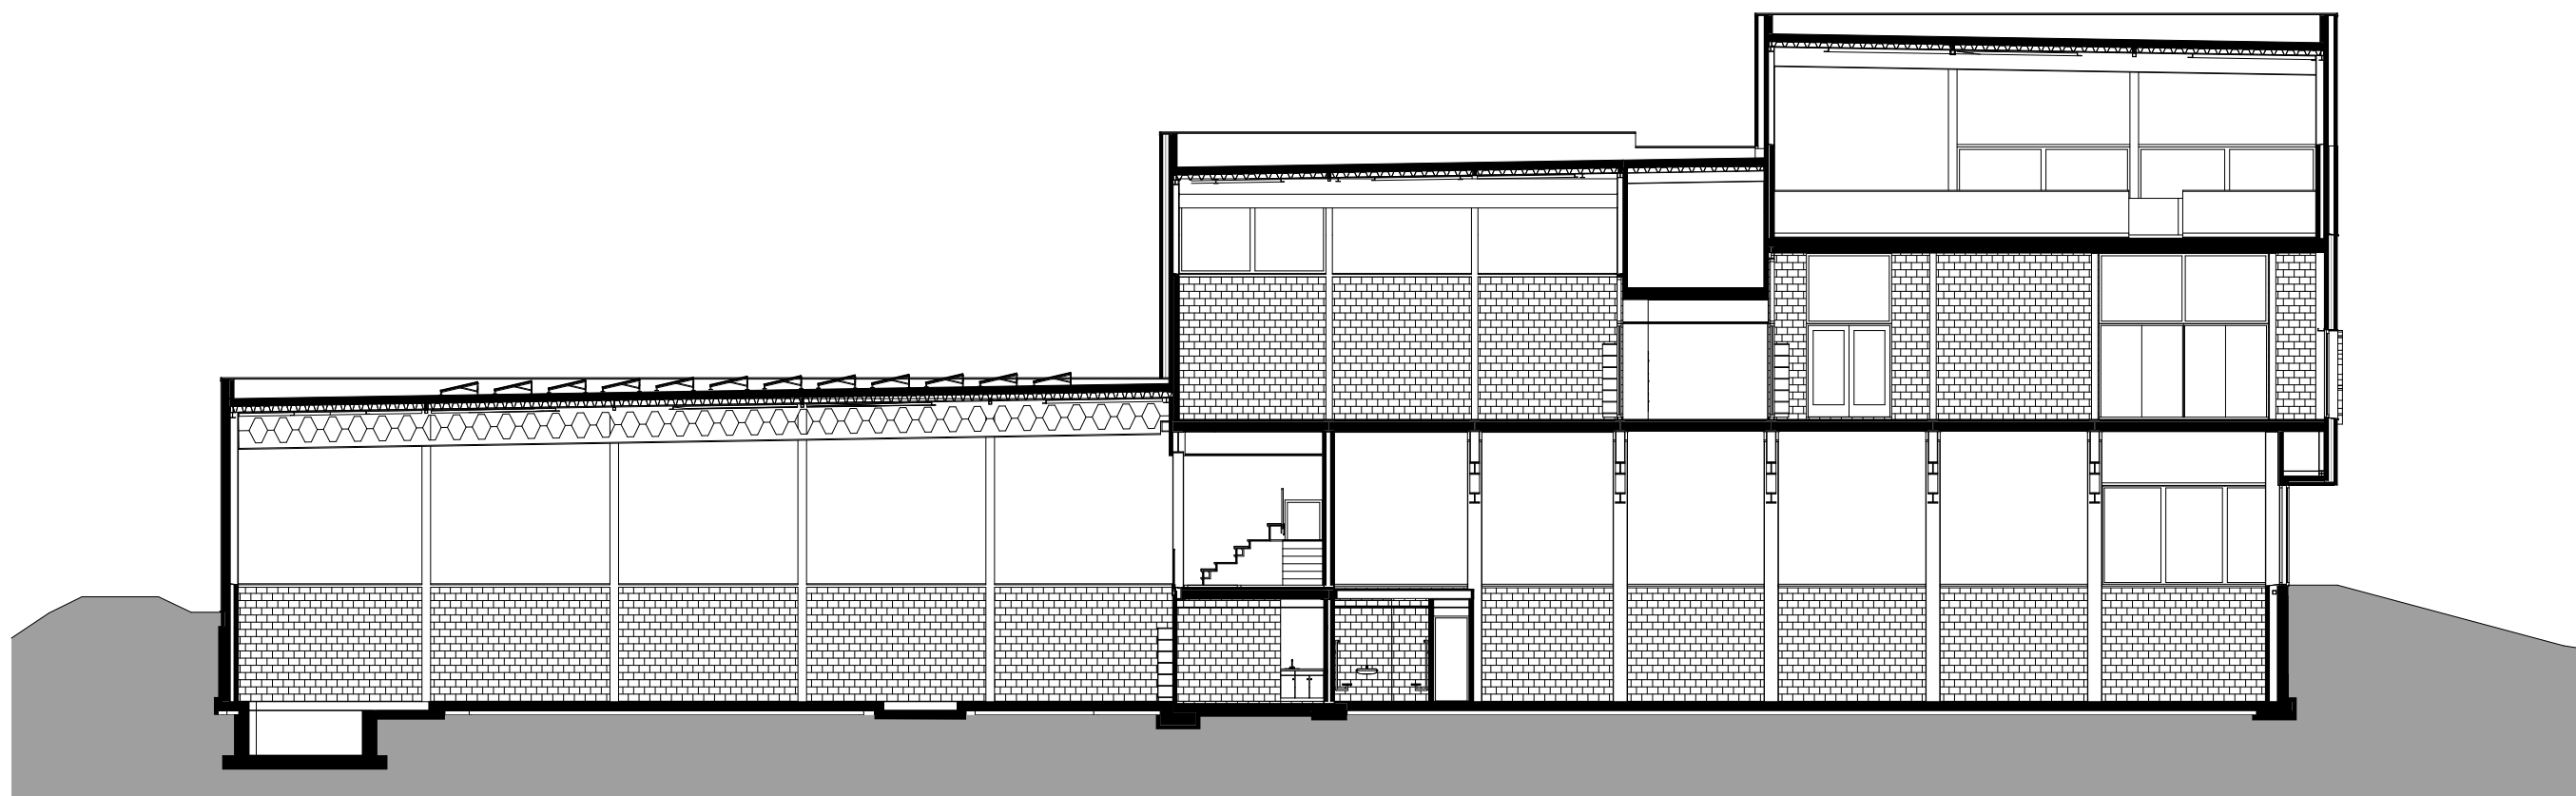


Doorsnede D-D

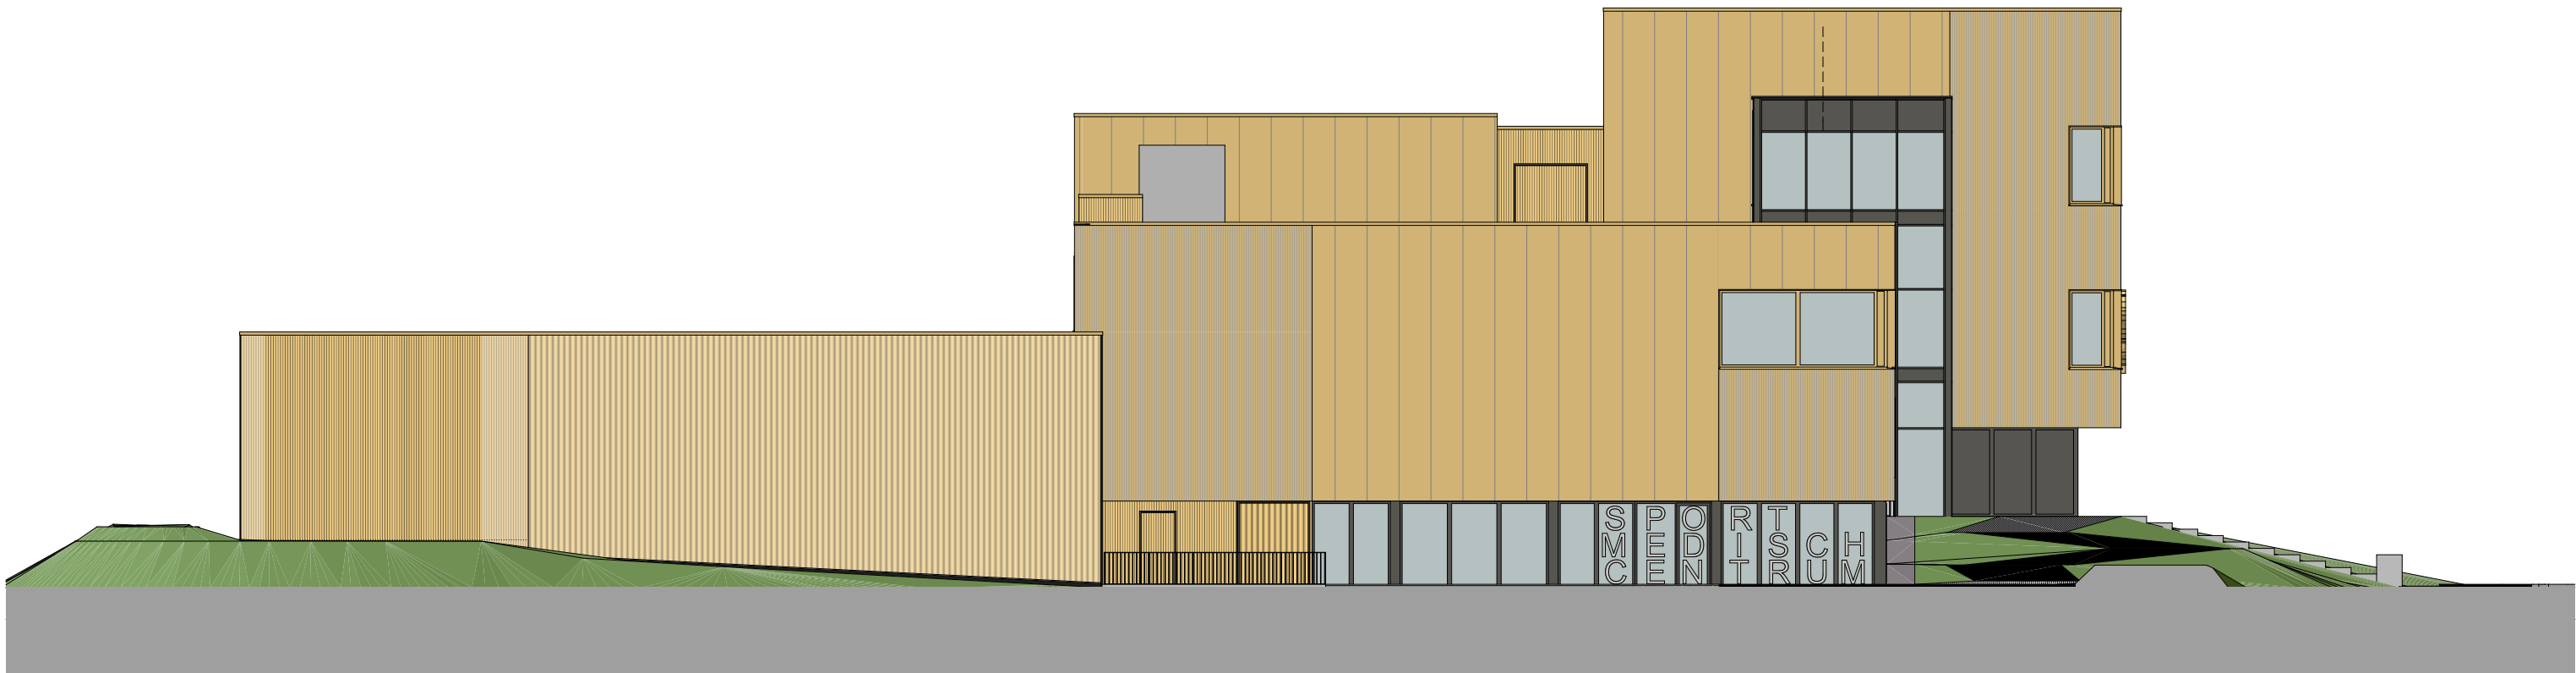


Noord- Oostgevel




Noord- Westgevel

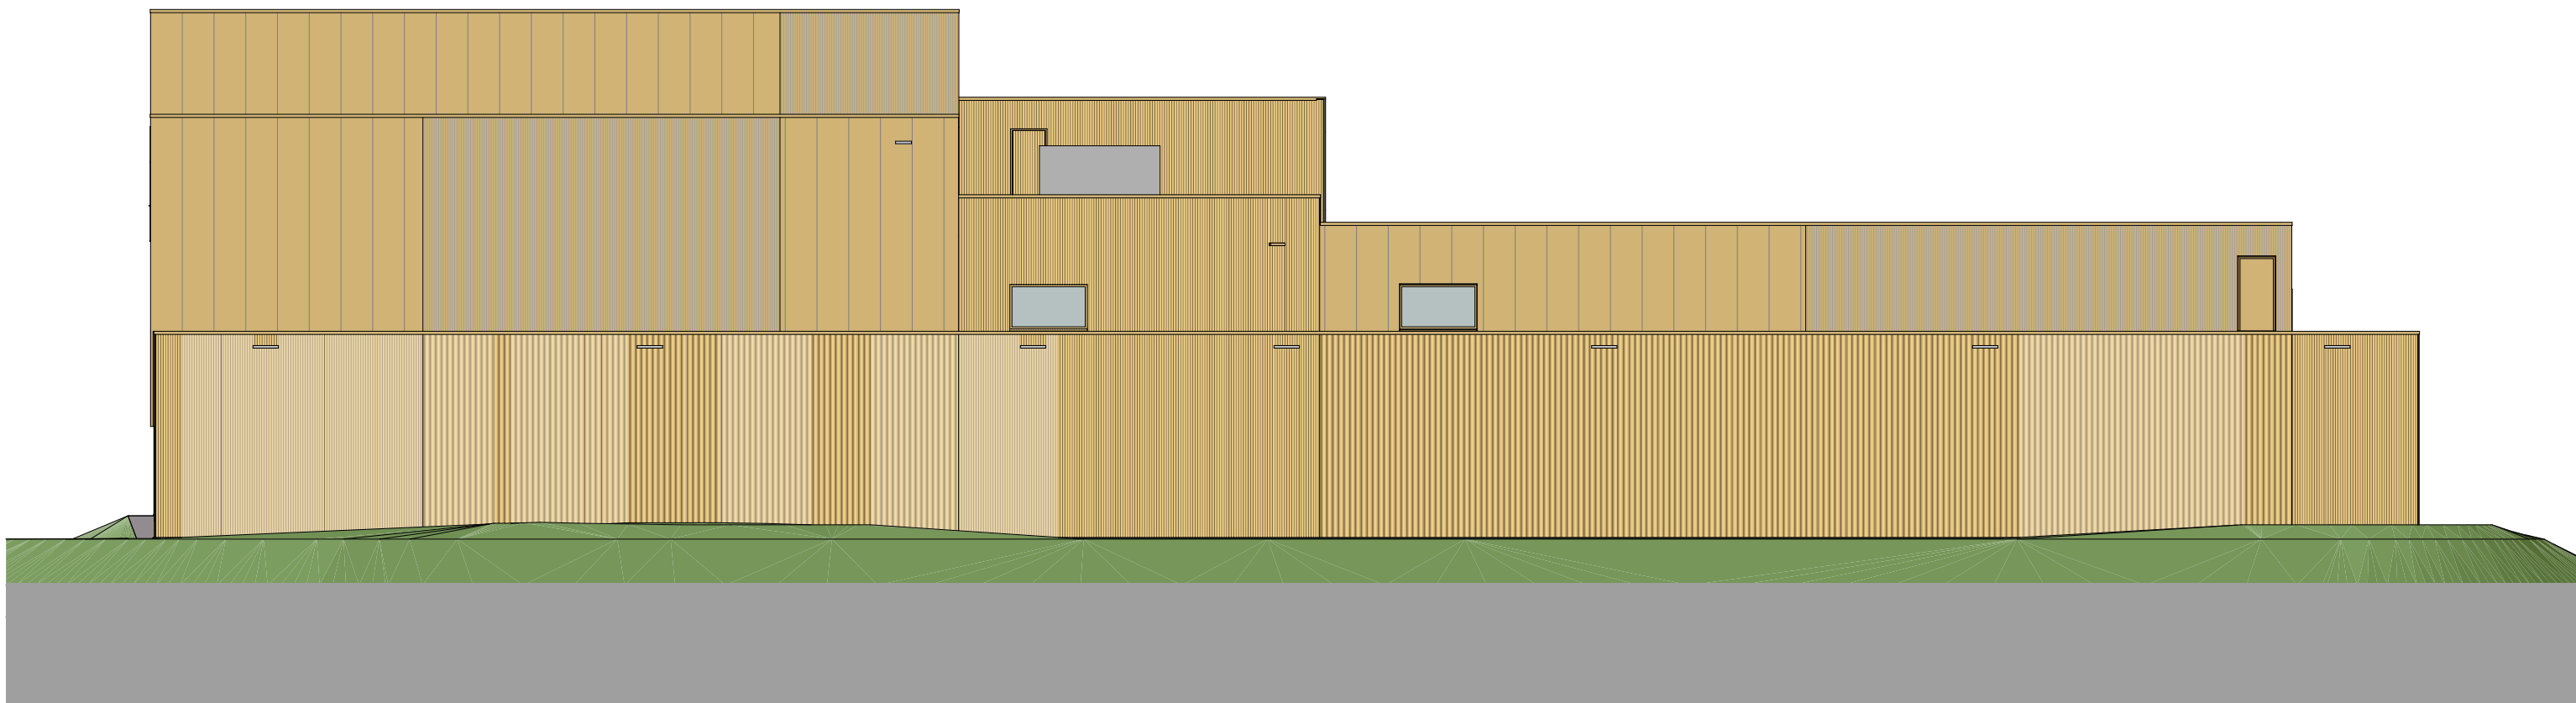

Zuid- Oostgevel

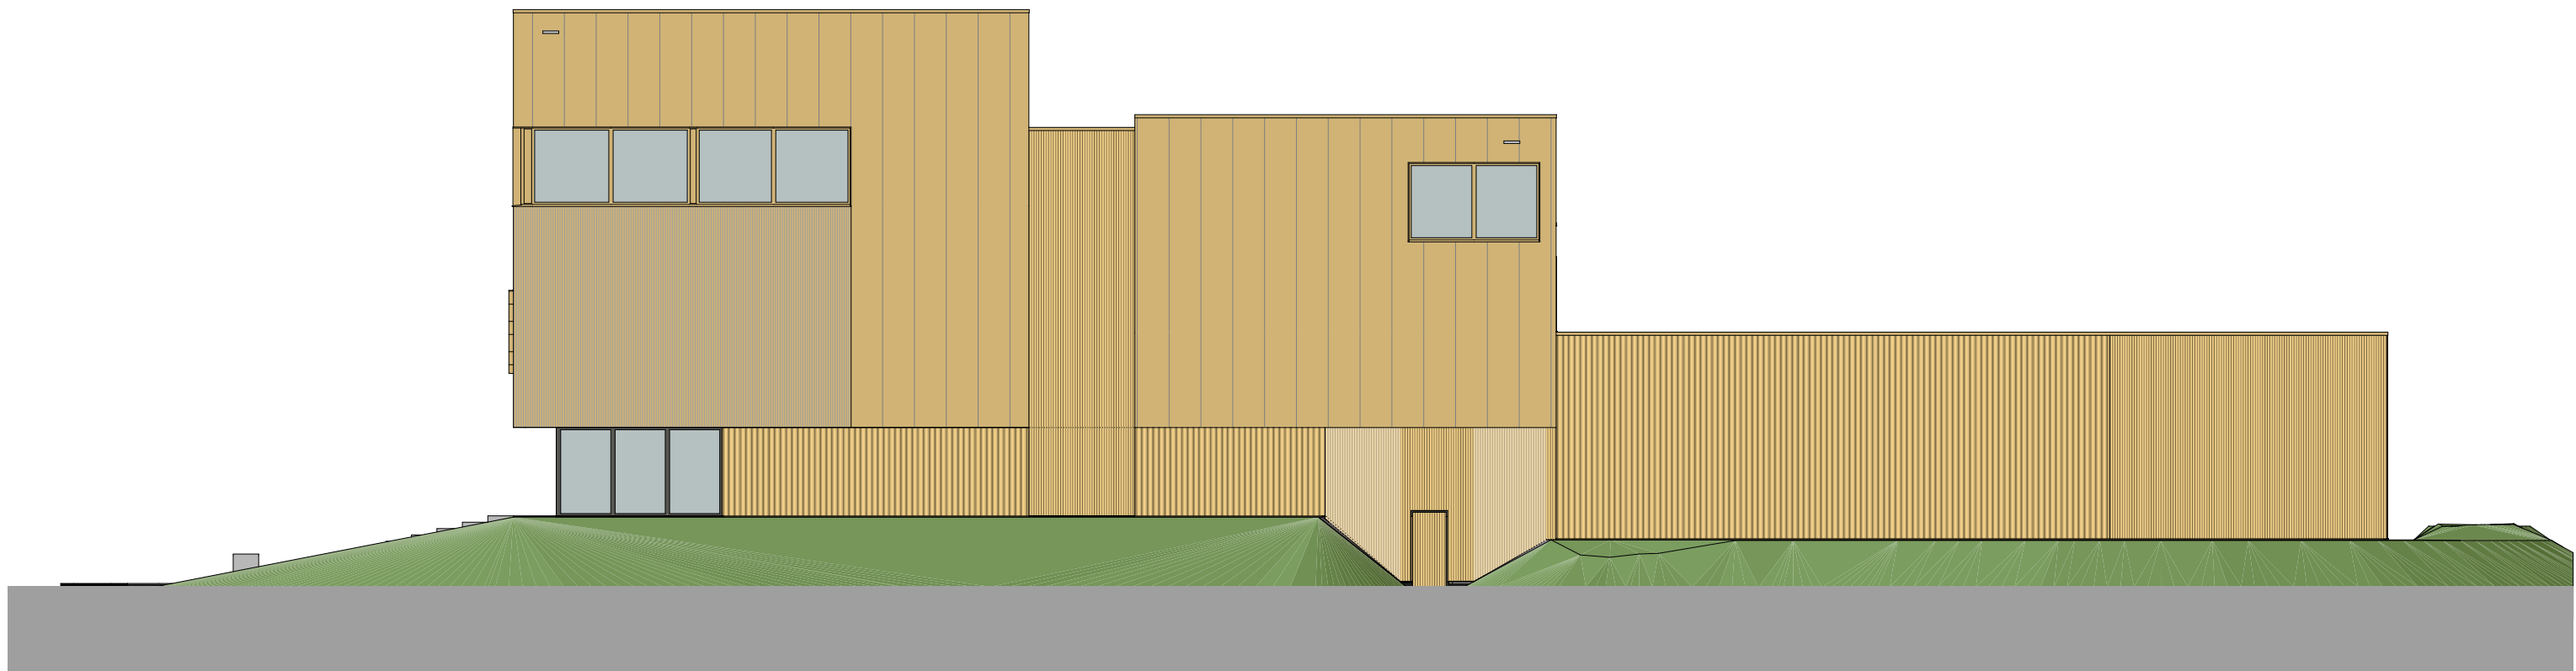


Zuid- Westgevel

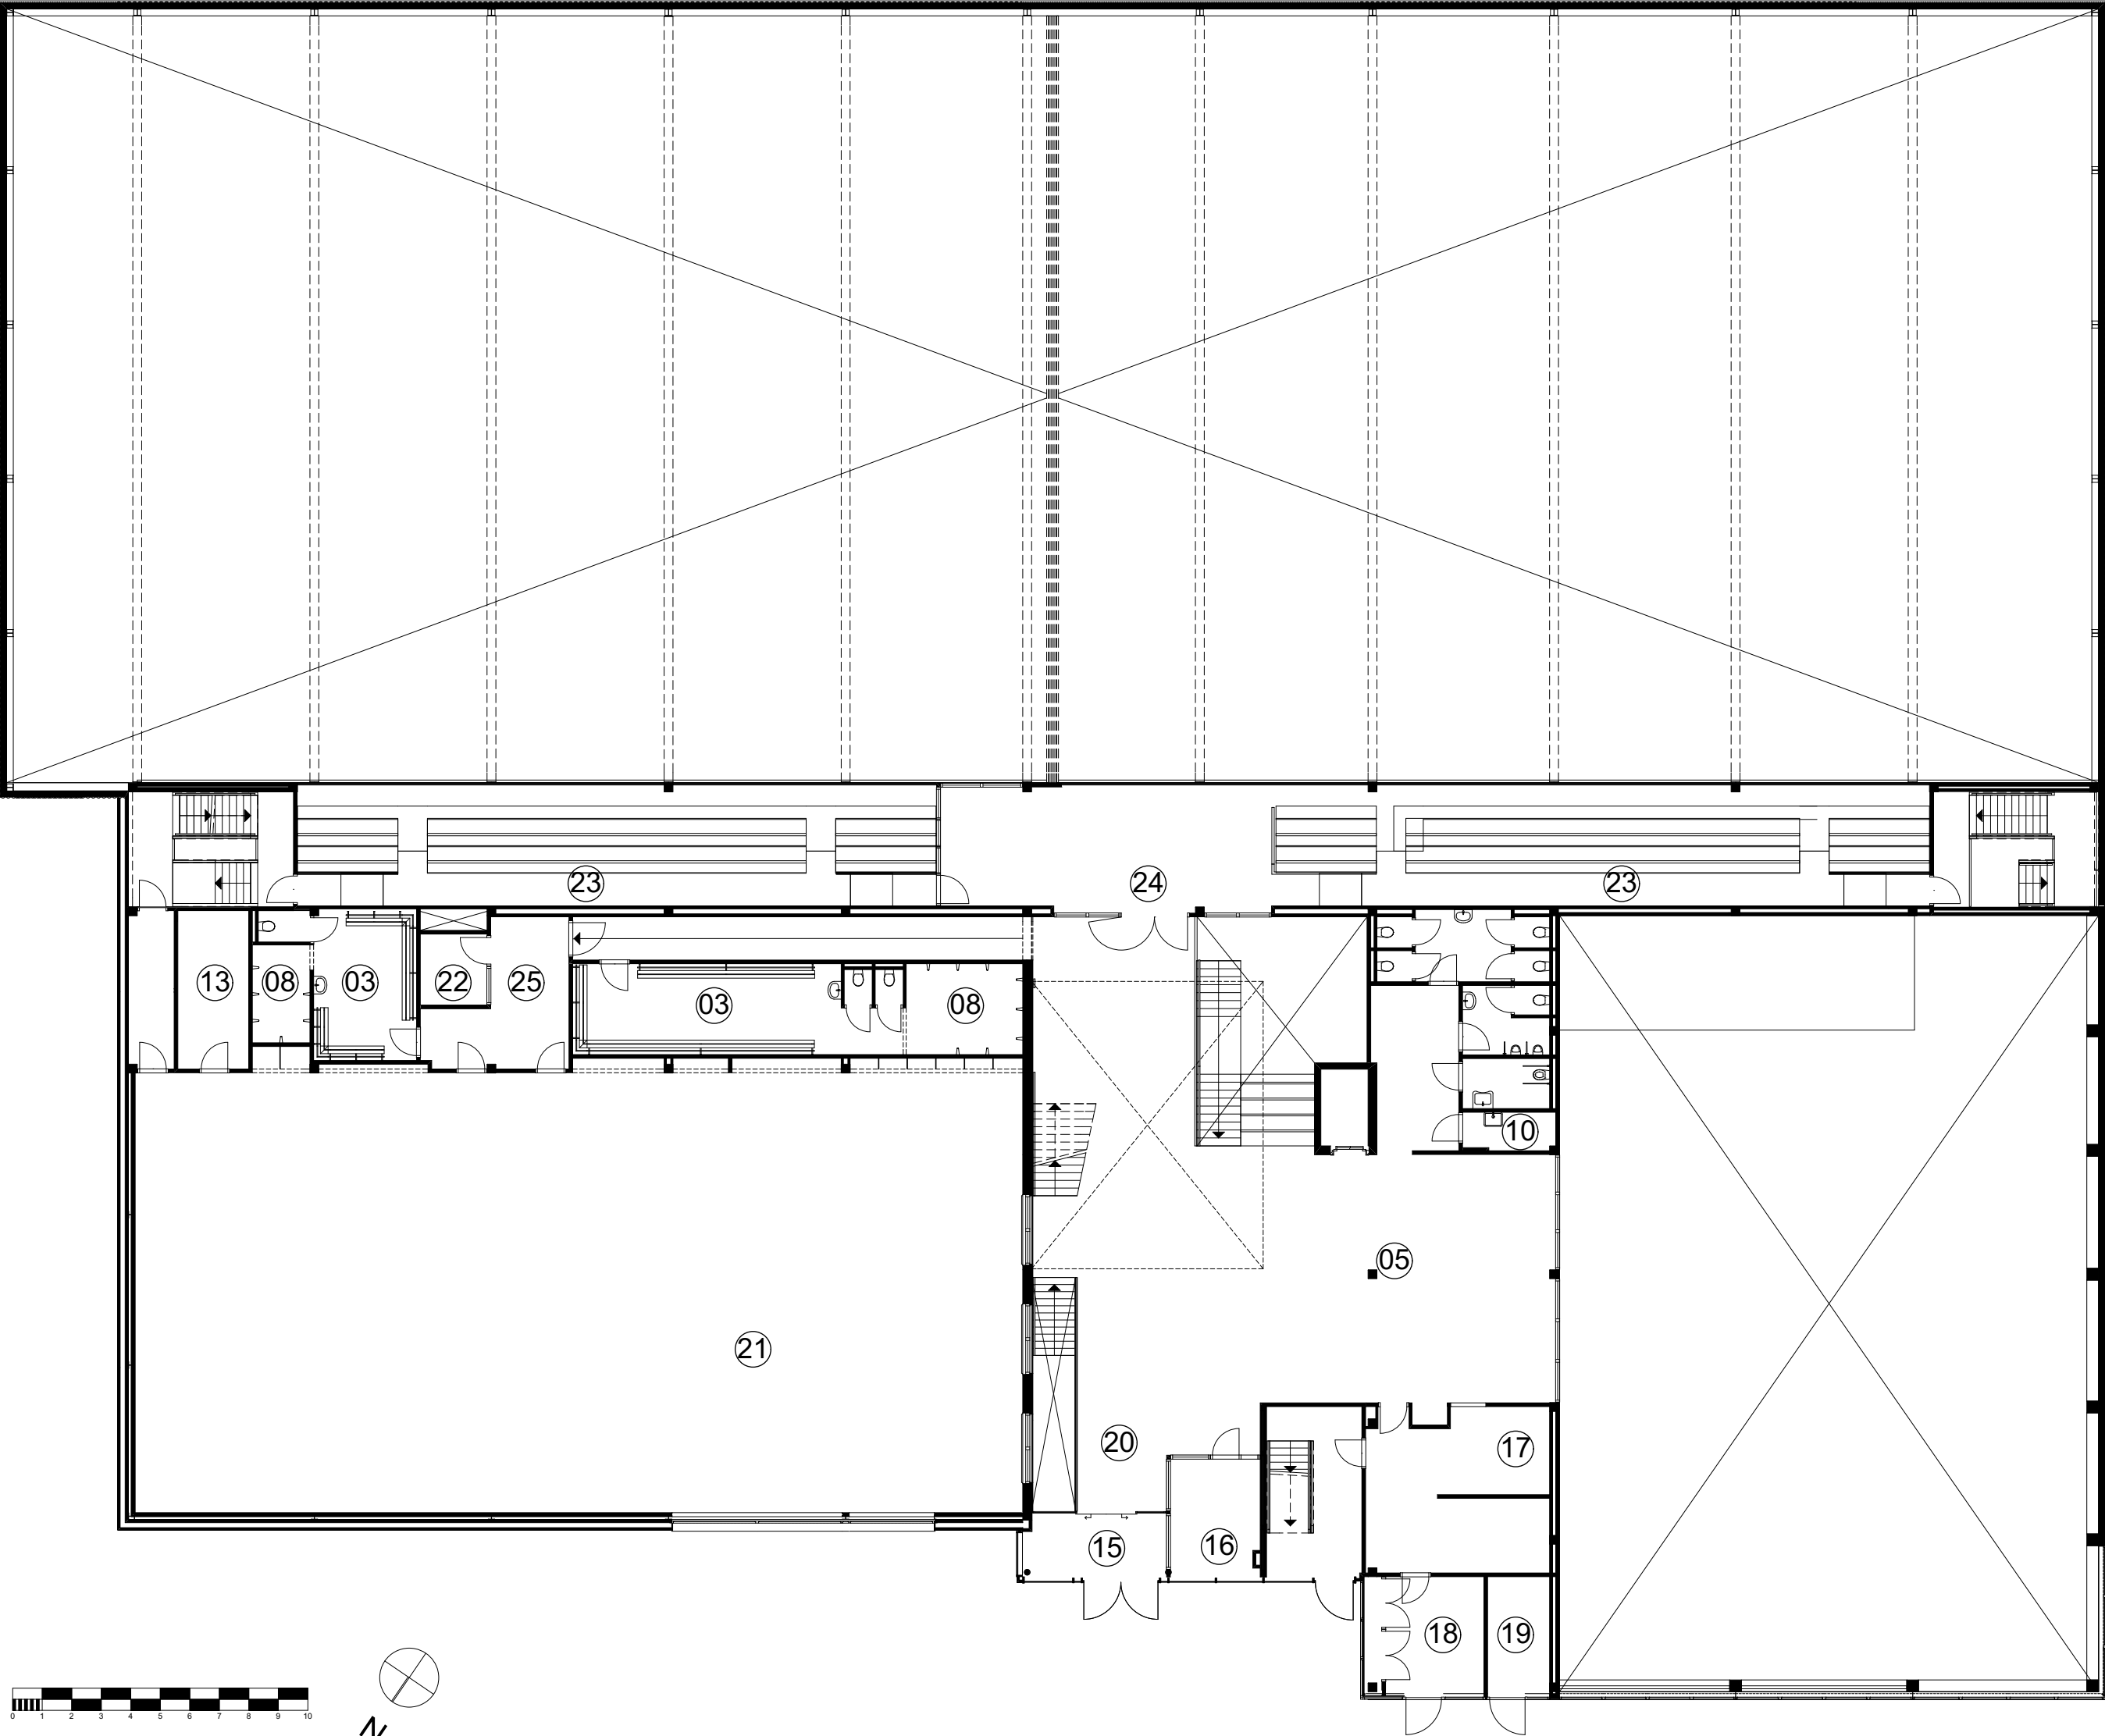

LEGENDA

- 01- Sportmedisch
- 02- Meeting room
- 03- Kleedruimte
- 04- Toestellenberging
- 05- Ontmoetingsruimte/ kantine
- 06- Fitness
- 07- EHBO/ massage
- 08- Wasruimte
- 09- Berging beheerder
- 10- Werkkast
- 11- Werkplaats
- 12- Trainers
- 13- Berging
- 14- Springzaal
- 15- Entree
- 16- Info
- 17- Keuken
- 18- Opslag keuken
- 19- Containers
- 20- Centrale hal
- 21- Dojo
- 22- Wedstrijdleiding
- 23- Tribune
- 24- Toeschouwersruimte
- 25- Dojo 1+ 2
- 26- Stookruimte
- 27- Patchkast
- 28- Fieldlab
- 29- Multisport
- 30- Kidsgym
- 31- Freerunning
- 32- Leklokaal
- 33- Techniek

Plattegrond begane grond

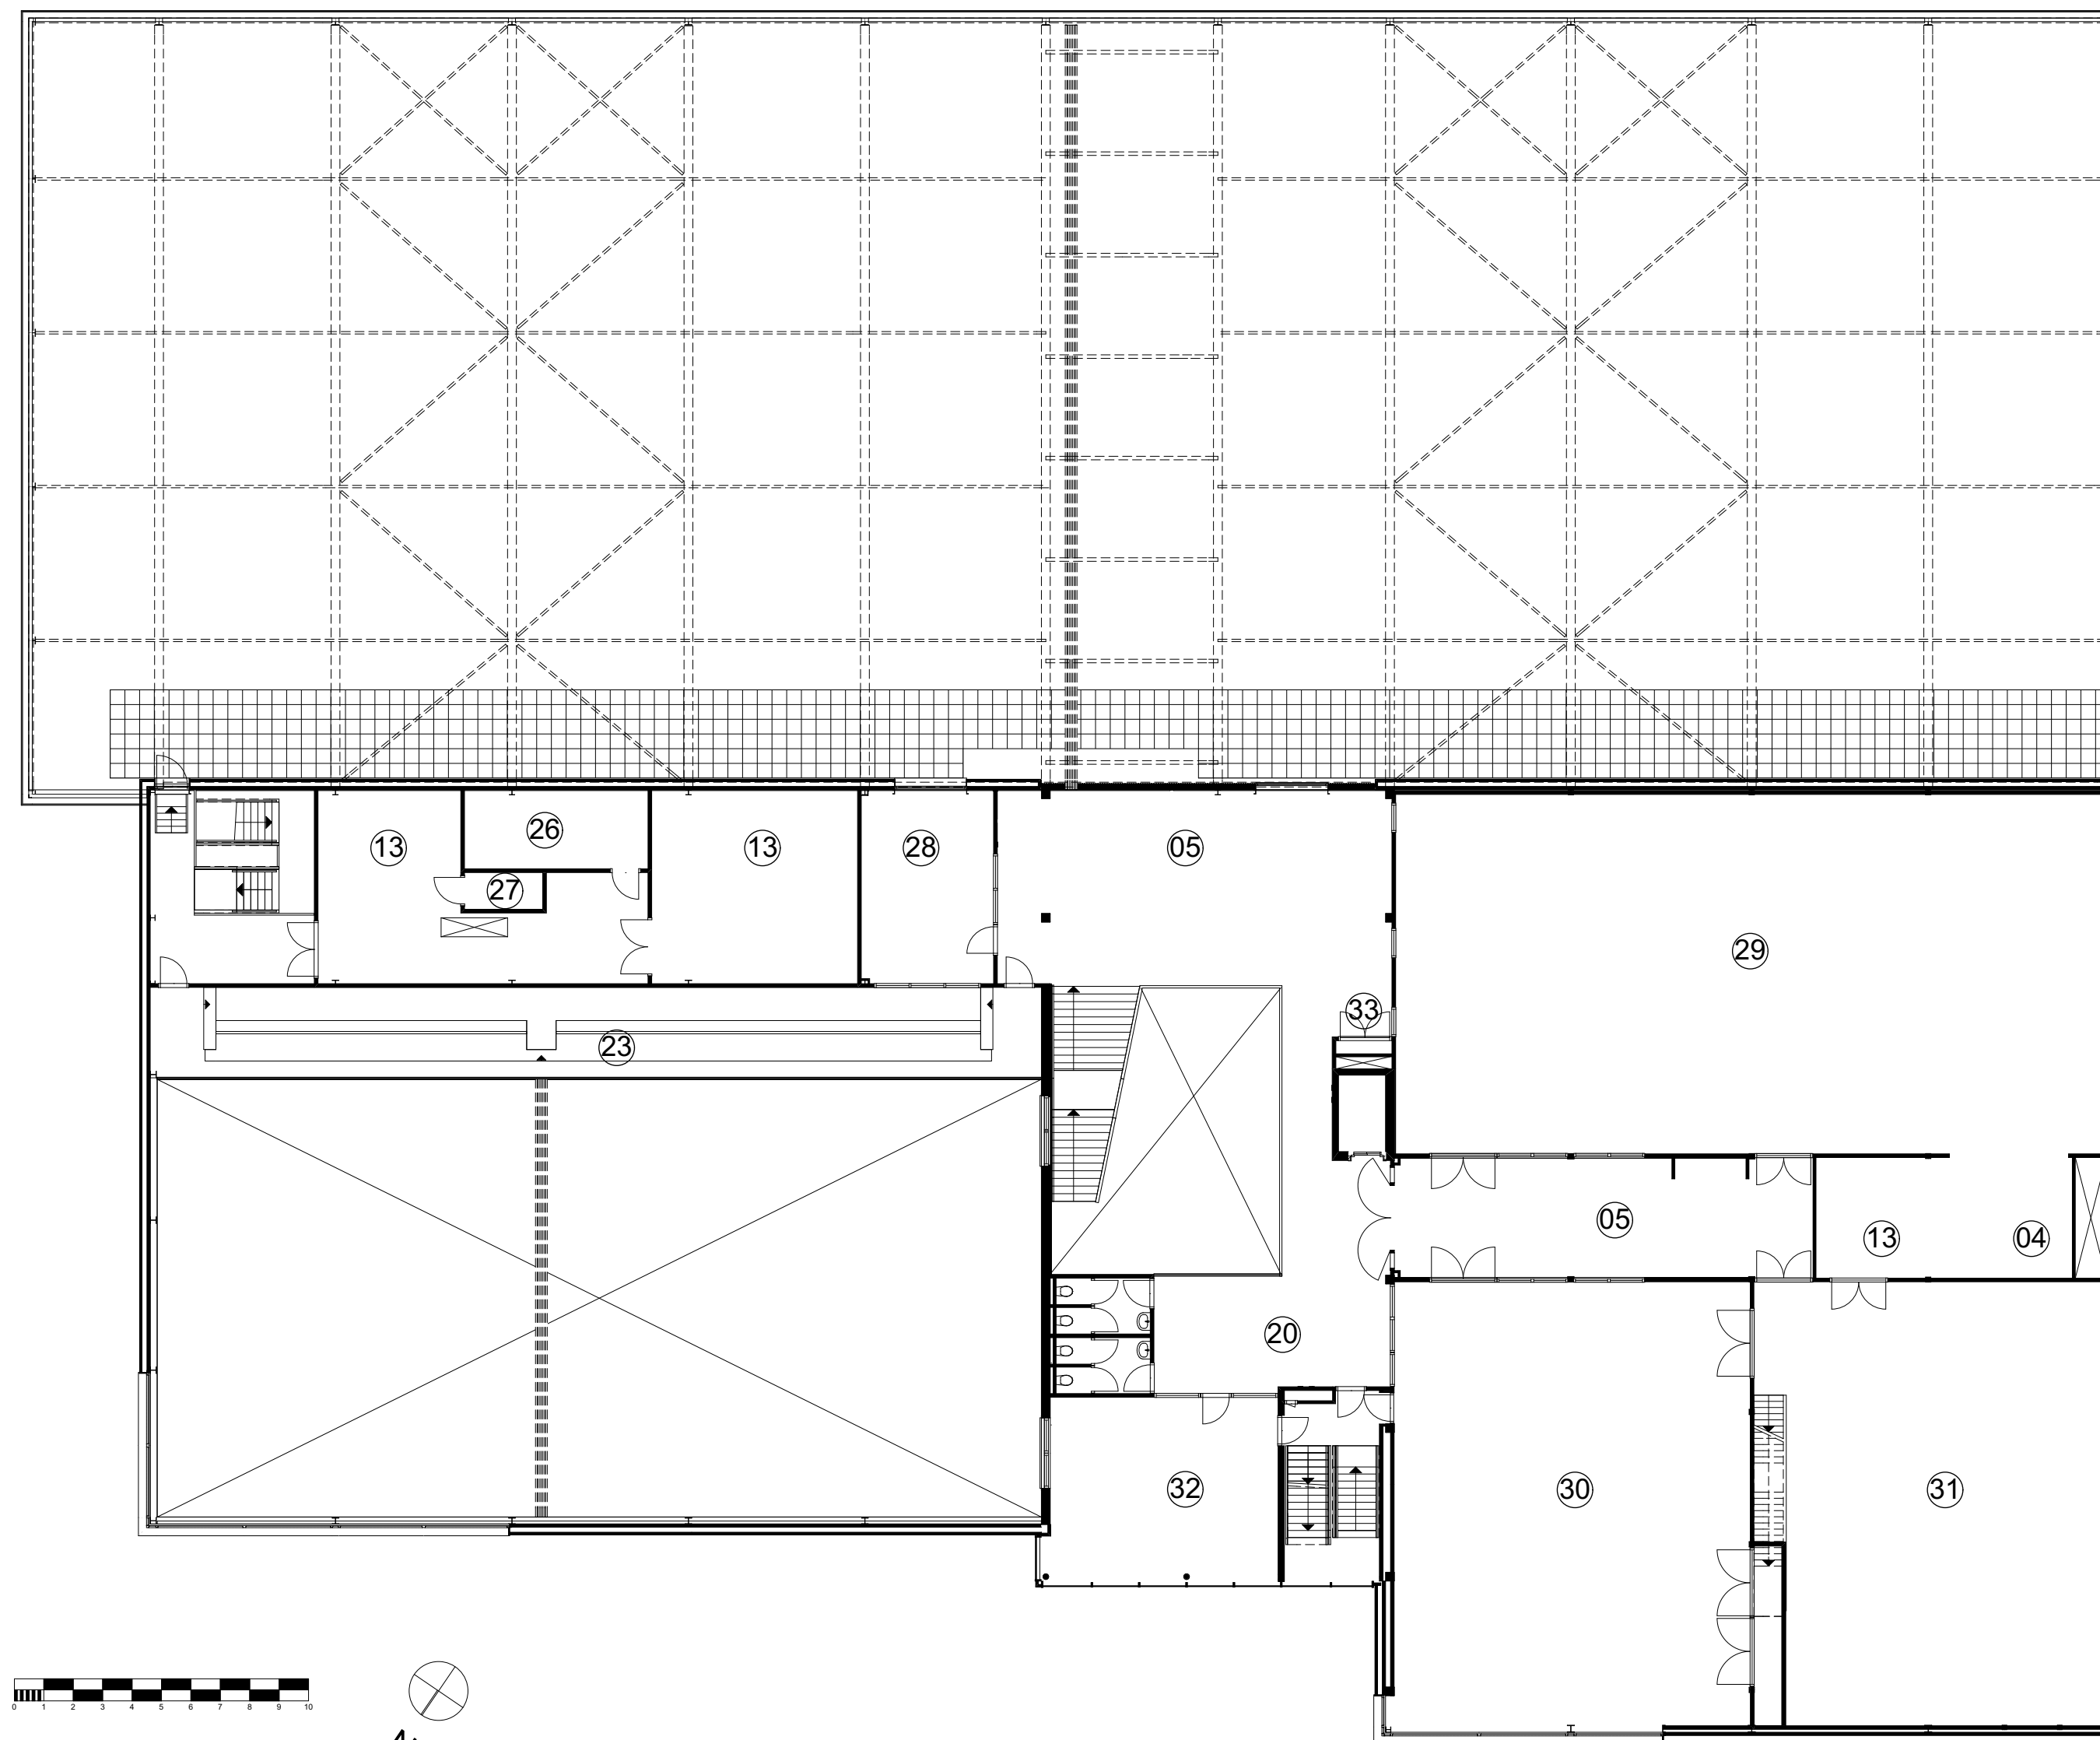


Plattegrond 1ste verdieping

LEGENDA

- 01- Sportmedisch
- 02- Meeting room
- 03- Kleedruimte
- 04- Toestellenberging
- 05- Ontmoetingsruimte/ kantine
- 06- Fitness
- 07- EHBO/ massage
- 08- Wasruimte
- 09- Berging beheerder
- 10- Werkkast
- 11- Werkplaats
- 12- Trainers
- 13- Berging
- 14- Springzaal
- 15- Entree
- 16- Info
- 17- Keuken
- 18- Opslag keuken
- 19- Containers
- 20- Centrale hal
- 21- Dojo
- 22- Wedstrijdleiding
- 23- Tribune
- 24- Toeschouwersruimte
- 25- Dojo 1+ 2
- 26- Stookruimte
- 27- Patchkast
- 28- Fieldlab
- 29- Multisport
- 30- Kidsgym
- 31- Freerunning
- 32- Leklokaal
- 33- Techniek

LEGENDA

- 01- Sportmedisch
- 02- Meeting room
- 03- Kleedruimte
- 04- Toestellenberging
- 05- Ontmoetingsruimte/ kantine
- 06- Fitness
- 07- EHBO/ massage
- 08- Wasruimte
- 09- Berging beheerder
- 10- Werkkast
- 11- Werkplaats
- 12- Trainers
- 13- Berging
- 14- Springzaal
- 15- Entree
- 16- Info
- 17- Keuken
- 18- Opslag keuken
- 19- Containers
- 20- Centrale hal
- 21- Dojo
- 22- Wedstrijdleiding
- 23- Tribune
- 24- Toeschouwersruimte
- 25- Dojo 1+ 2
- 26- Stookruimte
- 27- Patchkast
- 28- Fieldlab
- 29- Multisport
- 30- Kidsgym
- 31- Freerunning
- 32- Leklokaal
- 33- Techniek

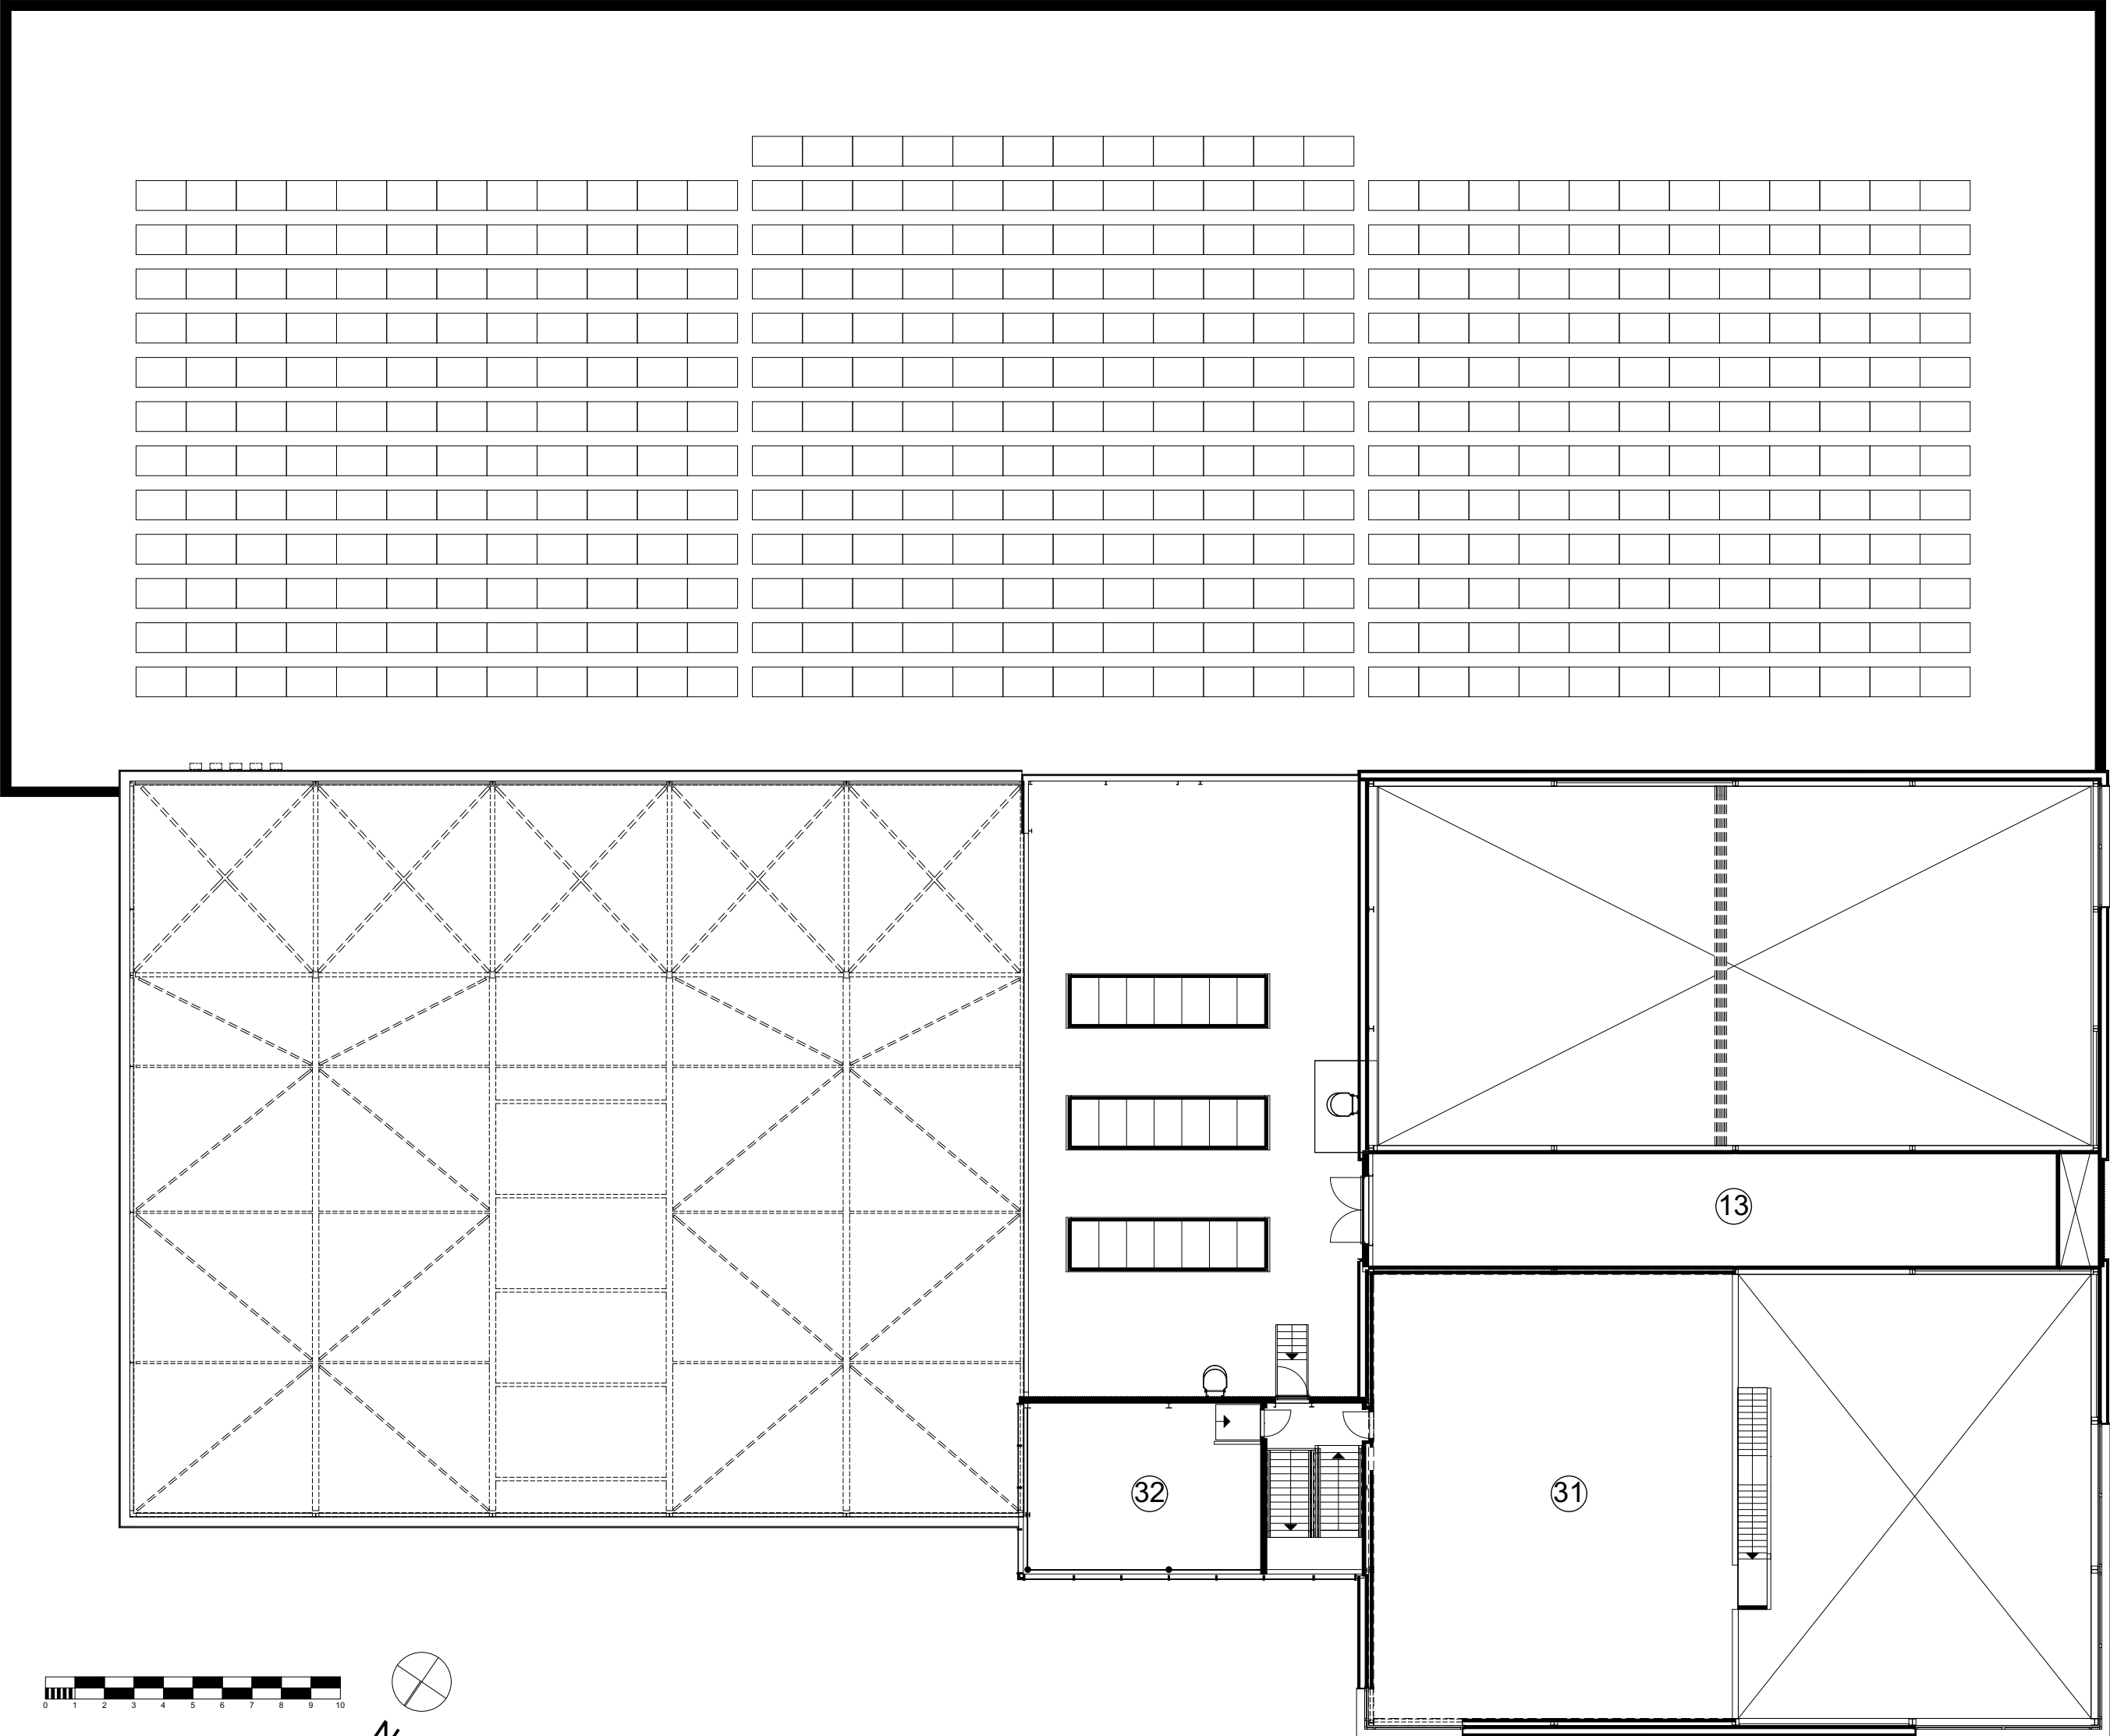


Plattegrond 2e verdieping




- 01- Sportmedisch
- 02- Meeting room
- 03- Kleedruimte
- 04- Toestellenberging
- 05- Ontmoetingsruimte/ kantine
- 06- Fitness
- 07- EHBO/ massage
- 08- Wasruimte
- 09- Berging beheerder
- 10- Werkkast
- 11- Werkplaats
- 12- Trainers
- 13- Berging
- 14- Springzaal
- 15- Entree
- 16- Info
- 17- Keuken
- 18- Opslag keuken
- 19- Containers
- 20- Centrale hal
- 21- Dojo
- 22- Wedstrijdleiding
- 23- Tribune
- 24- Toeschouwersruimte
- 25- Dojo 1+ 2
- 26- Stookruimte
- 27- Patchkast
- 28- Fieldlab
- 29- Multisport
- 30- Kidsgym
- 31- Freerunning
- 32- Leklokaal
- 33- Techniek

LEGENDA

- 01- Sportmedisch
- 02- Meeting room
- 03- Kleedruimte
- 04- Toestellenberging
- 05- Ontmoetingsruimte/ kantine
- 06- Fitness
- 07- EHBO/ massage
- 08- Wasruimte
- 09- Berging beheerder
- 10- Werkkast
- 11- Werkplaats
- 12- Trainers
- 13- Berging
- 14- Springzaal
- 15- Entree
- 16- Info
- 17- Keuken
- 18- Opslag keuken
- 19- Containers
- 20- Centrale hal
- 21- Dojo
- 22- Wedstrijdleiding
- 23- Tribune
- 24- Toeschouwersruimte
- 25- Dojo 1+ 2
- 26- Stookruimte
- 27- Patchkast
- 28- Fieldlab
- 29- Multisport
- 30- Kidsgym
- 31- Freerunning
- 32- Leklokaal
- 33- Techniek

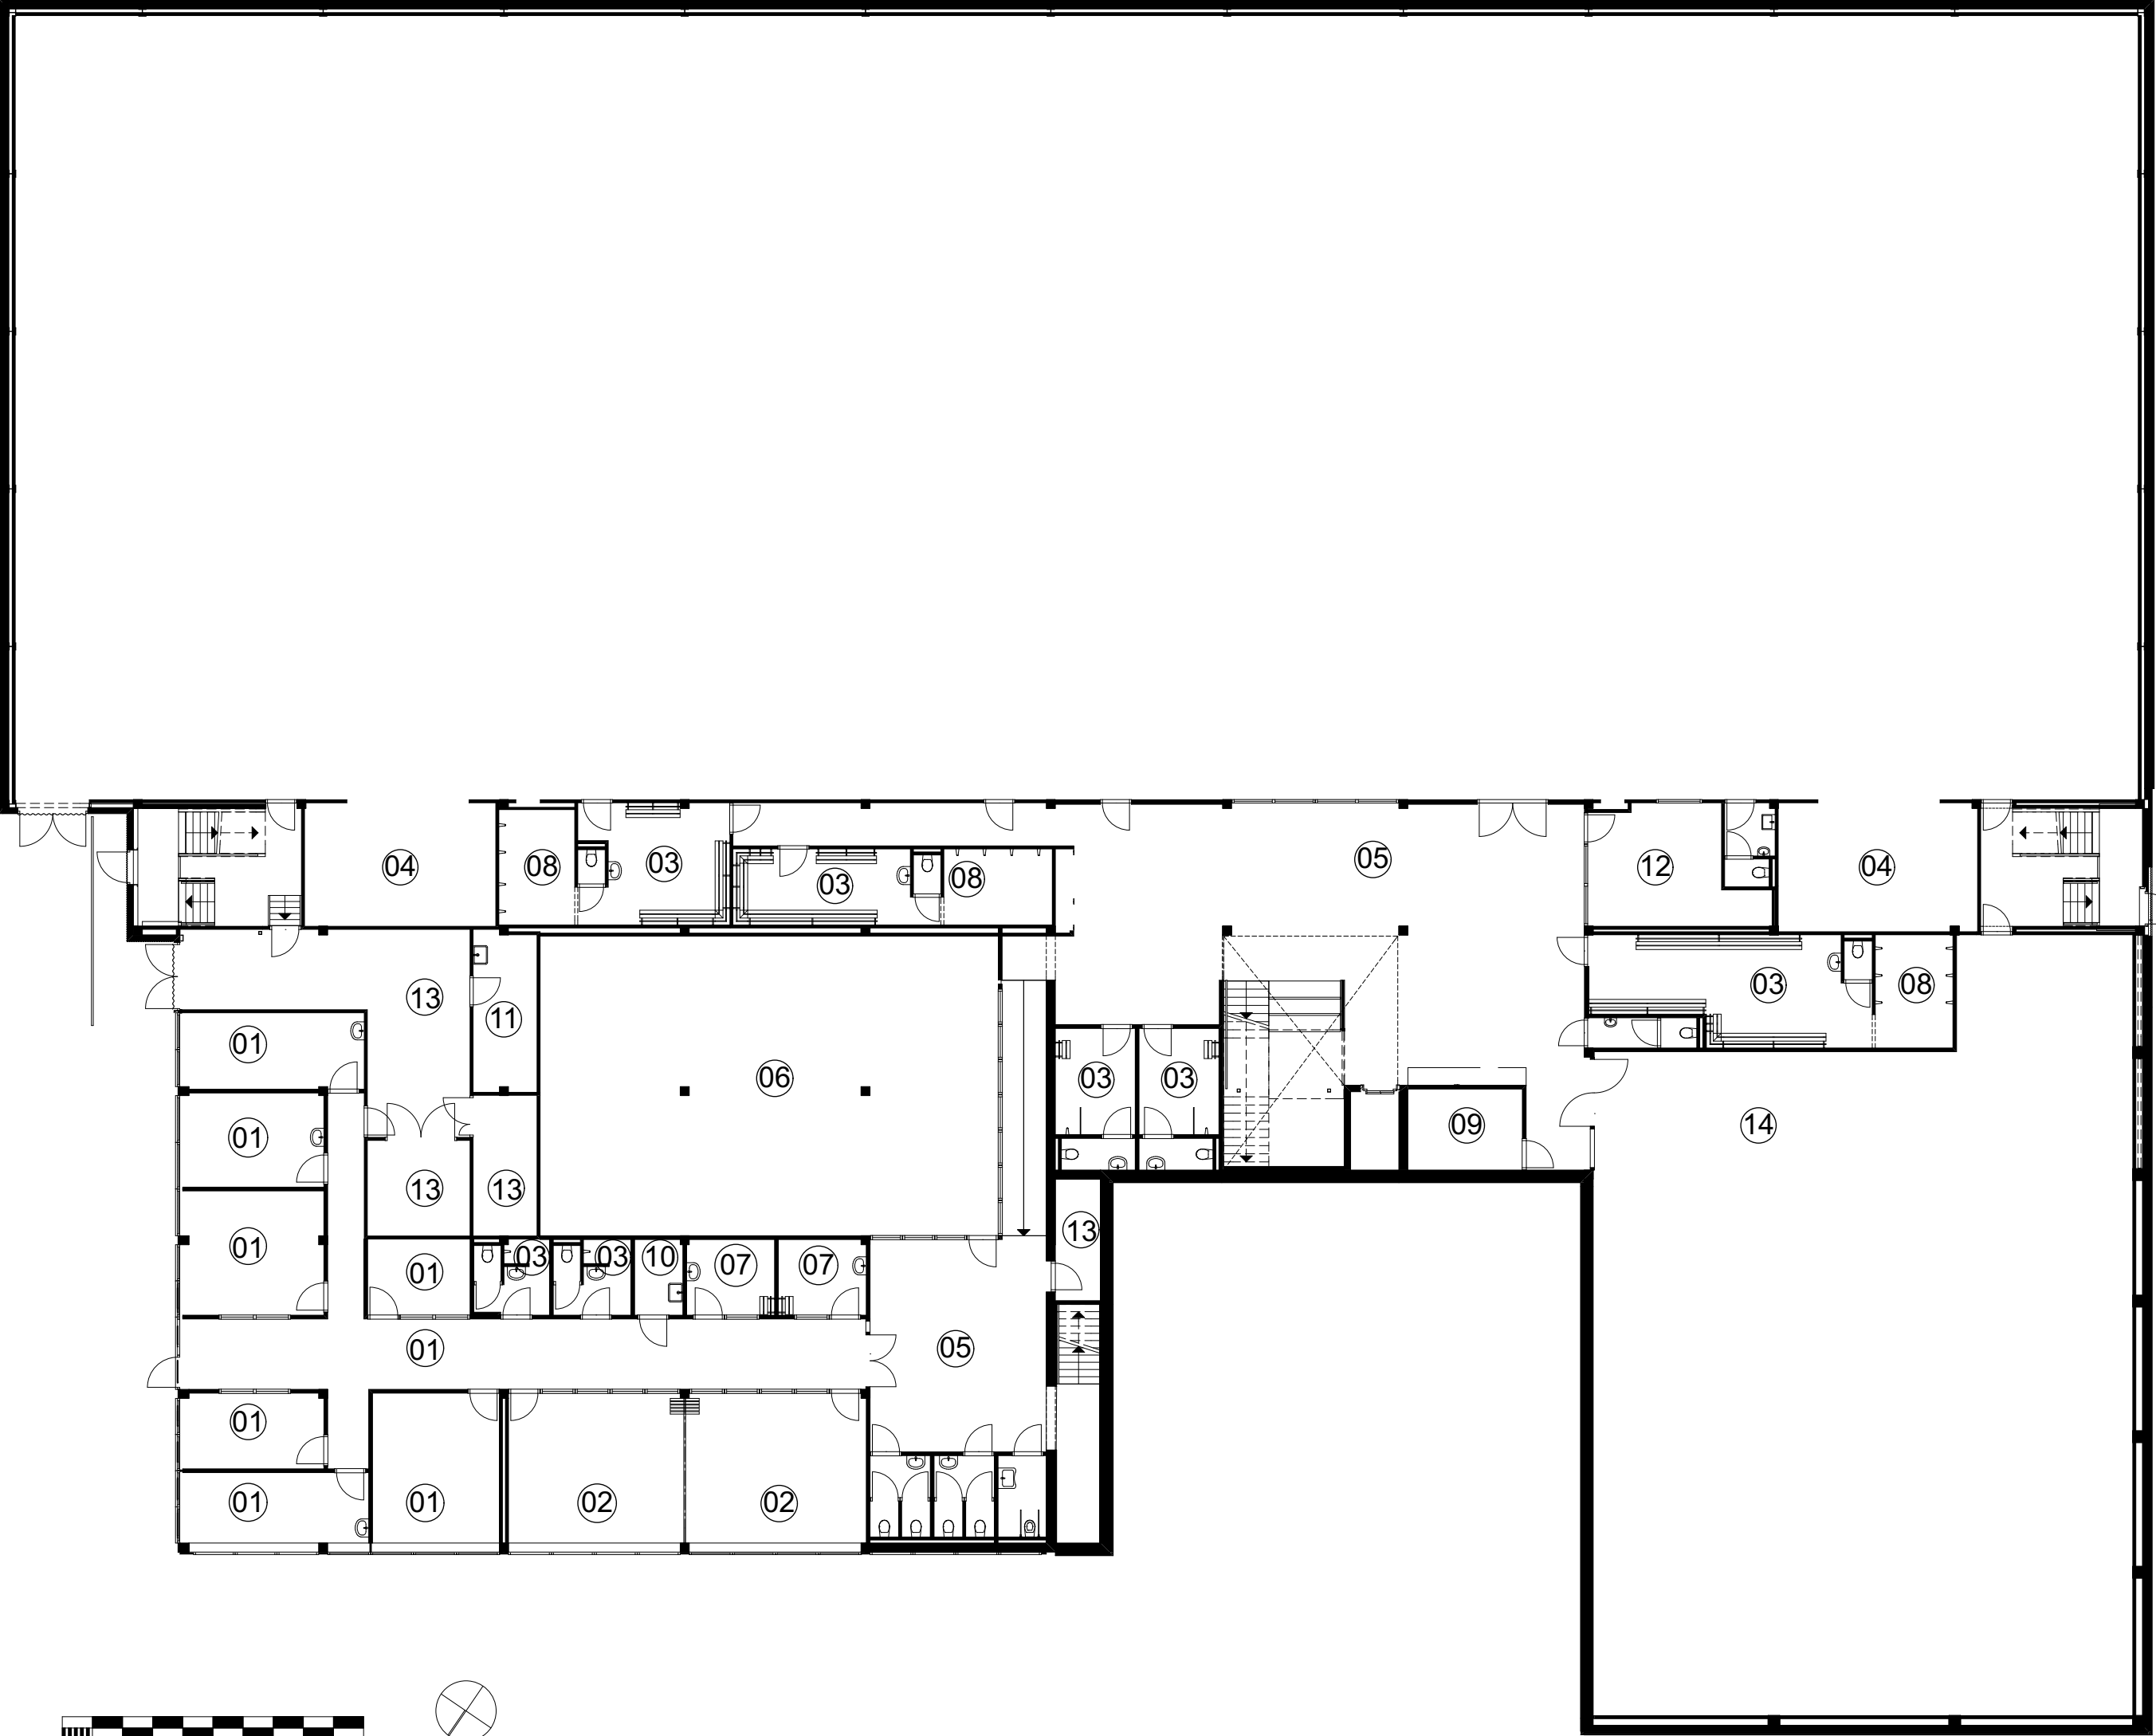

Plattegrond souterrain

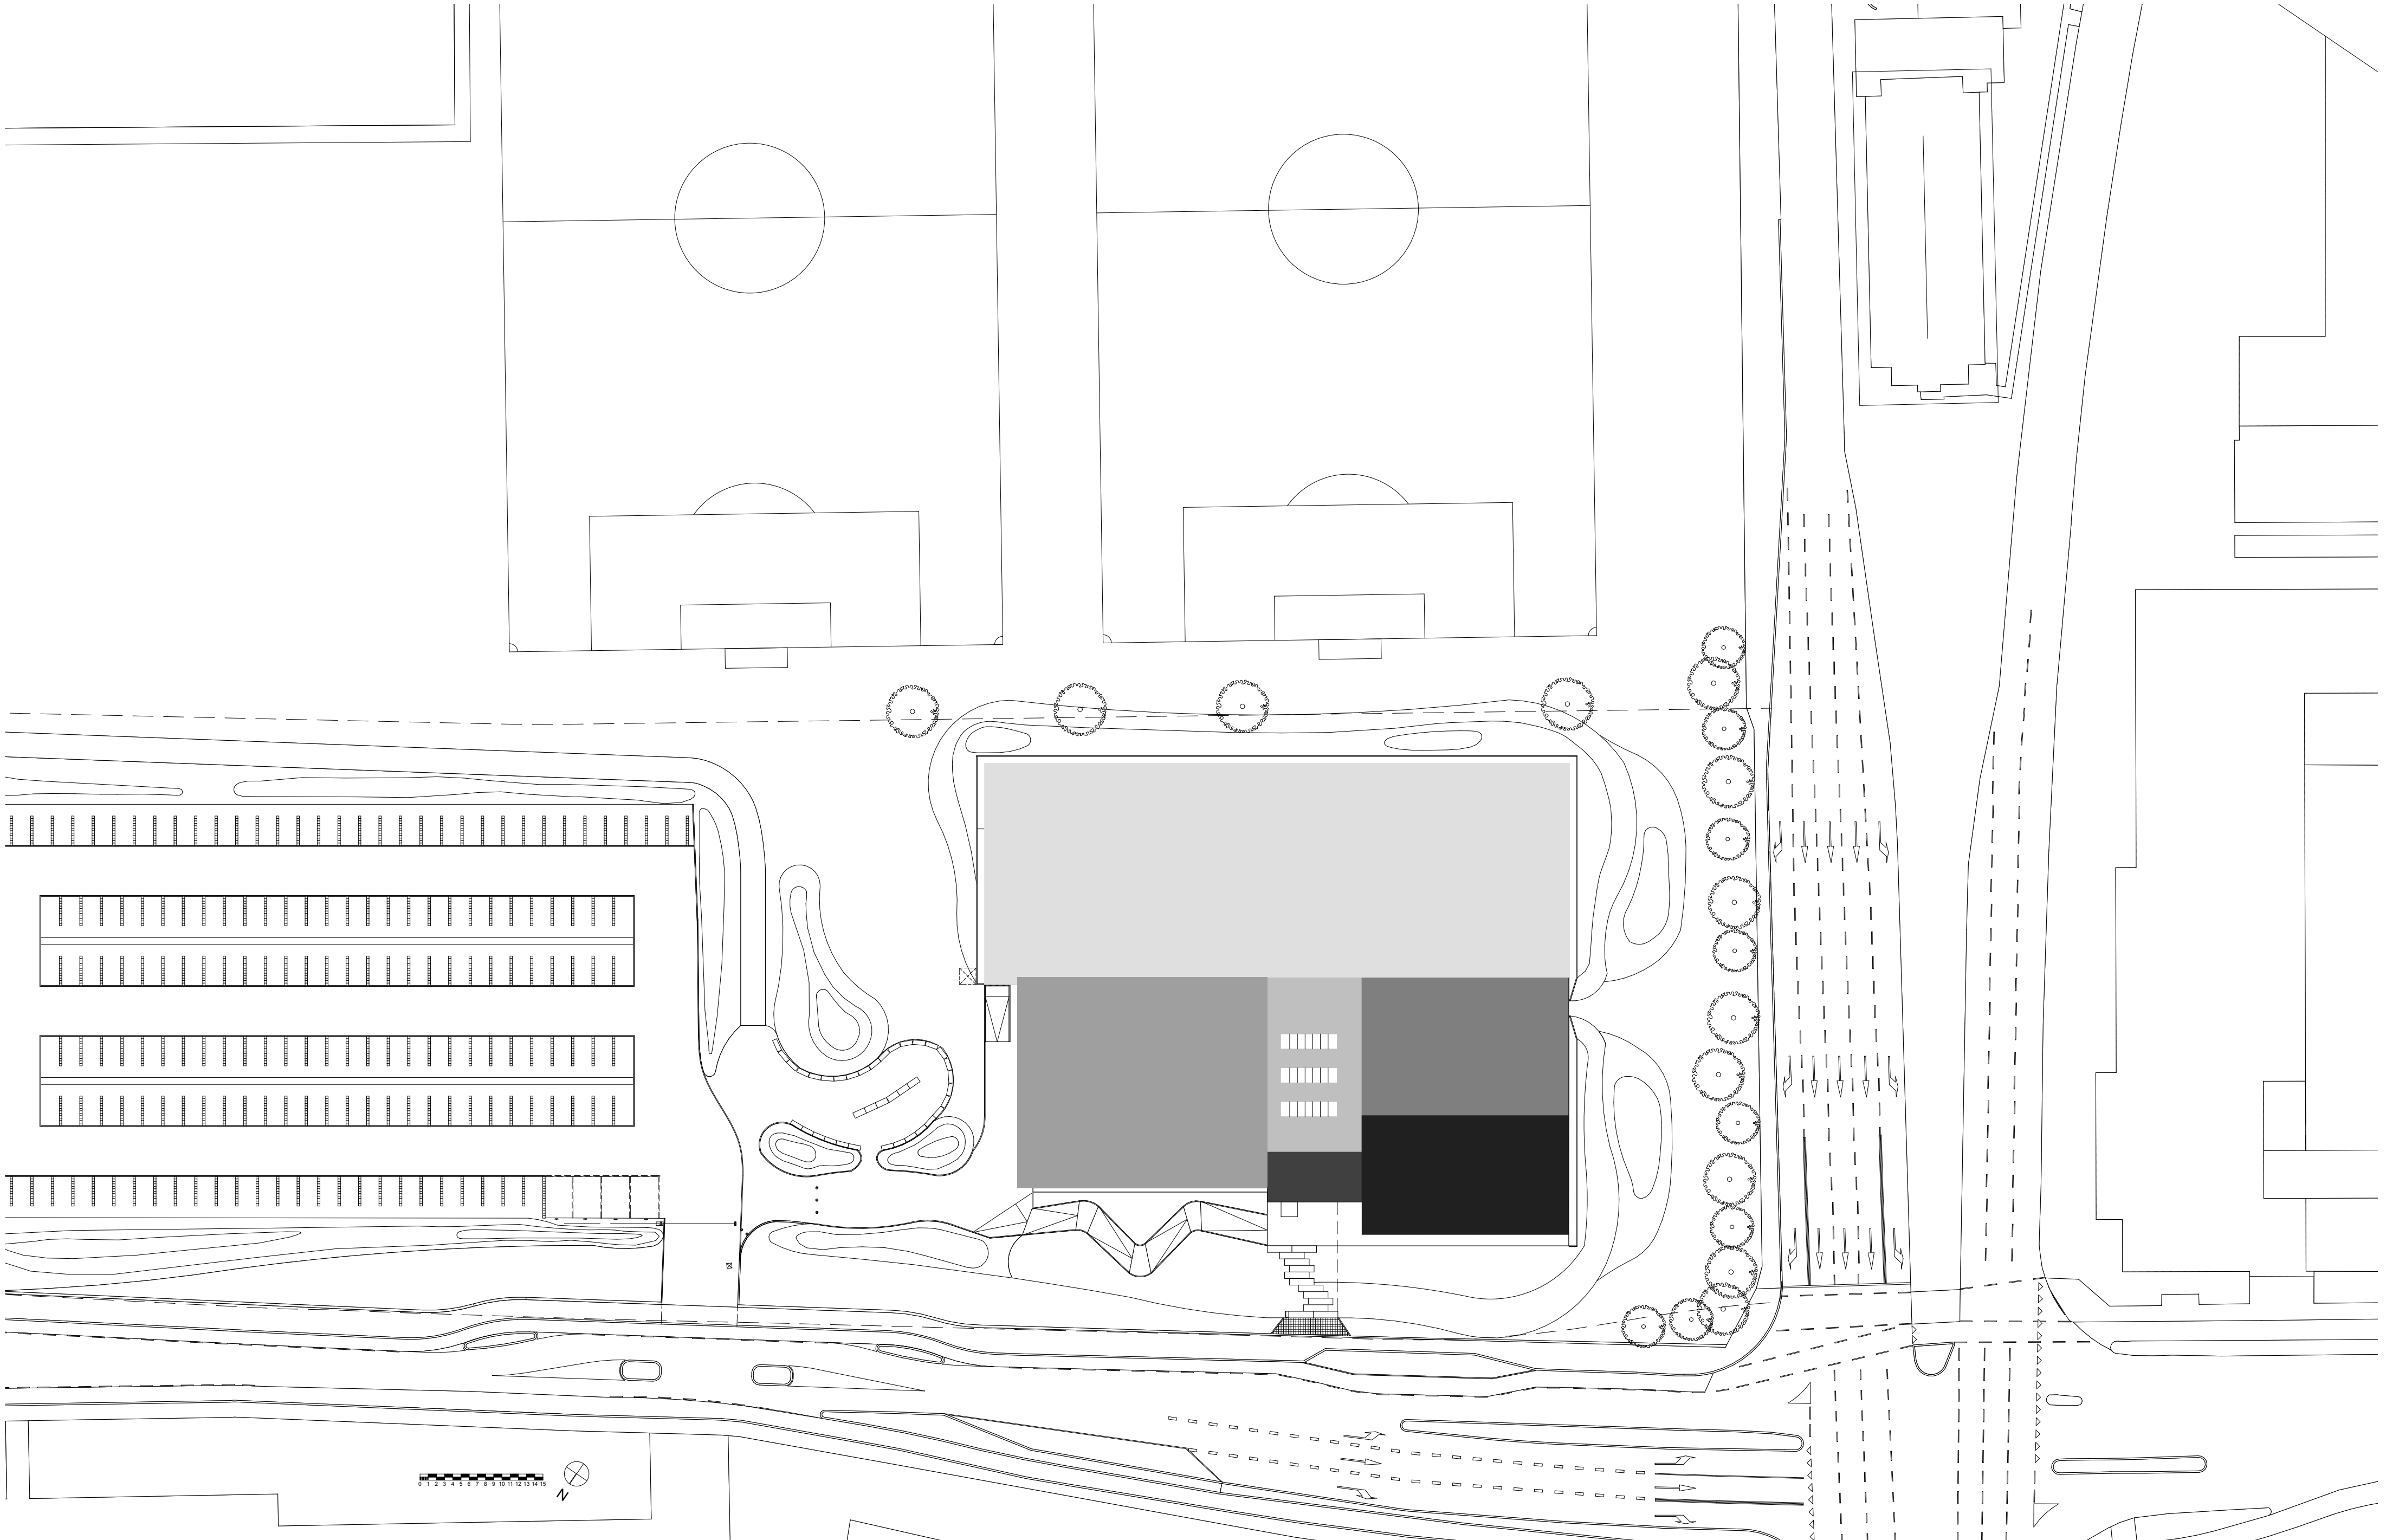

Situatie