


**1008 Park Hoog Oostduin**

situatie


1:4000

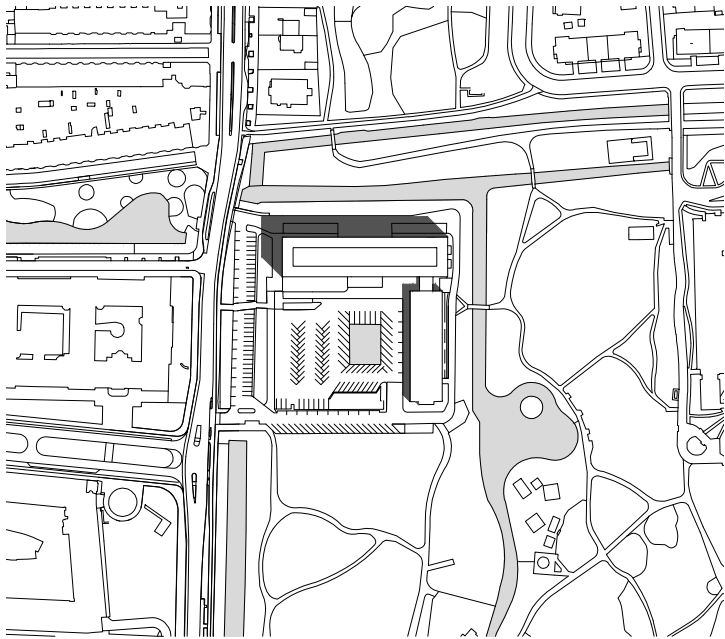

bestaande situatie




nieuwe situatie

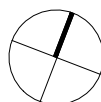


**1008 Park Hoog Oostduin**  
plattgronden  
1:600

- 1 entree
- 2 bergingen
- 3 containerruimte
- 4 fietsenstalling
- 5 parkeergarage
- 6 appartementen

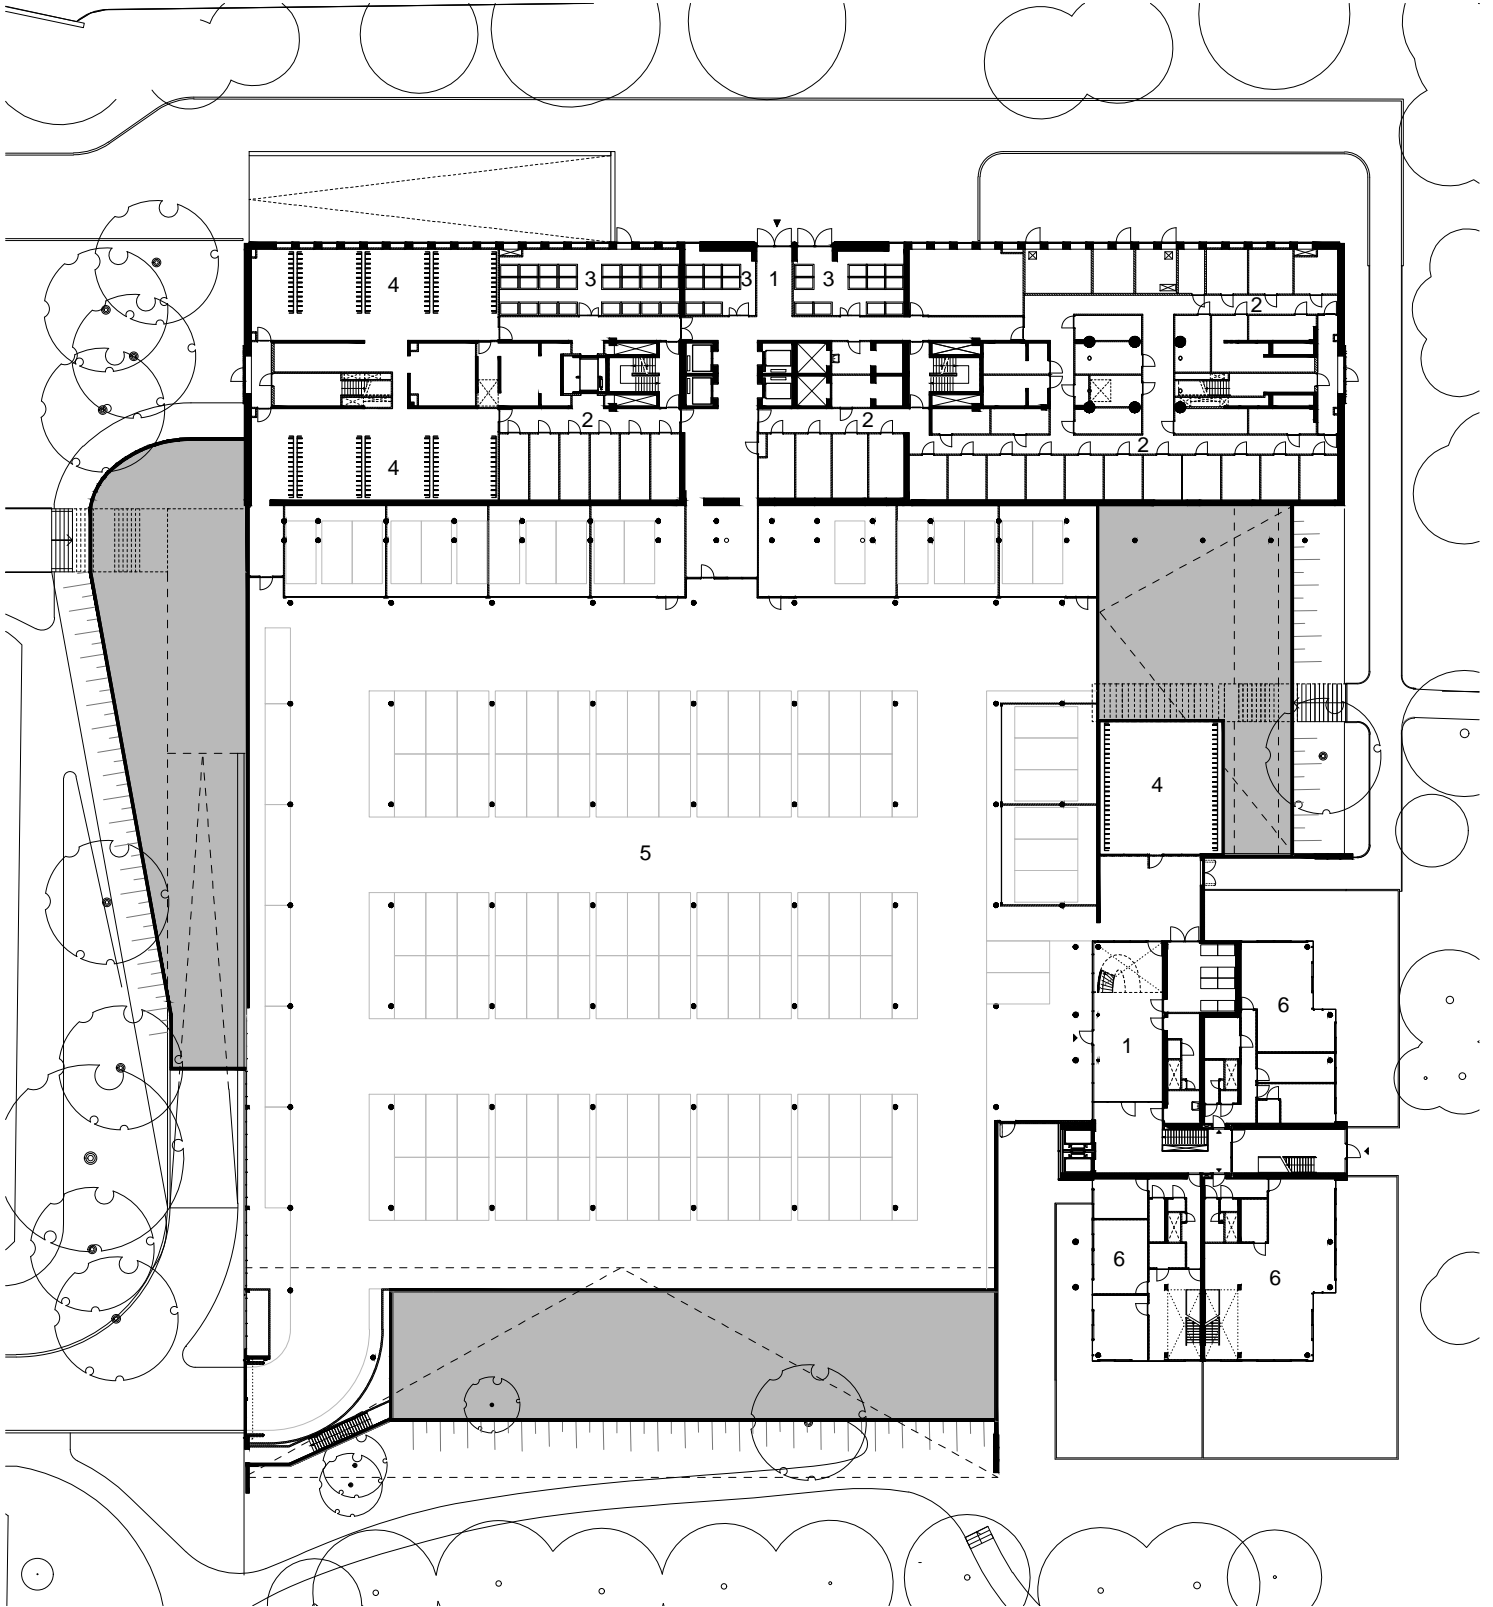

souterrain nieuwe situatie

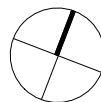


# 1008 Park Hoog Oostduin


plattegronden

1:600

- 1 park op parkeergarage
- 2 entree
- 3 corridor naar appartementen
- 4 appartementen voor kort verblijf
- 5 hal naar appartementen
- 6 appartementen

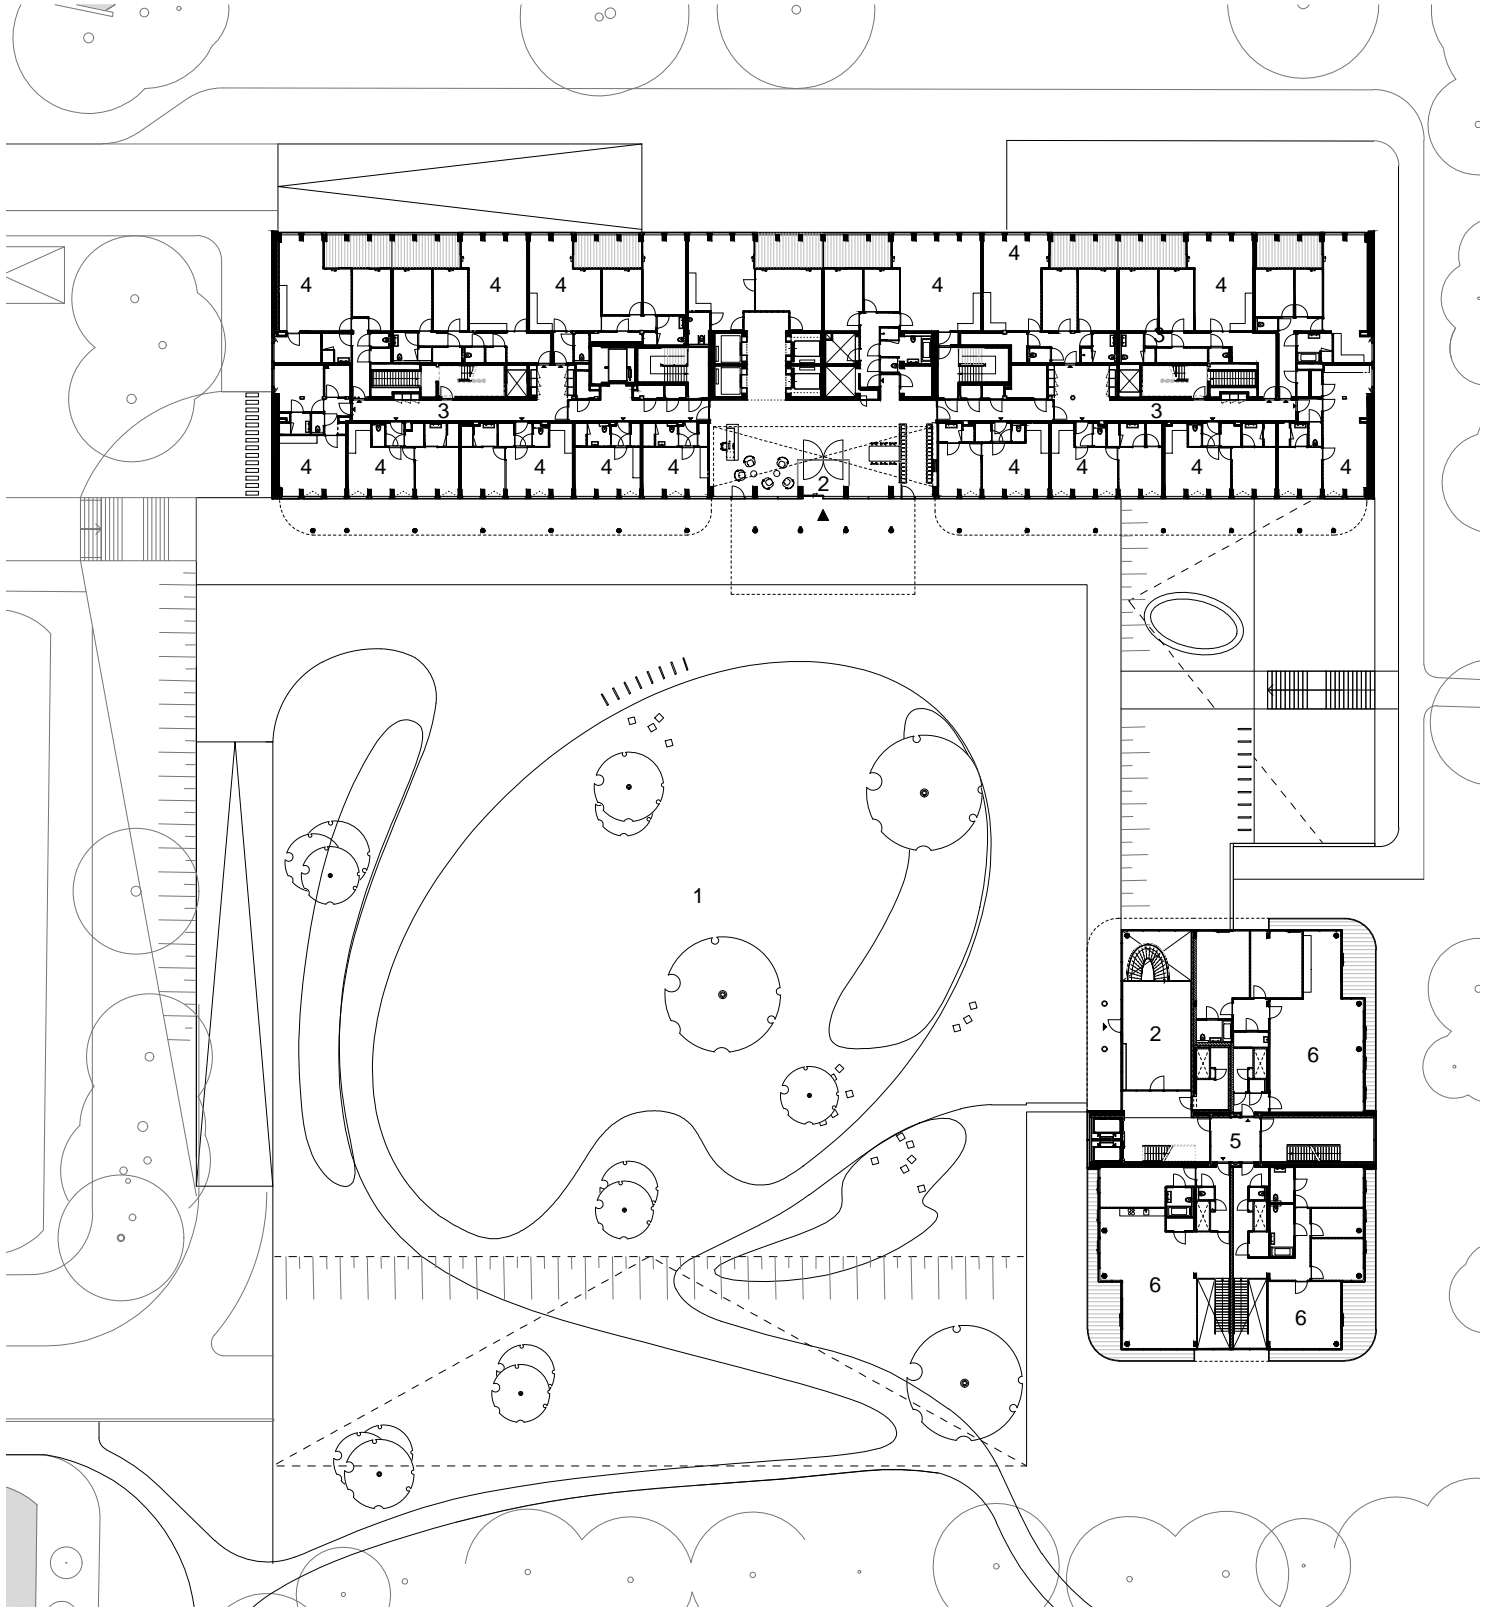


eerste verdieping nieuwe situatie

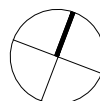


**1008 Park Hoog Oostduin**  
plattegronden  
1:600

- 1 kantoorruimte
- 2 airconditioningruimte
- 3 auditorium

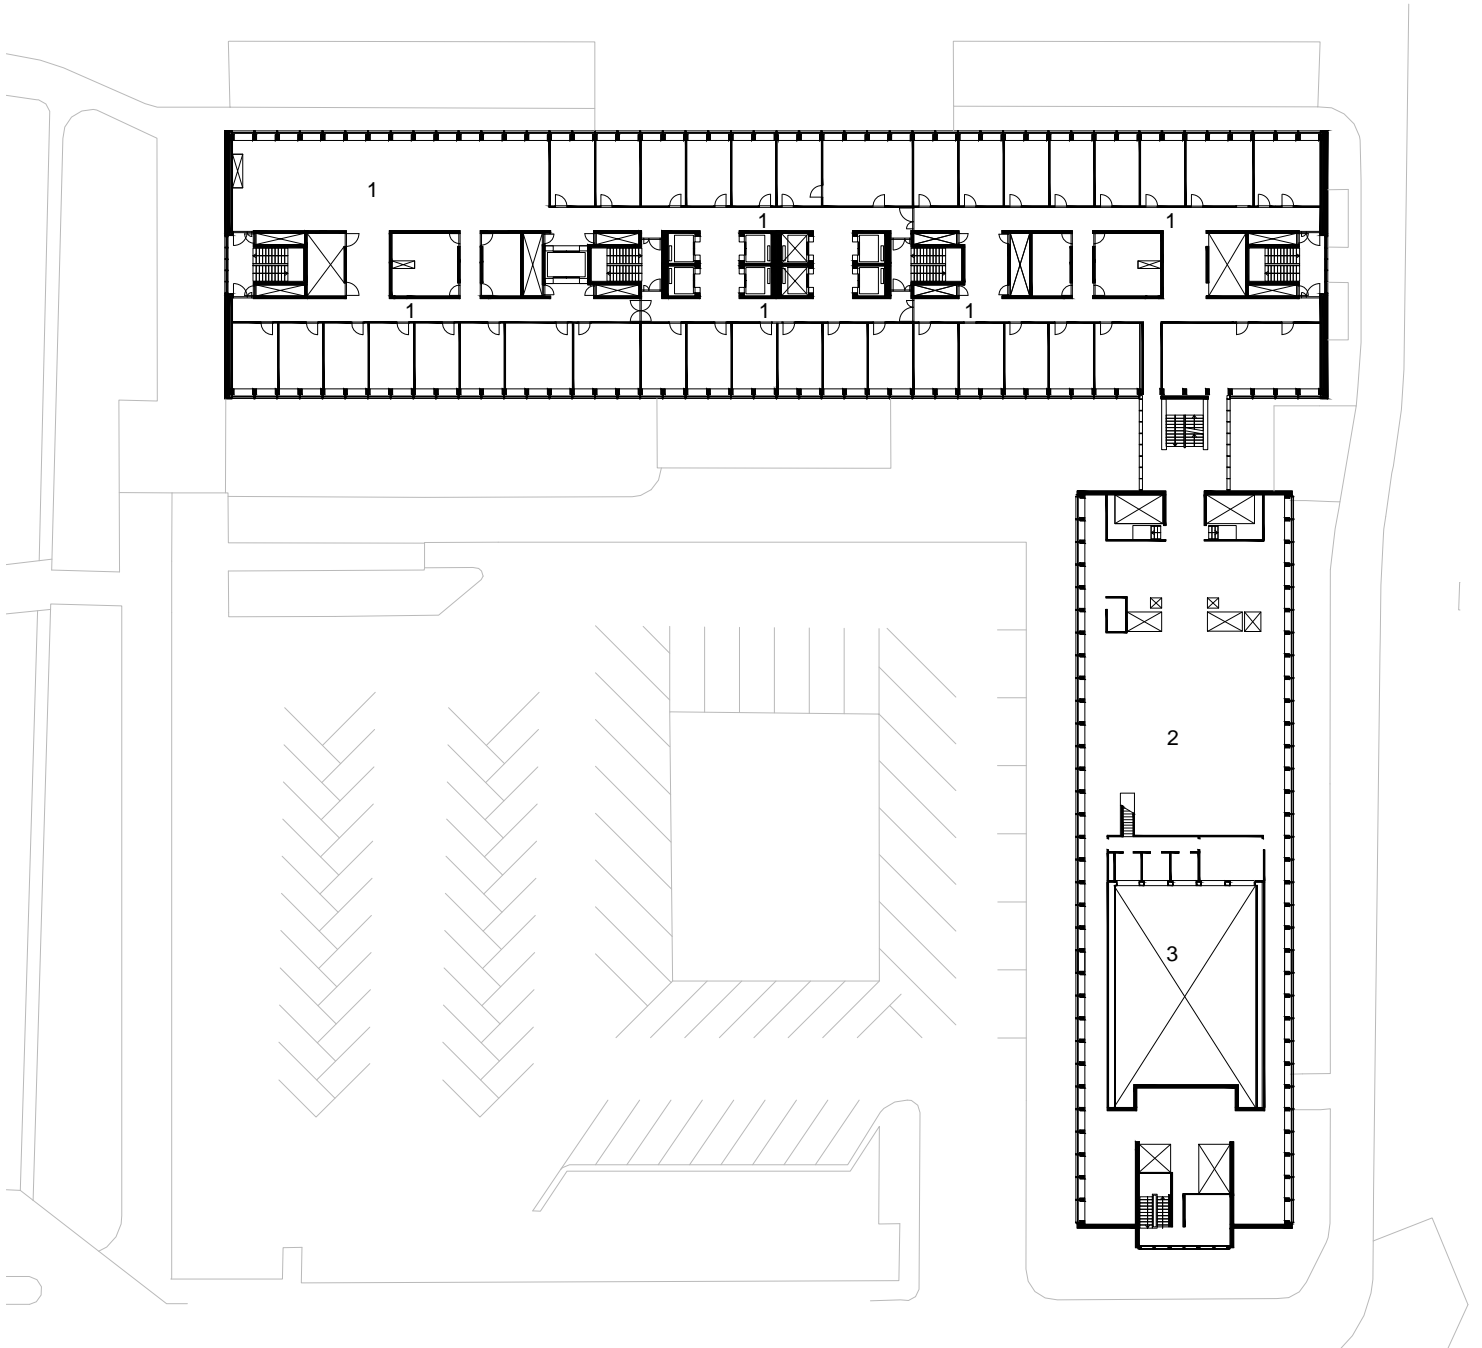

zesde verdieping bestaande situatie

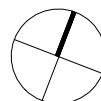


**1008 Park Hoog Oostduin**


plattegronden

1:600

- 1 appartement
- 2 corridor naar appartementen
- 3 hal naar appartementen

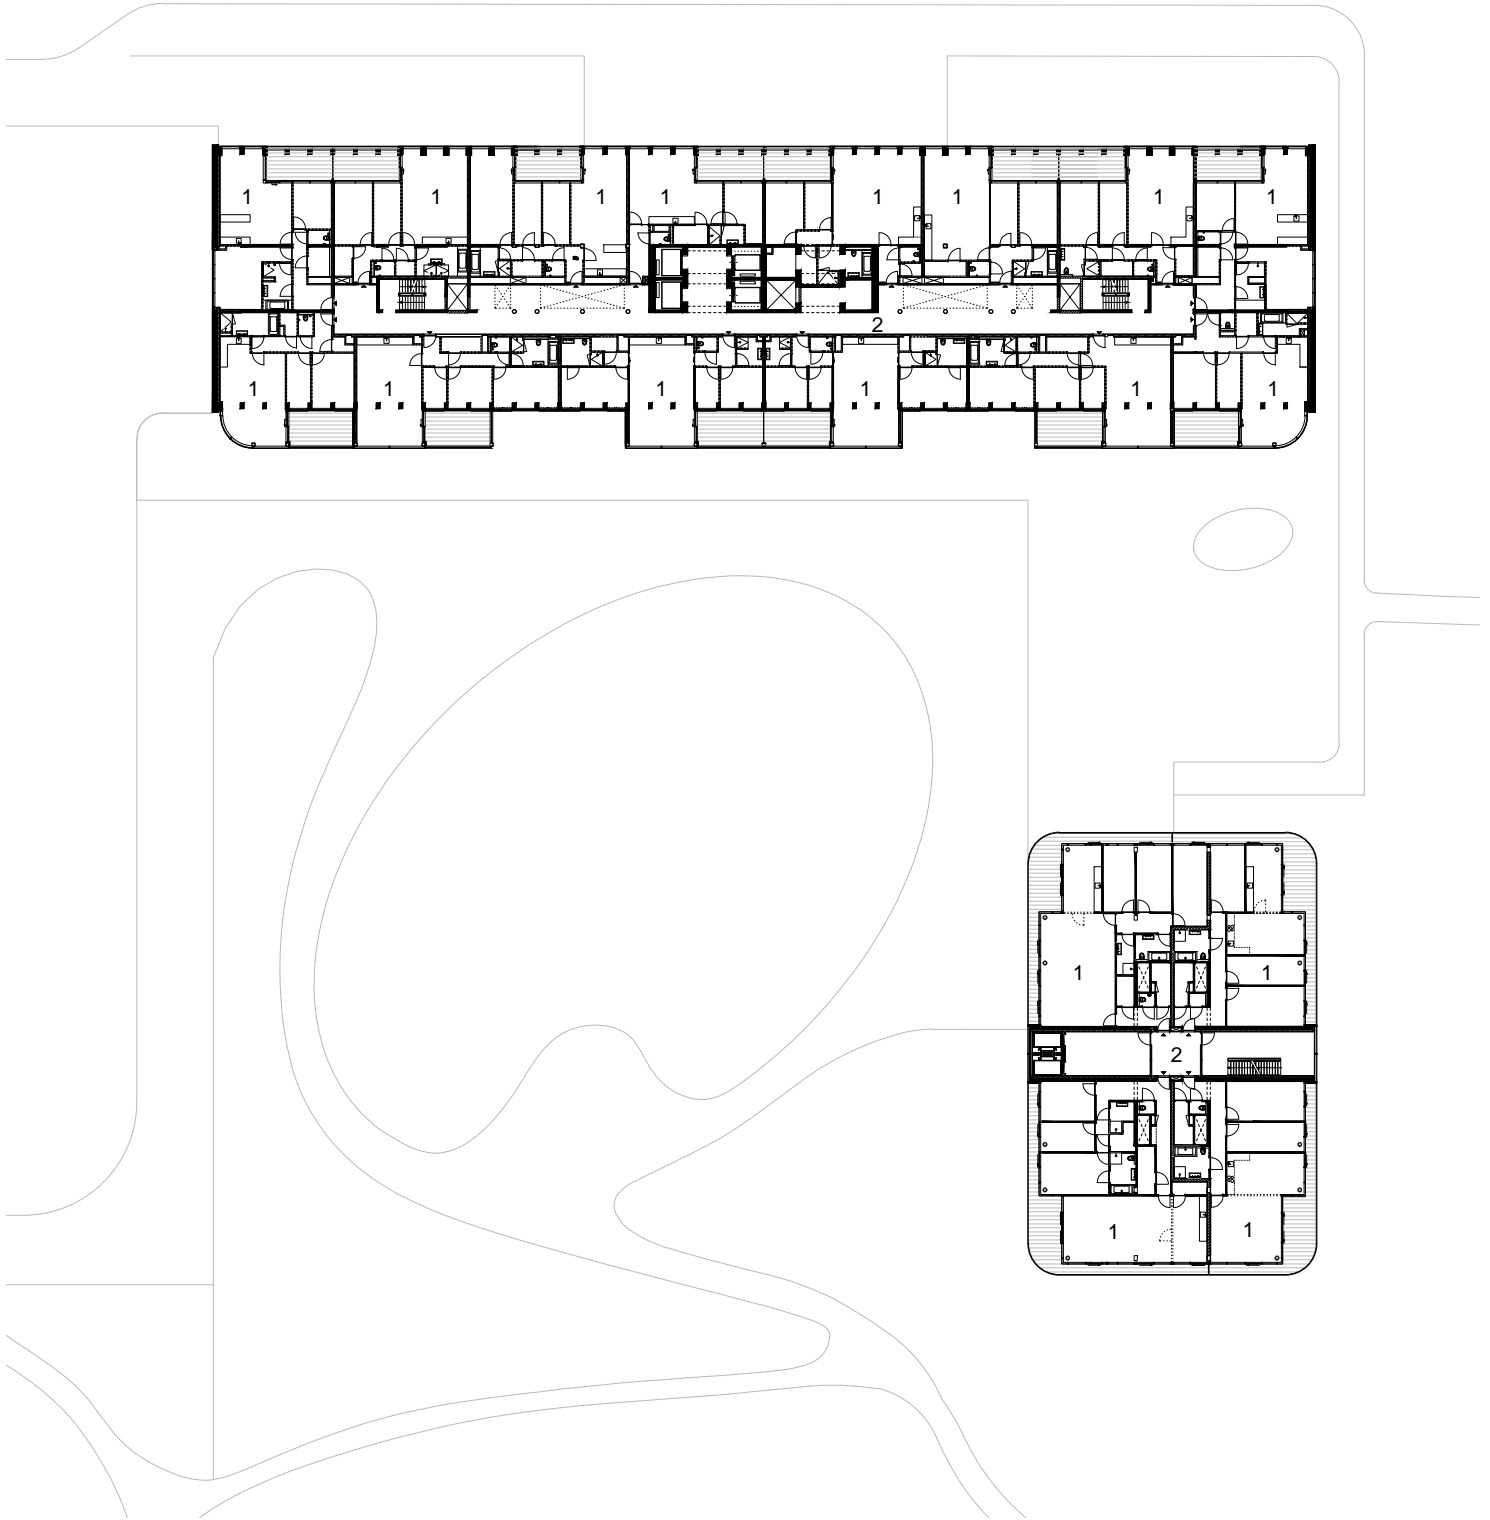

zesde verdieping nieuwe situatie

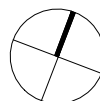


# 1008 Park Hoog Oostduin


doorsneden

1:750

- 1 appartementen (laag 1-15)
- 2 penthouses (laag 16-17)
- 3 parkeergarage
- 4 park op parkeergarage

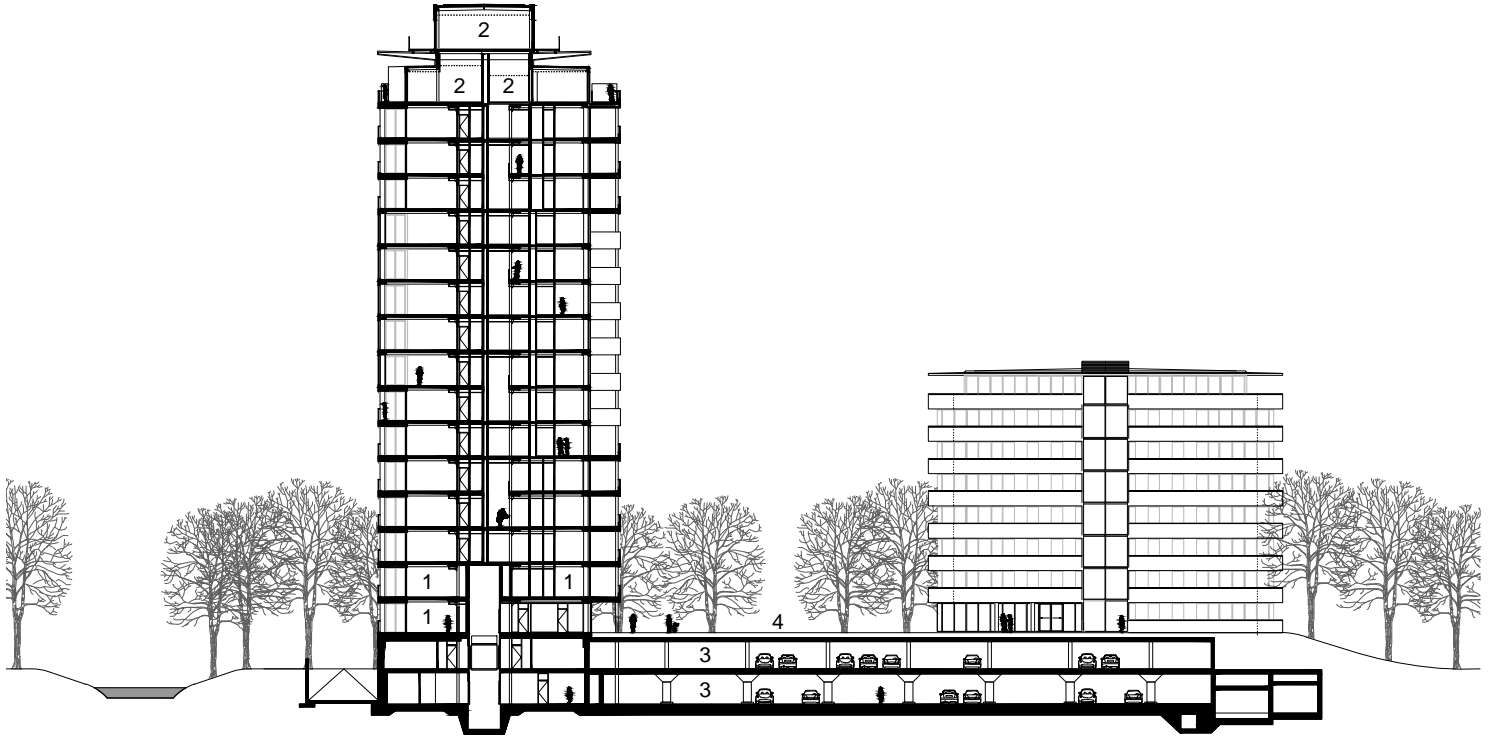

dwarsdoorsnede over hoogbouw




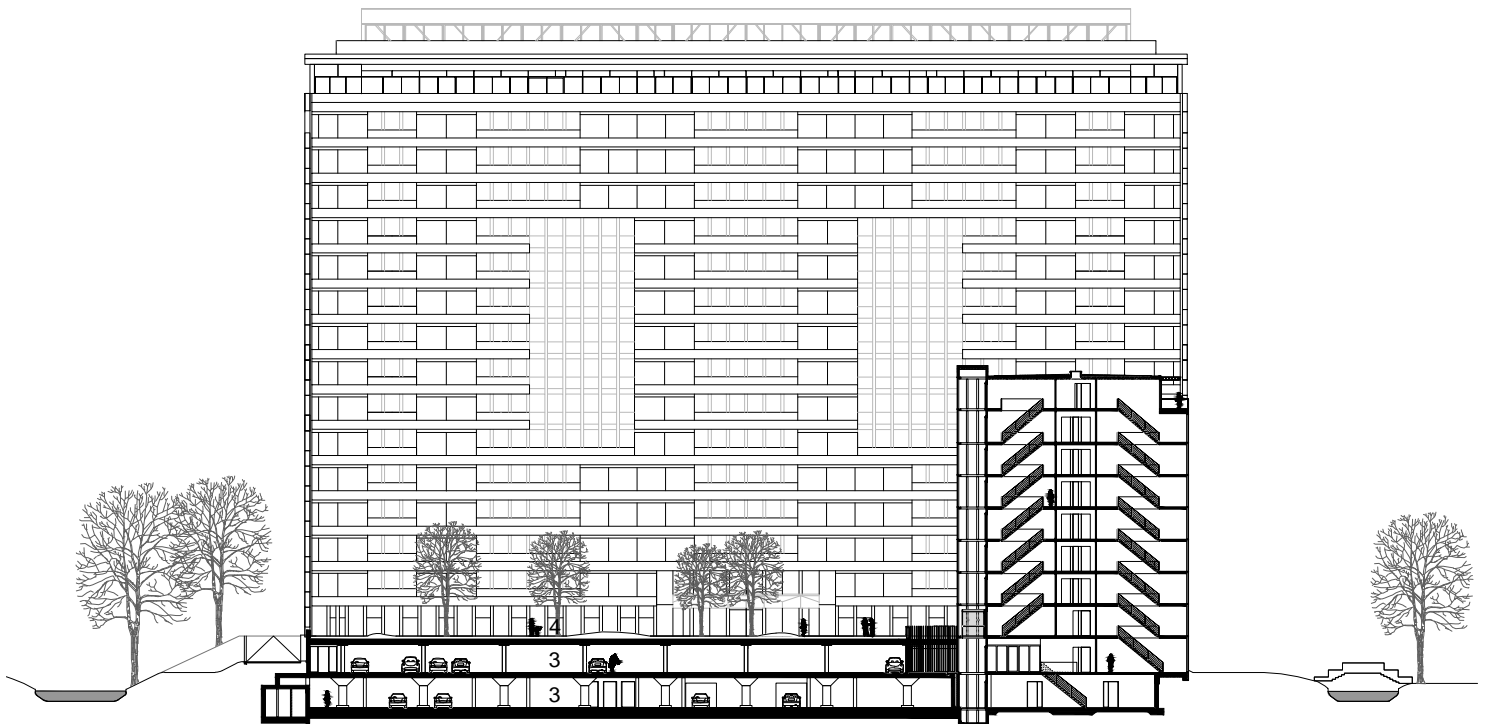



dwarsdoorsnede over laagbouw




**1008 Park Hoog Oostduin**  
 gevelfragment entree parkeergarage  
 1:50

- 1 daktuin
- 2 corten stalen cassettes, onzichtbaar bevestigd d.m.v. bedhaken
- 3 vluchtdeur voorzien van geperforeerde corten stalen cassettes, onzichtbaar bevestigd d.m.v. bedhaken
- 4 ventilatieroosters parkeergarage verborgen achter geperforeerde corten stalen cassettes
- 5 mechanisch horizontaal schuivende snelvouwdeuren voorzien van geperforeerde corten stalen panelen

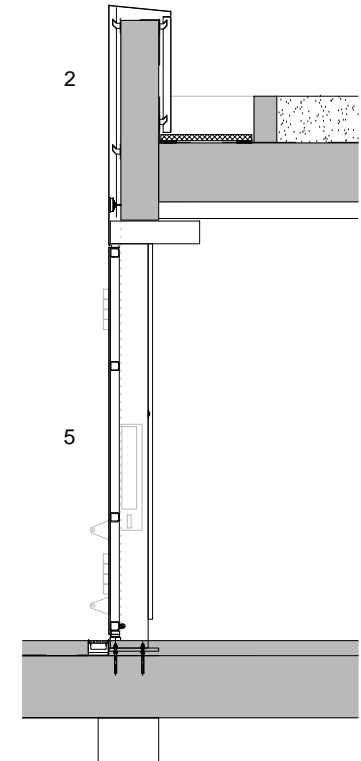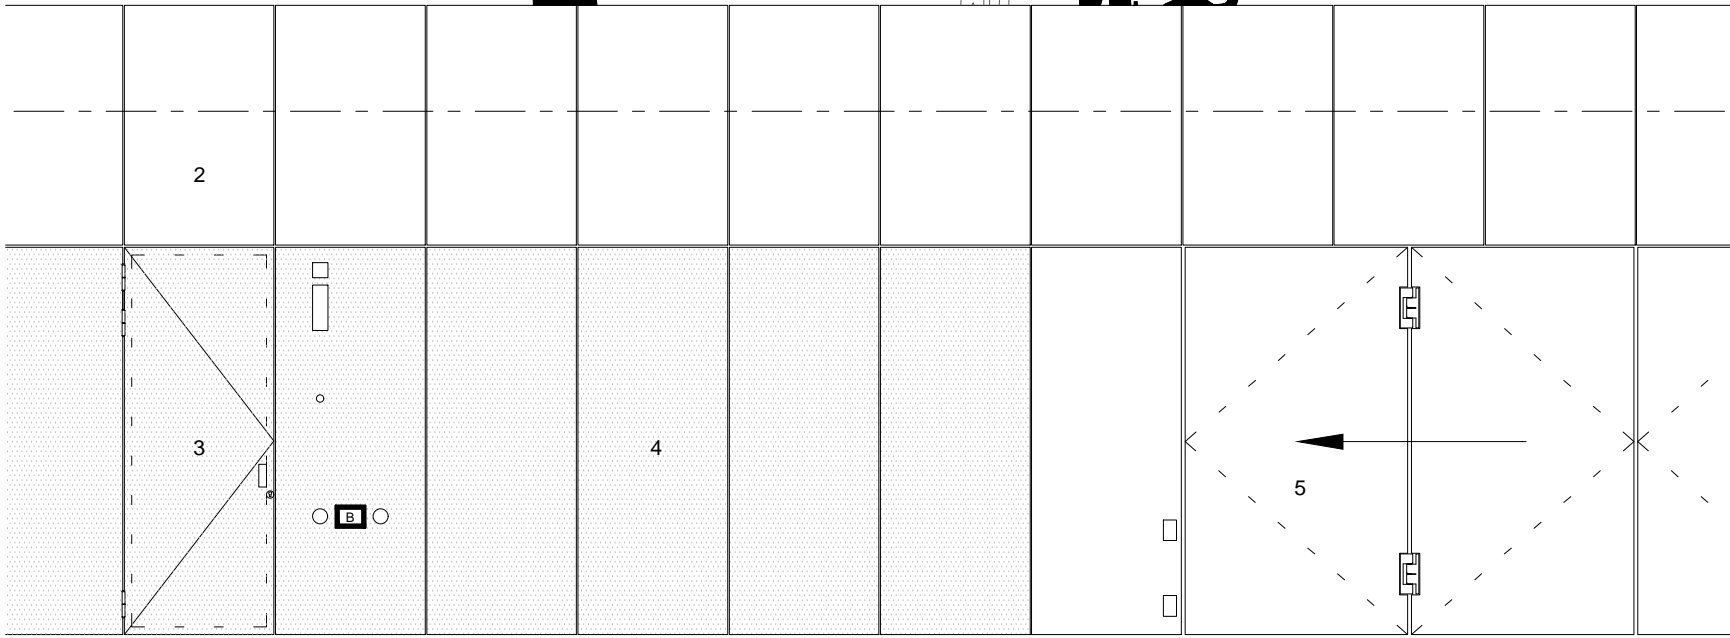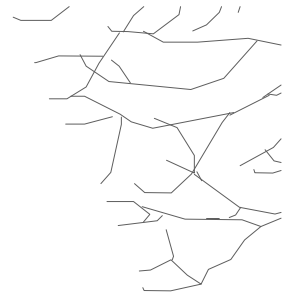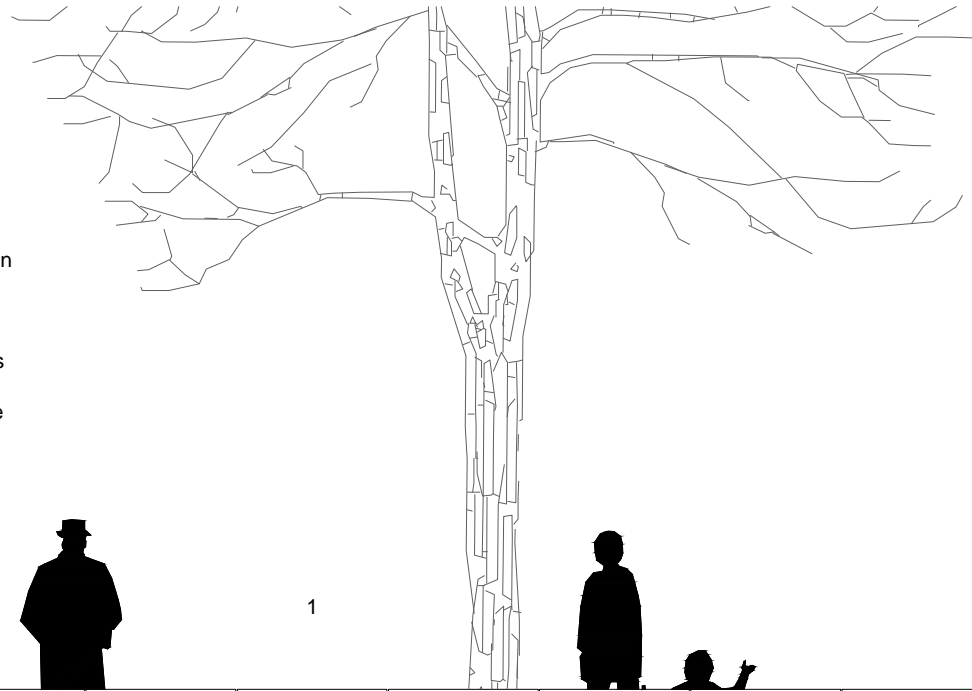

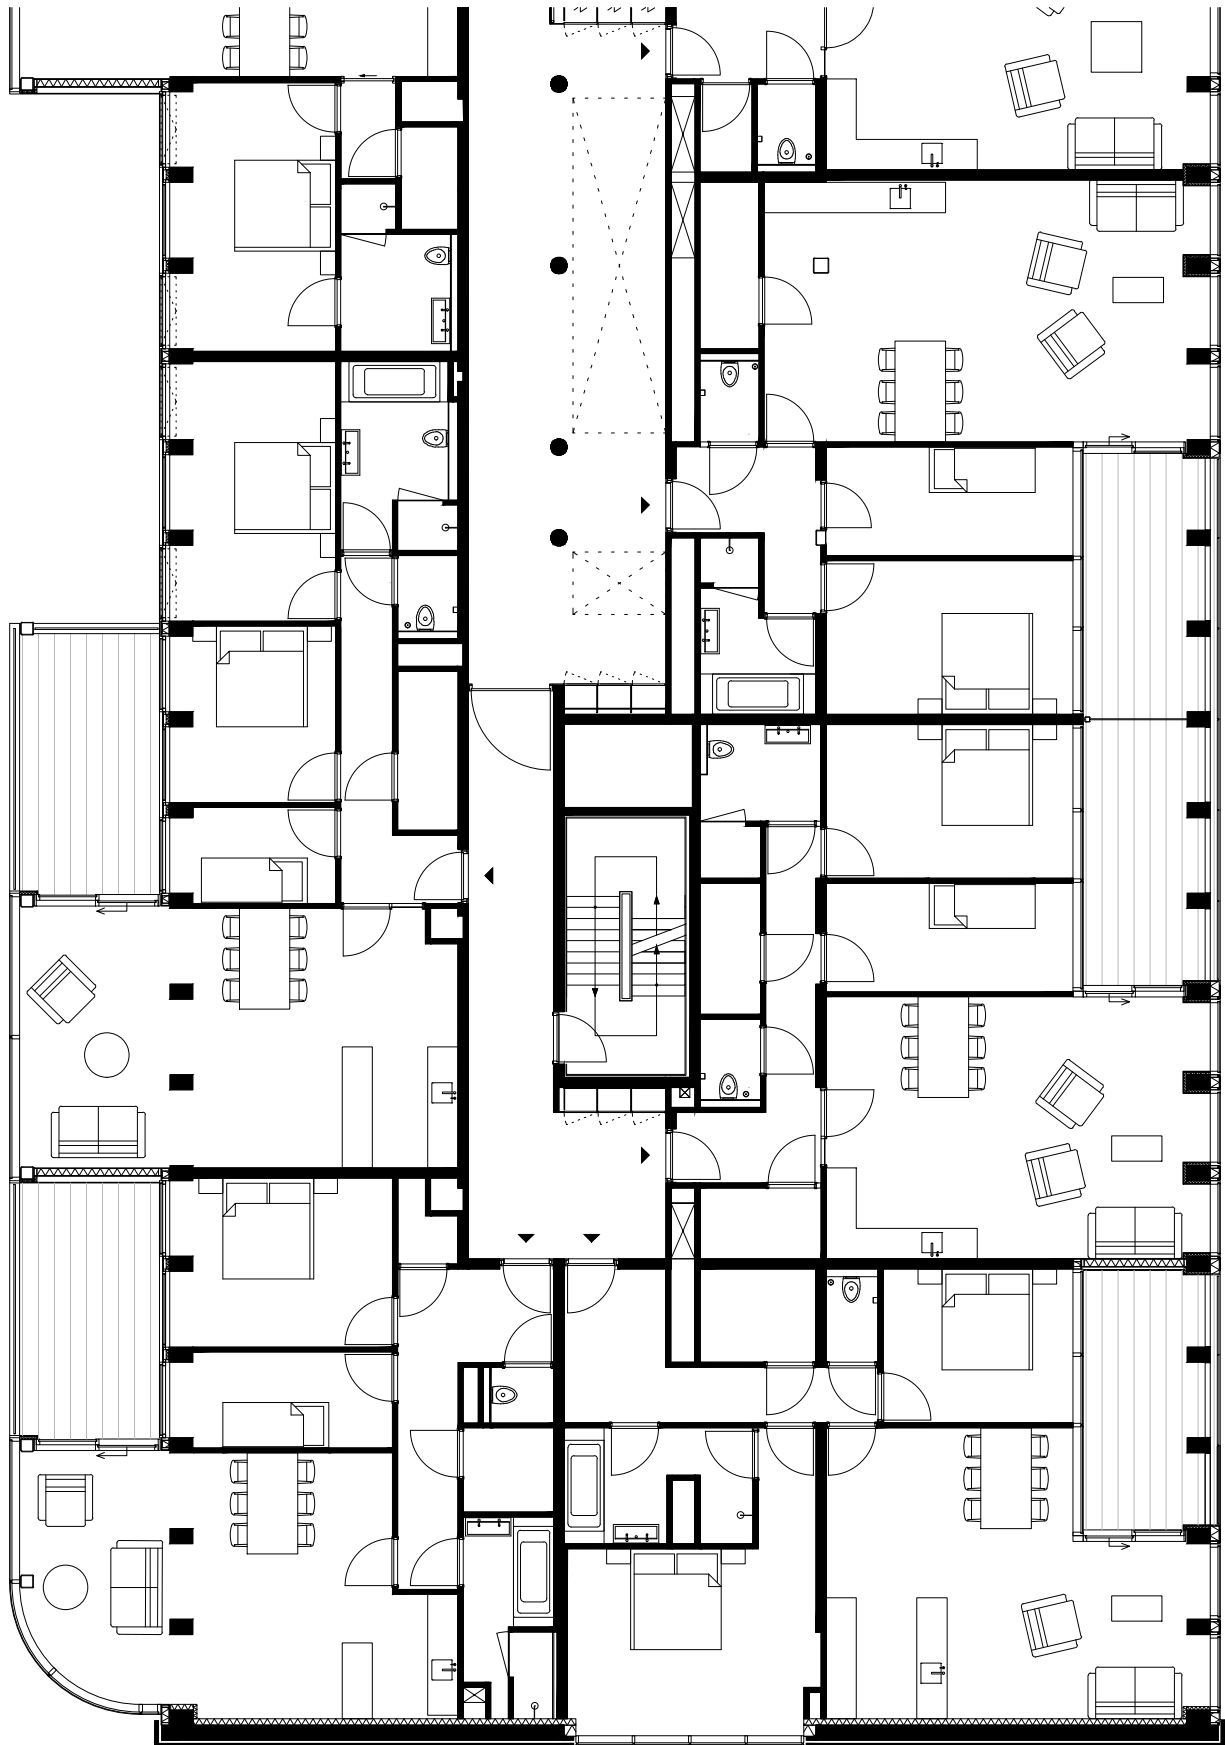

zesde verdieping nieuwe situatie

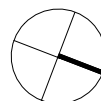




1008 Park Hoog Oostduin

fragment hoogbouw

1:125


- 1 penthouse
- 2 appartement
- 3 corridor naar appartementen

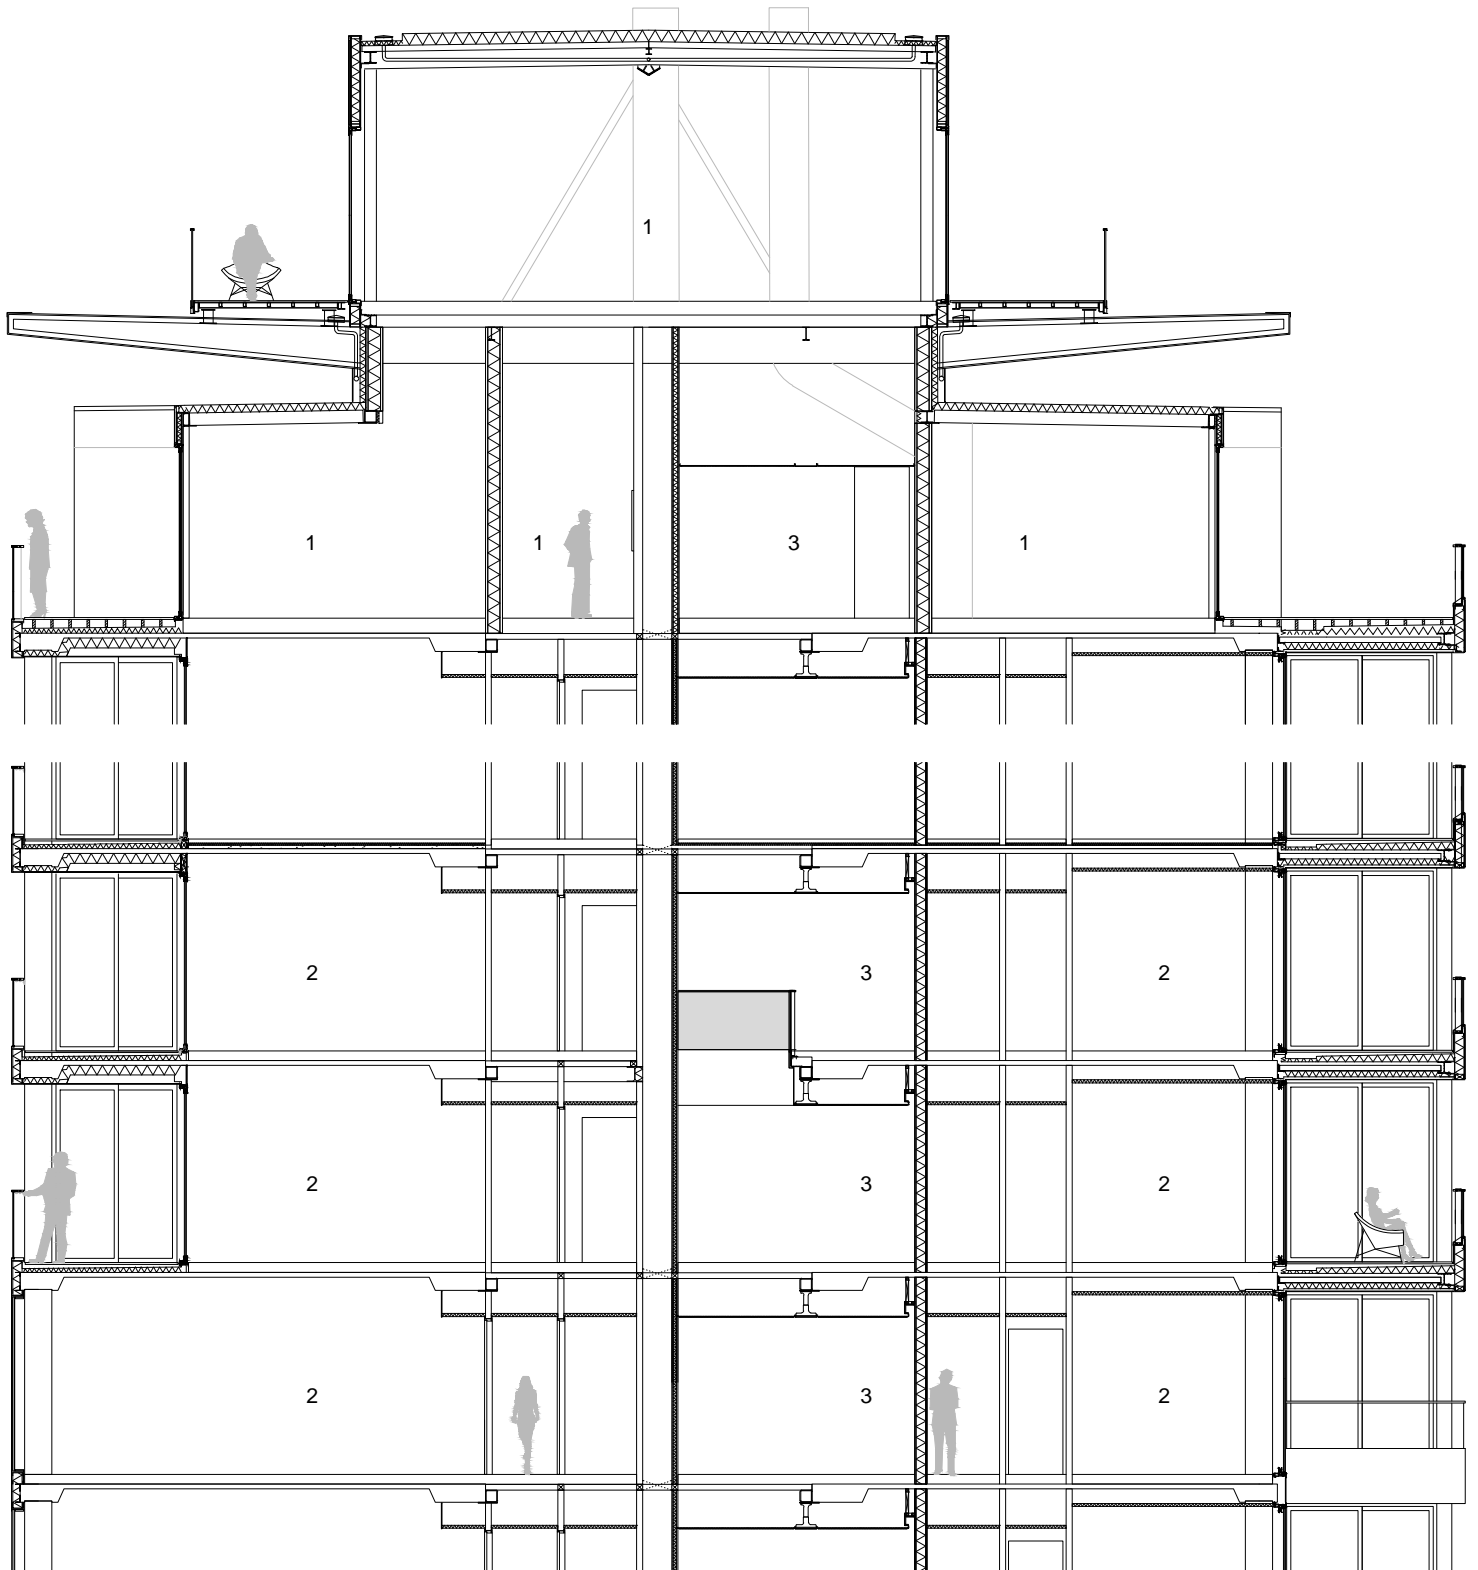

0m 5m

**1008 Park Hoog Oostduin**  
verticaal geveldetail hoogbouw  
1:10


- 1 aluminium balkonbalustrades voorzien van helder dubbel glas, ingeklemd in rubberen profielen
- 2 brandwerend gecoate staalconstructie
- 3 stalen bevestigingsprofiel t.b.v. balustrade
- 4 ondoorzichtig gekleurd geëmailleerde glazen gevelbeplating
- 5 sandwich gevelelement voorzien van isolatie en Fermacell beplating
- 6 Cempanel plus balkon afwerking
- 7 hardhouten vlonder balkon dek
- 8 balkonislatie met afschot, voorzien van EPDM dakbedekking
- 9 geïntegreerde downlight
- 10 zwevende anhydriet dekvloer voorzien van vloerverwarming
- 11 aluminium schuifpui voorzien van dubbele beglazing

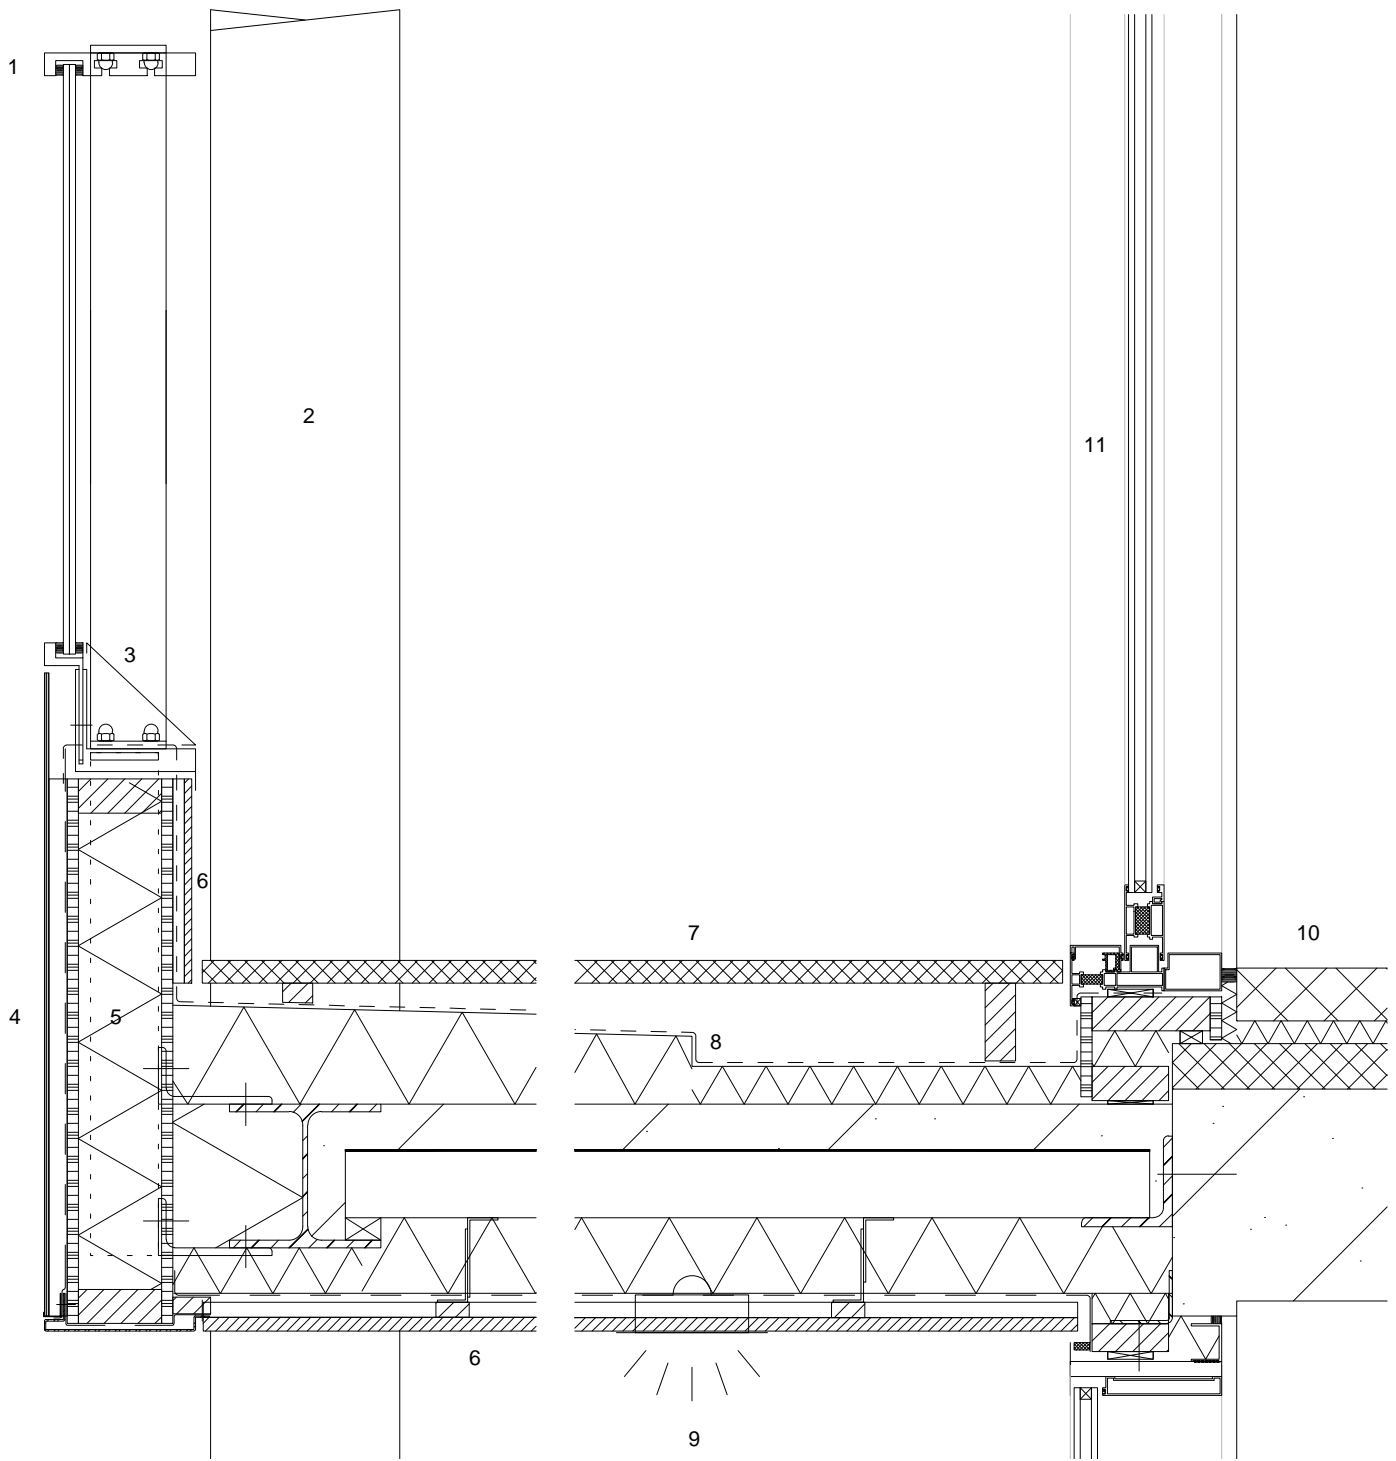


0m 0.5m

**1008 Park Hoog Oostduin**  
verticaal geveldetail laagbouw  
1:10


- 1 pluvia
- 2 metalen dakrandafwerking
- 3 isolatie met EPDM-dakbedekking
- 4 gepoedercoat metalen zetwerk
- 5 stalen console t.b.v. luifelconstructie
- 6 stalen luifel met aluminium lamellen
- 7 brandwerend gecoate staalconstructie
- 8 aluminium kozijnen voorzien van triple beglazing
- 9 betonnen breedplaatvloer
- 10 betontegel vloerplaten balkon
- 11 prefab gewapend beton balkon elementen
- 12 aluminium balustrade voorzien van gehard en gelaagd glas

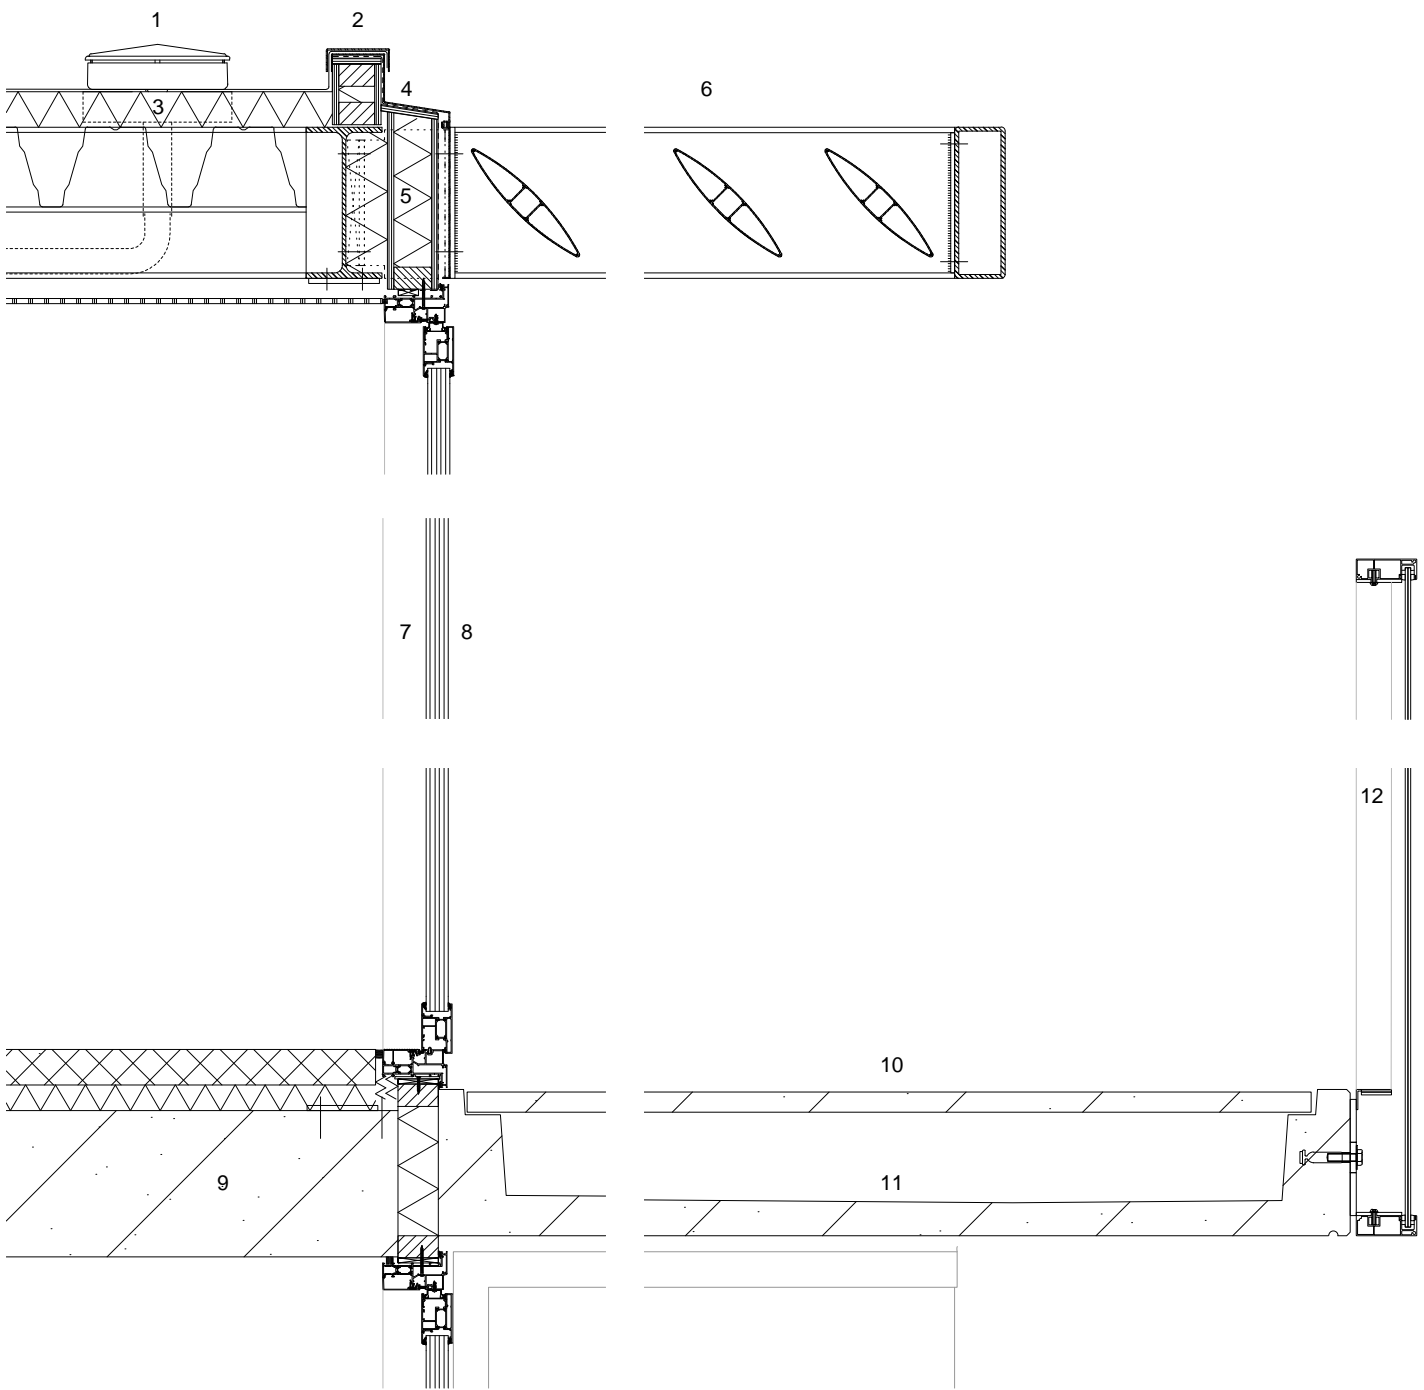


0m 0.5m

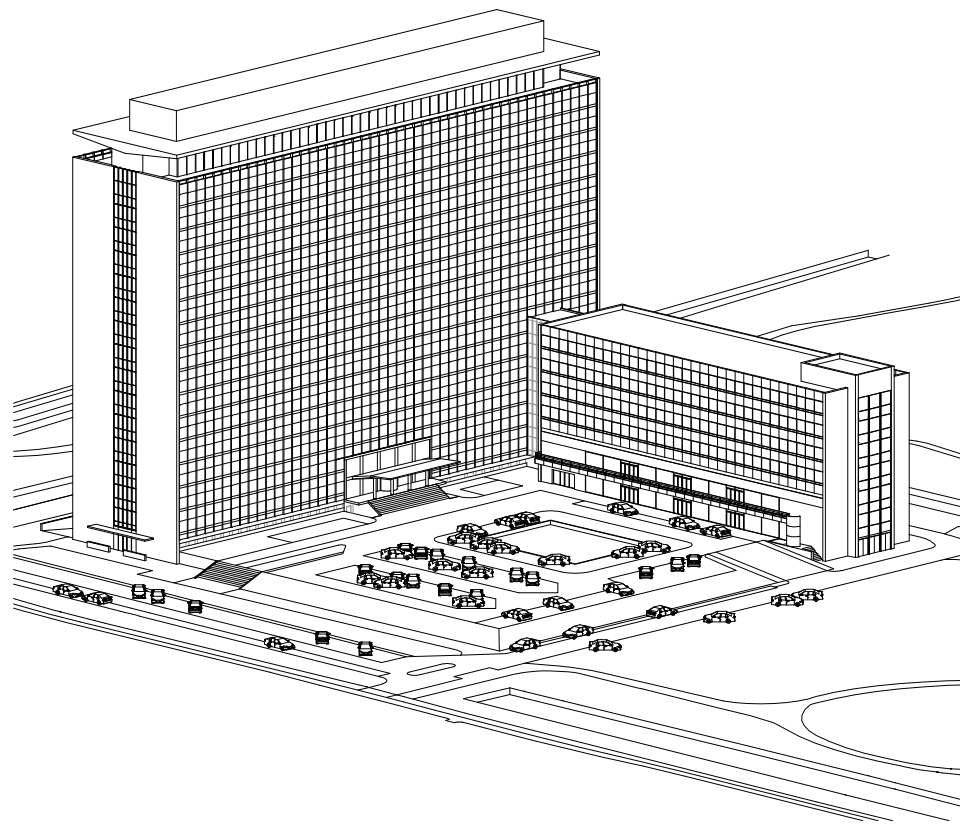

bestaande situatie

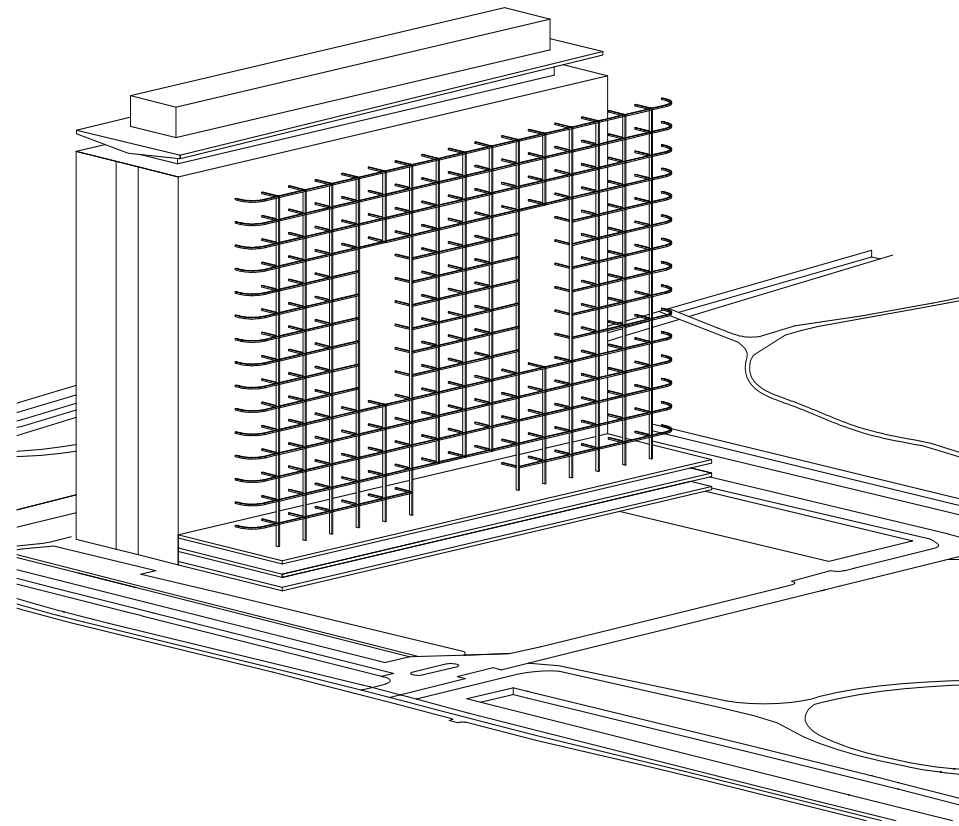

toevoeging rek-constructie

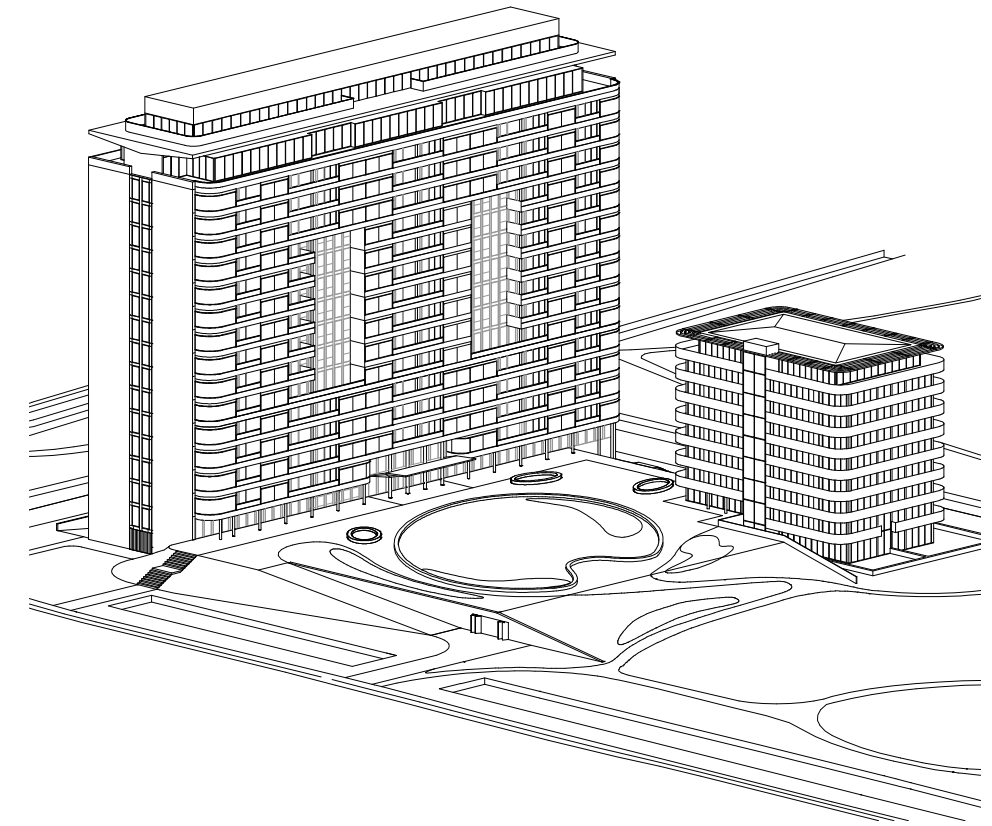

nieuwe situatie