



doorsnede A-A bestaande situatie

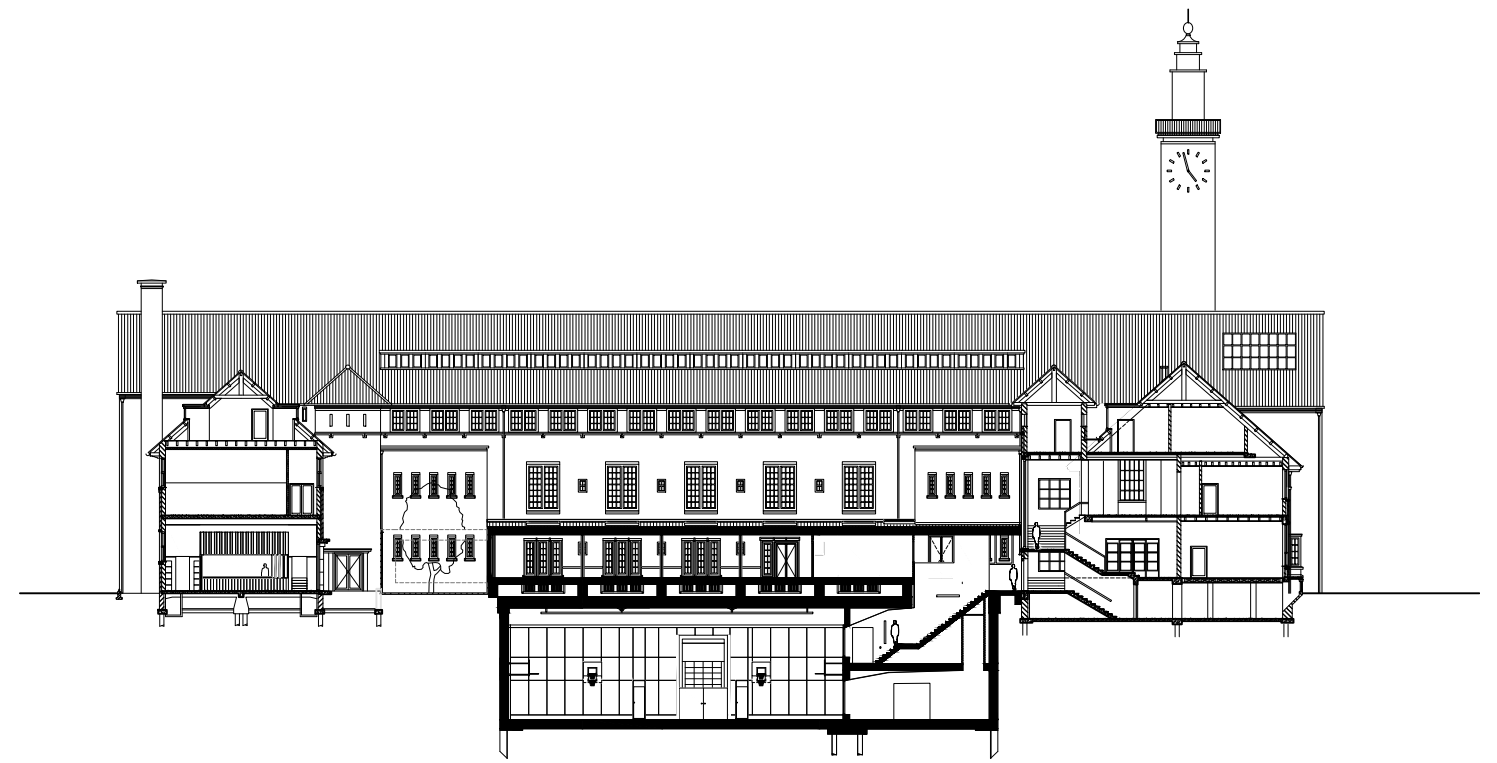

doorsnede A-A nieuwe situatie

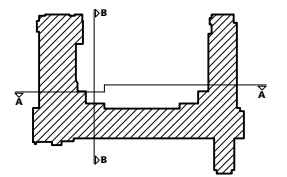

PRESENTATIE

werknr.	1311	gew.a:		UV/DS <small>bestand:1311-412-PRESENTATIEKENINGEN</small>
schaal	1:500	gew.b:		
datum	22-02-2021	gew.c:		

