




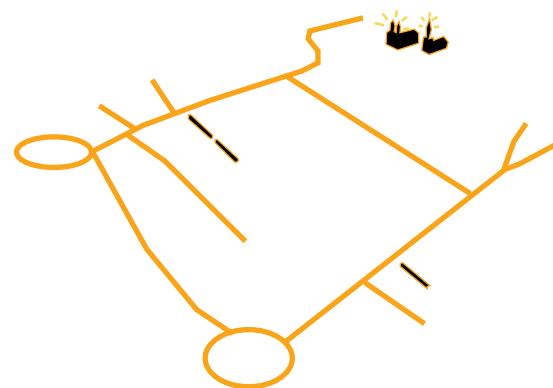


1. De basisstructuur van straten en de stadsmuur.

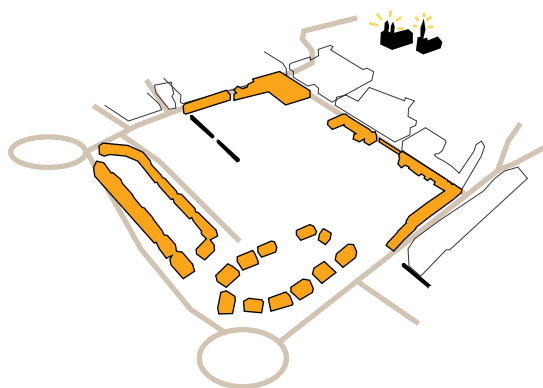


2. De bestaande bebouwing.

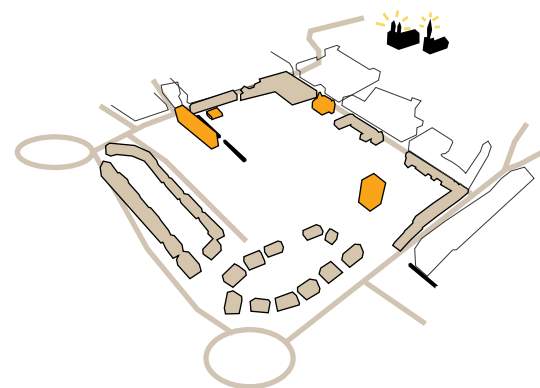


3. De te behouden objecten, als jonge - en/ of affectieve monumenten: Flat Aldenhof, Abrahamslook, St. Elizabethhuis, Polvertoren.

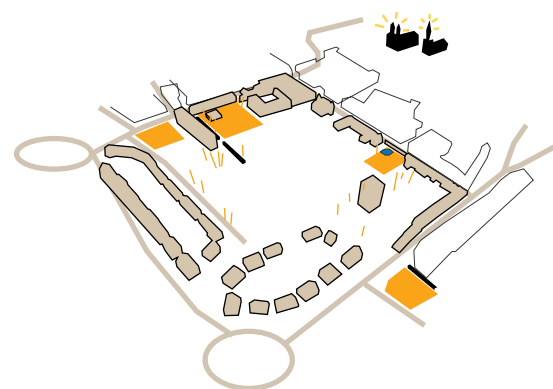


4. Te behouden monumentale bomen en parkachtige tuinen.

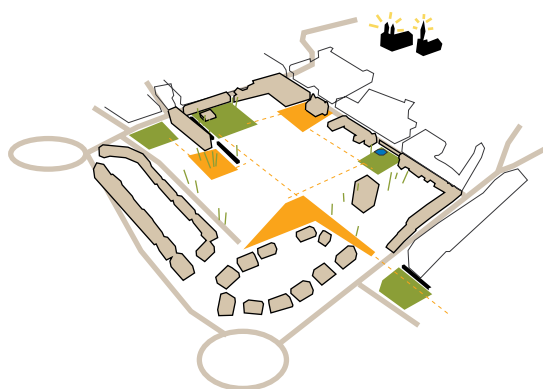


5. Het toevoegen van een groen entreegebied en het tot stand brengen van een groen netwerk.

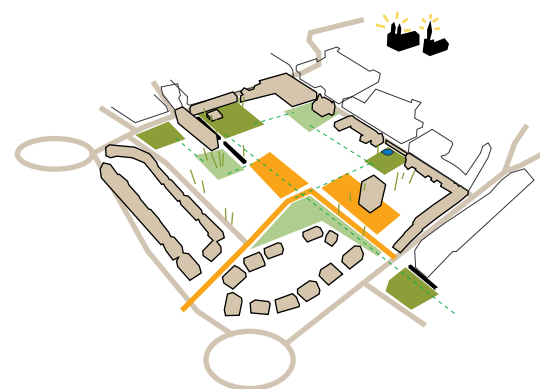


6. Een definiëren van stedelijke ruimten en de ontsluiting van het terrein. Een visuele verbinding tussen de stadswalfragmenten leggen.

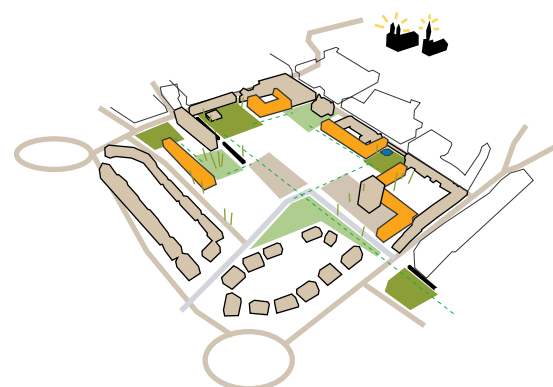


7. Het maken van bouwblokken en daarmee het verder definiëren van

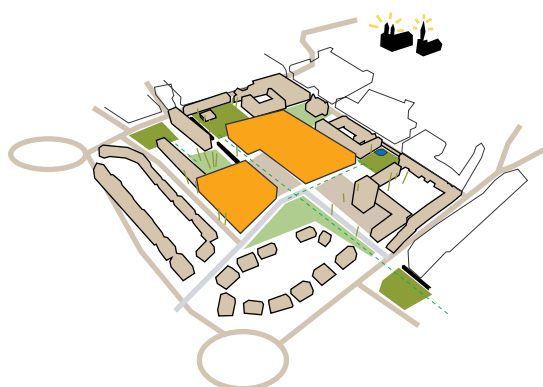

8. Het vastleggen van de maximale bouwmassa's die toegevoegd kunnen worden.

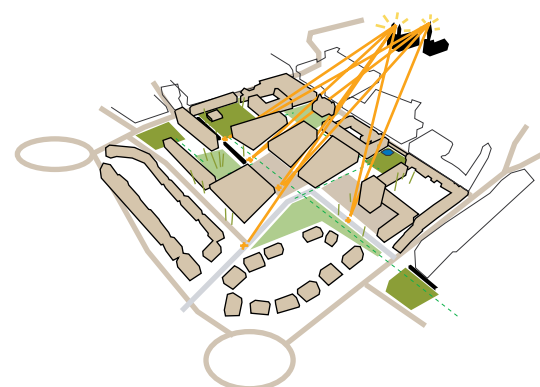

9. Het vormgeven van de nieuwe bouwmassa's en het scheppen van stadsgezichten.

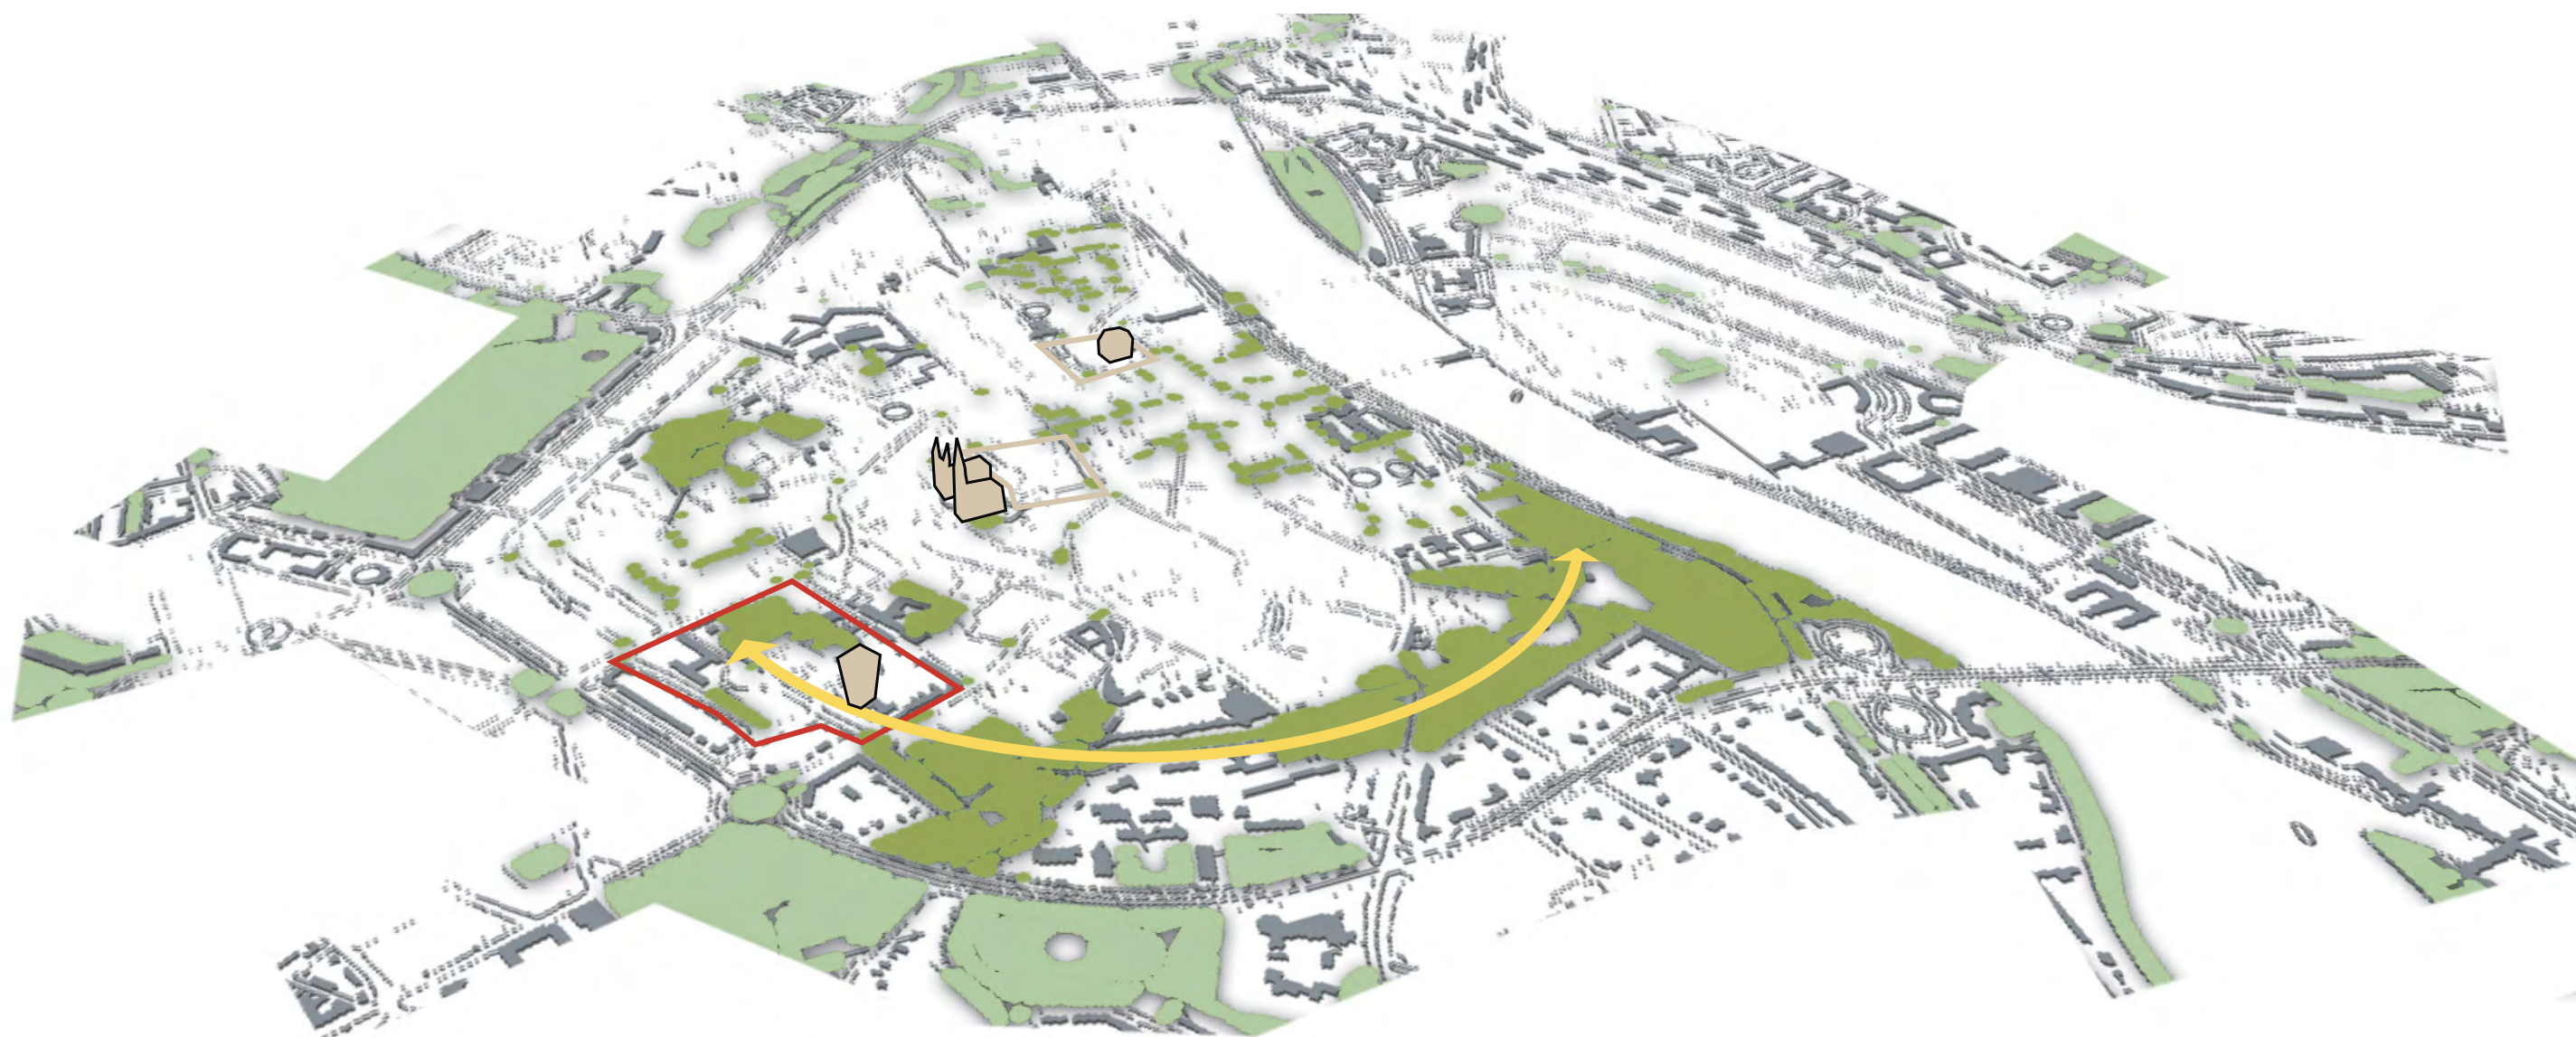


groene gordel om Maastricht





stedebouwkundig plan



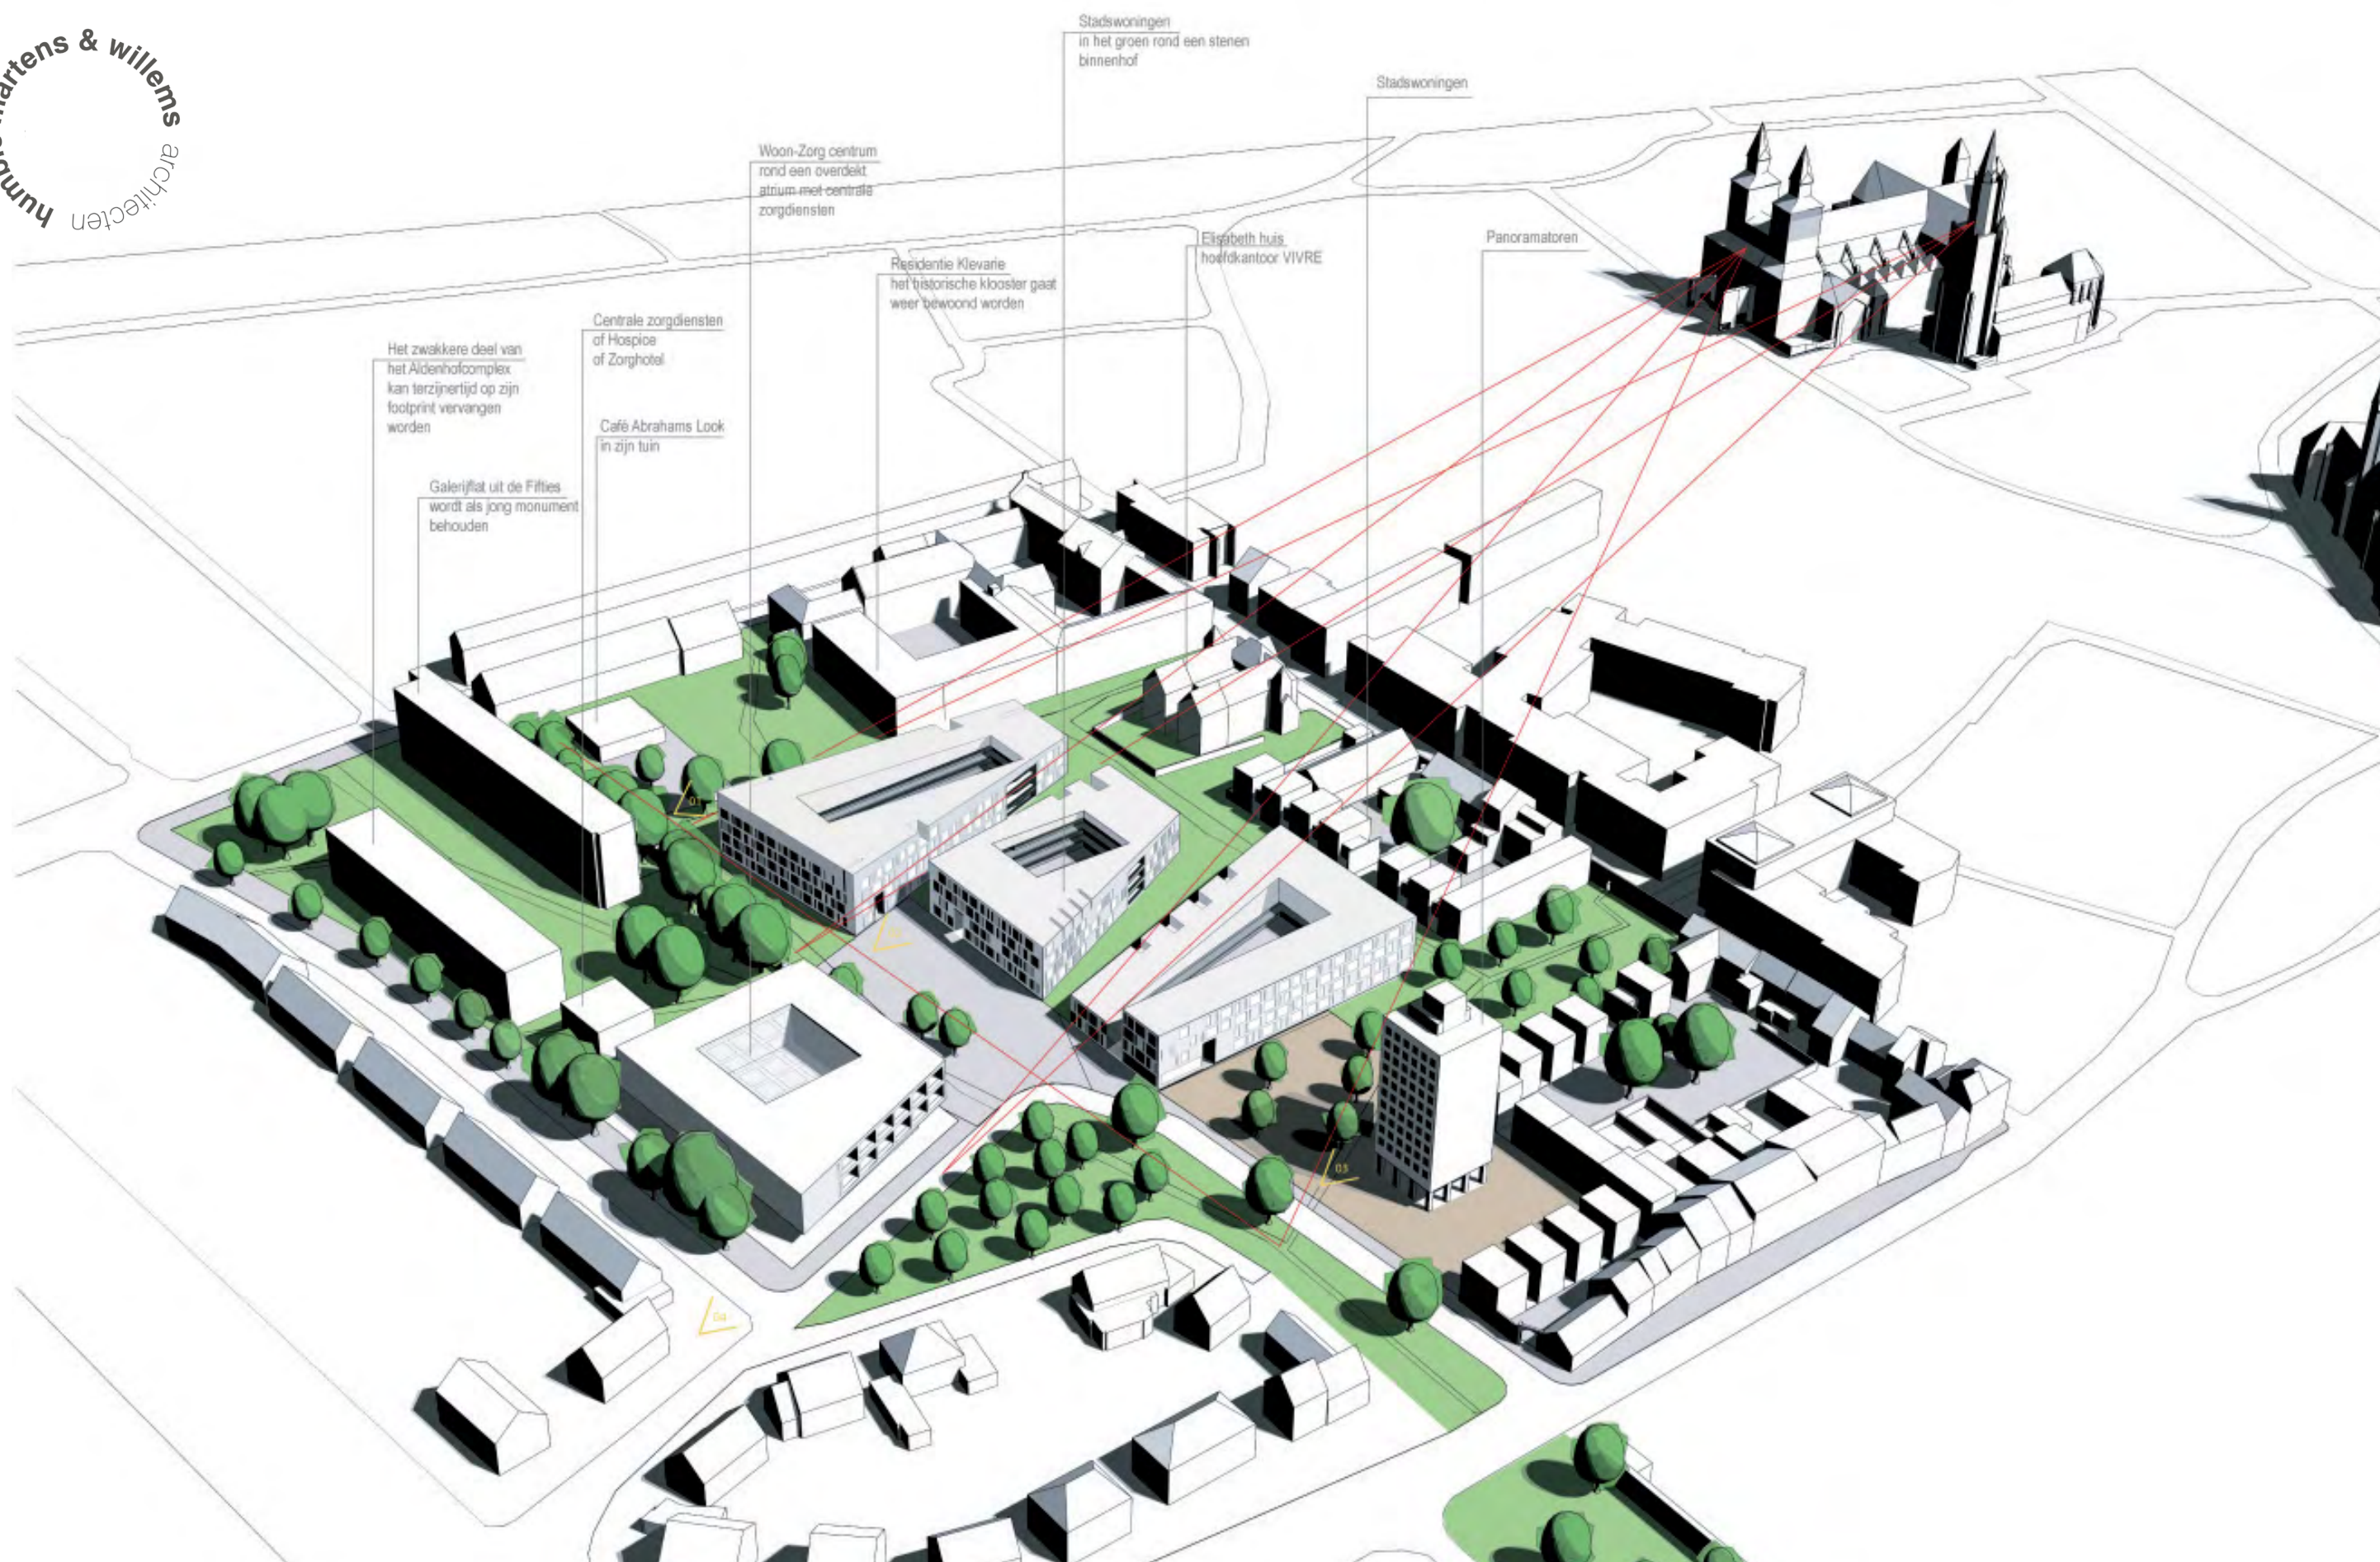

bebouwingsplan ten tijde van de meervoudige opdracht 2005