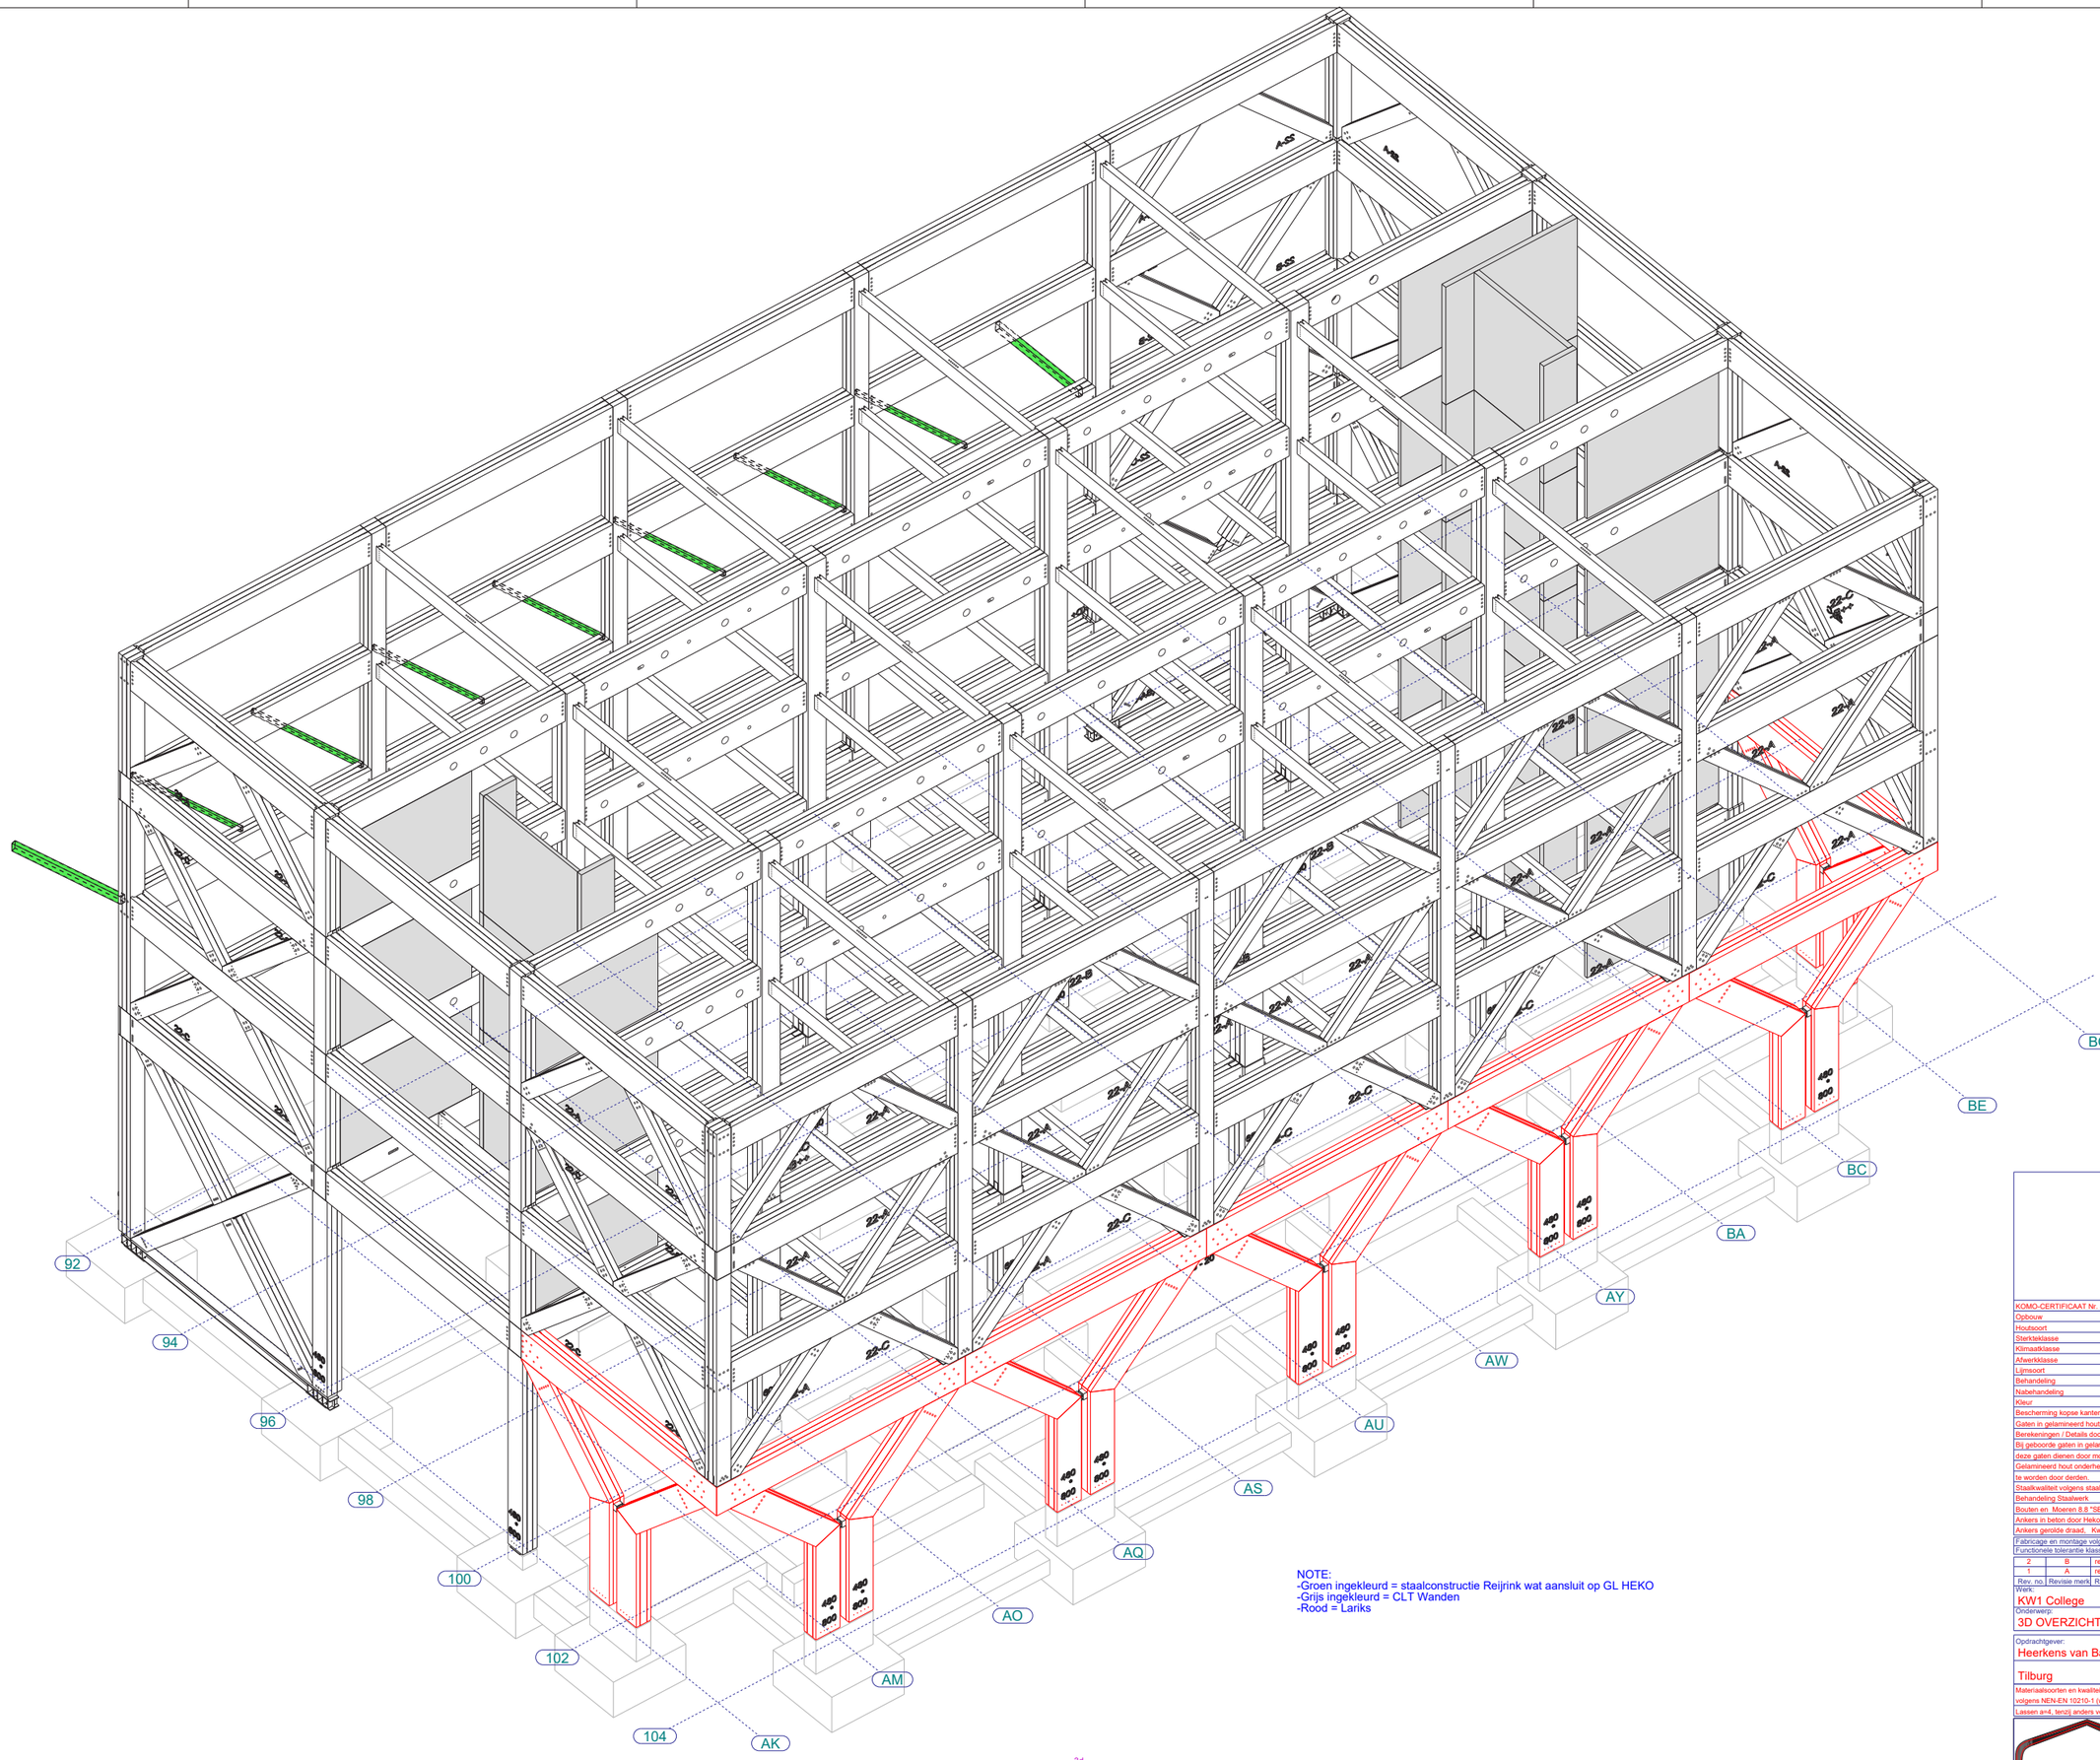

NOTE:
-Groen ingekleurd = staalconstructie Reijrink wat aansluit op GL HEKO
-Grijs ingekleurd = CLT Wanden
-Rood = Lariks

3d
1:55

KOMO-CERTIFICAAT Nr. 31342	
Opbouw	Horizontaal gelamineerd
Houtsoort	Vuren
Sterkteklasse	GL28H
Klimaatklasse	1-binnen onder dak RV 65% II-buiten onder dak RV<80%
Afwerkklasse	Zichtkwaliteit
Lijmsoort	exterieur m.u.f.
Behandeling	1x waterwerend lakken
Nabehandeling	NEE
Kleur	n.v.t.
Bescherming kopse kanten	p.v.a.c.
Gaten in gelamineerd hout door HEKO geboord	JA
Berekeningen / Details door HEKO	JA
Bij geboorde gaten in gelamineerd hout door HEKO is het mogelijk dat het gat afwijkt t.o.v. tekening met ±3mm,	
deze gaten dienen door montageploeg "opgerumd" te worden.	
Gelamineerd hout onderhevig aan weersinvloeden dient beschermd te worden met een afwerksysteem en/of bekleed	
te worden door derden.	
Staalkwaliteit volgens staalrenvooi tenzij anders aangegeven	Maatvoering in mm, afmetingen volgens opgave
Behandeling Staalwerk	THVZ
Bouten en Moeren 8.8 "SB": Ringen op hout DIN 440R	
Ankers in beton door Heko geleverd	NEE
Ankers gerolde draad, Kwaliteit	4.6
Fabricage en montage volgens NEN-EN 1090-2:2008+A1:2011	
Functionele tolerantie klasse: 1	Uitvoeringsklasse: EXC2

Rev. no.	Revisie merk	Revisie omschrijving	Revisie datum	Tek.
2	B	revisie	24.04.2020	GM
1	A	revisie	08.04.2020	GM

Werk:
KW1 College

Onderwerp:
3D OVERZICHT 1

Getekend: GM
Datum: 27.04.2020
Schaal: zie aanzicht

Opdrachtgever:
Heerkens van Bavel

Tilburg

Teken- en Adviesburo
Tel: 0342-475326
Gerard van Meerveld

Materiaalsoorten en kwaliteiten: Platen en profielen S235JR volgens NEN-EN 10025-2, buis en kokerprofielen: S355J2H
volgens NEN-EN 10210-1 (warmvervaardigd) S275J0H volgens NEN-EN 10219-1 (koudvervaardigd)
Lassen a=4, tenzij anders vermeld, volgens NEN-EN-ISO 2553:2014. Boutkwaliteit 8.8, tenzij anders vermeld
Projectie:

HEKO SPANTEN BV
Rijksweg 39
6718 WK Ede
Tel.: 0318-571641
Fax.: 0318-573606
info@hekospantenbv.nl
www.hekospanten.nl

Project:
19-385
Tekening:
G [1]
Formaat:
A0
Status:
UITVOERING

Tekla Structures model '220007 HEKO HVB KW1 COLLEGE 2019' afgedrukt op 27.04.2020

Tekla Structures