

Ensemble en staalwerk details

Little C is een stedelijk ensemble van 15 gebouwen. Het staalwerk dient als visuele en fysieke connectie tussen de gebouwen; de loopbruggen verbinden de gebouwen. Met de duidelijke vormtaal vormt het staalwerk een coherent geheel met de 15 gebouwen en zijn omgeving.




Staal versterkt het stoere karakter

Een bijzonder architectonisch element is het staal van de hekwerken, bruggen en noodtrappen aan de gevels, die het stoere karakter van de wijk versterken.




Rotterdams staalwerk

De hekwerken zijn er in drie varianten. Deze varianten vinden hun oorsprong in de omliggende wijken die in verschillende tijdvakken gebouwd zijn met de toen gebruikelijk staaltechnieken zoals: het oude smeedwerk, het klinknageltijdperk en het plaatwerk uit de Jugendstil. Dit geeft Little C een verbindend karakter met zijn directe omgeving.

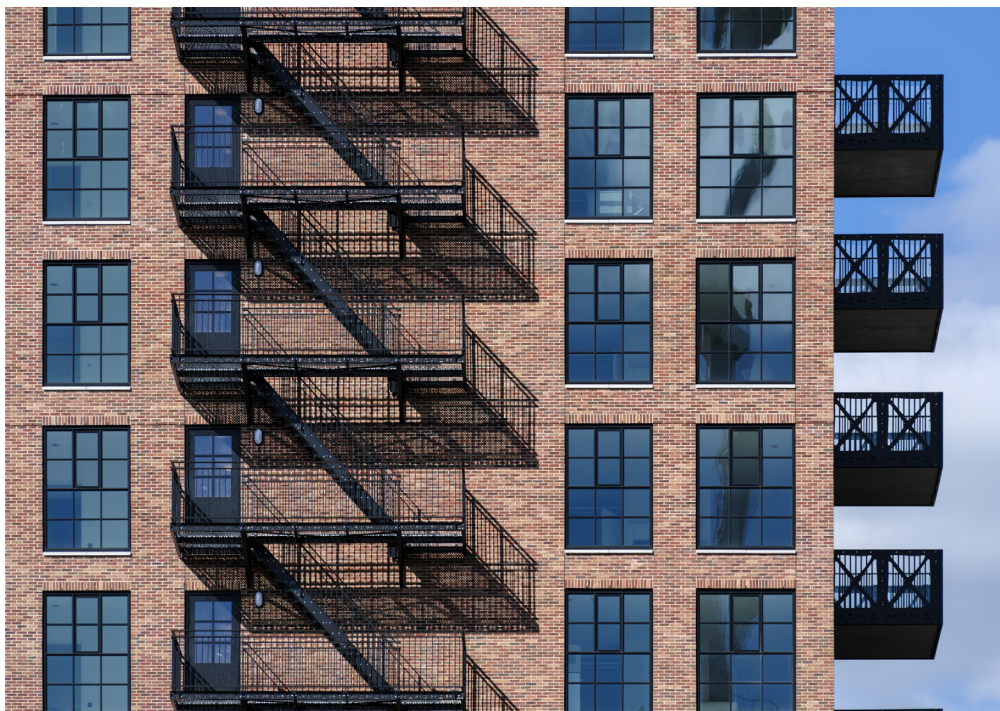

DO Definitief Ontwerp

Dikte 10mm

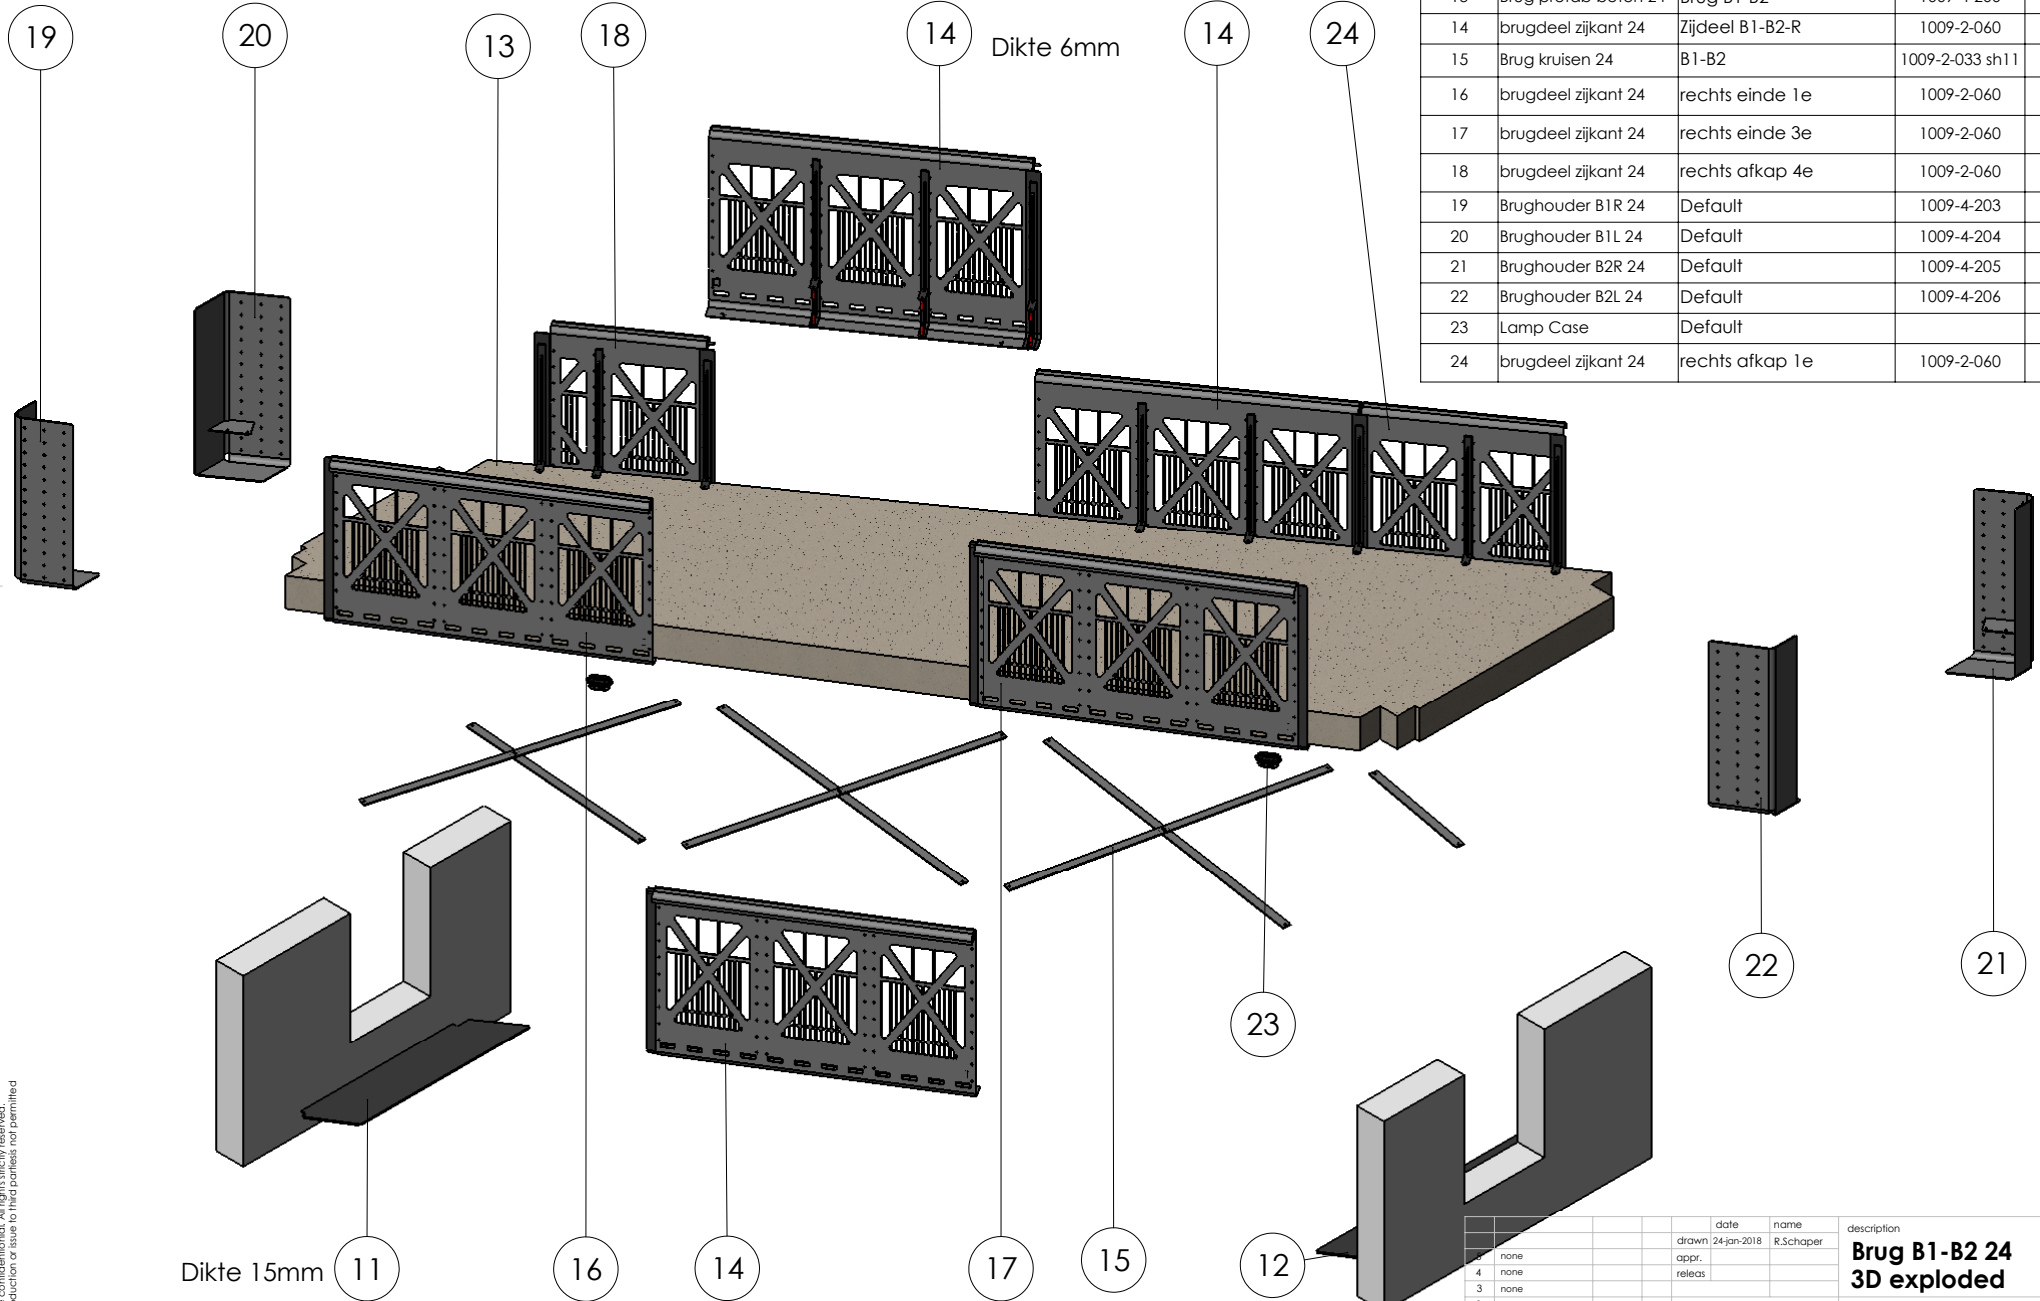

ITEM NO.	PART NUMBER	SW-Configuration Name (Configuration Name)	drawingno	Default/QTY.
11	Opleg plaat 24	B1-in	1009-4-201	1
12	Opleg plaat 24	B2-uit	1009-4-202	1
13	Brug prefab beton 24	Brug B1-B2	1009-4-200	1
14	brugdeel zijkant 24	Zijdeel B1-B2-R	1009-2-060	4
15	Brug kruisen 24	B1-B2	1009-2-033 sh1 l	1
16	brugdeel zijkant 24	rechts einde 1e	1009-2-060	1
17	brugdeel zijkant 24	rechts einde 3e	1009-2-060	1
18	brugdeel zijkant 24	rechts afkap 4e	1009-2-060	1
19	Brughouder B1R 24	Default	1009-4-203	1
20	Brughouder B1L 24	Default	1009-4-204	1
21	Brughouder B2R 24	Default	1009-4-205	1
22	Brughouder B2L 24	Default	1009-4-206	1
23	Lamp Case	Default		2
24	brugdeel zijkant 24	rechts afkap 1e	1009-2-060	1

Kokke en Schipper B.V. All rights reserved. Reproduction or issue to third parties not permitted.

rev.	description	date	name	original	date	name	description	scale
0	original drawing	28-sep-18	RS					
1	none							
2	none							
drawn	24-jan-2018	name	RSchaper
appr.			
releas			
ontwerp			
1	none		
0	original drawing	28-sep-18	RS
rev.	description	date	name

description	Brug B1-B2 24	scale	1:30
3D exploded			
drawing number	1009-2-033	rev.	1
		size	A2
		sheet	4 of 12