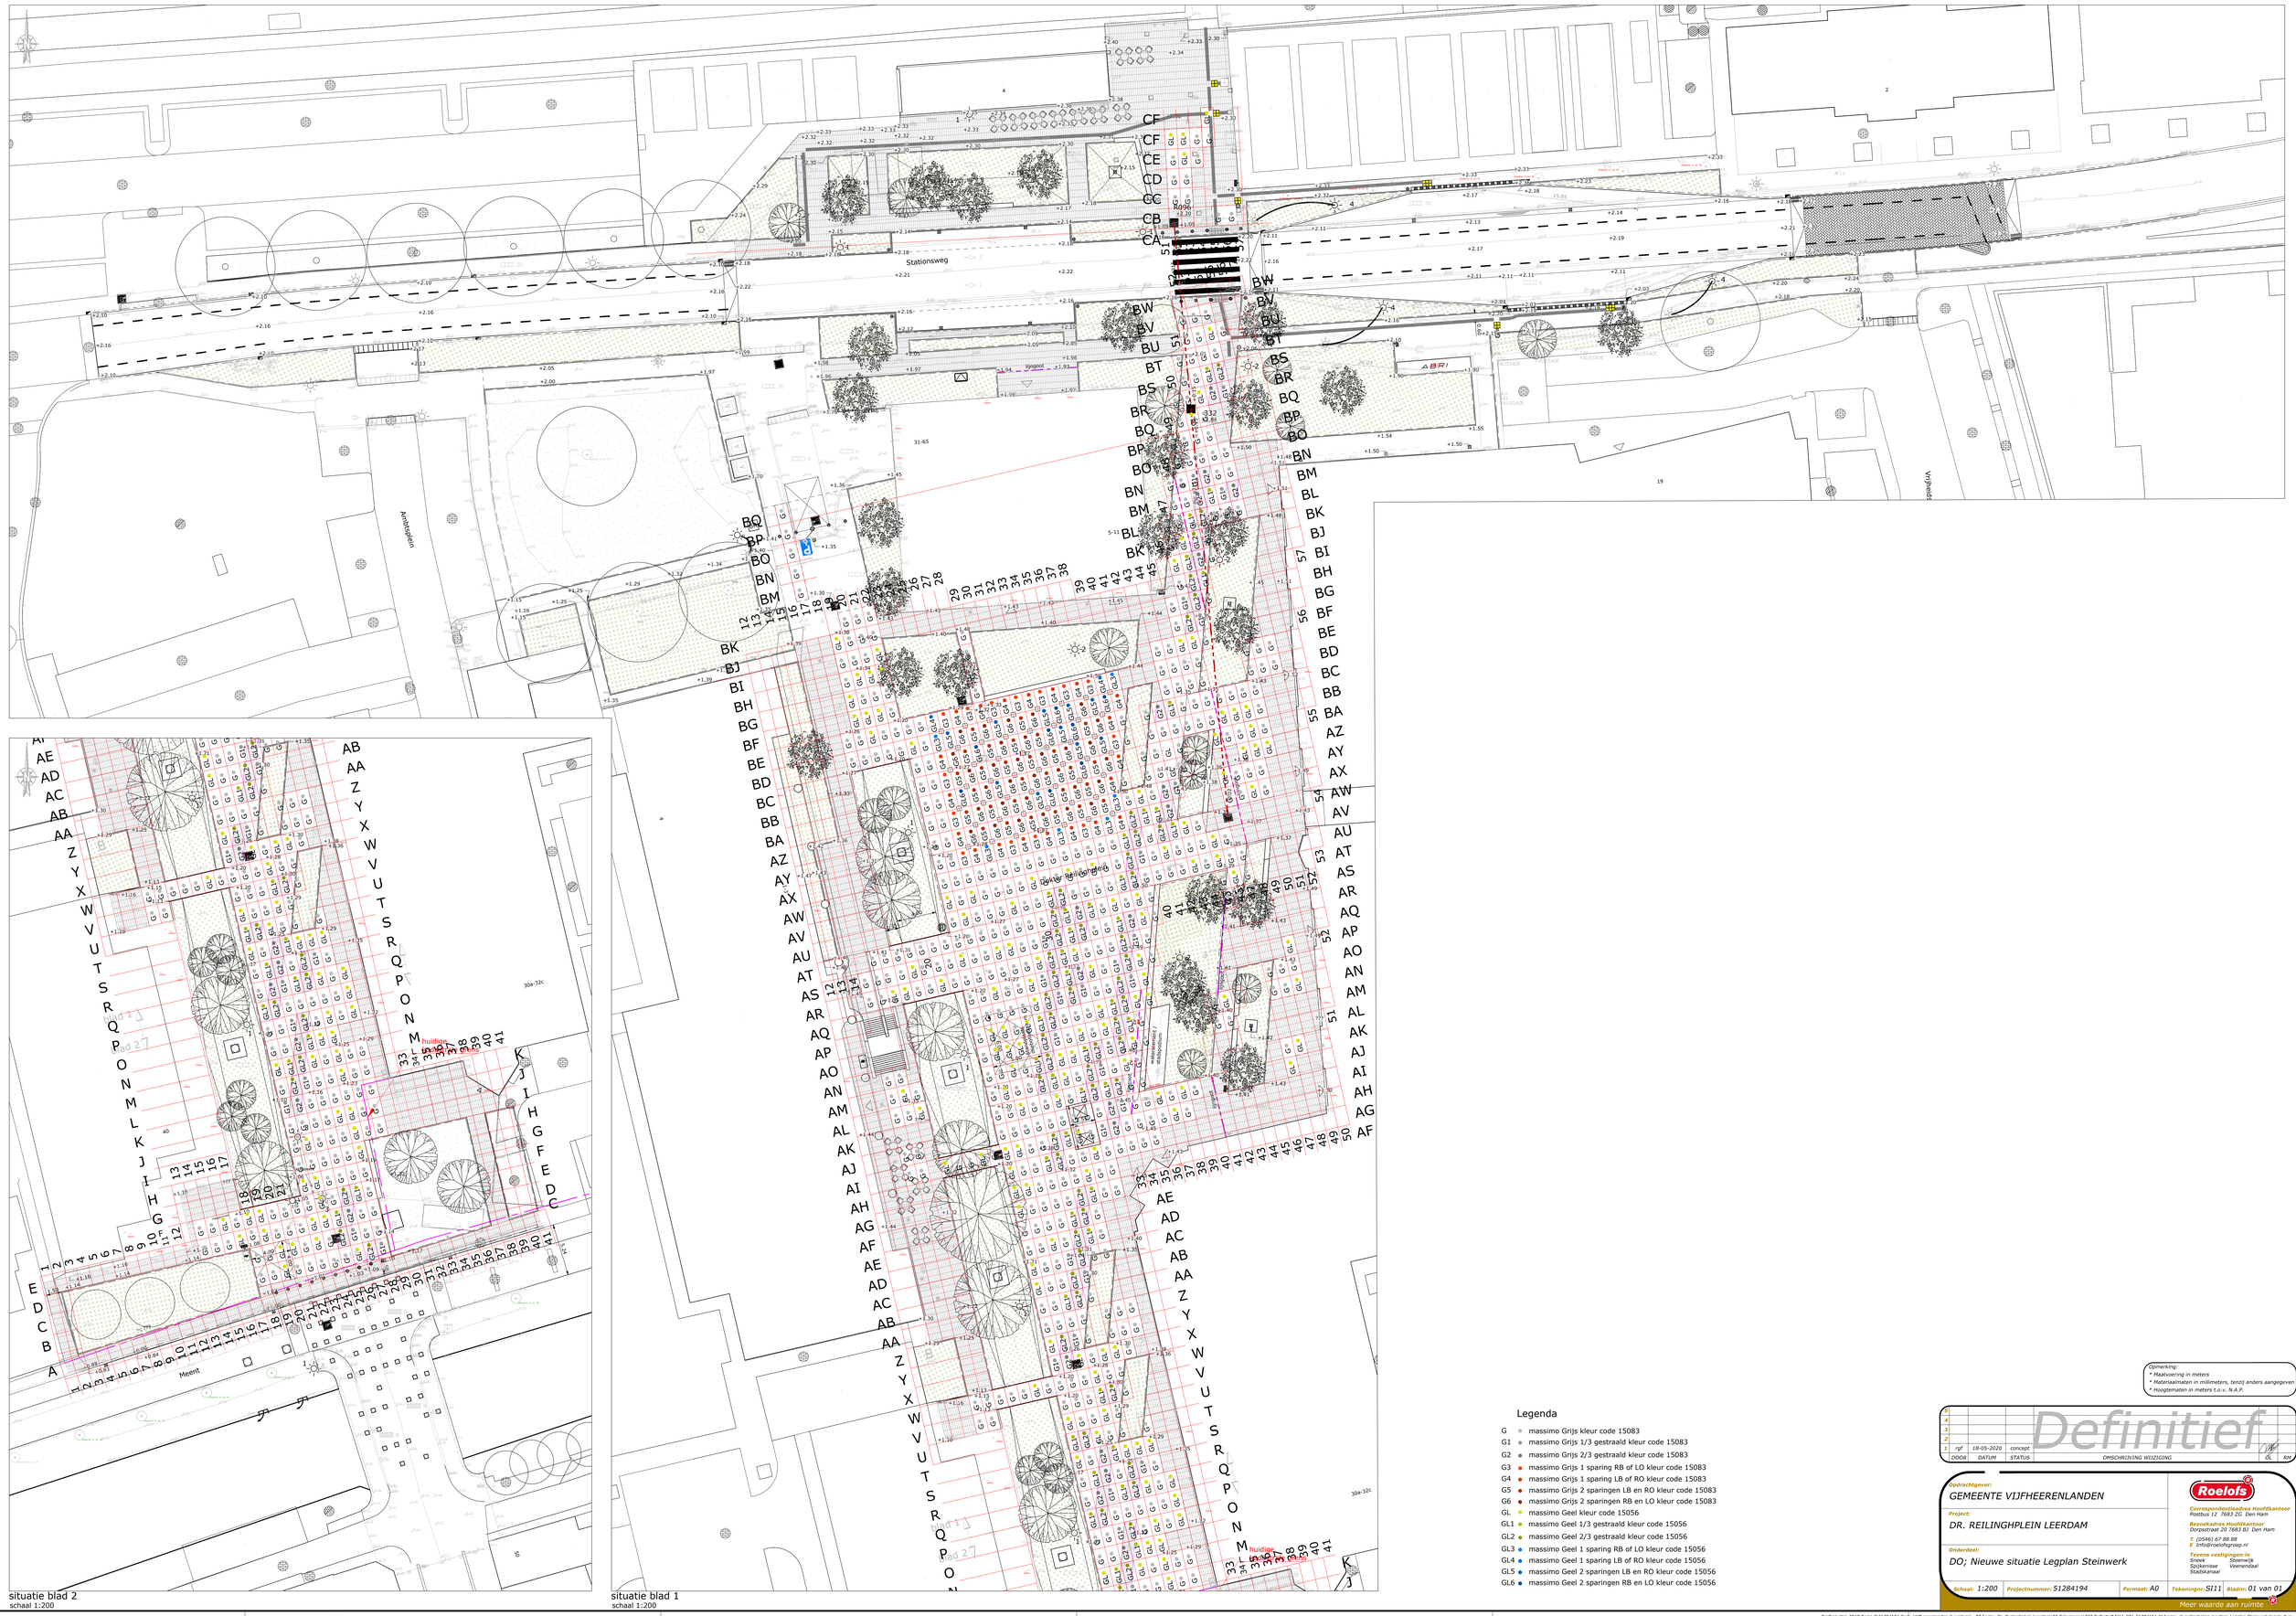

Legenda

- G massimo Grijs kleur code 15083
- G1 massimo Grijs 1/3 gestraald kleur code 15083
- G2 massimo Grijs 2/3 gestraald kleur code 15083
- G3 massimo Grijs 1 sparing RB of LO kleur code 15083
- G4 massimo Grijs 1 sparing LB of RO kleur code 15083
- G5 massimo Grijs 2 sparingen LB en RO kleur code 15083
- G6 massimo Grijs 2 sparingen RB en LO kleur code 15083
- GL massimo Geel kleur code 15056
- GL1 massimo Geel 1/3 gestraald kleur code 15056
- GL2 massimo Geel 2/3 gestraald kleur code 15056
- GL3 massimo Geel 1 sparing RB of LO kleur code 15056
- GL4 massimo Geel 1 sparing LB of RO kleur code 15056
- GL5 massimo Geel 2 sparingen LB en RO kleur code 15056
- GL6 massimo Geel 2 sparingen RB en LO kleur code 15056

Opmerking:
* Maatvoering in meters
* Materiaalmaten in millimeters, tenzij anders aangegeven
* Hoogtematen in meters t.o.v. N.A.P.

3						
2						
1	rgf	18-05-2020	concept		GL	KH
IDDOM		DATUM	STATUS	OMSCHRIJVING WIJZIGING		

Definitief

Opdrachtgever:
GEMEENTE VIJFHEERENLANDEN

Project:
DR. REILINGHPLEIN LEERDAM

Onderdeel:
DO; Nieuwe situatie Legplan Steinwerk

Roelofs

Correspondentieadres Hoofdkantoor
Postbus 12 7683 ZG Den Ham

Bezoekadres Hoofdkantoor
Dorpsstraat 20 7683 BJ Den Ham

T (0546) 67 88 88
E info@roelofsgroep.nl

Tevens vestigingen in
Sneek Steenwijk
Spijkenisse Veenendaal
Stadskanaal

Schaal: 1:200 | Projectnummer: S1284194 | Formaat: A0 | Tekeningnr: SI11 | Bladnr: 01 van 01

Meer waarde aan ruimte

Q:\Projecten 2019\Regio S\S1284194 Gem. Vijfheerenlanden (Leerdam) - BT herinr. Dr. Reilinghplein Leerdam\02 Tekeningen\023 Definitief\SI11-C01-S1284194-bt herinr. dr.reilinghplein leerdam-Legplan Steinwerk tegels.dwg