


A B C D E

BK NOK = N.T.B. na detaillering daklicht


BK DAKTRIM = 6435 + P

BK LIGGER = 6200+ P

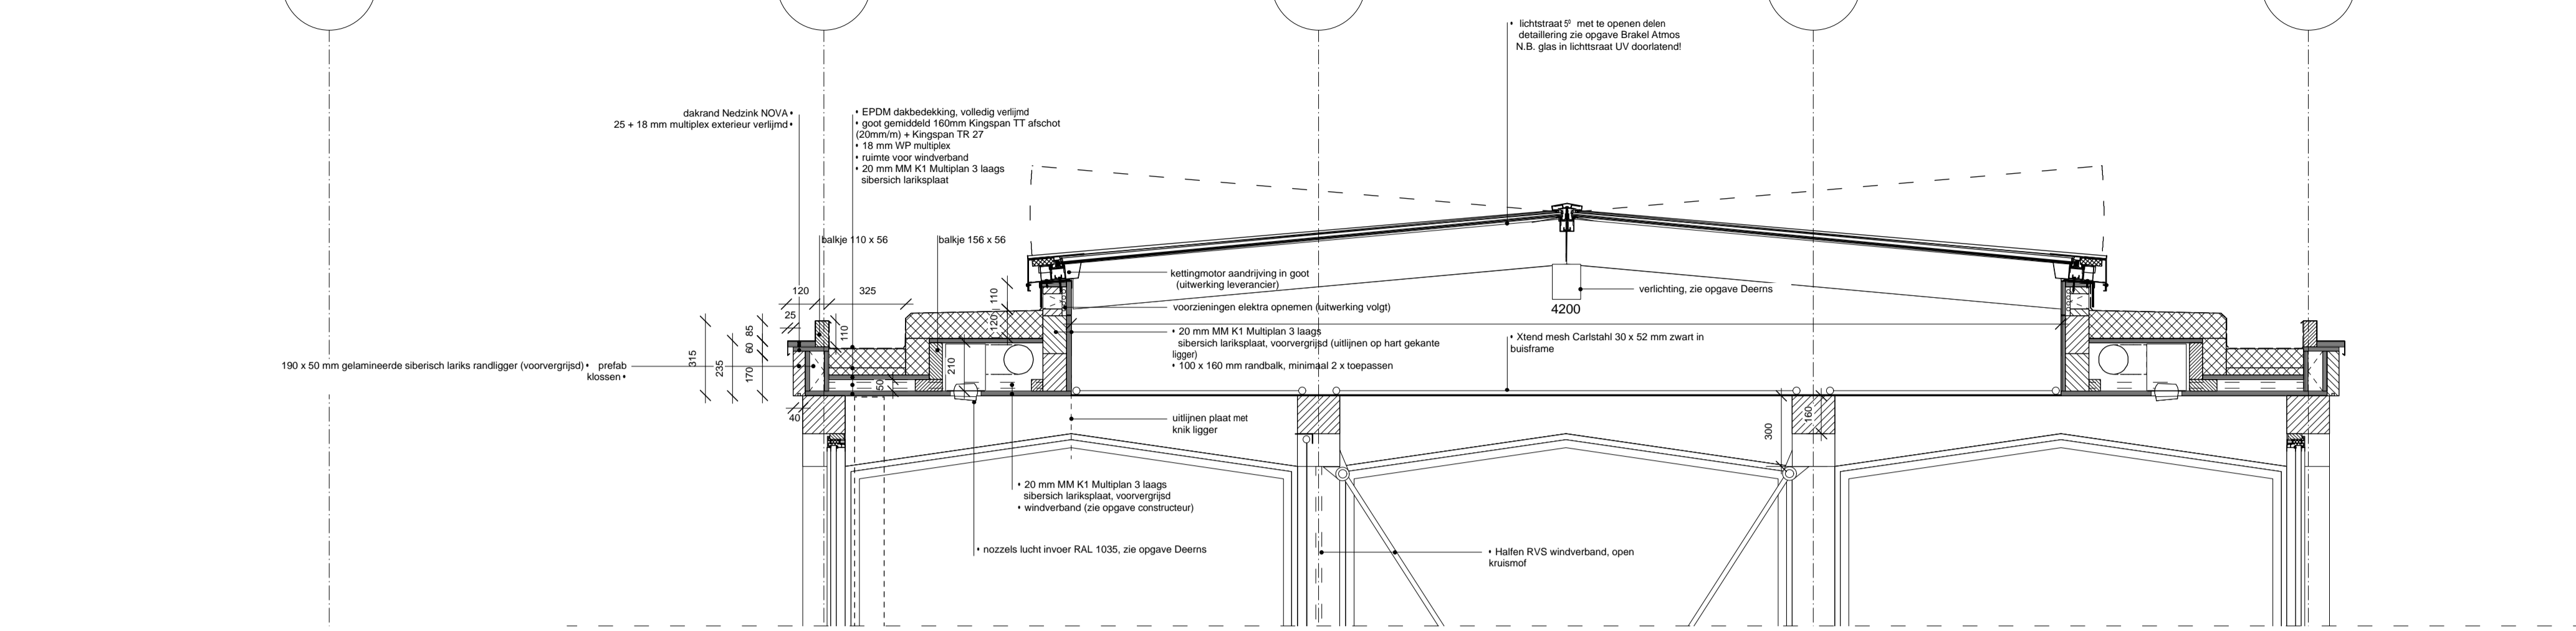


BK DAKTRIM = 3135 + P

BK LIGGER = 2900 + P

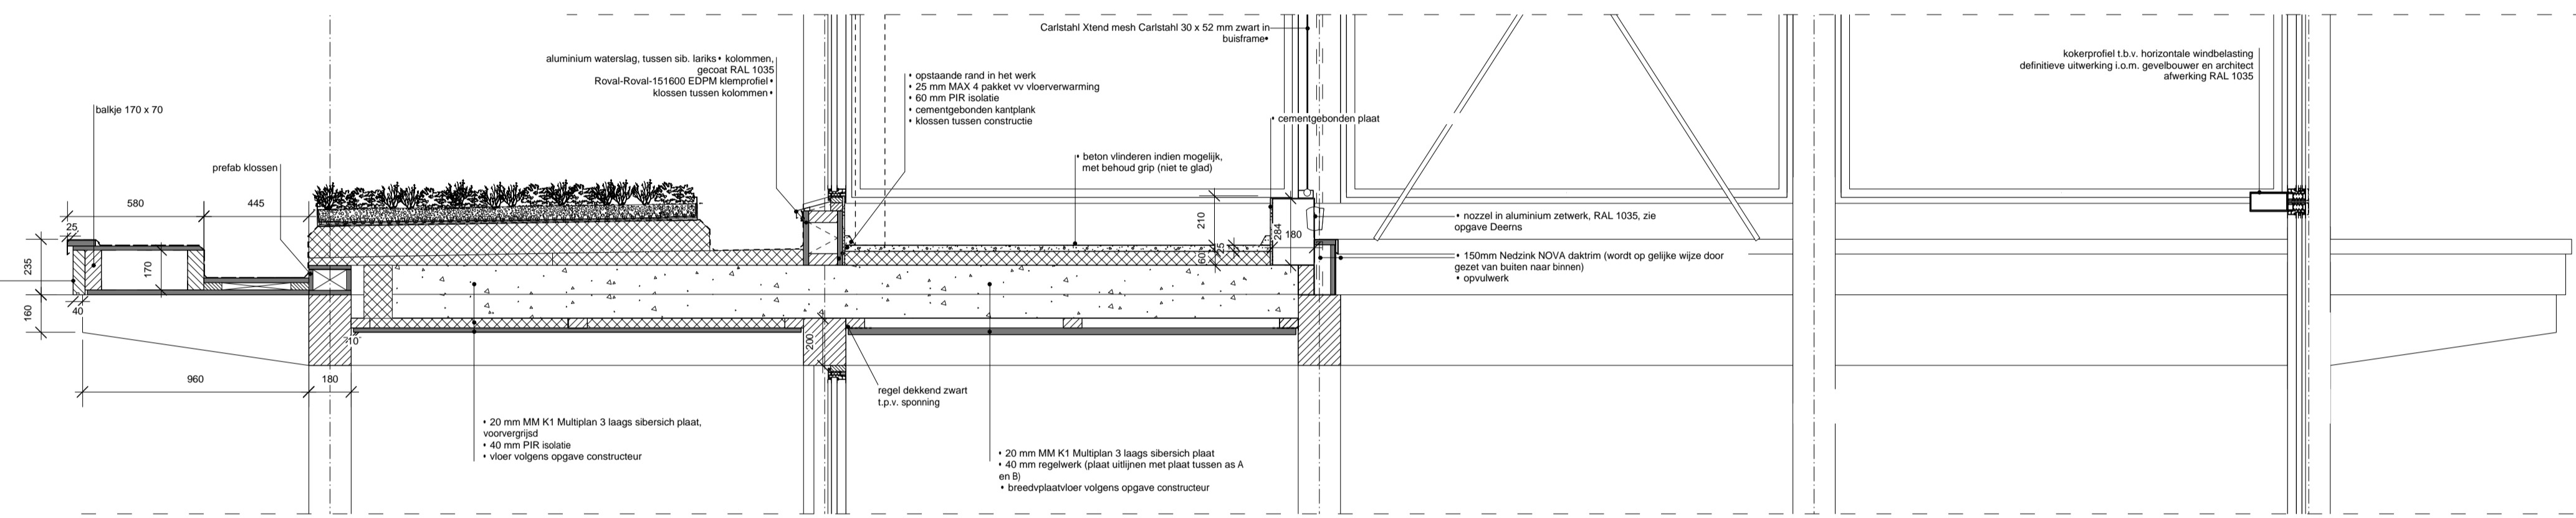

BK AFWERKVLOER: PEIL = 0

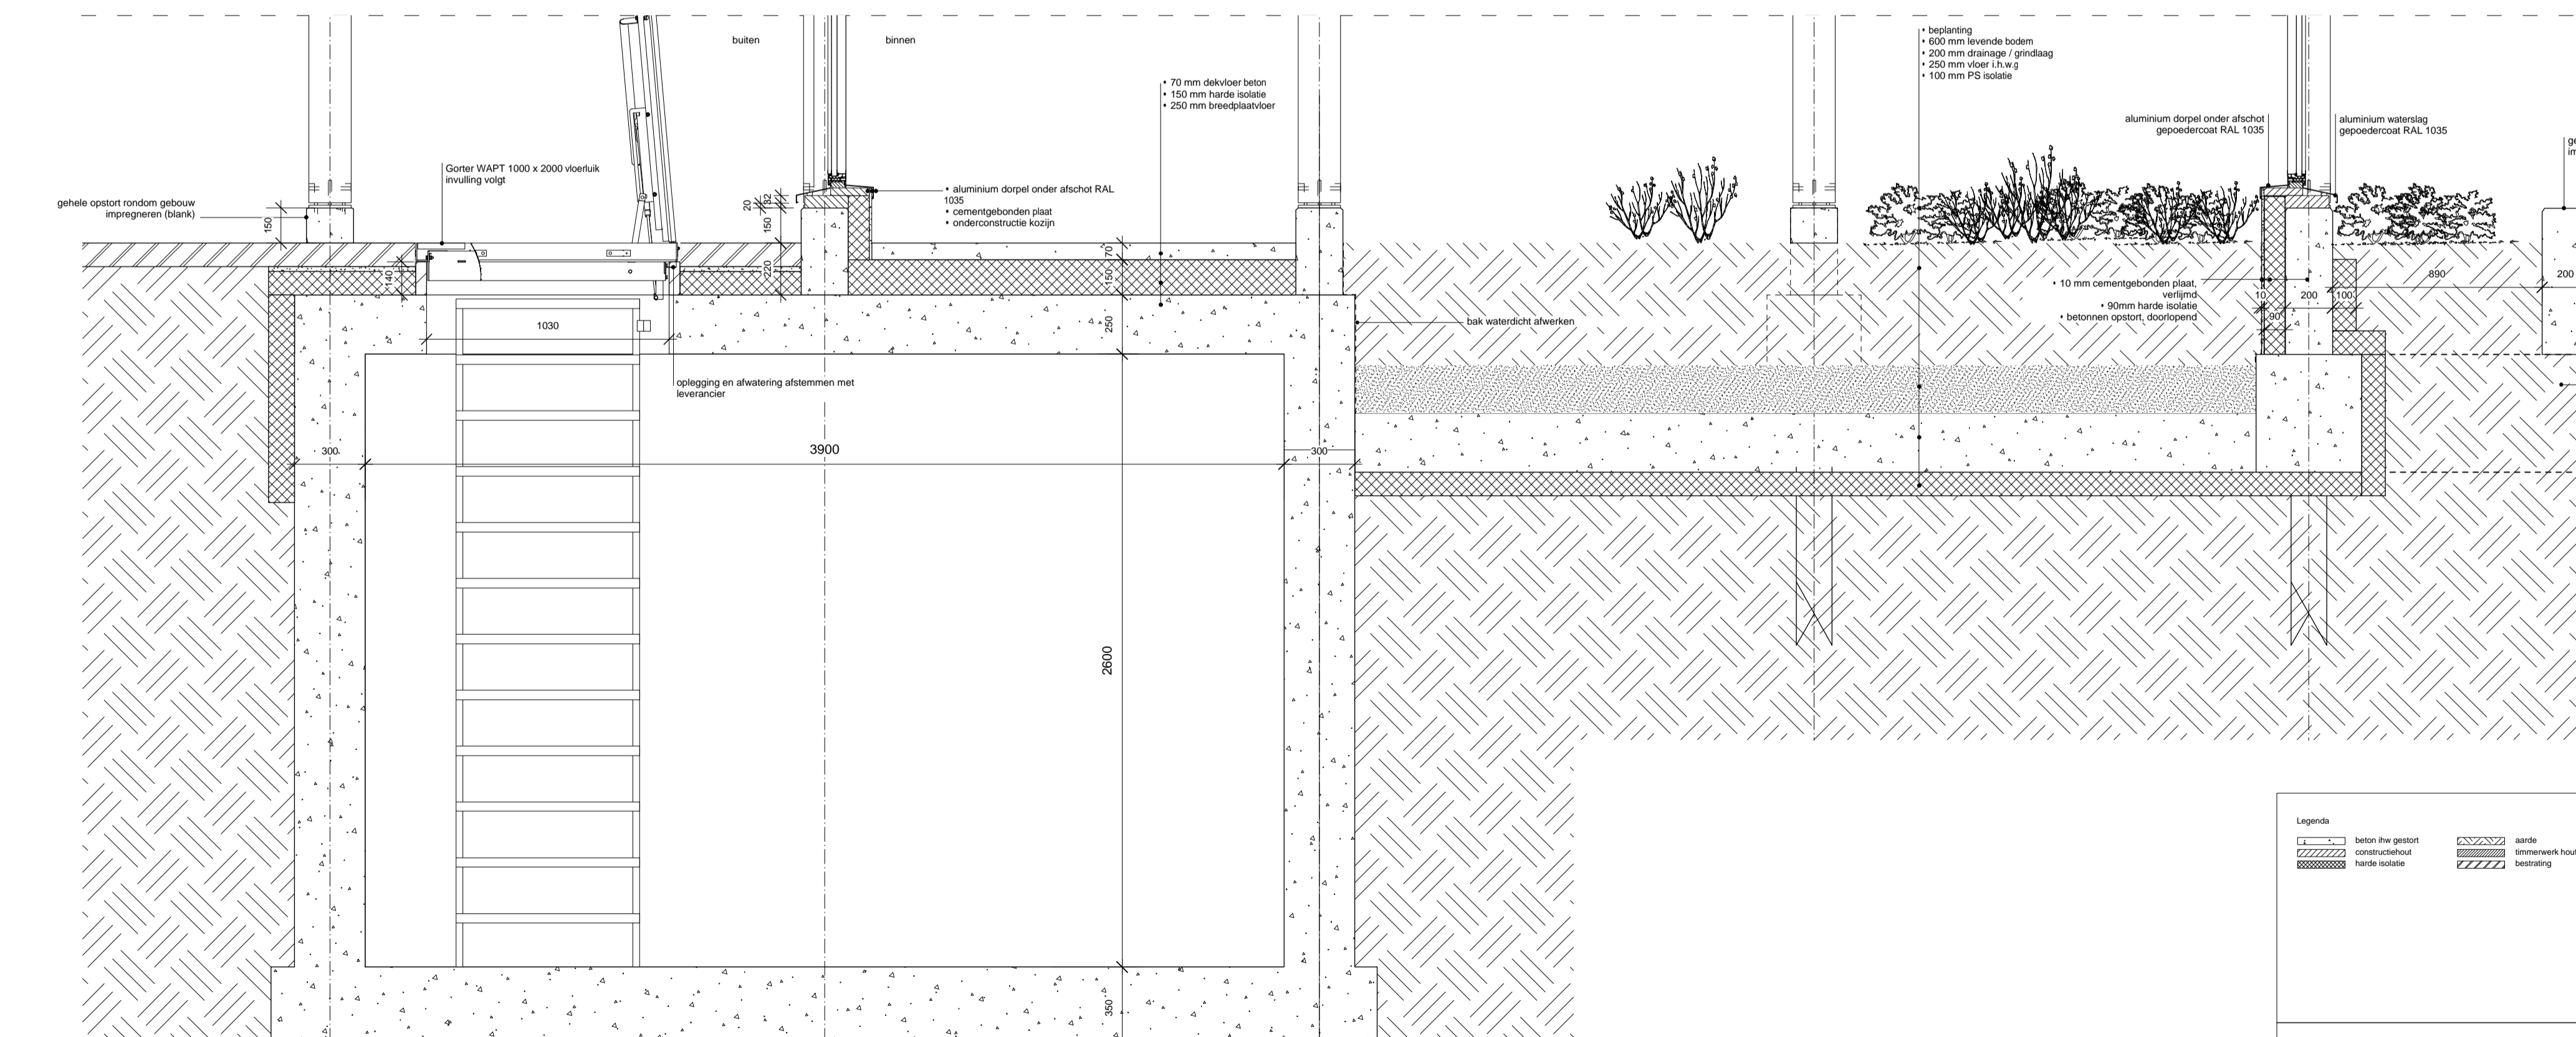

BK KELDervloer - 3070 + P

Legenda

	beton in gestort constructie		bakwerk hout
	harde isolatie		beestrijt

DOORSNEDE 5

PROJECT Gibbon verblijf Artis
 OPDRACHTGEVER Natura Artis Magistra

werk nr. . get. JH
 schaal 1:20 datum 09-10-2019
 formaat A1 gewijzigd

fase tekening nr.
 TO DS 5
 status: maten in het werk te controleren door aannemer