


## LEGENDA

- 1- gang
- 2- vluchtgang
- 3- trap 2
- 4- trap 1
- 5- berging
- 6- lift
- 7- meterkast
- 8- woonunit
- 9- liftportaal
- 10- wasruimte optioneel
- 11- stadswarmte
- 12- hydrofor
- 13- werkkast/schacht
- 14- kast

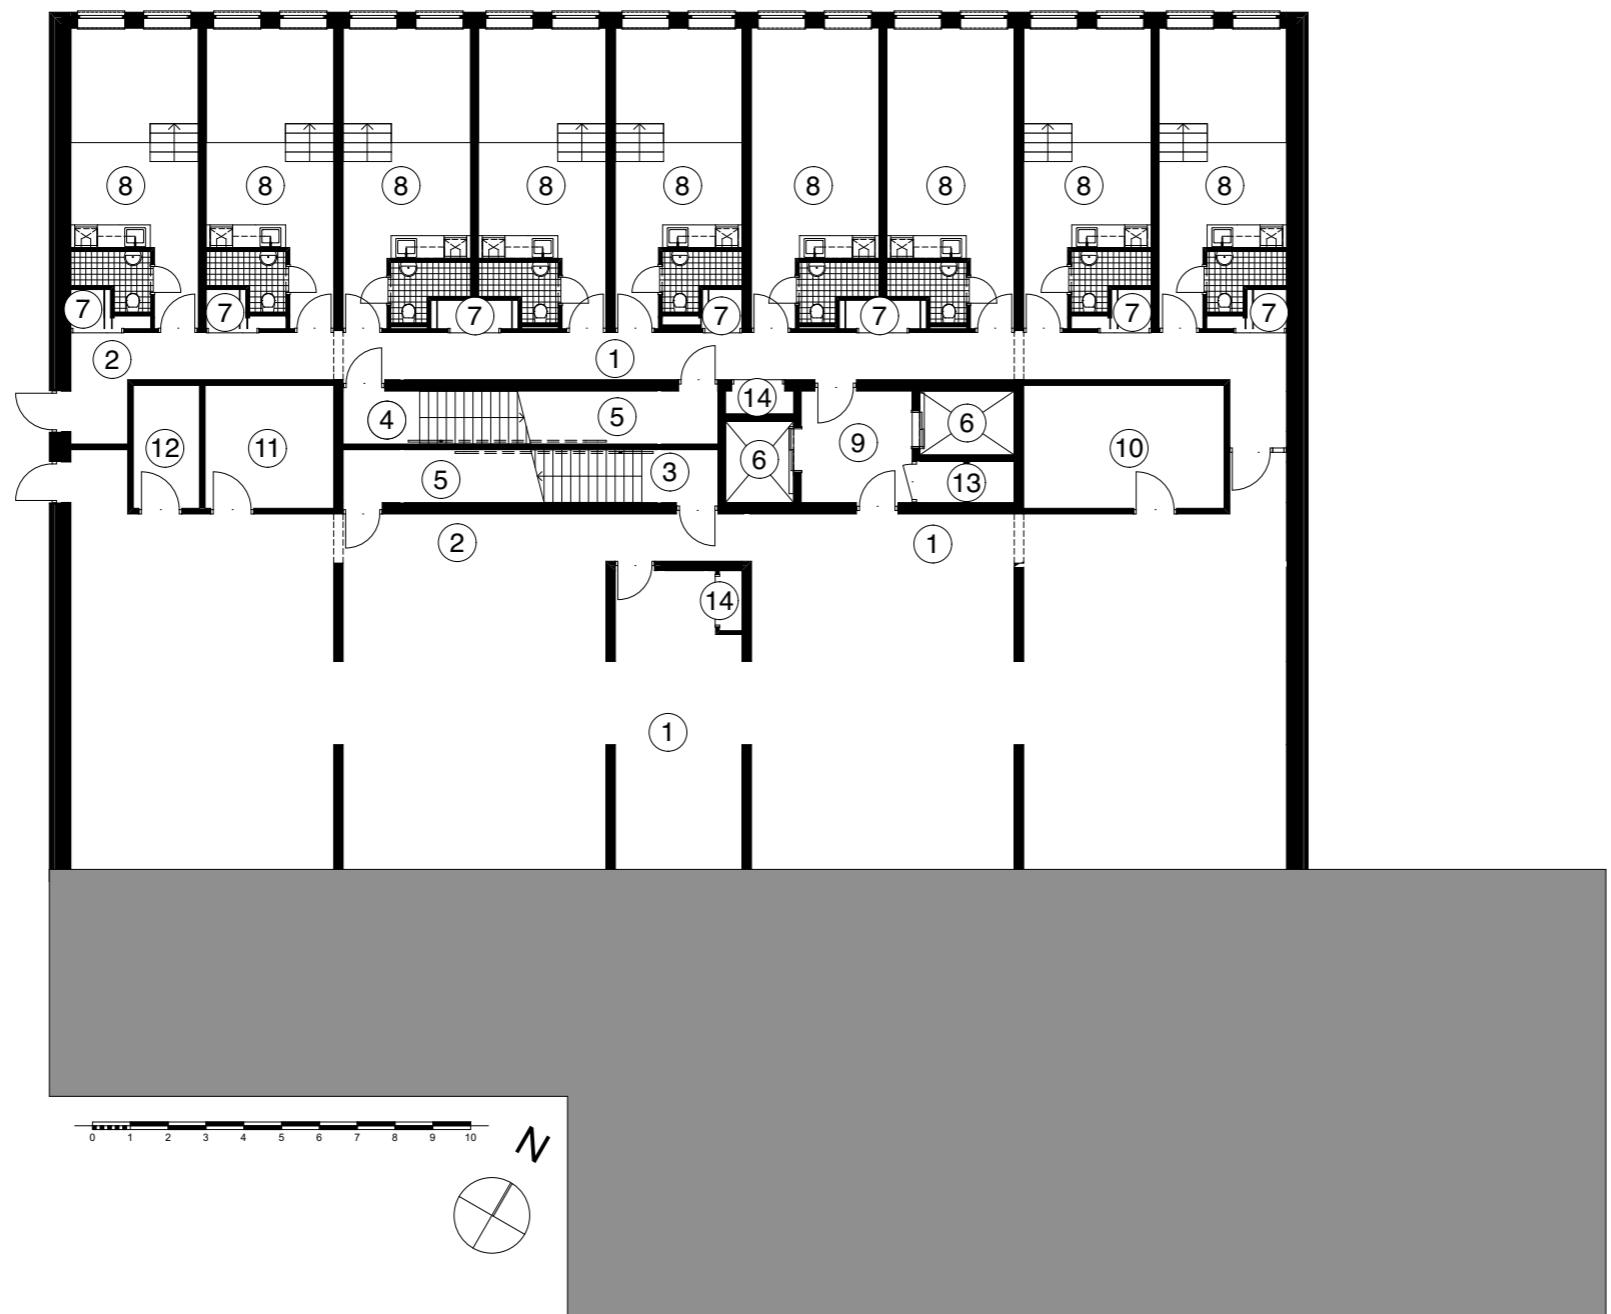

**begane grond**