


N

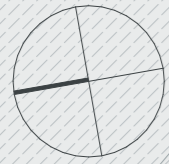



St Servatiusstraat

Verlengde Kloosterpad

Hoofdstraat

Markt

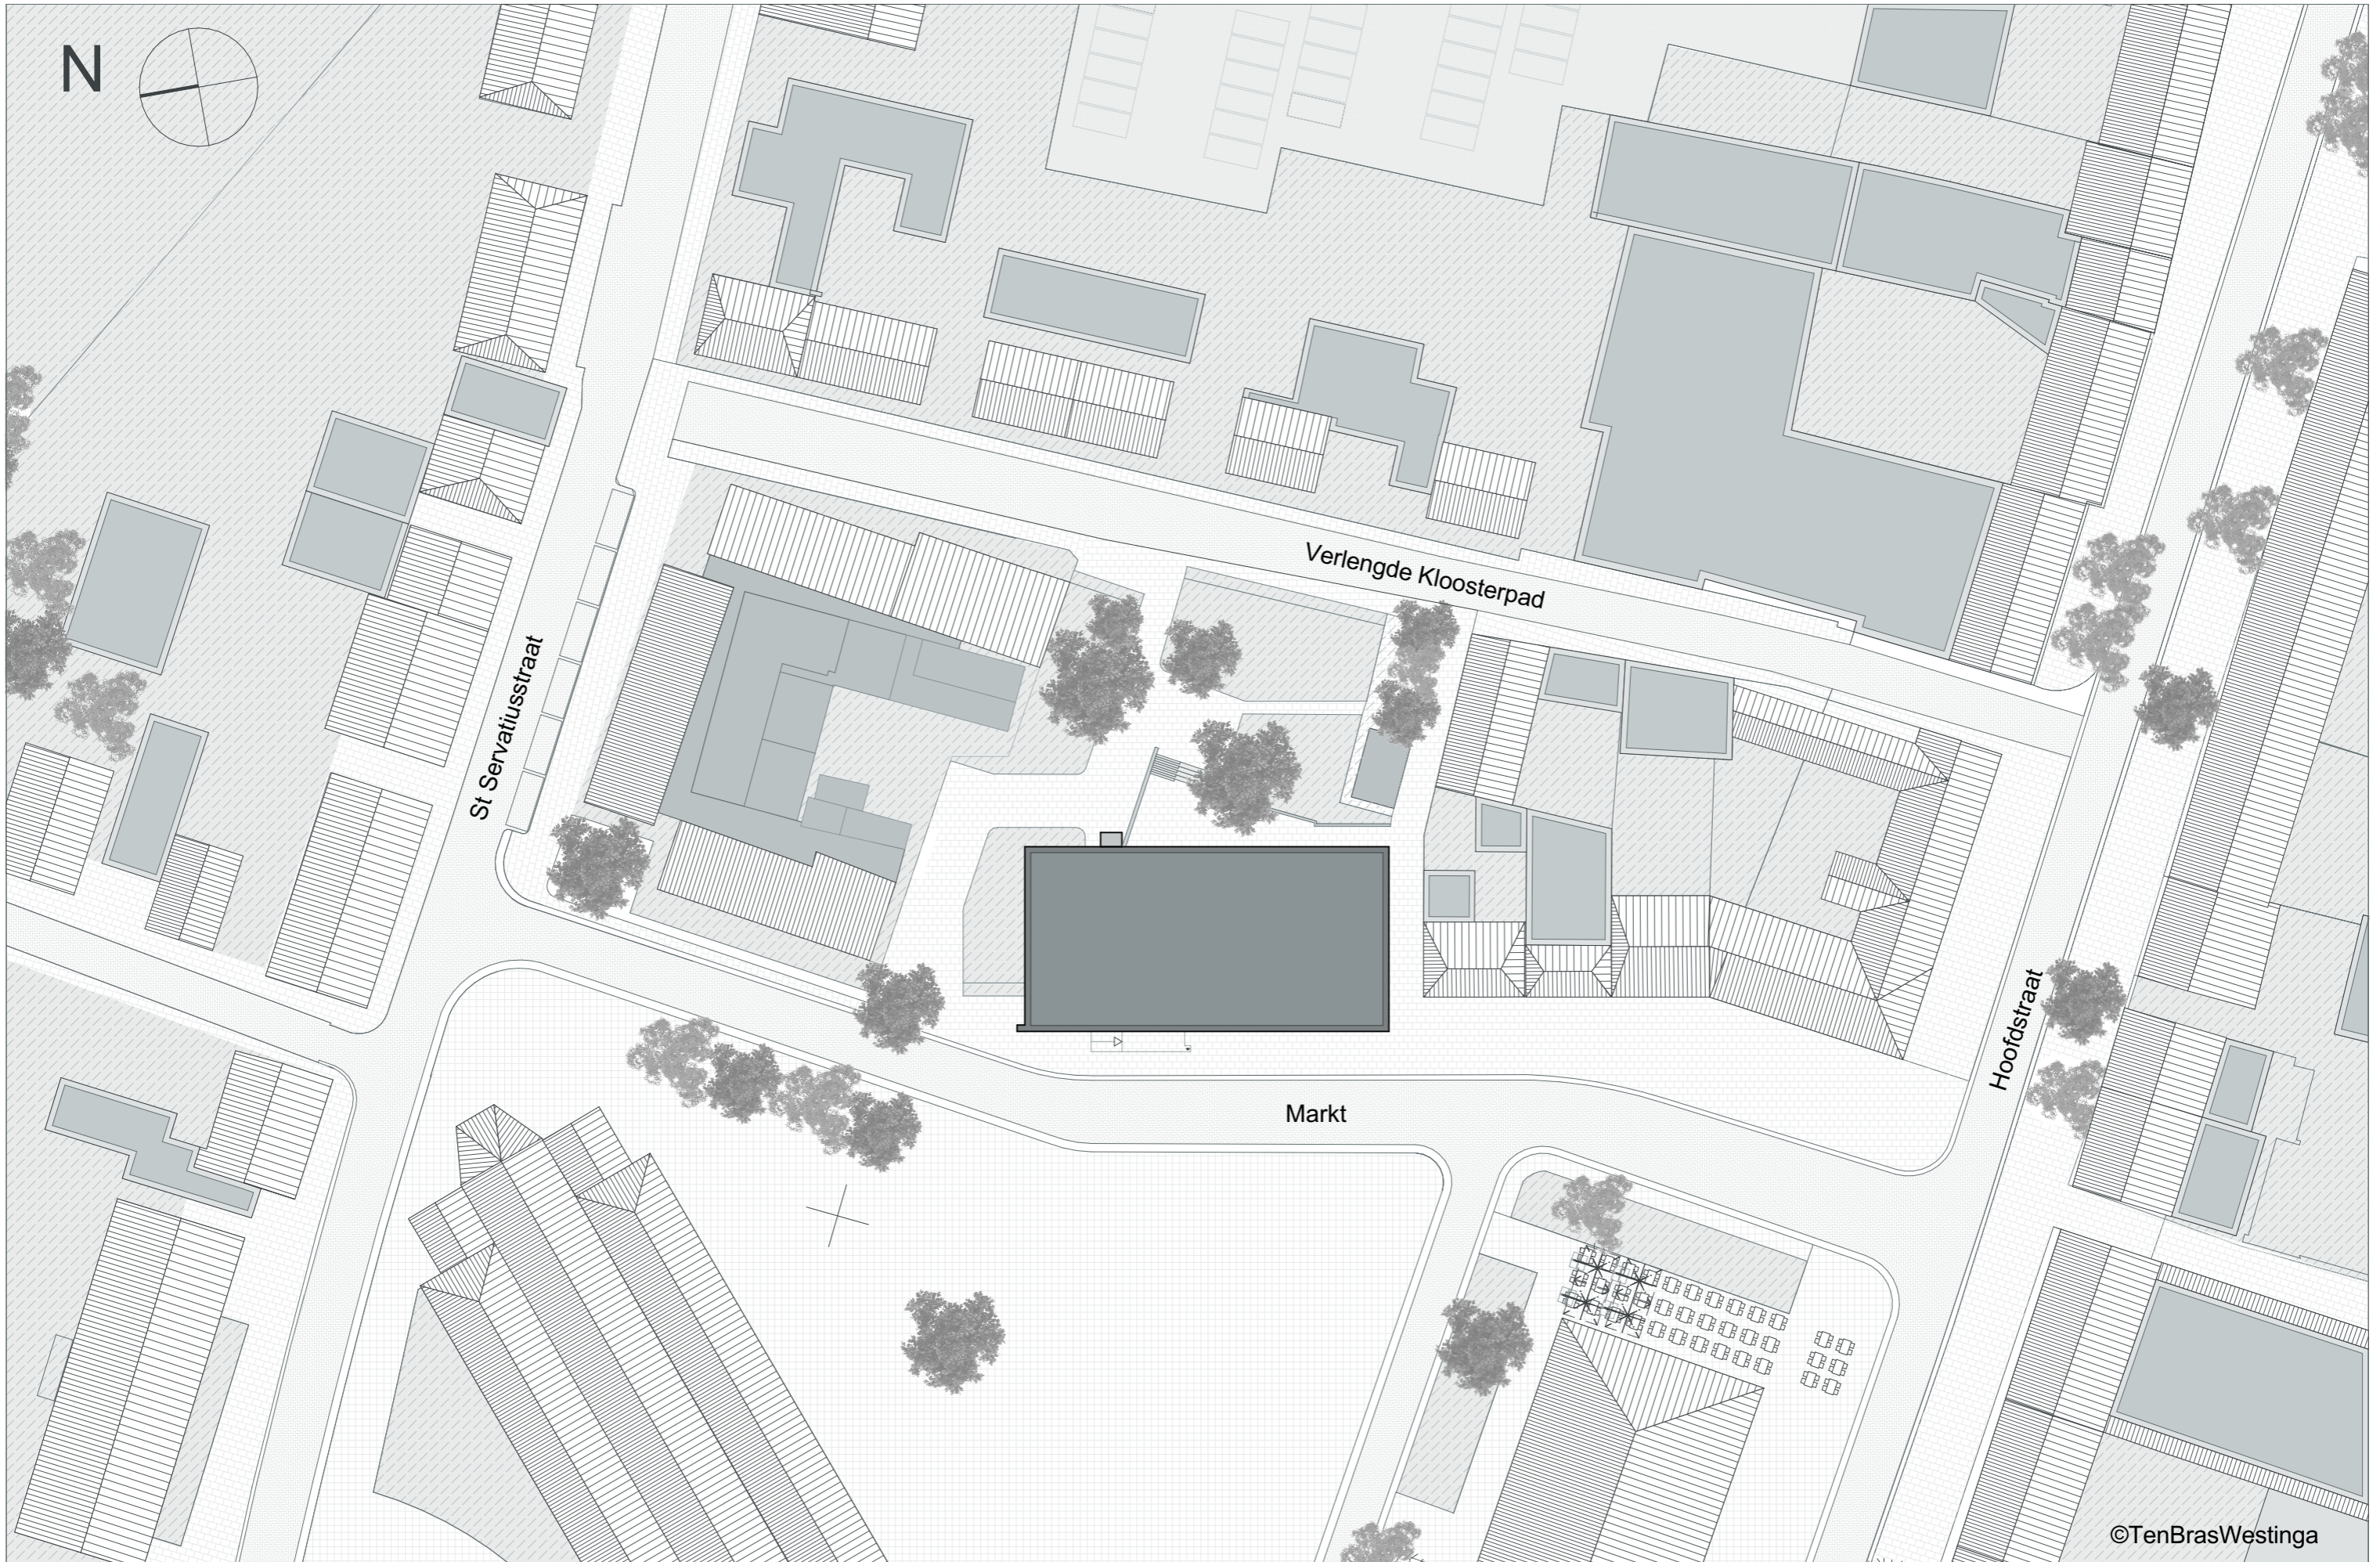


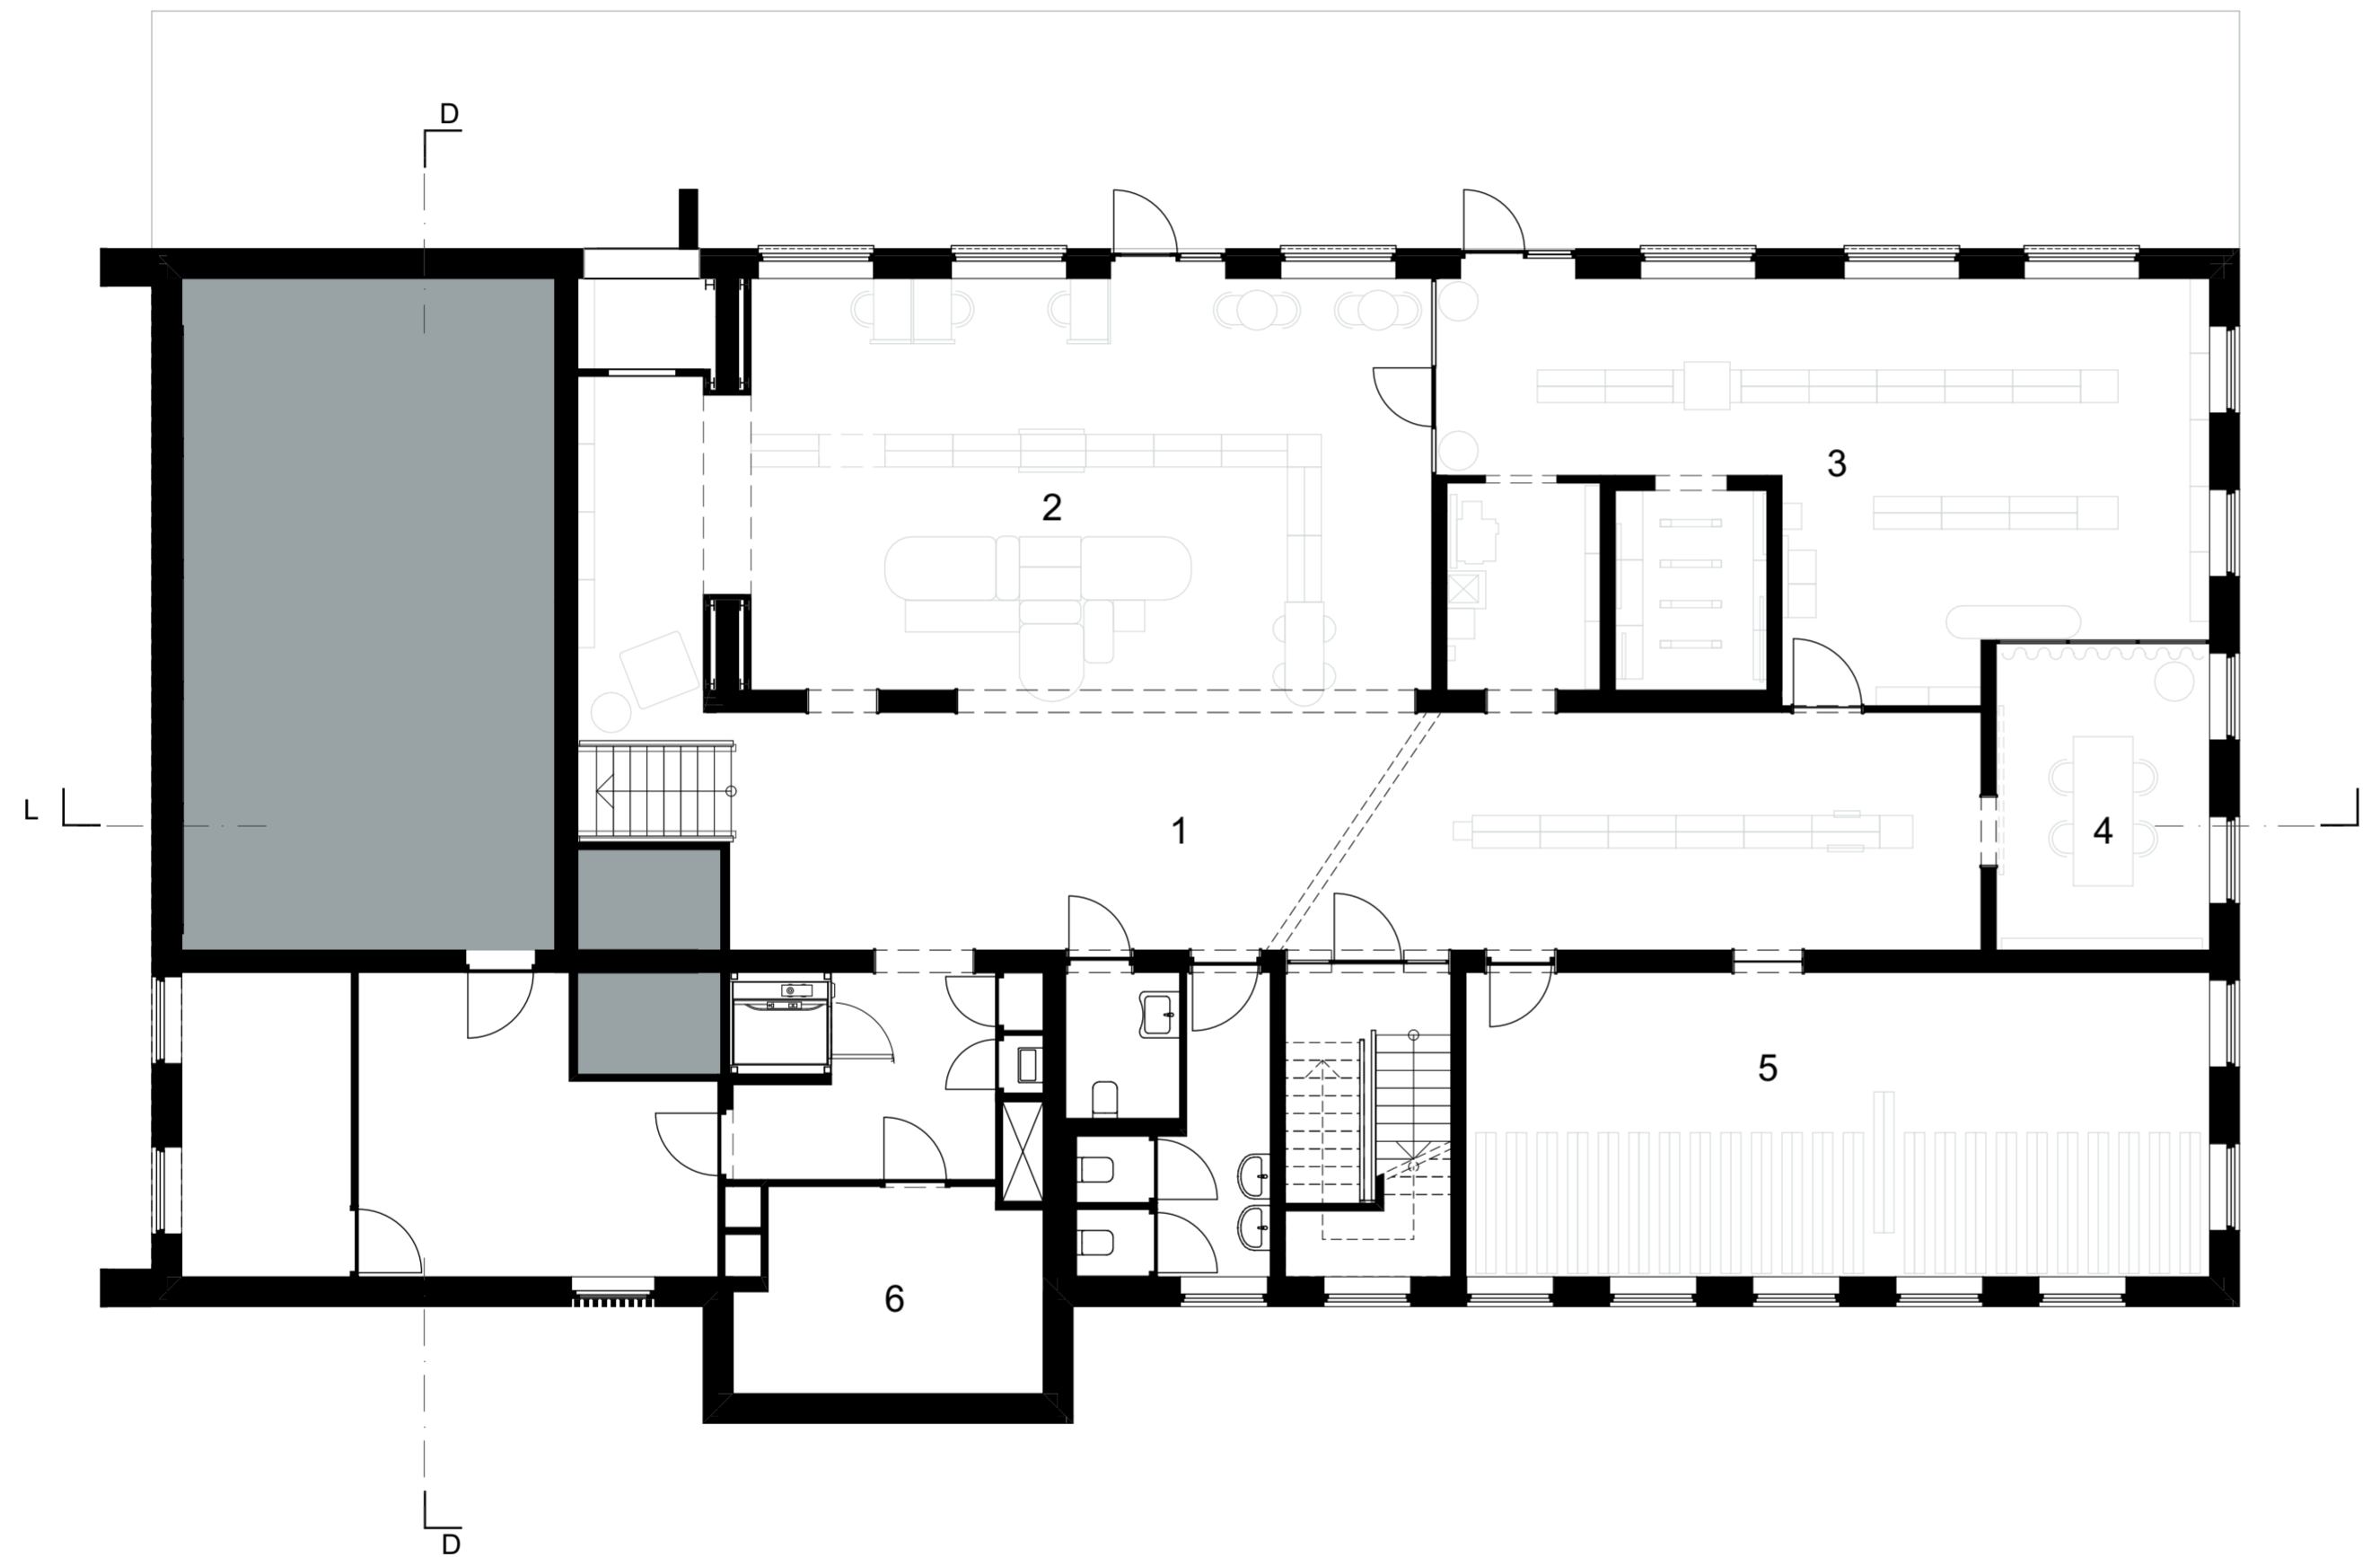

- 1. wisselexpo
- 2. bibliotheek (info)
- 3. bibliotheek (volwassenen)
- 4. stilteruimte
- 5. gesloten depot (kunst)
- 6. berging

Souterrain


©TenBrasWestinga

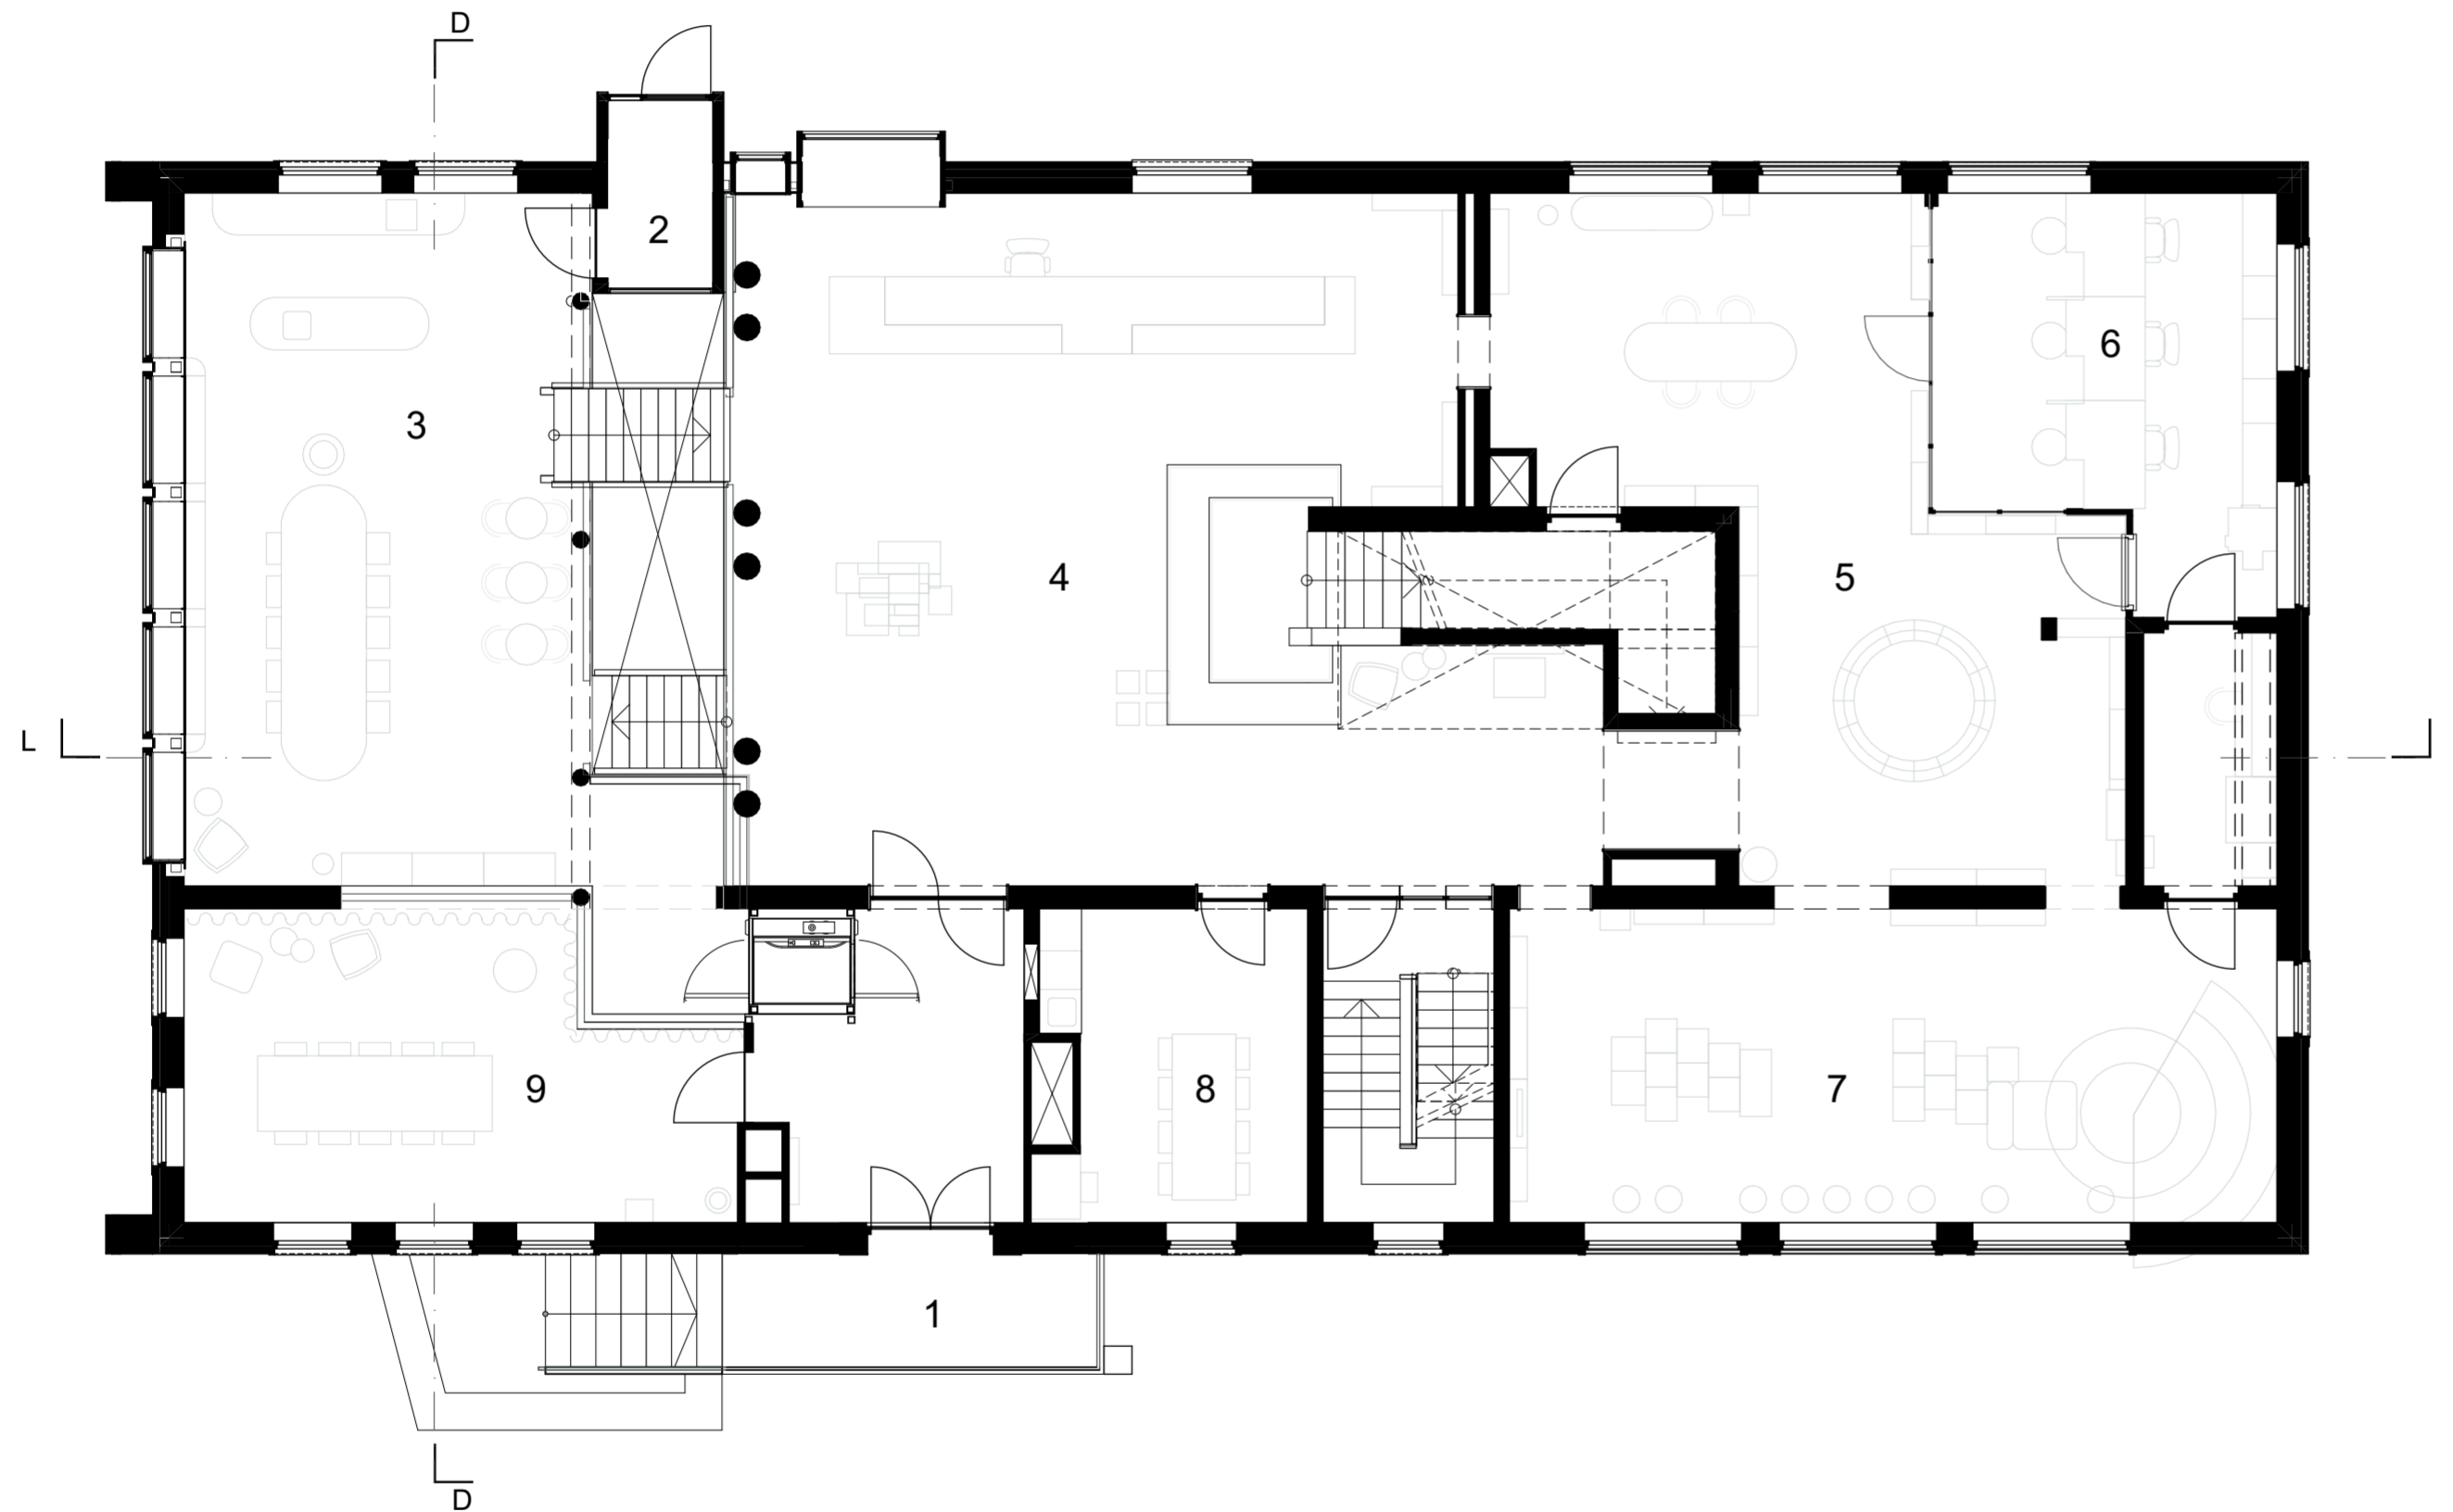

1. bordes en entree markt
2. entree tuinzijde
3. koffiecorner
4. ontvangsthal
5. bibliotheek en wachtruimte KCC
6. KCC / burgerzaken
7. bibliotheek (jeugd)
8. personeelsruimte

Bel-etage


©TenBrasWestinga

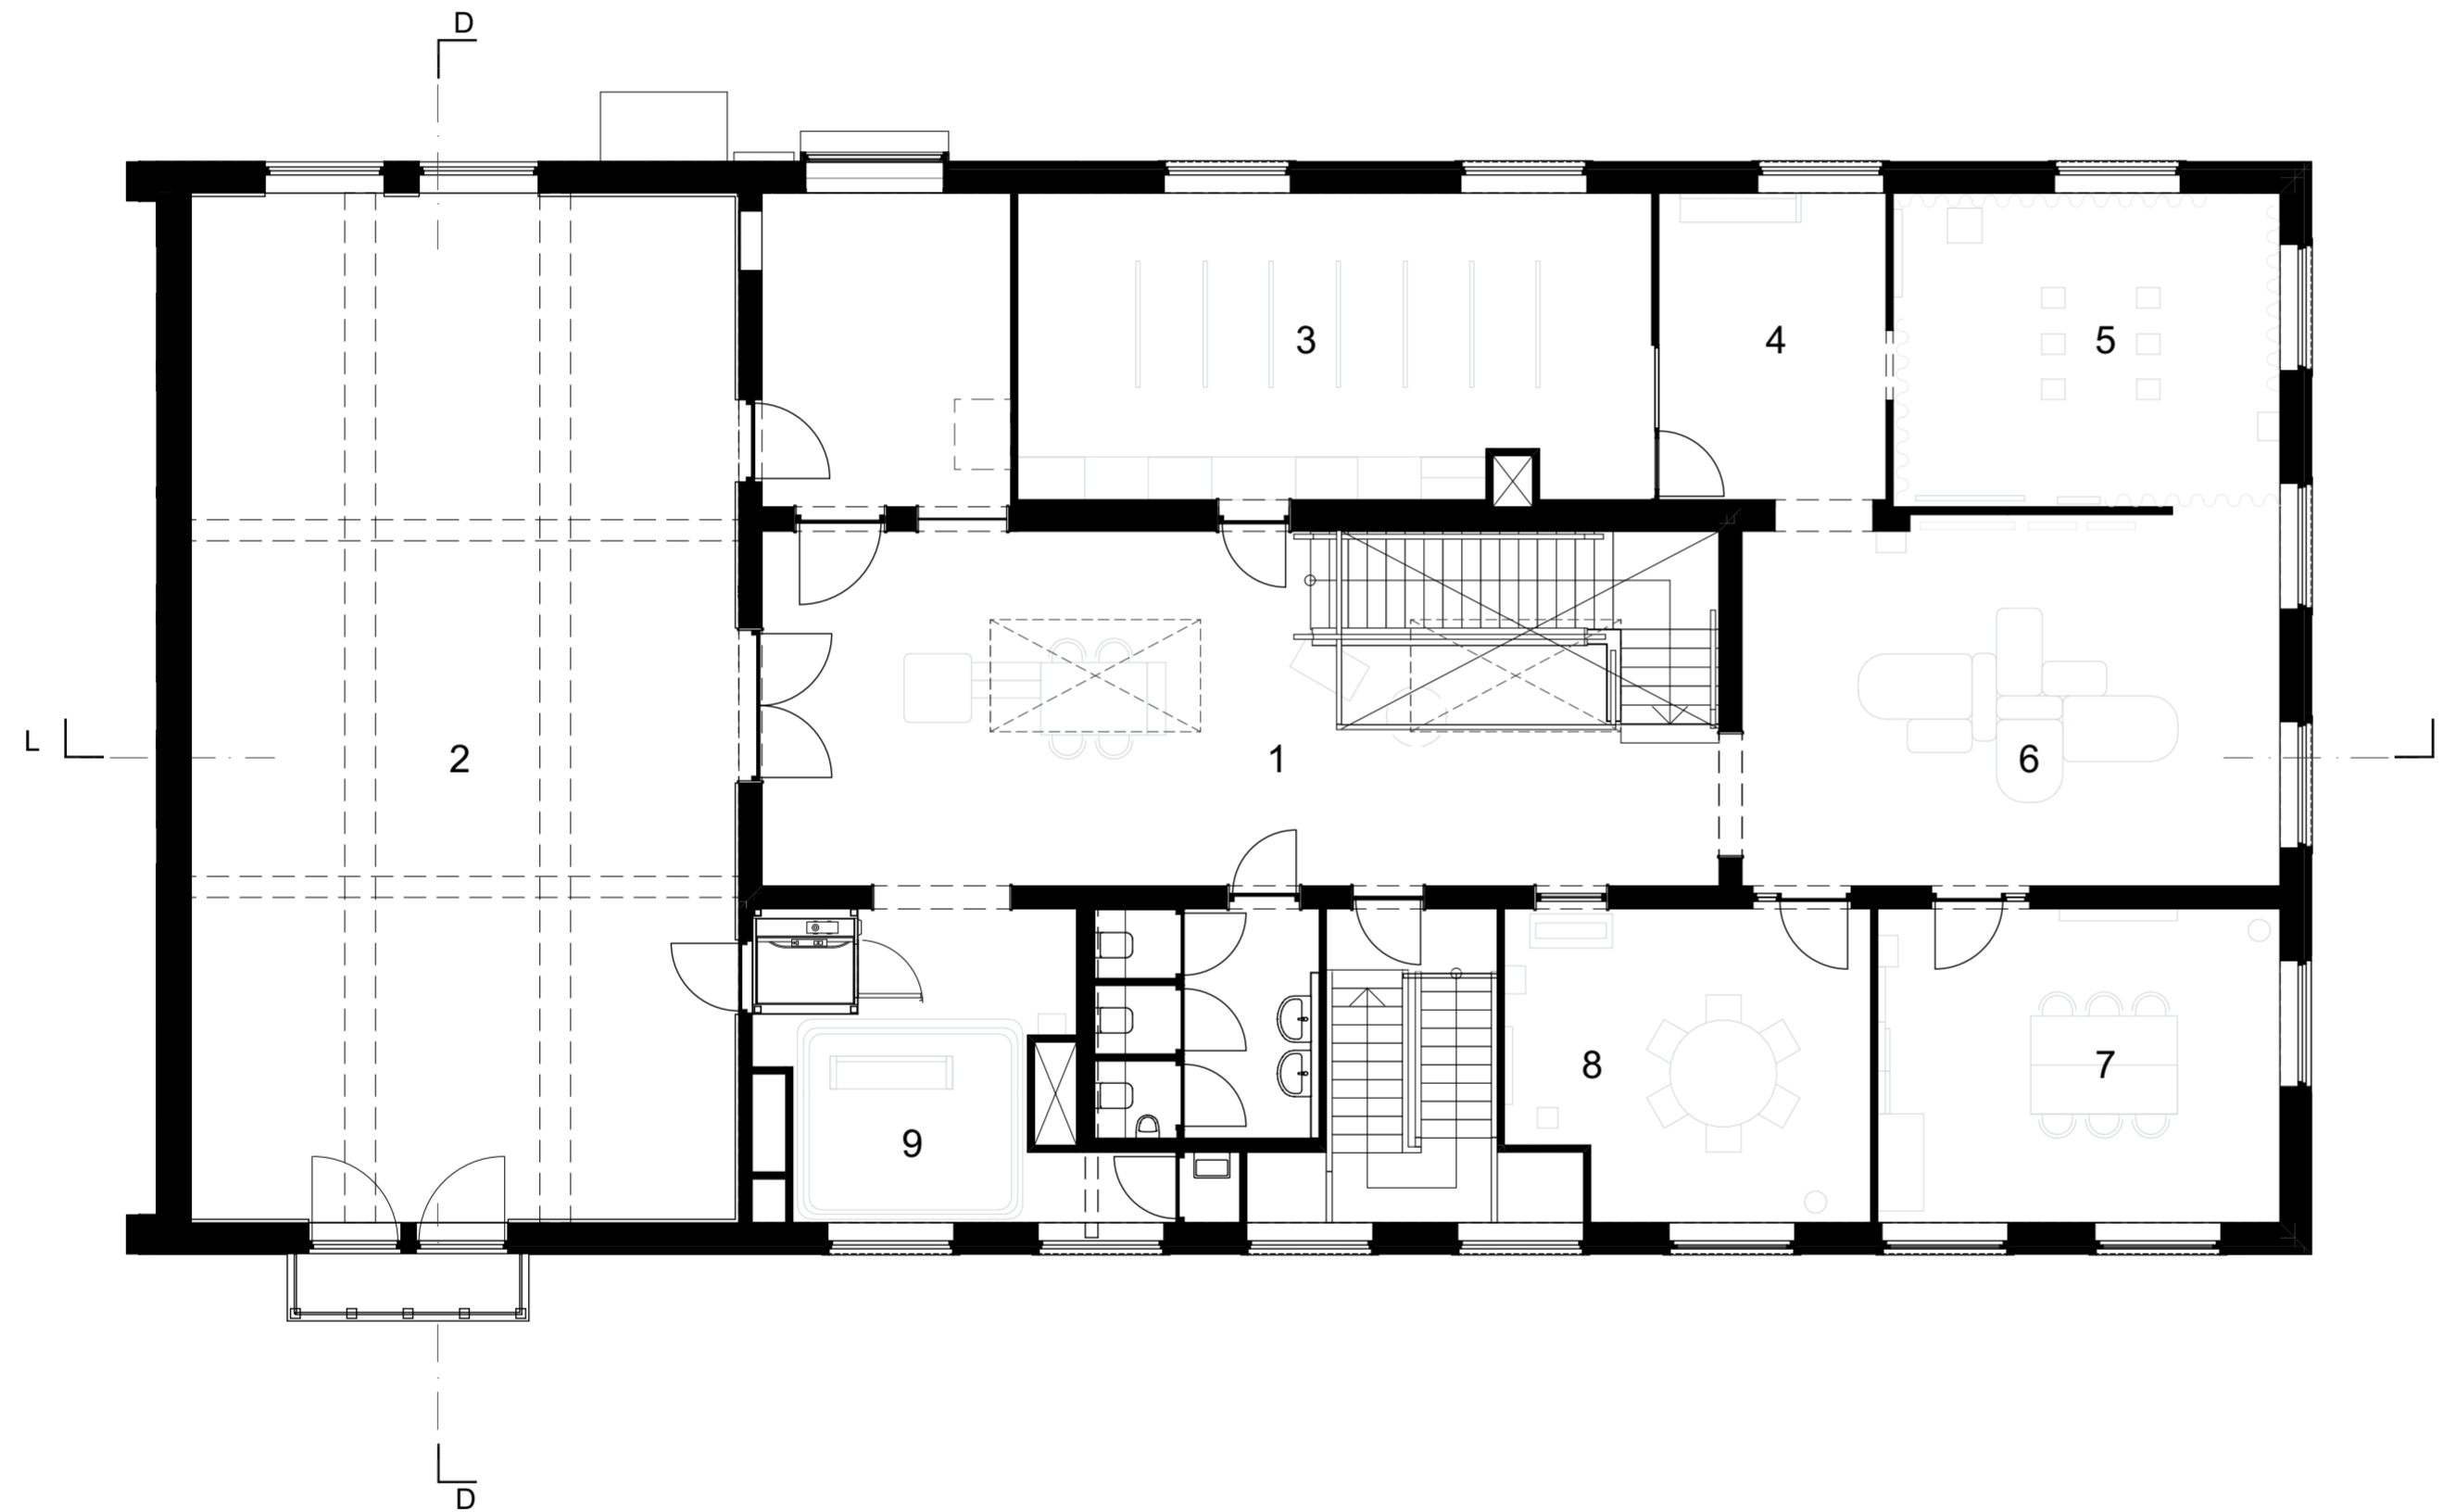

1. hal
2. raadzaal
3. open depot (kunst)
4. kunst van het concentreren
5. kunst van het voelen
6. kunst van het kijken
7. kunst van het aarden
8. kunst van het ontroeren
9. kunst van het herinneren


1e verdieping

©TenBrasWestinga

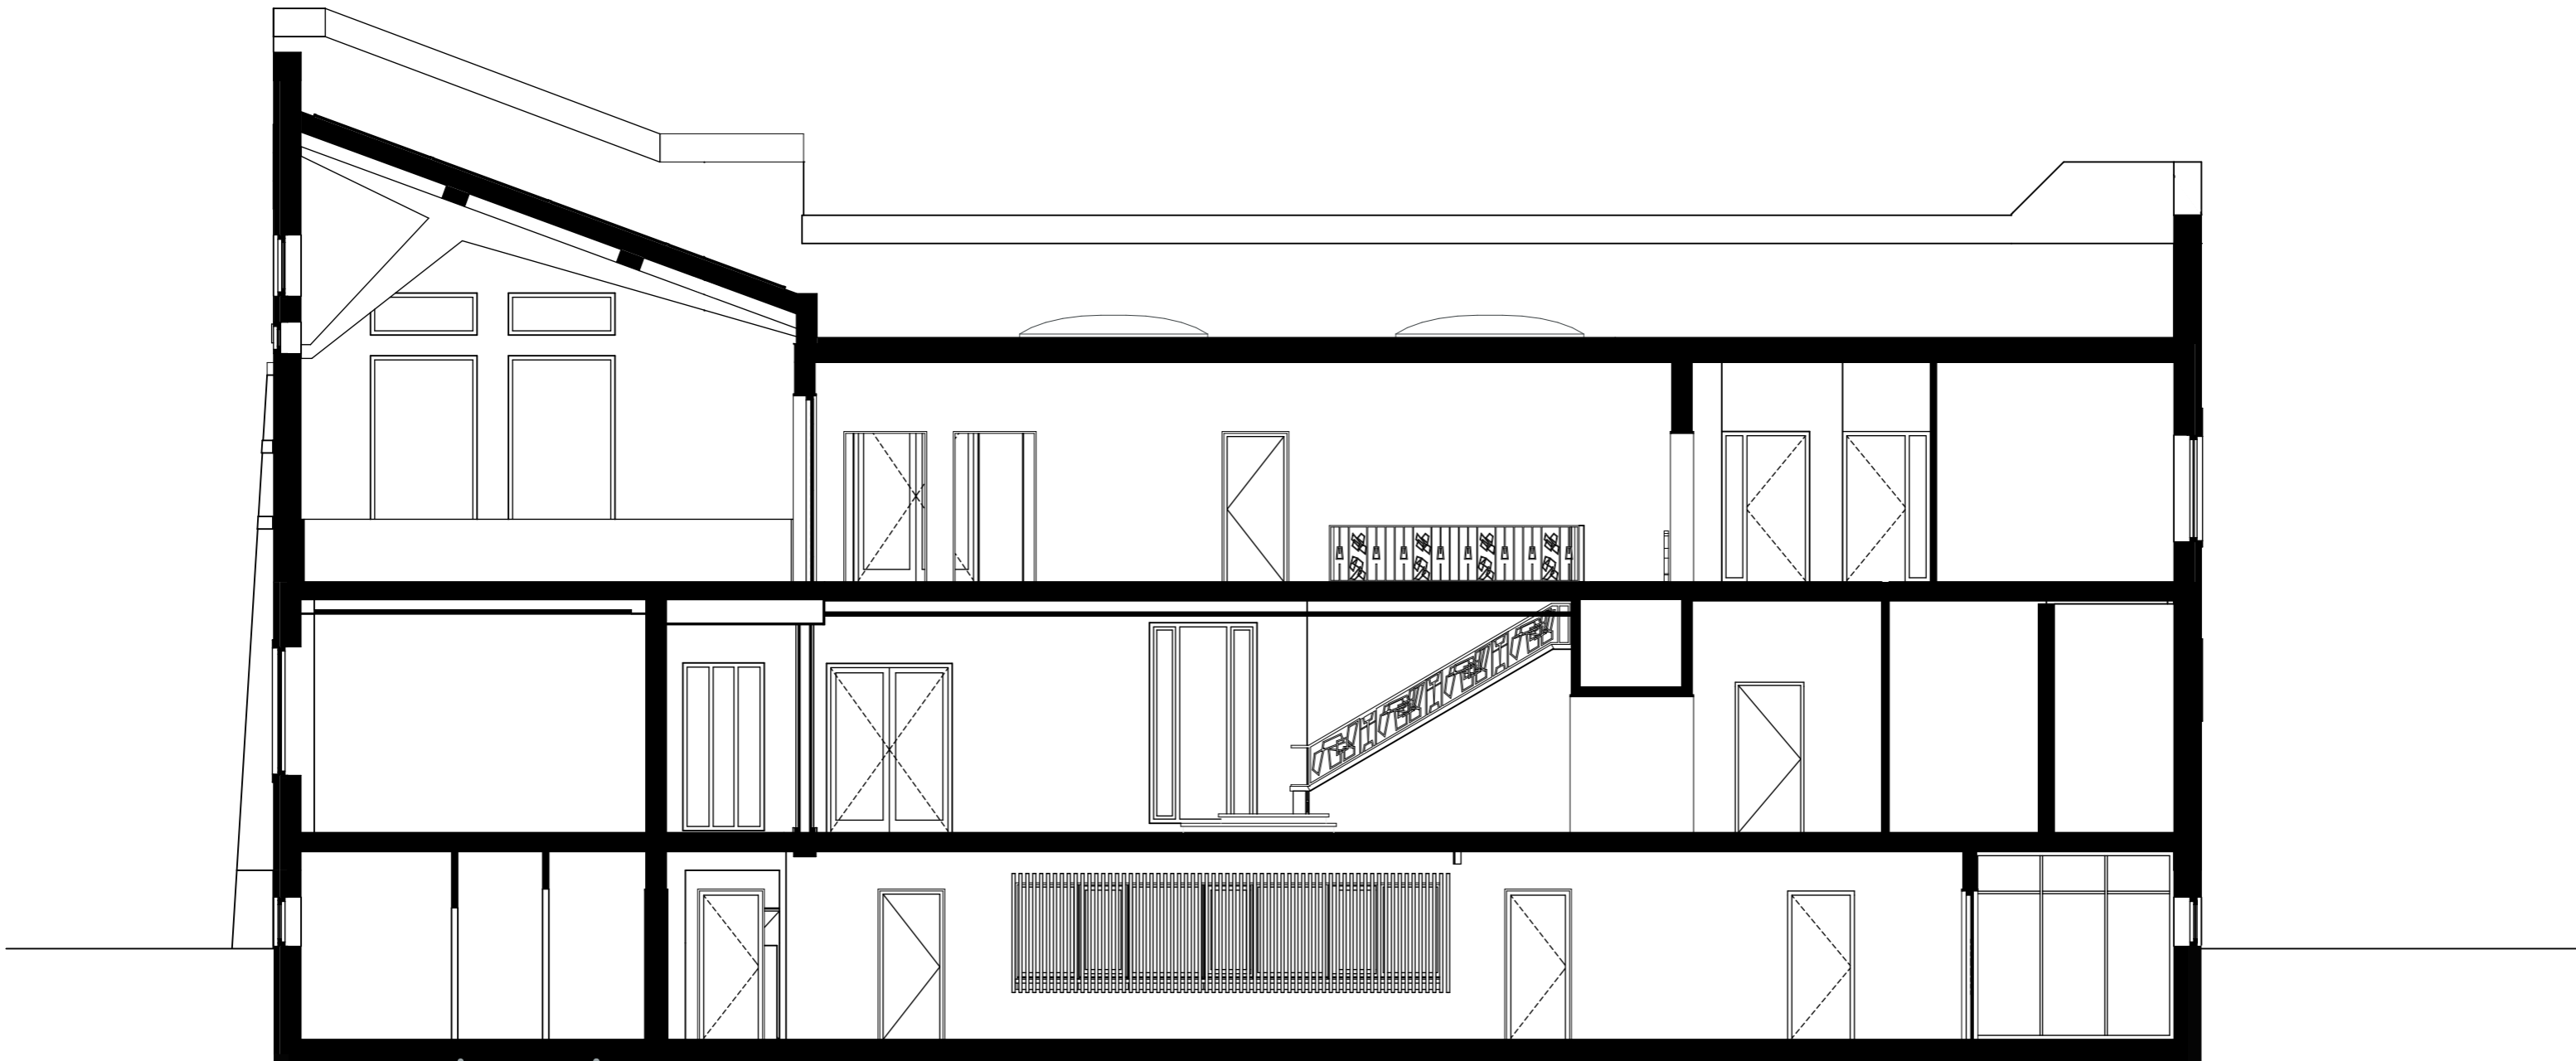


Langsdoorsnede bestand

©TenBrasWestinga

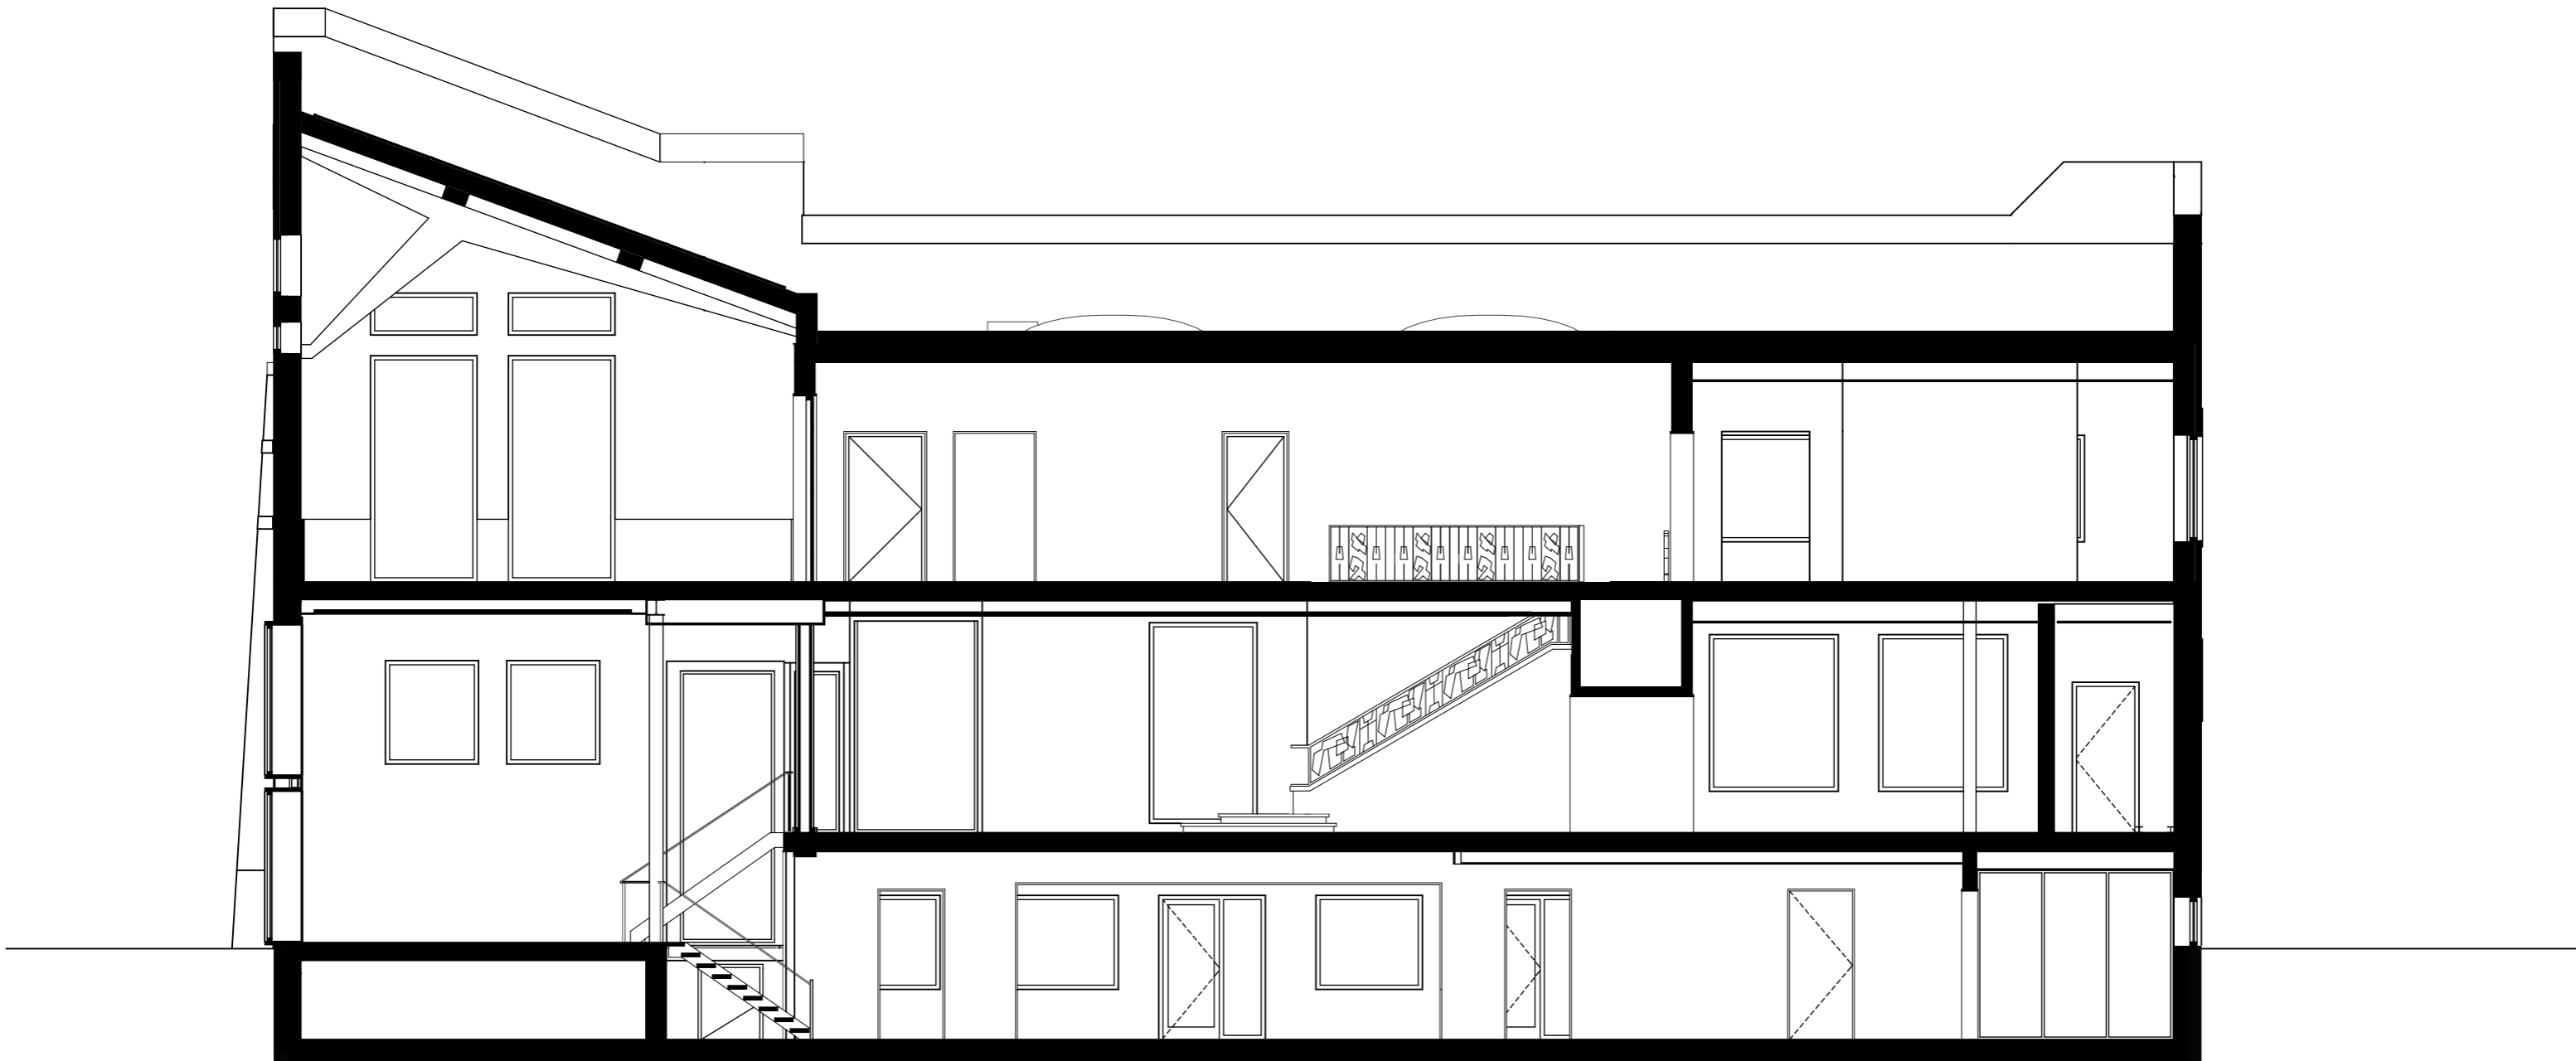


Langsdoorsnede nieuw

©TenBrasWestinga

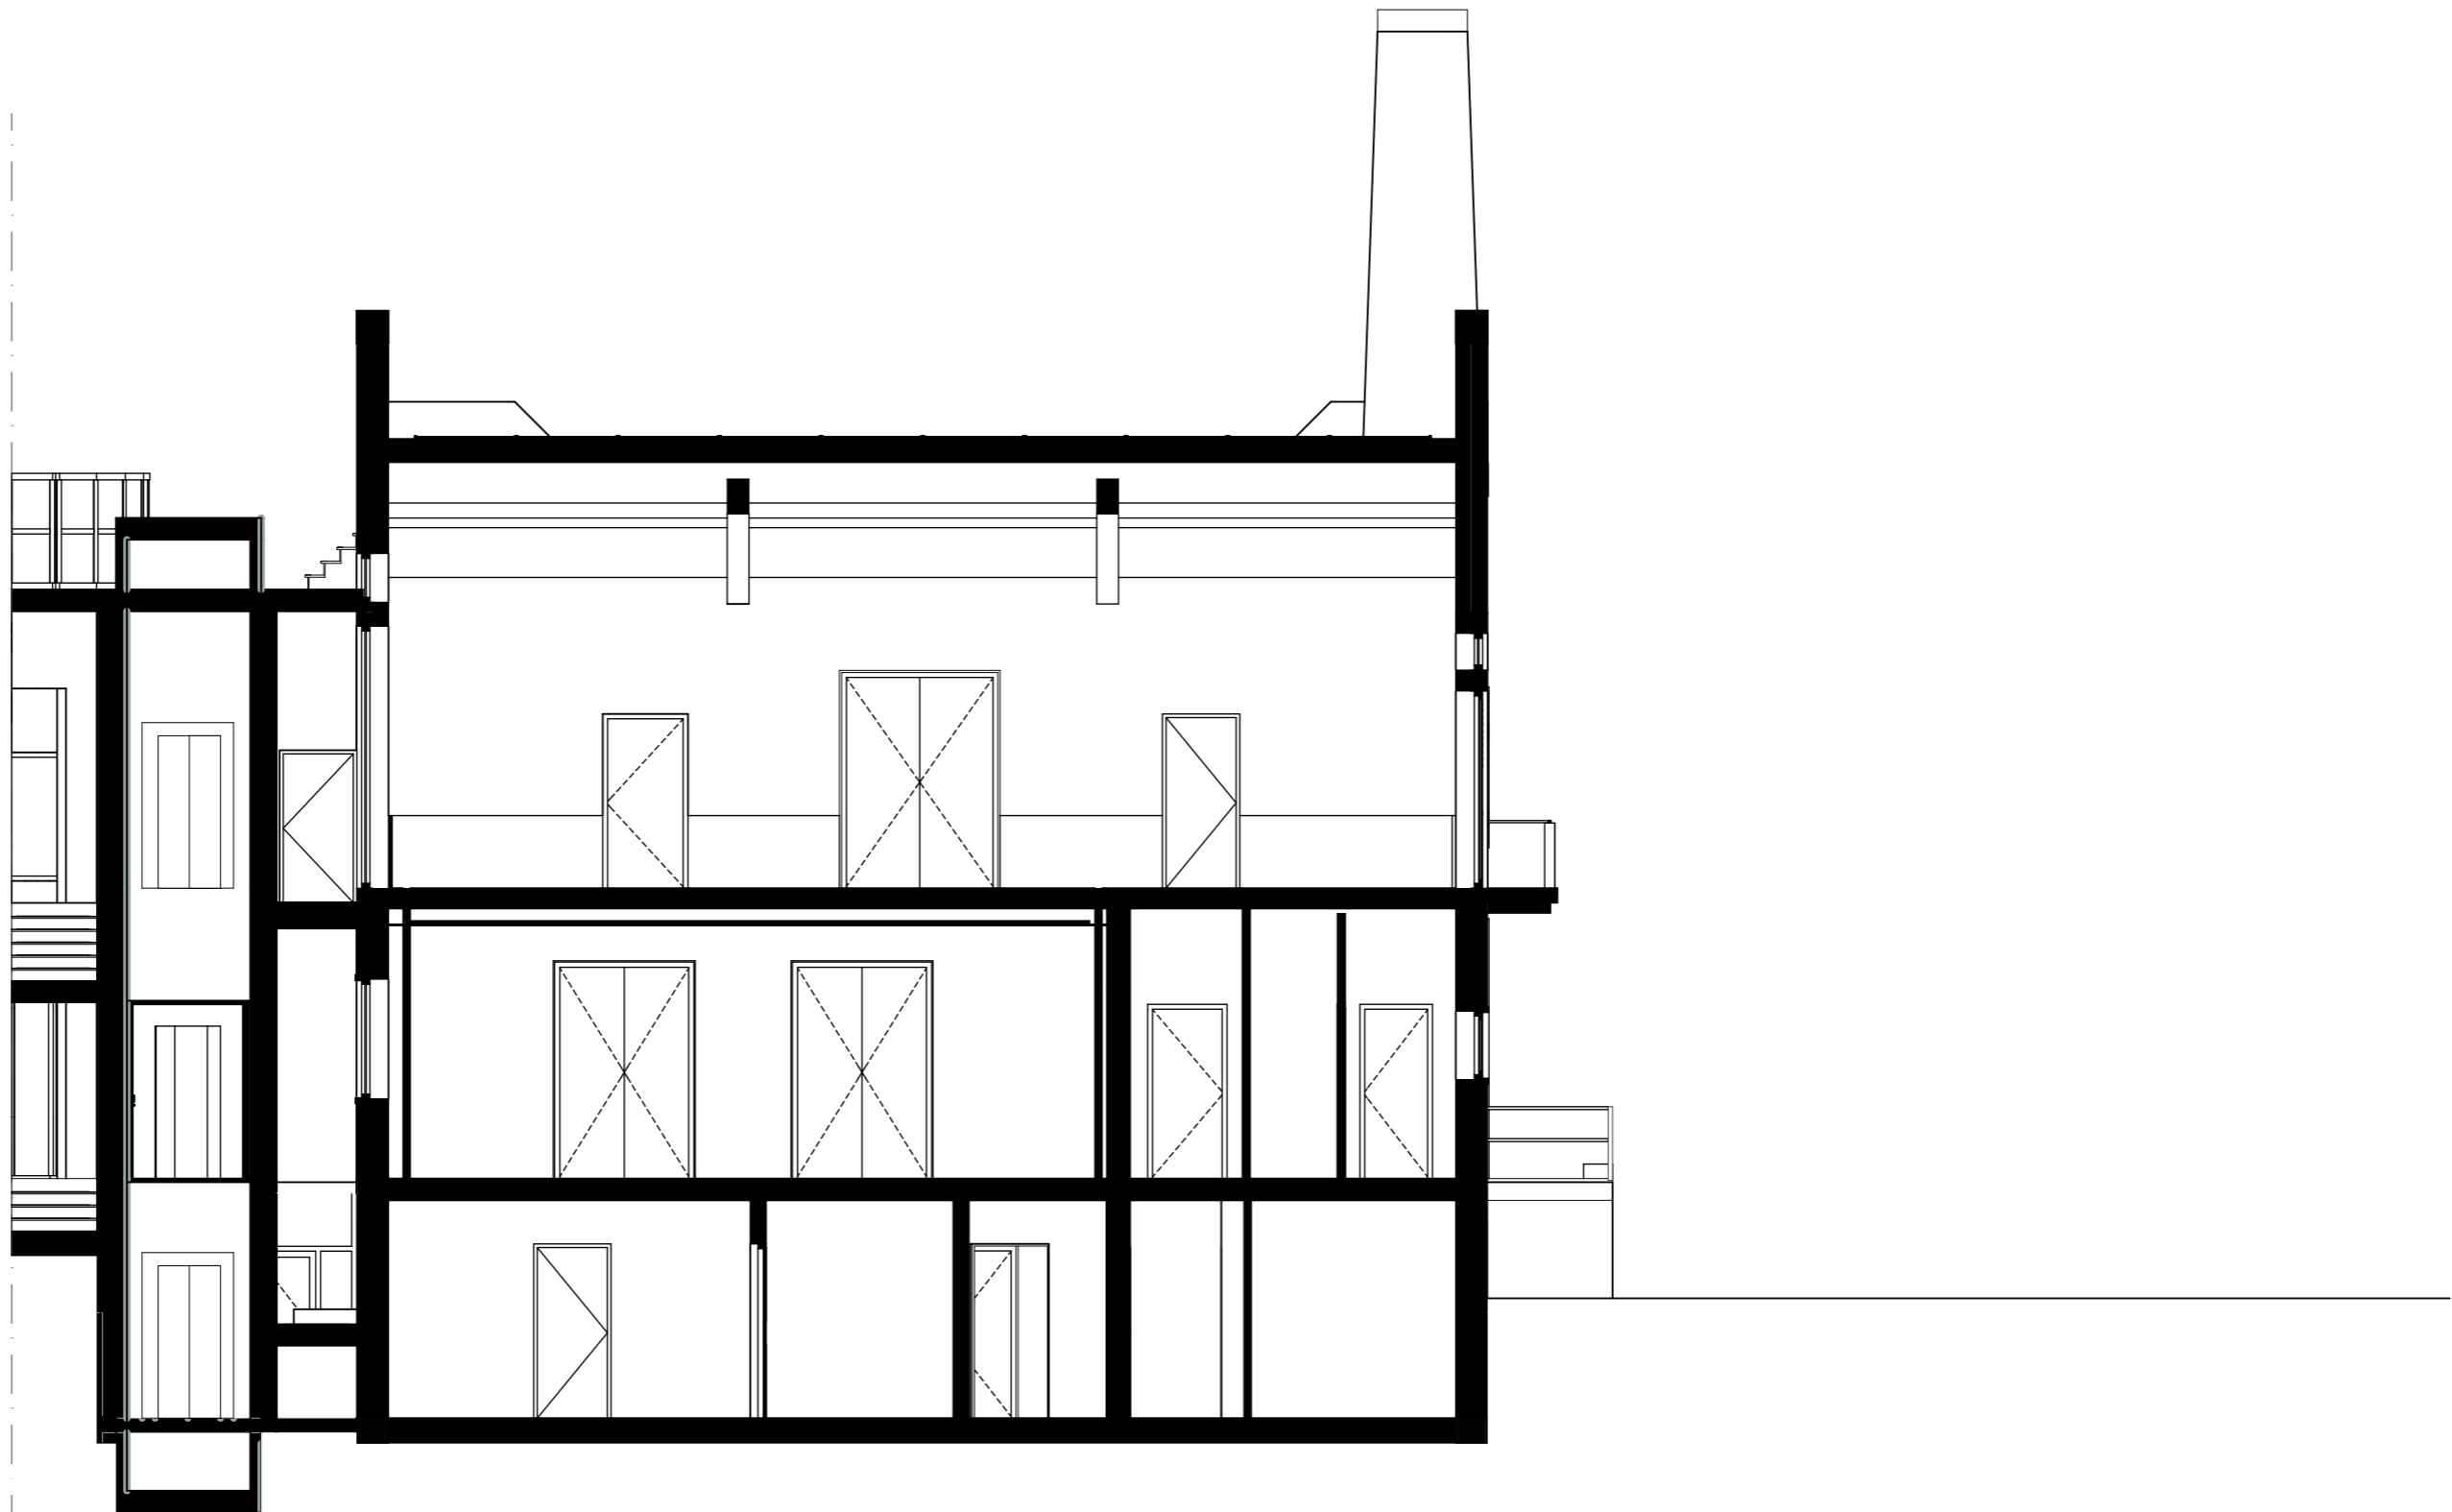

Dwarsdoorsnede bestand

©TenBrasWestinga

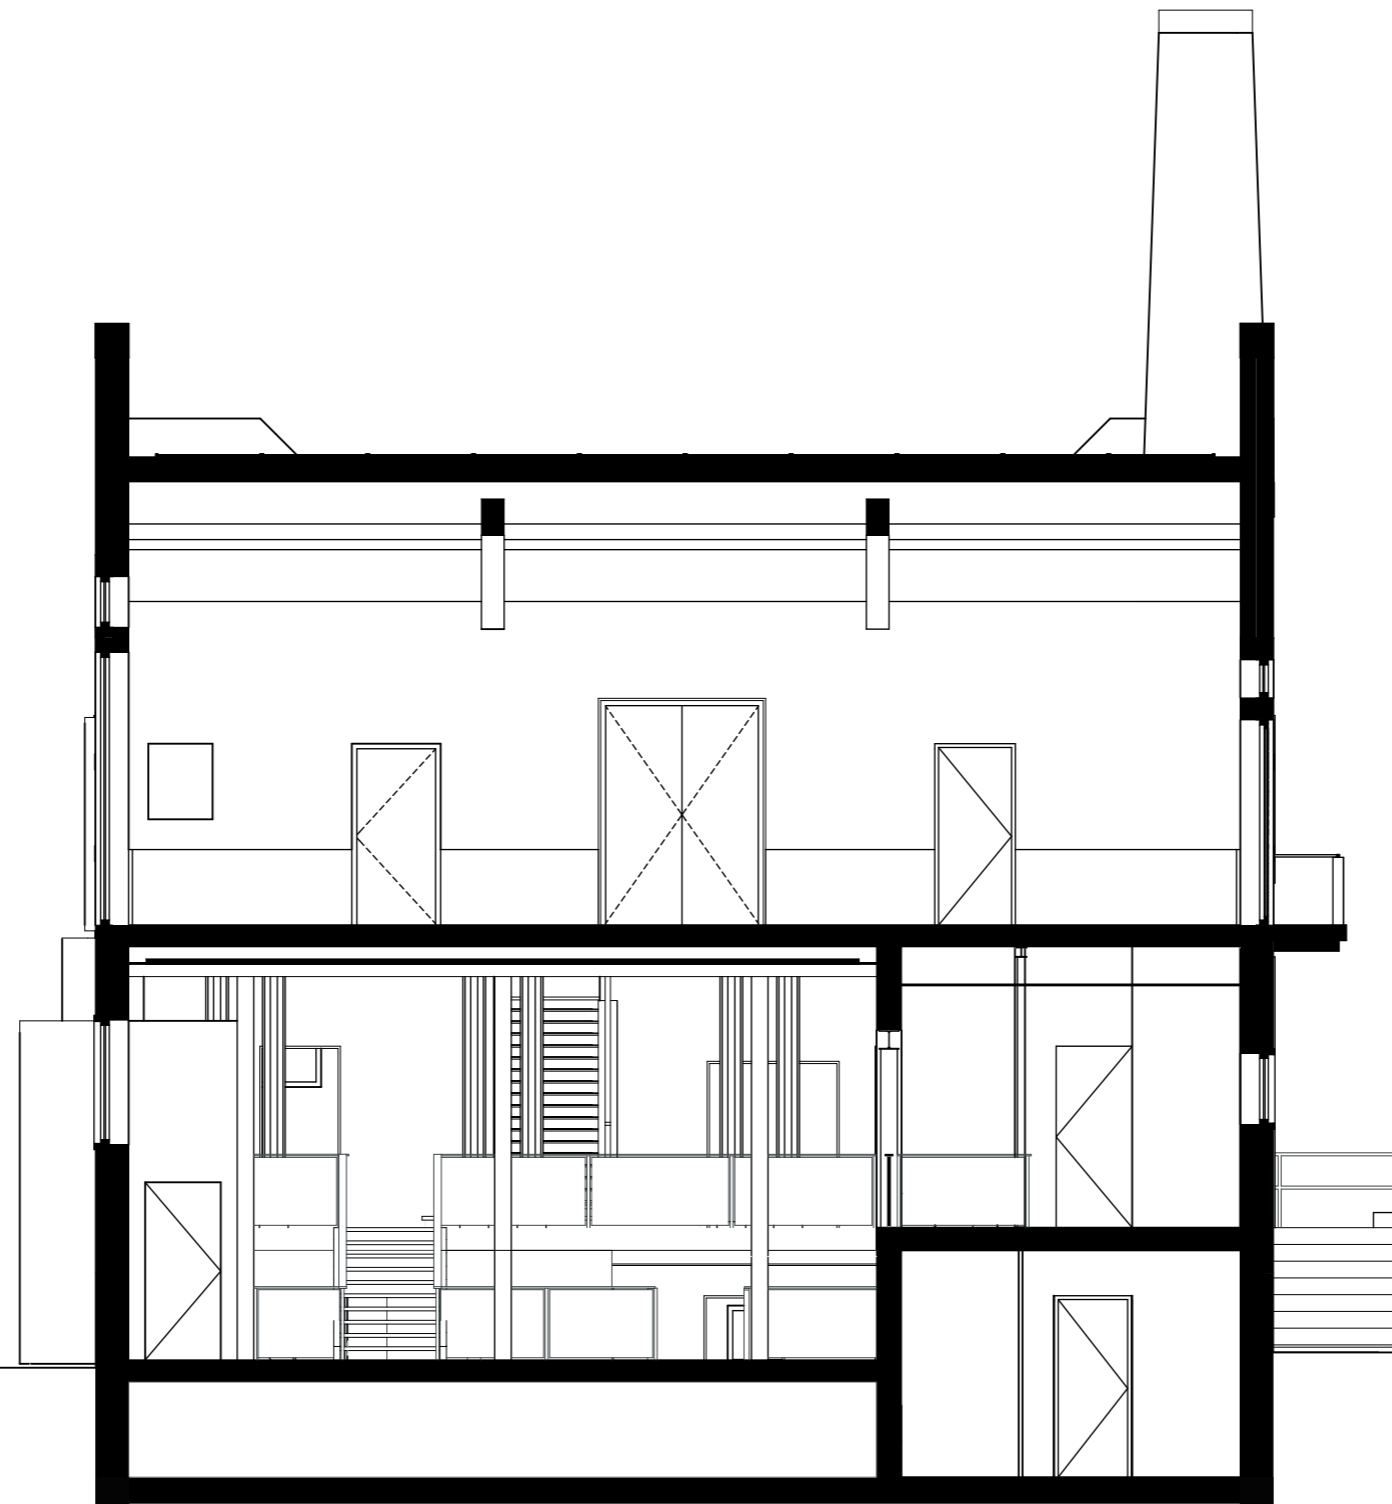

Dwarsdoorsnede nieuw

©TenBrasWestinga