


3D Impresie-01



3D Impresie-02

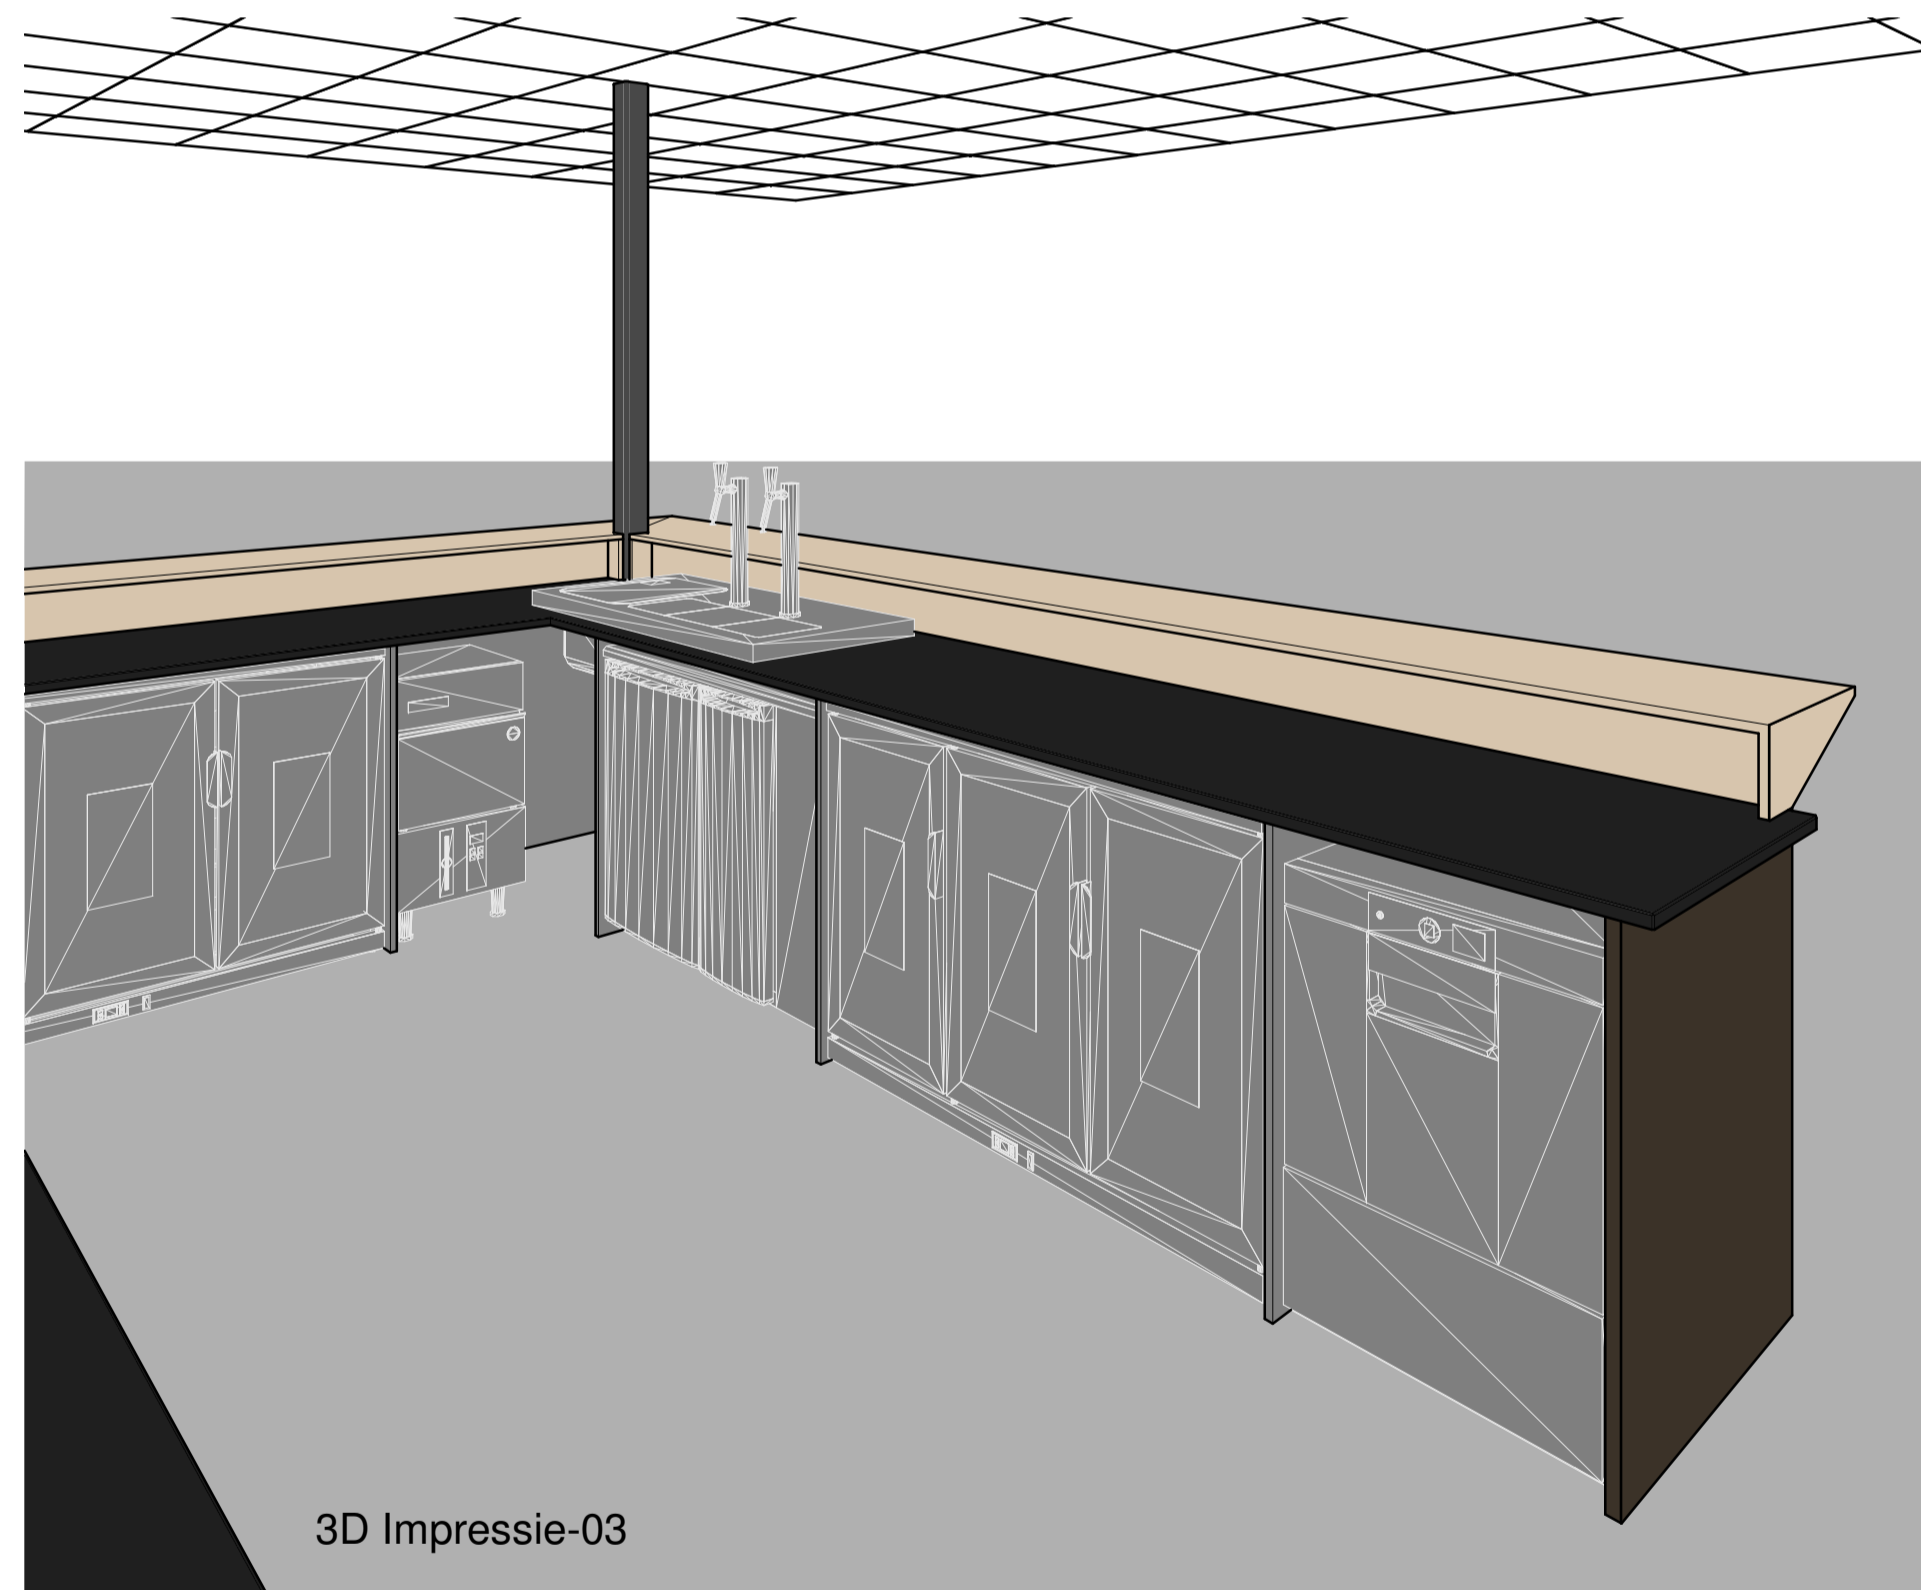

3D Impresie-03



3D Impresie-04

L	
K	
J	
I	
H	
G	
F	12-01-2021 Bovenplank in misserwand verwijderd, LED strip nu in onderzijde koof gemonteerd.
E	08-01-2021 Tussenruimte werkblad-kastjes=620mm, LED-strips aangepast, 1x bovenkastje laten vervallen, 3x extra glas
D	05-01-2021 Gelijke hoogte bovenkasten in nis, Verdeling schappenkast aangepast.
C	05-01-2021 Koffieapparaten omgewisseld, Extra schappen in onderkasten, Bovenkasten 350mm diep, extra lade.
B	28-12-2020 Materiaal zijkasten bar aangepast, Barblad 50mm laten oversteken, 2x bovenkast ingekort tot H=750mm.
A	23-12-2020 Koffiemachine Perfecto 102 in geleend in nis
Wiz.	Get. Datum Omschrijving

CLIENT	Gerrit Versluis Interieurbouw
EVENEMENT	Dorpshuis De Schakel
DATUM	Week 5 2021
LOCATIE	Raadhuisplein te Leerbroek
ONDERWERP	Bar opstelling
HAL-STAANDNR	n.v.t.
SCHAAL	
ONTWERP	Joost Bongers (uitwerking CvdH) AM GV
DATUM TEK.	22-12-2020
PROJECTNR.	20-001
TEKENING	3D-Views BLADNR. A1-02

TECHNISCH ONTWERP

TOT OP DE MM
CHRIS VAN DER HAAR

VAN ONTWERP TOT WERKVOORBEREIDINGS-TEKENWERK
LUBBET ELAARTSPLEIN 17 · 1316AA WEESEP · T 06 2076516
E CHRIS@TOTOPDEMM.NL · I WWW.TOTOPDEMM.NL