


Situatie tekening




0m 5 10 25

Begane grond

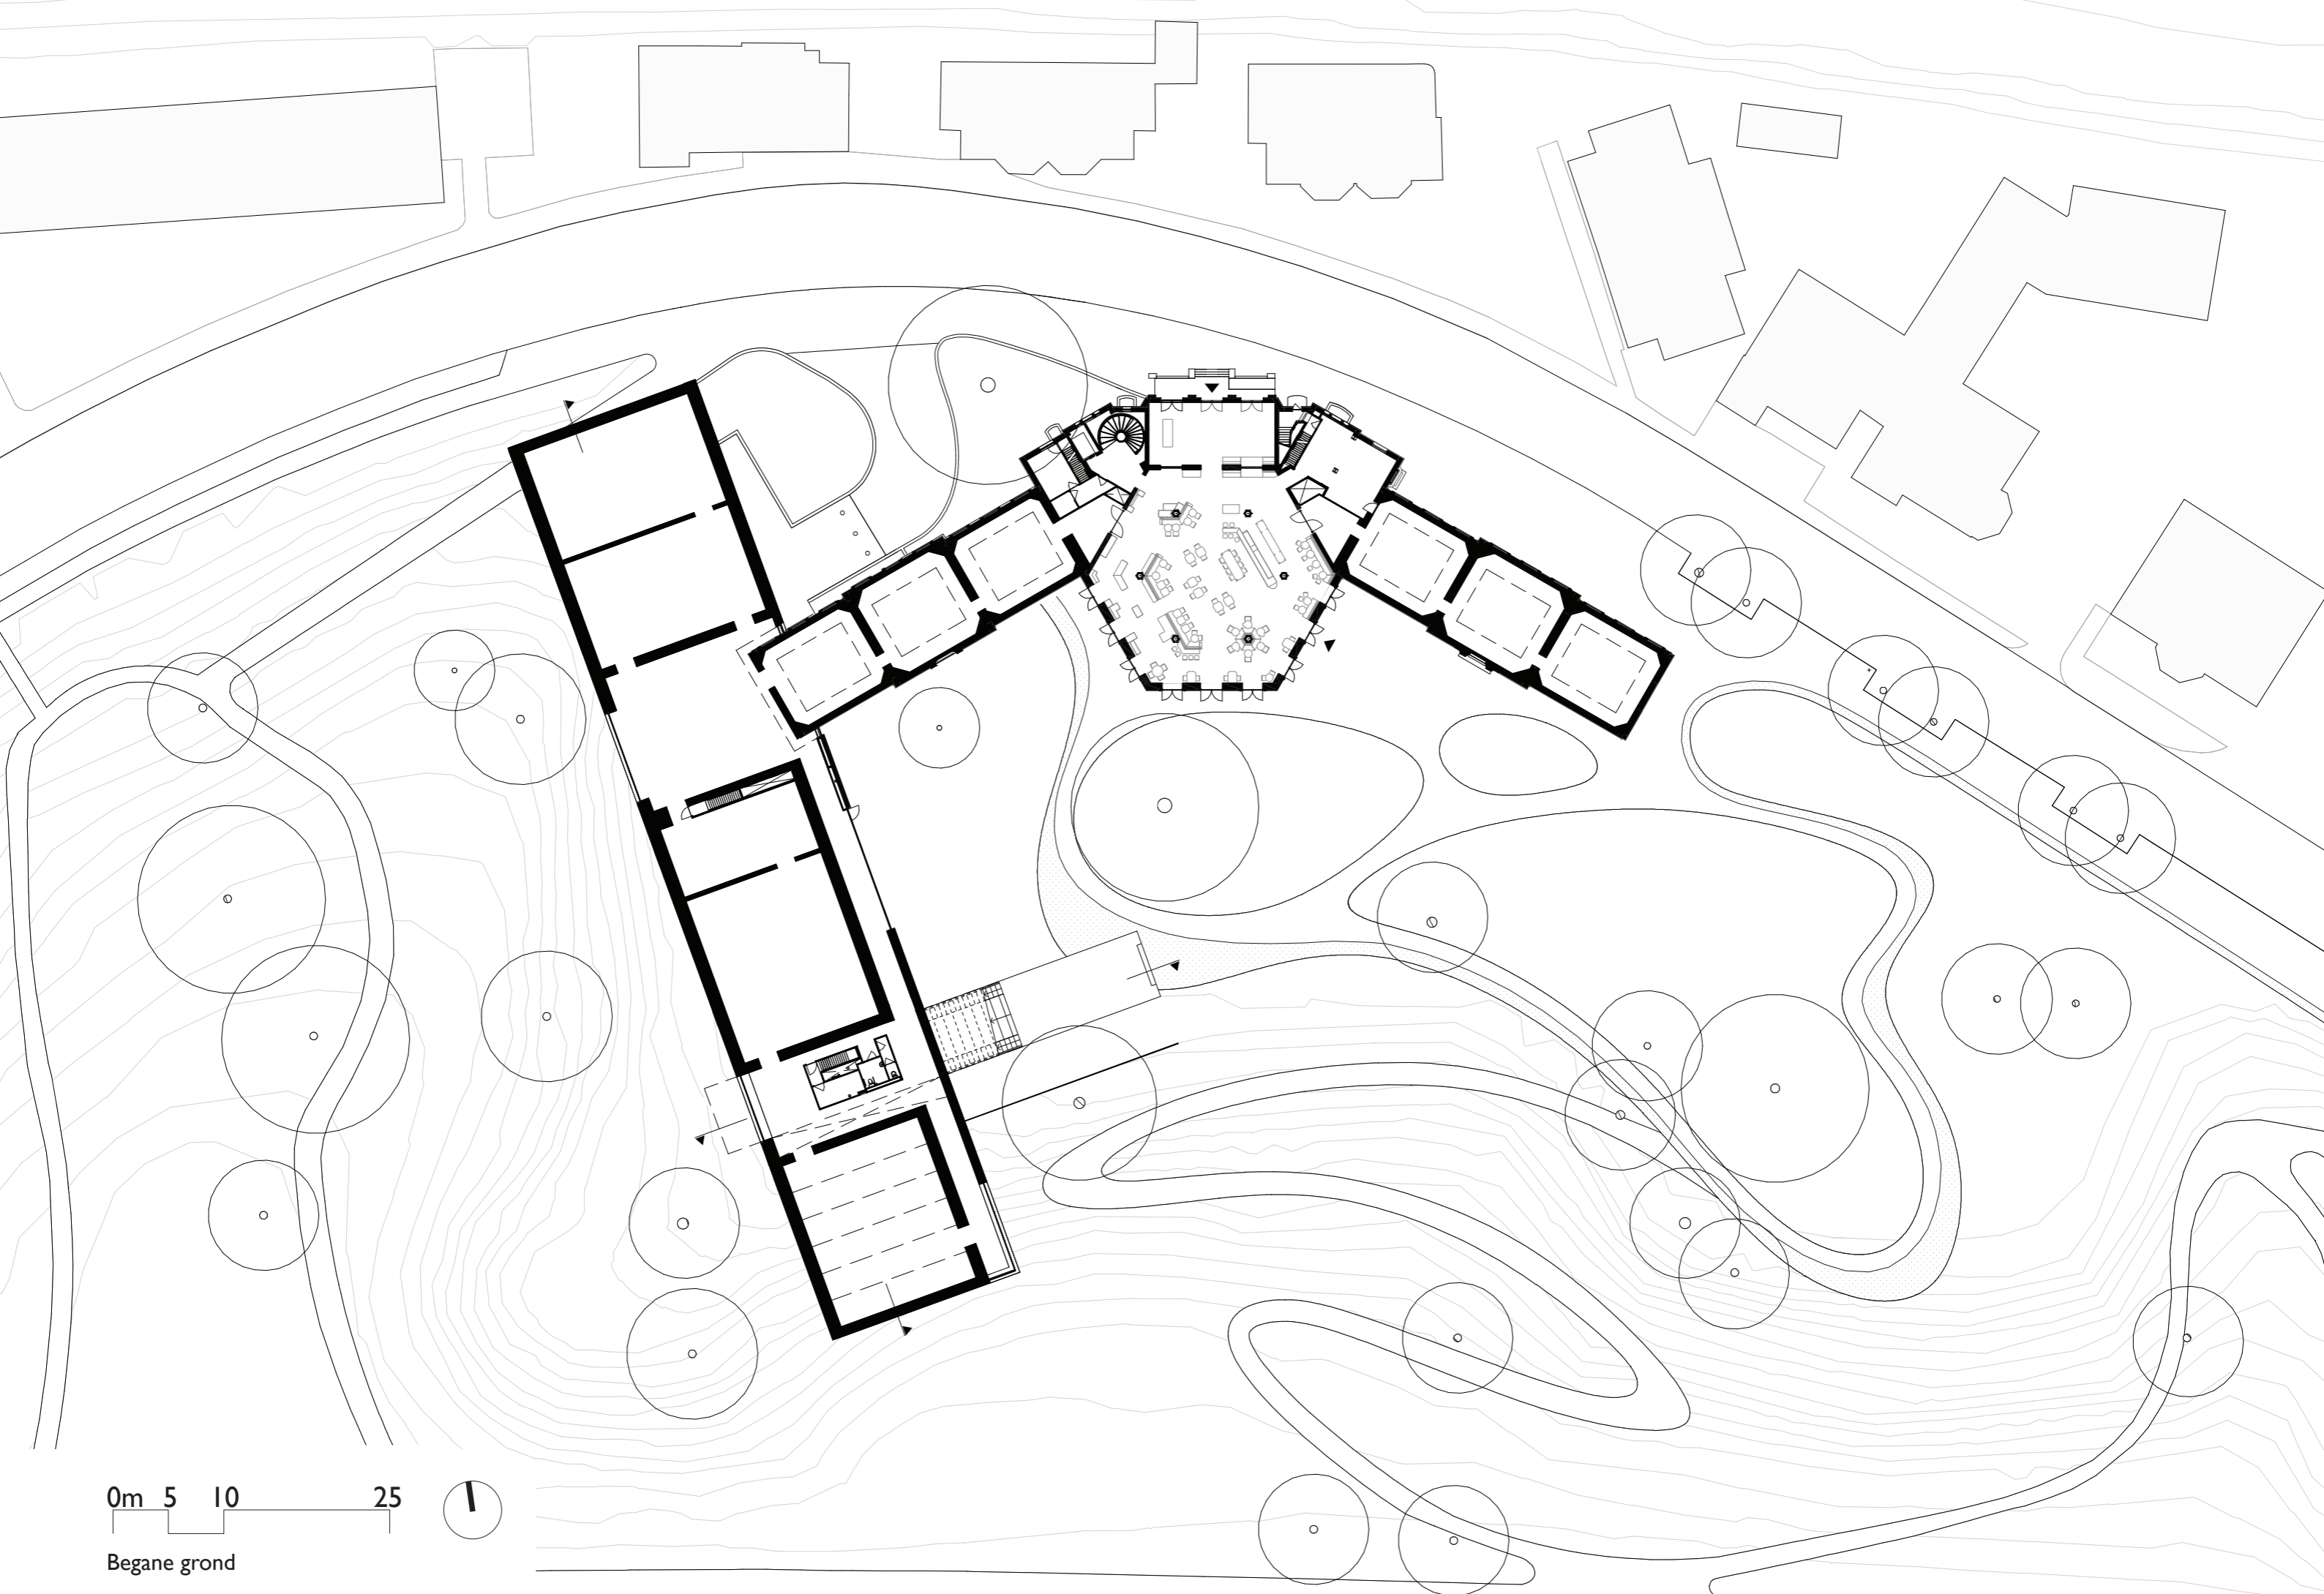




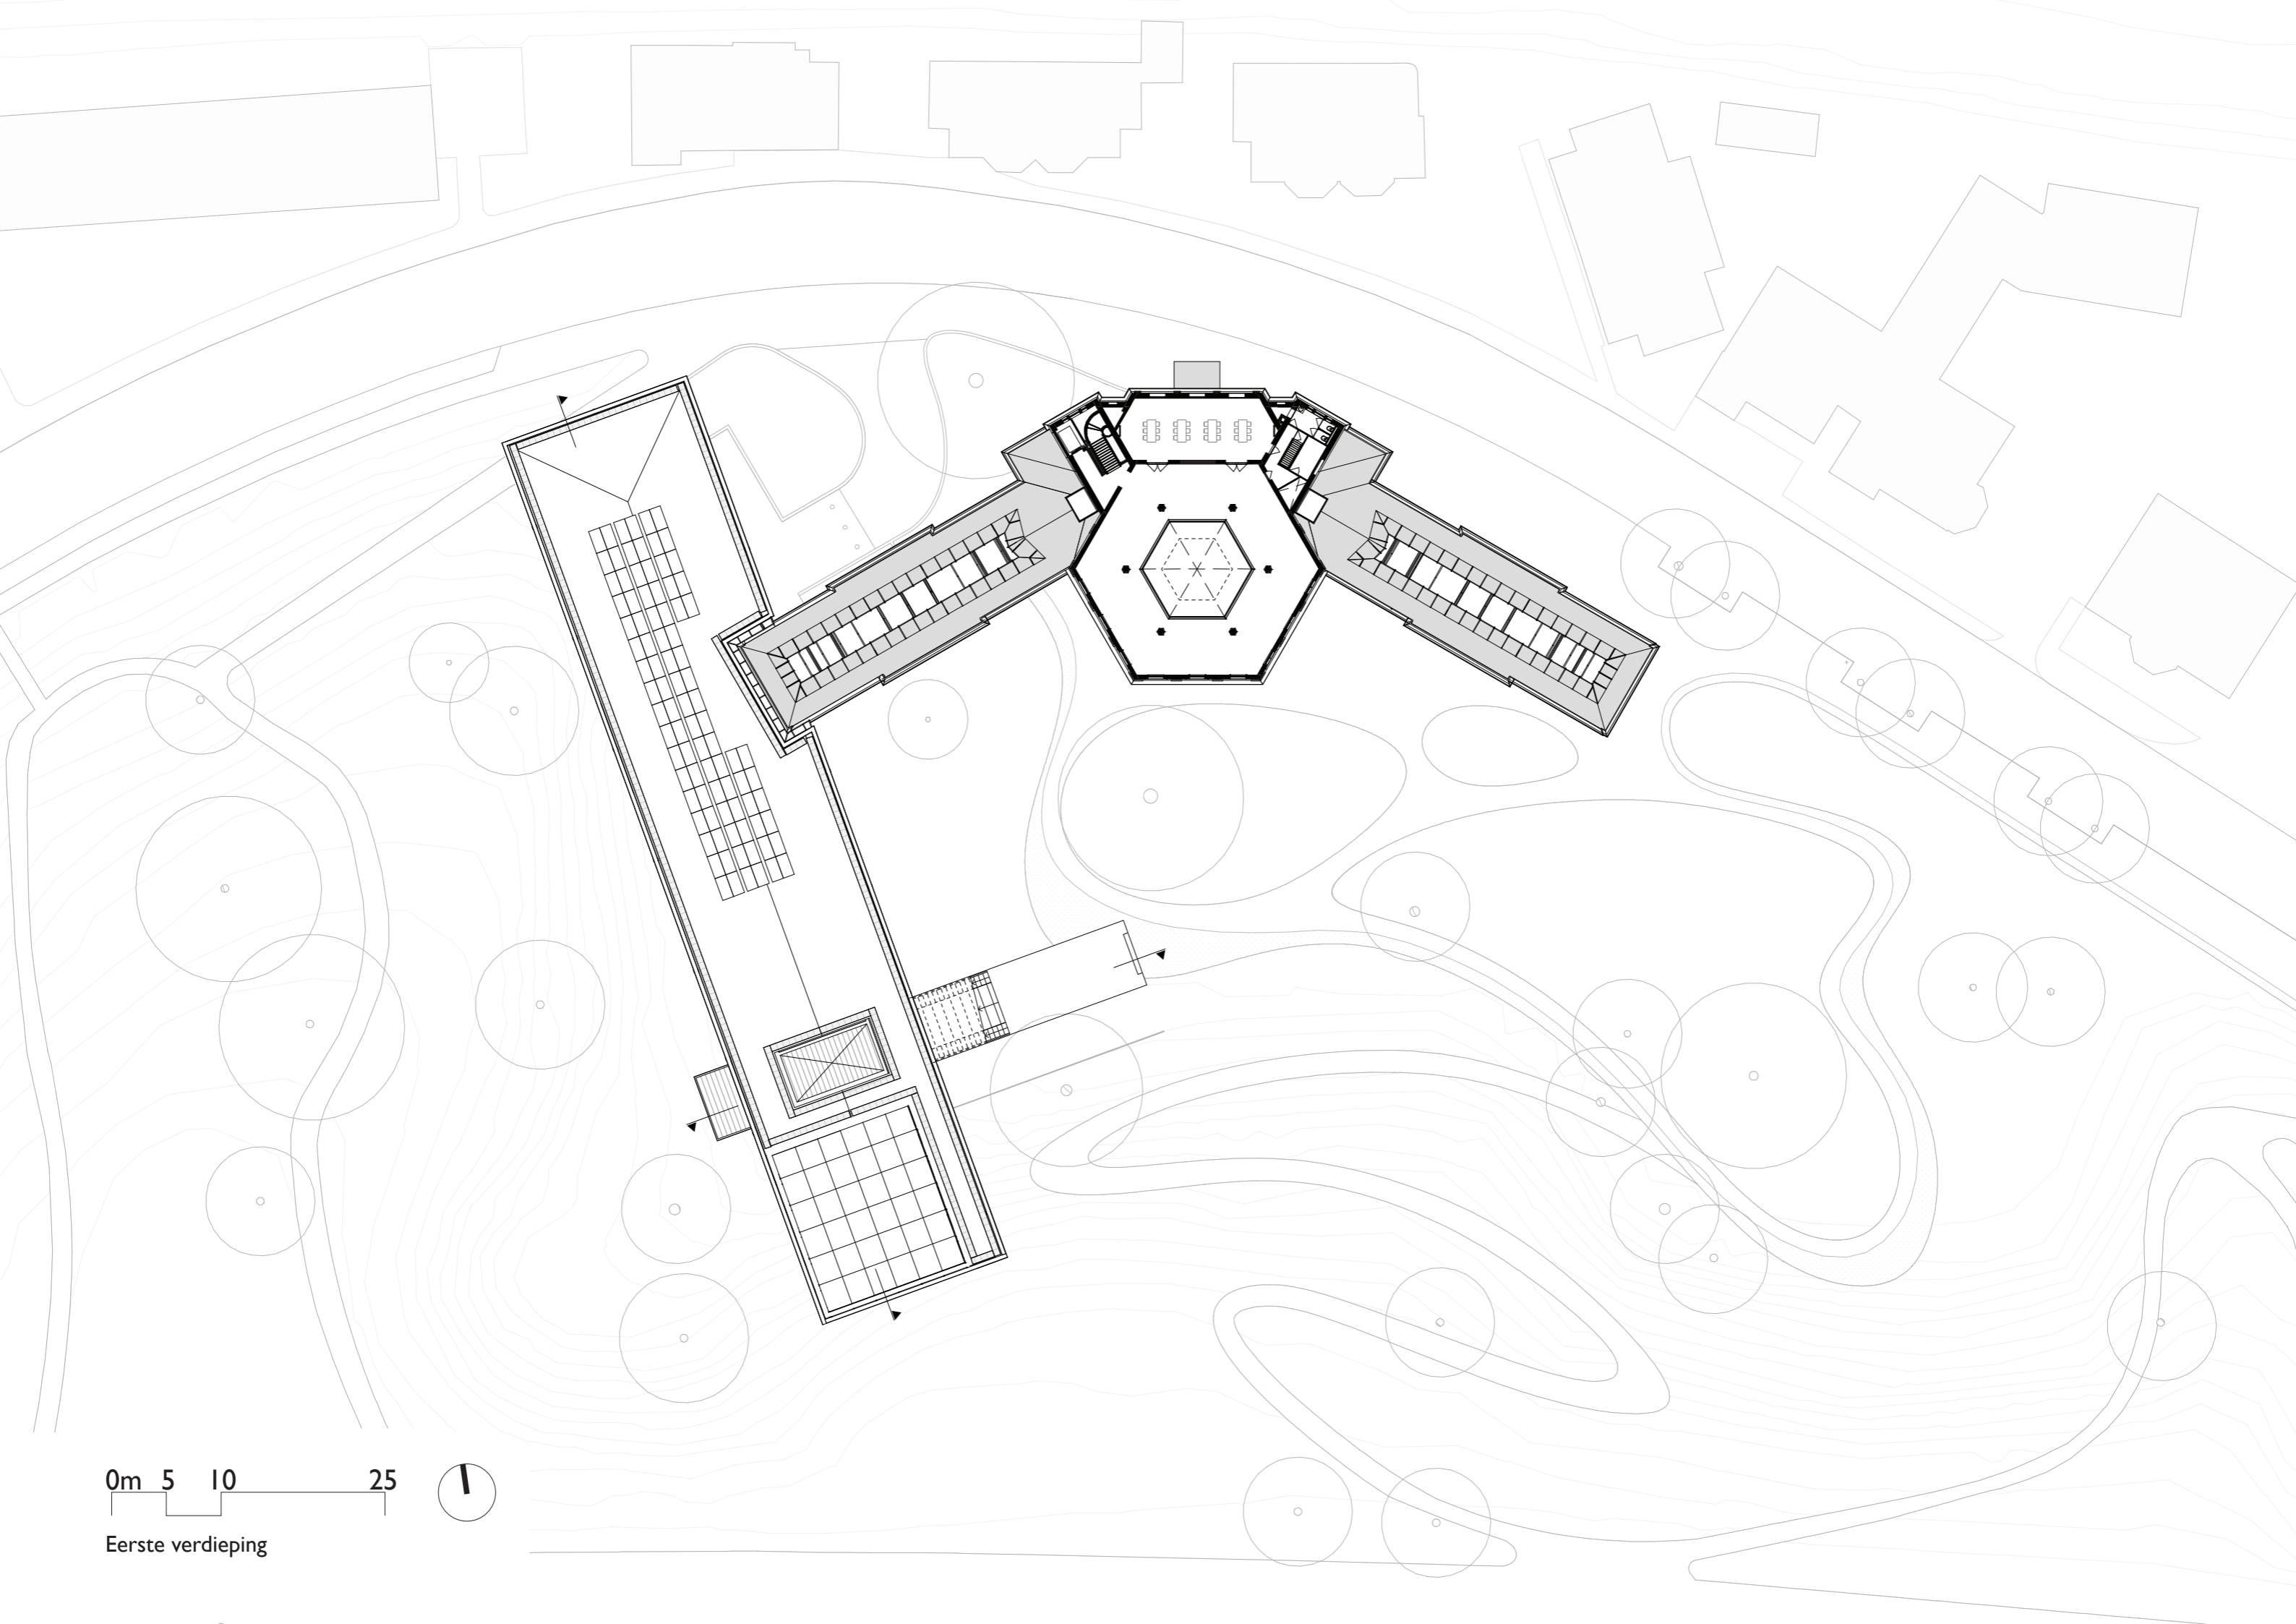

0m 5 10 25



Eerste verdieping

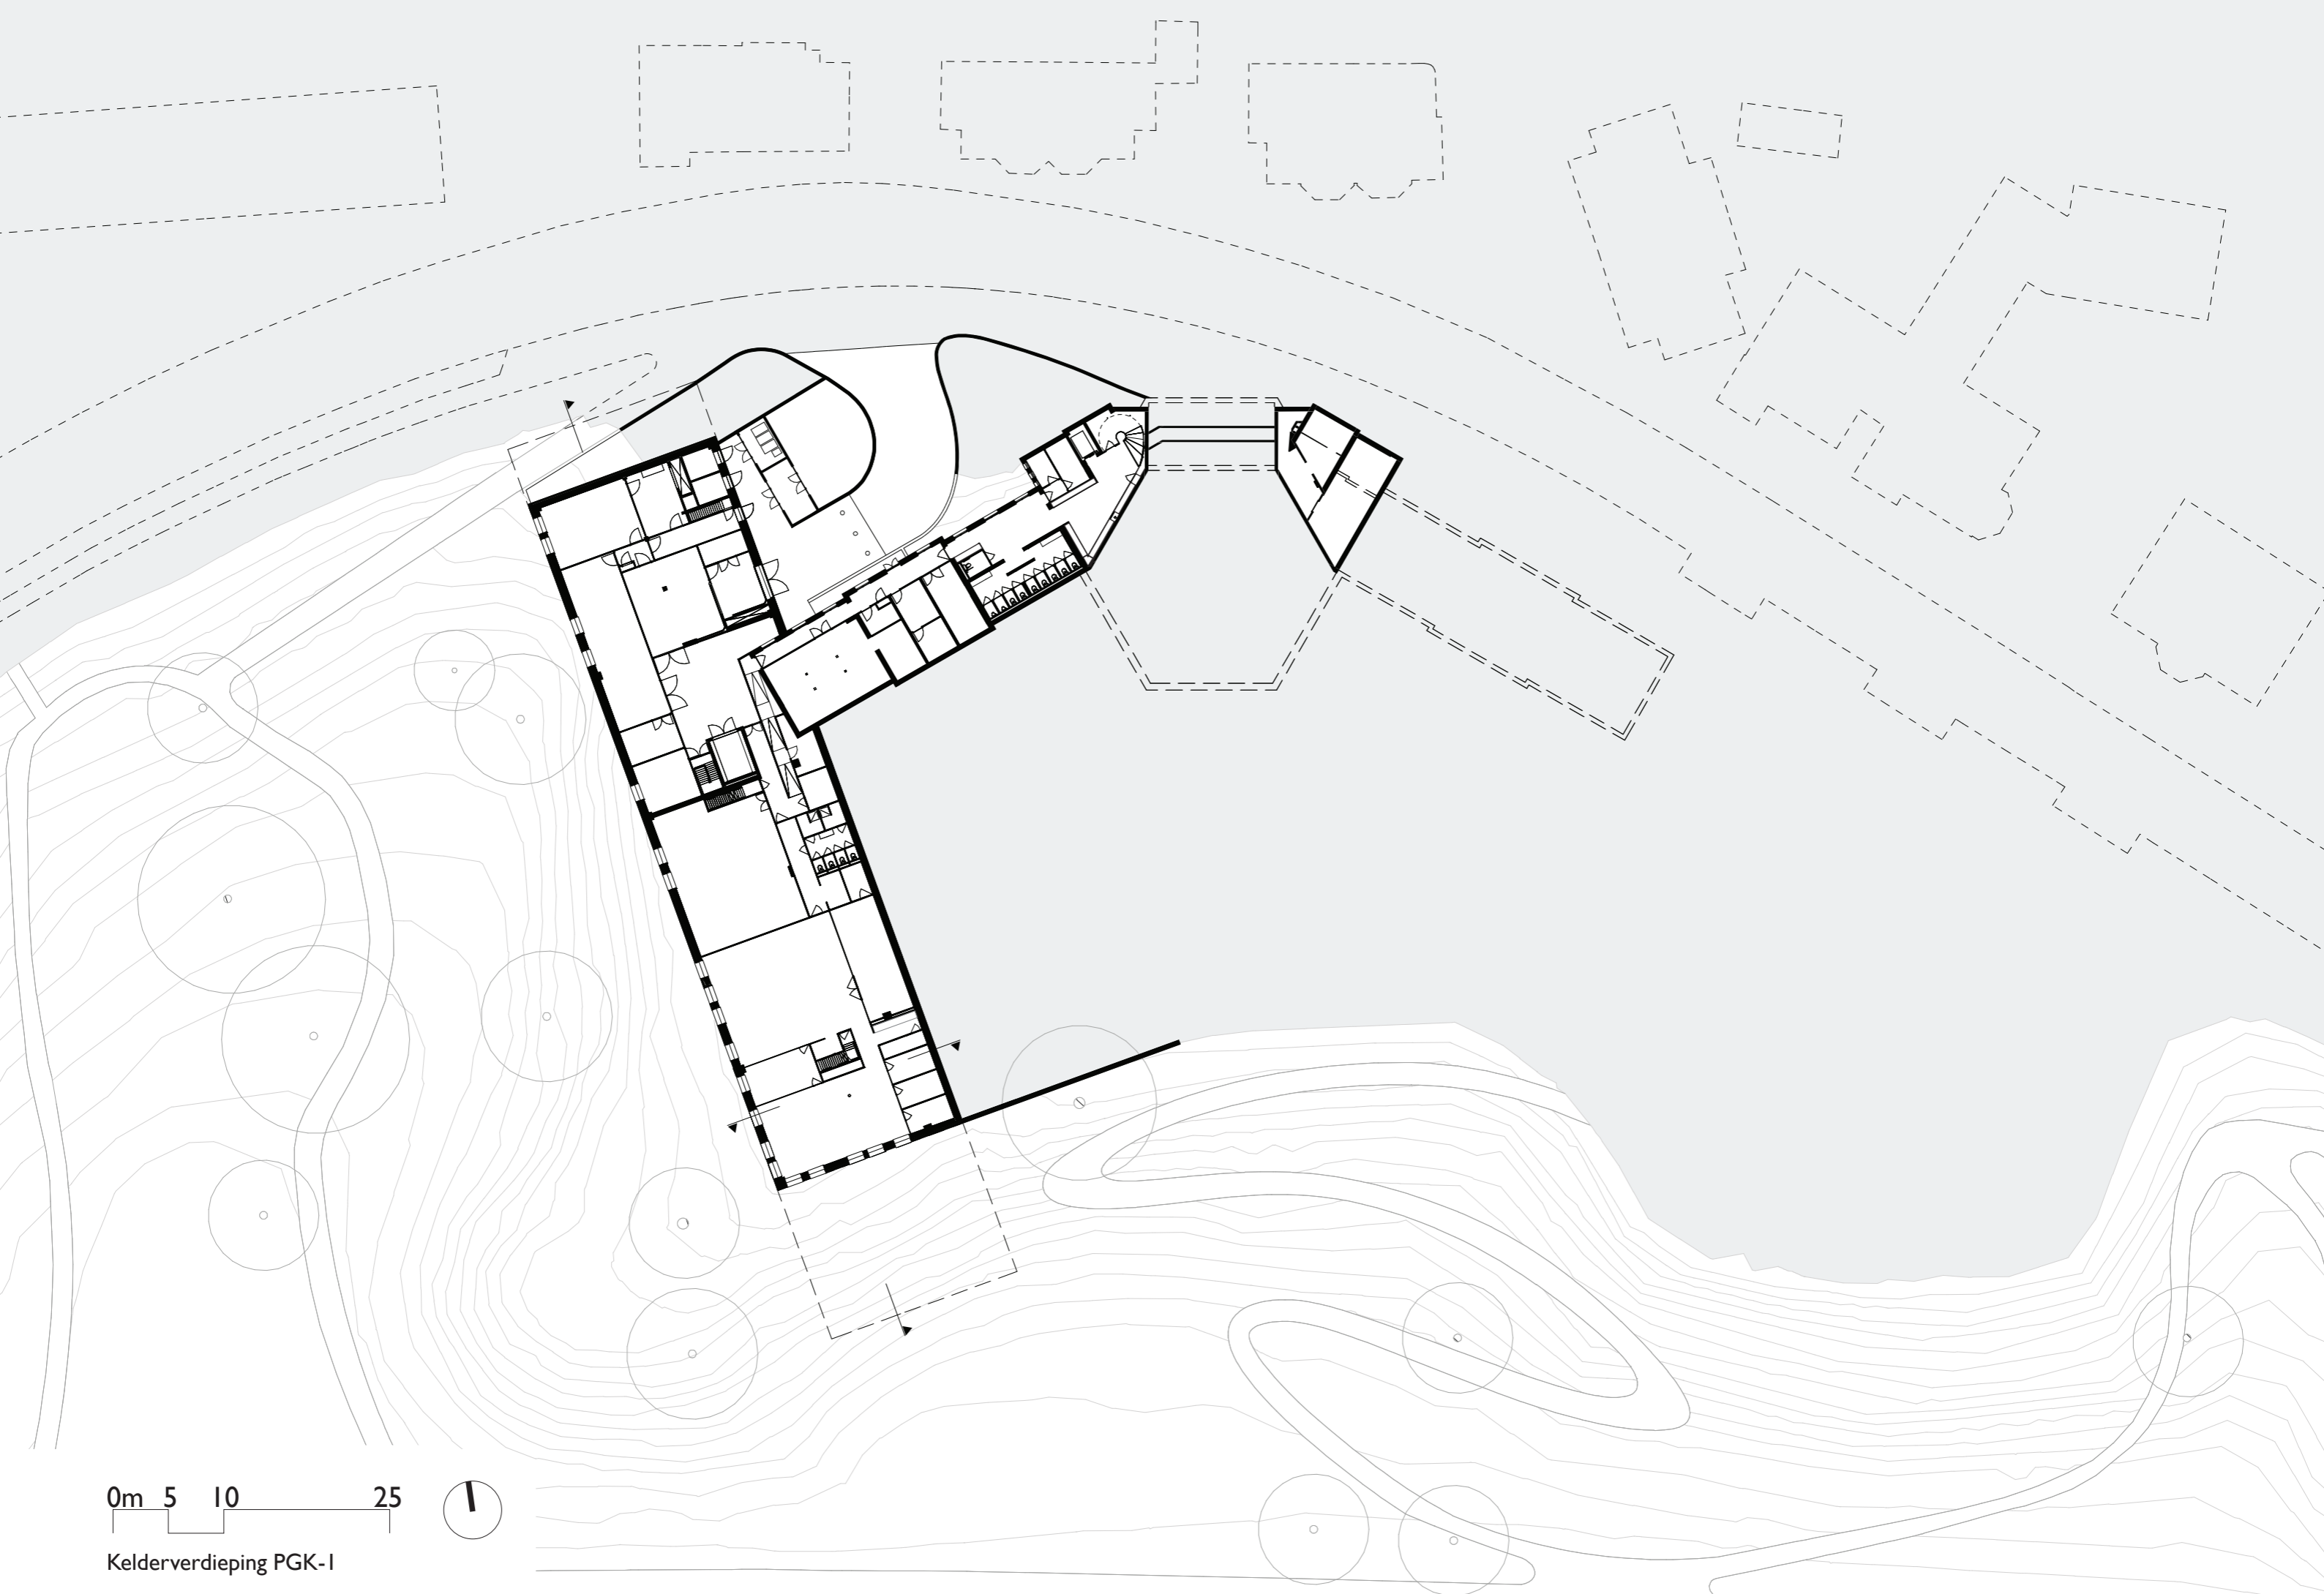


0m 5 10 25



Kelderverdieping PGK-1




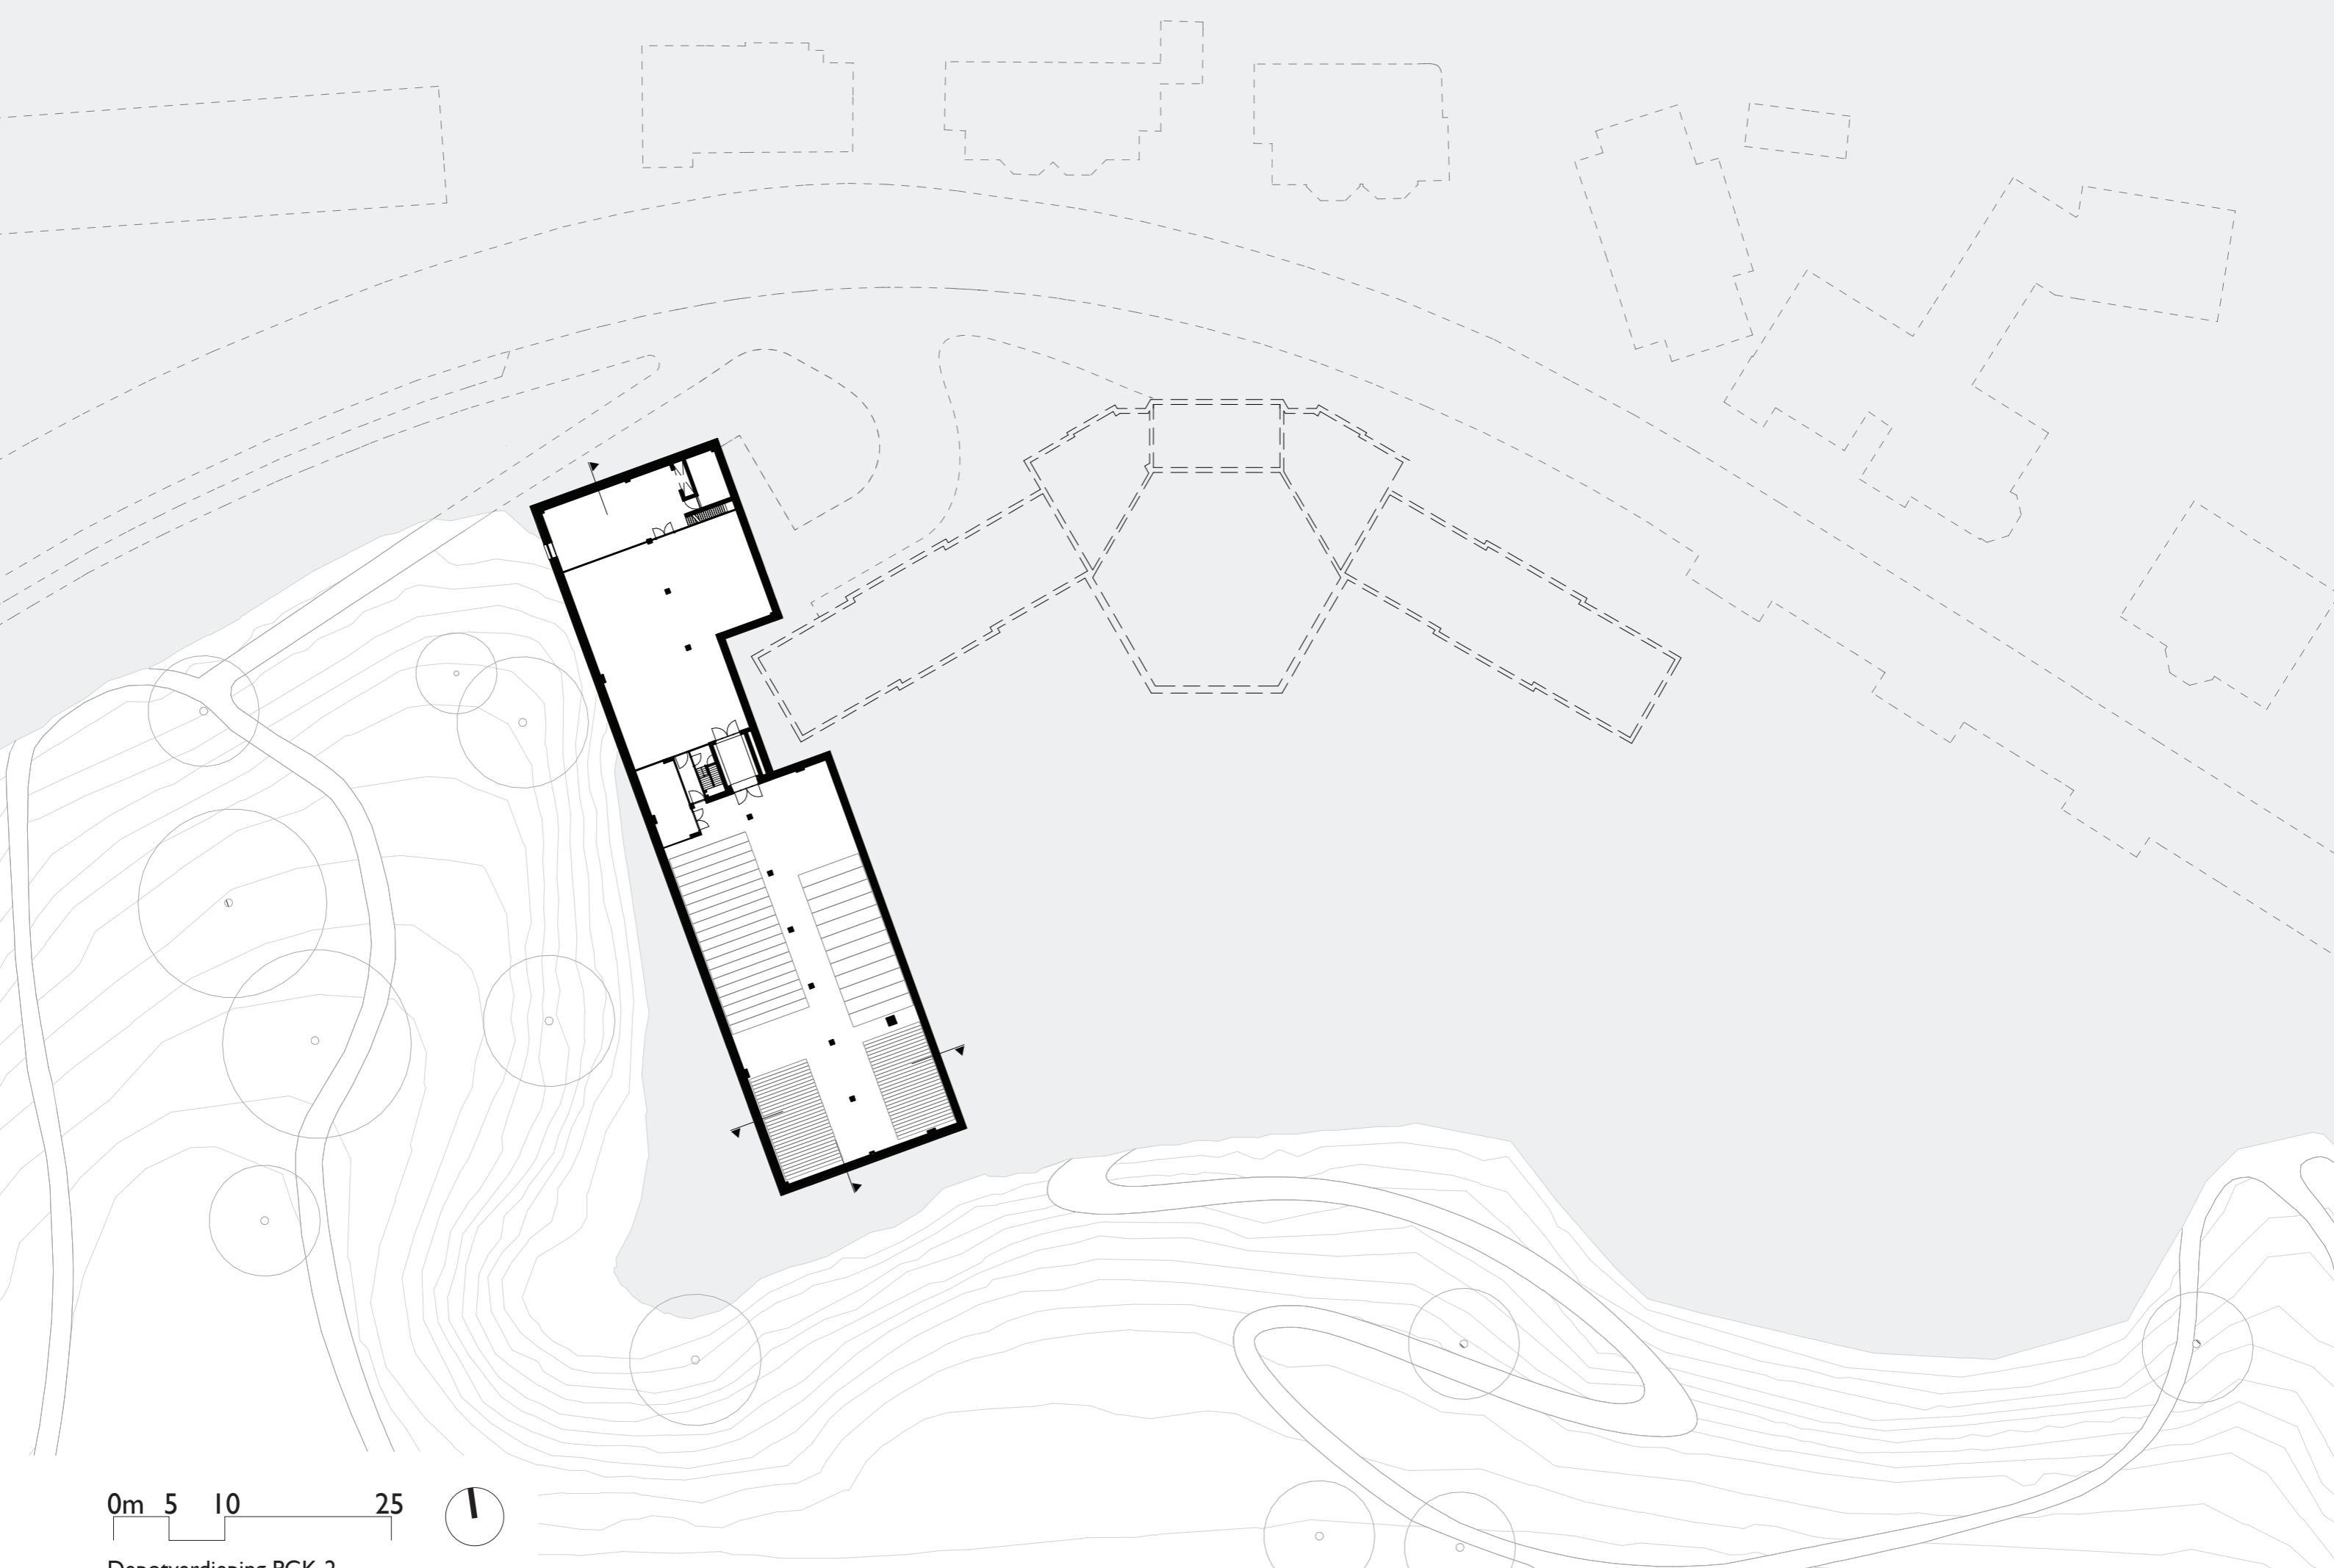

0m 5 10 25

Depotverdieping PGK-2



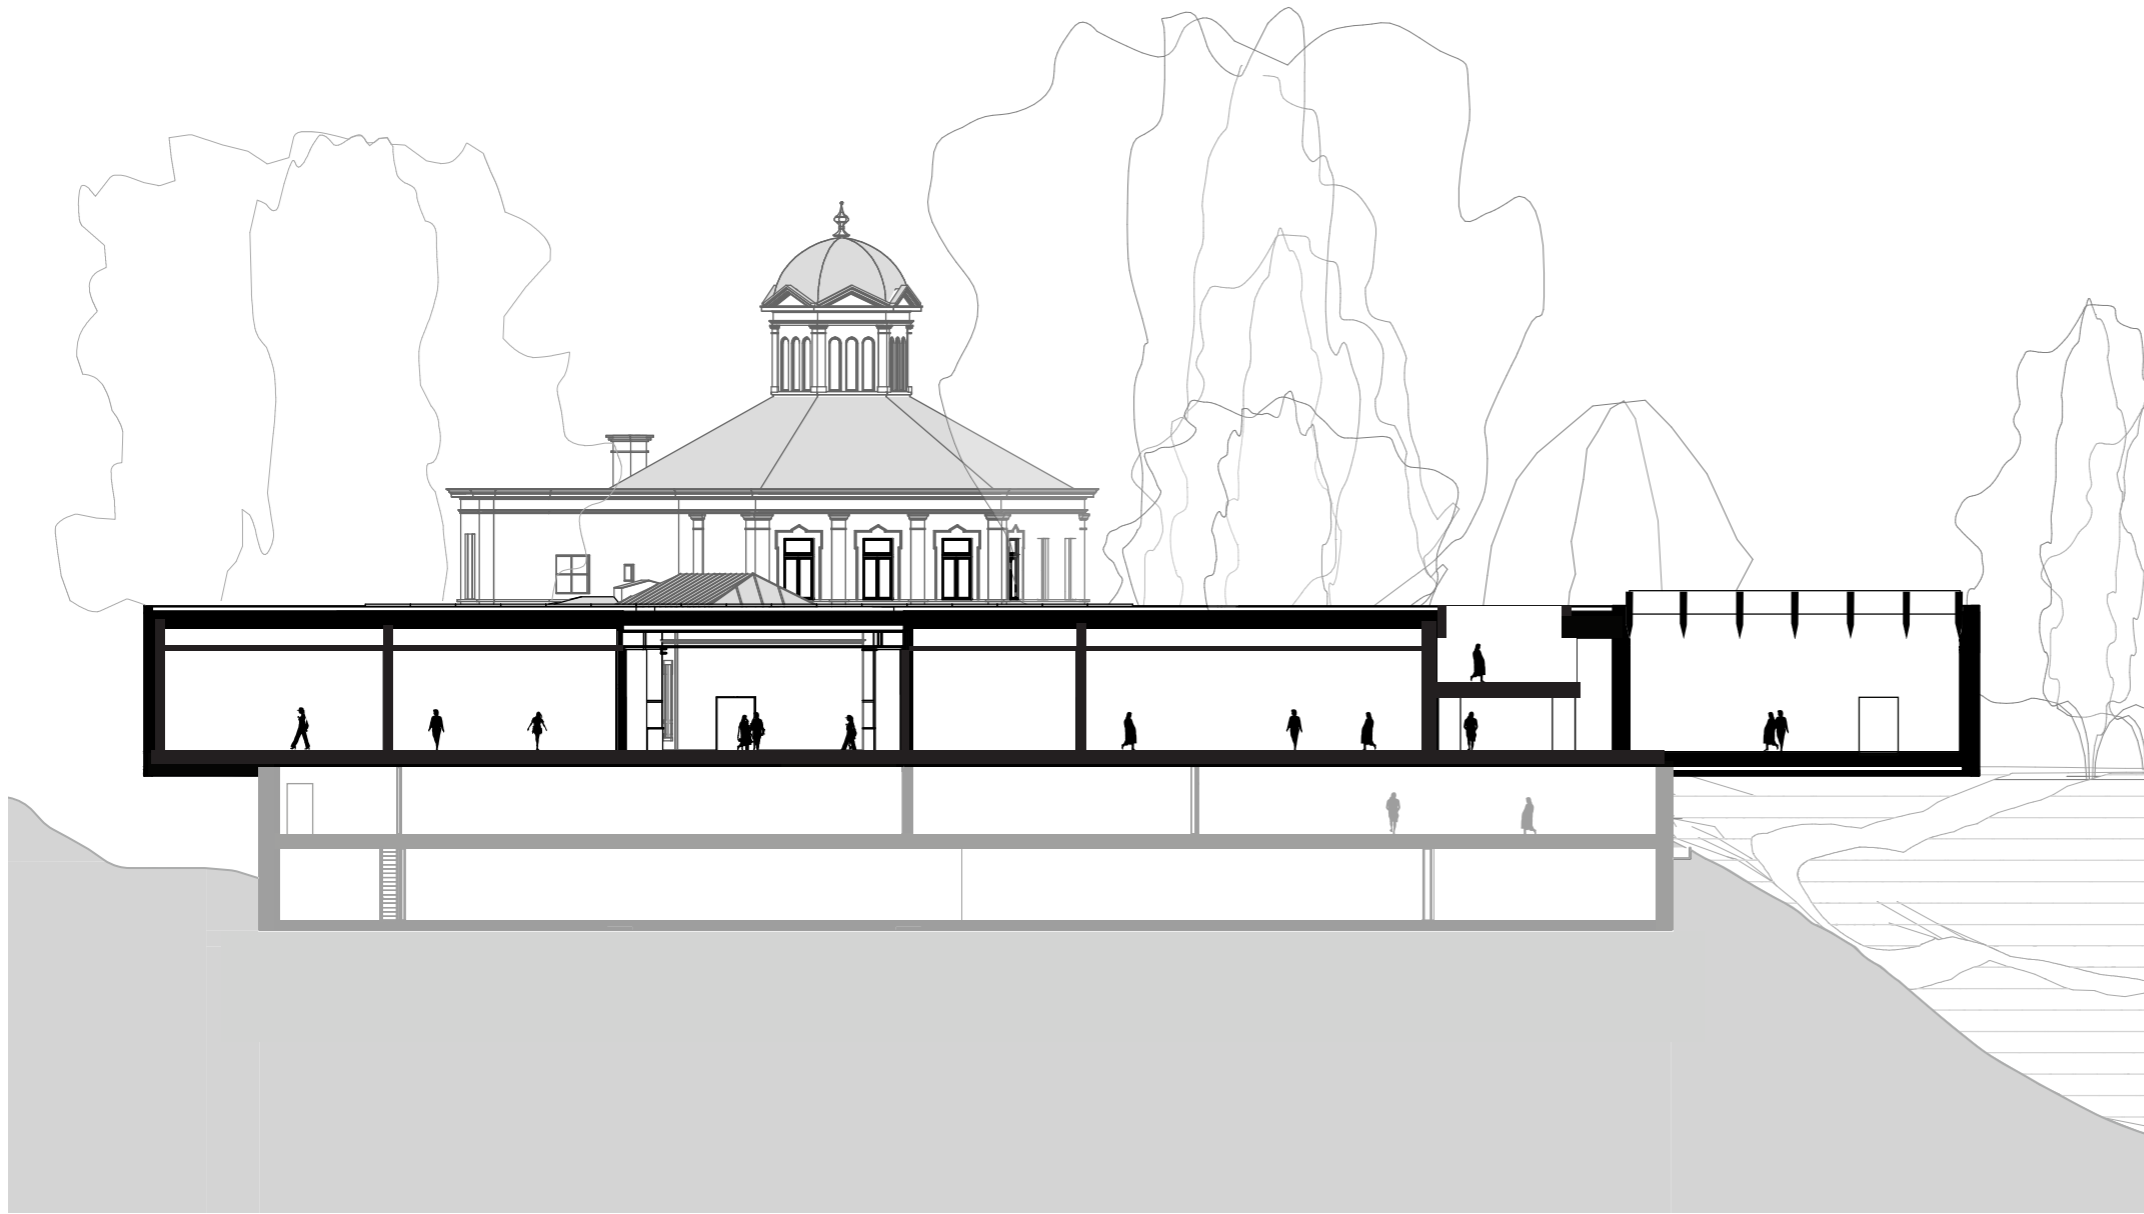

0m 5 10 25

Langsdoorsnede



0m 5 10 25

Dwarsdoorsnede






0m 5 10 25

Gevel Noord



0m 5 10 25


Gevel Oost

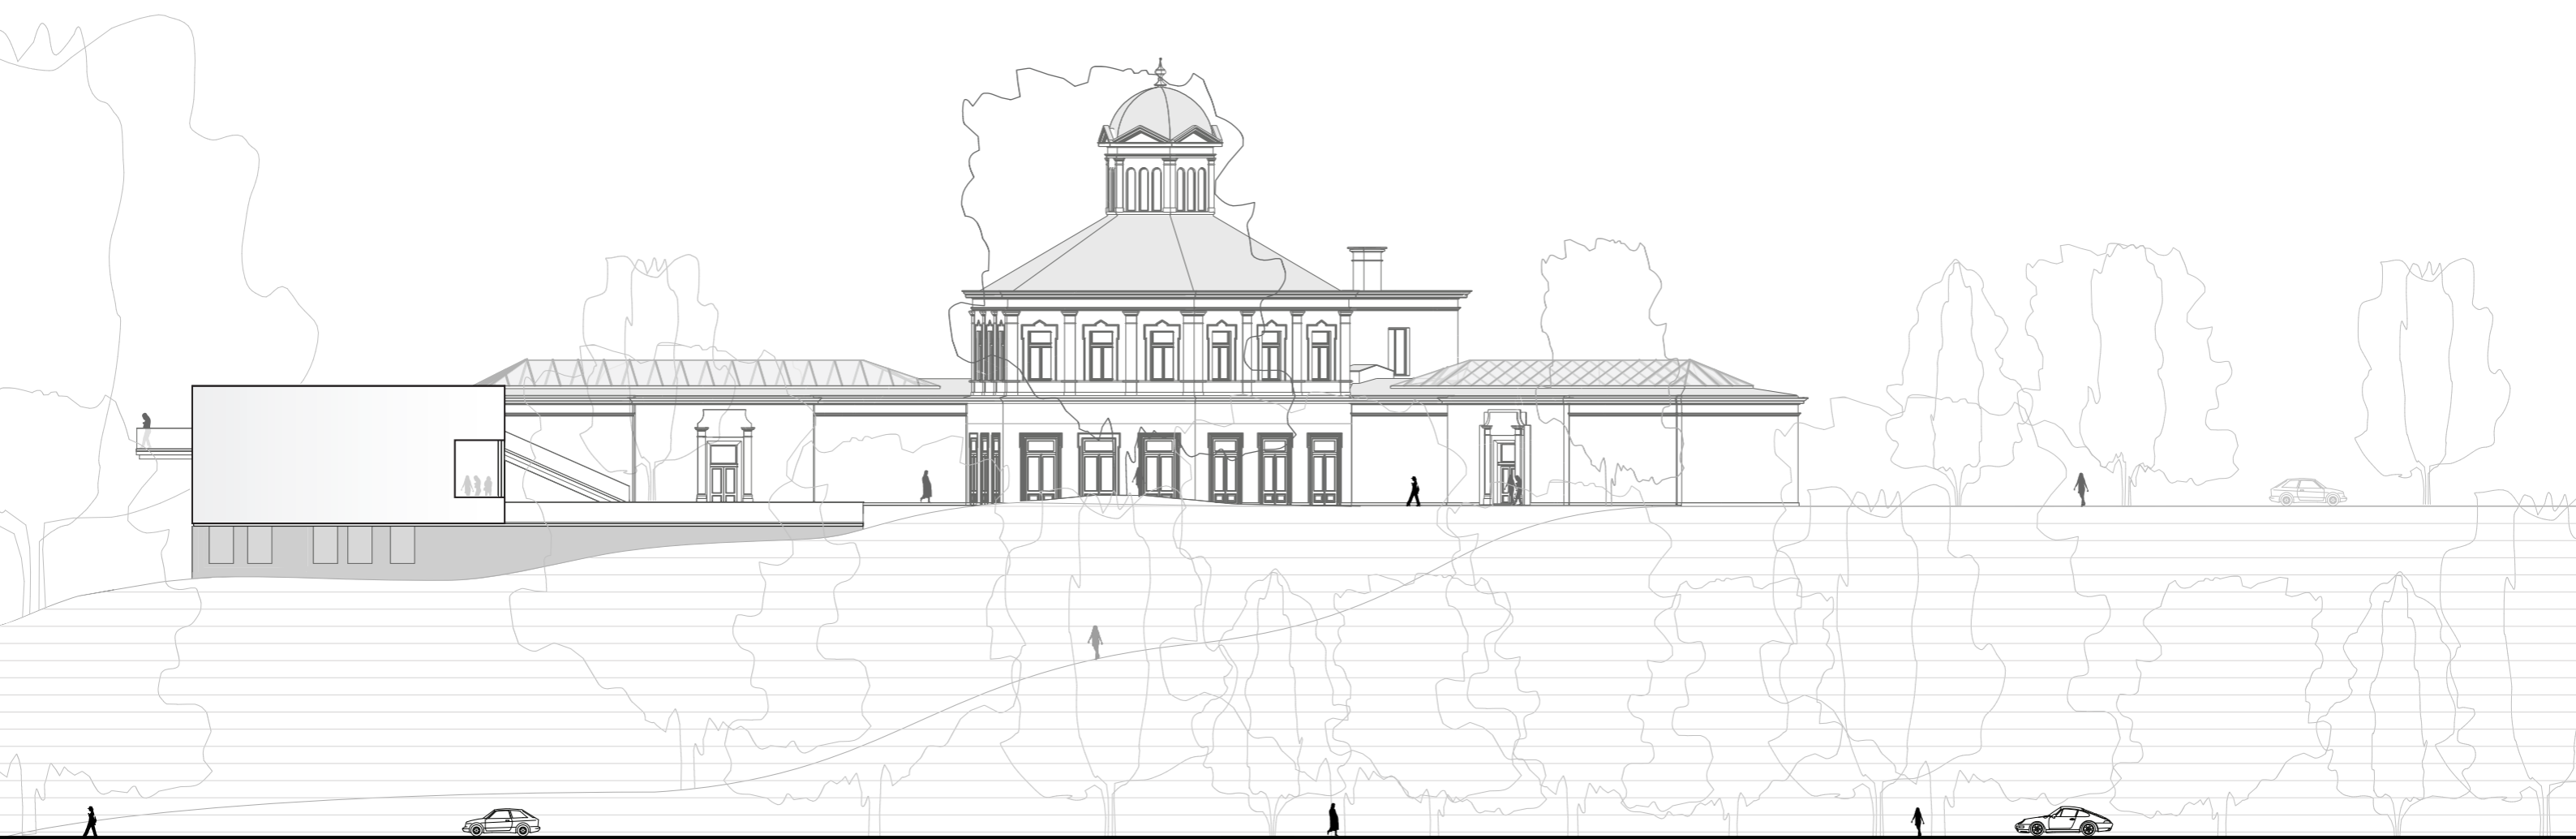

0m 5 10 25

Gevel Zuid



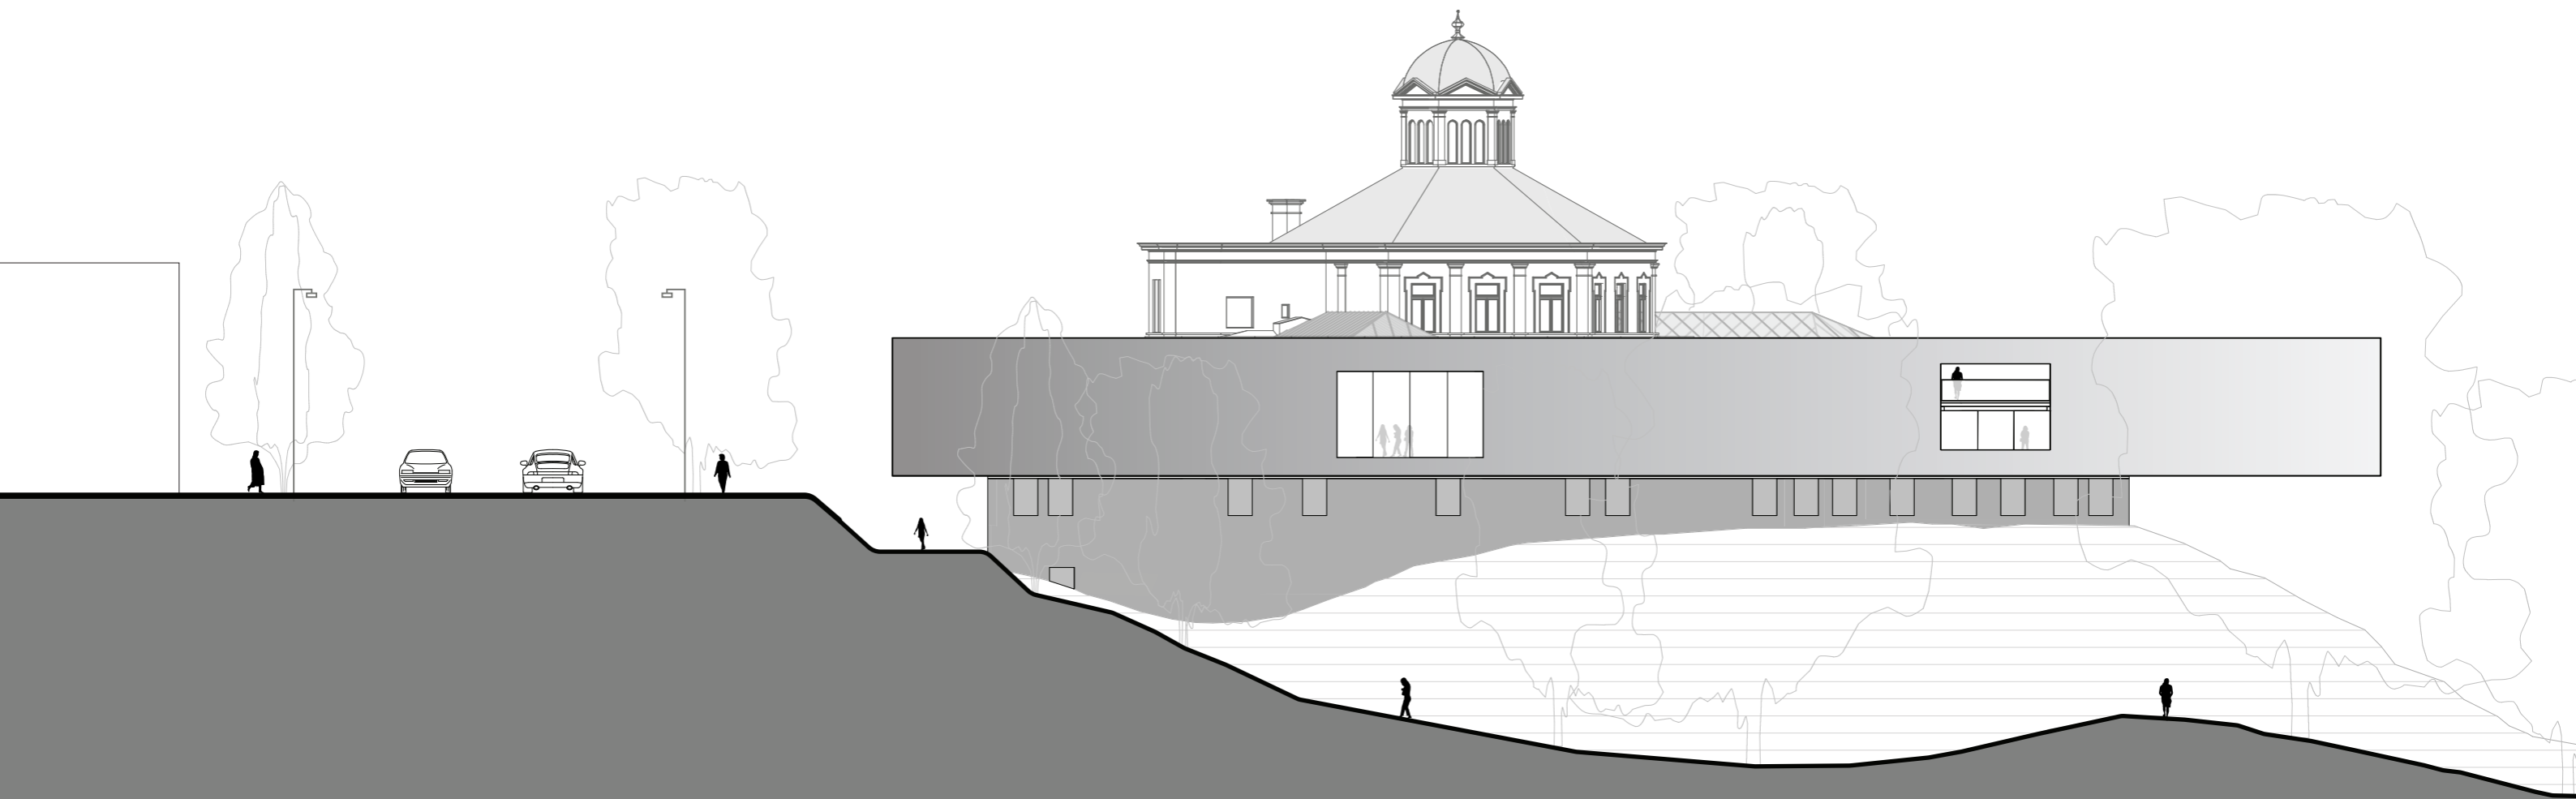

0m 5 10 25

Gevel West