


Cadixstraat

Cadix sport/  
avondtoegang

Napelsstraat

SL Cadix

Peil 0

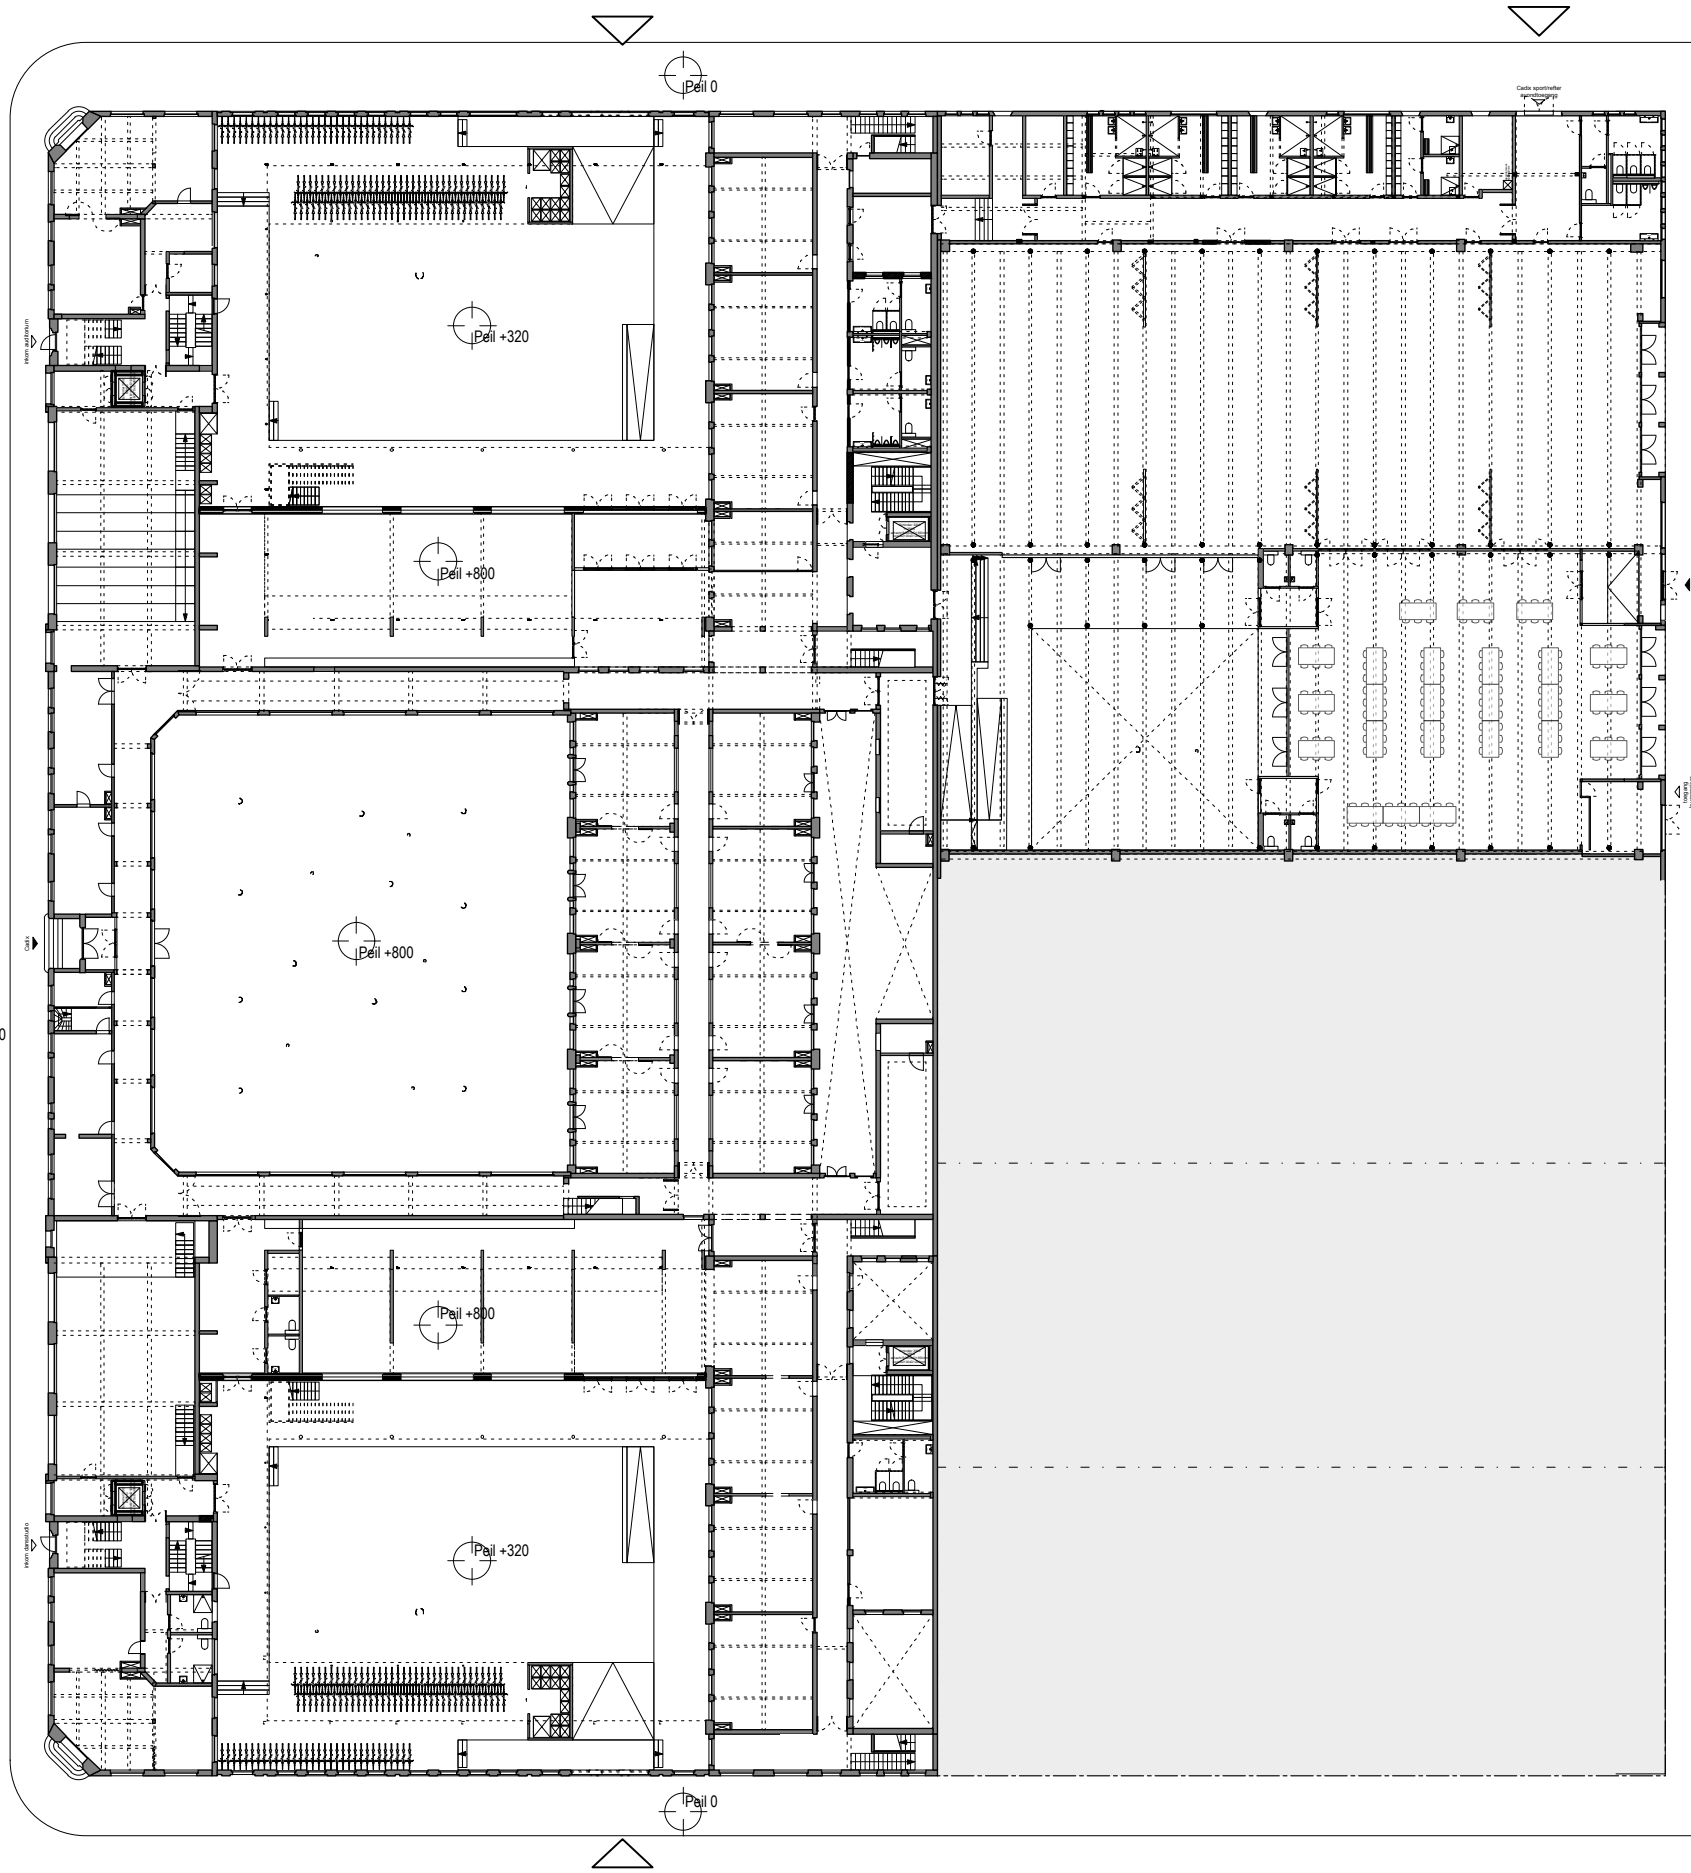


SL Cadix sport/ refier

SL Technieken & SL Cadix

Peil 0

Kempischdok - Westkaai

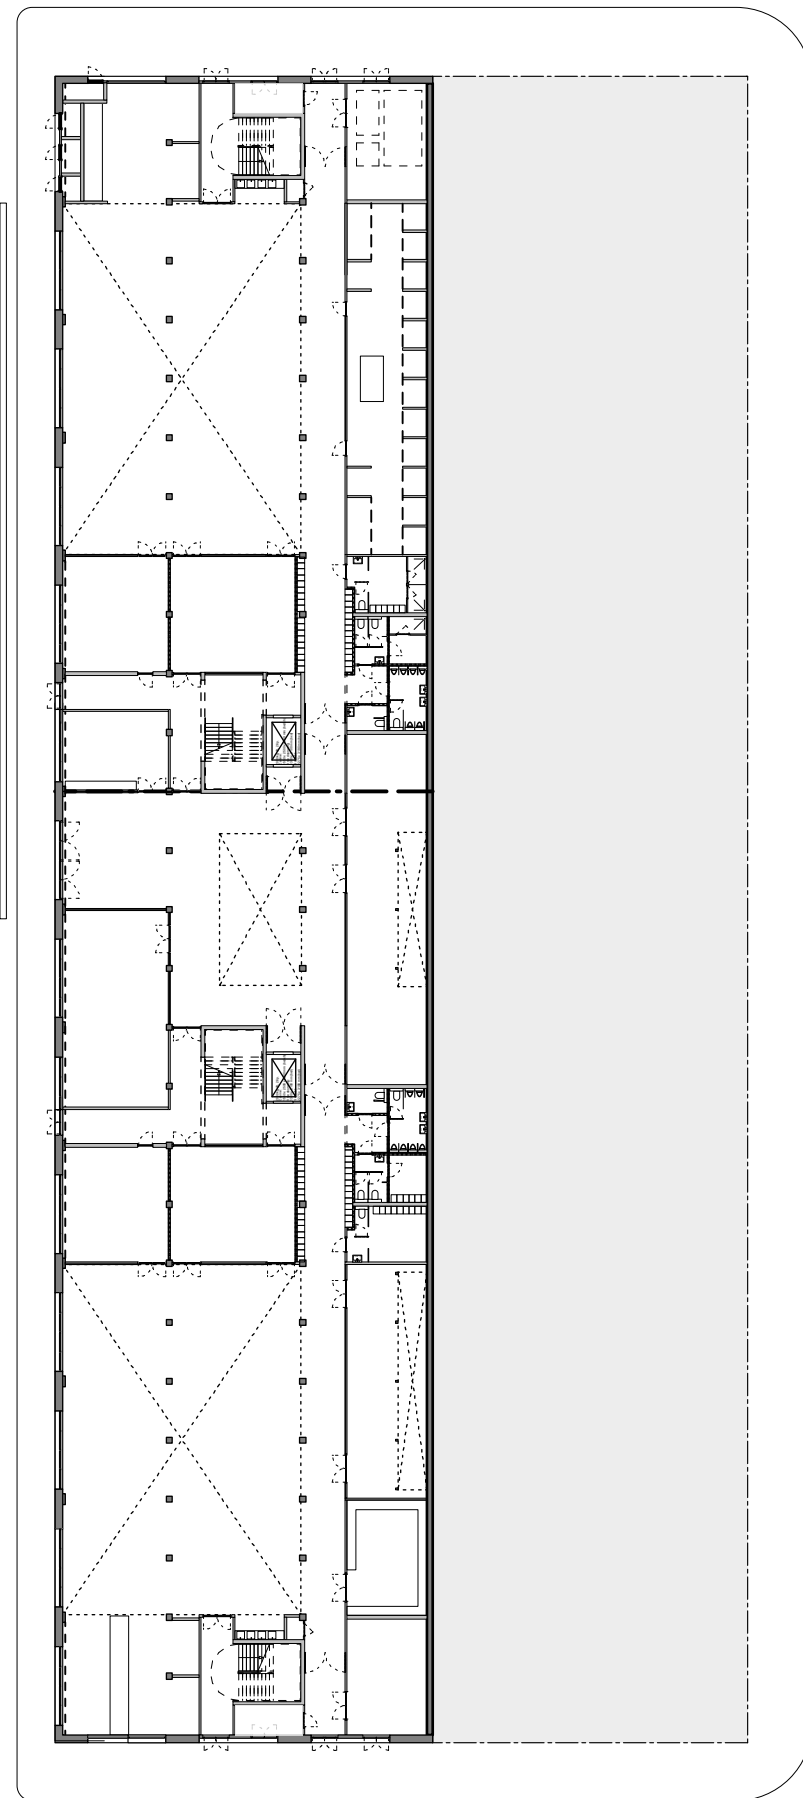

Binnenvaartstraat

Rigastraat

Inplantingsplan

definitief  
status

A3  
formaat

1:500  
schaal

VO bis  
fase

14-06-2016  
datum

-  
revisie

SL Cadix + SL Technieken  
project

Korteknie Stuhlmacher Architecten BV  
postbus 25012, 3001 HA Rotterdam, (010) 425 94 41

100  
Tekening nr.