


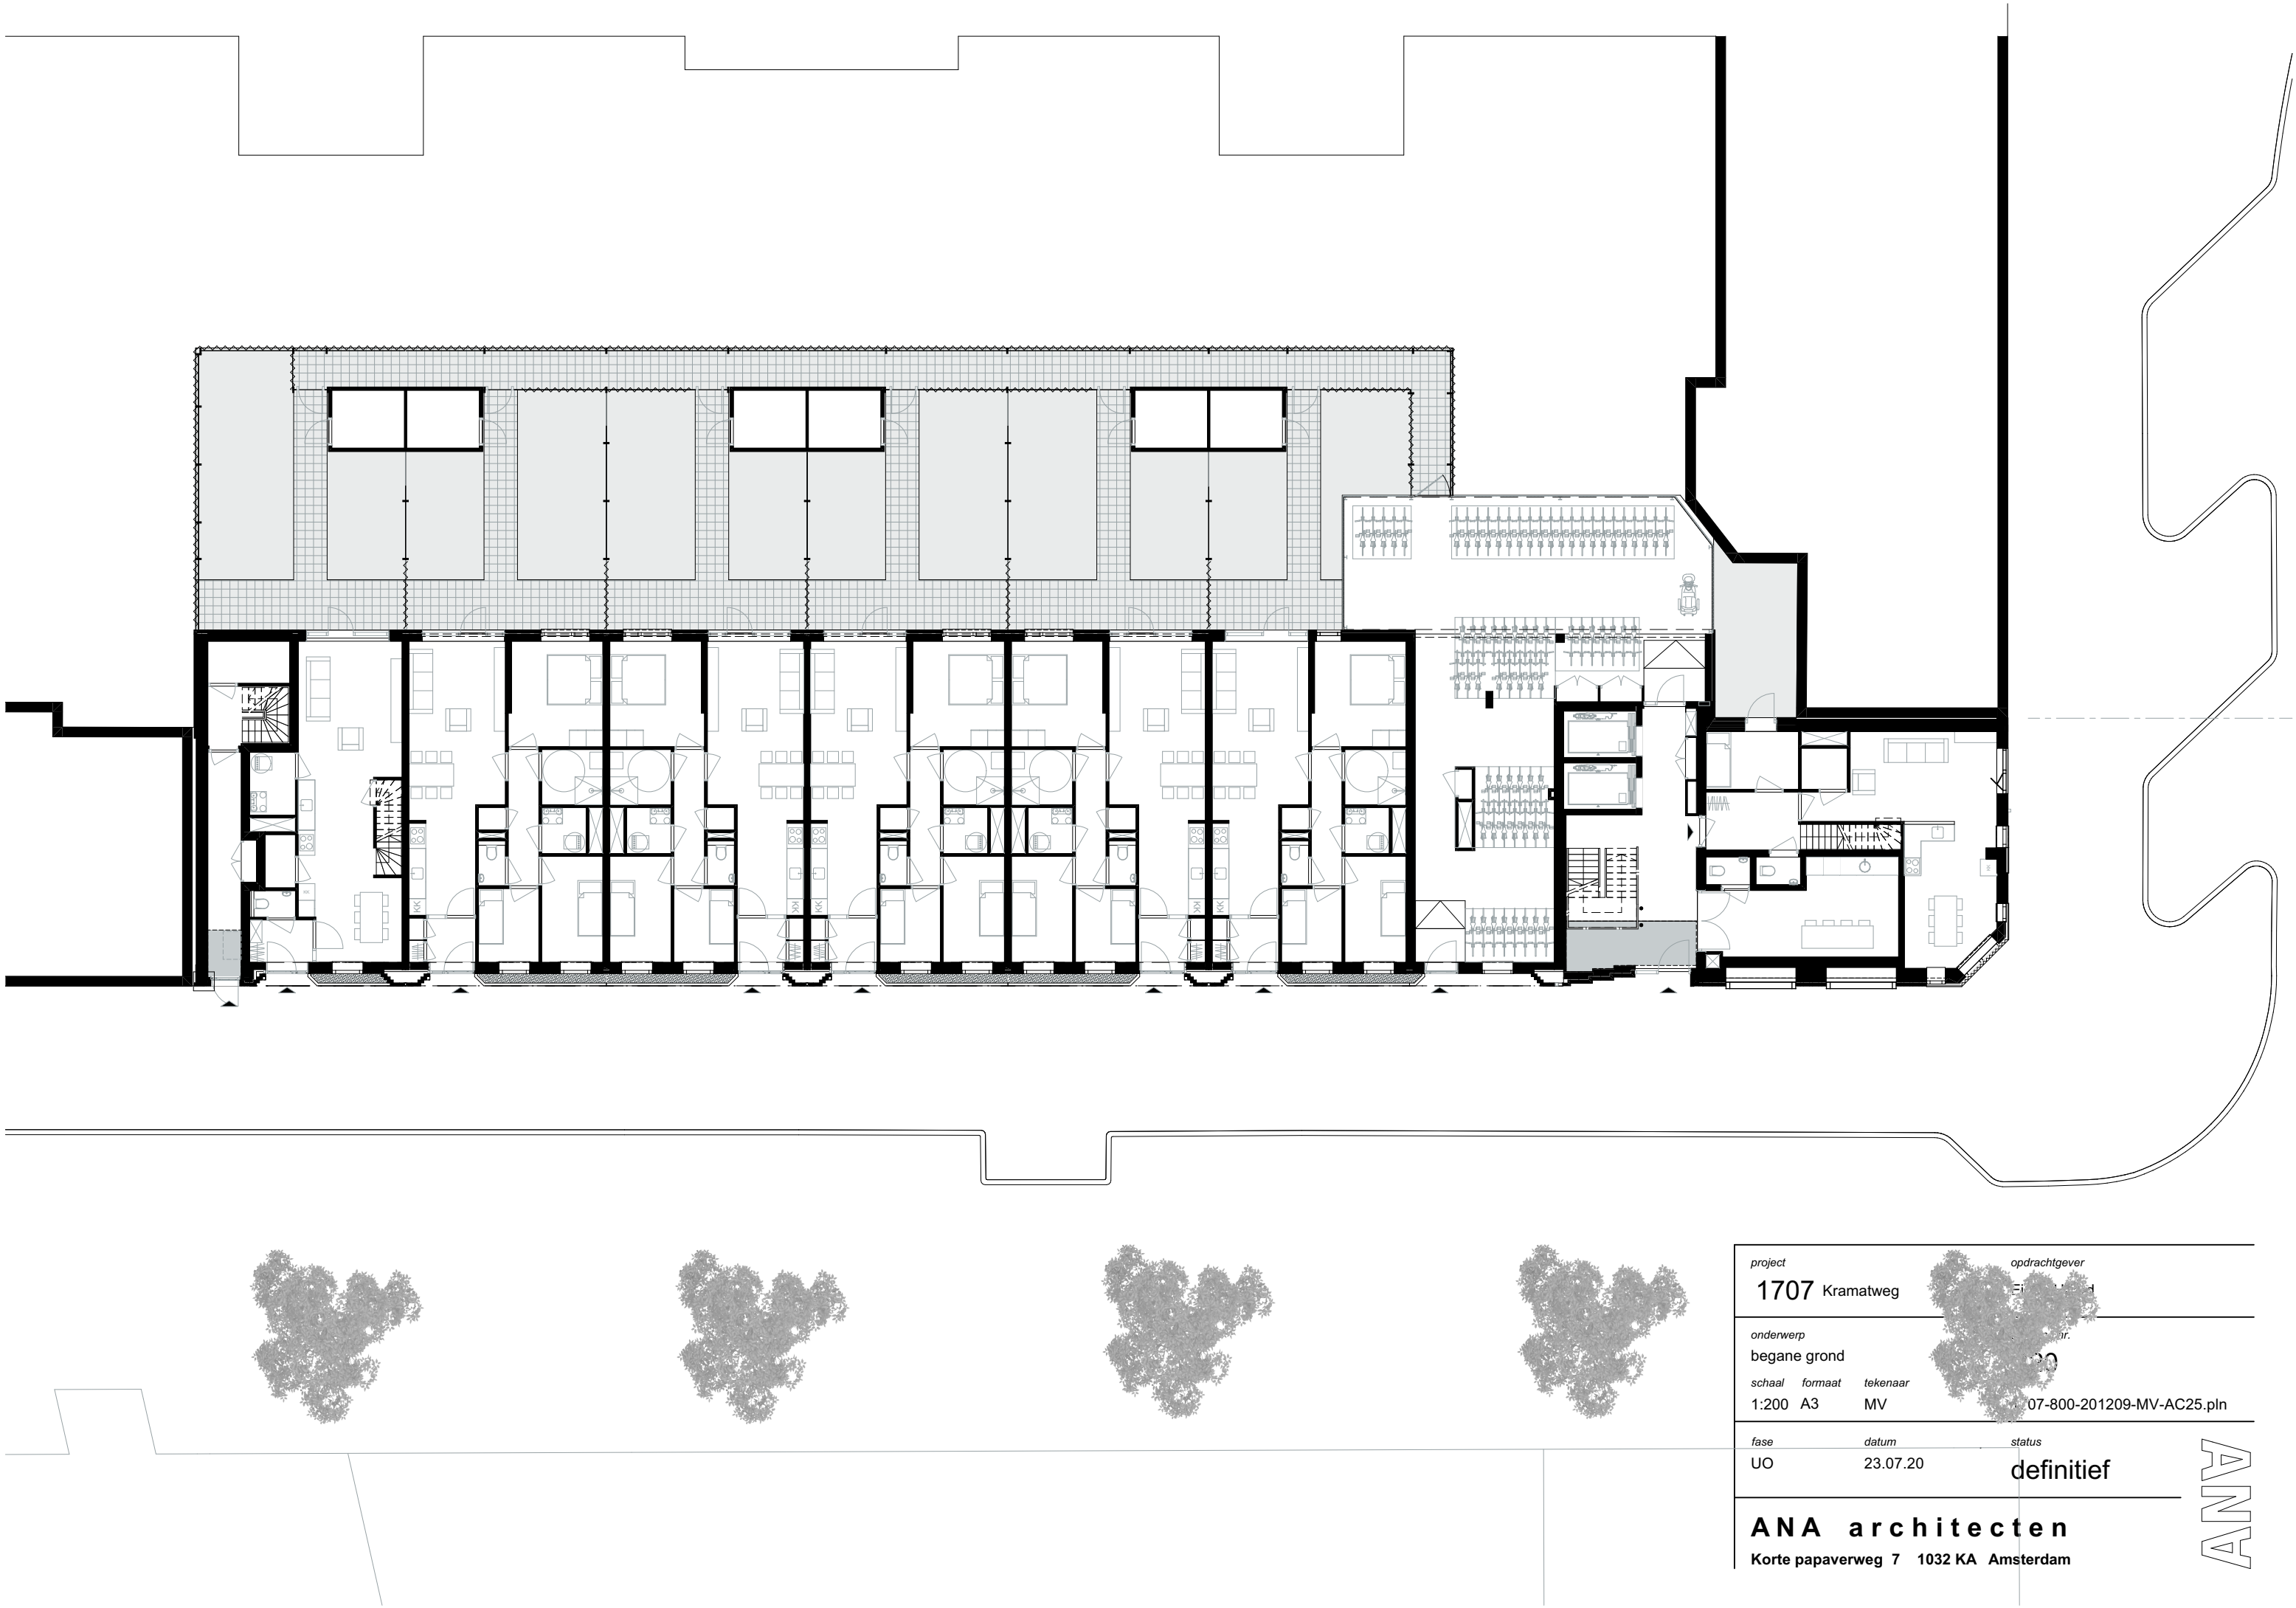

|                                      |          |               |                           |
|--------------------------------------|----------|---------------|---------------------------|
| project                              |          | opdrachtgever |                           |
| 1707 Kramatweg                       |          | Eindhoven     |                           |
| onderwerp                            |          | begane grond  |                           |
| schaal                               | formaat  | tekenaar      | 07-800-201209-MV-AC25.pln |
| 1:200                                | A3       | MV            |                           |
| fase                                 | datum    |               | status                    |
| UO                                   | 23.07.20 |               | definitief                |
| ANA architecten                      |          |               |                           |
| Korte papaverweg 7 1032 KA Amsterdam |          |               |                           |

ANA



|                                                                |                          |                                    |                                     |  |
|----------------------------------------------------------------|--------------------------|------------------------------------|-------------------------------------|--|
| <i>project</i><br><b>1707</b> Kramatweg                        |                          |                                    | <i>opdrachtgever</i><br>Eigen Haard |  |
| <i>onderwerp</i><br>1e verdieping                              |                          |                                    | <i>tekening nr.</i><br><b>821</b>   |  |
| <i>schaal</i><br>1:200                                         | <i>formaat</i><br>A3     | <i>tekenaar</i><br>MV              | 1707-800-201209-MV-AC25.pln         |  |
| <i>fase</i><br>UO                                              | <i>datum</i><br>23.07.20 | <i>status</i><br><b>definitief</b> |                                     |  |
| <b>ANA architecten</b><br>Korte papaverweg 7 1032 KA Amsterdam |                          |                                    |                                     |  |

ANA

ANA




|                                                                |                          |                                    |                                     |
|----------------------------------------------------------------|--------------------------|------------------------------------|-------------------------------------|
| <i>project</i><br><b>1707</b> Kramatweg                        |                          |                                    | <i>opdrachtgever</i><br>Eigen Haard |
| <i>onderwerp</i><br>2e verdieping                              |                          |                                    | <i>tekening nr.</i><br><b>822</b>   |
| <i>schaal</i><br>1:200                                         | <i>formaat</i><br>A3     | <i>tekenaar</i><br>MV              | 1707-800-201209-MV-AC25.pln         |
| <i>fase</i><br>UO                                              | <i>datum</i><br>23.07.20 | <i>status</i><br><b>definitief</b> |                                     |
| <b>ANA architecten</b><br>Korte papaverweg 7 1032 KA Amsterdam |                          |                                    |                                     |

ANA



|                                                                |                          |                                    |                                     |  |  |
|----------------------------------------------------------------|--------------------------|------------------------------------|-------------------------------------|--|--|
| <i>project</i><br><b>1707</b> Kramatweg                        |                          |                                    | <i>opdrachtgever</i><br>Eigen Haard |  |  |
| <i>onderwerp</i><br>3e verdieping                              |                          |                                    | <i>tekening nr.</i><br><b>823</b>   |  |  |
| <i>schaal</i><br>1:200                                         | <i>formaat</i><br>A3     | <i>tekenaar</i><br>MV              | 1707-800-201209-MV-AC25.pln         |  |  |
| <i>fase</i><br>UO                                              | <i>datum</i><br>23.07.20 | <i>status</i><br><b>definitief</b> |                                     |  |  |
| <b>ANA architecten</b><br>Korte papaverweg 7 1032 KA Amsterdam |                          |                                    |                                     |  |  |


ANA

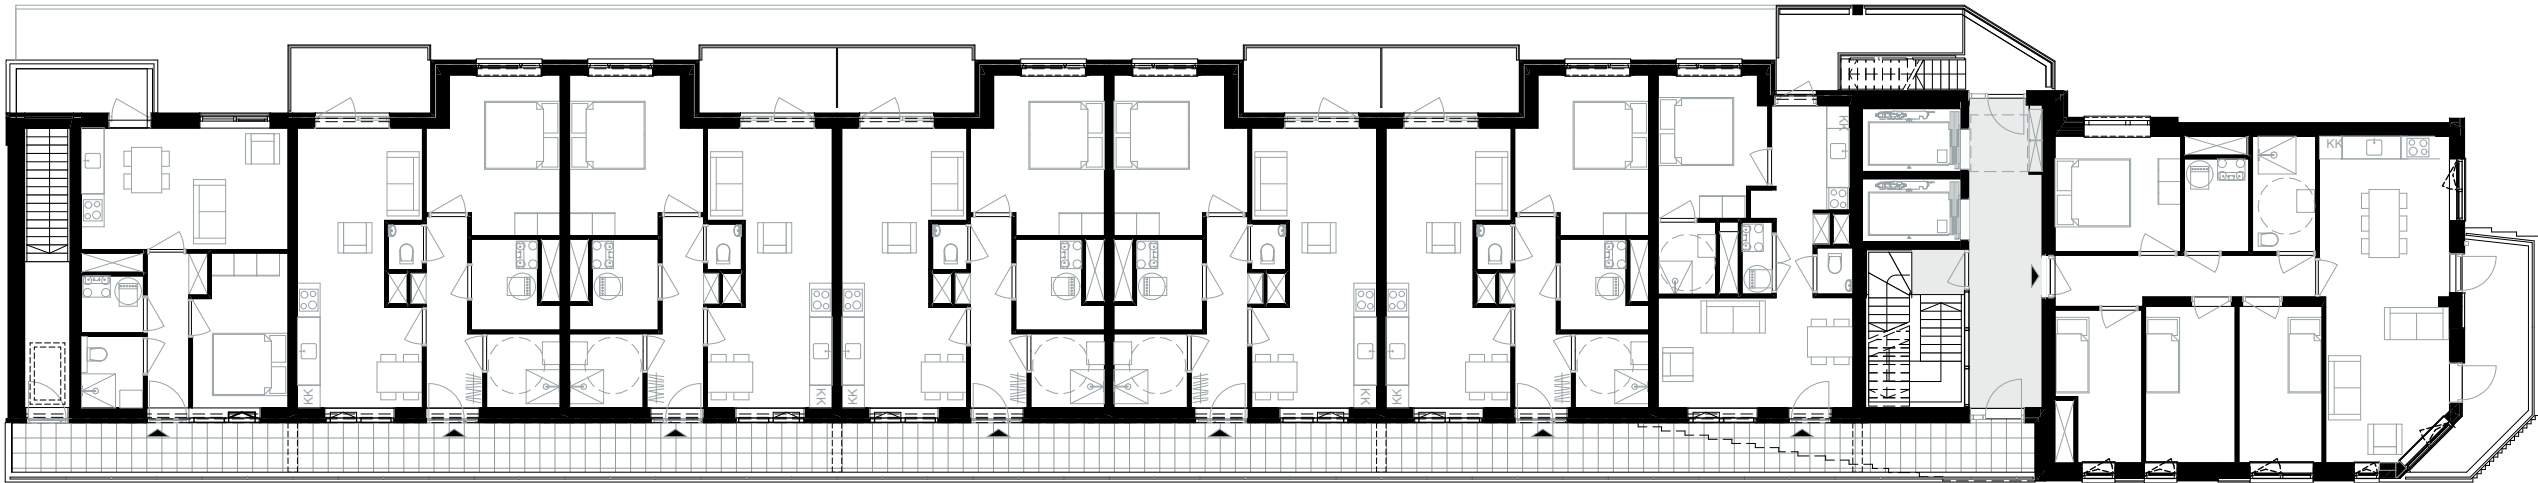

|                                                                |                          |                                    |                                     |  |  |  |
|----------------------------------------------------------------|--------------------------|------------------------------------|-------------------------------------|--|--|--|
| <i>project</i><br><b>1707</b> Kramatweg                        |                          |                                    | <i>opdrachtgever</i><br>Eigen Haard |  |  |  |
| <i>onderwerp</i><br>4e verdieping                              |                          |                                    | <i>tekening nr.</i><br><b>824</b>   |  |  |  |
| <i>schaal</i><br>1:200                                         | <i>formaat</i><br>A3     | <i>tekenaar</i><br>MV              | 1707-800-201209-MV-AC25.pln         |  |  |  |
| <i>fase</i><br>UO                                              | <i>datum</i><br>23.07.20 | <i>status</i><br><b>definitief</b> |                                     |  |  |  |
| <b>ANA architecten</b><br>Korte papaverweg 7 1032 KA Amsterdam |                          |                                    |                                     |  |  |  |

ANA

ANA

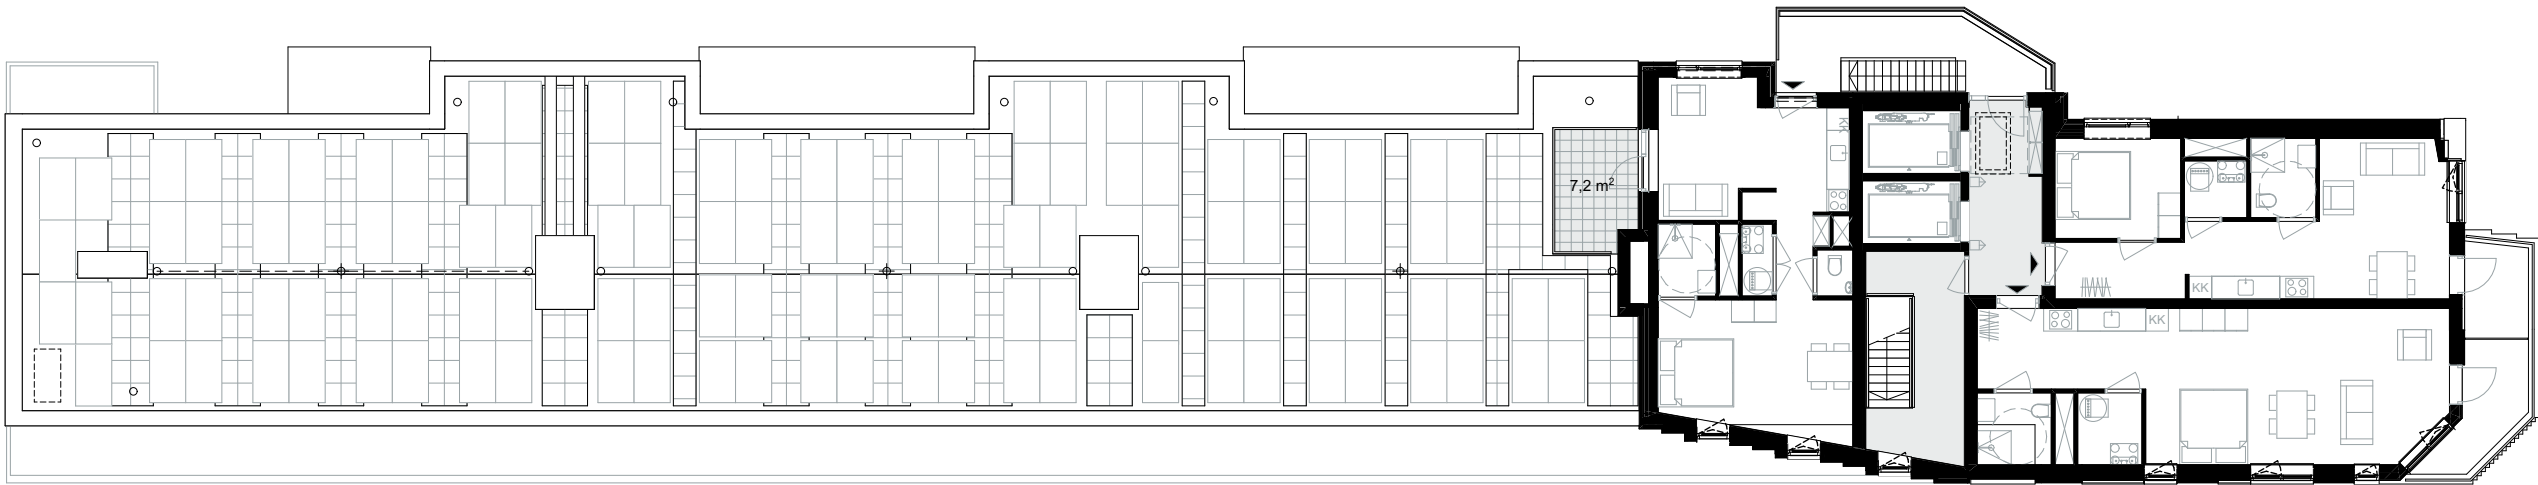

|                                                                |                          |                                    |                                     |
|----------------------------------------------------------------|--------------------------|------------------------------------|-------------------------------------|
| <i>project</i><br><b>1707</b> Kramatweg                        |                          |                                    | <i>opdrachtgever</i><br>Eigen Haard |
| <i>onderwerp</i><br>5e verdieping                              |                          |                                    | <i>tekening nr.</i><br><b>825</b>   |
| <i>schaal</i><br>1:200                                         | <i>formaat</i><br>A3     | <i>tekenaar</i><br>MV              | 1707-800-201209-MV-AC25.pln         |
| <i>fase</i><br>UO                                              | <i>datum</i><br>23.07.20 | <i>status</i><br><b>definitief</b> |                                     |
| <b>ANA architecten</b><br>Korte papaverweg 7 1032 KA Amsterdam |                          |                                    |                                     |

ANA



