



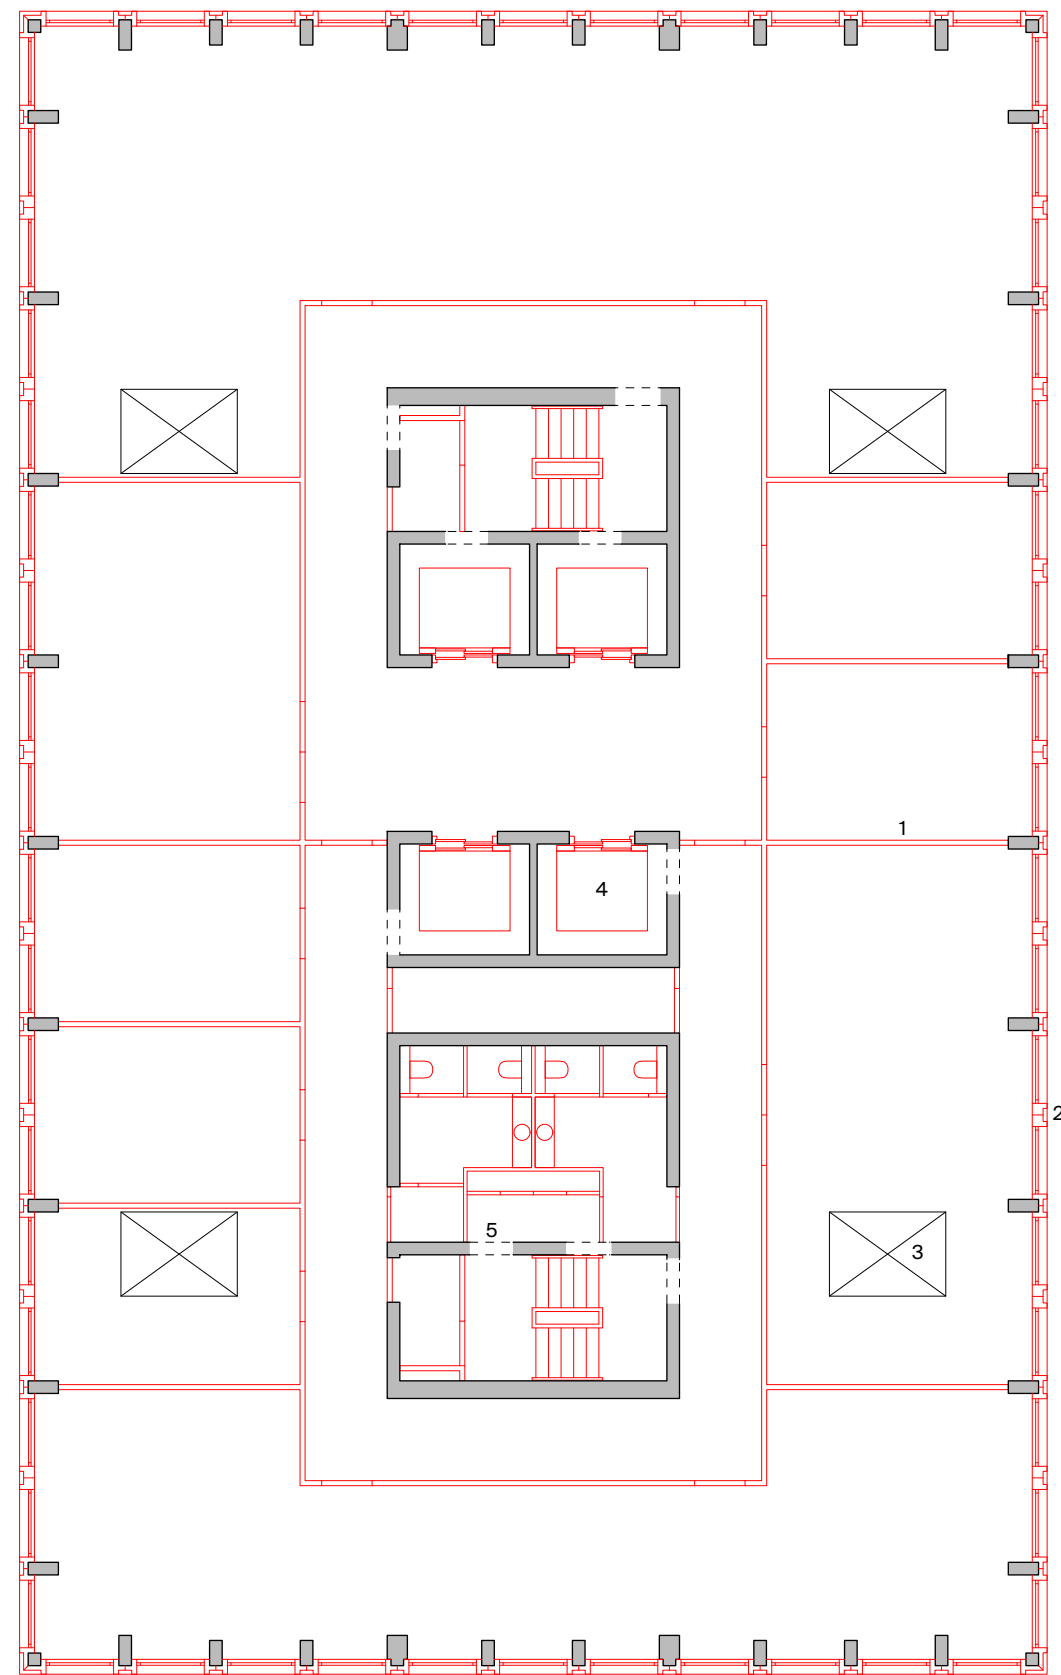

plattegrond | verdieping | sloop

- 1 indeling -niet dragen- verwijderen
- 2 demonteren elementen gevel
- 3 vloersparingen nieuwe liften
- 4 dichtzetten bestaande schachten
- 5 nieuwe muursparingen

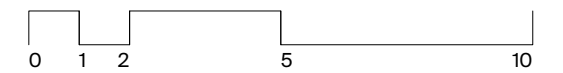

Elephant,